

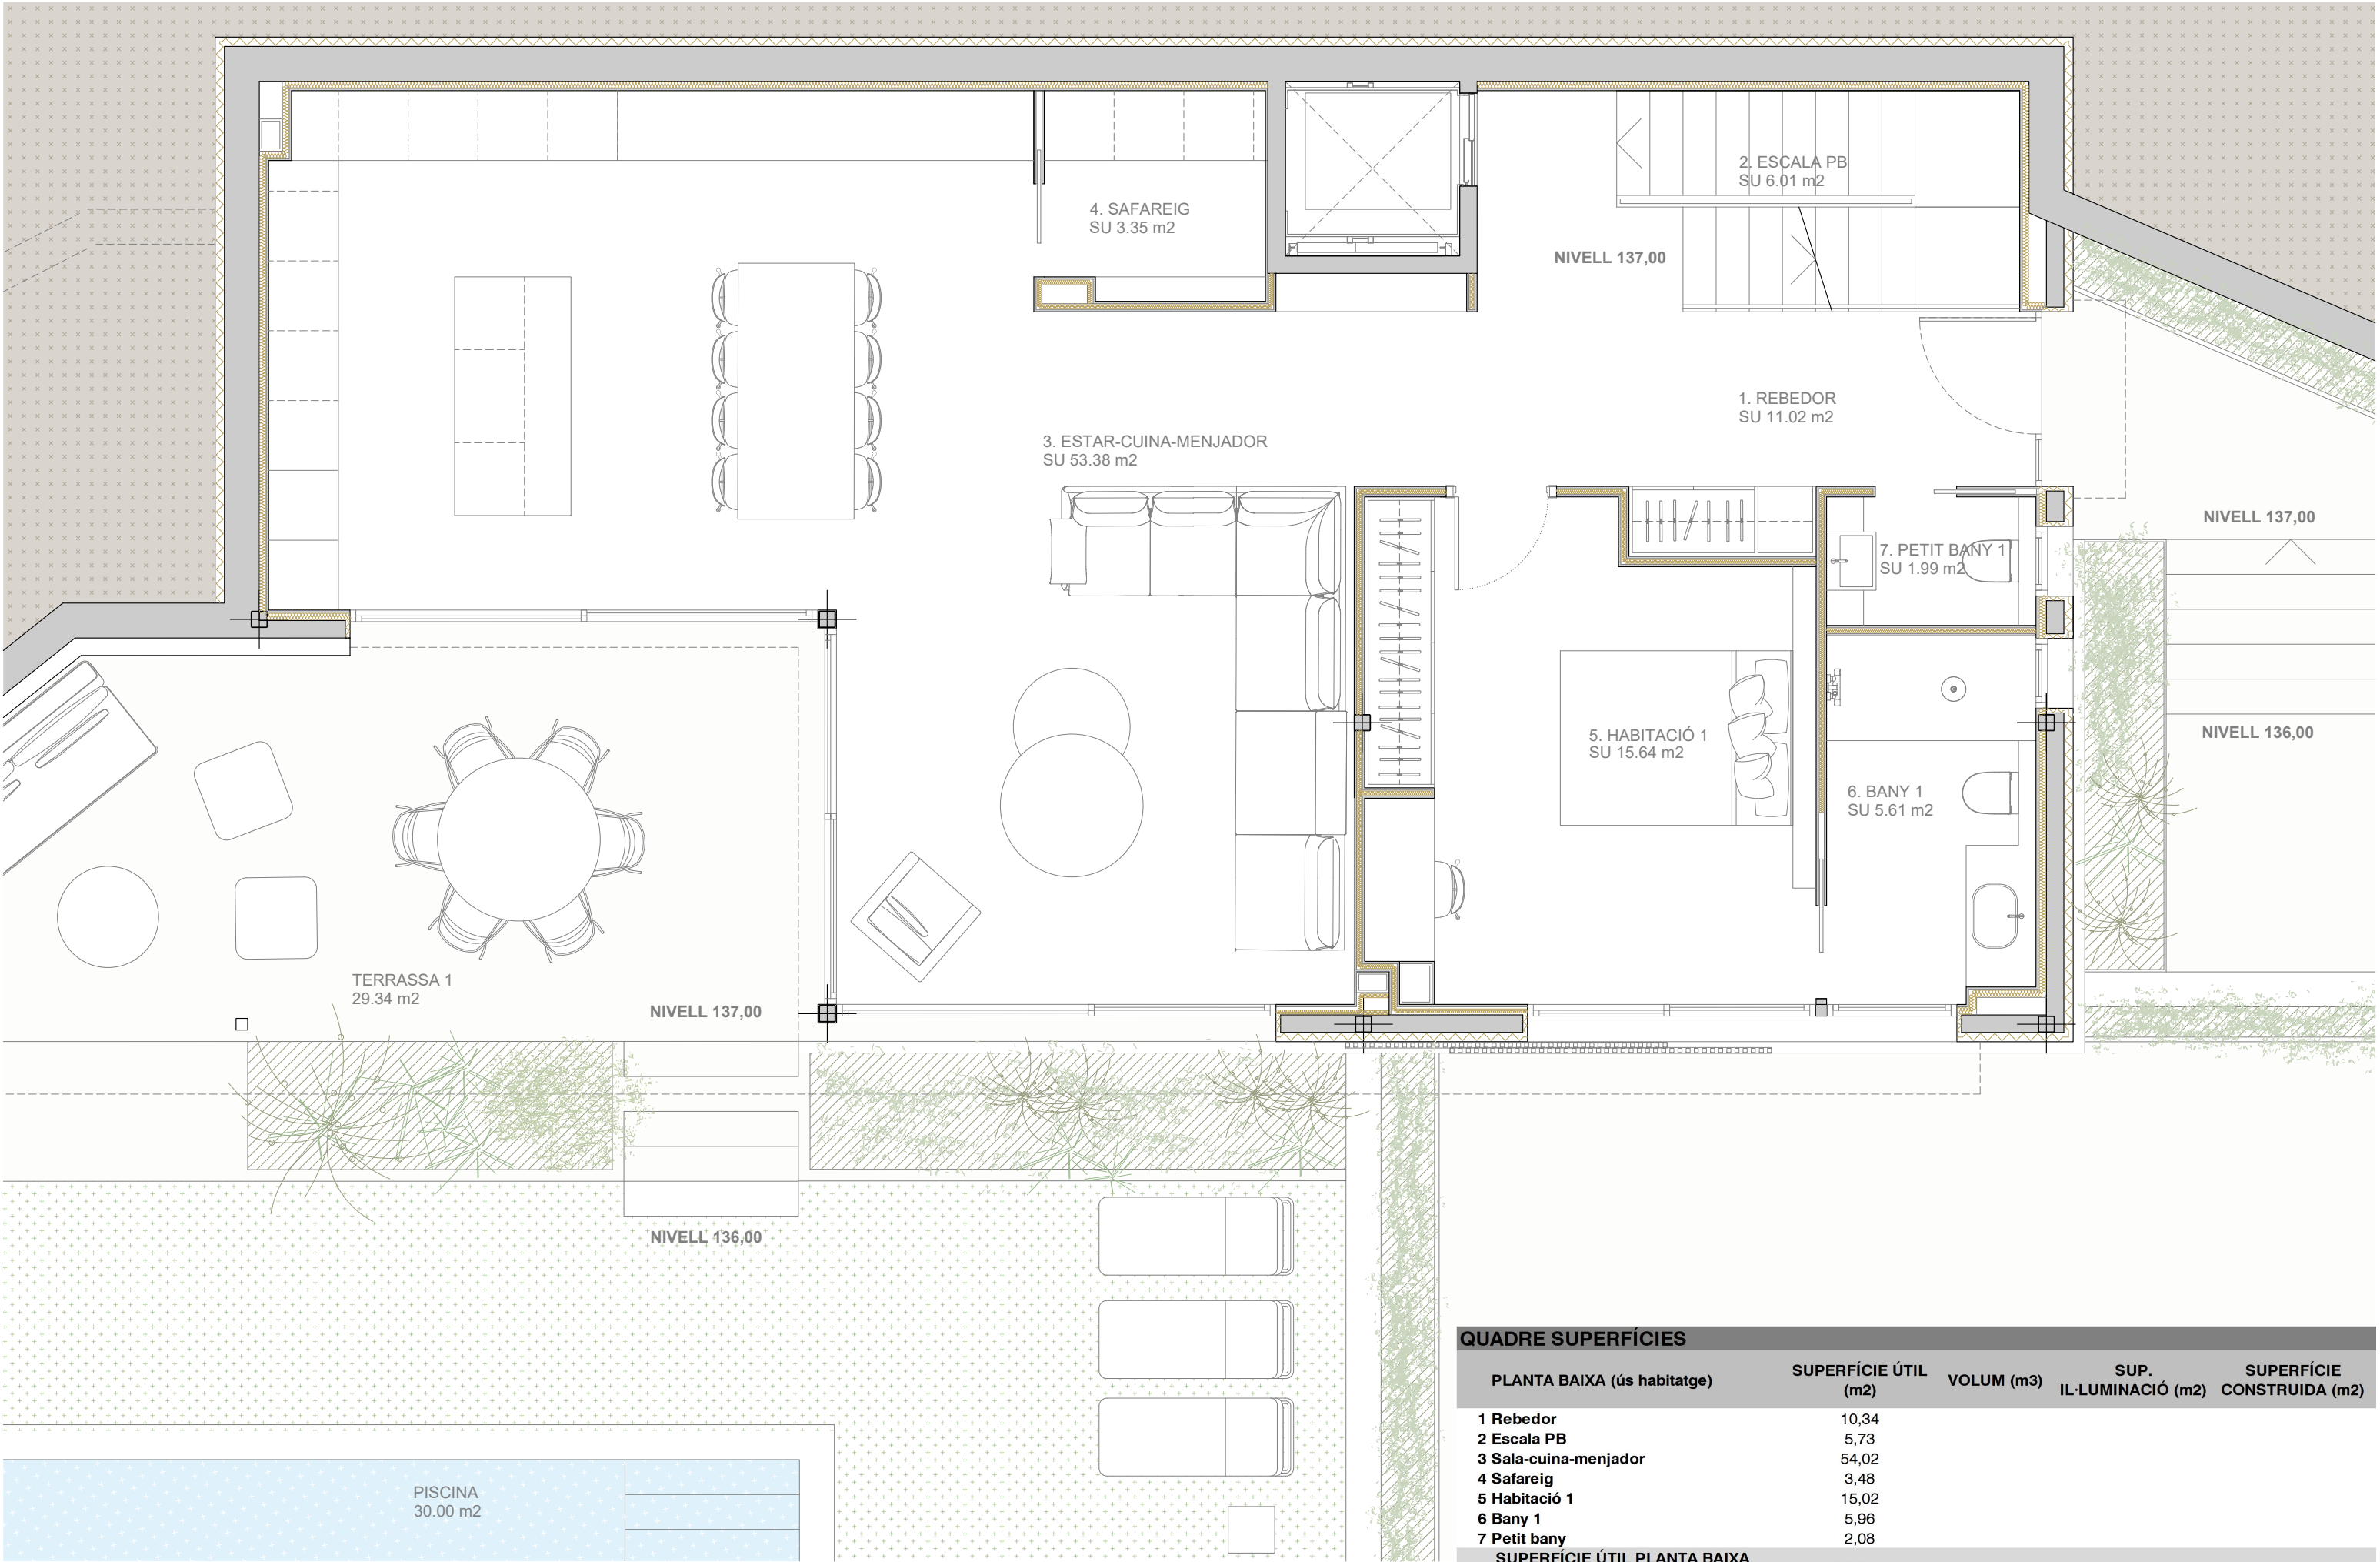


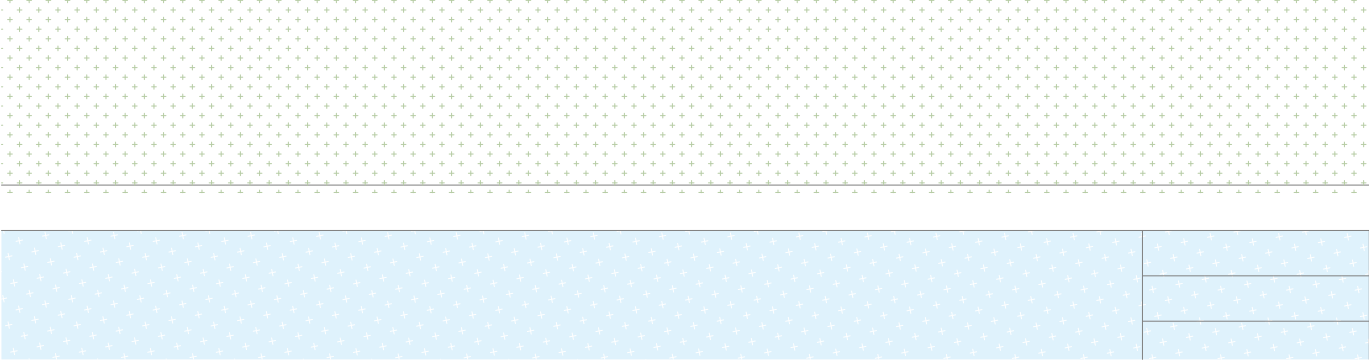

SUP. CONSTRUÏDA PB: 120,79 m2

Planta baixa
Nivell paviment acabat - 137m
e. 1:50


QUADRE SUPERFÍCIES				
PLANTA BAIXA (ús habitatge)	SUPERFÍCIE ÚTIL (m2)	VOLUM (m3)	SUP. IL·LUMINACIÓ (m2)	SUPERFÍCIE CONSTRUÏDA (m2)
1 Rebedor	10,34			
2 Escala PB	5,73			
3 Sala-cuina-menjador	54,02			
4 Safareig	3,48			
5 Habitació 1	15,02			
6 Bany 1	5,96			
7 Petit bany	2,08			
SUPERFÍCIE ÚTIL PLANTA BAIXA (ús habitatge)	96,63			
Espais exteriors				
Terrassa 1 - Pèrgola	29,44			
SUPERFÍCIE CONSTRUÏDA PLANTA BAIXA				120,79
Piscina				30,00

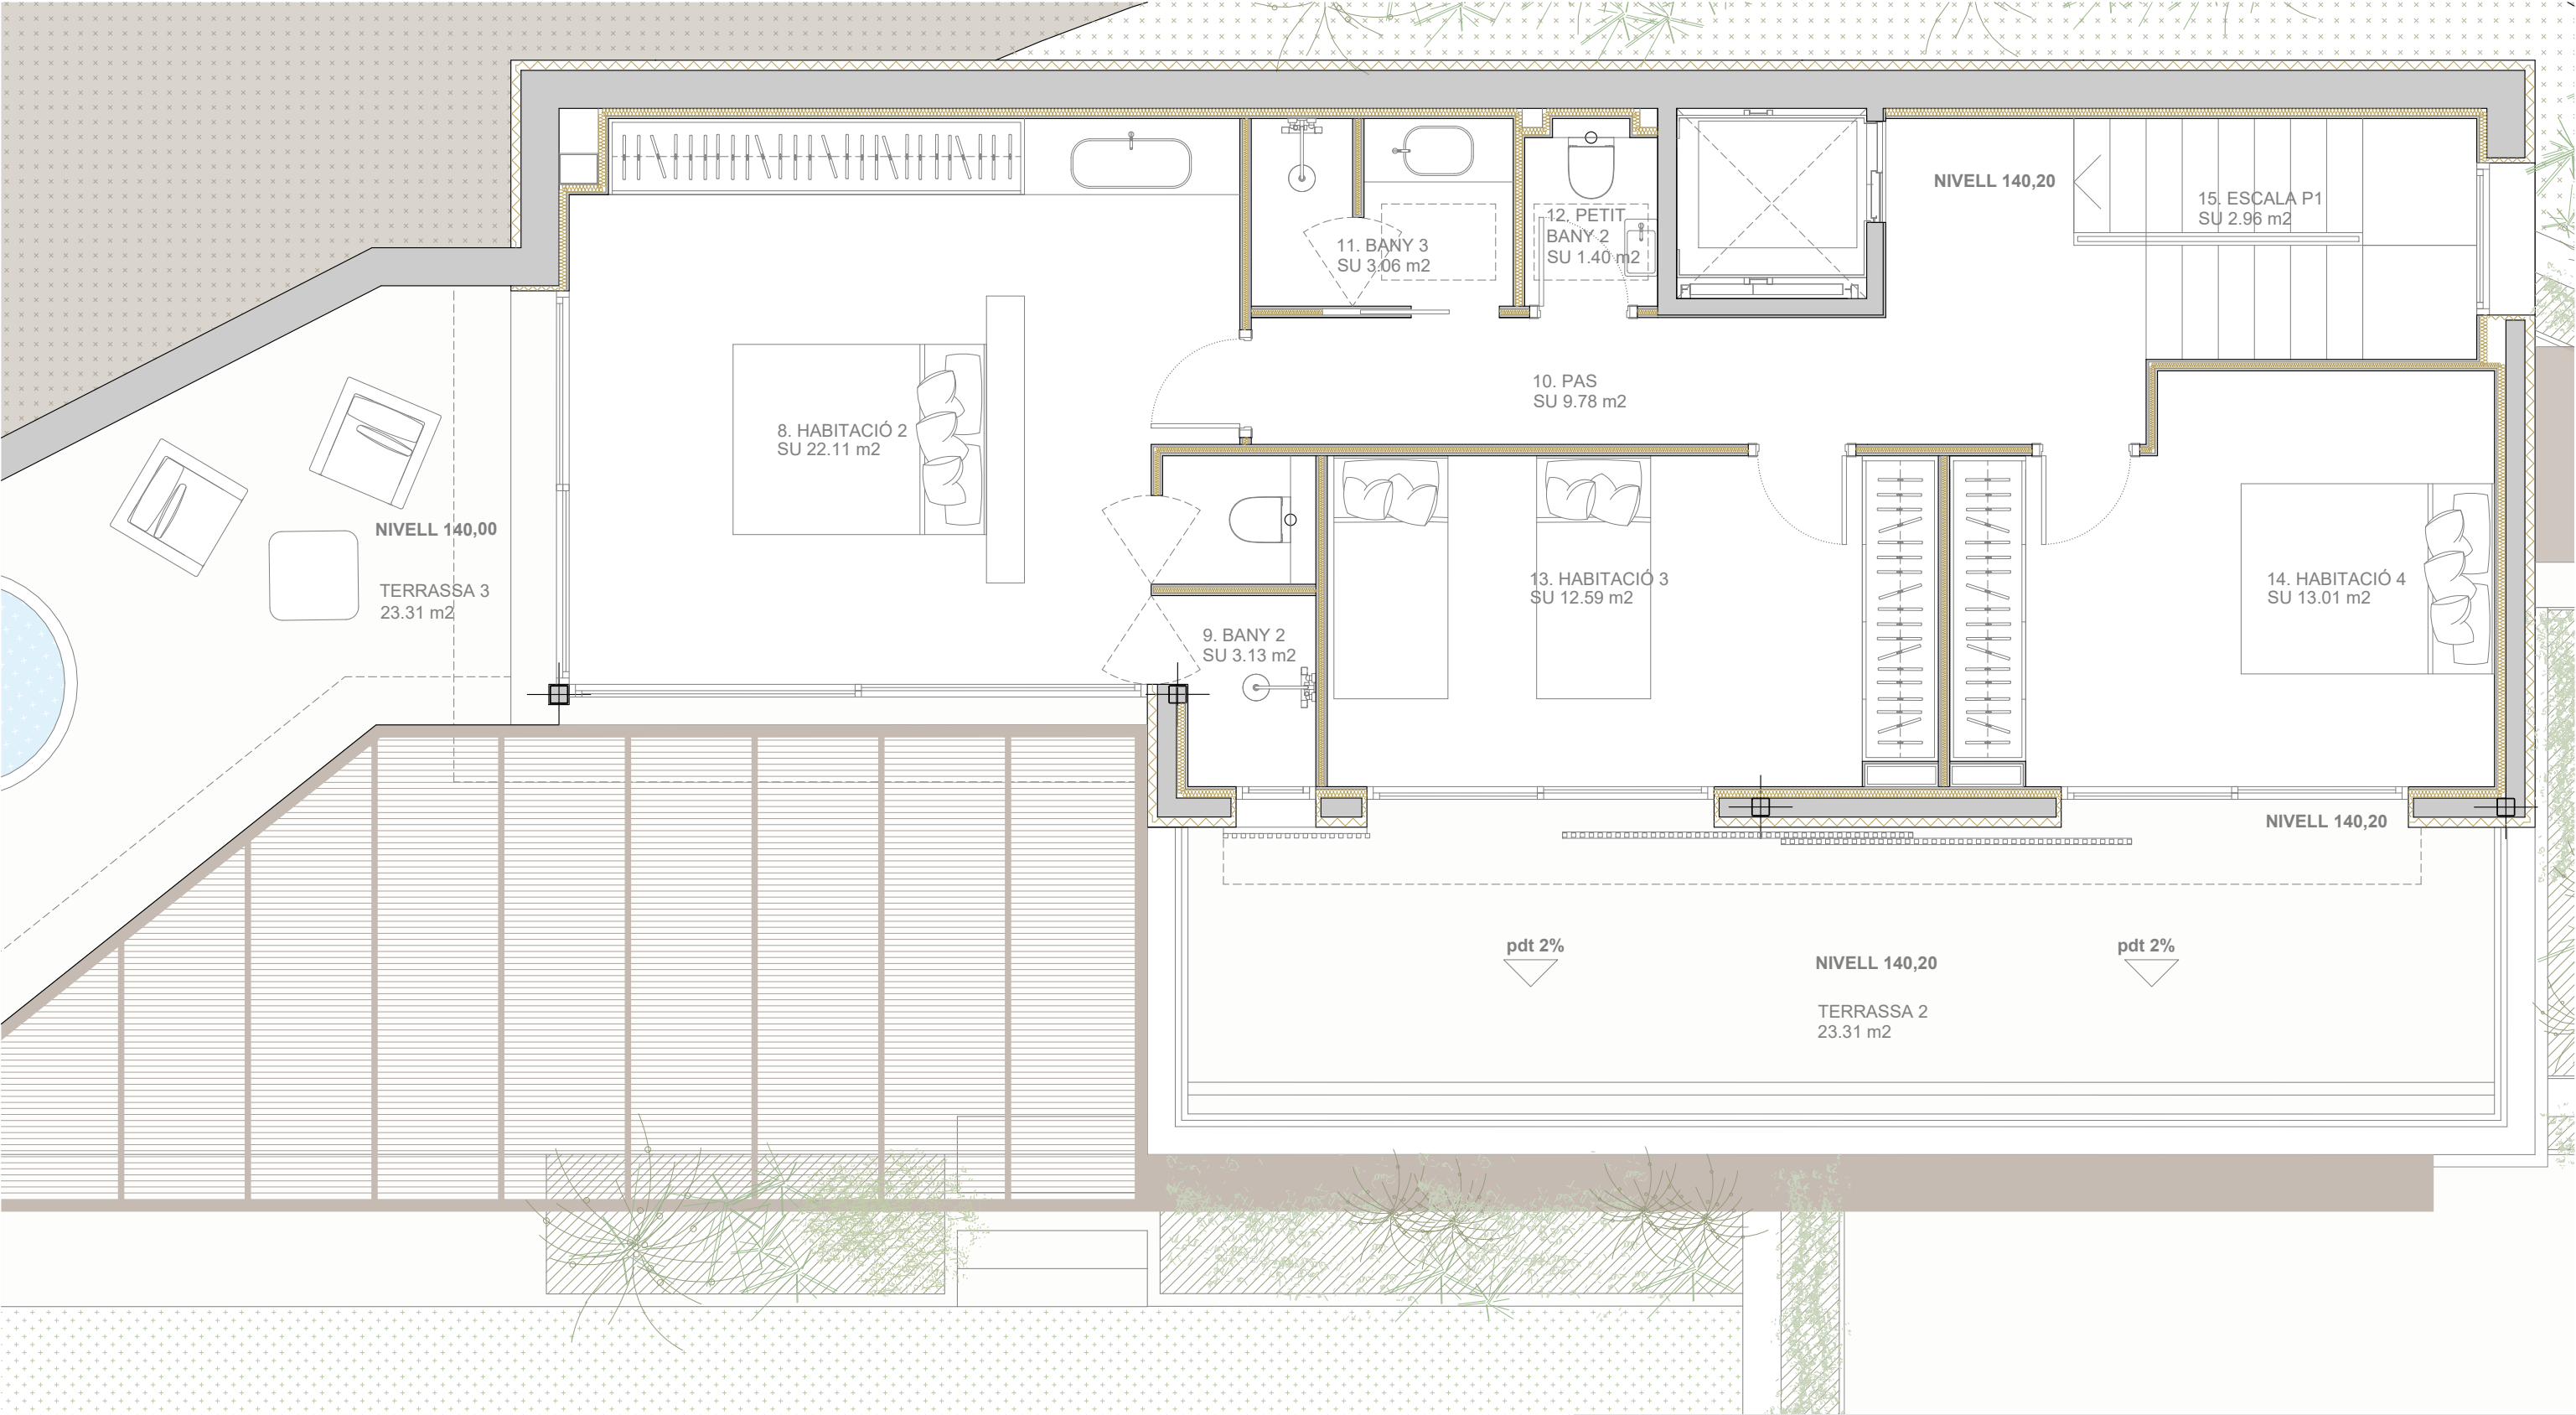

SUP. CONSTRUÏDA P1: 92,59 m2

Planta primera
Nivell paviment acabat - 140,20m
e. 1:100

QUADRE SUPERFÍCIES				
PLANTA PRIMERA (ús habitatge)	SUPERFÍCIE ÚTIL (m2)	VOLUM (m3)	SUP. IL·LUMINACIÓ (m2)	SUPERFÍCIE CONSTRUÏDA (m2)
8 Habitació 2	22,18			
9 Bany 2	3,13			
10 Pas	9,78			
11 Bany 3	3,06			
12 Petit bany 2	1,40			
13 Habitació 3	12,59			
14 Habitació 4	13,01			
15 Escala P1	2,96			
SUPERFÍCIE ÚTIL PLANTA PRIMERA (ús habitatge)	68,11			
Espais exteriors				
Terrassa 2	23,31			
Terrassa 3	23,31			
SUPERFÍCIE CONSTRUÏDA PLANTA PRIMERA				92,59

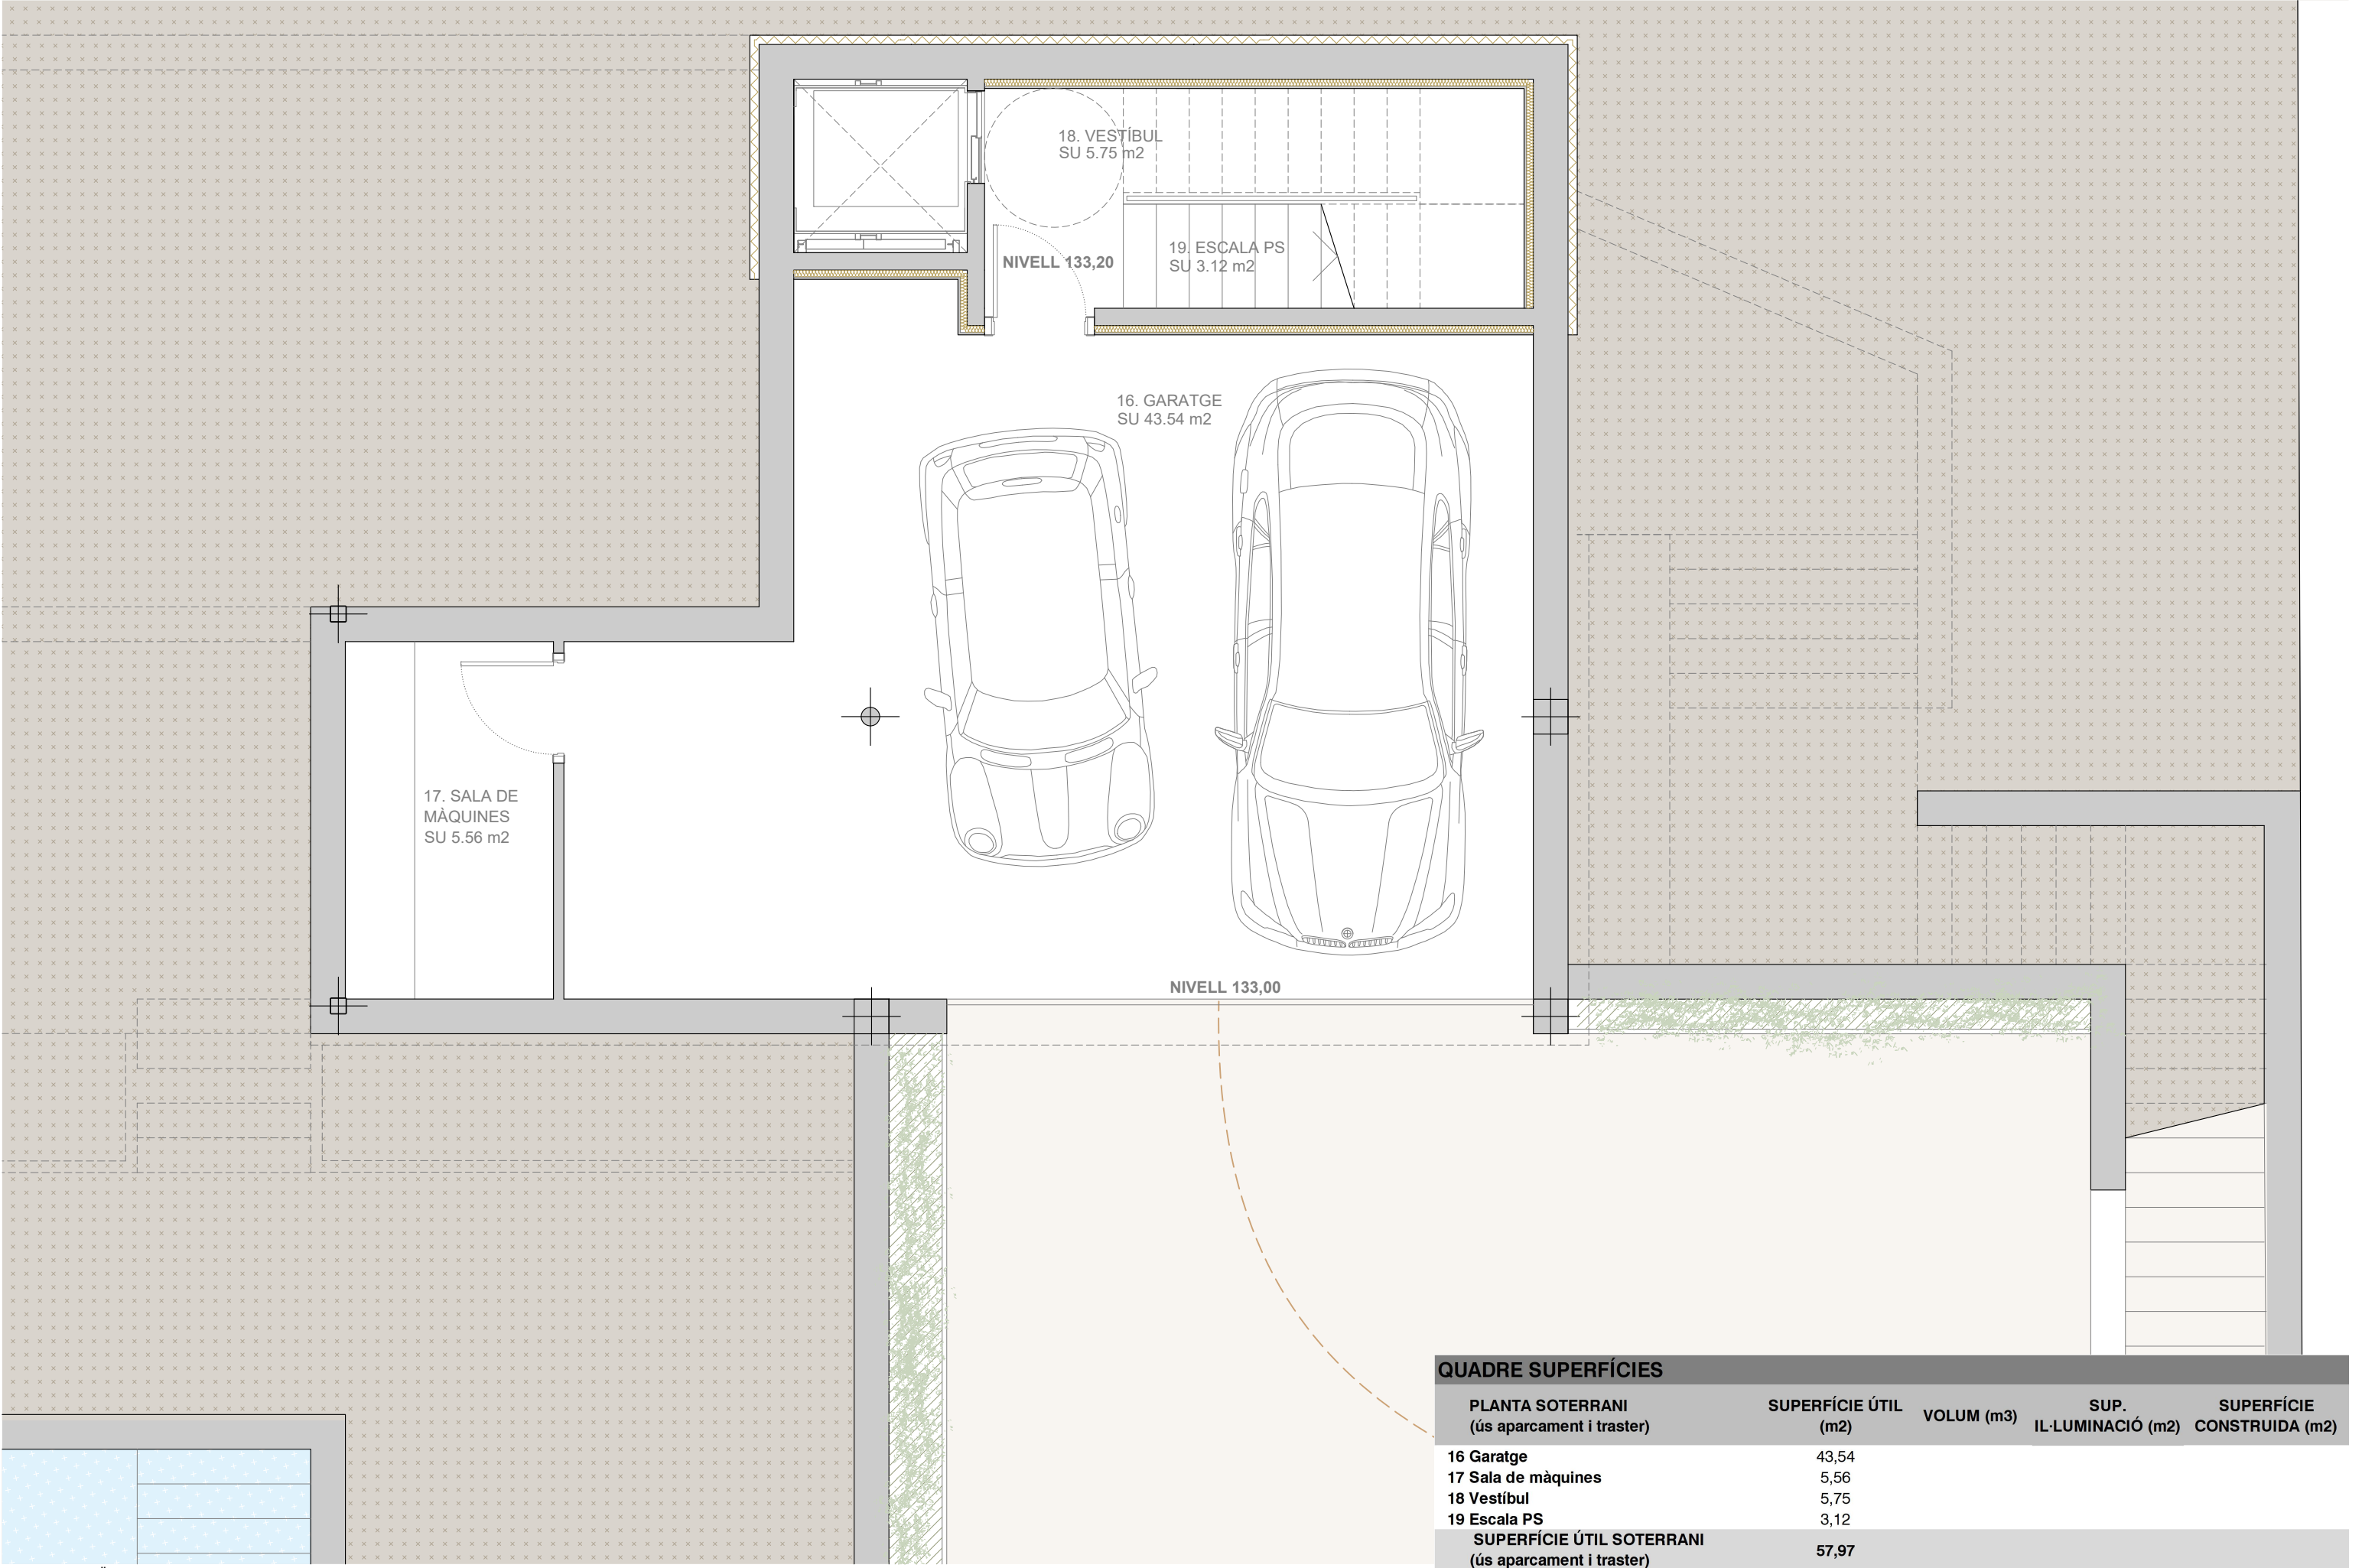

SUP. CONSTRUÏDA PS: 75,38 m2

Planta soterrani
Nivell paviment acabat - 133,20m
e. 1:100