

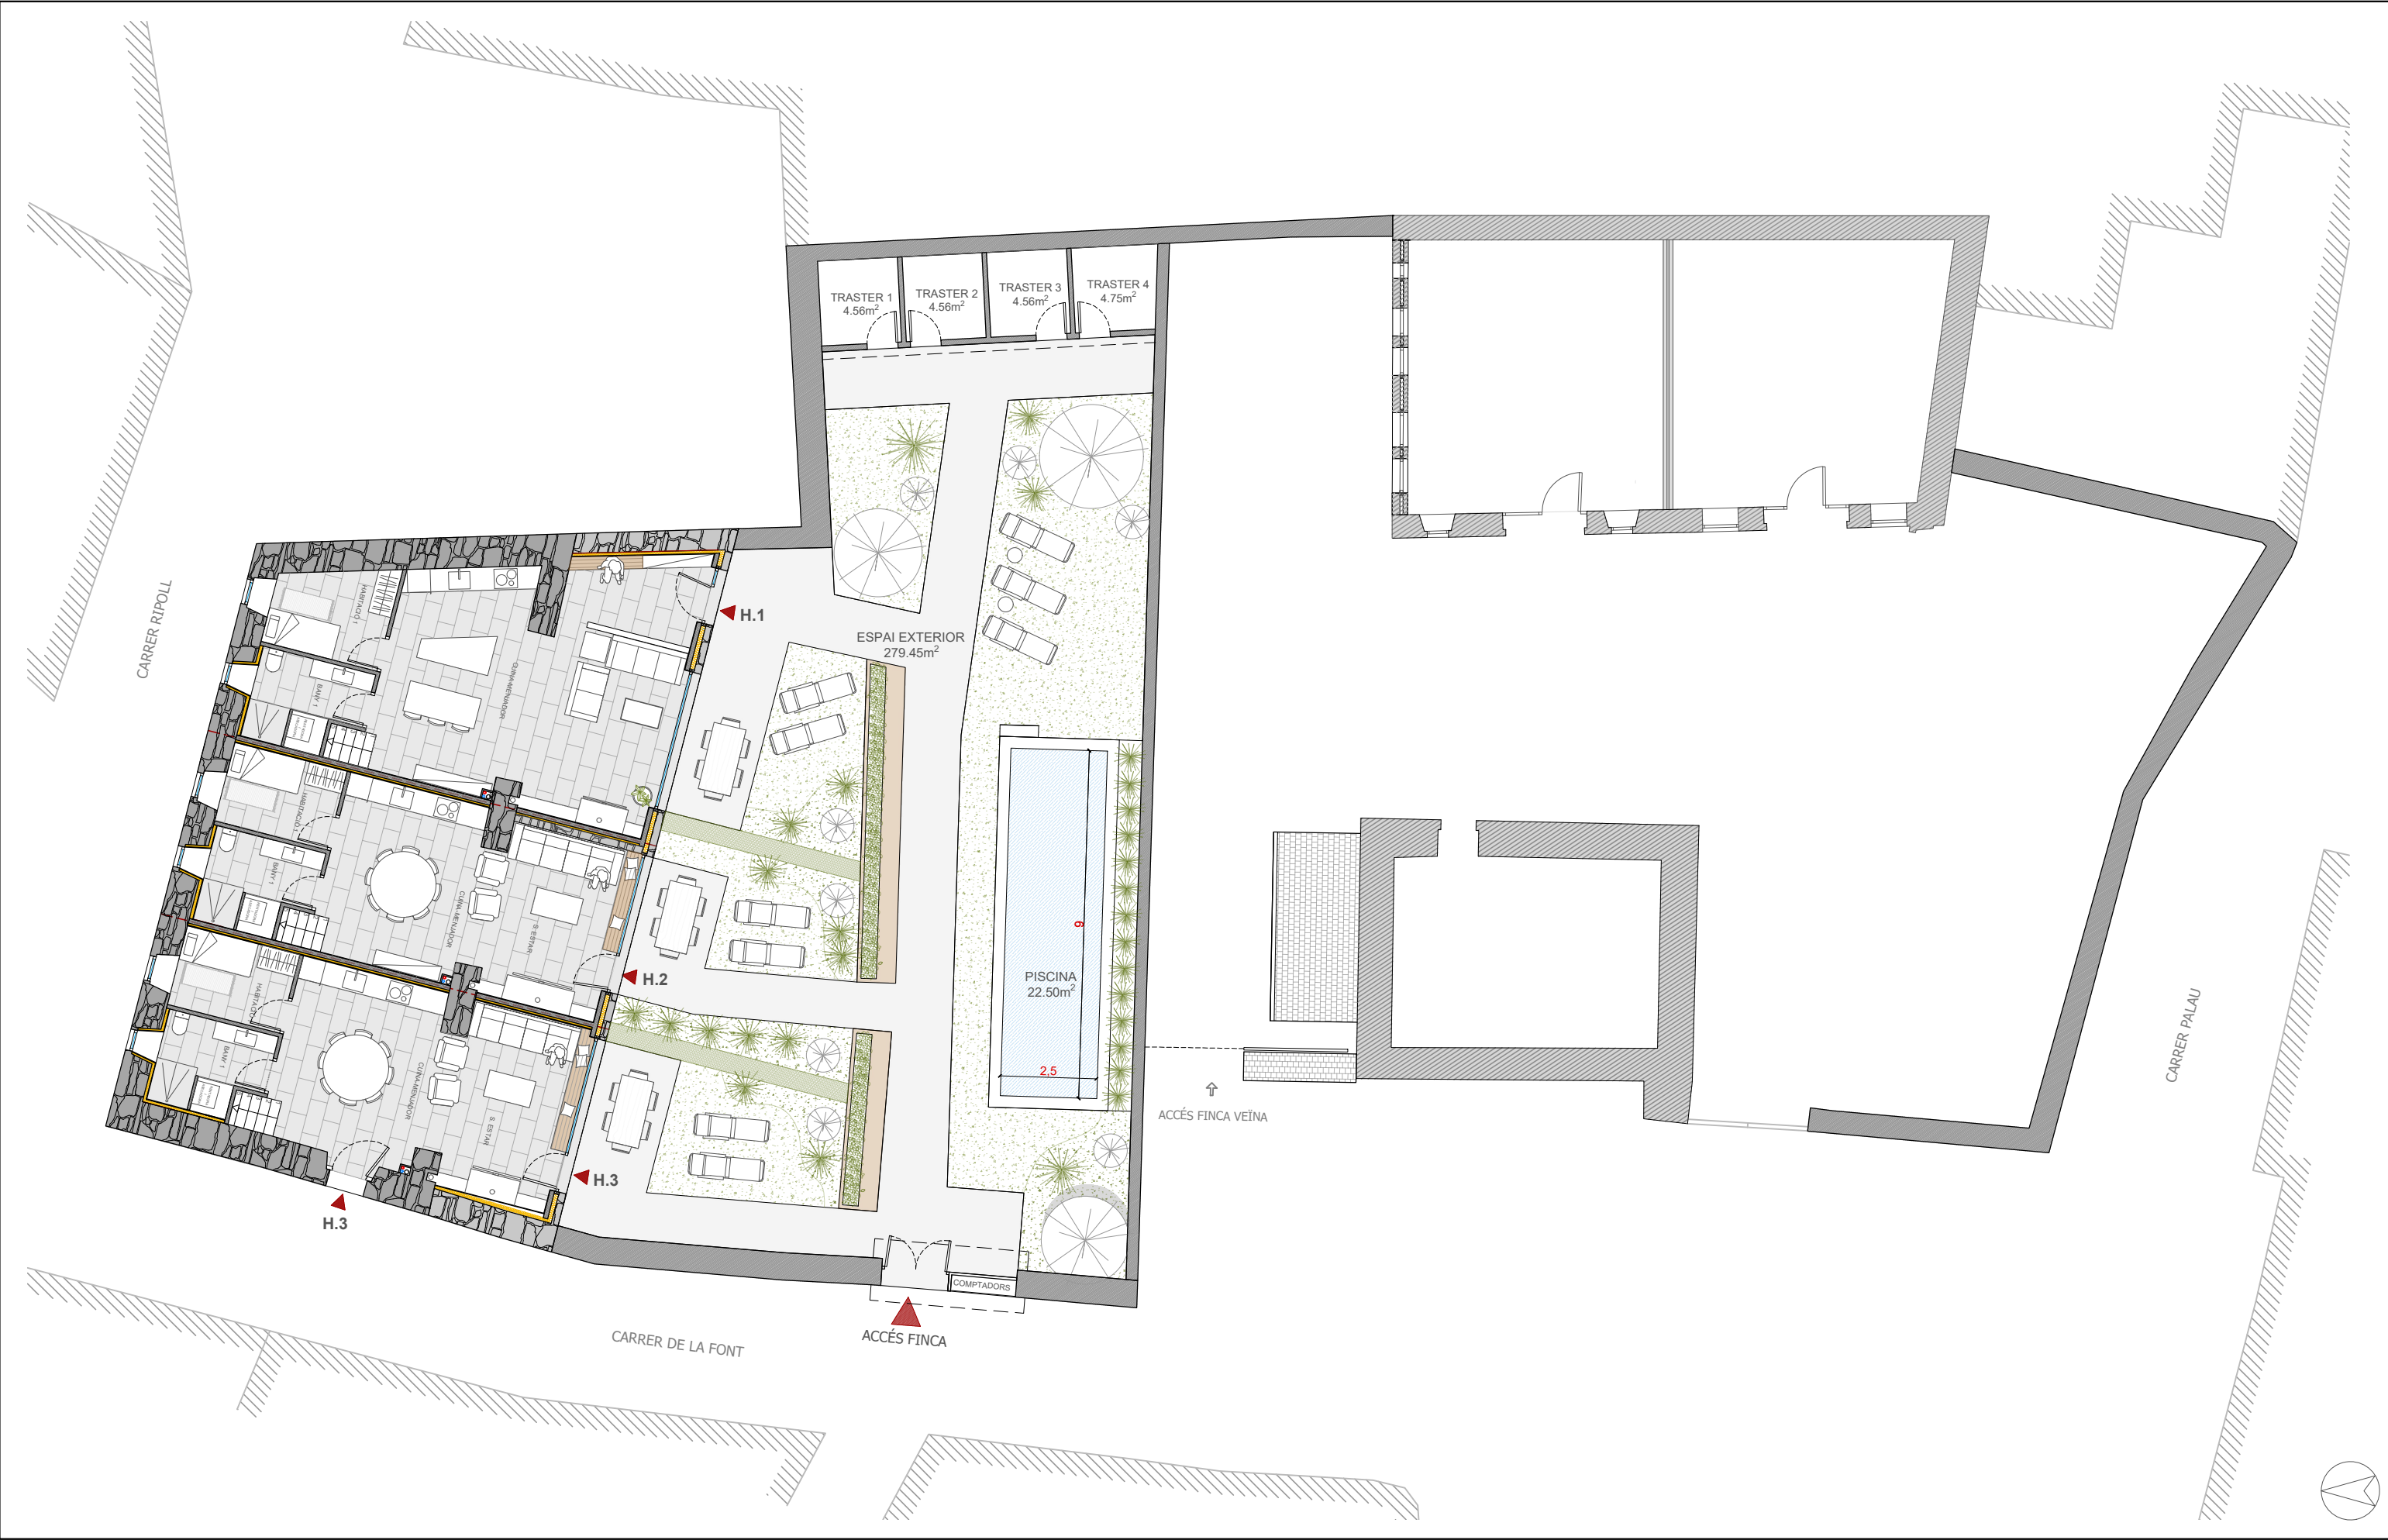
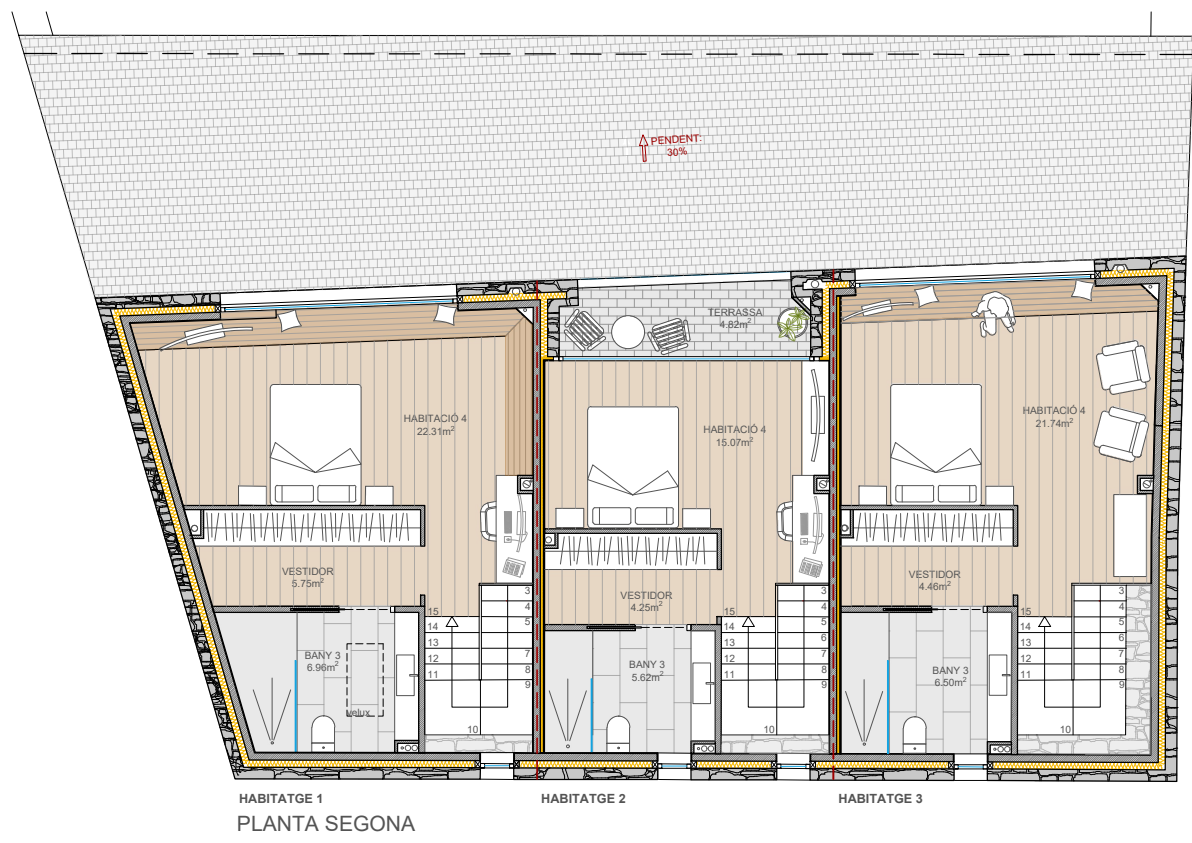


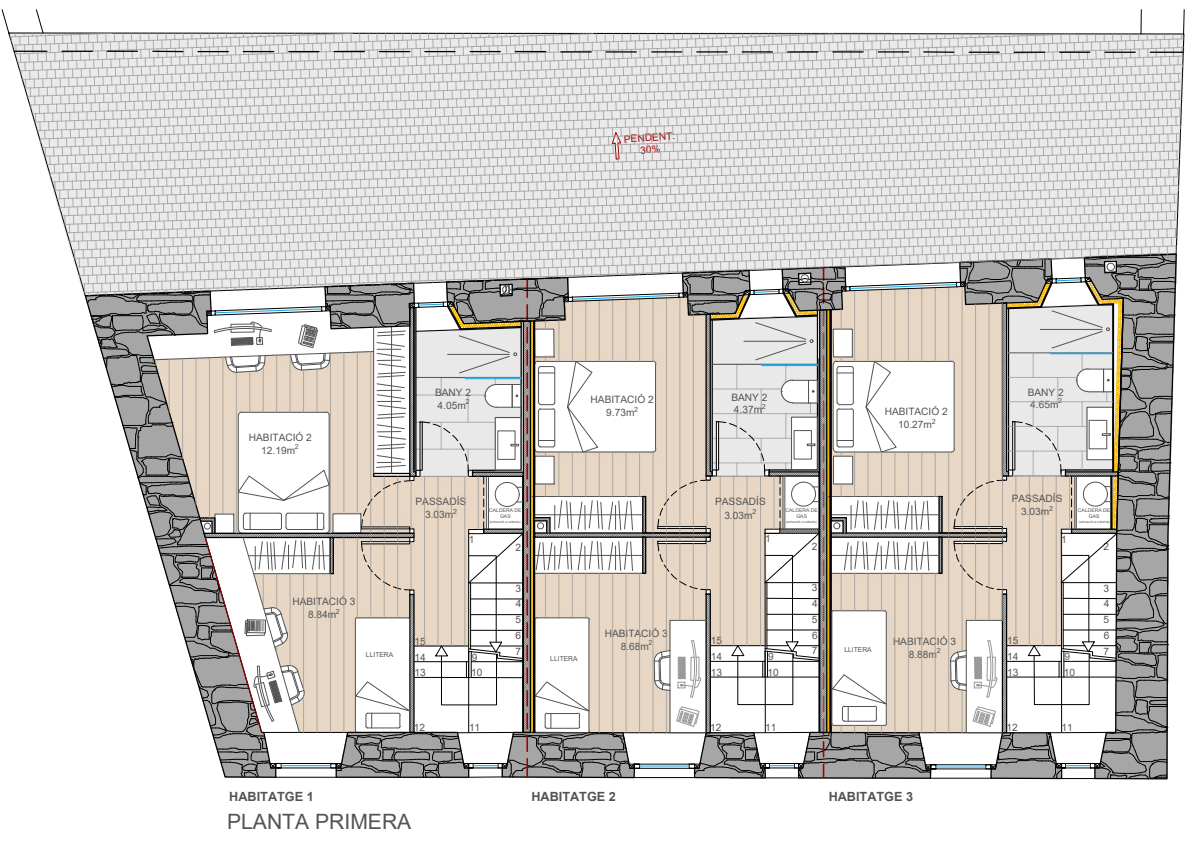

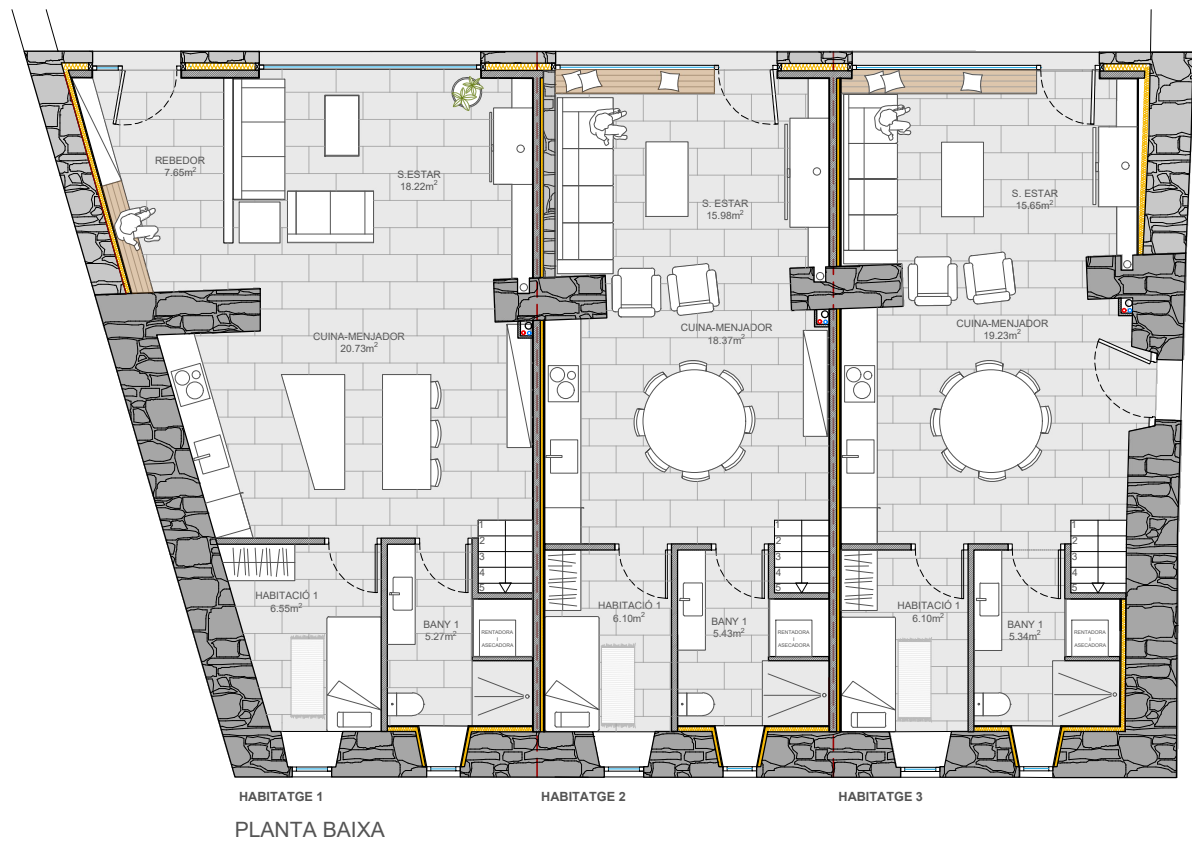

RELACIÓ DE SUPERFÍCIES HABITATGE 1		
PLANTA BAIXA		
1	Rebedor	7.65m ²
2	Sala d'estar	18.22m ²
3	Cuina - menjador	20.73m ²
4	Habitació 1	6.55m ²
5	Bany 1	5.27m ²
PLANTA PRIMERA		
6	Passadís	3.03m ²
7	Habitació 2	12.19m ²
8	Habitació 3	8.84m ²
9	Bany 2	4.05m ²
10	Habitació 4	22.31m ²
11	Vestidor	5.75 m ²
12	Bany 3	6.96 m ²
Sup. útil total		121.55m ²
Sup. constr. total		176.79m ²

RELACIÓ DE SUPERFÍCIES HABITATGE 2		
PLANTA BAIXA		
1	Sala d'estar	15.98m ²
2	Cuina - menjador	18.37m ²
3	Habitació 1	6.10m ²
4	Bany 1	5.43m ²
PLANTA PRIMERA		
5	Passadís	3.03m ²
6	Habitació 2	9.73m ²
7	Habitació 3	8.68m ²
8	Bany 2	4.37m ²
PLANTA SEGONA		
9	Habitació 4	15.07m ²
10	terrasa semi-ext.	4.82m ²
11	Vestidor	4.25m ²
12	Bany 3	5.62m ²
Sup. útil total		101.45m ²
Sup. constr. total		136.47m ²

RELACIÓ DE SUPERFÍCIES HABITATGE 3		
PLANTA BAIXA (habitatge)		
1	Sala d'estar	15.65m ²
2	Cuina - menjador	19.23m ²
3	Habitació 1	6.10m ²
4	Bany 1	5.34m ²
PLANTA PRIMERA (habitatge)		
5	Passadís	3.03m ²
6	Habitació 2	10.27m ²
7	Habitació 3	8.88m ²
8	Bany 2	4.65m ²
PLANTA ALTELL (Habitatge)		
9	Habitació 4	21.74m ²
10	Vestidor	4.46m ²
11	Bany 3	6.50m ²
Sup. útil total		105.85m ²
Sup. constr. total		163.69m ²



HABITATGE 1

HABITATGE 2

HABITATGE 3

PLANTA BAIXA



ESTUDI CASTELLA arquitectura

Arquitectura Arquitectura Tècnica Interiorisme
Plaça del Paísos Catalans, 4 Berga www.estudicastella.cat mob.627683472

Arquitecte
Jordi Castella i Pujols
col.62547-7

Promotor
BEFORE THE RAIN SLU
NIF: B64007941
Carrer Aribau, 230, 8 D i E, 08021 Barcelona

Projecte
REFERÈNCIA CADASTRAL: 3570106DG1937S0001RB
**ADEQUACIÓ D'UN PALLER PER CONVERTIR-LO A TRES
HABITATGES EN ORDENACIÓ TRAD. CERETANA.**
Carrer de la Font, 3, (17529, Age), Puigcerdà, Girona

Títol del plànol
**- ESTAT PROJECTAT -
PLANTA BAIXA GENERAL**

Escala :
1/75
0,5m 1m 1,5m 2m 2,5m

Plànol
02.02
Data
GENER 2021



HABITATGE 1
PLANTA PRIMERA

HABITATGE 2

HABITATGE 3



ESTUDI CASTELLA arquitectura

Arquitectura Arquitectura Tècnica Interiorisme
Plaça del Paísos Catalans, 4 Berga www.estudicastella.cat mob.627683472

Arquitecte

Jordi Castella i Pujols
col.62547-7

Promotor

BEFORE THE RAIN SLU
NIF: B64007941
Carrer Aribau, 230, 8 D i E, 08021 Barcelona

Projecte


REFERÈNCIA CADASTRAL: 3570106DG1937S0001RB
**ADEQUACIÓ D'UN PALLER PER CONVERTIR-LO A TRES
HABITATGES EN ORDENACIÓ TRAD. CERETANA.**
Carrer de la Font, 3, (17529, Age), Puigcerdà, Girona

Títol del plànol

**- ESTAT PROJECTAT -
PLANTA PRIMERA GENERAL**

Escala :


1/75

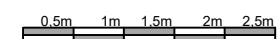

Plànol

02.03

Data
GENER 2021

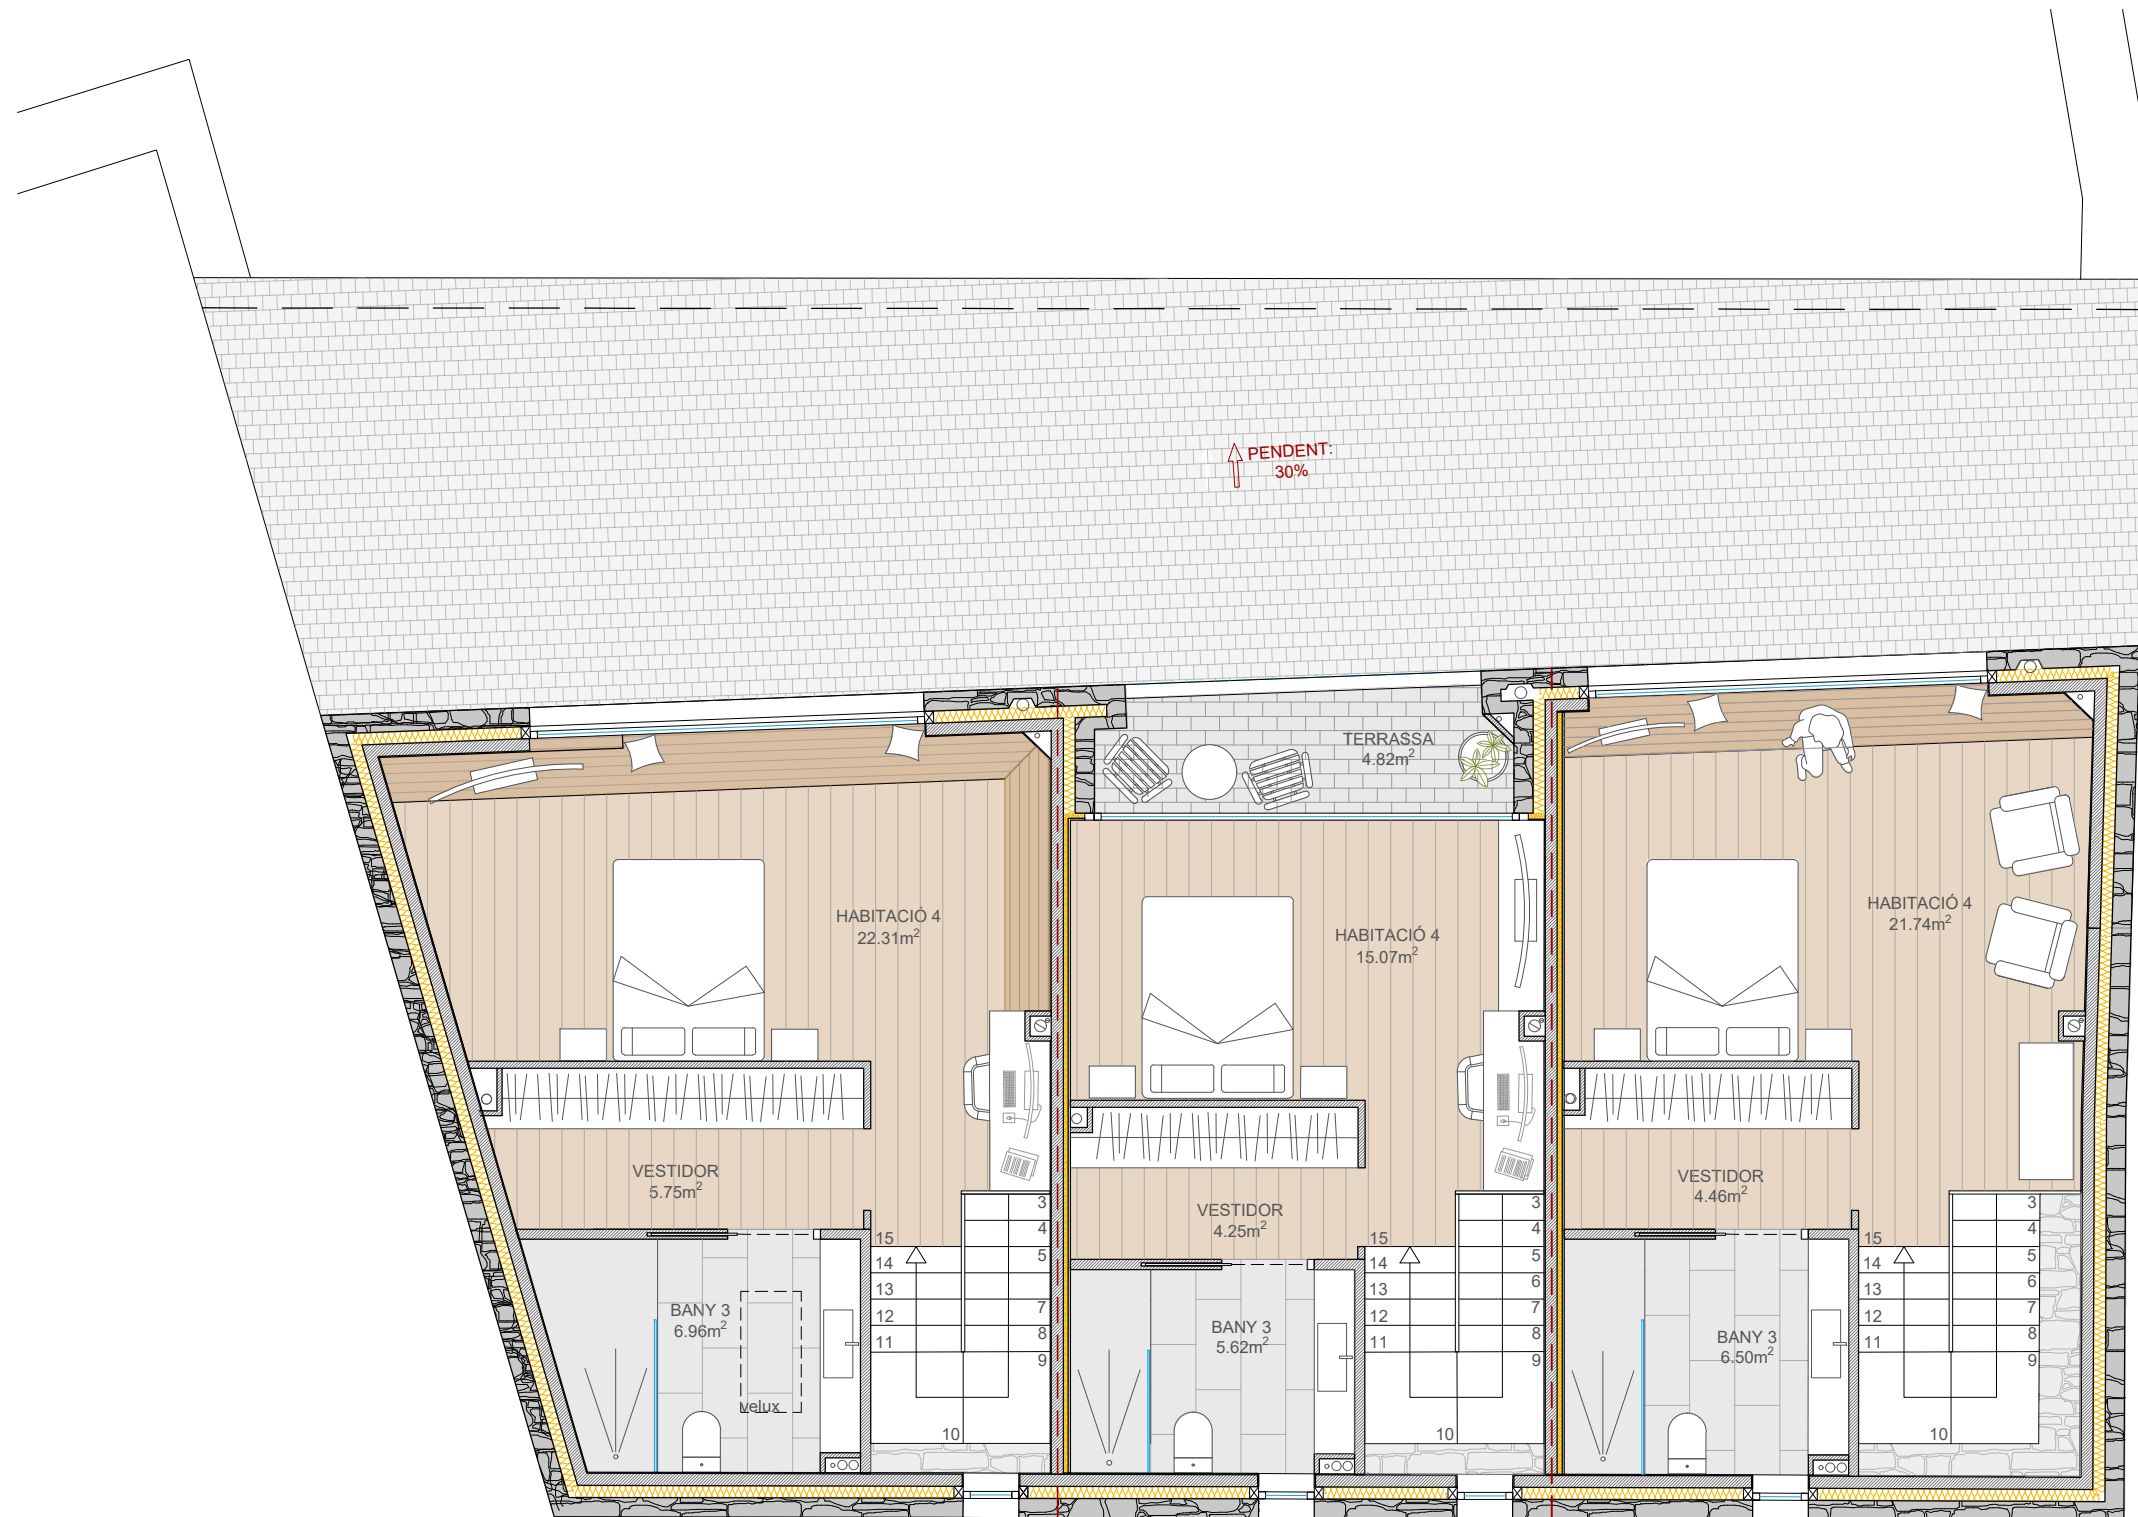


HABITATGE 1
PLANTA SEGONA

HABITATGE 2



HABITATGE 3






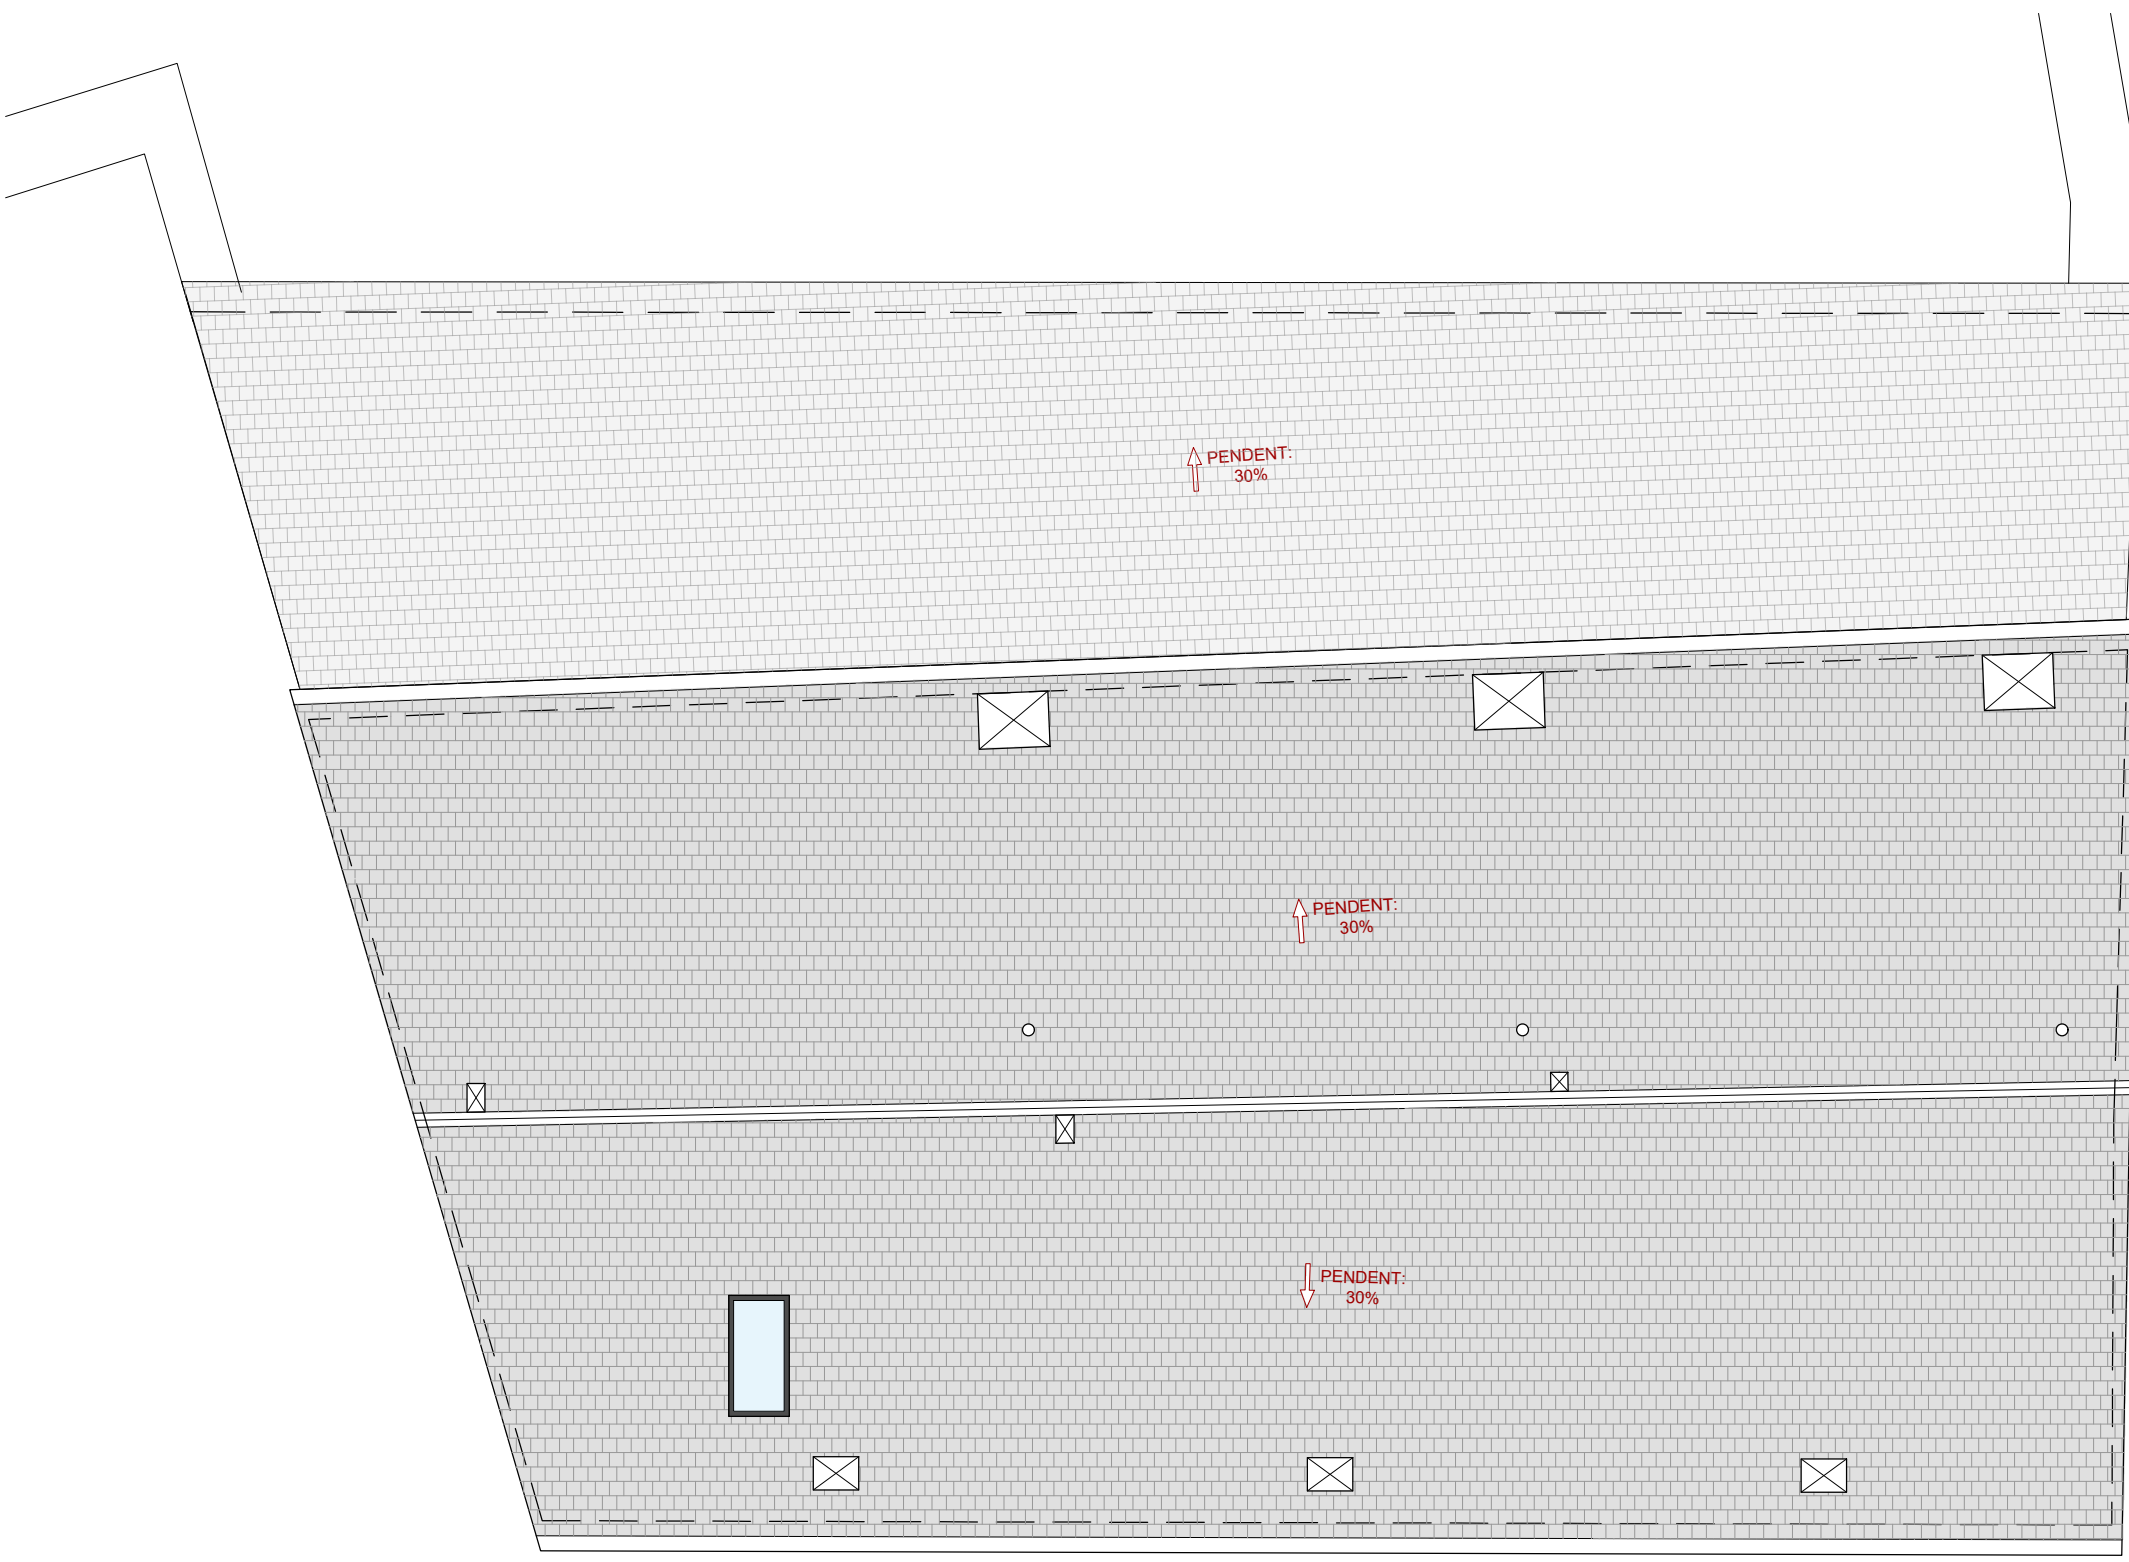

PLANTA COBERTA



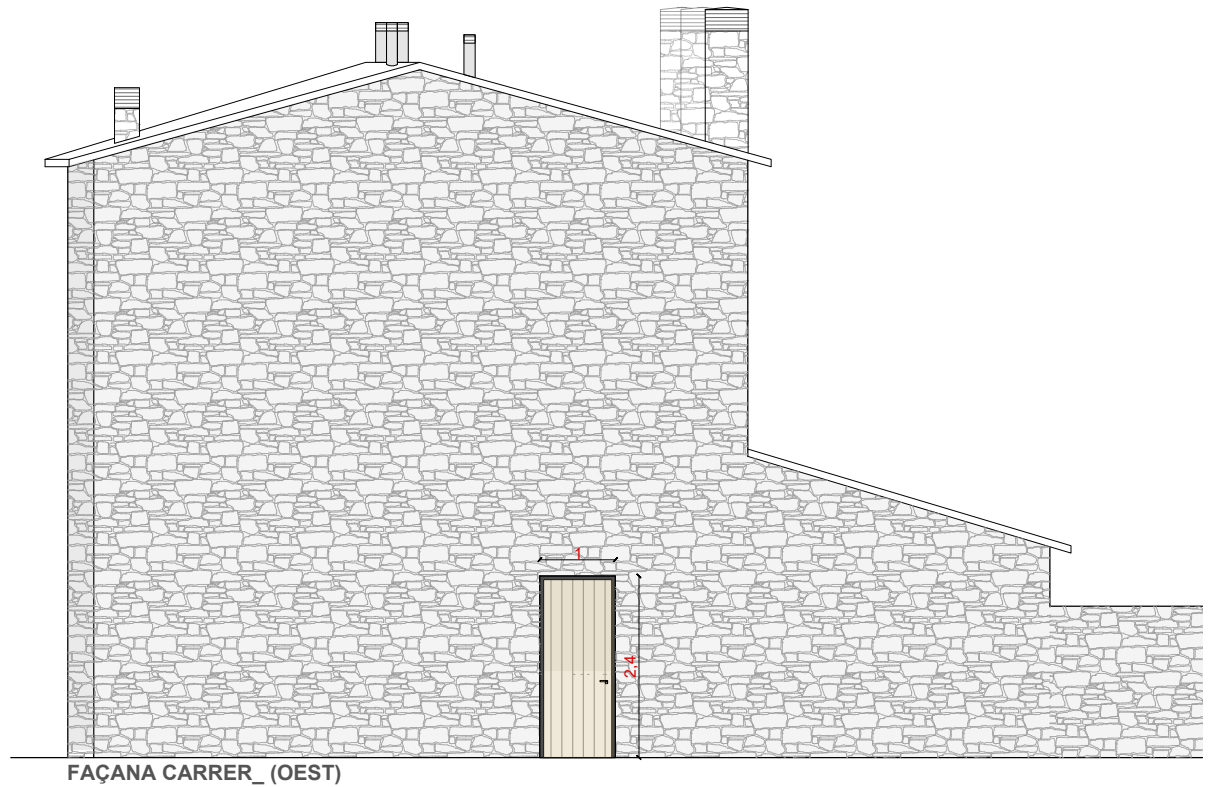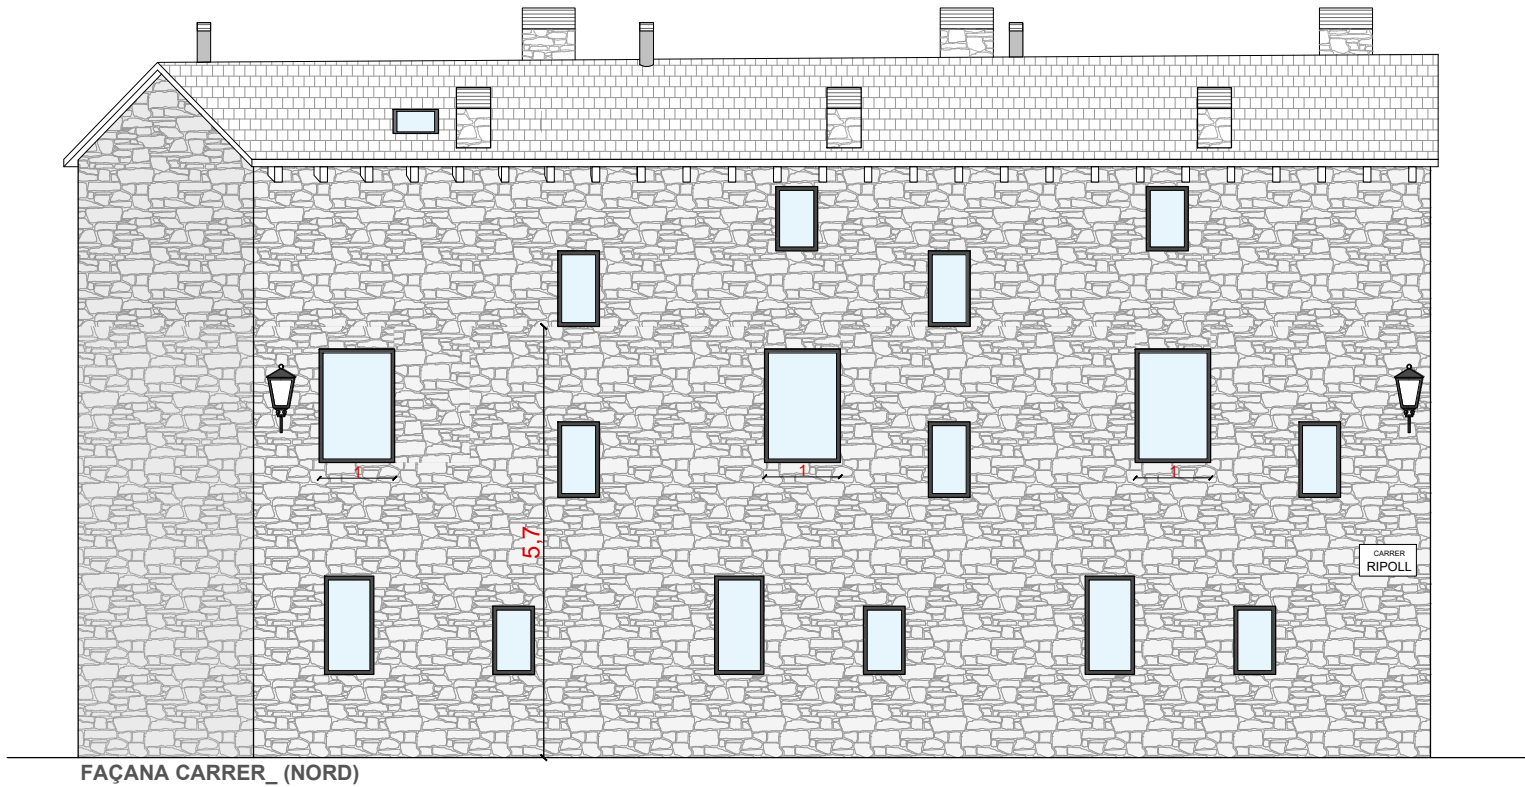

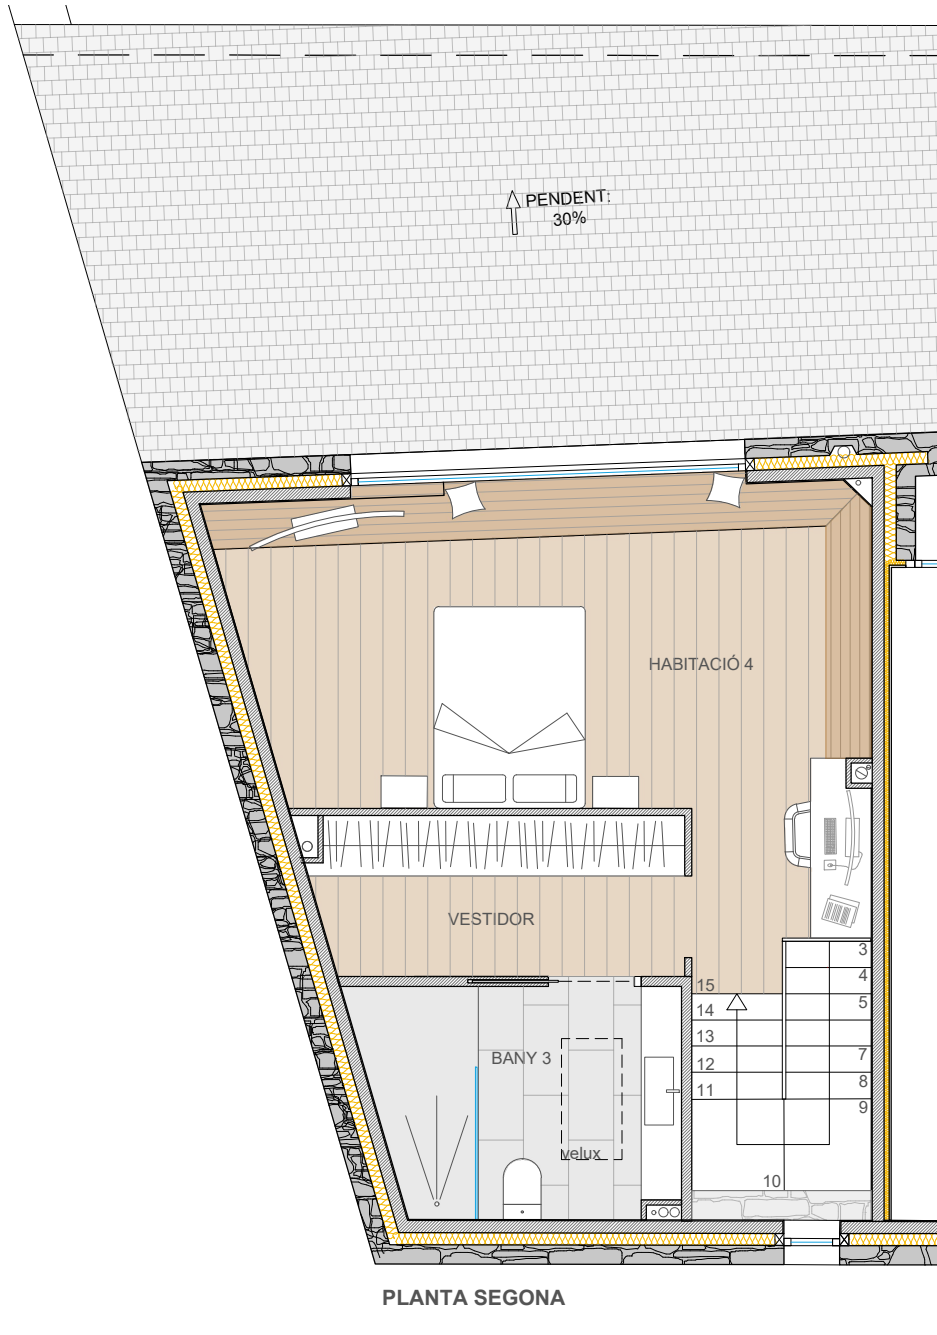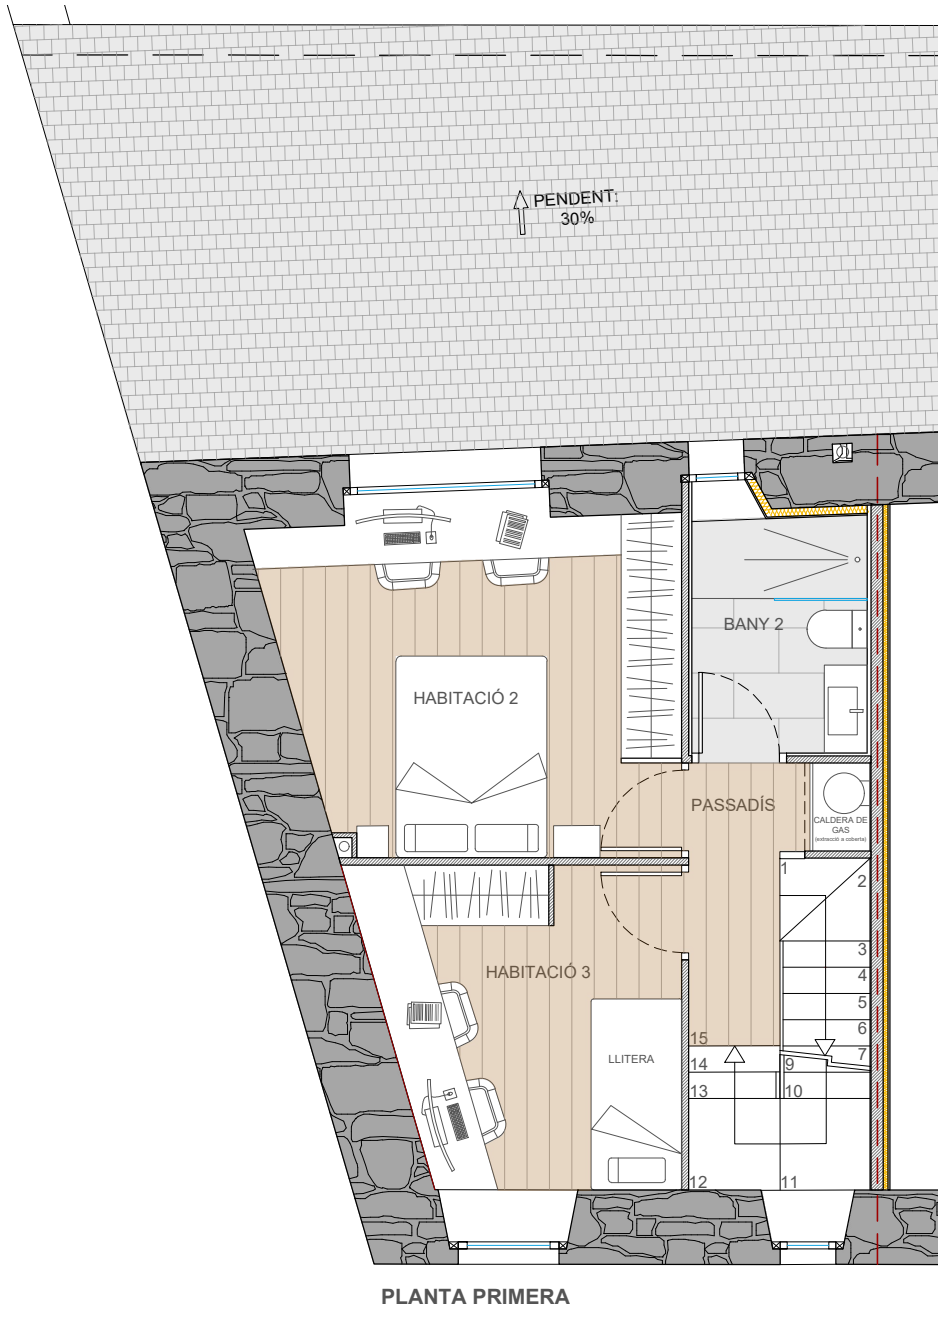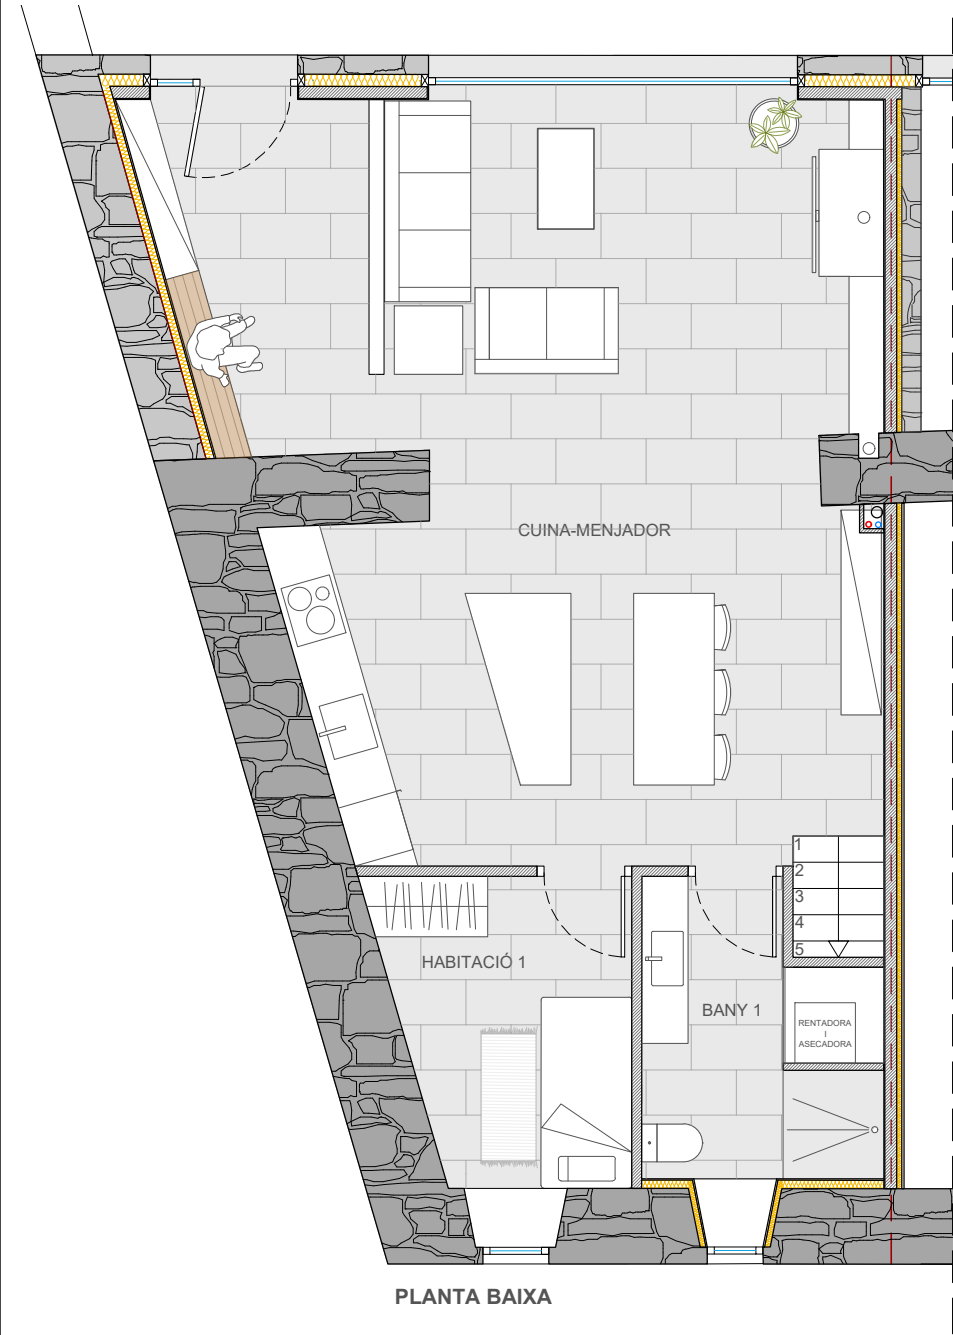

RELACIÓ DE SUPERFÍCIES		
PLANTA BAIXA		
1	Rebedor	7.65m ²
2	Sala d'estar	18.22m ²
3	Cuina - menjador	20.73m ²
4	Habitació 1	6.55m ²
5	Bany 1	5.27m ²




RELACIÓ DE SUPERFÍCIES		
PLANTA PRIMERA		
6	Passadís	3.03m ²
7	Habitació 2	12.19m ²
8	Habitació 3	8.84m ²
9	Bany 2	4.05m ²

RELACIÓ DE SUPERFÍCIES		
PLANTA SEGONA		
10	Habitació 4	22.31m ²
11	Vestidor	5.75 m ²
12	Bany 3	6.96 m ²
Sup. útil total		121.55m ²
Sup. constr. total		176.79m ²

RELACIÓ DE SUPERFÍCIES		
SUPERFÍCIES TOTALS		
Sup. útil total		121.55m ²
Sup. constr. total		176.79m ²



RELACIÓ DE SUPERFÍCIES		
HABITATGE 2		
PLANTA BAIXA		
1	Sala d'estar	15.98m ²
2	Cuina - menjador	18.37m ²
3	Habitació 1	6.10m ²
4	Bany 1	5.43m ²
PLANTA PRIMERA		
5	Passadís	3.03m ²
6	Habitació 2	9.73m ²
7	Habitació 3	8.68m ²
8	Bany 2	4.37m ²
PLANTA SEGONA		
9	Habitació 4	15.07m ²
10	terrassa semi-ext.	4.82m ²
11	Vestidor	4.25m ²
12	Bany 3	5.62m ²
Sup. útil total		101.45m ²
Sup. constr. total		136.47m ²

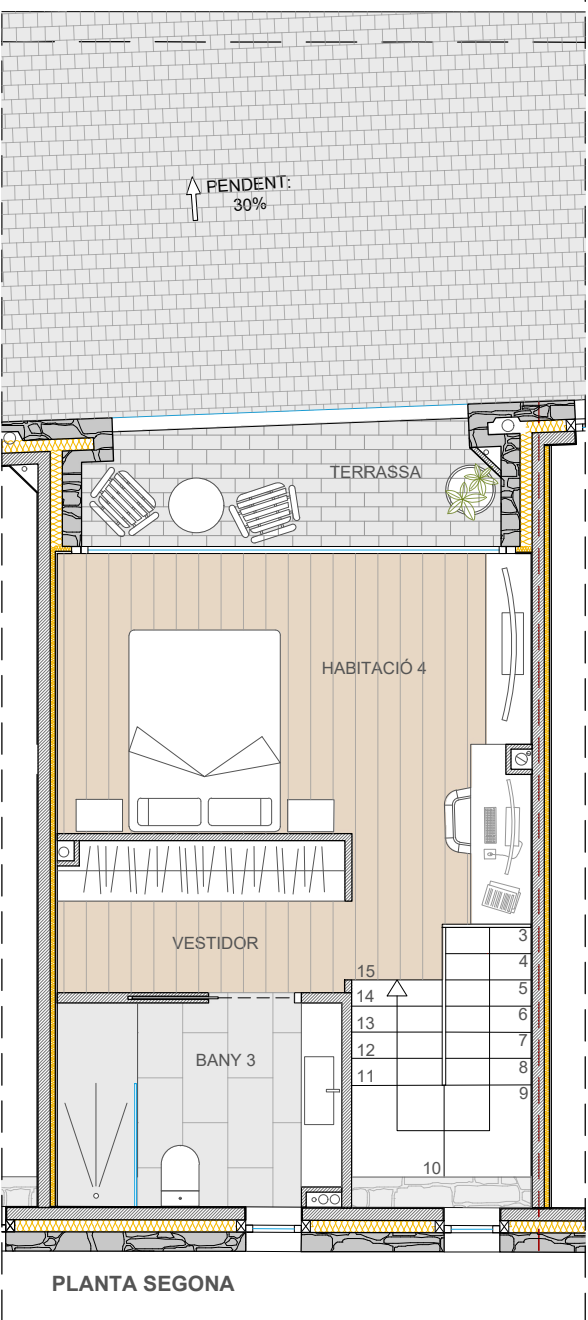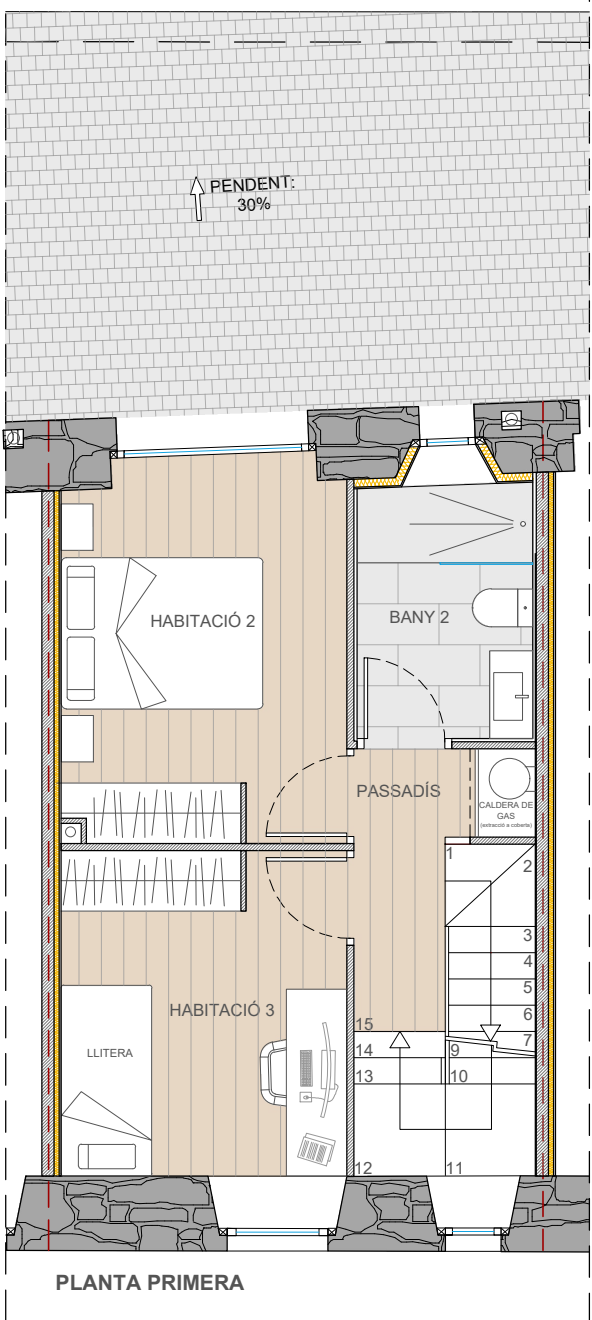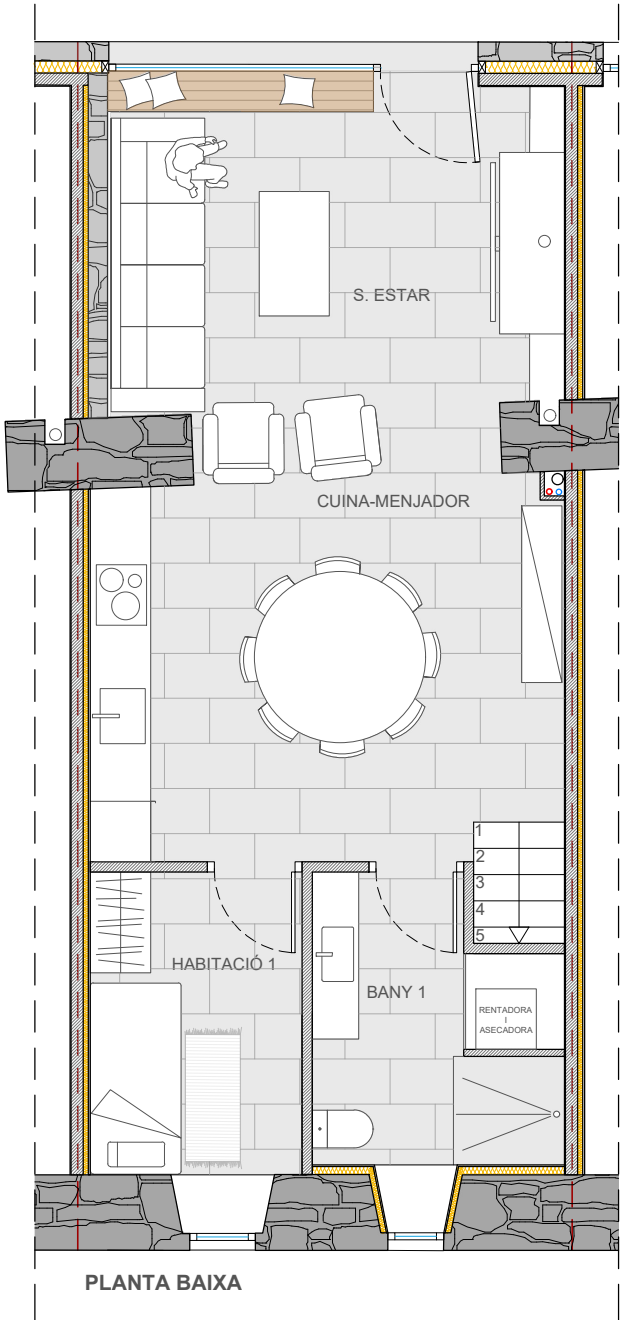

RELACIÓ DE SUPERFÍCIES		
HABITATGE 3		
PLANTA BAIXA (habitatge)		
1	Sala d'estar	15.65m ²
2	Cuina - menjador	19.23m ²
3	Habitació 1	6.10m ²
4	Bany 1	5.34m ²
PLANTA PRIMERA (habitatge)		
5	Passadís	3.03m ²
6	Habitació 2	10.27m ²
7	Habitació 3	8.88m ²
8	Bany 2	4.65m ²
PLANTA ALTELL (Habitatge)		
9	Habitació 4	21.74m ²
10	Vestidor	4.46m ²
11	Bany 3	6.50m ²
Sup. útil total		105.85m ²
Sup. constr. total		163.69m ²

