



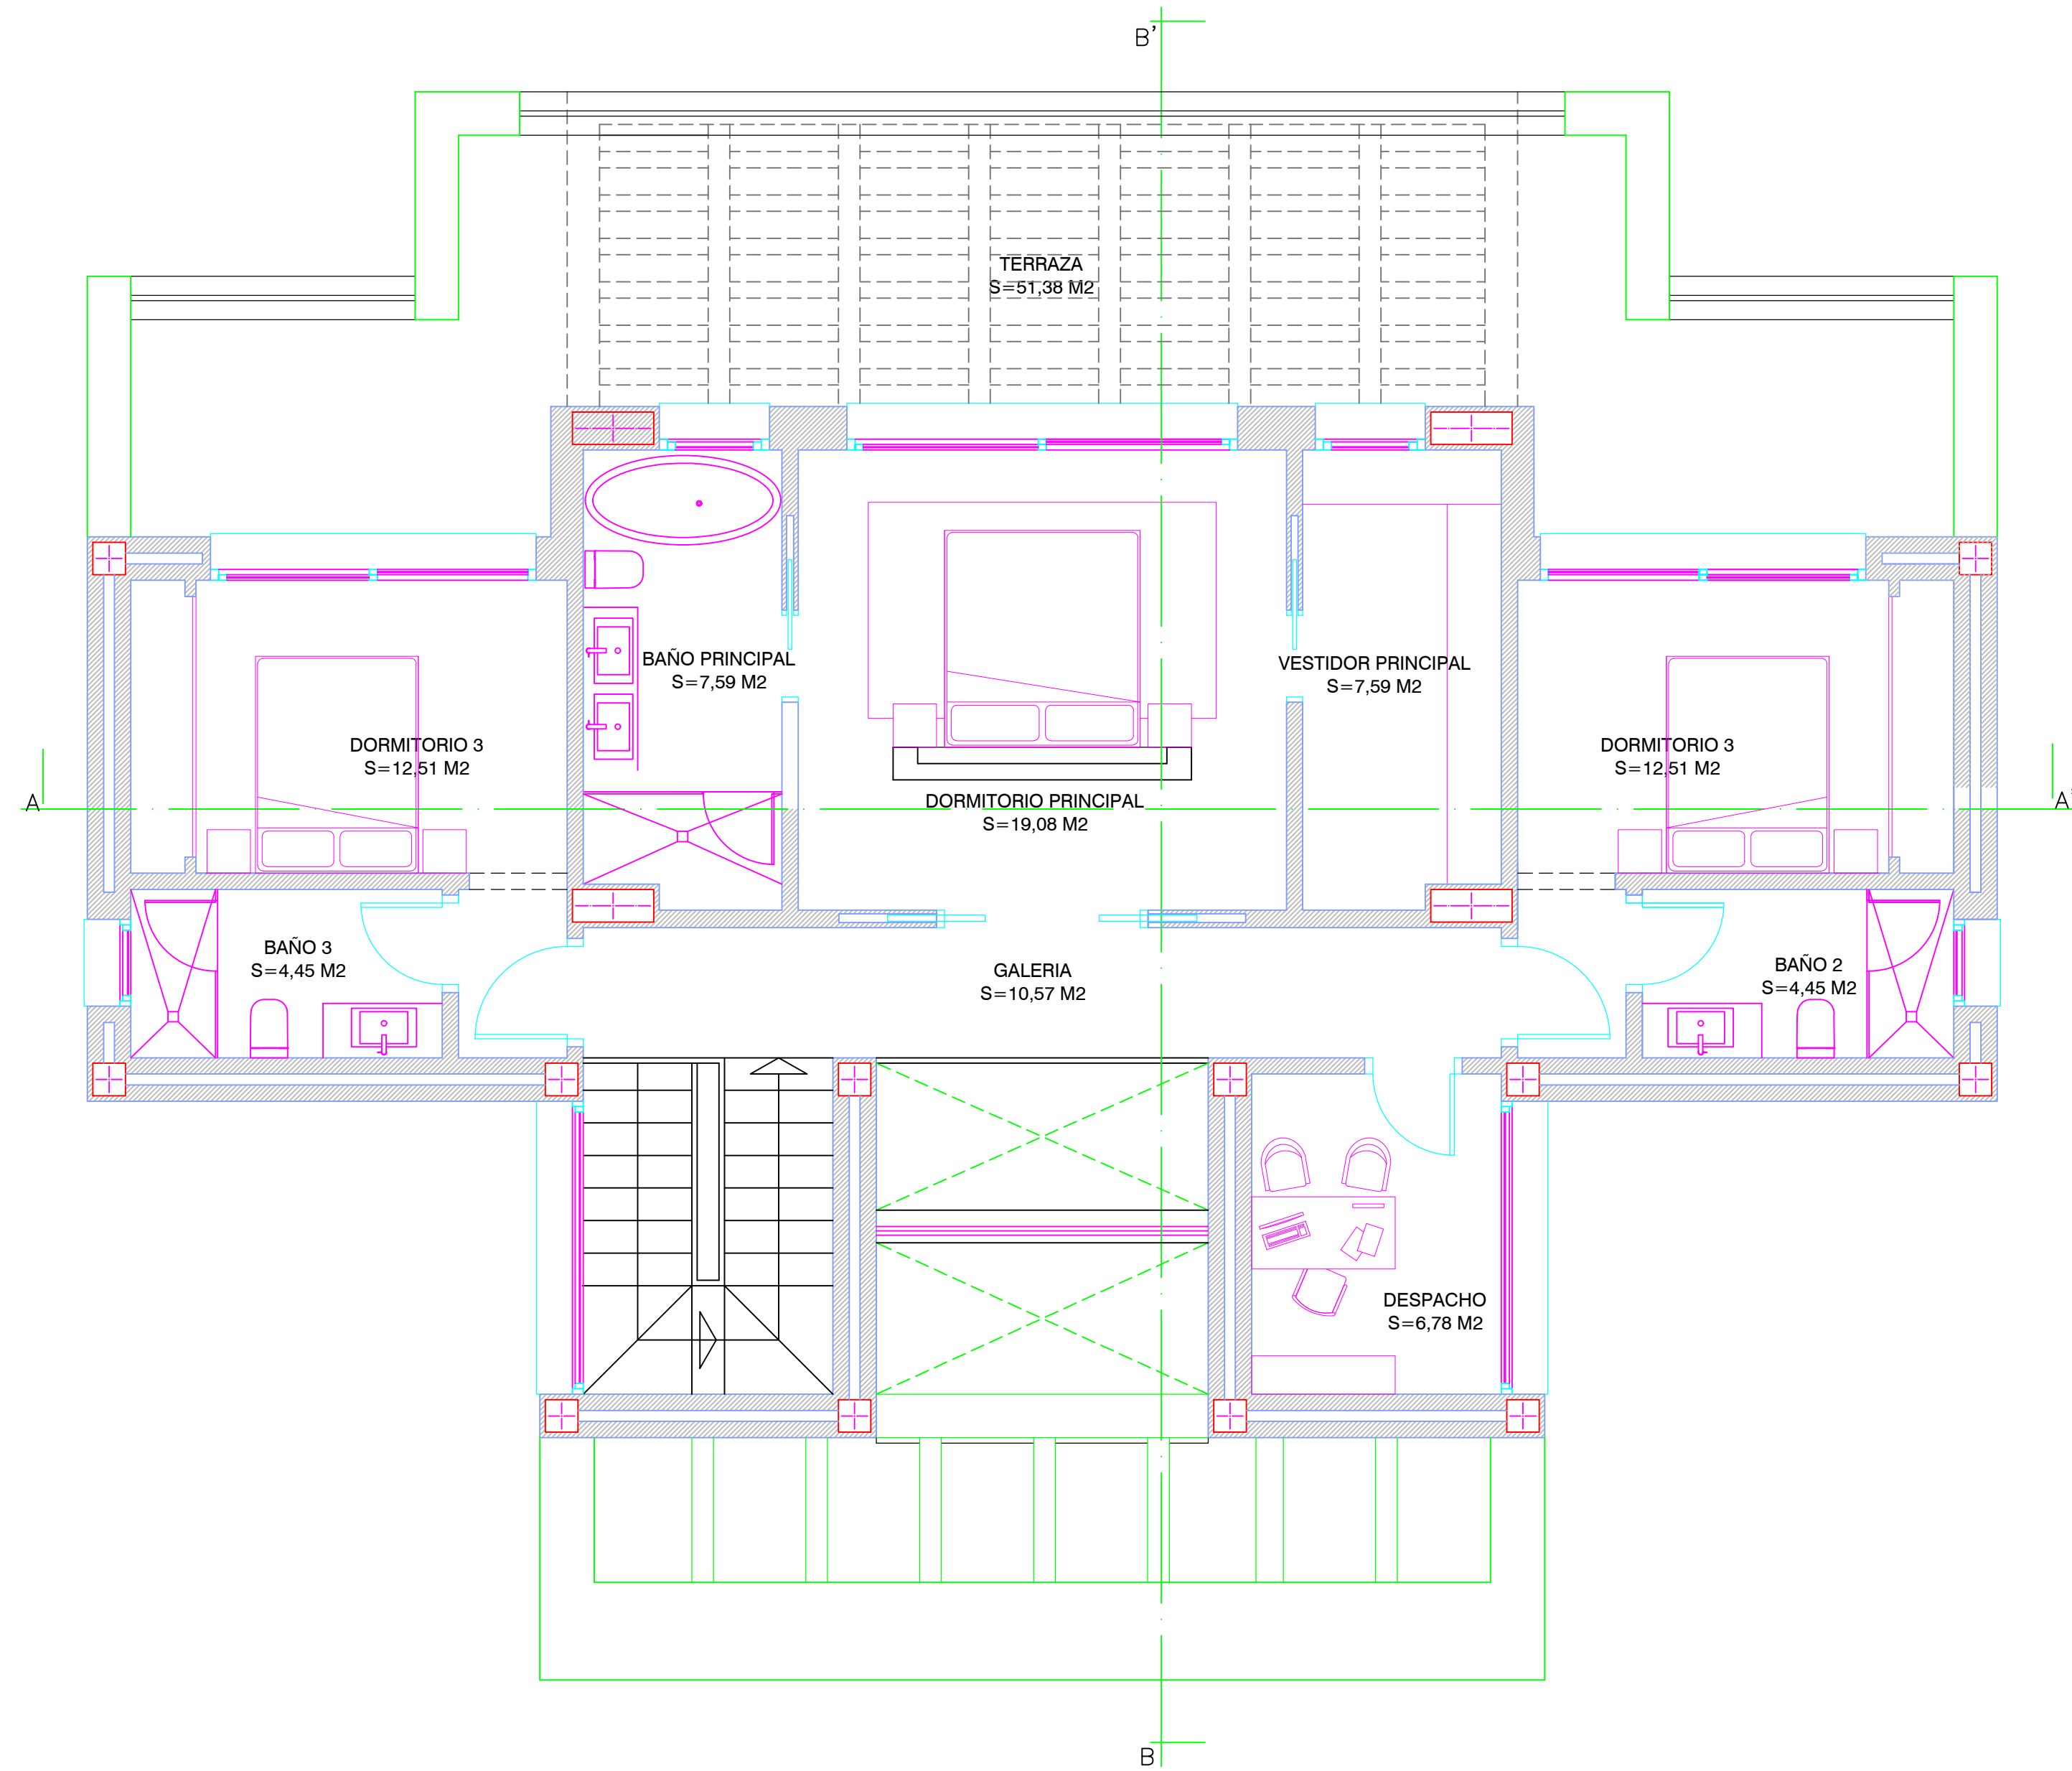

PLANTA ALTA

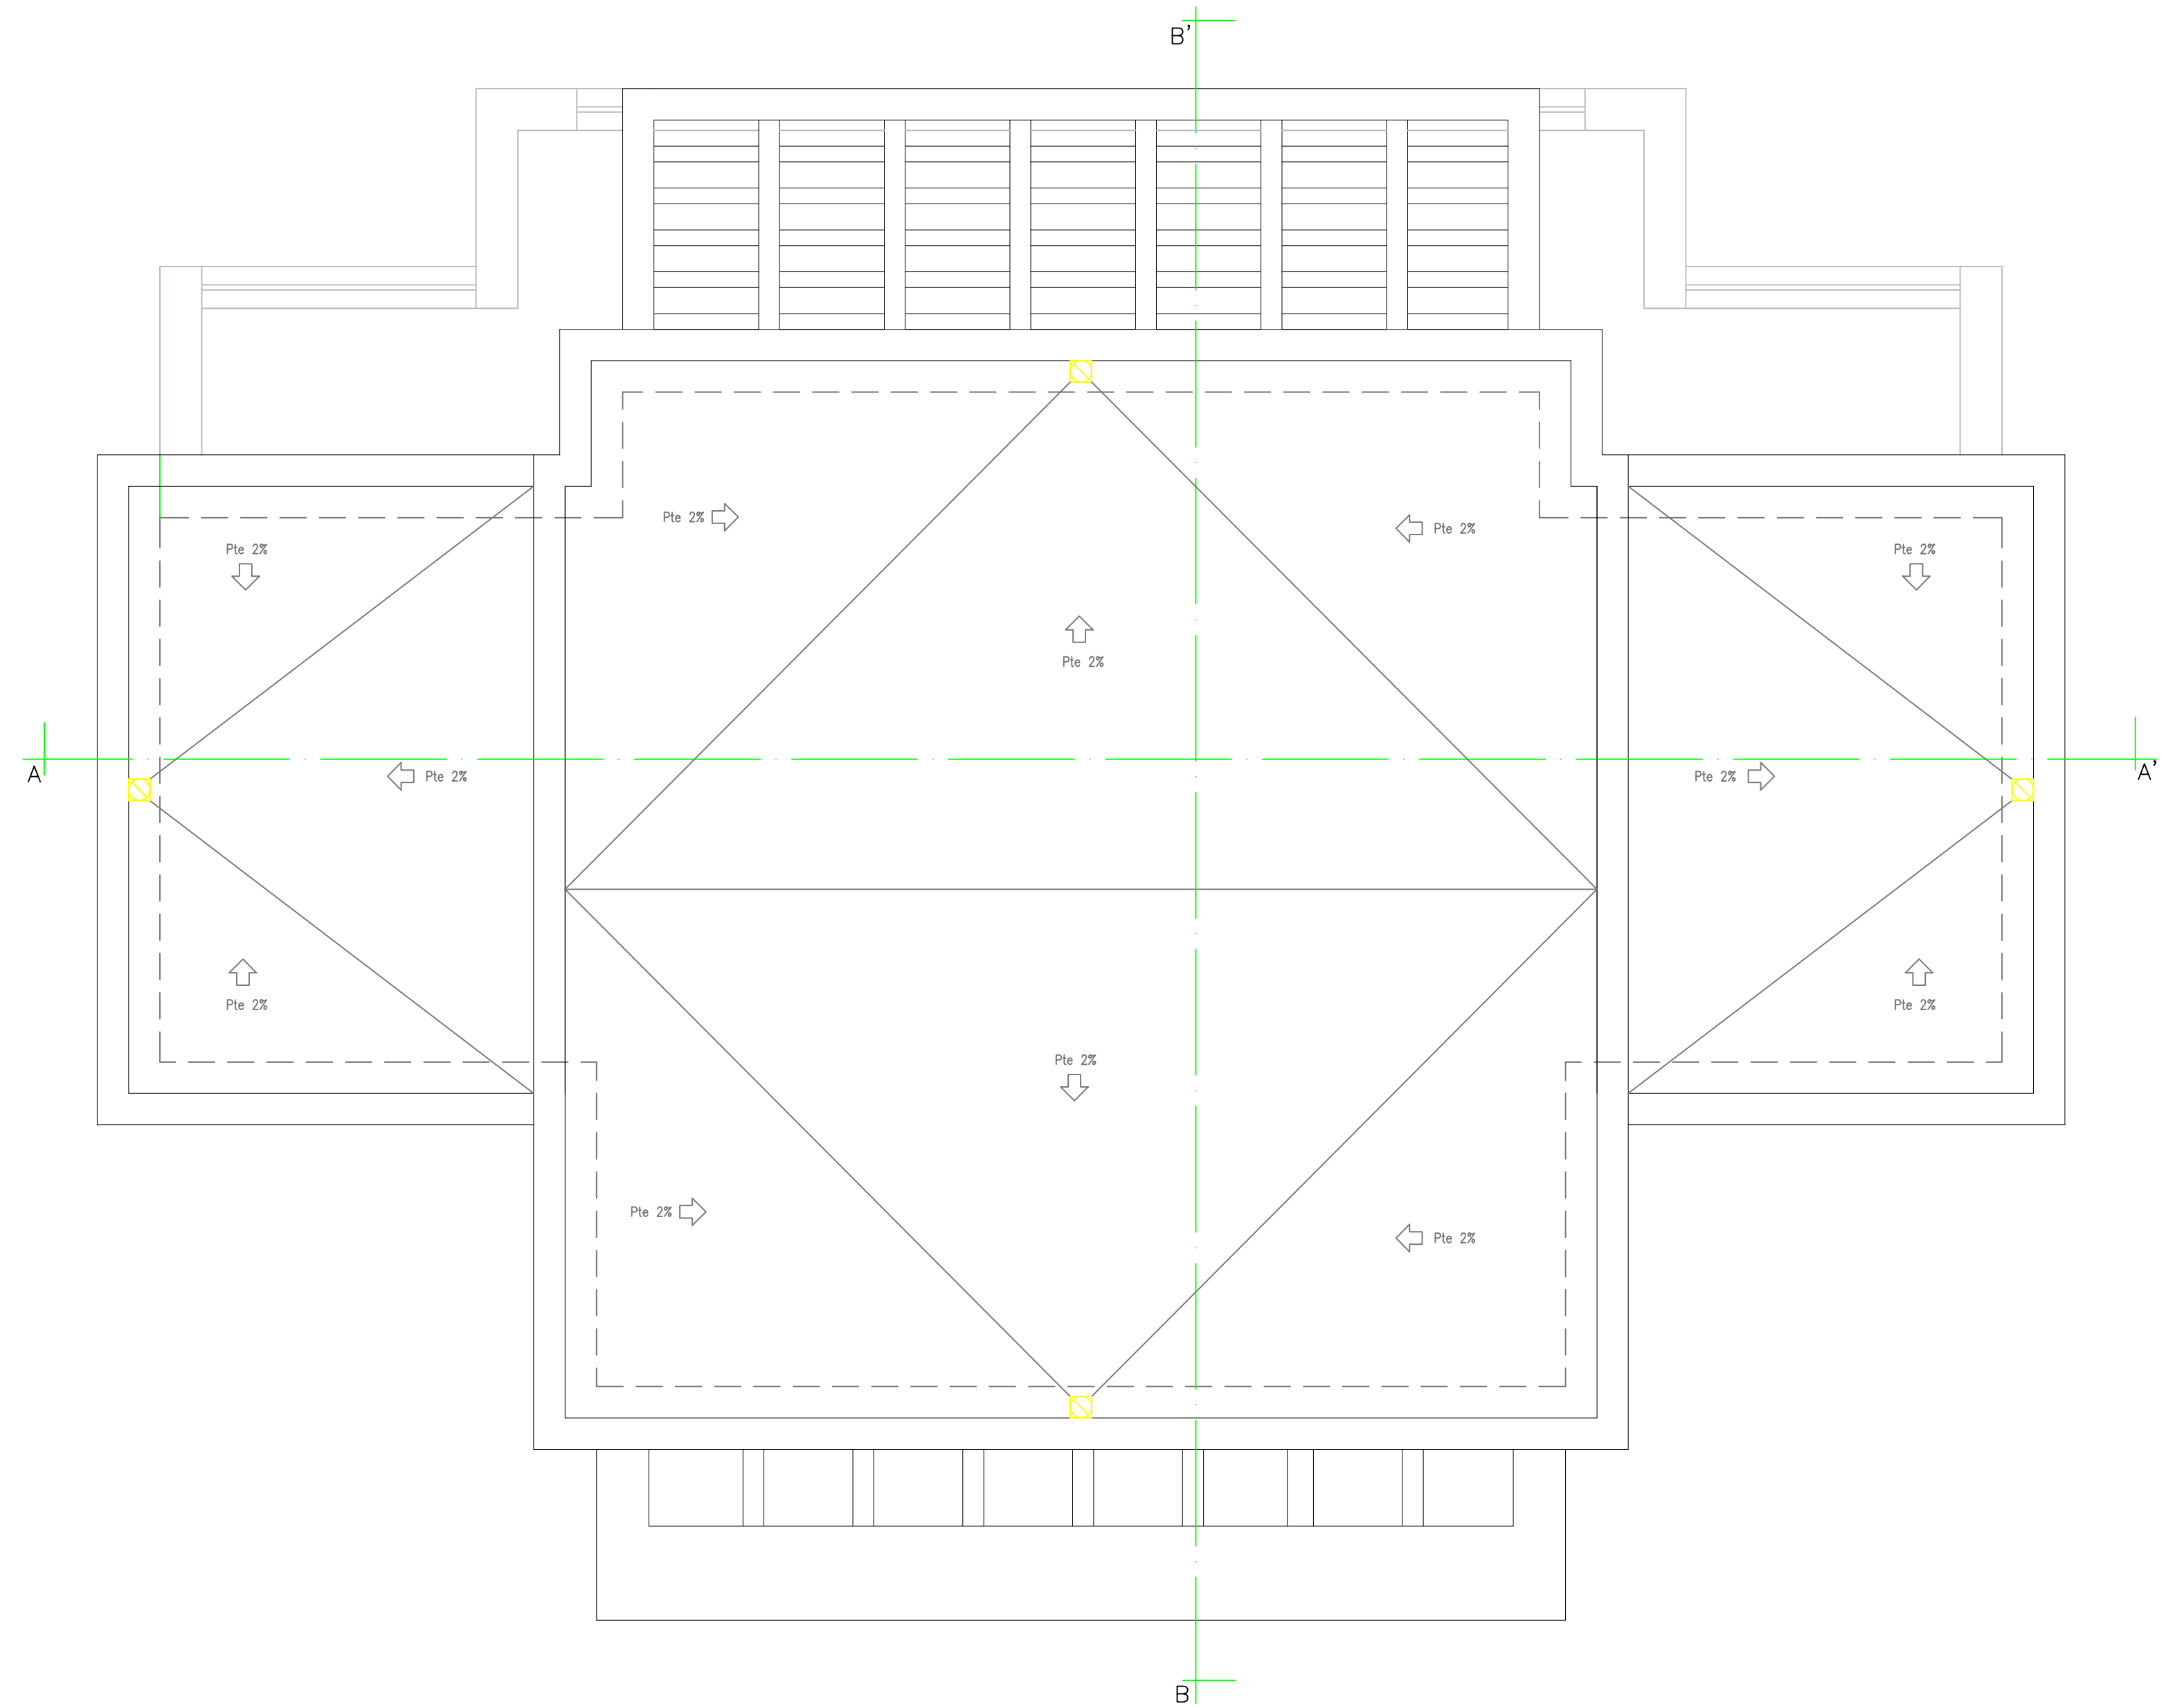

PLANTA CUBIERTA

E: 1/50

REFORMADO DE PROYECTO BÁSICO

Construcción de Vivienda unifamiliar aislada y Piscina, situada en Urb. Majestic Gardens I (UR7A), Parcela nº 85, en Casares (Málaga).

PLANO: DISTRIBUCIÓN PLANTAS 2

PROPIEDAD: María Dolores Gómez García

ARQUITECTO: Isabel Mª Jiménez Urdá

436416837 / 852893407 E: isabel@manivasi.com ARQUITECTA
C/ Pérez Galdós, 1. Edif. Sabinas Playa, Portal 4-2º G Colg. nº 977

Abril 2022

07