

SUPERFICIES CONSTRUIDAS PB		
ESTANCIA	ÁREA	CÓMPUTO (%)
VIVIENDA	380,00	1
TERRAZA CUBIERTA	44,05	0,5
TERRAZA CUBIERTA	0,80	0,5
TERRAZA CUBIERTA	3,15	0,5
TERRAZA DESCUBIERTA	30,35	0
TERRAZA DESCUBIERTA	20,60	0
TERRAZA DESCUBIERTA	16,15	0
TERRAZA DESCUBIERTA	65,15	0
PISCINA	78,80	0
TERRAZA DESCUBIERTA	98,65	0
TERRAZA DESCUBIERTA	733,75	

SUPERFICIES ÚTILES PB	
ESTANCIA	Su p. Útiles (m2) Proyecto
D1	35,19 m <sup>2</sup>
D3	22,43 m <sup>2</sup>
ASEO 4	4,30 m <sup>2</sup>
ALMACEN	8,53 m <sup>2</sup>
ASEO 3	3,72 m <sup>2</sup>
D4	25,71 m <sup>2</sup>
DISTRIBUIDOR	27,25 m <sup>2</sup>
ASEO 2	34,04 m <sup>2</sup>
ASEO 2	3,20 m <sup>2</sup>
ASEO DE CORTESIA	2,65 m <sup>2</sup>
PORCHE DIST. EXTERIOR	39,56 m <sup>2</sup>

SUPERFICIES ÚTILES PB	
ESTANCIA	Su p. Útiles (m2) Proyecto
S.-C.-K	108,93 m <sup>2</sup>
VESTIBULO	14,63 m <sup>2</sup>
PÉRGOLA ACCESO	16,37 m <sup>2</sup>
PÉRGOLA NORTE	22,50 m <sup>2</sup>
PÉRGOLA PARKING	61,23 m <sup>2</sup>
PÉRGOLA SUR	31,20 m <sup>2</sup>
DUCHA D2	3,72 m <sup>2</sup>
ASEO 1	2,24 m <sup>2</sup>
TERRAZA	99,26 m <sup>2</sup>
PISCINA	78,29 m <sup>2</sup>
VESTIDOR D1	14,59 m <sup>2</sup>
	659,55 m <sup>2</sup>

N.º	Fecha	Descripción
REVISIONES DE PROYECTO		

PROYECTO BÁSICO VIVIENDA AISLADA

PROYECTO

PLANOS GENERALES

SERIE

**PLANTA BAJA**

PLANO

05/05/20


FECHA

-GR2 102


CÓDIGO

1 : 50

ESCALA ORIGINAL DIN A1

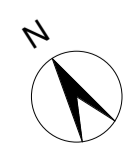

PROYECCIÓN VOLUMEN VIVIENDA

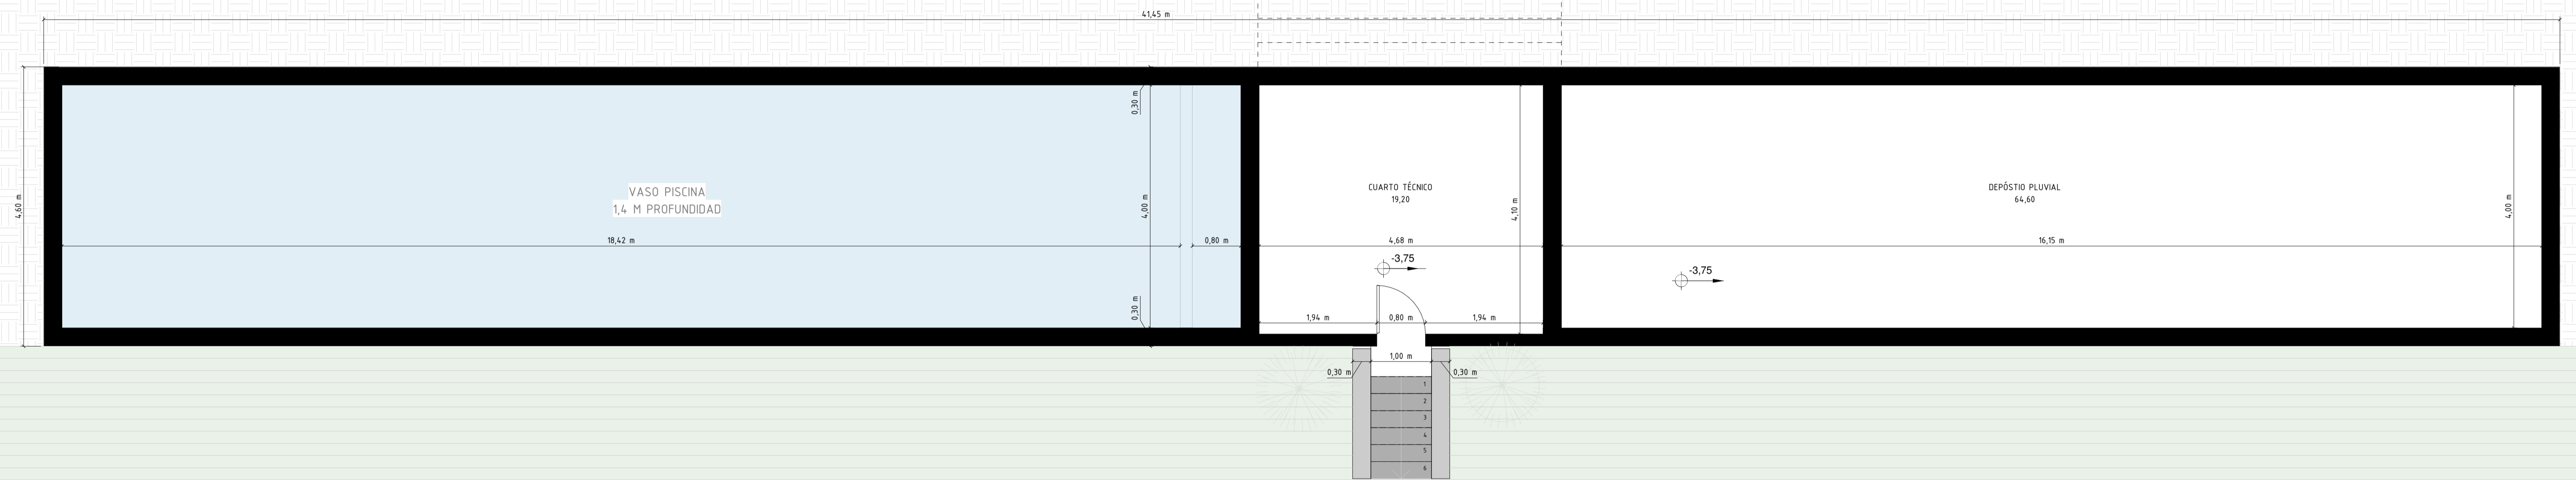

.SUPERFICIES ÚTILES P-1	
ESTANCIA	Su p. Útiles (m <sup>2</sup> )
Proyecto	
CUARTO TÉCNICO	19,18 m <sup>2</sup>
DEPÓSITO PLUVIAL	64,60 m <sup>2</sup>
	83,78 m <sup>2</sup>

.SUPERFICIES CONSTRUIDAS SÓTANO		
ESTANCIA	ÁREA	CÓMPUTO (%)
DEPOSITO PLUVIAL	77,05	0
CUARTO TÉCNICO	20,10	0
PORCHE	10,75	0
PISCINA	78,80	0
	186,70	

N.º	Fecha	Descripción
REVISIONES DE PROYECTO		

PROYECTO BÁSICO VIVIENDA AISLADA

PROYECTO

PLANOS GENERALES

SERIE

**PLANTA SÓTANO**

PLANO

05/05/20

FECHA

**-GR2 103**

CÓDIGO

**1 : 50**

ESCALA ORIGINAL DIN A1

