


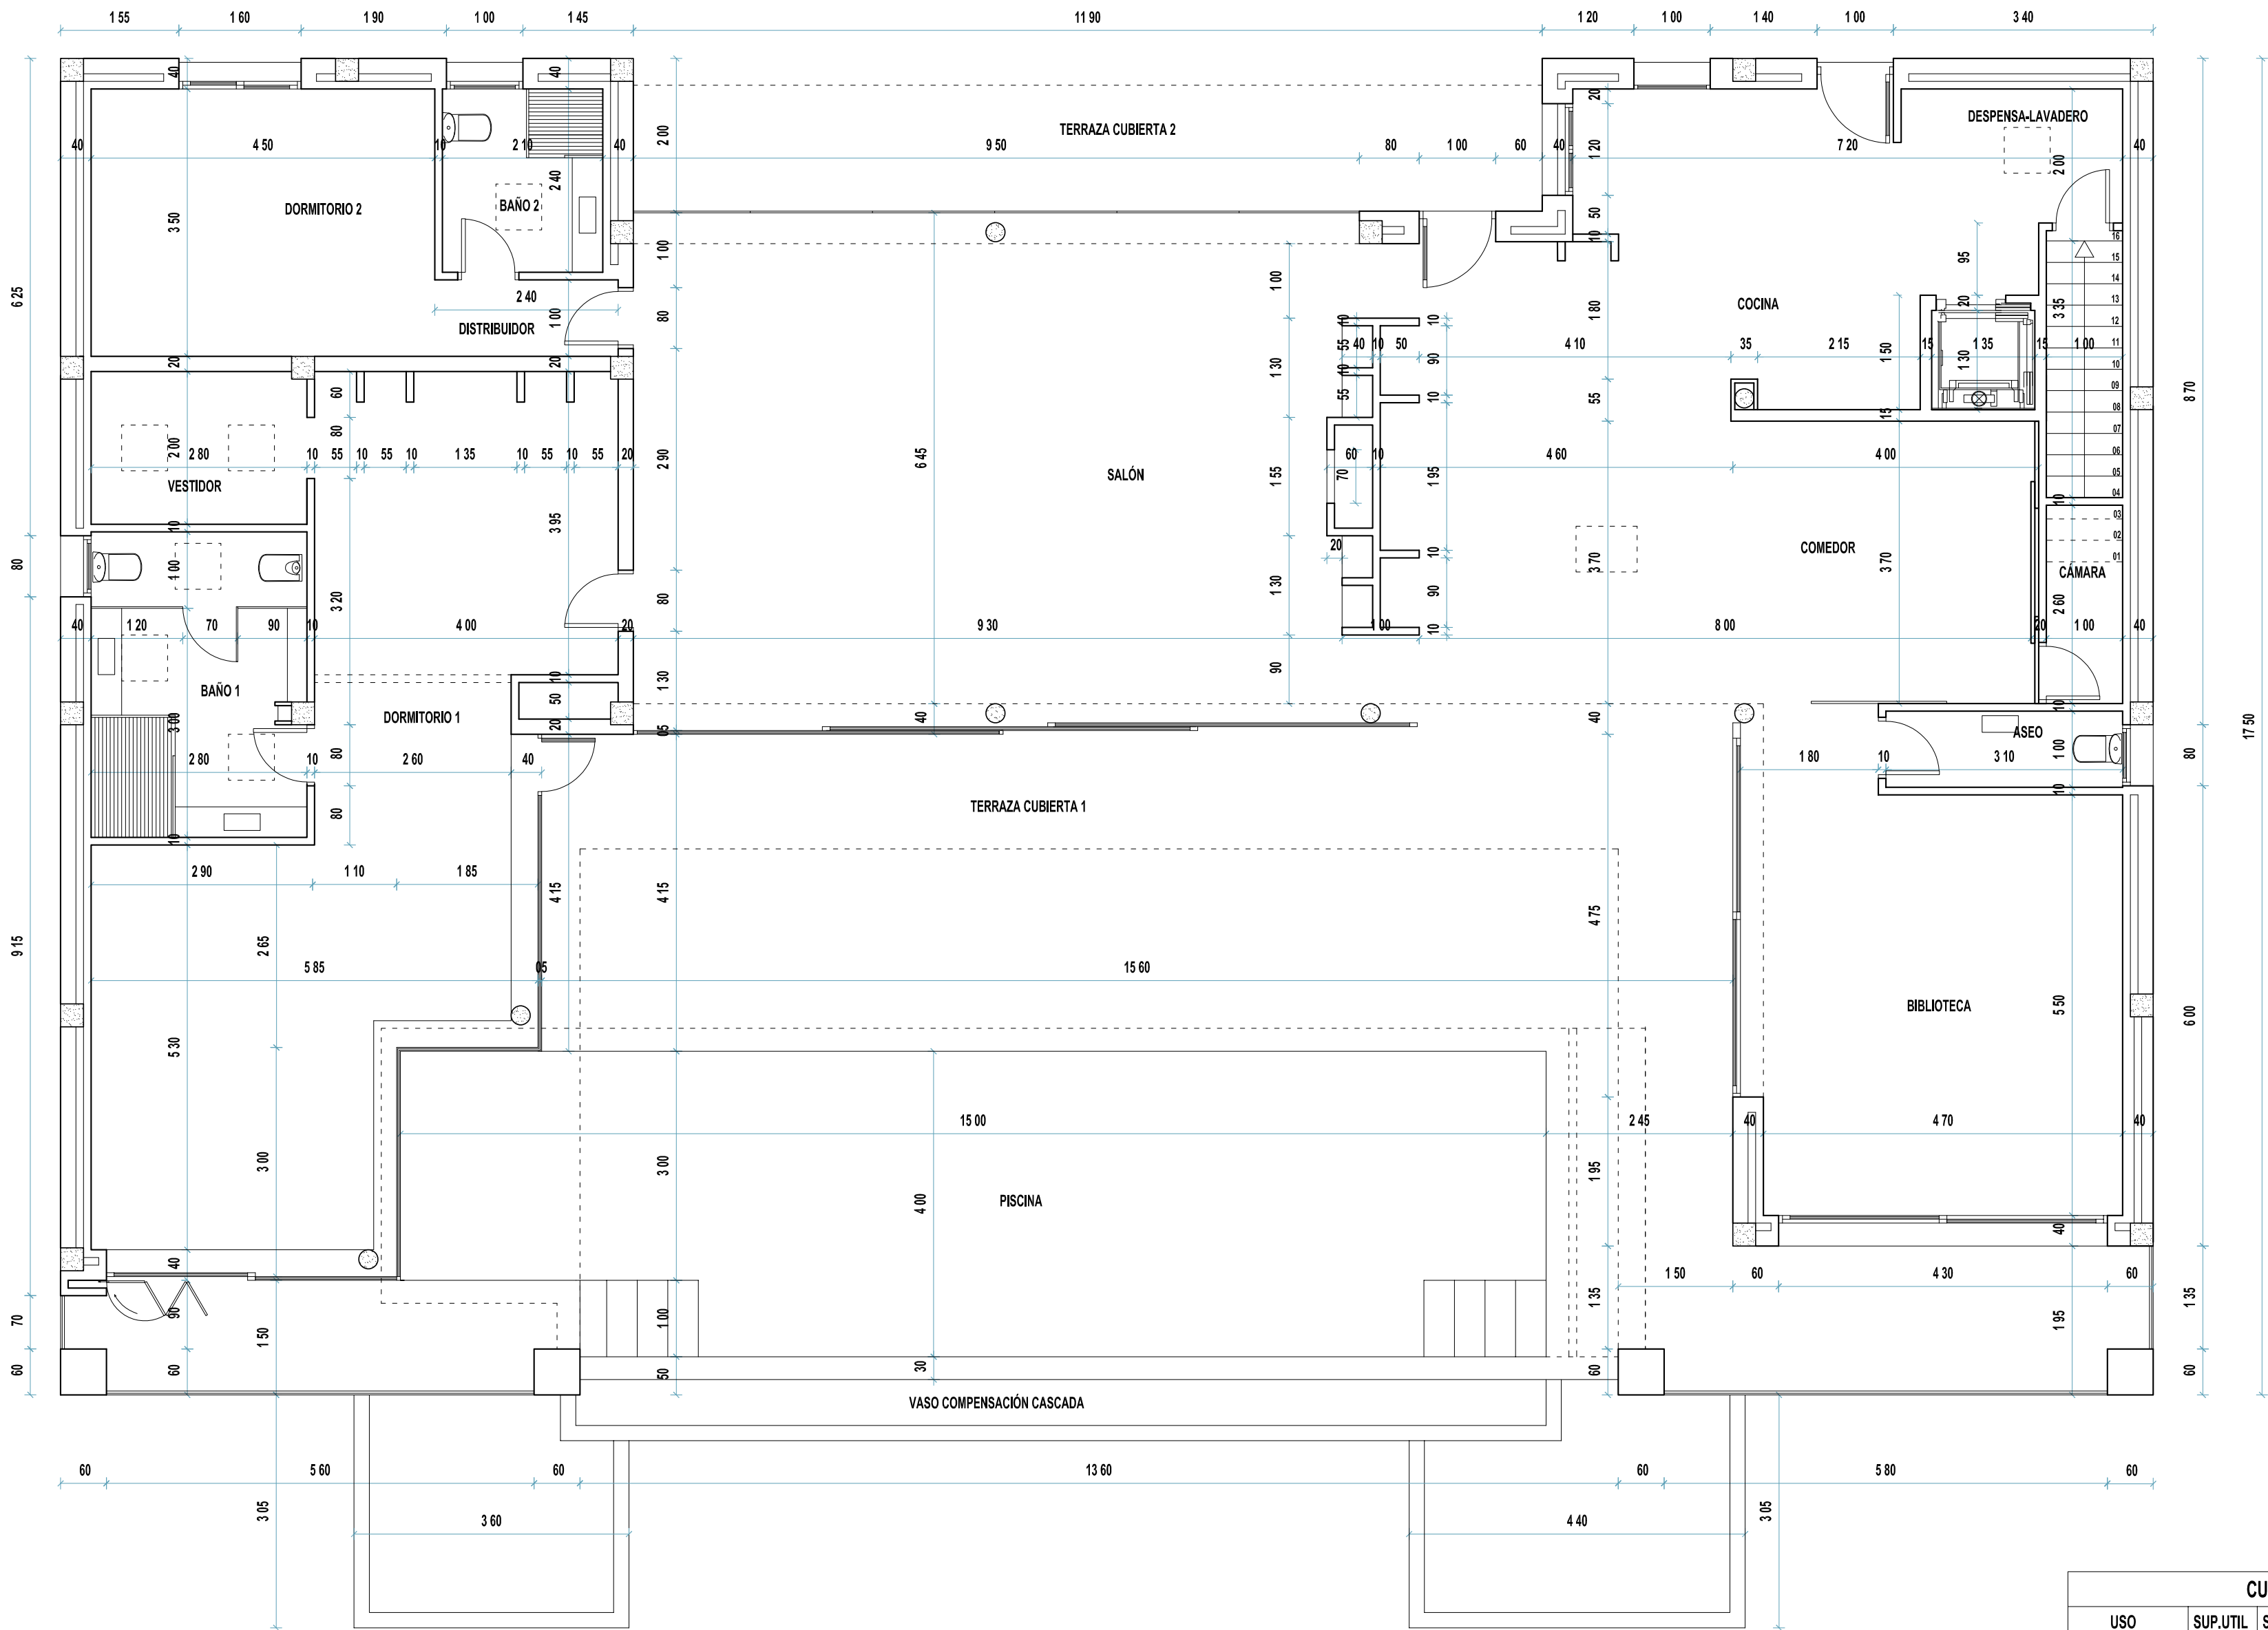

CUADRO DE SUPERFICIES UTILES						
USO	SUP.UTIL	SUP. ILUM	SUP. VENT	DIAMETRO	PERIMETRO	ALTURA
	m2	m2	m2	m	m	m
SALÓN	65,21	59,52	15,03	6,70	32,92	3,10
COMEDOR	36,77	17,71	17,71	3,70	29,23	3,10
COCINA	19,69	5,60	3,40	3,80	19,36	3,10
DORMITORIO 1	33,32	39,83	7,20	4,00	27,25	3,10
DORMITORIO 2	15,75	3,52	1,76	3,50	16,00	3,10
BAÑO 1	11,24	1,88	1,88	2,80	14,05	3,10
BAÑO 2	5,04	2,56	2,56	2,10	9,00	3,10
ASEO	3,09	0,80	0,80	1,00	8,19	3,10
VESTIDOR	5,63	0,72	0,72	2,00	9,65	3,10
ESTAR	15,77	-	-	3,95	15,89	3,10
BIBLIOTECA	27,70	28,19	14,09	4,70	22,81	3,10
DESPENSA	6,64	0,36	0,36	1,75	11,08	3,10
CAMARA	2,59	-	-	1,00	7,19	3,10
DISTRIBUIDOR	2,30	-	-	1,00	6,60	3,10
TRASTERO	26,23	-	-	2,80	28,34	2,65
GARAJE	138,69	1,00	9,05	7,40	50,38	2,65
CUARTO TECNICO	19,27	0,80	0,80	2,30	21,39	2,65