

## LISTADO DE VEGETACION:

-  FICUS BONSAI
-  MELIA AZEDERACH
-  TRACHELOSPERMUM JASMINOIDES
-  OLEA EUROPAEA
-  OLIVO ARBUSTIVO
-  PHOENIX DACTYLIFERA
-  WESTRINGIA FRUCTICOSA
-  STRELITZIA AUGUSTA
-  STRELITZIA REGINAE
-  PHORMIUM TENAX
-  BOUGAINVILLEA
-  BIGNONIA RICASOLEANA
-  FICUS AUSTRALIS


Zona entrada  
Melia azederach dar sombra entrada.

Laterales muro:  
- Árboles gran copa tapar vistas vecino  
- Mix vegetación mediterránea  
- Trepadoras cubriendo el muro  
Delimitar granza con acero corten

Olivo con vegetación en la base y seto para privatizar de la zona de entrada

Zona parking.  
Tapar vista parking con arbusto alto (olivo arbustivo).  
Cubrir pérgola parking con trepadora

Zona jabre/árido  
Olivo ejemplar  
Laterales muro:  
- Mix vegetación mediterránea  
- Trepadoras cubriendo el muro  
Delimitar granza con acero corten  
Tapar vista parking con arbusto alto (olivo arbustivo).

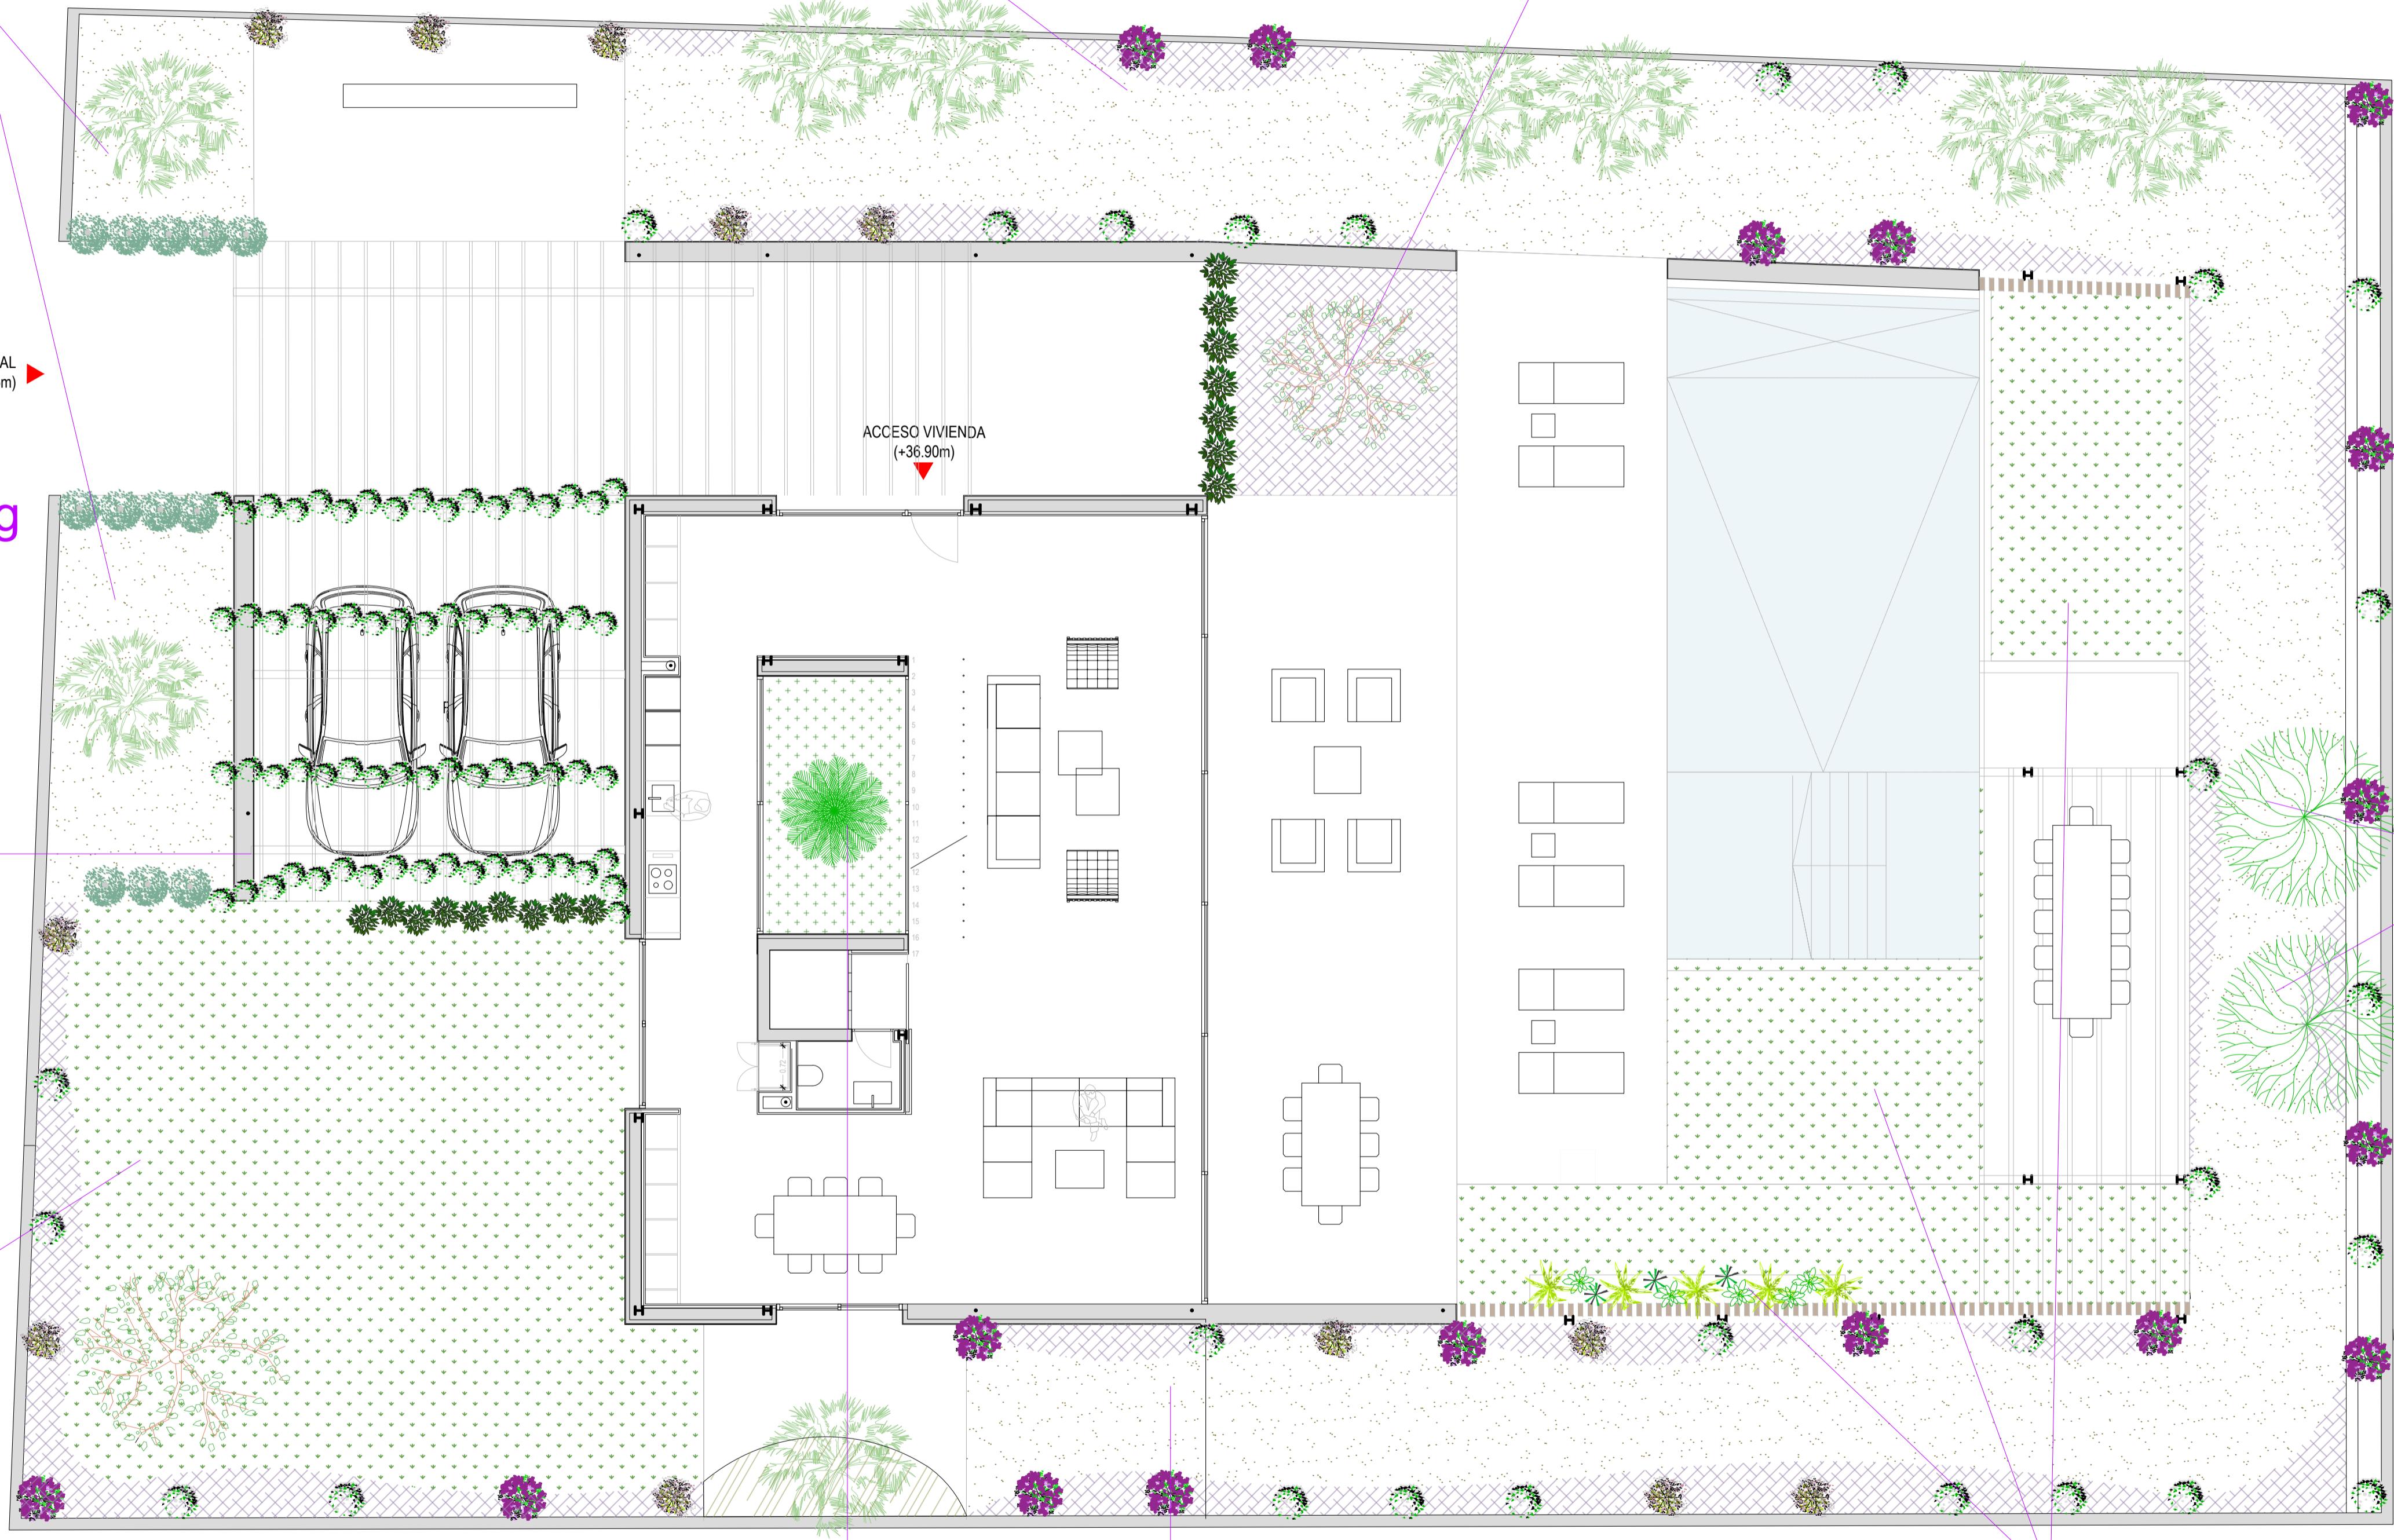

Zona lateral con granza de arena  
Laterales muro:  
- Mix vegetación mediterránea  
- Trepadoras cubriendo el muro  
Delimitar granza con acero corten

Zonas con jabre/árido y jardinera tropical  
- Strelitzia augusta  
- Strelitzia reginae  
- Phormium tenax

PROYECTO BÁSICO DE PAISAJISMO landscaping	
PROMOTOR:	
SITUACIÓN:	
PLANO:	ESCALA: 01 1/75
FECHA: OCTUBRE 2020	
JARDÍN MEDITERRÁNEO STA. EULALIA S.L. Tel: 971 31 91 82	