
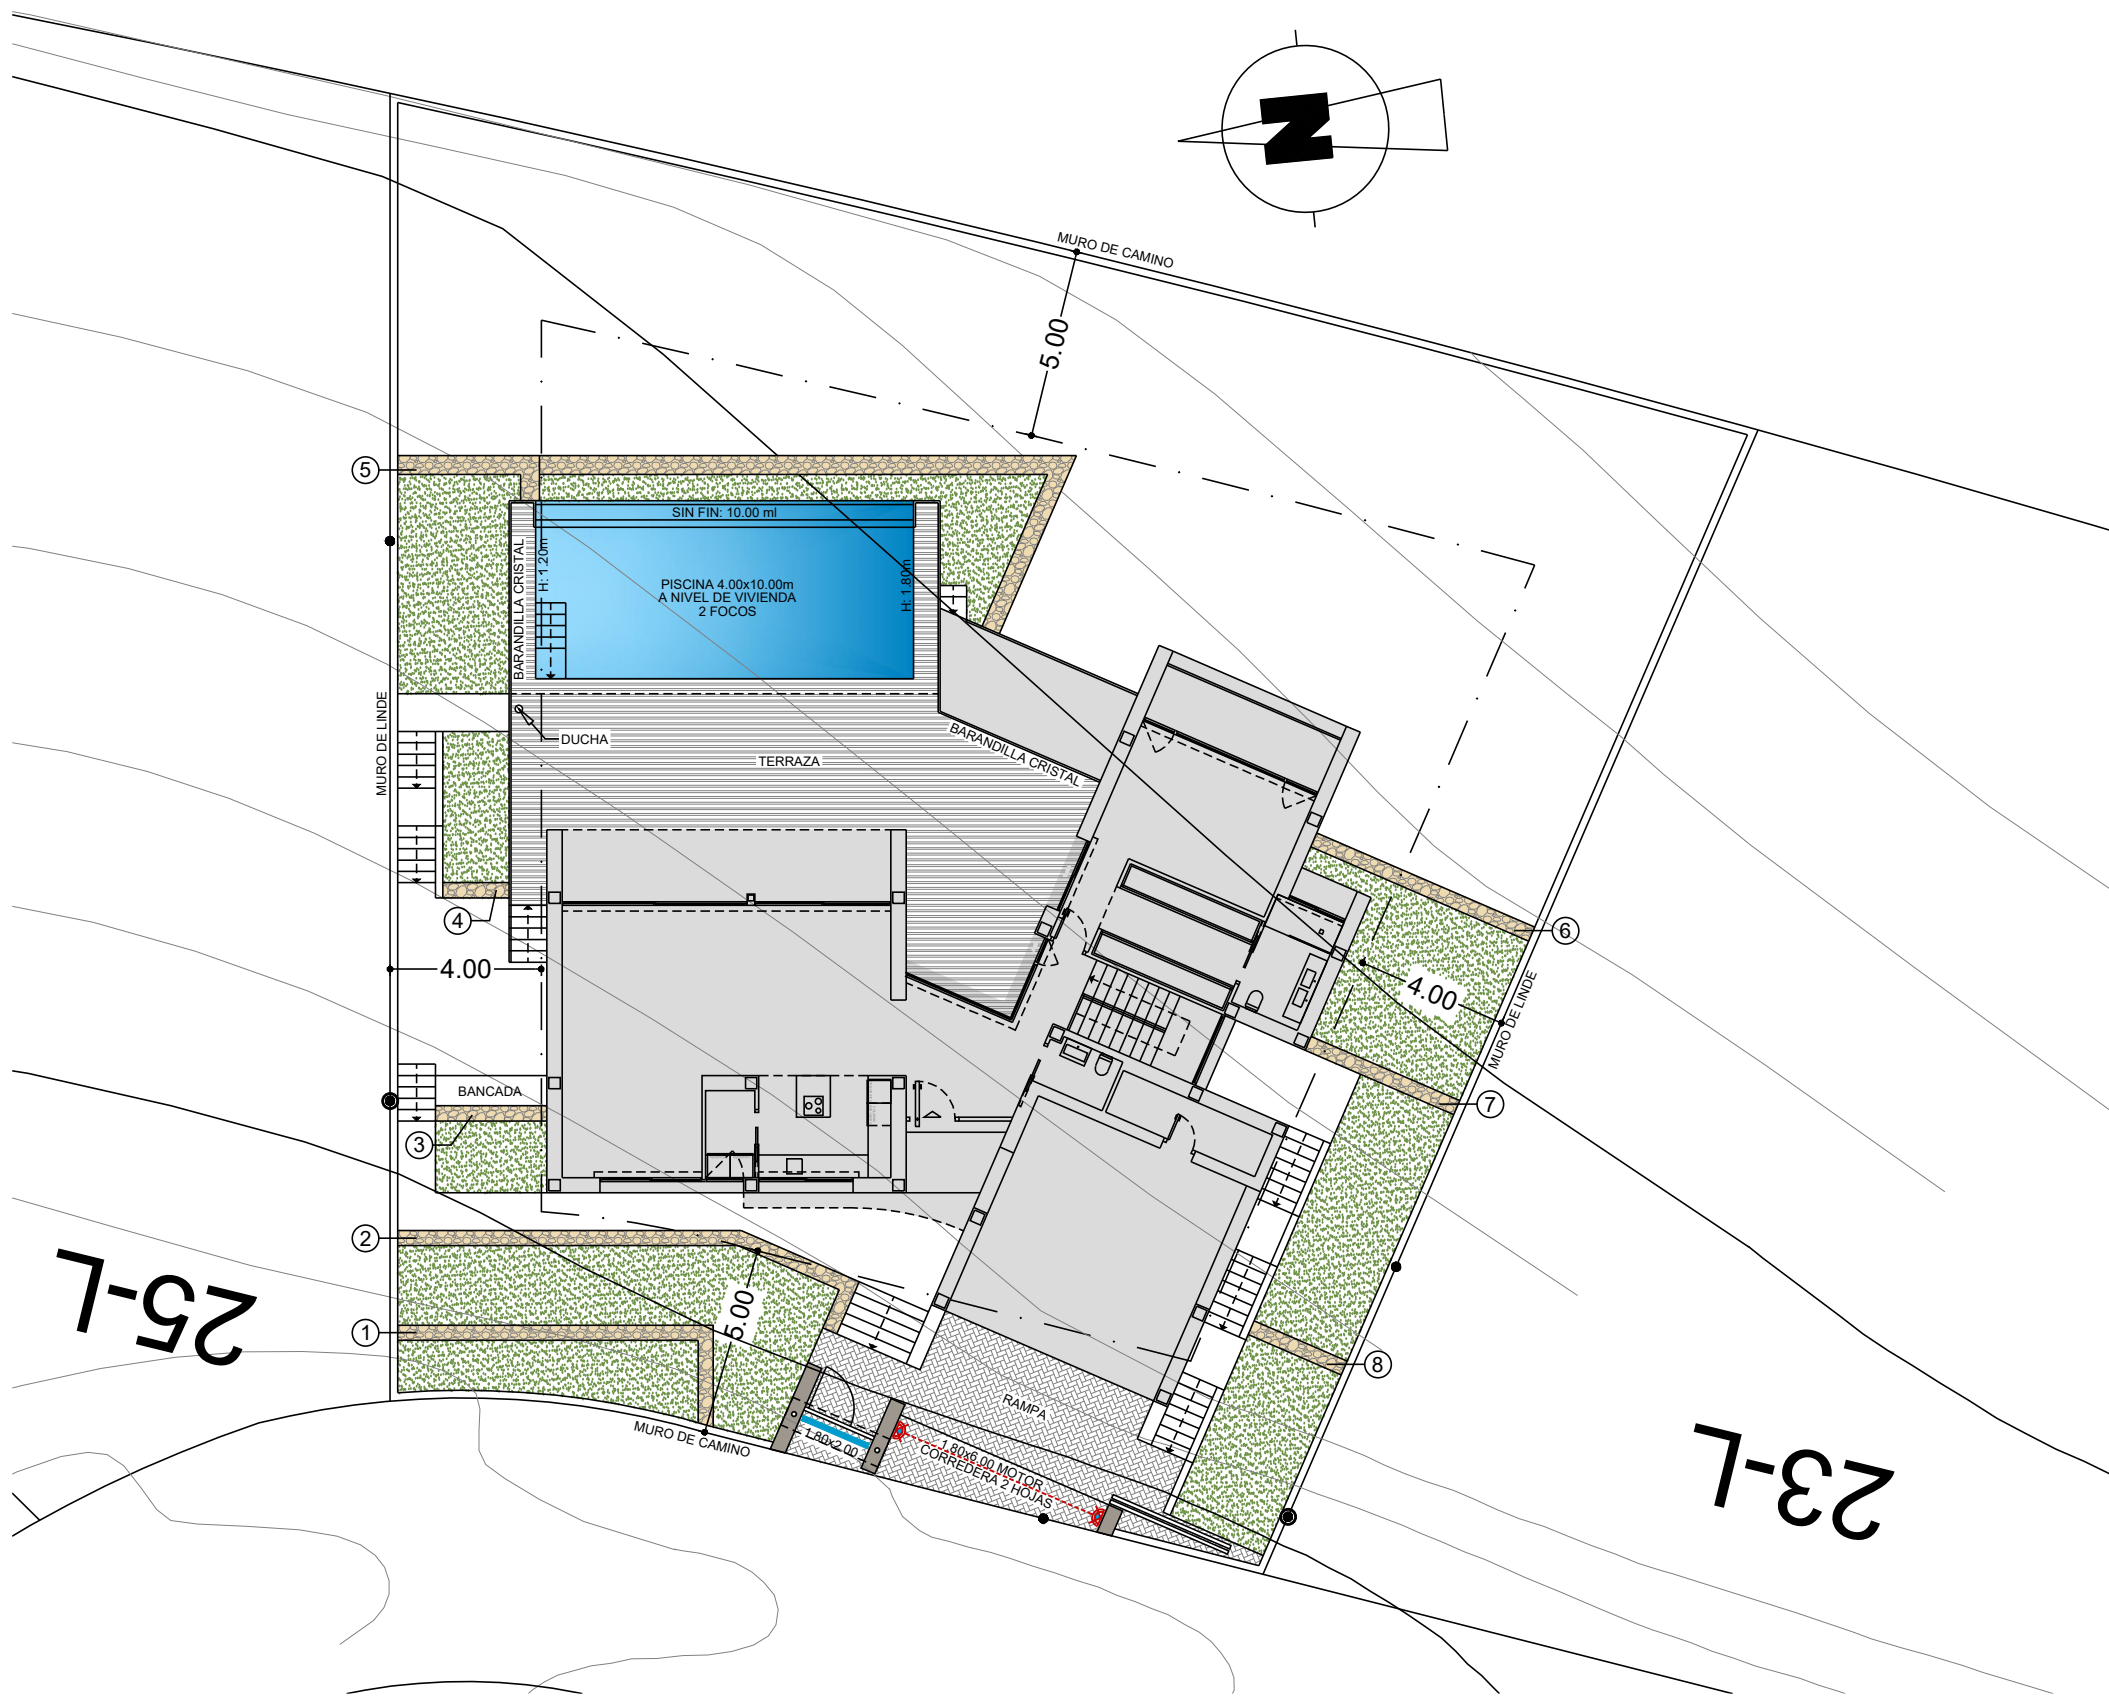


MODELO	ESTILO	CALIDAD		
<b>VILLA "ALTAIR"</b>			<b>CONTEMPORANEO SUPERIOR</b>	
OBSERVACIONES			PORTON	SUPERFICIES CONSTRUIDAS EN PLANTA ALTA
SUELO RADIANTE POR AGUA EN TODA LA VIVIENDA.			ALUMINO	
			CARPINTERIA	
			ALUMINO	
			274 EF	

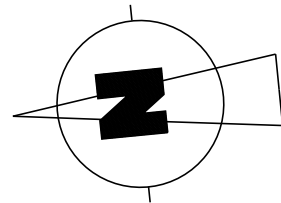



# RESIDENCIAL LIRIOS

OBSERVACIONES

LOS NIVELES SON ORIENTATIVOS Y SE AJUSTARÁN A LA TOPOGRAFÍA DE LA PARCELA

	TIRA DE LED EXTERIOR EN TECHO
	APLIQUE PARED EXTERIOR

RELLENO

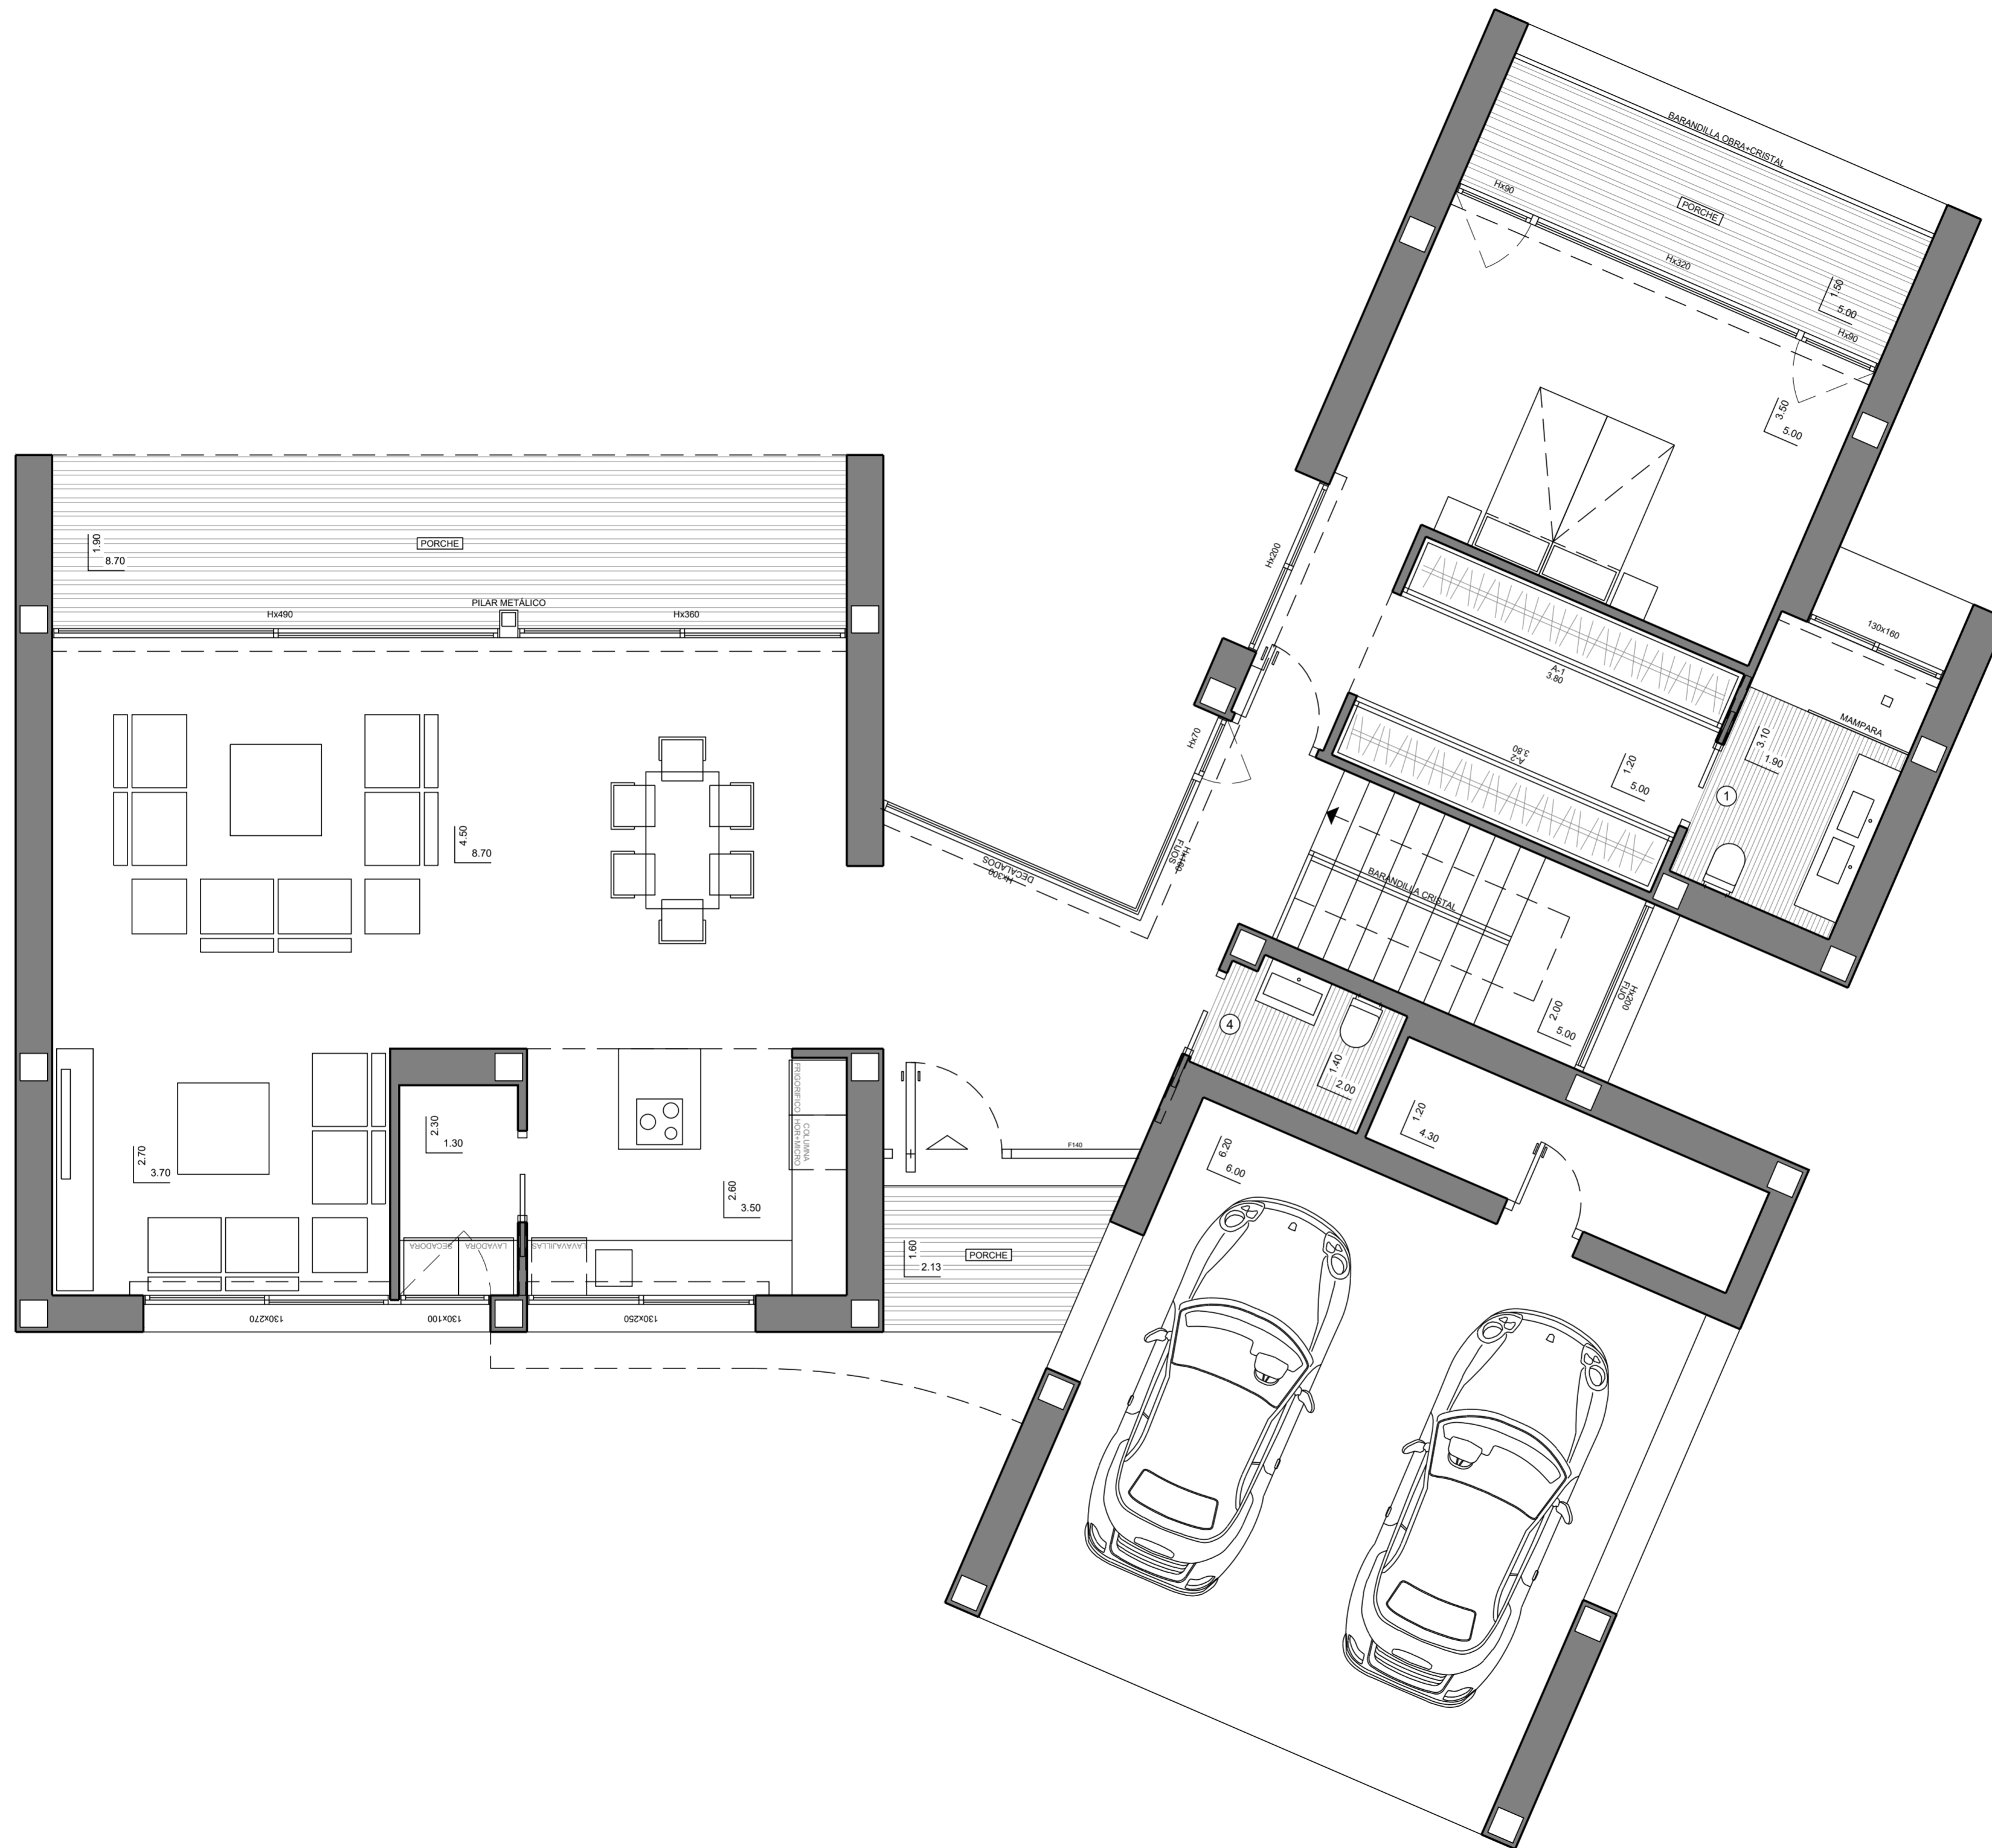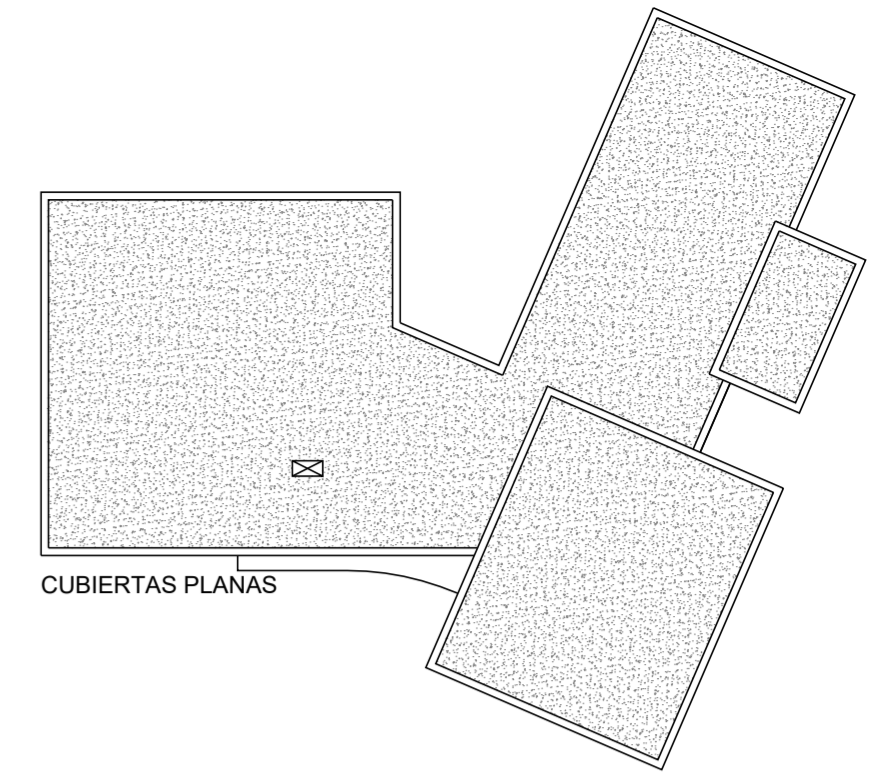

MODELO

ESTILO

CALIDAD

VILLA "ALTAIR"

CONTEMPORANEO

SUPERIOR

OBSERVACIONES  
SUELO RADIANTE POR AGUA EN TODA LA VIVIENDA.

PORTON  
ALUMINO  
CARPINTERIA  
ALUMINO