




SUPERFICIE CONSTRUIDA		SUPERFICIE ÚTIL	
Planta baja		Planta baja	
- Vivienda: 152,05 m <sup>2</sup>		- Vivienda:	
- Urbanización interior parcela:		- Urbanización interior parcela:	
- Entrada: 3,97 m <sup>2</sup>	- Zona contenedores: 2,83 m <sup>2</sup>	- Recibidor: 6,29 m <sup>2</sup>	- Entrada: 3,77 m <sup>2</sup>
- Acceso: 130,63 m <sup>2</sup>	- Zona aparcamiento: 80,86 m <sup>2</sup>	- Ar1: 0,67 m <sup>2</sup>	- Zona contenedores: 1,75 m <sup>2</sup>
- Terraza 1: 57,80 m <sup>2</sup>	- Piscina: 39,55 m <sup>2</sup>	- Salón comedor: 39,96 m <sup>2</sup>	- Acceso: 130,63 m <sup>2</sup>
- Terraza 2: 17,45 m <sup>2</sup>	- Pérgola: 12,37 m <sup>2</sup>	- Cocina: 23,36 m <sup>2</sup>	- Zona aparcamiento: 80,86 m <sup>2</sup>
- Jardín 1: 83,66 m <sup>2</sup>	- Jardín 1: 13,78 m <sup>2</sup>	- Aseo: 1,99 m <sup>2</sup>	- Terraza 1: 57,80 m <sup>2</sup>
- Jardín 2: 150,07 m <sup>2</sup>	- Jardín 2: 14,49 m <sup>2</sup>	- Escalera: 6,04 m <sup>2</sup>	- Terraza 2: 17,45 m <sup>2</sup>
- Jardín 3: 130,90 m <sup>2</sup>	- Jardín 3: 4,82 m <sup>2</sup>	- Habitación 1: 13,78 m <sup>2</sup>	- Piscina: 39,55 m <sup>2</sup>
- Jardín 4: 124,12 m <sup>2</sup>	- Jardín 4: 115,58 m <sup>2</sup>	- Baño 1: 3,81 m <sup>2</sup>	- Pérgola: 12,37 m <sup>2</sup>
		- Ar3: 1,60 m <sup>2</sup>	- Jardín 1: 220,00 m <sup>2</sup>
		- Habitación 2: 14,49 m <sup>2</sup>	- Escaleras: 8,28 m <sup>2</sup>
		- Baño 2: 4,82 m <sup>2</sup>	- Jardín 2: 150,07 m <sup>2</sup>
		- Ar4: 1,60 m <sup>2</sup>	- Jardín 3: 130,90 m <sup>2</sup>
		- Jardín 4:	- Jardín 4:
		- Jardín 4: 115,58 m <sup>2</sup>	- Jardín 4: 115,58 m <sup>2</sup>
		- Escaleras: 2,77 m <sup>2</sup>	- Escaleras: 2,77 m <sup>2</sup>
		(total: 130,07 m <sup>2</sup> )	

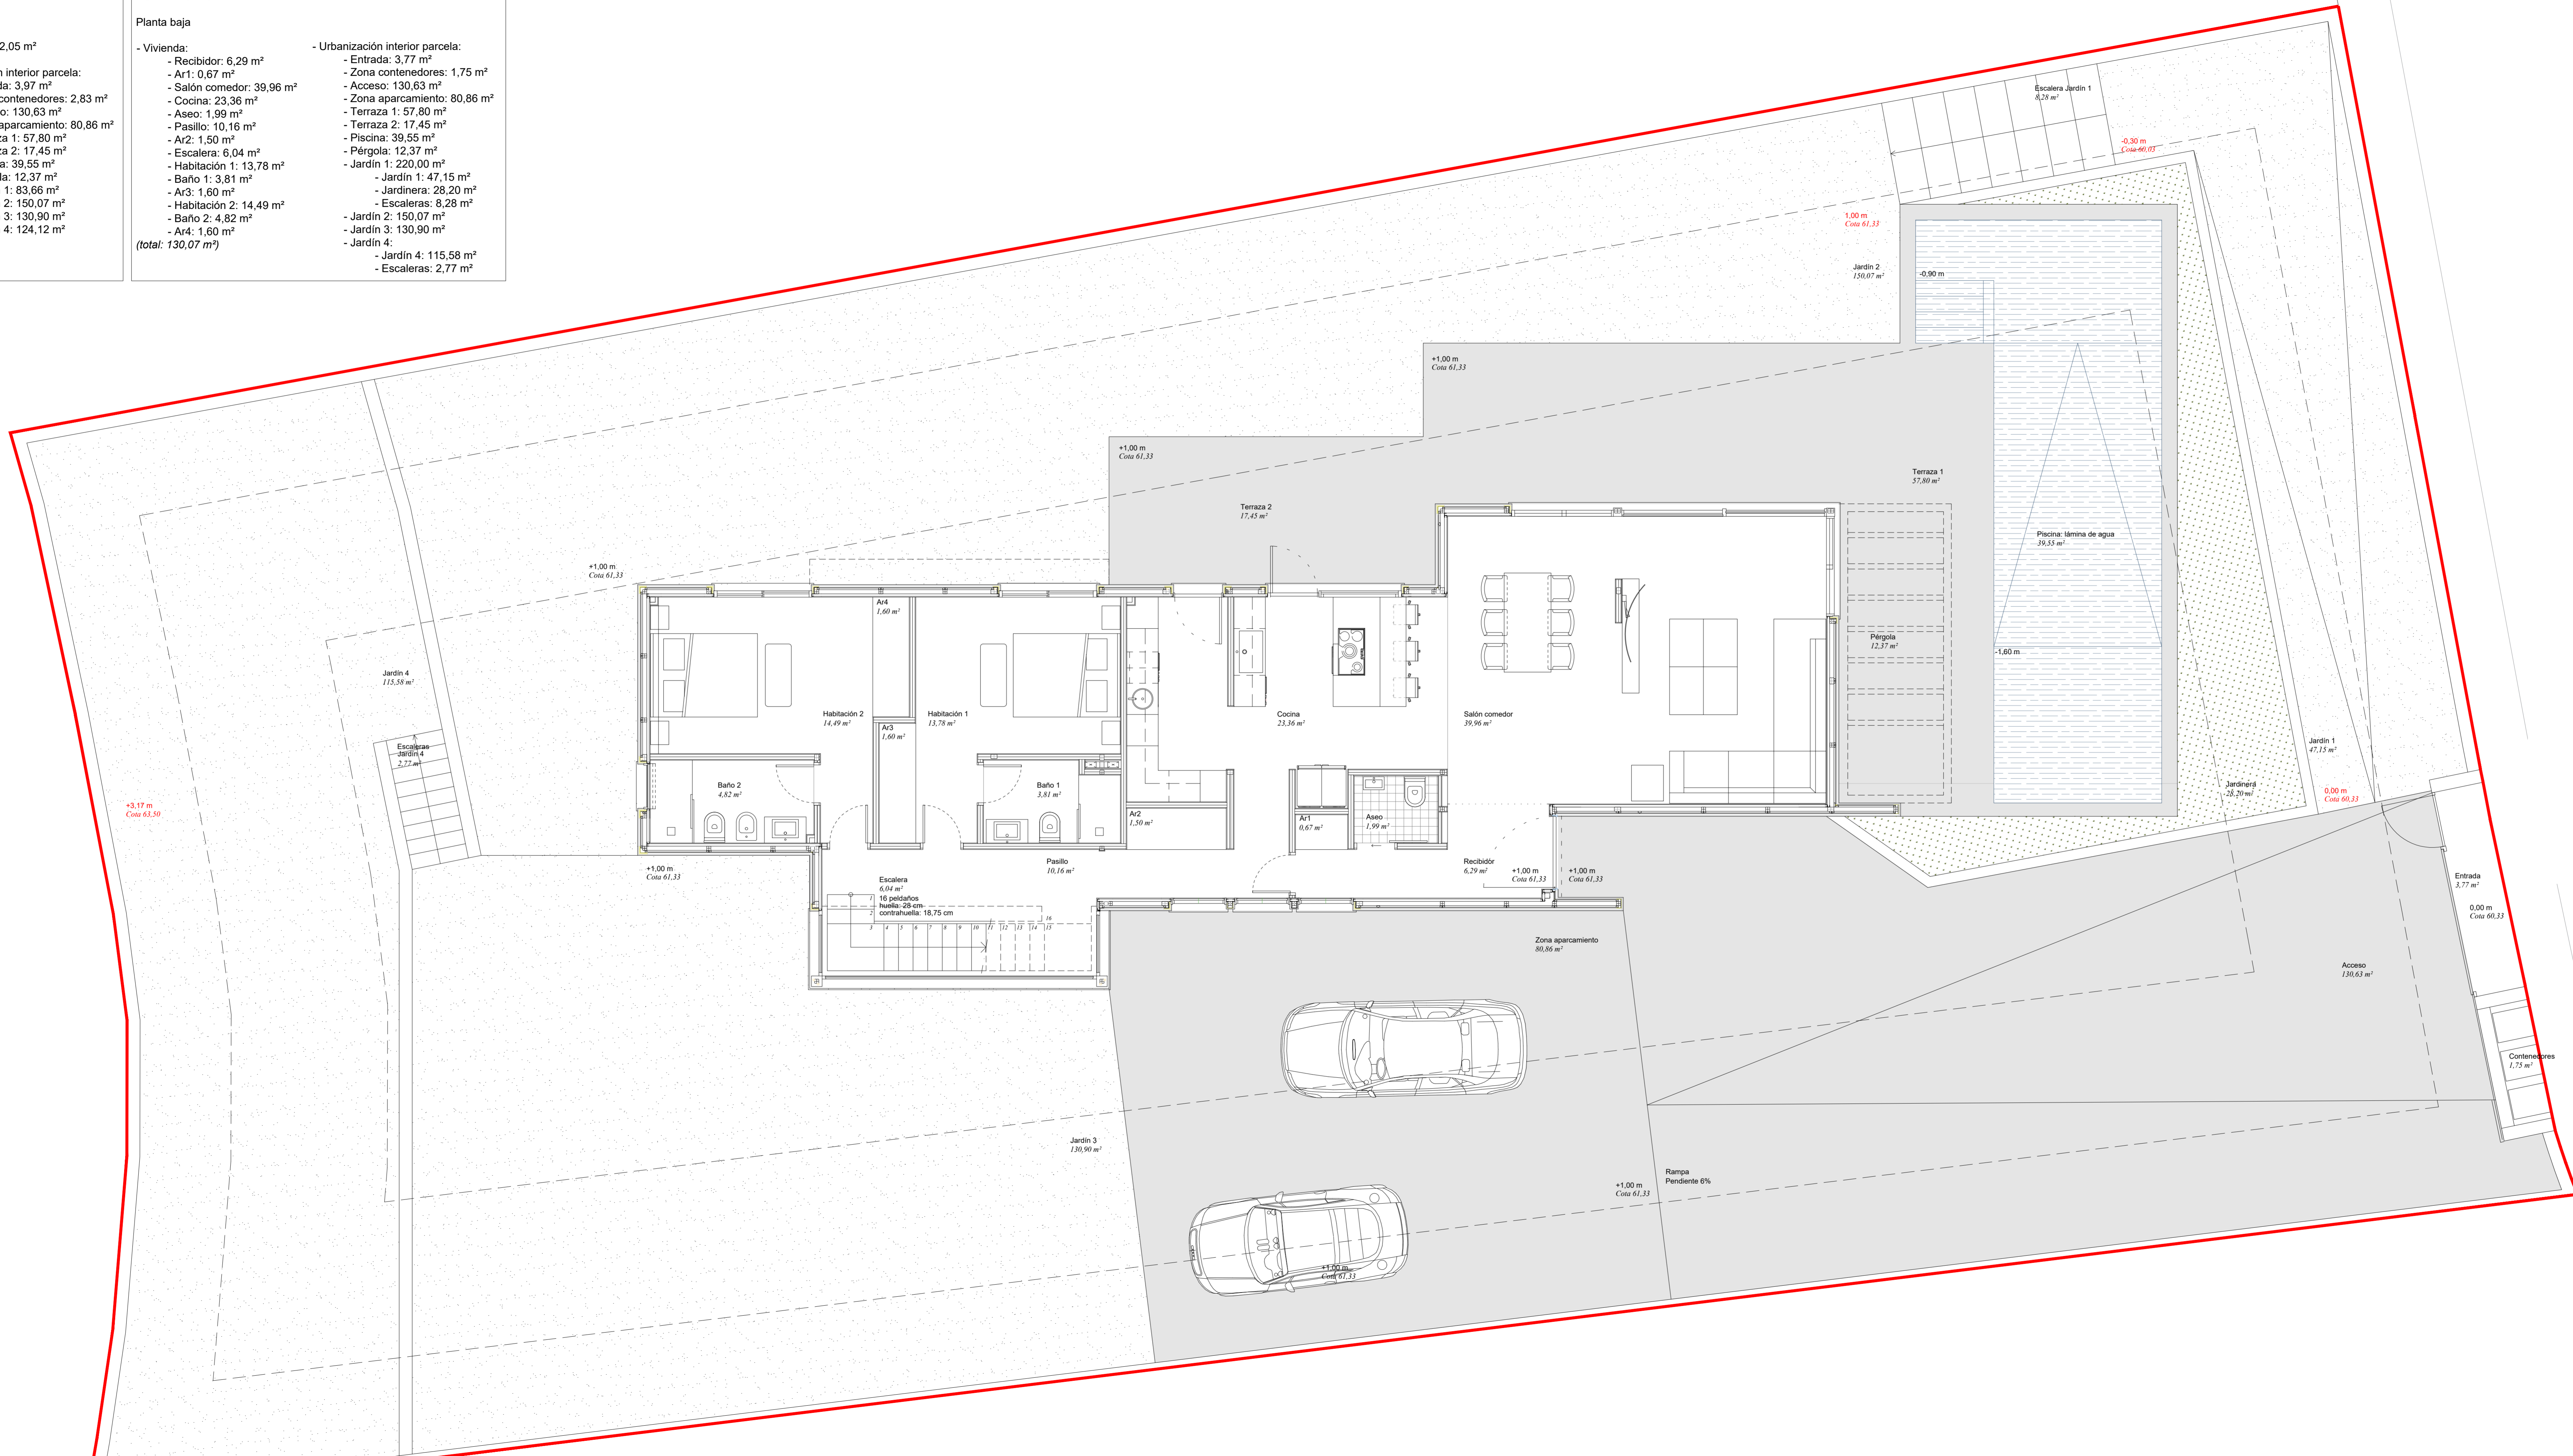

PROPIEDAD INTELECTUAL DE LOS PROYECTOS  
 Autorización para la construcción de la obra en el terreno de la parcela de la urbanización interior parcela de arborar  
 autorizada en todo caso por el propietario de la parcela de la urbanización interior parcela de arborar

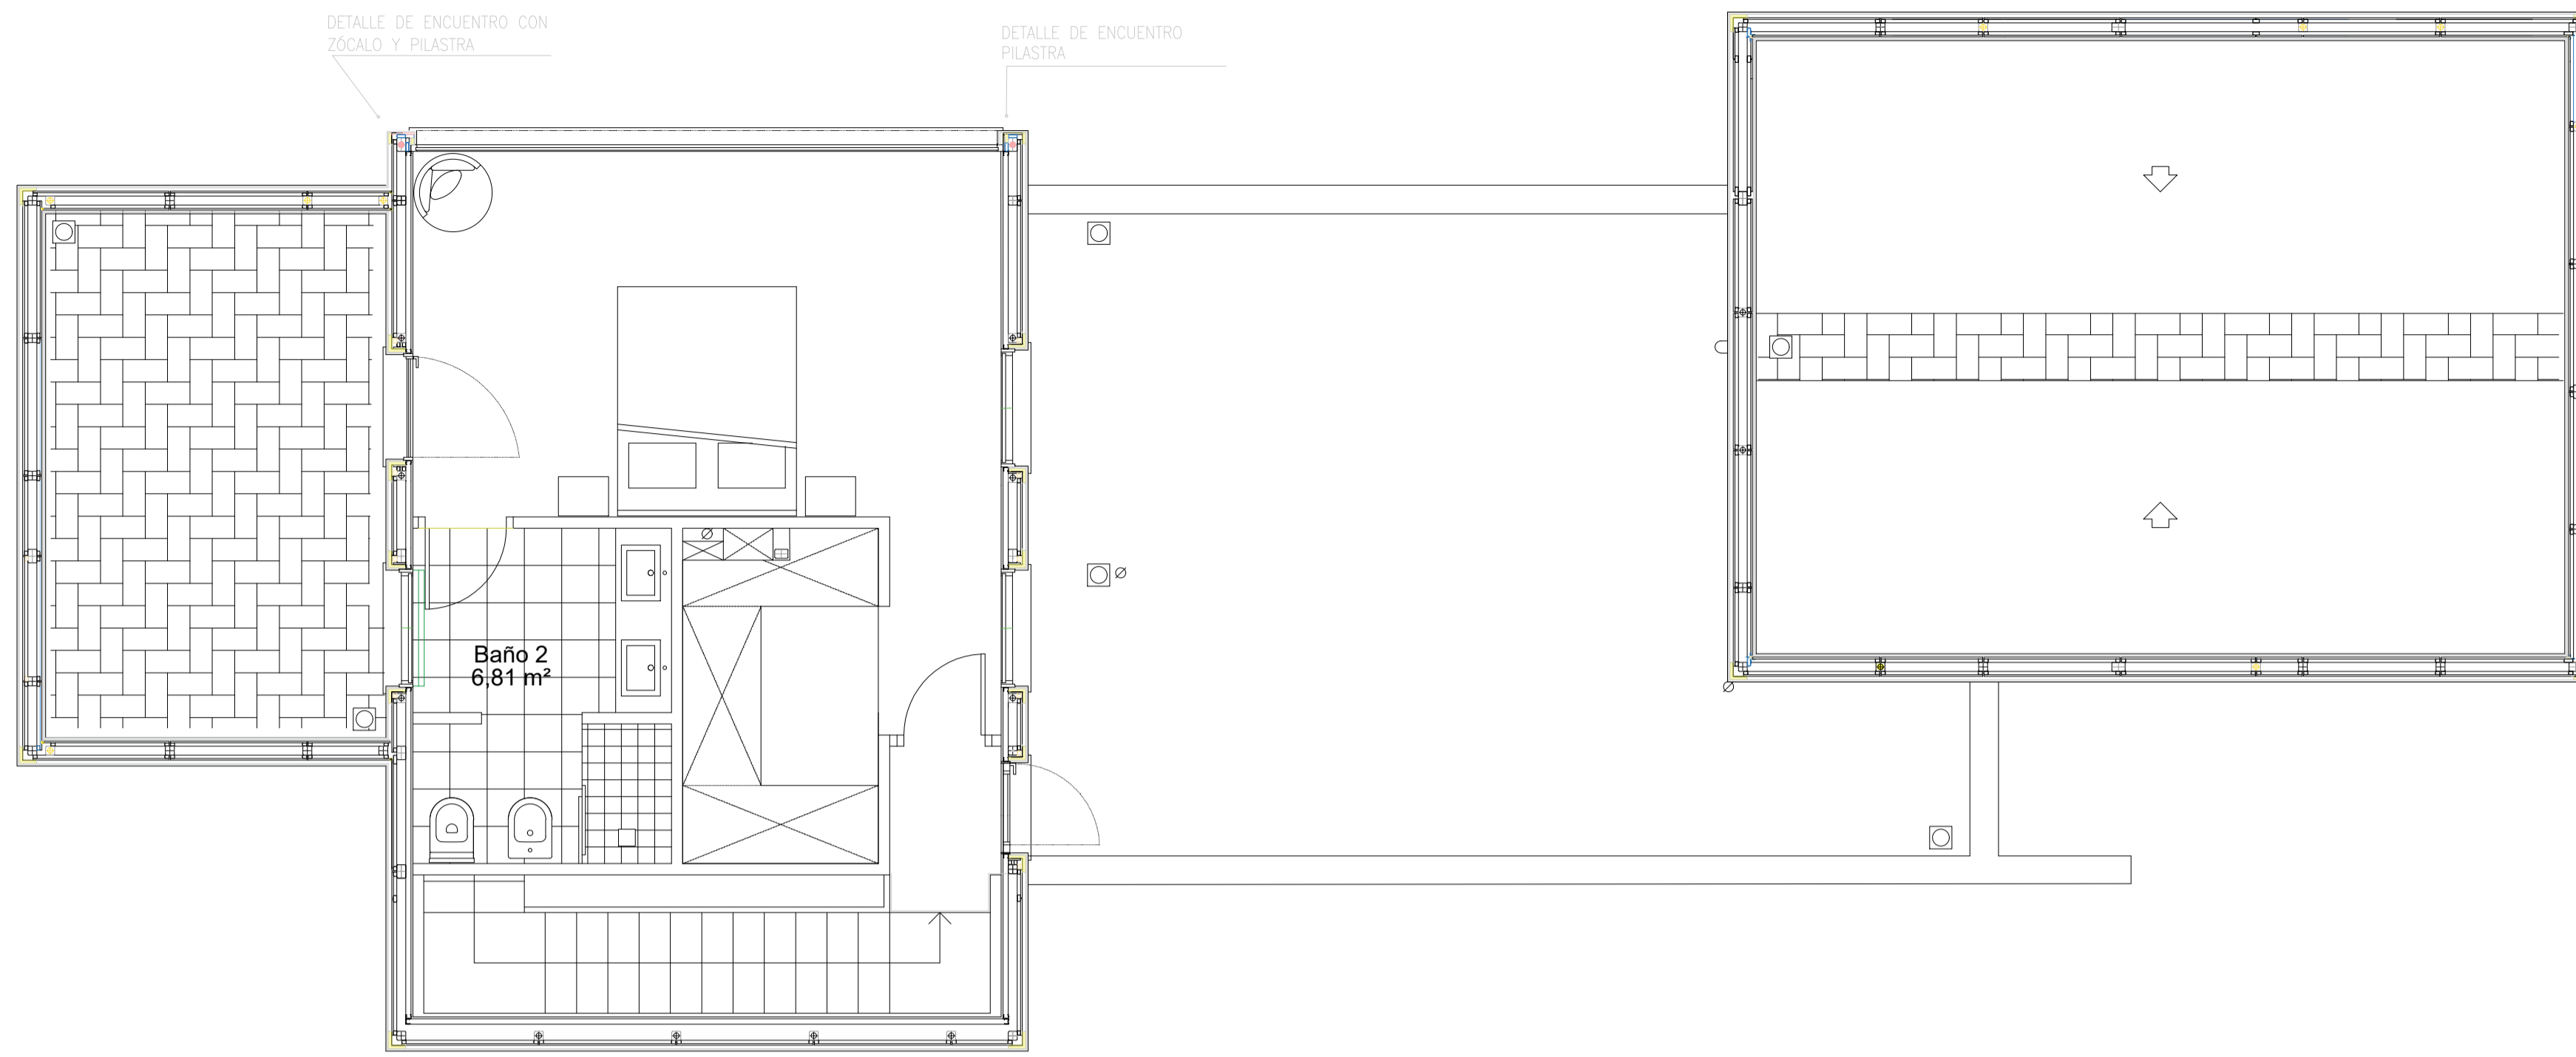

PLANTA PRIMERA

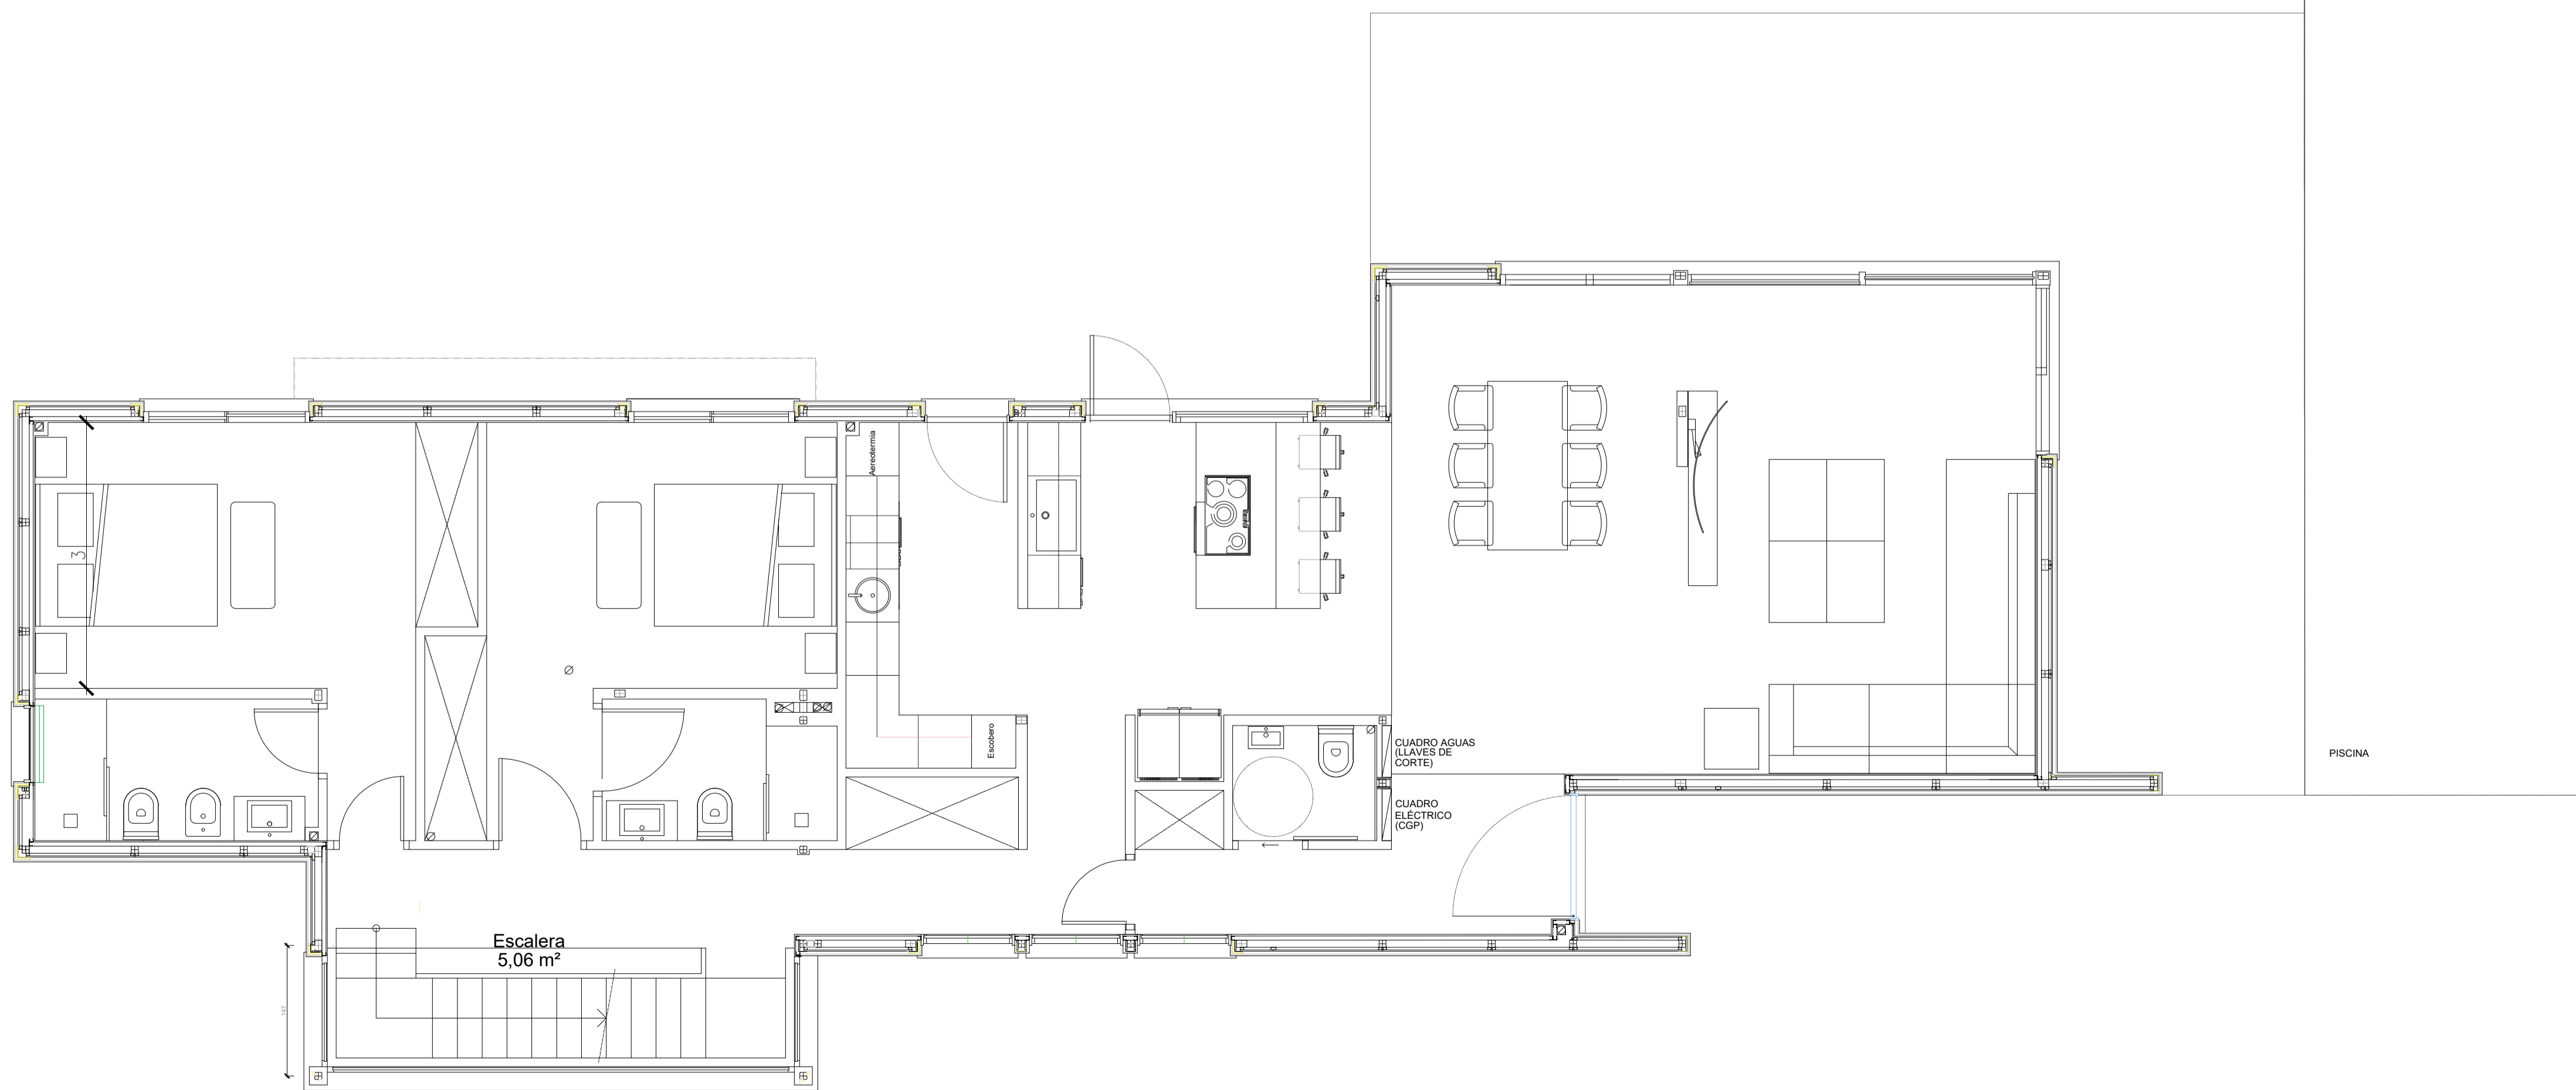

PLANTA BAJA