


EMPLAZAMIENTO - Escala 1:300  
SUPERFICIE DE PARCELA 2.364,04 m<sup>2</sup>.

Alineaciones o

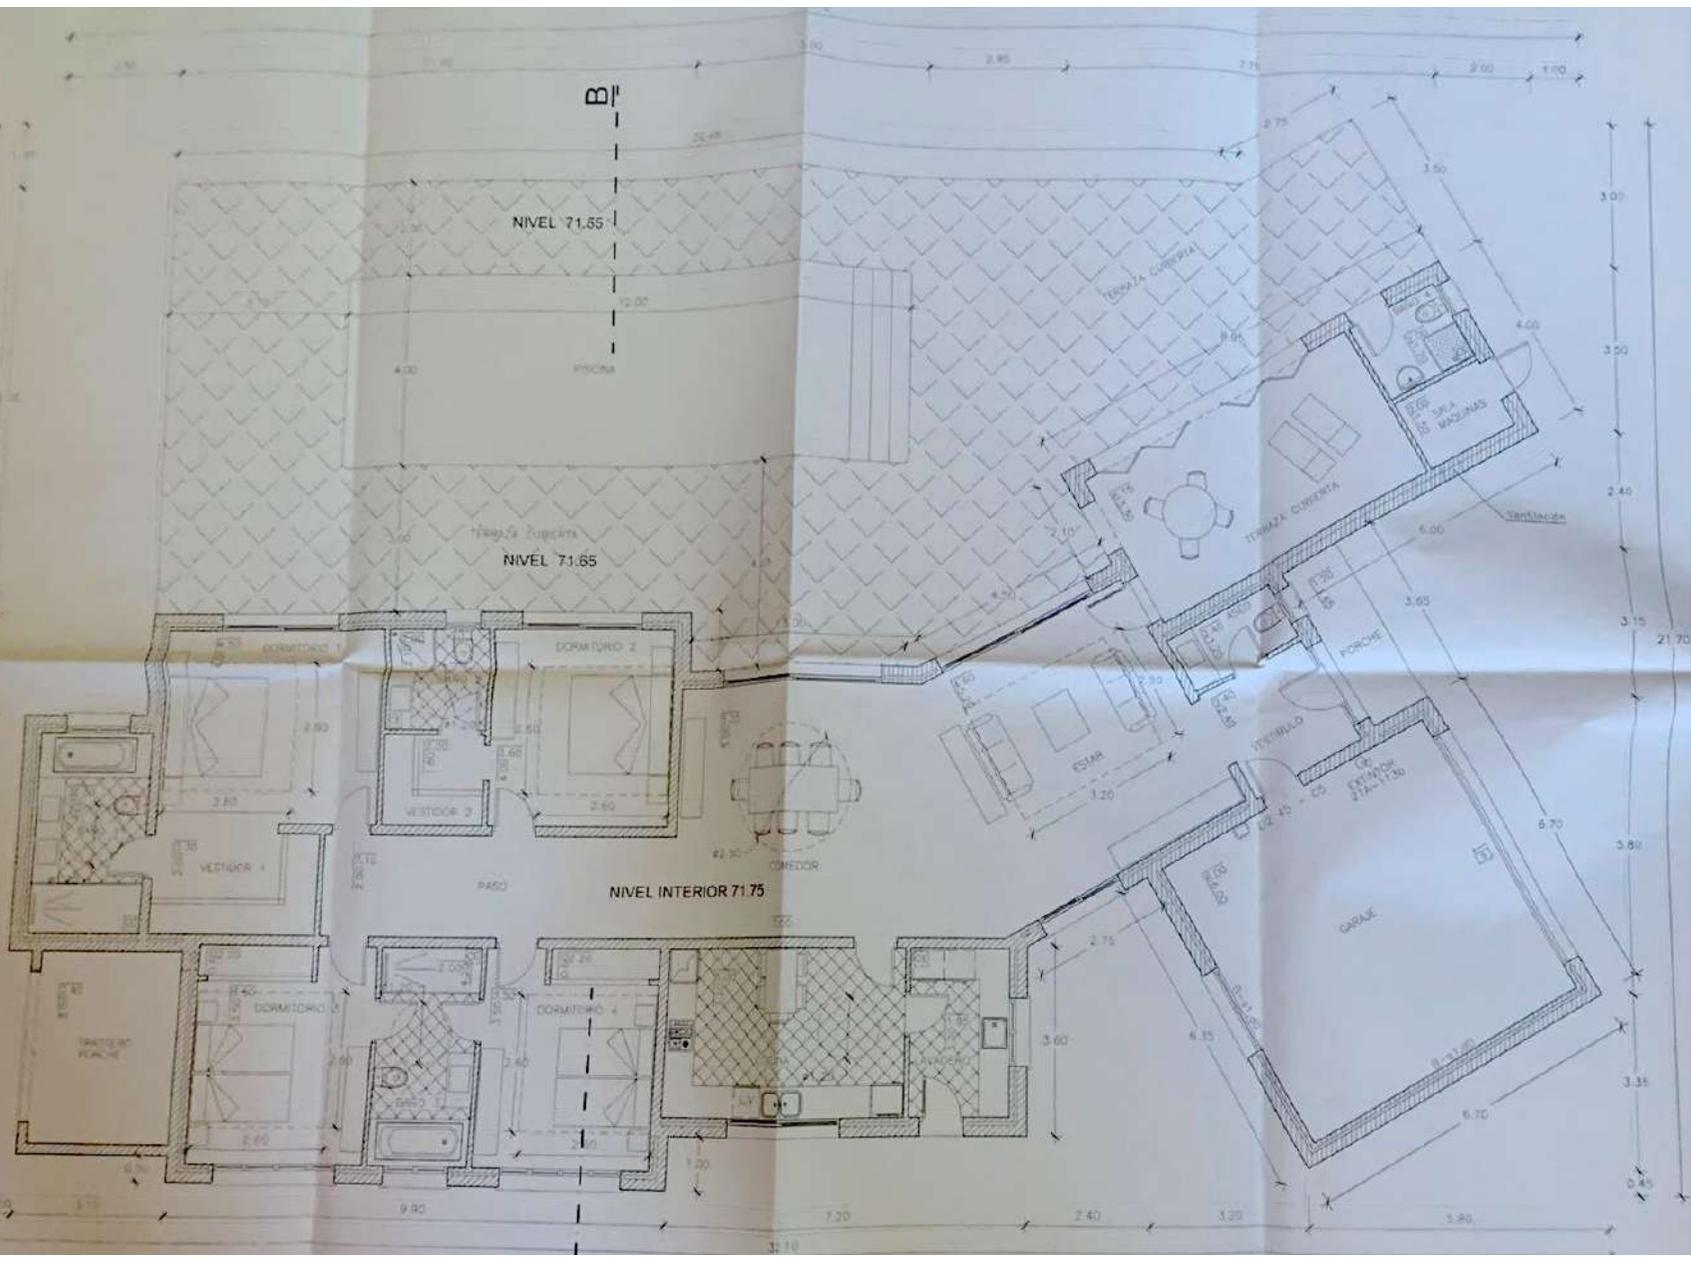




**SUPERFICIES CONSTRUIDAS VIVIENDA**

SUPERFICIES	m <sup>2</sup>
VIVIENDA	242.40 m <sup>2</sup>
PORCHE	4.40 m <sup>2</sup>
TERRAZA CUBIERTA	25.00 m <sup>2</sup>
GARAJE	43.00 m <sup>2</sup>

TRASTERO - PORCHE 12.50 m<sup>2</sup>  
 PISCINA 48.00 m<sup>2</sup>  
 TERRAZA DESCUBIERTA 161.50 m<sup>2</sup>

SUPERFICIE COMPUTABLE 318.85 m<sup>2</sup>

**CTAA**  
 VISADO 05-0  
 DEPARTAMENTO DE ARQUITECTURA

**SUPERFICIES UTILES VIVIENDA**

SUPERFICIES	m <sup>2</sup>
VESTIBULO	6.00
ASEO	3.10
ESTAR-COMEDOR	16.80
COCINA	16.00
LAVADERO	6.10
PASO	14.20
DORMITORIO 1	18.50
BANO 1	6.20
VESTIDOR 1	6.60
DORMITORIO 2	14.40
BANO 2	4.20
VESTIDOR 2	1.60
DORMITORIO 3	14.40
BANO 3	6.40
DORMITORIO 4	14.40
BANO 4	1.40
SALA DE MAQUINAS	3.00
TOTAL	202.40