


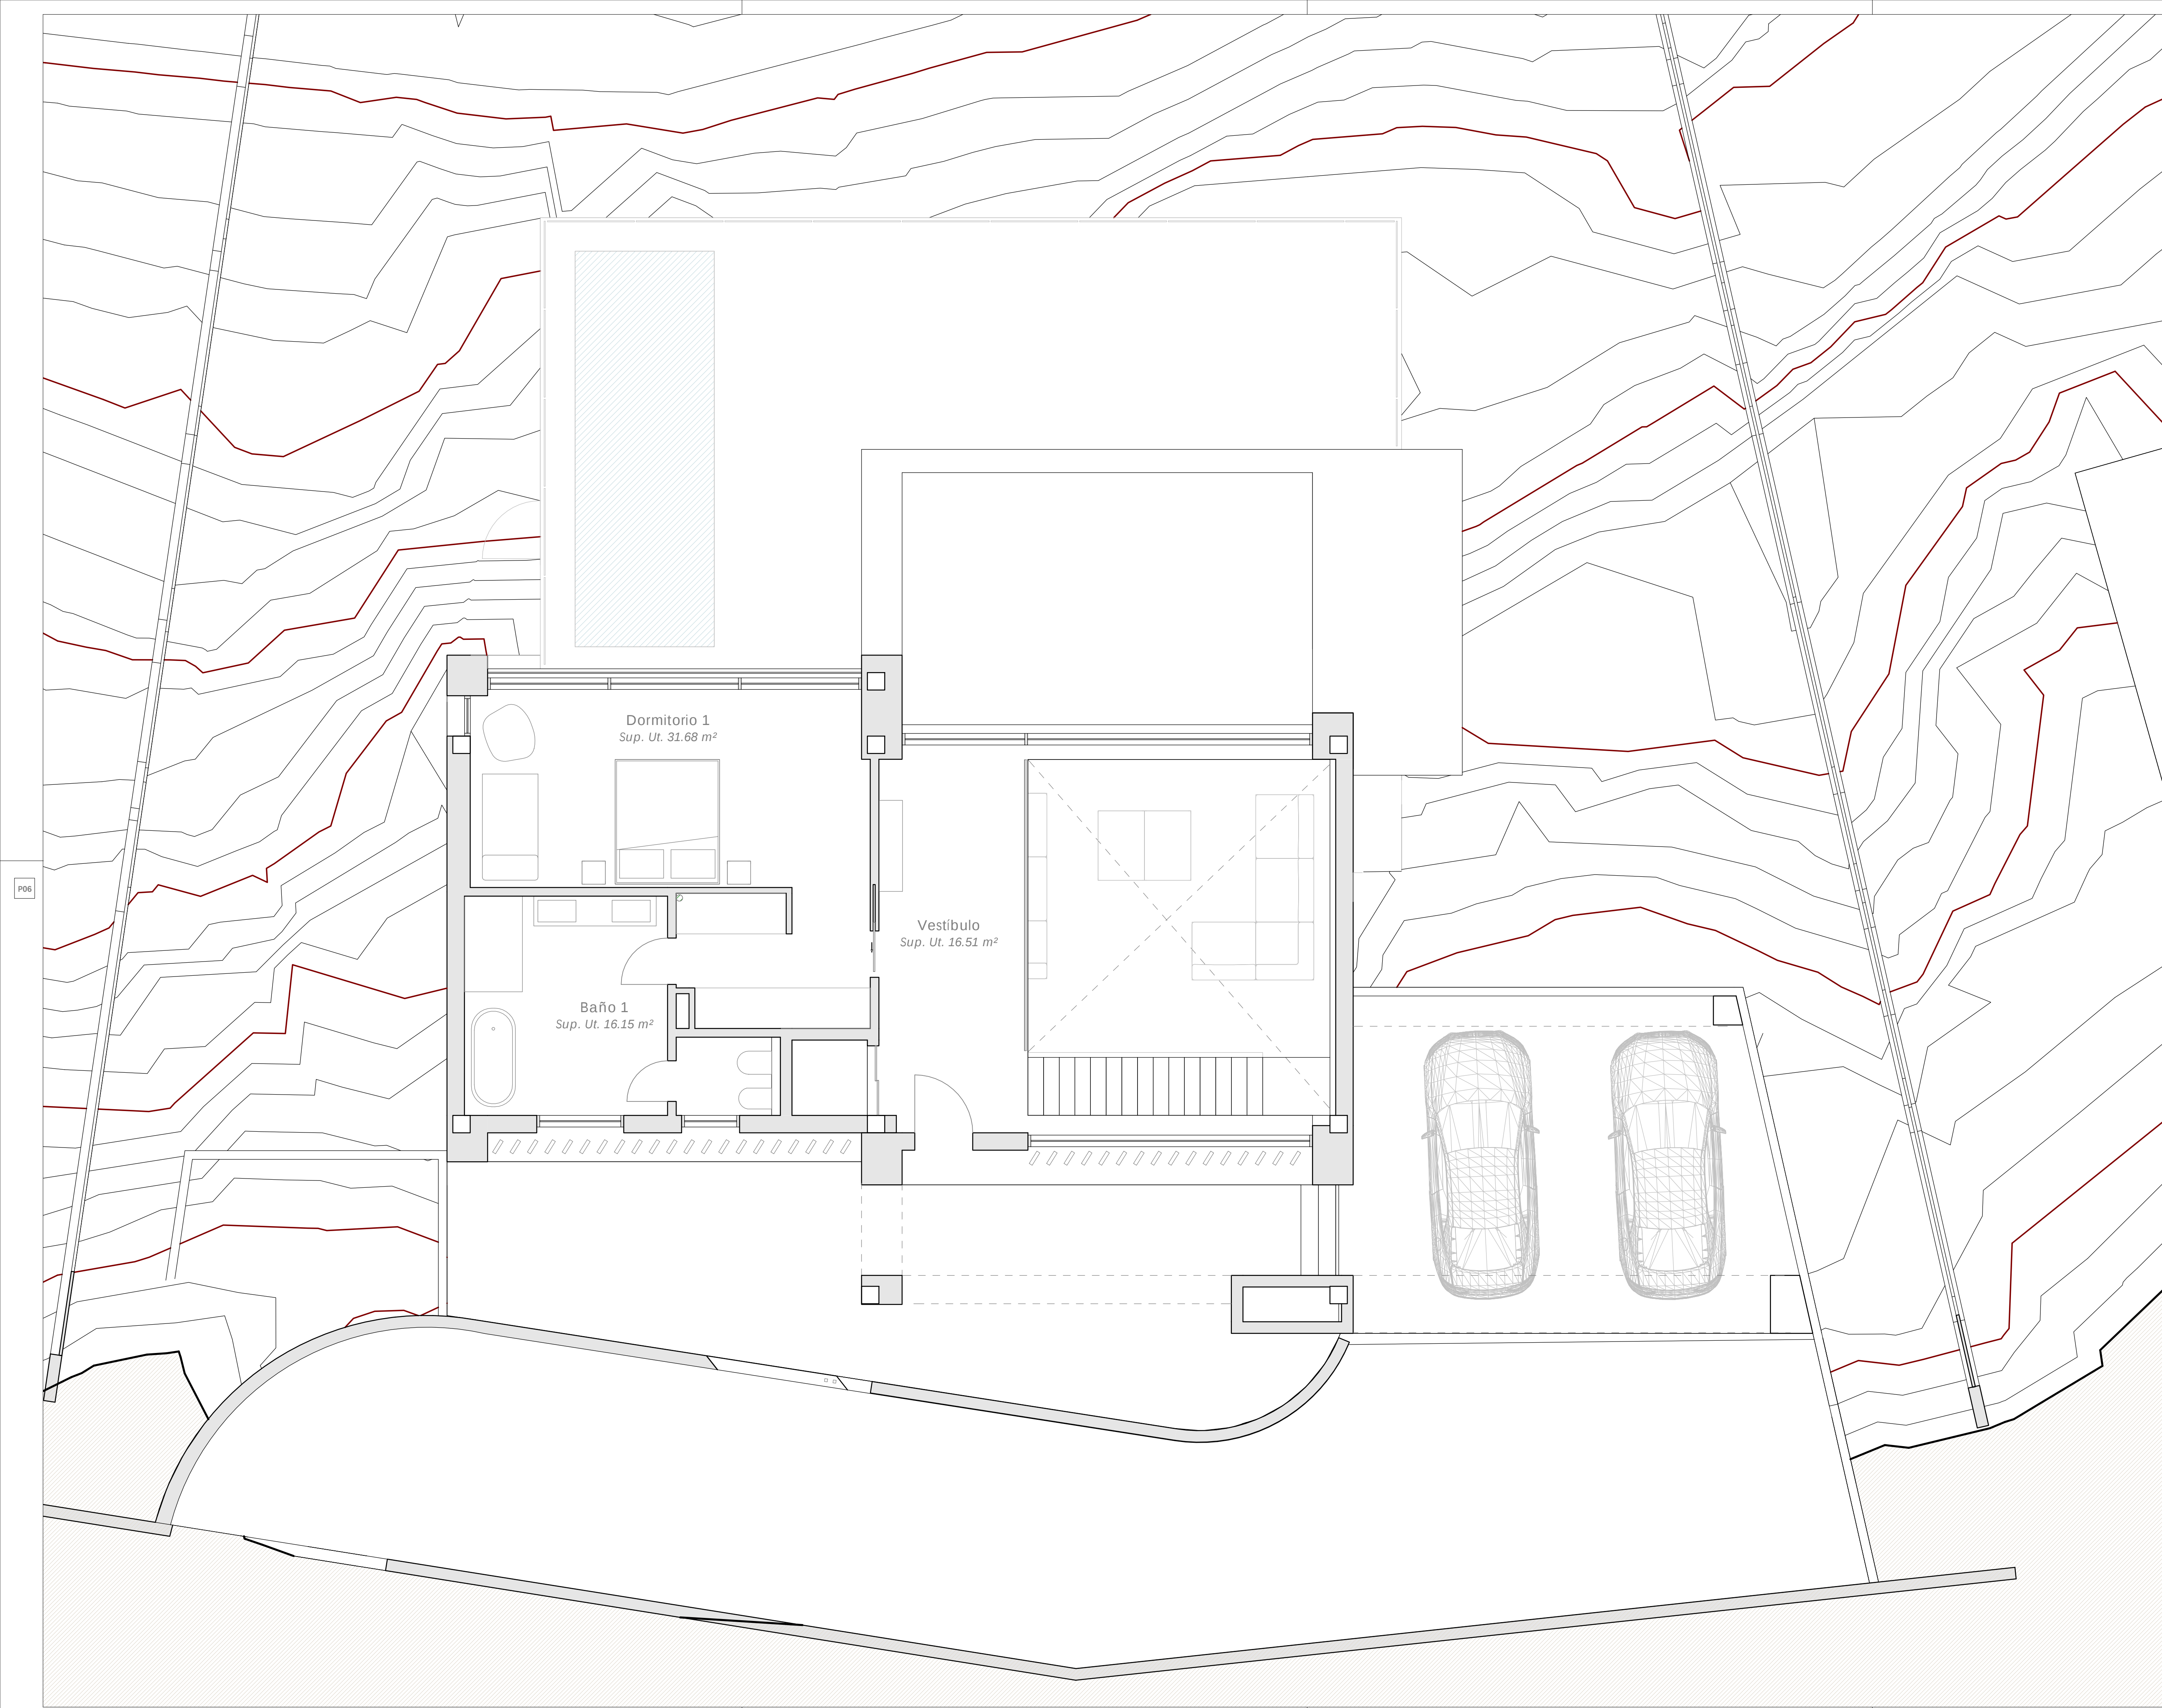

Superficie útil	
Nombre	Área
Nivel -1	
Vestíbulo	16.51 m²
Dormitorio 1	31.68 m²
Baño 1	16.15 m²
	64.34 m²
Nivel -2	
Salón - Comedor	66.27 m²
Cocina	18.54 m²
Despensa	8.84 m²
Aseo	5.16 m²
Terraza	111.34 m²
	210.15 m²
Nivel -3	
Dormitorio 4	29.16 m²
Dormitorio 3	29.89 m²
Dormitorio 2	29.86 m²
Baño 2	6.89 m²
Baño 3	6.89 m²
Baño 4	6.95 m²
Spa	26.76 m²
Distribuidor	20.95 m²
Baño	4.15 m²
Sauna	4.35 m²
	165.86 m²
	440.35 m²

CTAA COLEGIO

VISADO 09/02/21


03301 VICENTE BARRERES MARTÍNEZ
13899 DANIEL DAKLA BARRERES DEL MUNDO
00413 BARRERES DEL MUNDO ARCHITECTS, S.C. DE RL

E-20-00170-750 P-1 de 1 D-21-0001115-001-04045

Este documento está sujeto a la Ley 22/2003 y al RD 1000/2010 sobre
Firma digital

PROYECTO DE EJECUCIÓN DE
VIVIENDA UNIFAMILIAR AISLADA

Superficie construida	
Nivel	Área
+00	96.96 m²
-01	117.01 m²
-02	231.60 m²
	445.56 m²

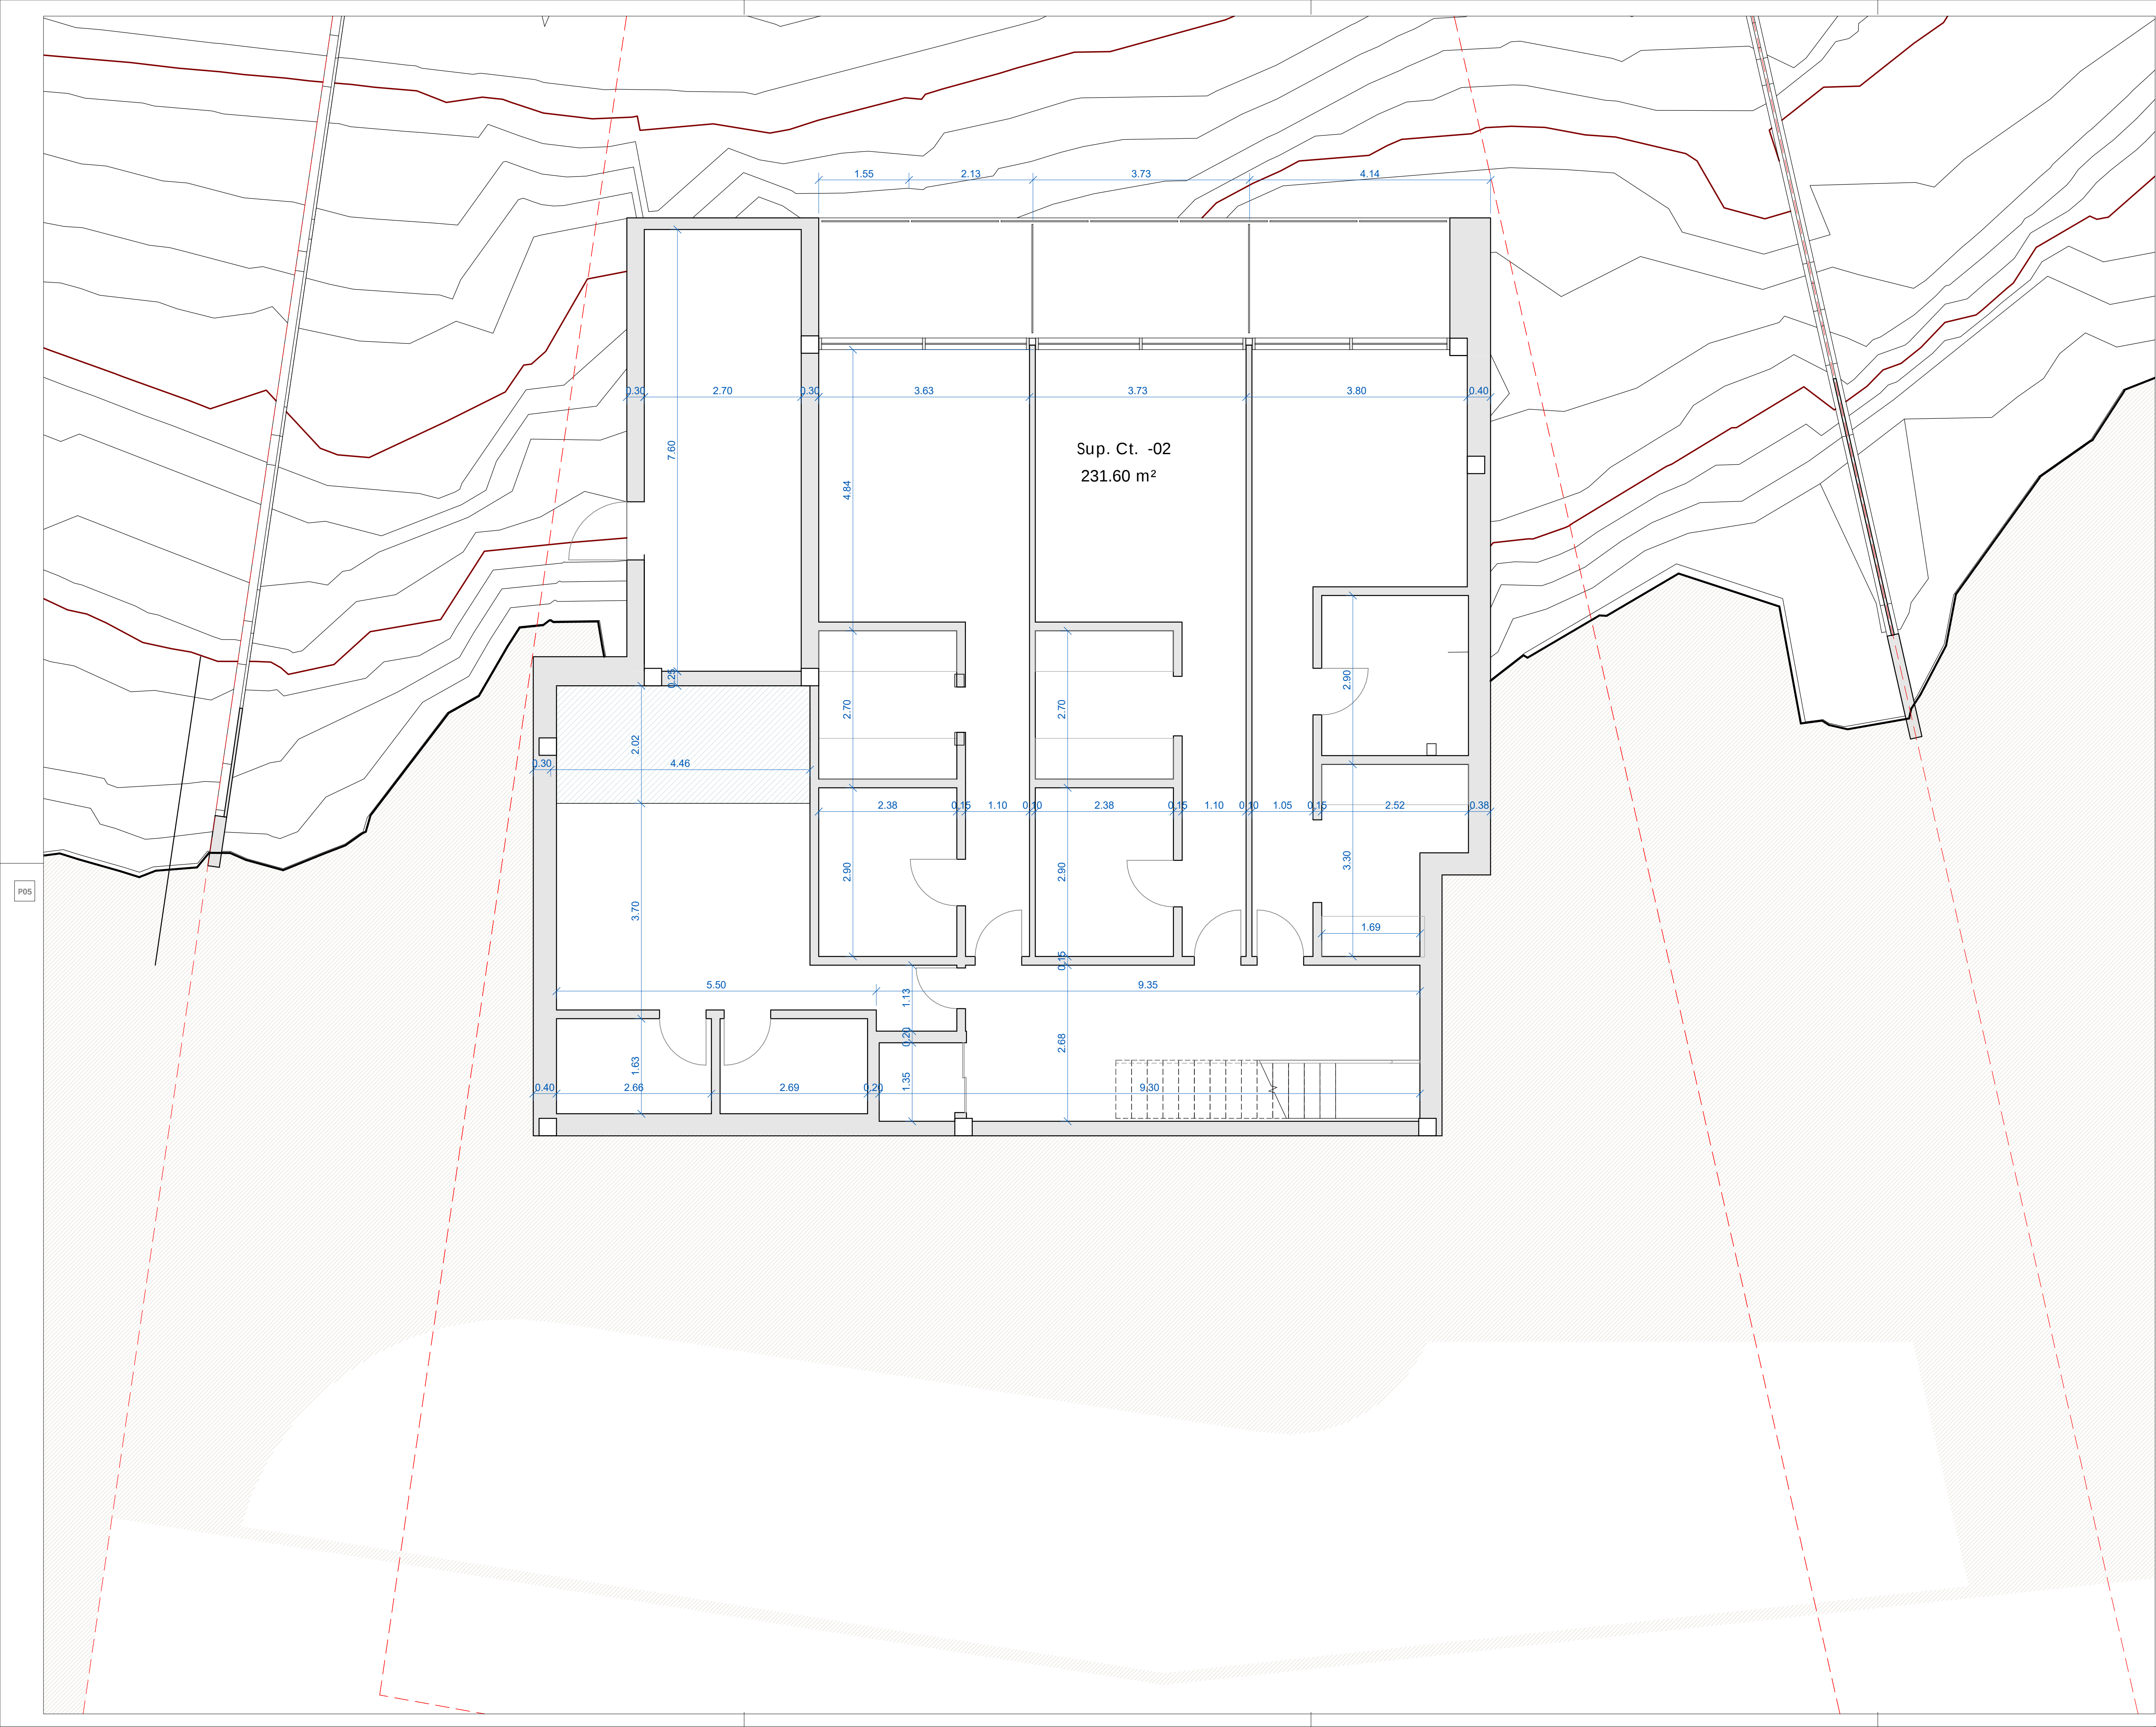


CTAA COLEGIO

VISADO 09/02/21


0320 VICENTE BARRERES MARTINEZ
13899 DANIEL DAKLA BARRERES DEL MUNDO
90413 BARRERES DEL MUNDO ARCHITECTS, S.C. DE RL

E-20-00170-750 P-1 de 1 D-21-0001115-001-04045
Este documento pertenece a Vicenta Barreres al 100% de la Ley 25/2009 y al RD 1000/2010 sobre
trabajo protegido

Superficie construida		
Nivel		Área
+00		96.96 m²
-01		117.01 m²
-02		231.60 m²
		445.56 m²

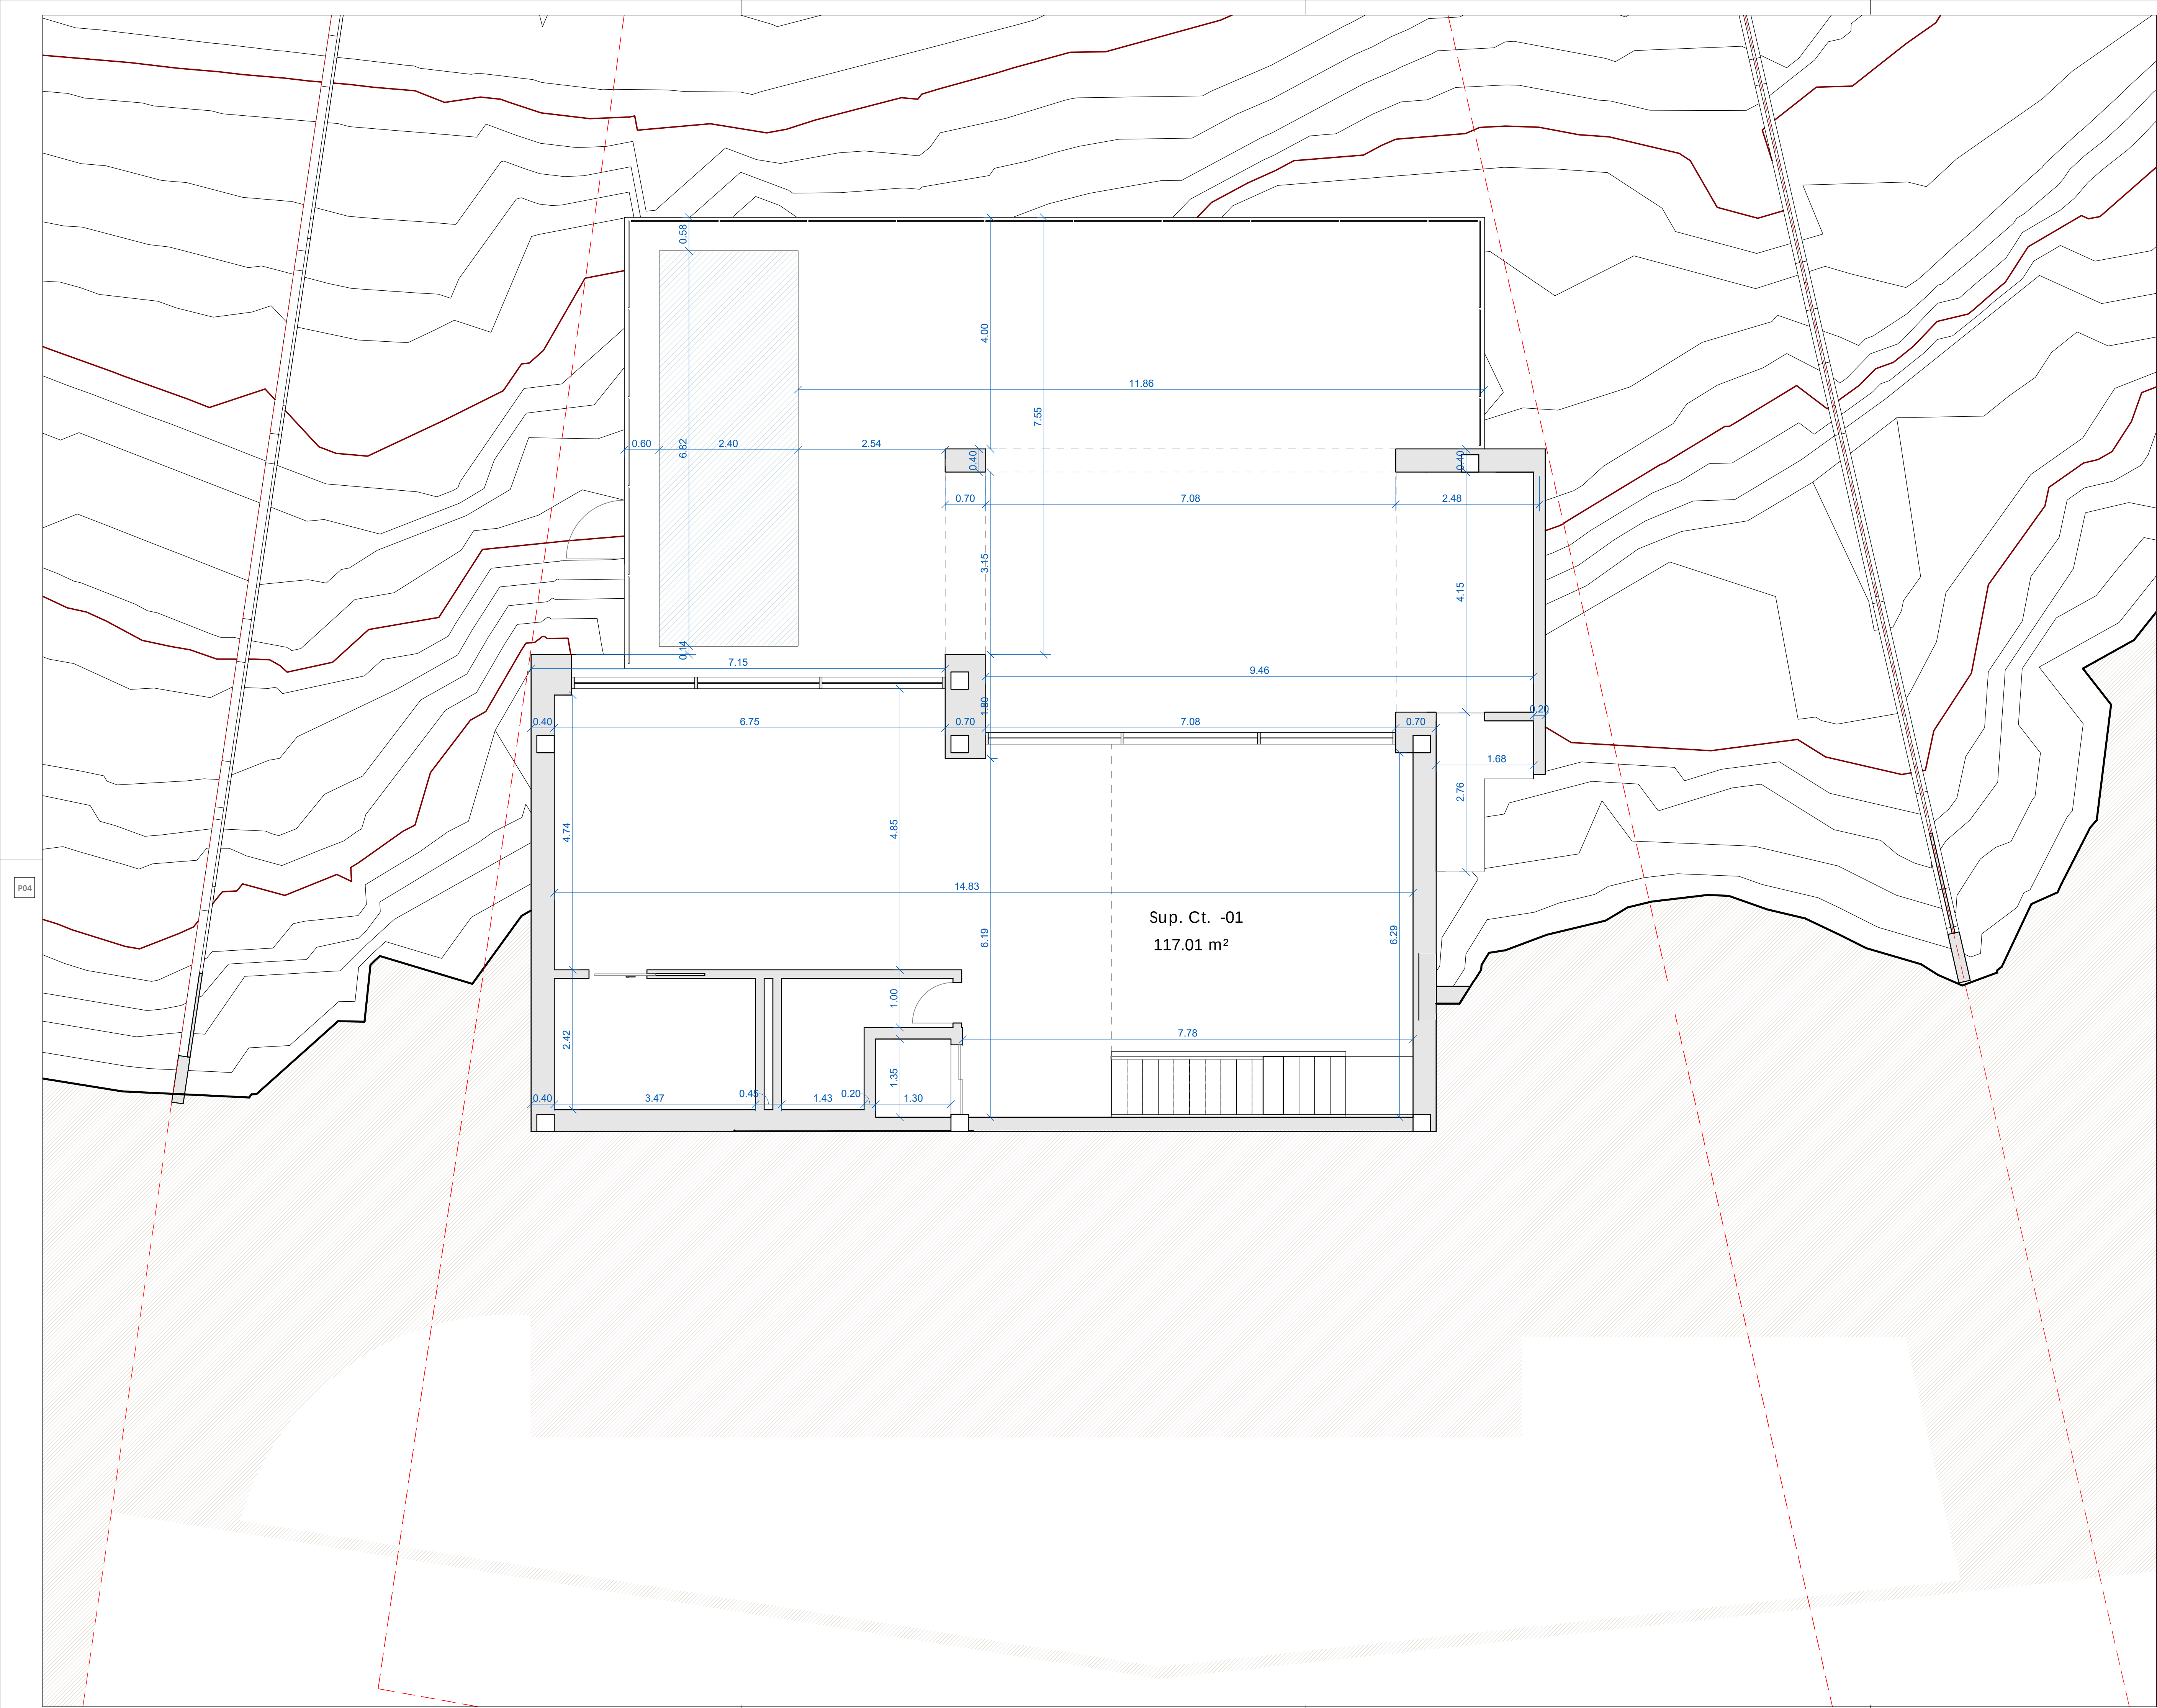

CTAA COLEGIO
VISADO 09/02/21
03231 VICENTE BARRERES MARTINEZ
13899 DANIEL DAKLA BARRERES DEL MUNDO
90413 BARRERES DEL MUNDO ARCHITECTS, S. C. DE RL
E-20-00170-750 P-1 de 1 D-21-0001115-001-08044
Este documento pertenece a Visado (proyecto) al 0017 de la Ley 23/2003 y al RD 1000/2010 sobre
Visado (proyecto)

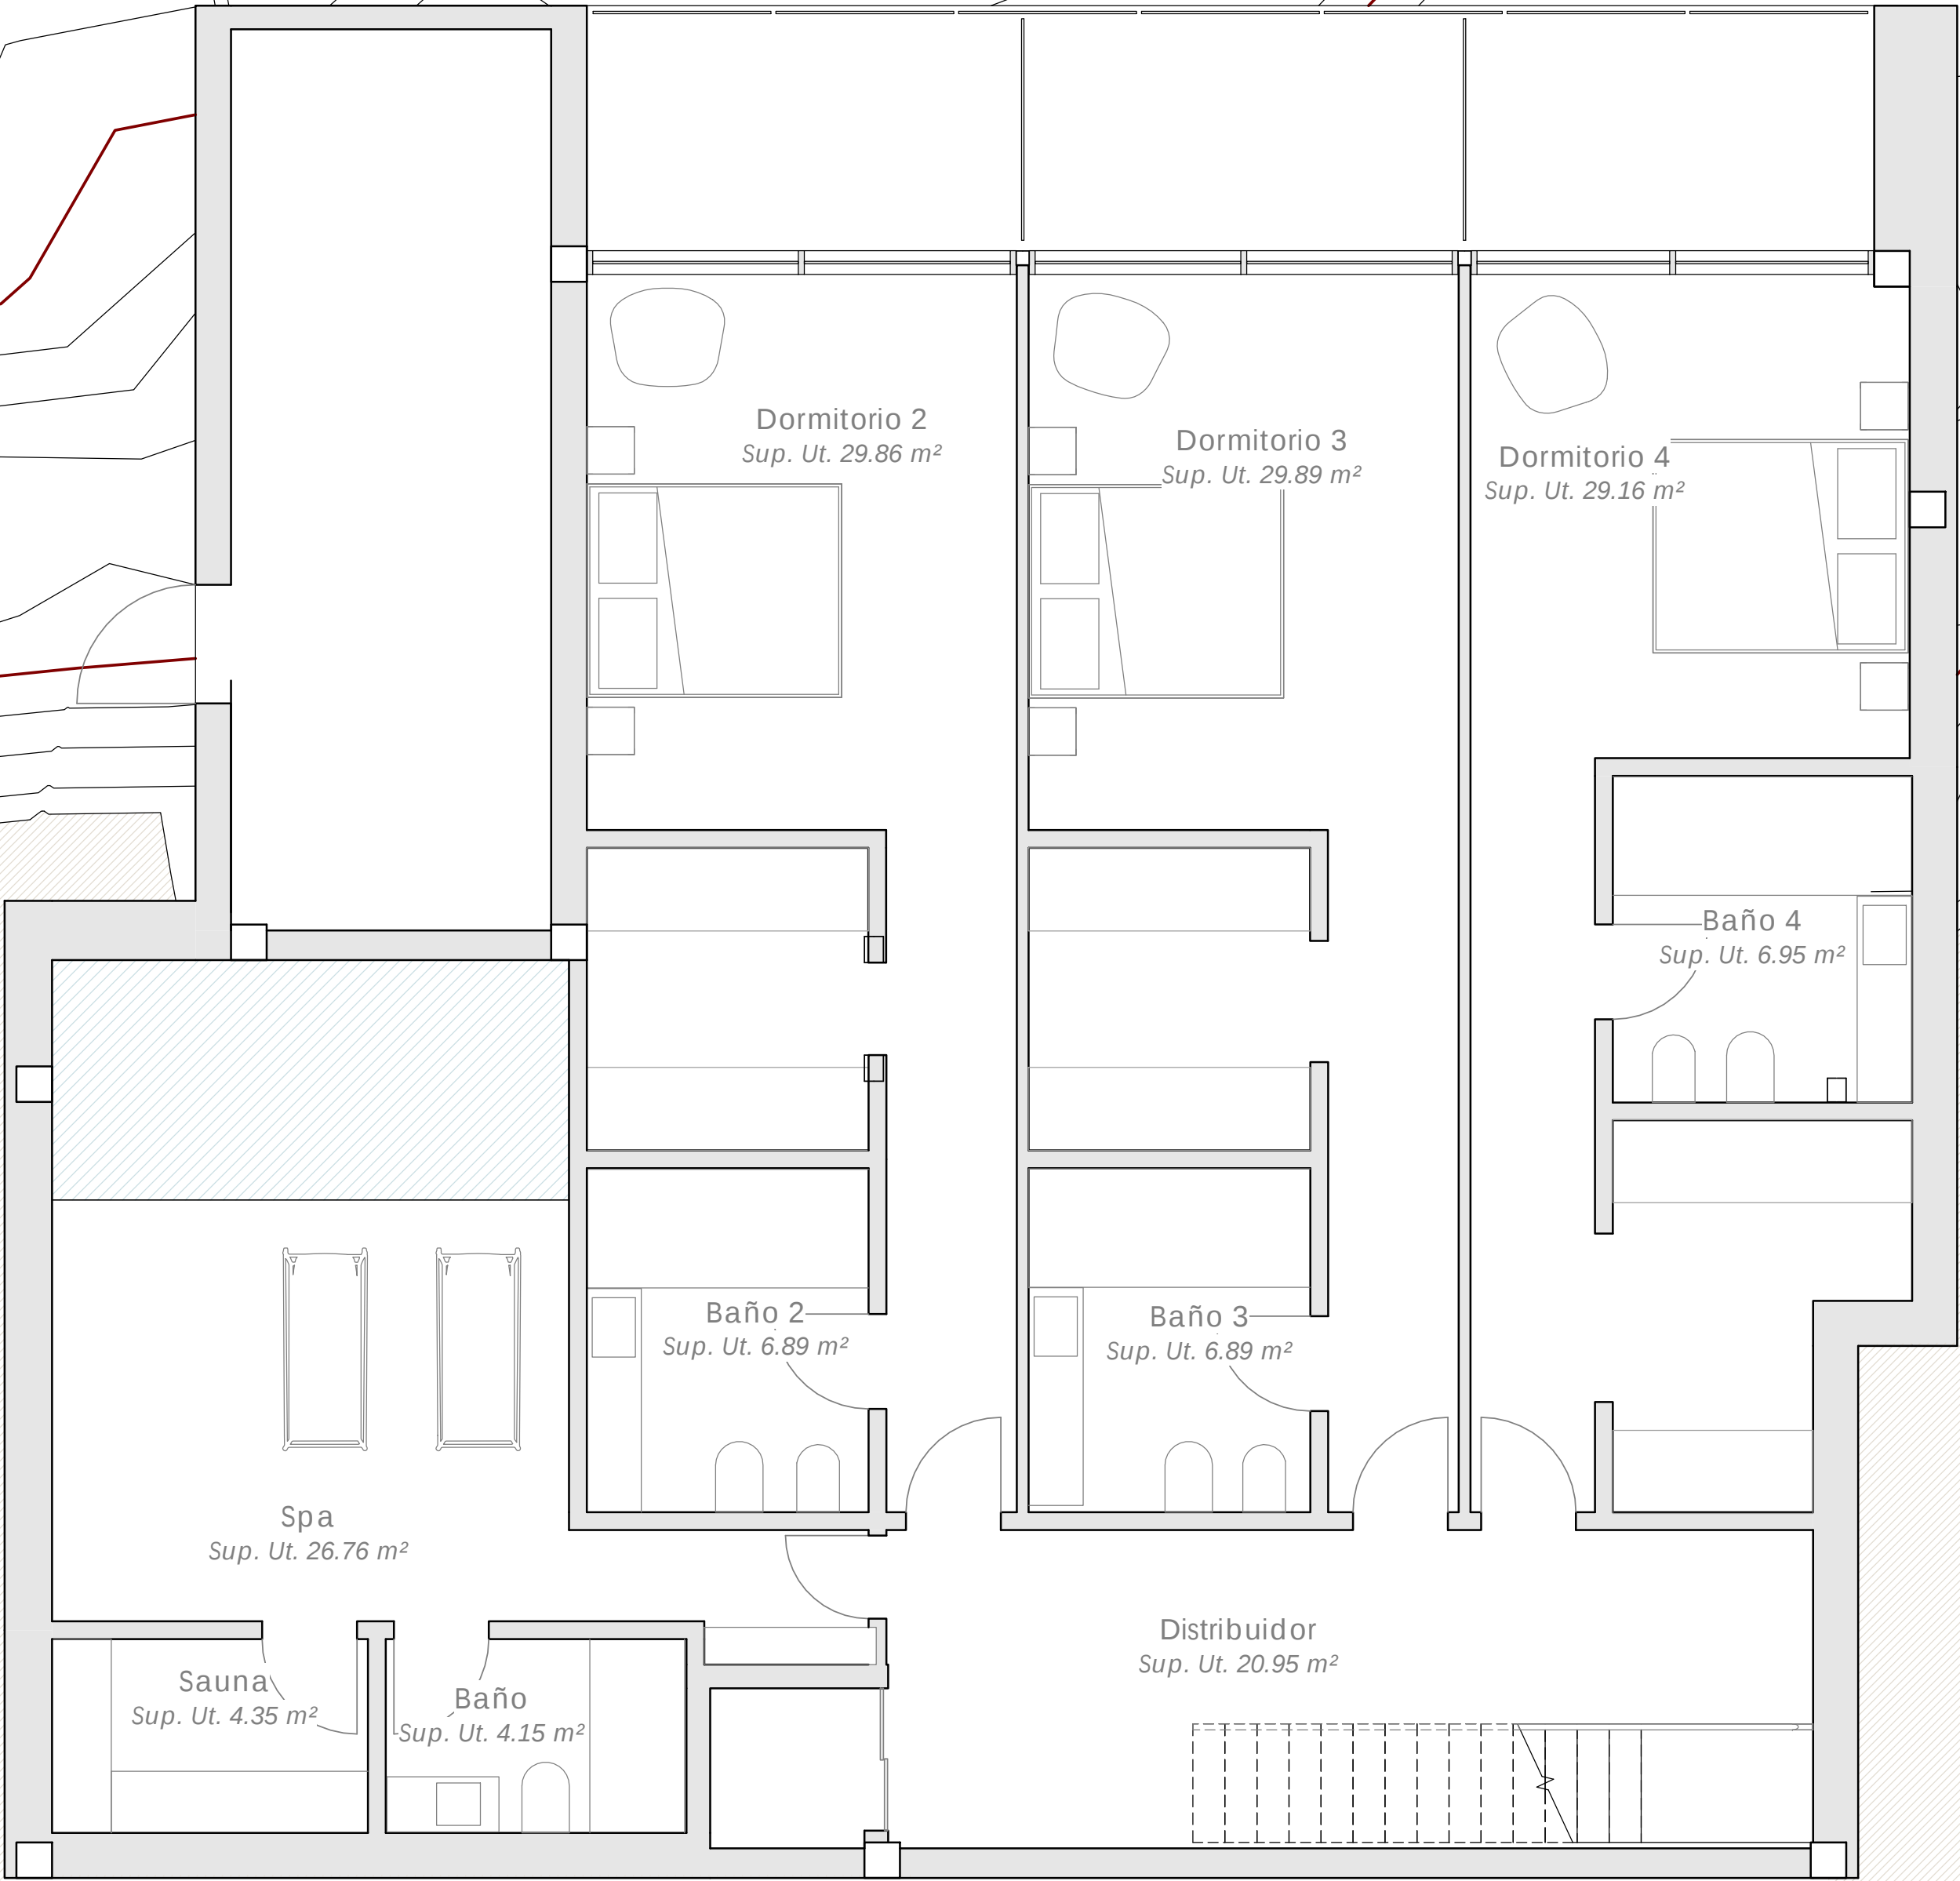

Superficie útil	
Nombre	Área
Nivel -1	
Vestíbulo	16.51 m²
Dormitorio 1	31.68 m²
Baño 1	16.15 m²
	64.34 m²
Nivel -2	
Salón - Comedor	66.27 m²
Cocina	18.54 m²
Despensa	8.84 m²
Aseo	5.16 m²
Terraza	111.34 m²
	210.15 m²
Nivel -3	
Dormitorio 4	29.16 m²
Dormitorio 3	29.89 m²
Dormitorio 2	29.86 m²
Baño 2	6.89 m²
Baño 3	6.89 m²
Baño 4	6.95 m²
Spa	26.76 m²
Distribuidor	20.95 m²
Baño	4.15 m²
Sauna	4.35 m²
	165.86 m²
	440.35 m²


CTAA COLEGIO

VISADO 09/02/21

0320 VICENTE BARRERAS MARTÍNEZ
13899 DANIEL DAKLA BARRERAS DEL MUNDO
00413 BARRERAS DEL MUNDO ARCHITECTS, S.C.P.

E-20-00170-750 P-1 de 1 D-21-0001115-001-04545

Esta representación está sujeta a los cambios de último momento al 100% de la Ley 23-2009 y al RD 1000-2010 sobre
trabajo colegiado

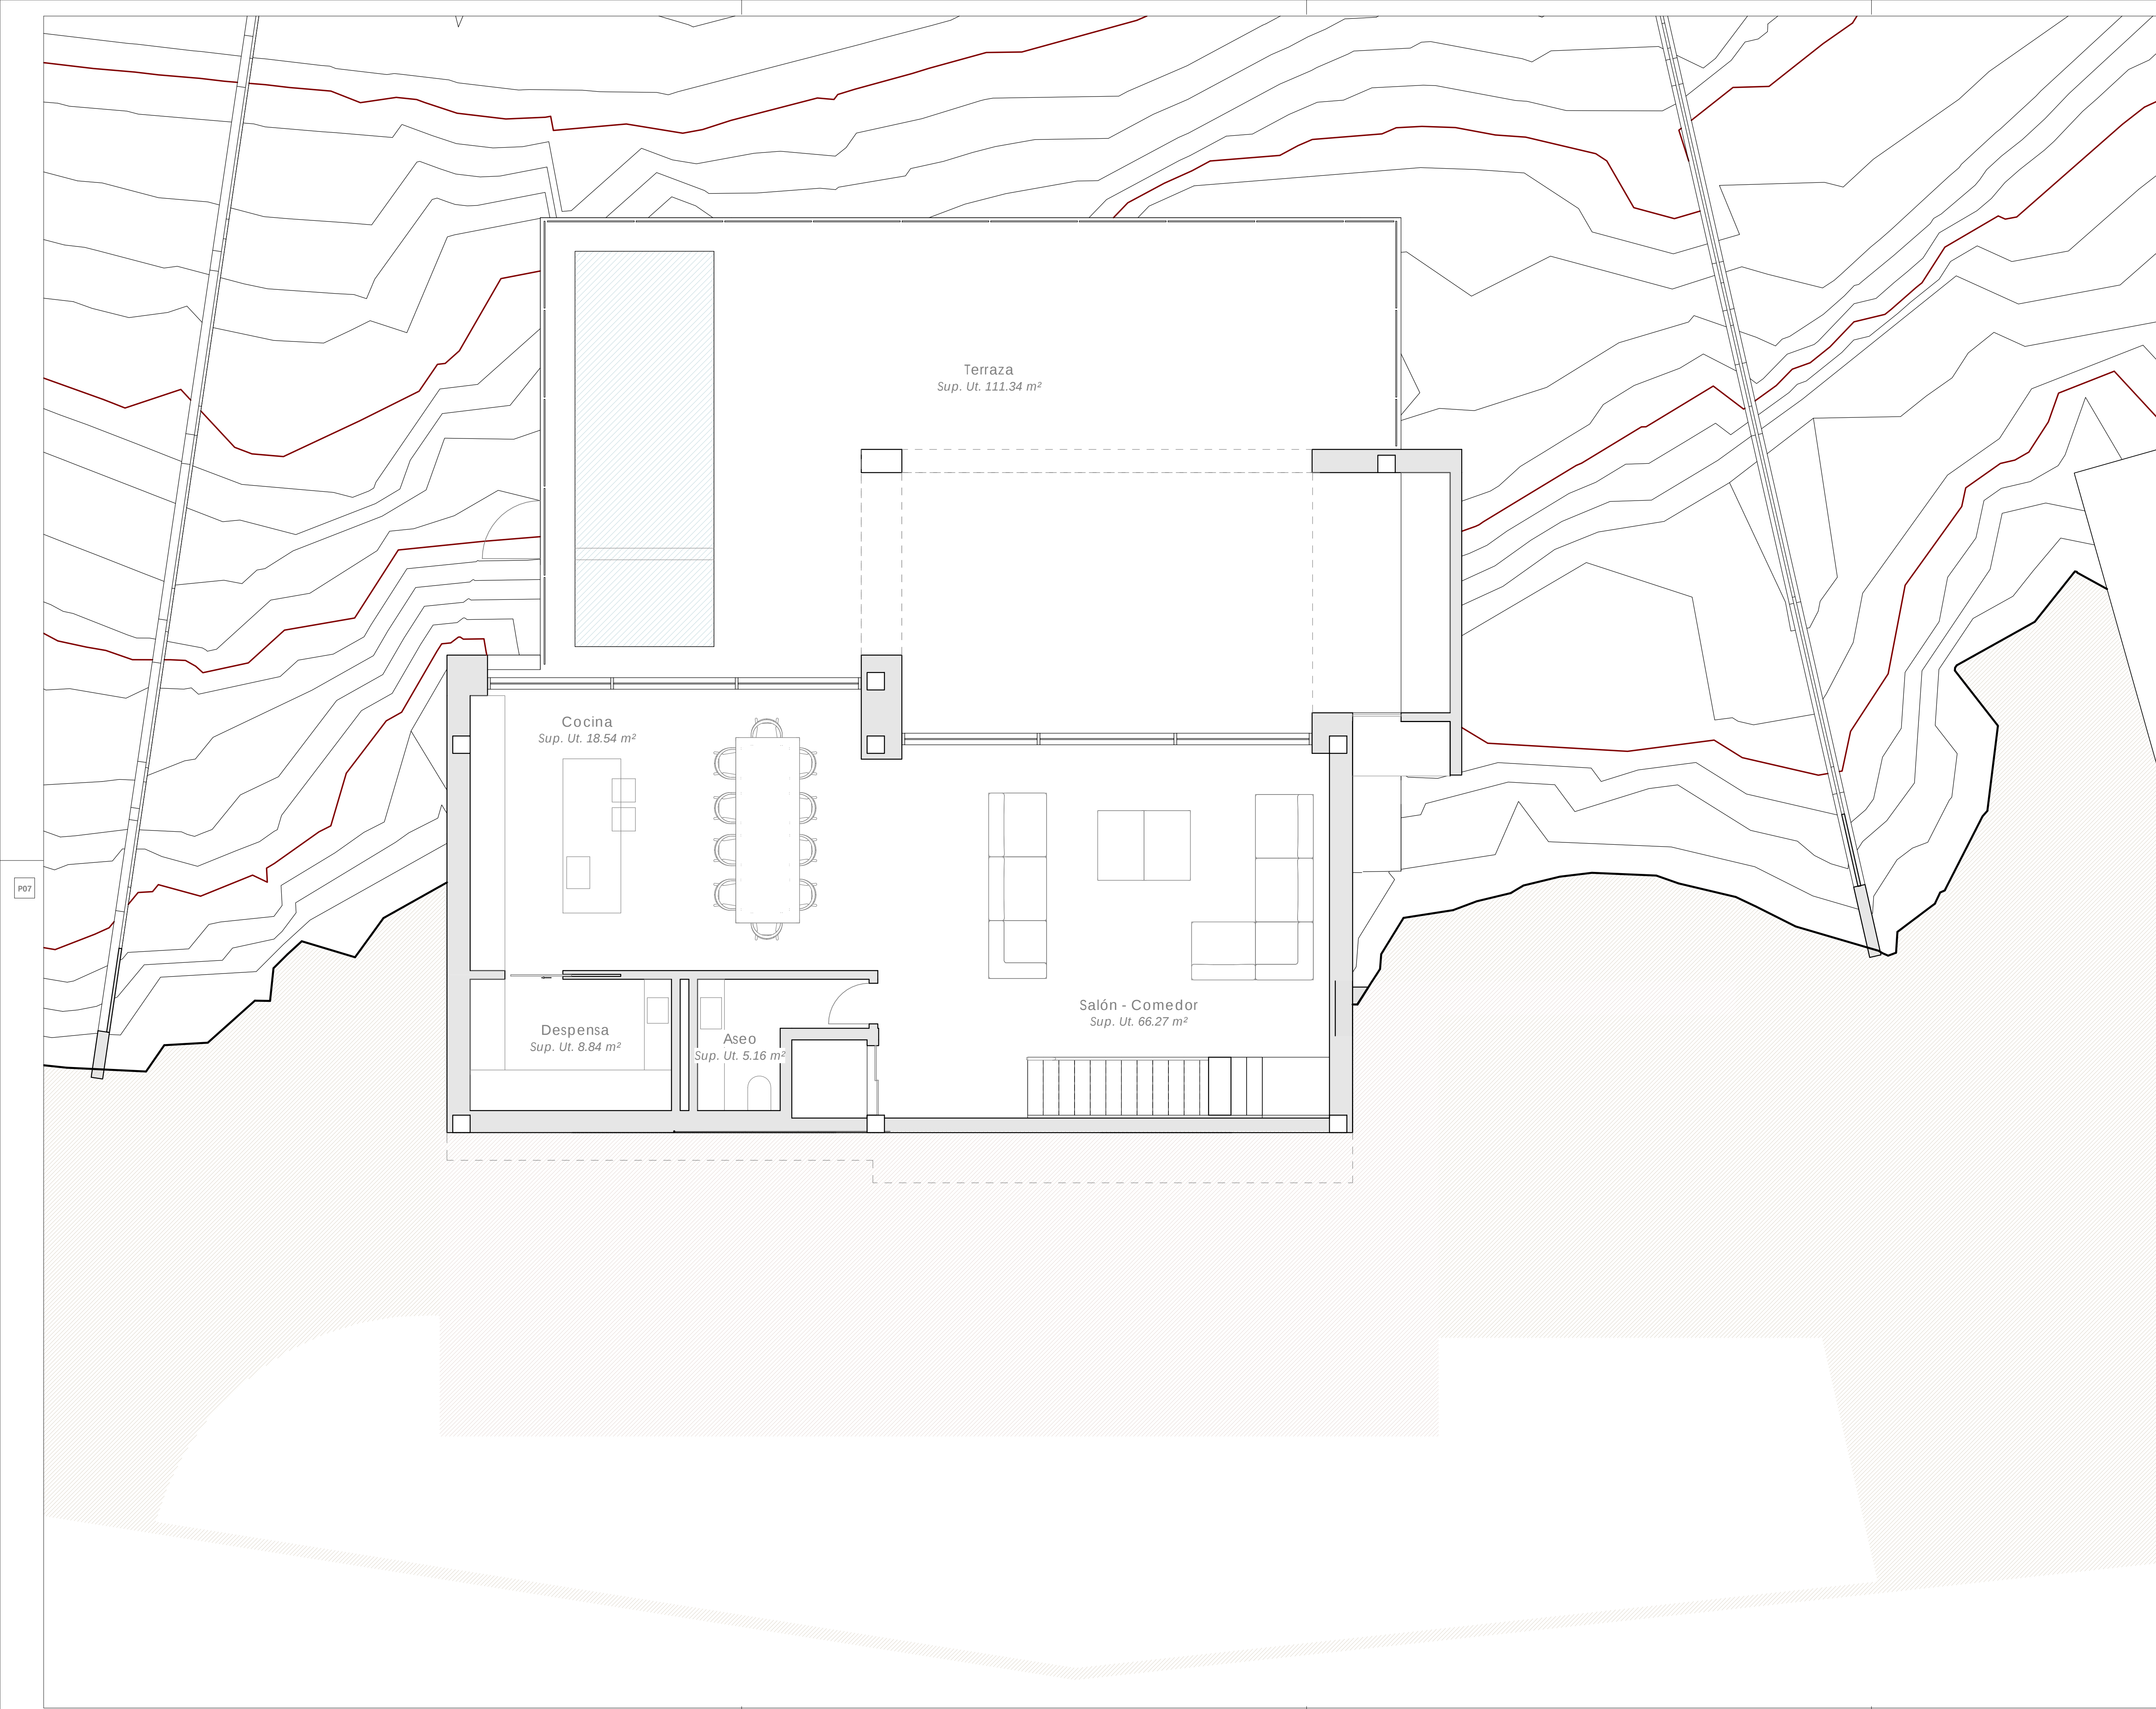

Superficie útil	
Nombre	Área
Nivel -1	
Vestibulo	16.51 m²
Dormitorio 1	31.68 m²
Baño 1	16.15 m²
	64.34 m²
Nivel -2	
Salón - Comedor	66.27 m²
Cocina	18.54 m²
Despensa	8.84 m²
Aseo	5.16 m²
Terraza	111.34 m²
	210.15 m²
Nivel -3	
Dormitorio 4	29.16 m²
Dormitorio 3	29.89 m²
Dormitorio 2	29.86 m²
Baño 2	6.89 m²
Baño 3	6.89 m²
Baño 4	6.95 m²
Spa	26.76 m²
Distribuidor	20.95 m²
Baño	4.15 m²
Sauna	4.35 m²
	165.86 m²
	440.35 m²

CTAA COLEGIO

VISADO 09/02/21

03301 VICENTE BARRERES MARTINEZ
13899 DANIEL DAKLA BARRERES DEL MUNDO
00413 BARRERES DEL MUNDO ARCHITECTS, S.C. DE RL

E-20-00170-750 P-1 de 1 D-21-0001115-001-04045

Este documento está sujeto a la Ley 23/2019 y al RD 1000/2010 sobre
trabajo colegiado