



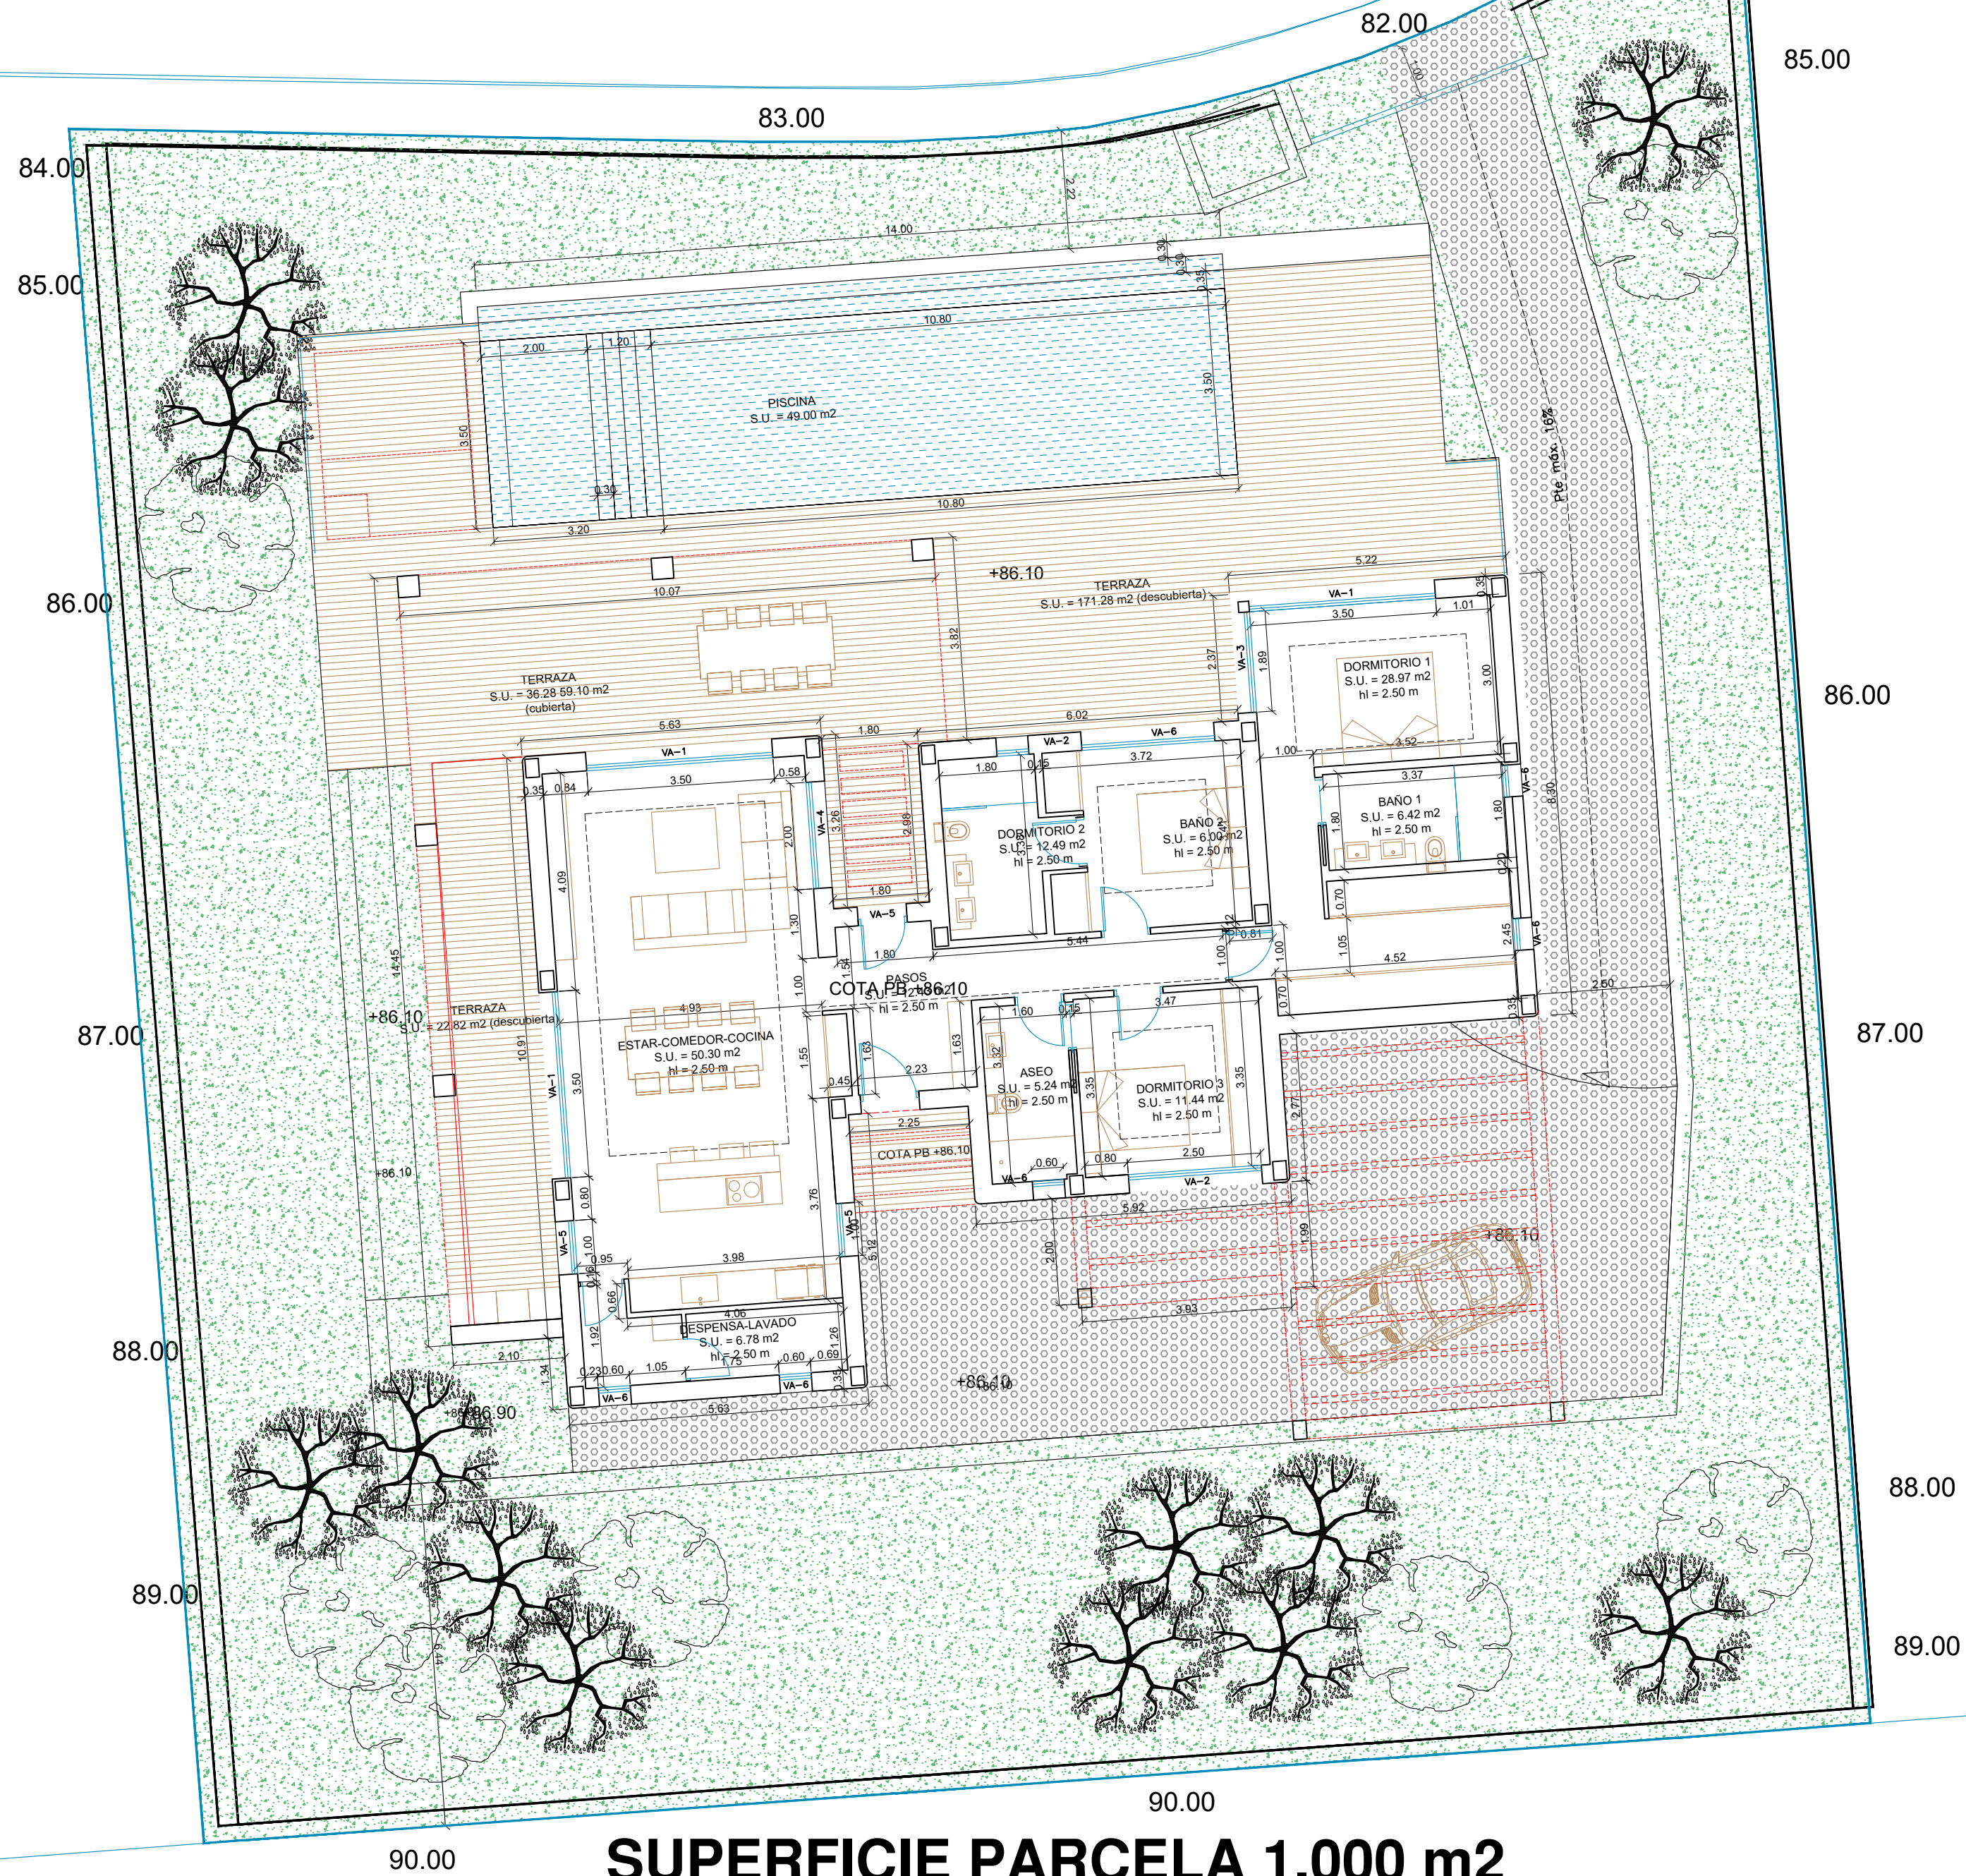

CUADRO DE SUPERFICIES	
SUPERFICIES ÚTILES (m2):	
VIV. PLANTA BAJA:	
ESTAR-COMEDOR-COCINA	50.30 m2
DORMITORIO 1	28.97 m2
BAÑO 1	6.42 m2
DORMITORIO 2	12.49 m2
BAÑO 2	6.00 m2
DORMITORIO 3	11.44 m2
ASEO	5.24 m2
ACCESO-PASOS	12.43 m2
DESPENSA-LAVADO	6.78 m2
TERRAZA (descub. 171.28+22.82 m2)	0.00 m2
TERRAZA (cubierta 36.28 m2)	18.14 m2
APARCAMIENTO (descubierto 35.00 m2)	0.00 m2
PISCINA (lámina agua 42.00 m2)	0.00 m2
TOTAL SUP. ÚTIL VIV. Pbaja	158.21 m2
SUPERFIES CONSTRUIDAS (m2):	
PLANTA BAJA:	
SUP. CONST. VIV. PL. BAJA	171.84 m2
TERRAZA (cubierta 36.28 m2)	18.14 m2
TERRAZA (descubierta 171.28 m2)	0.00 m2
PISCINA (lámina de agua 42.00 m2)	0.00 m2
TOTAL SUP. CONST. PL BAJA	189.98 m2
TOTAL SUP. CONST. EDIFICIO	189.98 m2
SUP. PARCELA	1,000.00 m2
EDIFICABILIDAD MAX. 0.19	190.00 m2
EDIFICABILIDAD EDIF. (ver plano n° 6)	189.98 m2
PL. BAJA	189.98 m2
OCUPACIÓN (max 30% 300.00 m2)	274.87 m2
PL. EDIF. (ver pl. n° 6)	

SUPERFICIE PARCELA 1.000 m2

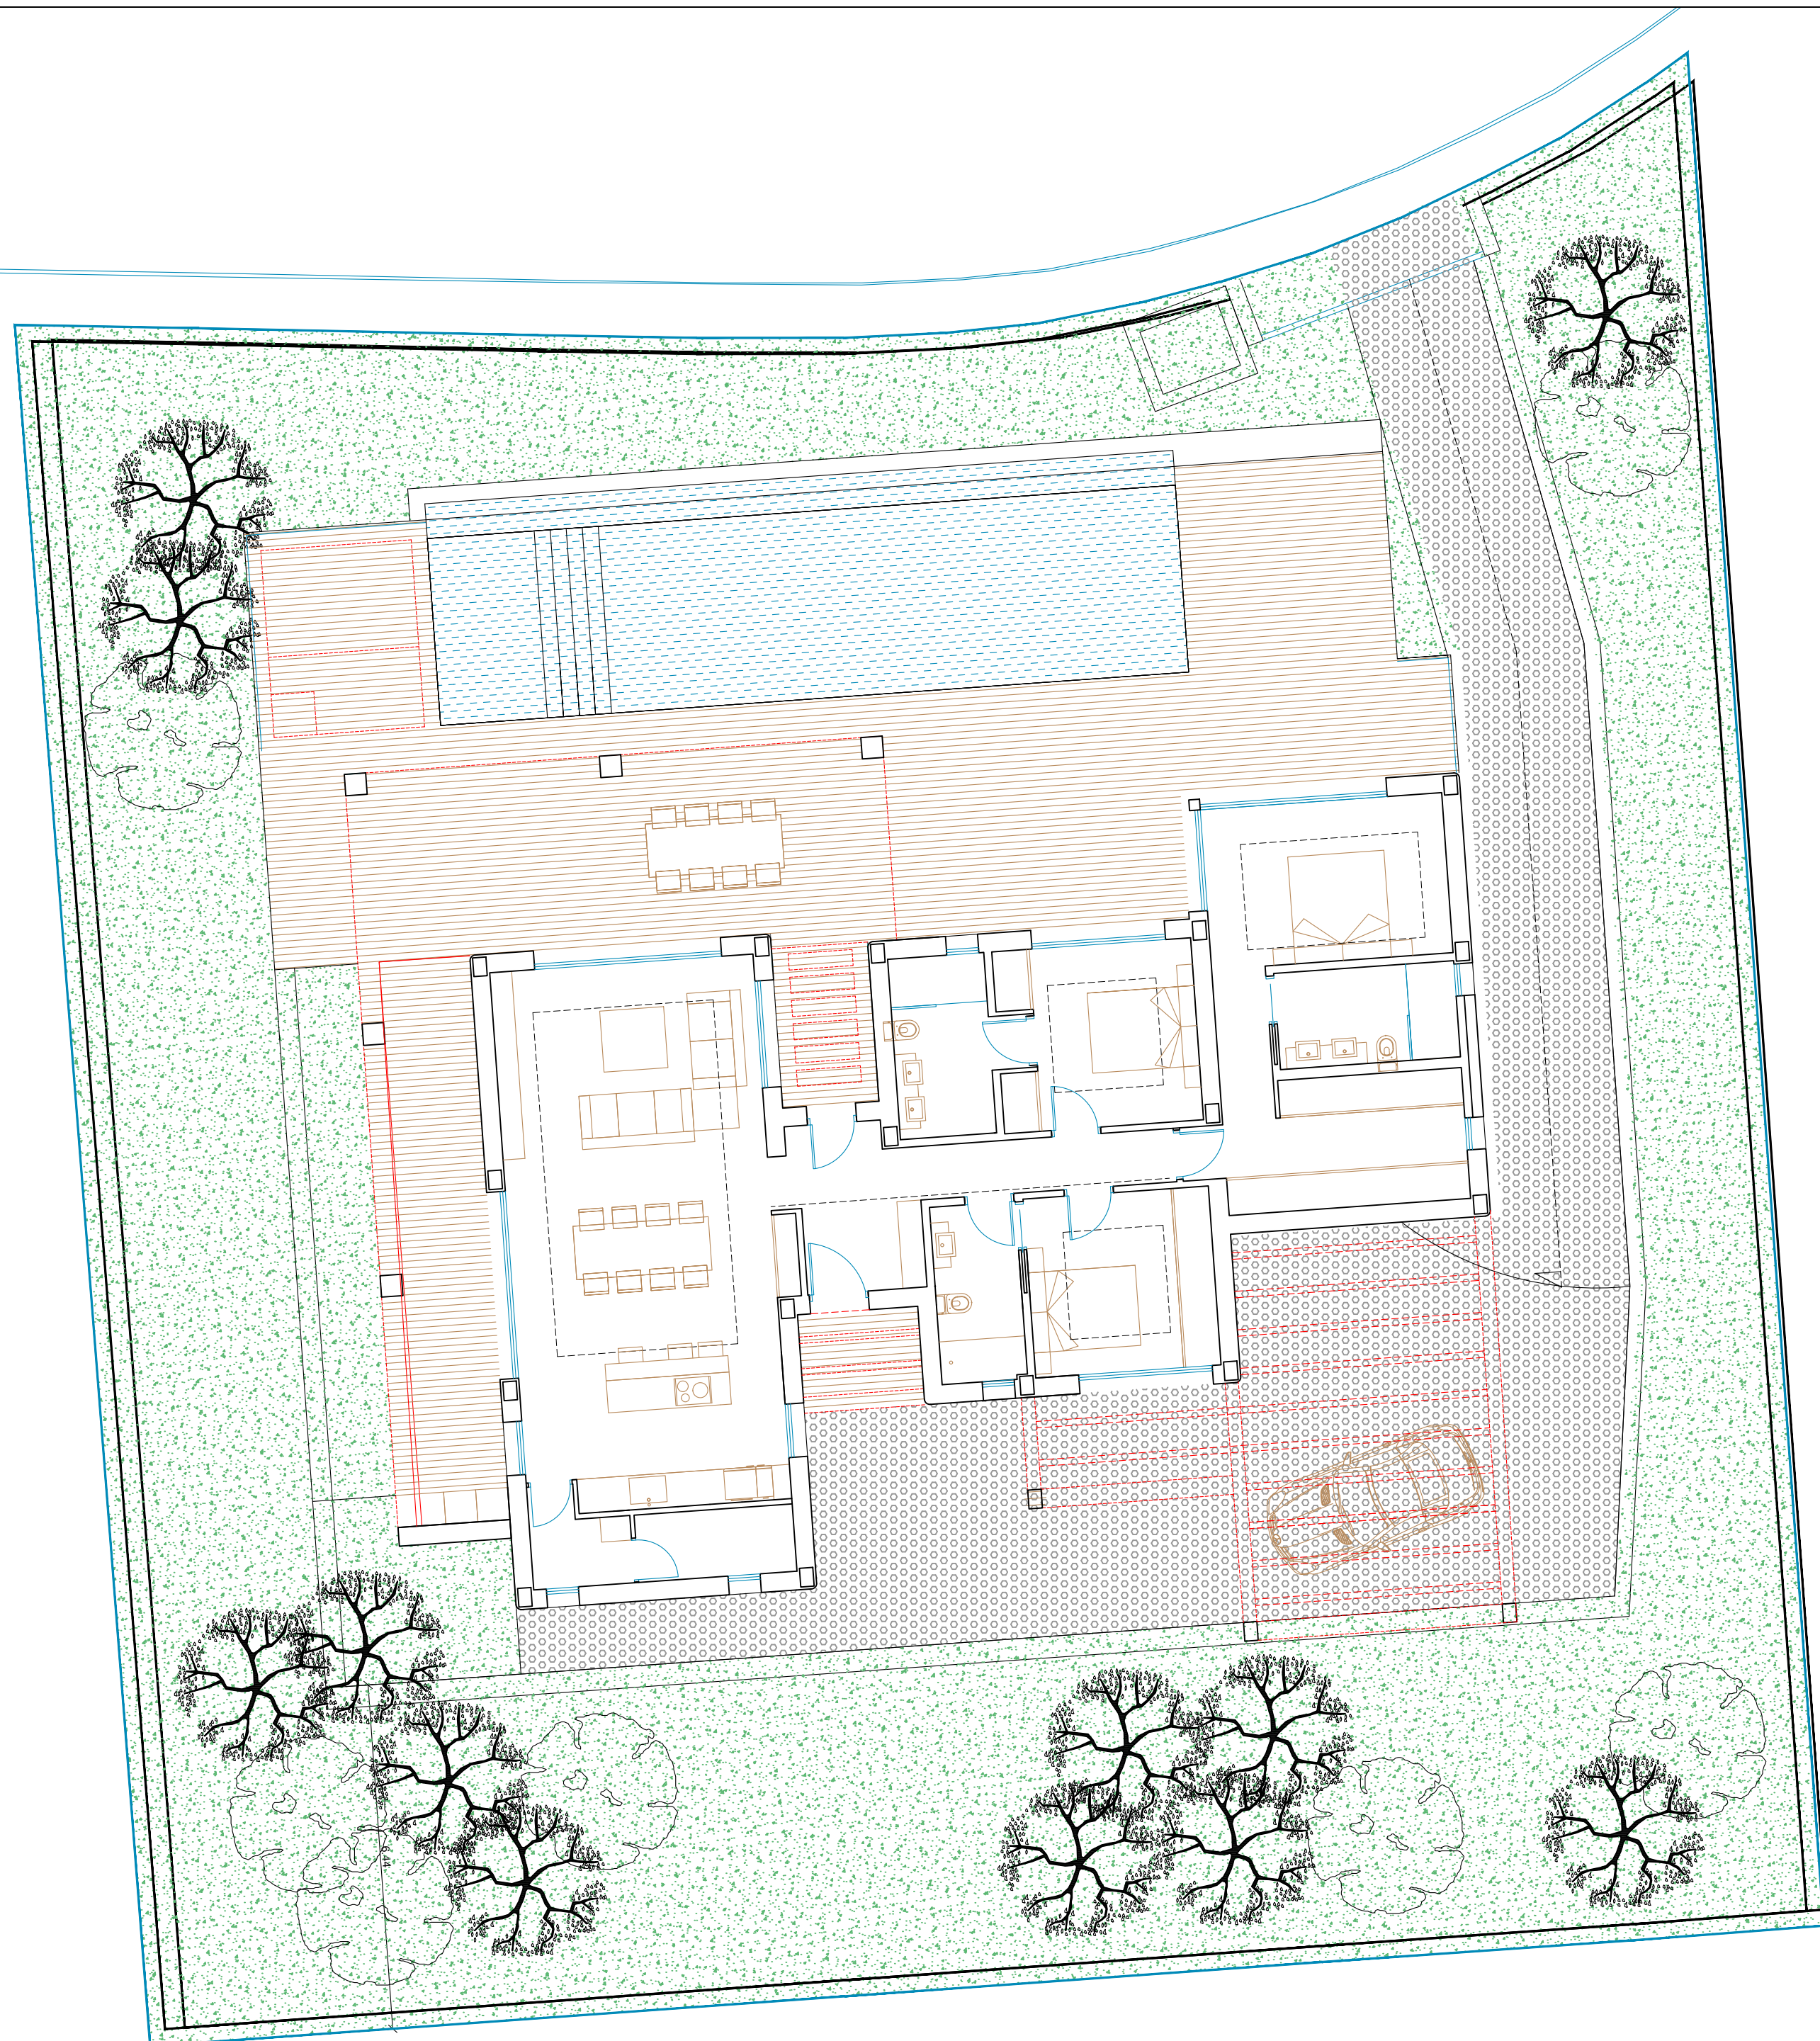

SUPERFICIE PARCELA 1.000 m2