


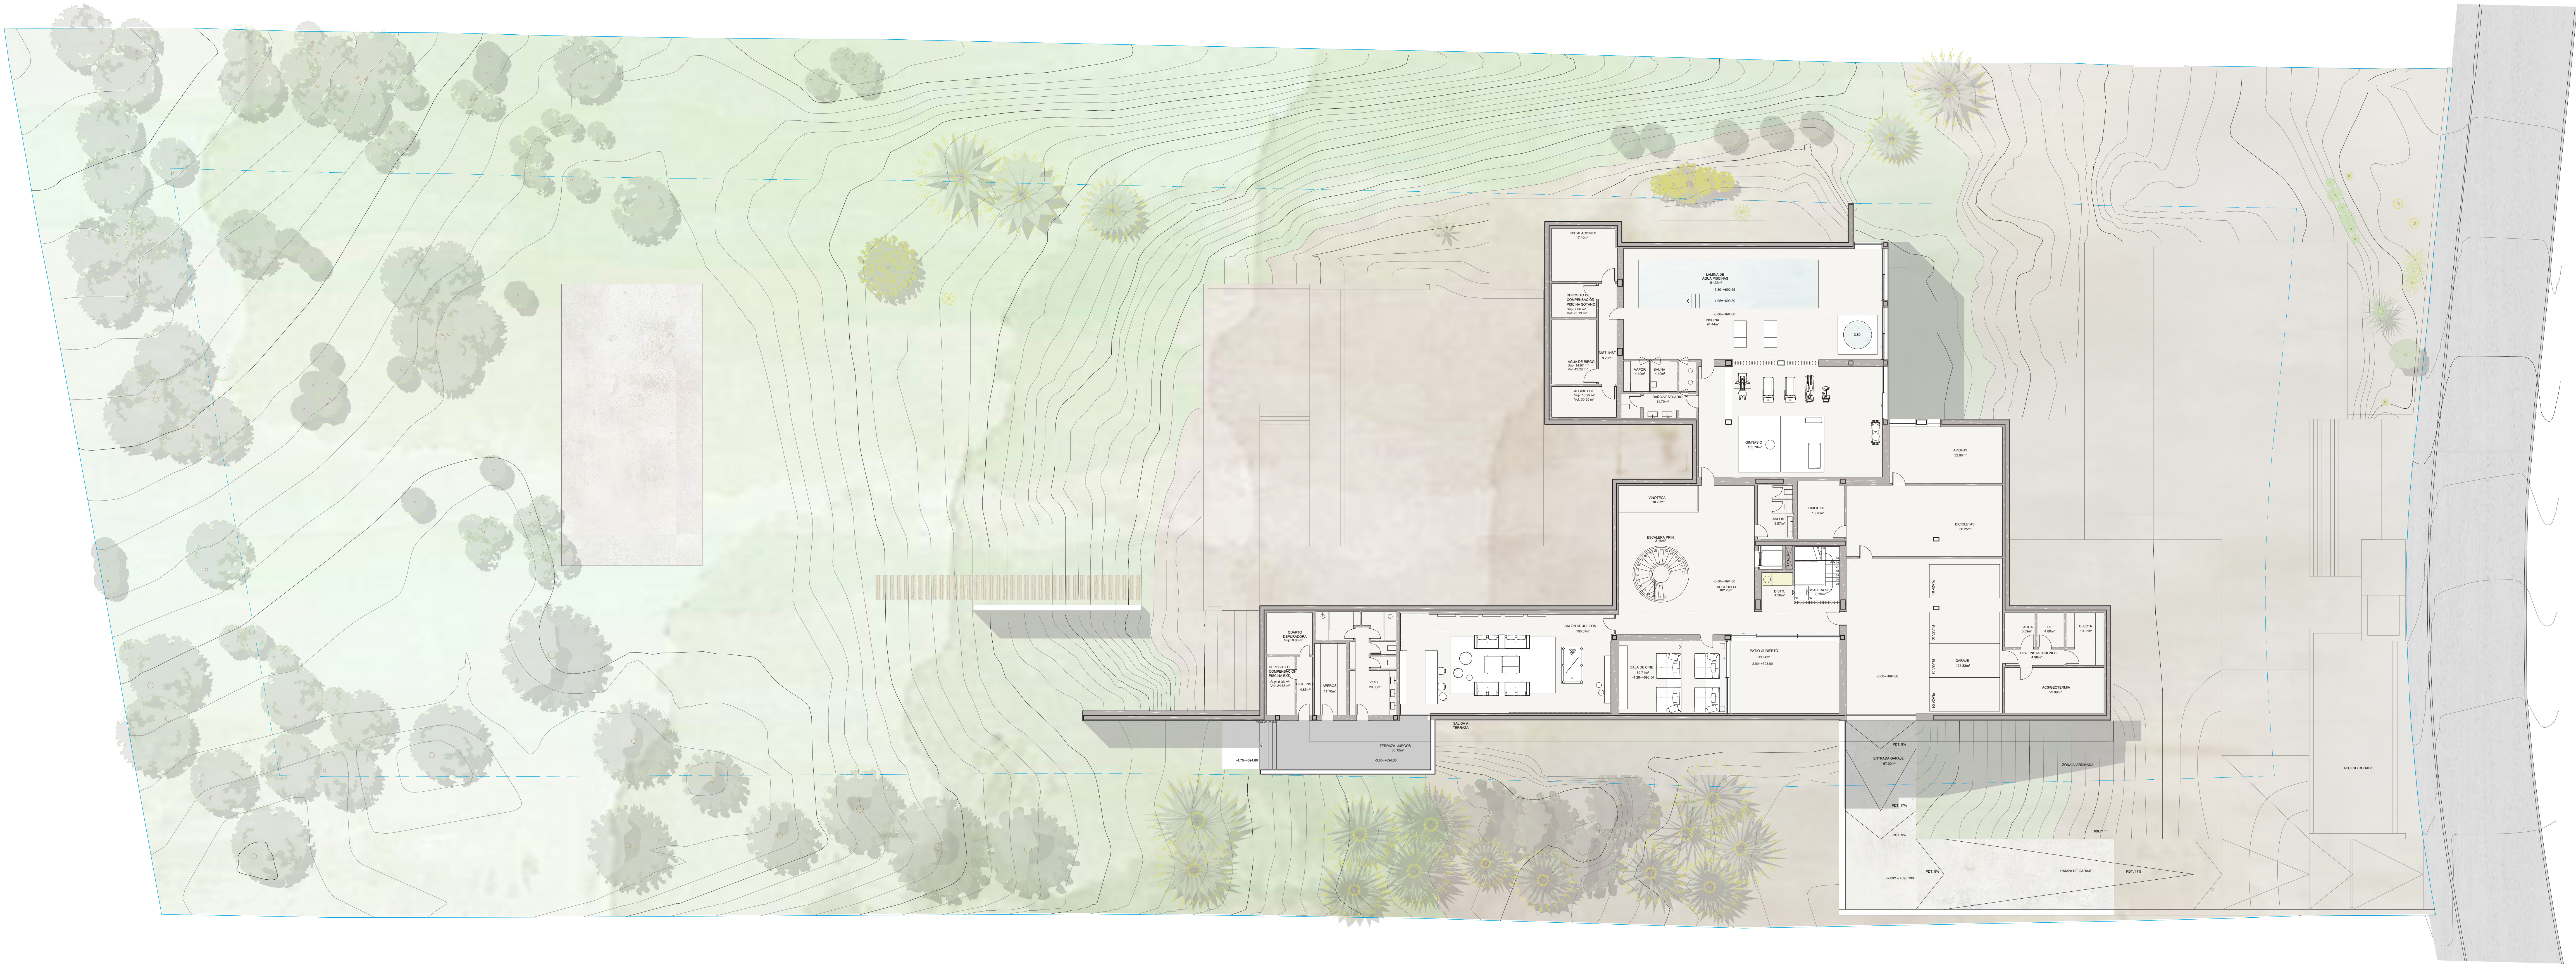

Proyecto de Ejecución

PROYECTO DE EJECUCIÓN

Situación

Calle Camino Sur 18 (16 Ayuntamiento)
Urbanización La Moraleja
Alcobendas, Madrid

Sociedad / Arquitecto

LÓPEZ Y TENA ARQUITECTOS, SLP
B84909571
ARQUITECTO: D. IGNACIO LÓPEZ FERNÁNDEZ
COLEGIADO 15543

Cliente

VICAN CAPITAL INVERSIONES, SL
B42881351
REPRESENTANTE: VÍCTOR MANUEL RODRÍGUEZ
FLOQUERA
NIE Y5886534

Leyenda

El Arquitecto

Promotor

FDO. IGNACIO LÓPEZ
(López y Tena Arquitectos)

FDO. VICAN CAPITAL
(Sociedad)

Título

PLANTA SÓTANO

Fecha

Escala

A1-1/150
A3-1/300

Archivo

PE-CAMINO SUR-PLANTAS TRABAJO - REQ JULIO.DWG

Número

REQ-P-01



PROYECTO DE EJECUCIÓN

Situación
Calle Camino Sur 18 (16 Ayuntamiento)
Urbanización La Moraleja
Alcobendas, Madrid

Sociedad / Arquitecto
LÓPEZ Y TENA ARQUITECTOS, SLP
B84809571
ARQUITECTO: D. IGNACIO LÓPEZ FERNÁNDEZ
COLEGADO 15543

Cliente
VICAN CAPITAL INVERSIONES, SL
B4281381
REPRESENTANTE: VÍCTOR MANUEL RODRÍGUEZ
FOLGUERA
NIE Y888634

Leyenda



El Arquitecto Promotor


FDO. IGNACIO LÓPEZ (López y Tena Arquitectos) FDO. VICAN CAPITAL (Sociedad)

PLANTA BAJA

Fecha Escala
JULIO 2023 A1-1/150
A3-1/300

Archivo
PE-CAMINO SUR-PLANTAS-TRABAJO - REQ JULIO DWG

Número
REQ-P-02

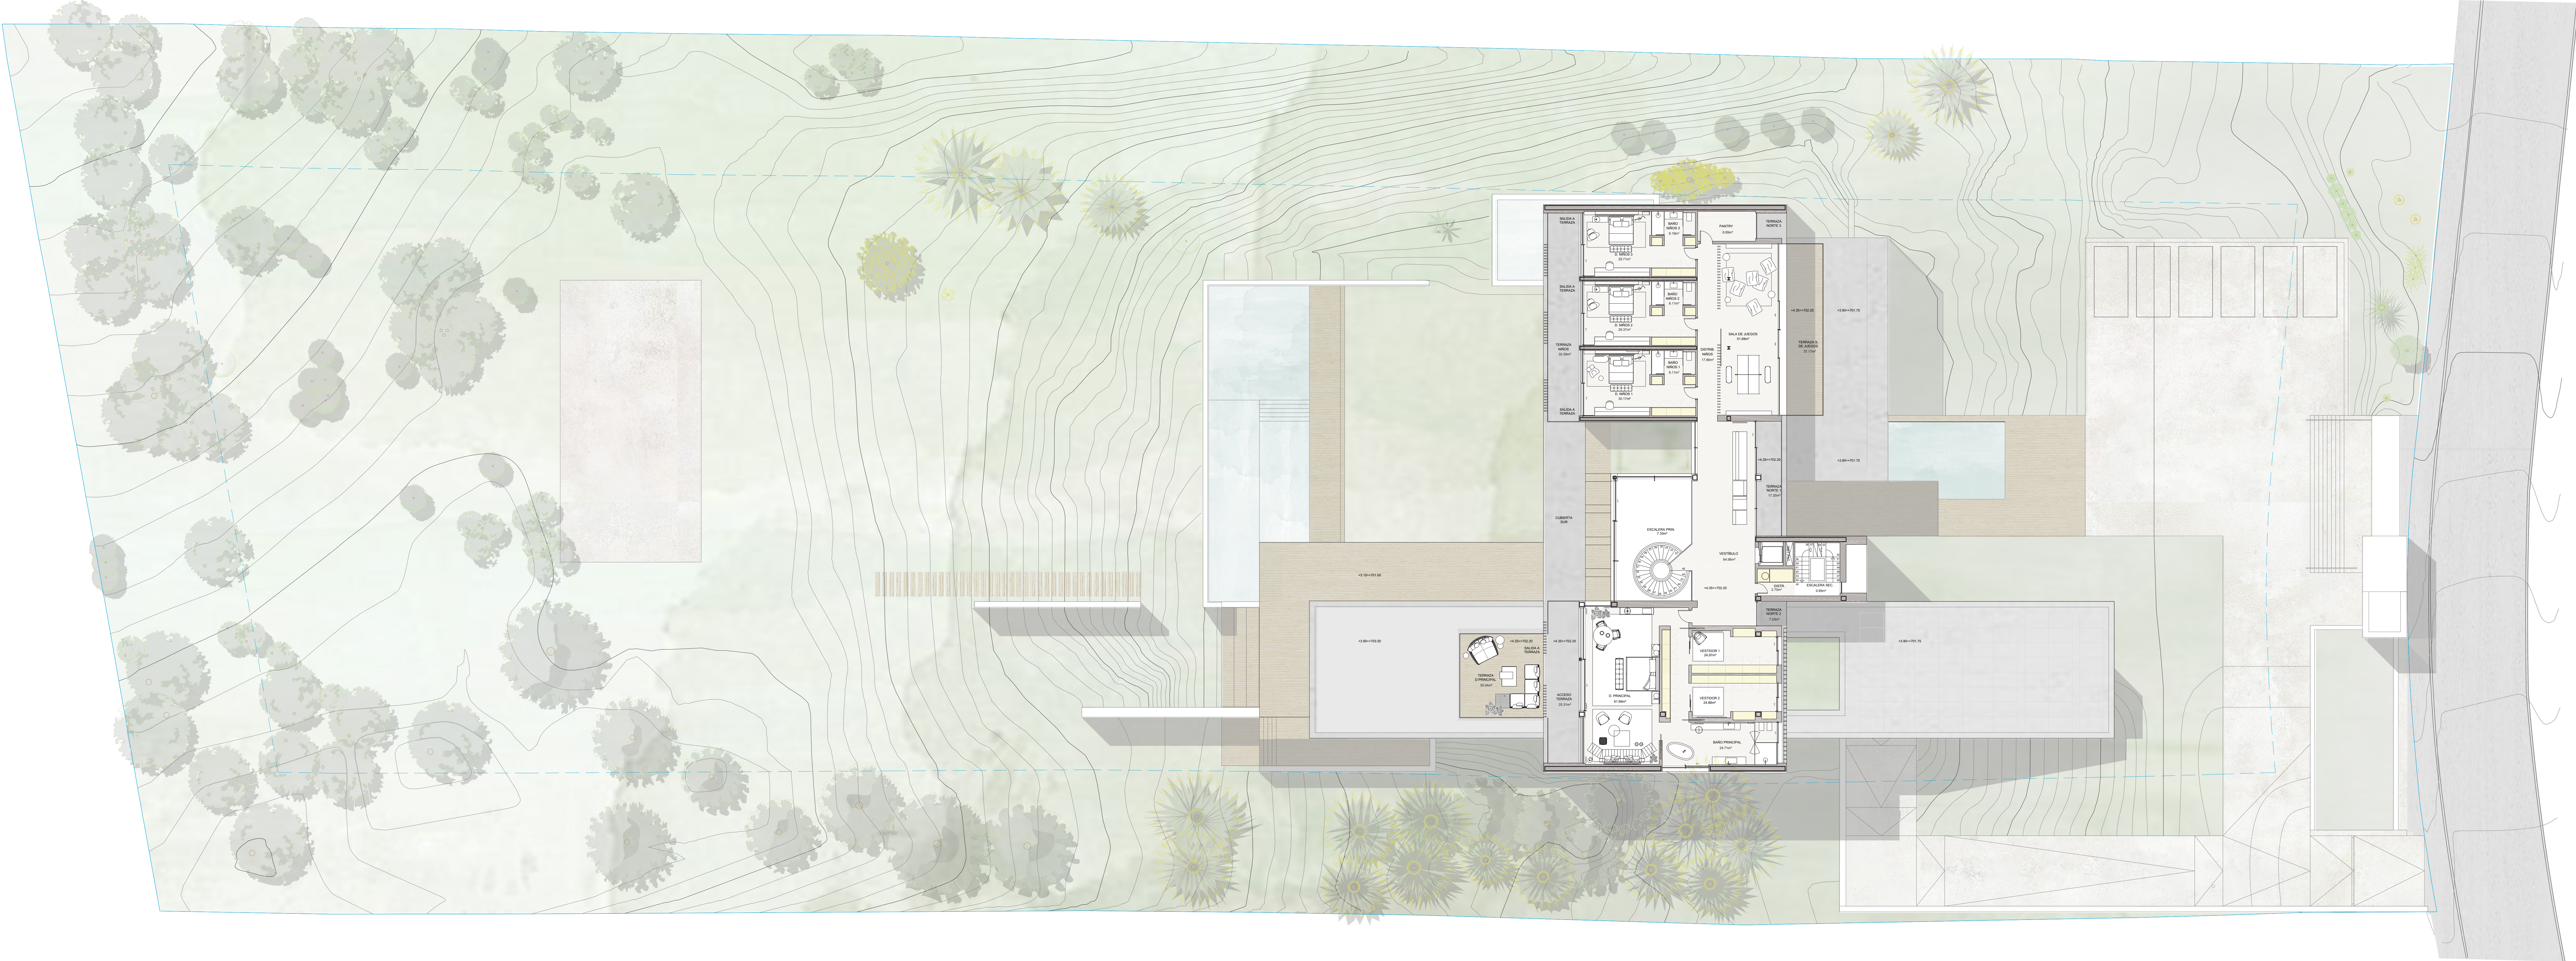

Proyecto de Ejecución

PROYECTO DE EJECUCIÓN

Situación
Calle Camino Sur 18 (16 Ayuntamiento)
Urbanización La Moraleja
Abovenda, Madrid

Sociedad / Arquitecto
LÓPEZ Y TENA ARQUITECTOS, S.L.P.
S84500271
ARQUITECTO: D. IGNACIO LÓPEZ FERNÁNDEZ
COLEGADO 13543

Cliente
VICAN CAPITAL INVERSIONES, S.L.
B42881391
REPRESENTANTE: VÍCTOR MANUEL RODRÍGUEZ
FLOQUESA
NIE Y5886834

Legenda



El Arquitecto Promotor


FDO: IGNACIO LÓPEZ (López y Tena Arquitectos) FDO: VICAN CAPITAL (Sociedad)

Título
PLANTA PRIMERA

Fecha Escala
JULIO 2023 A1-1/150
A3-1/300

Archivo
PE-CAMINO SUR-PLANTAS-TRABAJO - REQ JULIO.DWG

Número
REQ-P-03

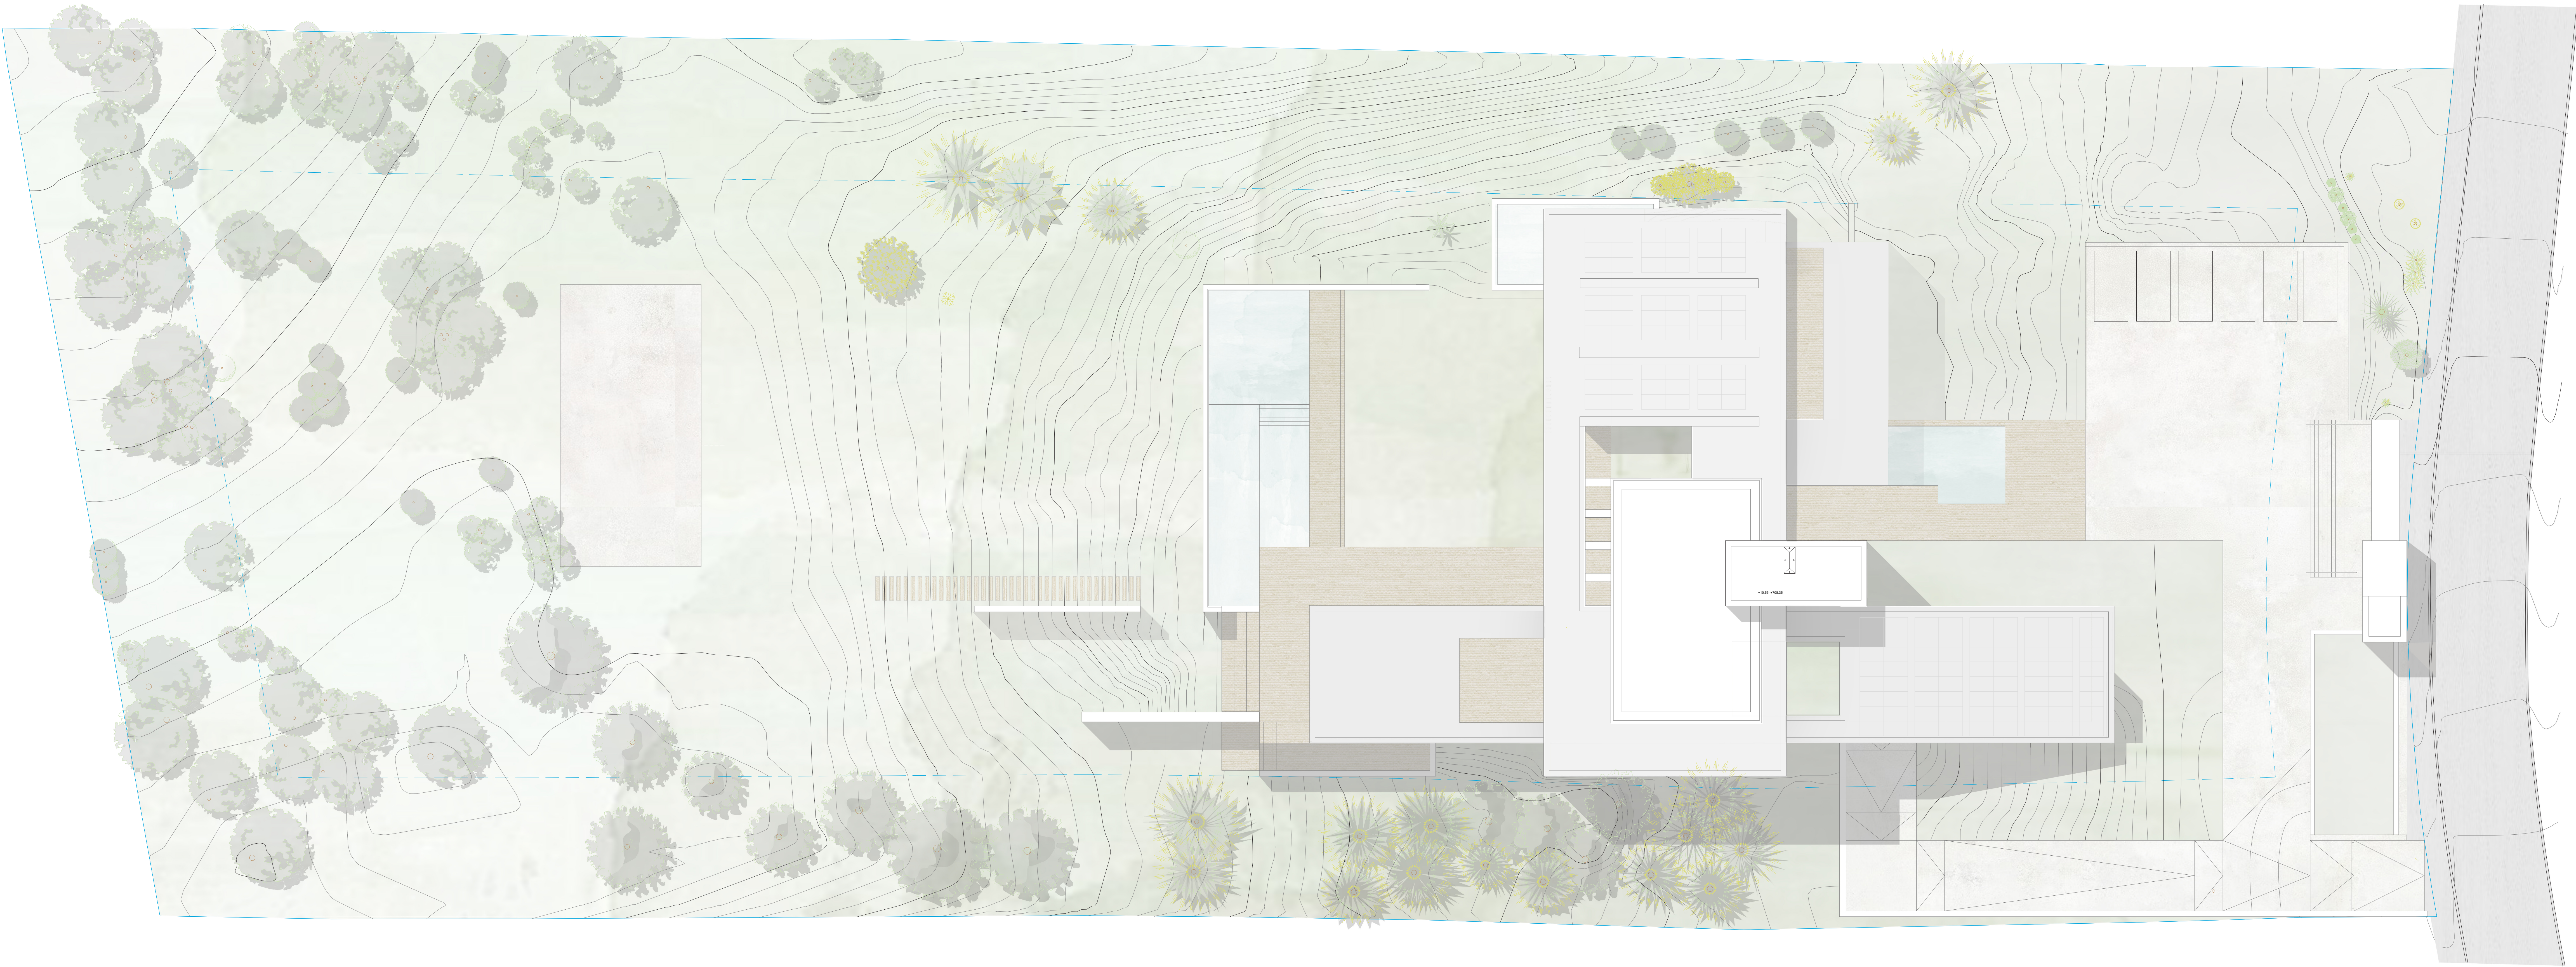

Proyecto de Ejecución

PROYECTO DE EJECUCIÓN

Situación

Calle Camino Sur 18 (16 Ayuntamiento)
Urbanización La Moraleja
Alcobendas, Madrid


Sociedad / Arquitecto

LÓPEZ Y TENA ARQUITECTOS, SLP
B84005711
ARQUITECTO: D. IGNACIO LÓPEZ FERNÁNDEZ
COLEGADO 15543

Cliente

VICAN CAPITAL INVERSIONES, SL
B42861381
REPRESENTANTE: VÍCTOR MANUEL RODRÍGUEZ
FILGUERA
NIE Y886634

Leyenda

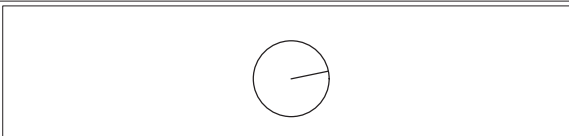

El Arquitecto

Promotor

FDO. IGNACIO LÓPEZ
(López y Tena Arquitectos)

FDO. VICAN CAPITAL
(Sociedad)

Título

PLANTA CUBIERTA

Fecha

Escala

A1-1/150
A3-1/300


JULIO 2023

Archivo


PE-CAMINO SUR-PLANTAS-TRABAJO - REQ JULIO DWG

Número


REQ-P-05

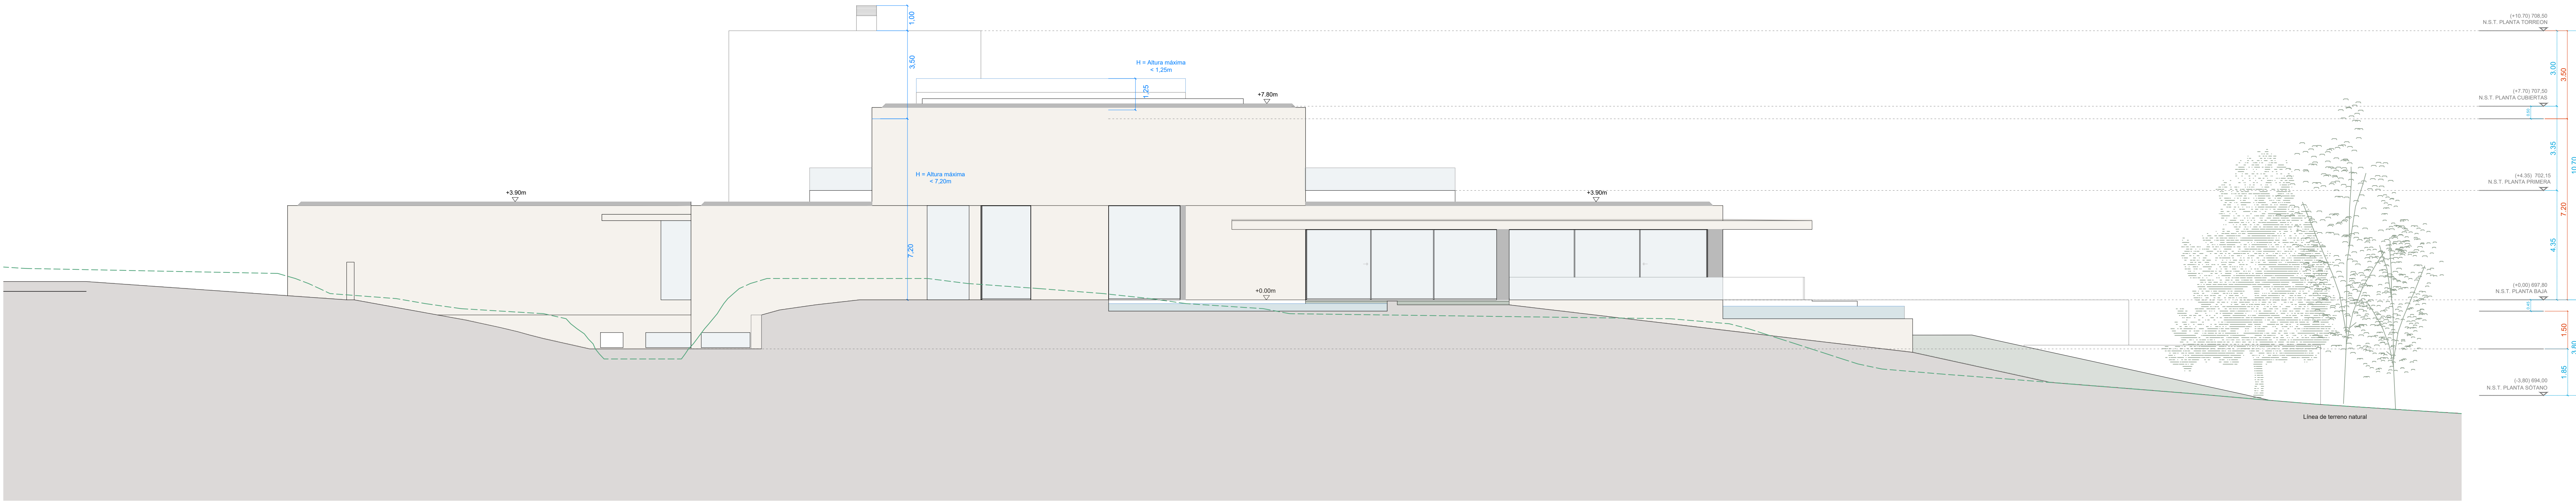

ALZADO OESTE

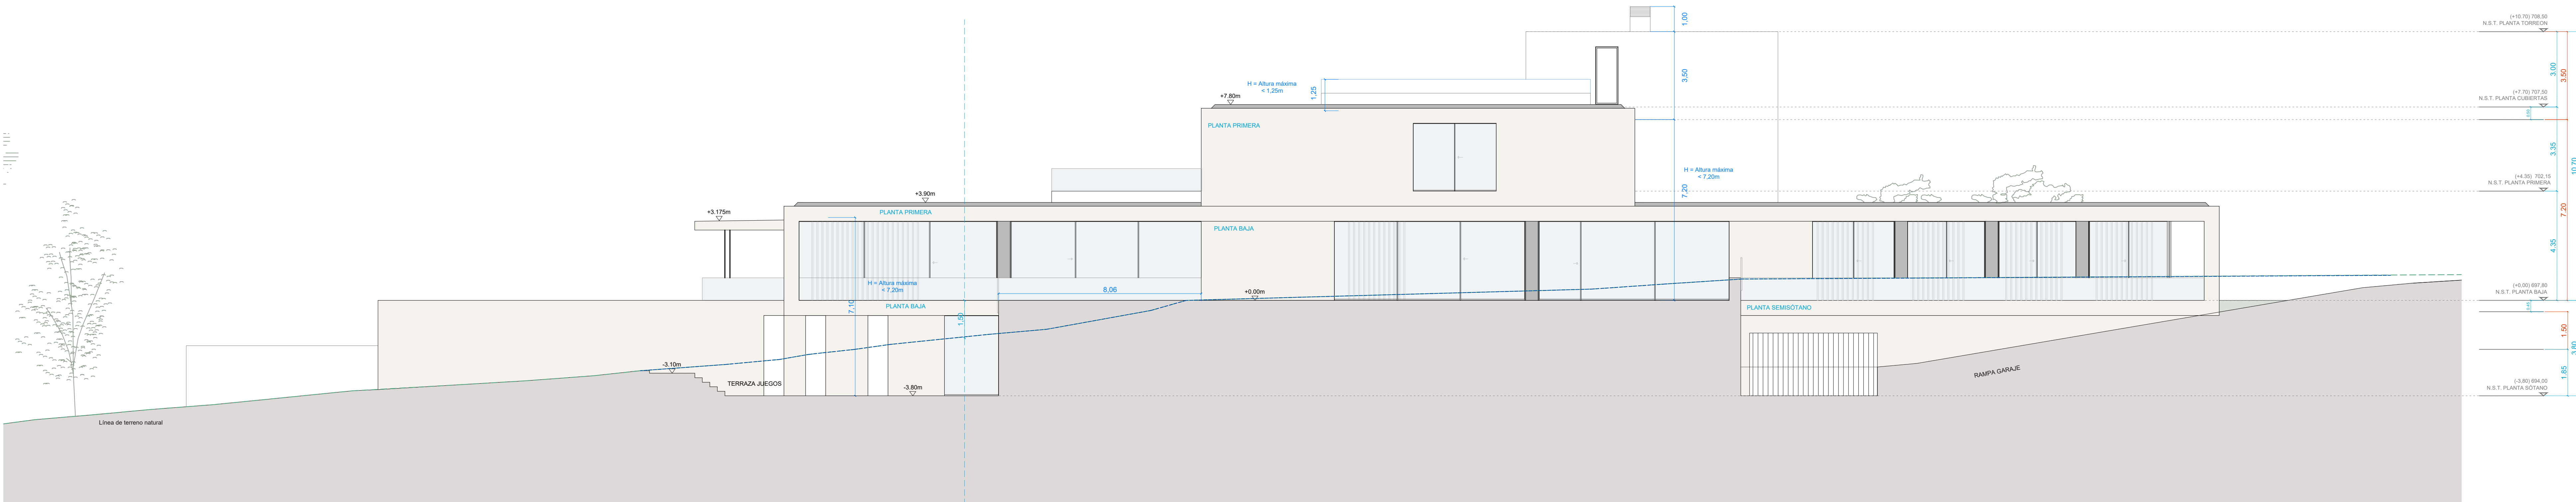

ALZADO ESTE

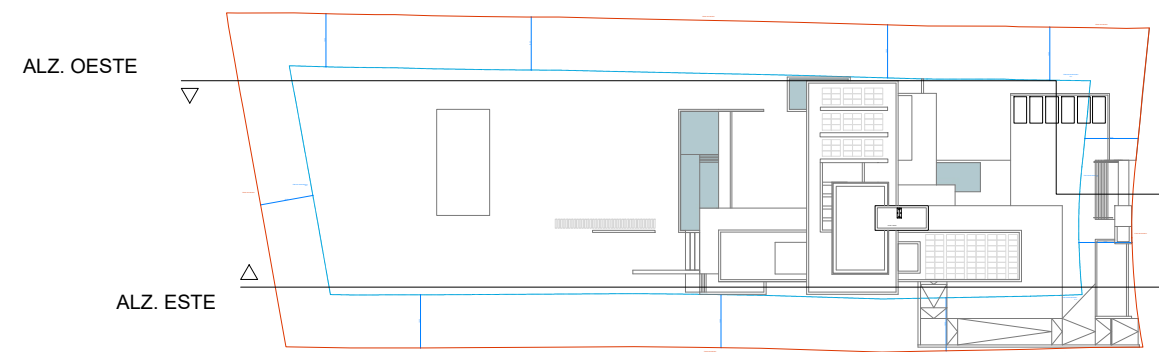

ALZ. OESTE

ALZ. ESTE

Proyecto de Ejecución

PROYECTO DE EJECUCIÓN

Situación

Calle Camino Sur 18 (16 Ayuntamiento)
Urbanización La Moraleja
Alcobendas, Madrid

Sociedad / Arquitecto

LÓPEZ Y TENA ARQUITECTOS, SLP
B42881391
ARQUITECTO: D. IGNACIO LÓPEZ FERNÁNDEZ
COLEGIADO 13543

Cliente

VICAN CAPITAL INVERSIONES, SL
B42881391
REPRESENTANTE: VÍCTOR MANUEL RODRÍGUEZ
FILGUEIRA
NIE Y3886834

Legenda

- LÍNEA DE CORTE - RASANTE MODIFICADA
- - - RASANTE NATURAL
- - - RASANTE MODIFICADA EN PROYECCIÓN
- TERRENO SECCIONADO
- TERRENO EN PROYECCIÓN

Modificación

Nº

Fecha

Descripción

El Arquitecto

Promotor

FDO: IGNACIO LÓPEZ

(López y Tena Arquitectos)

FDO: VICAN CAPITAL

(Sociedad)

Título

ALZADOS

Fecha


MARZO 2023

Archivo


PE-CAMINO SUR-ALZ-SECC-TRABAJO - REQ JULIO DWG

Número


REQ-AL-01

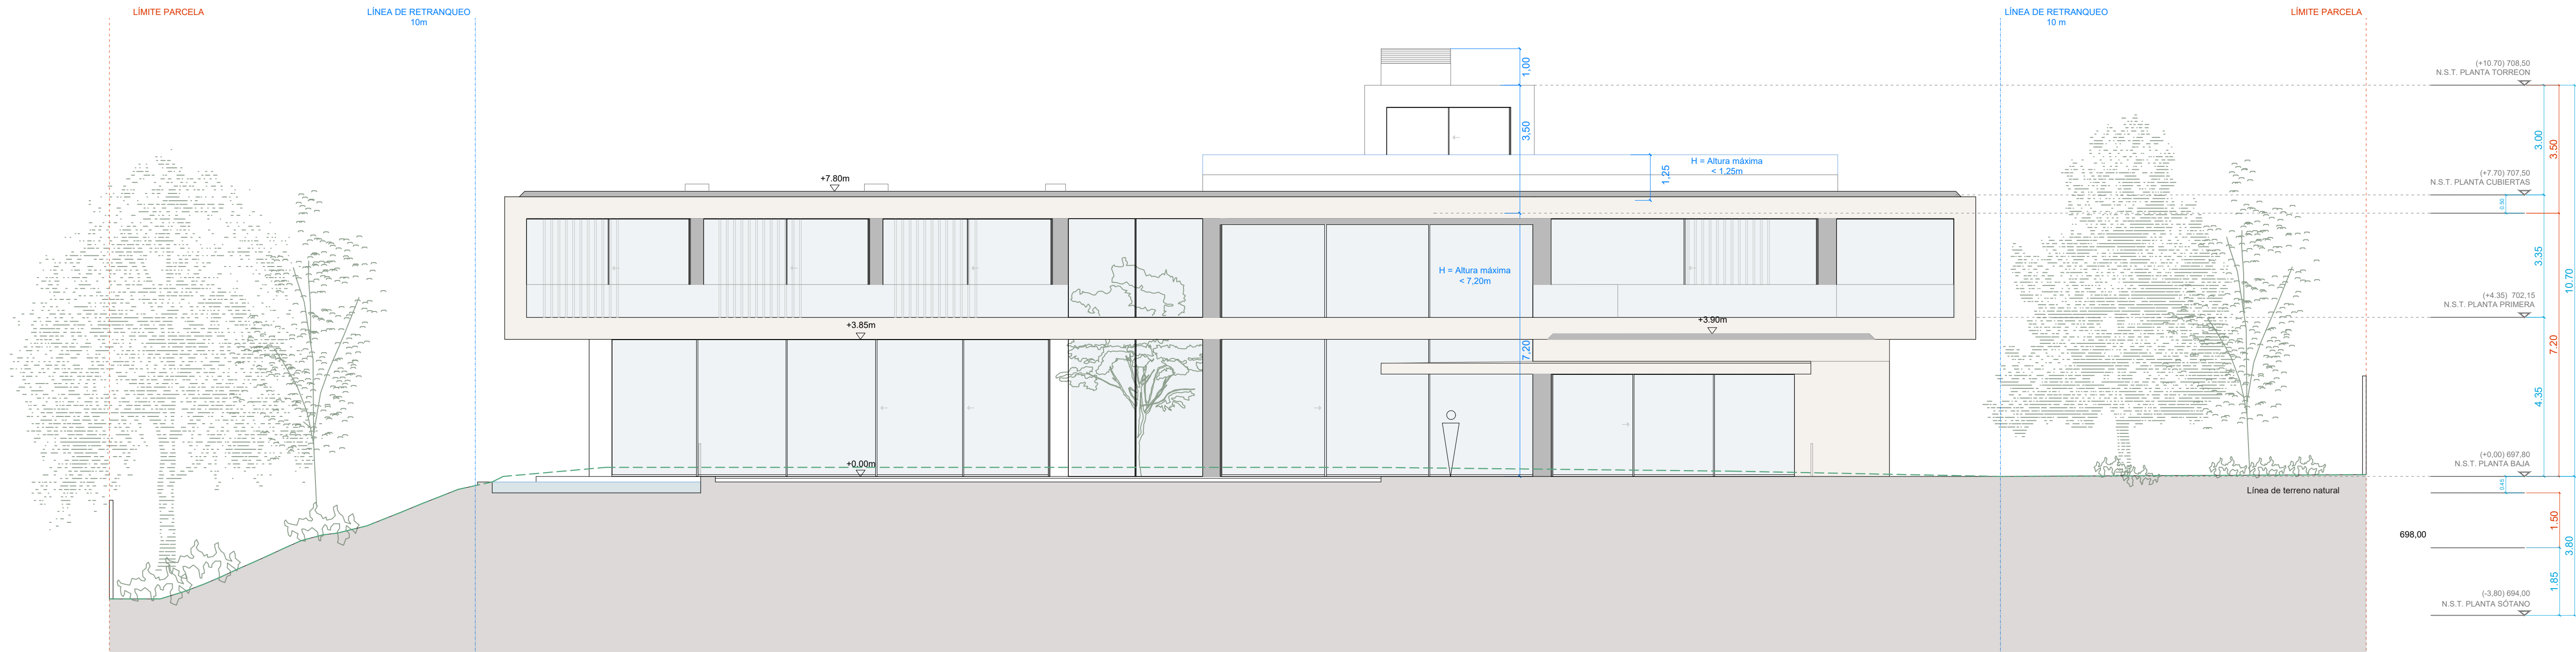

ALZADO SUR

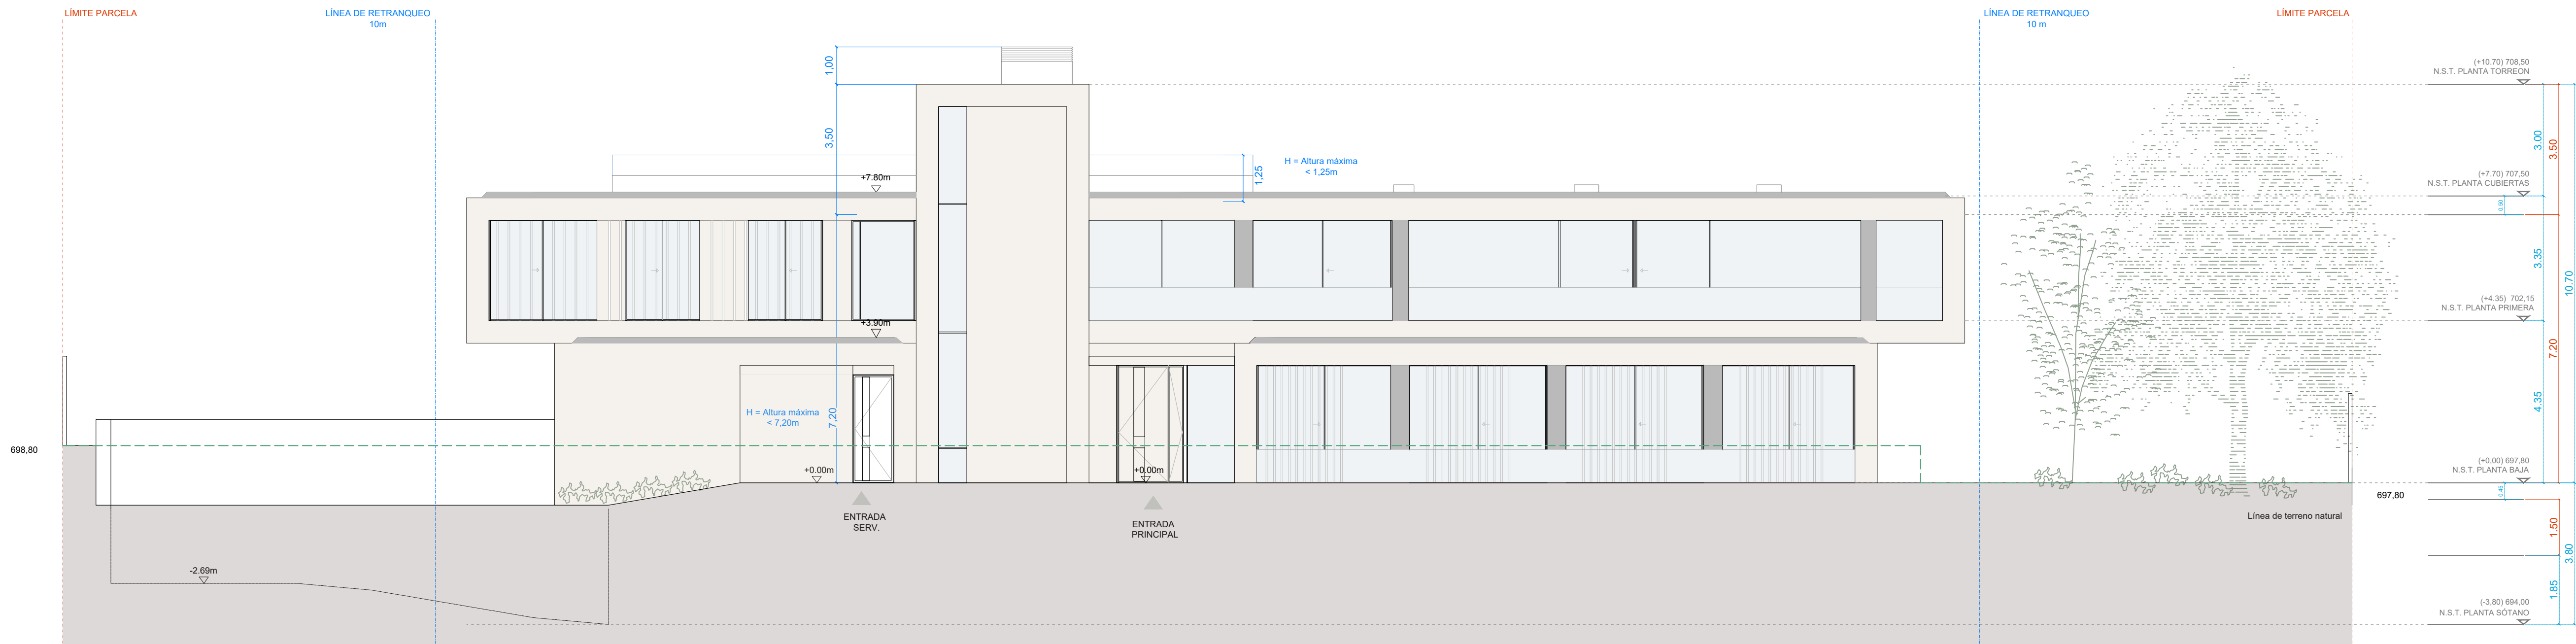

ALZADO NORTE

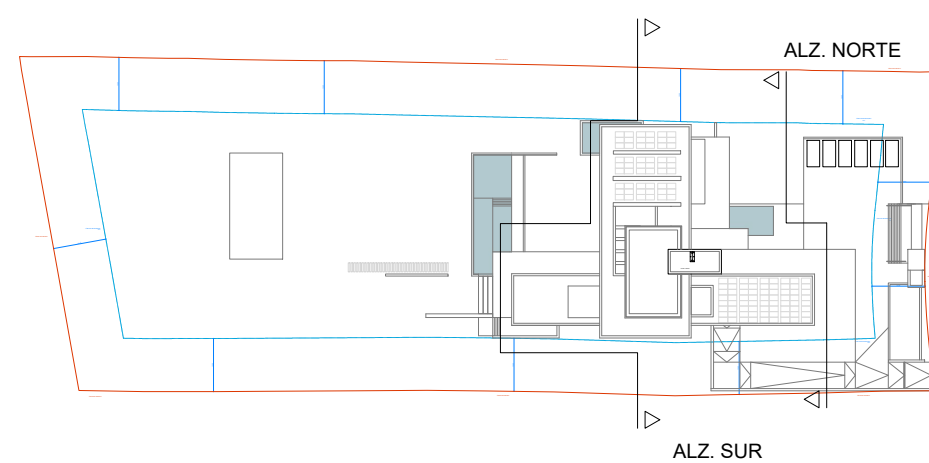

Proyecto de Ejecución

PROYECTO DE EJECUCIÓN

Situación

Calle Camino Sur 18 (16 Ayuntamiento)
Urbanización La Moraleja
Alcobendas, Madrid

Sociedad / Arquitecto

LÓPEZ Y TENA ARQUITECTOS, SLP
B84909571

ARQUITECTO: D. IGNACIO LÓPEZ FERNÁNDEZ
COLEGIADO 13543

Cliente

VICAN CAPITAL INVERSIONES, SL
B42881391
REPRESENTANTE: VÍCTOR MANUEL RODRÍGUEZ
FILGUEIRA
NIE Y5886834

Leyenda

- LÍNEA DE CORTE - RASANTE MODIFICADA
- - - RASANTE NATURAL
- TERRENO SECCIONADO
- TERRENO EN PROYECCIÓN

Modificación

Nº

Fecha

Descripción

El Arquitecto

Promotor

FDO. IGNACIO LÓPEZ
(López y Tena Arquitectos)

FDO. VICAN CAPITAL
(Sociedad)

Título

ALZADOS

Fecha

Escala

MARZO 2023

A1-1/100

Archivo


A3-1/200

PE-CAMINO SUR-ALZ-SECC-TRABAJO - REQ JULIO DWG


Número

REQ-AL-02


Número REQ-AL-03

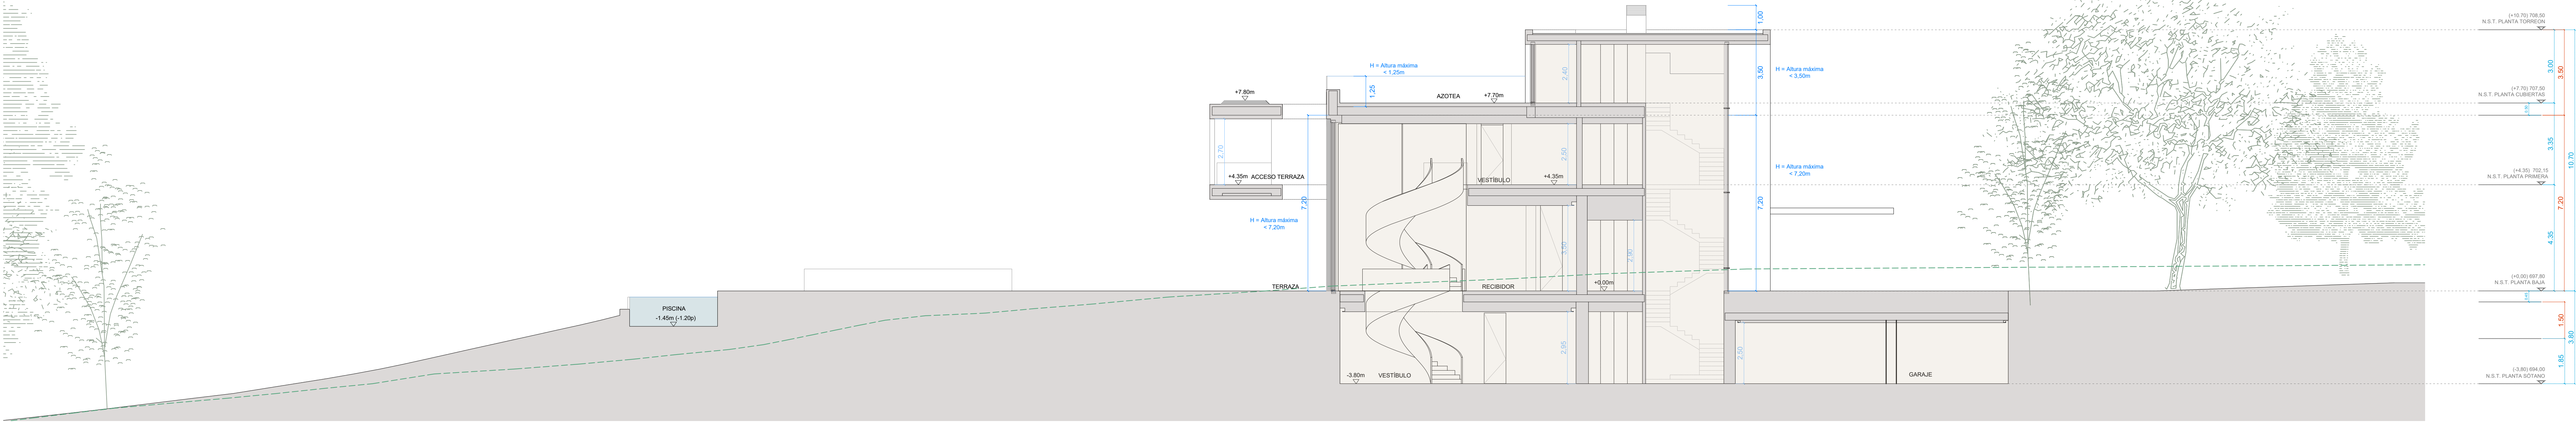

SECCIÓN B-B'

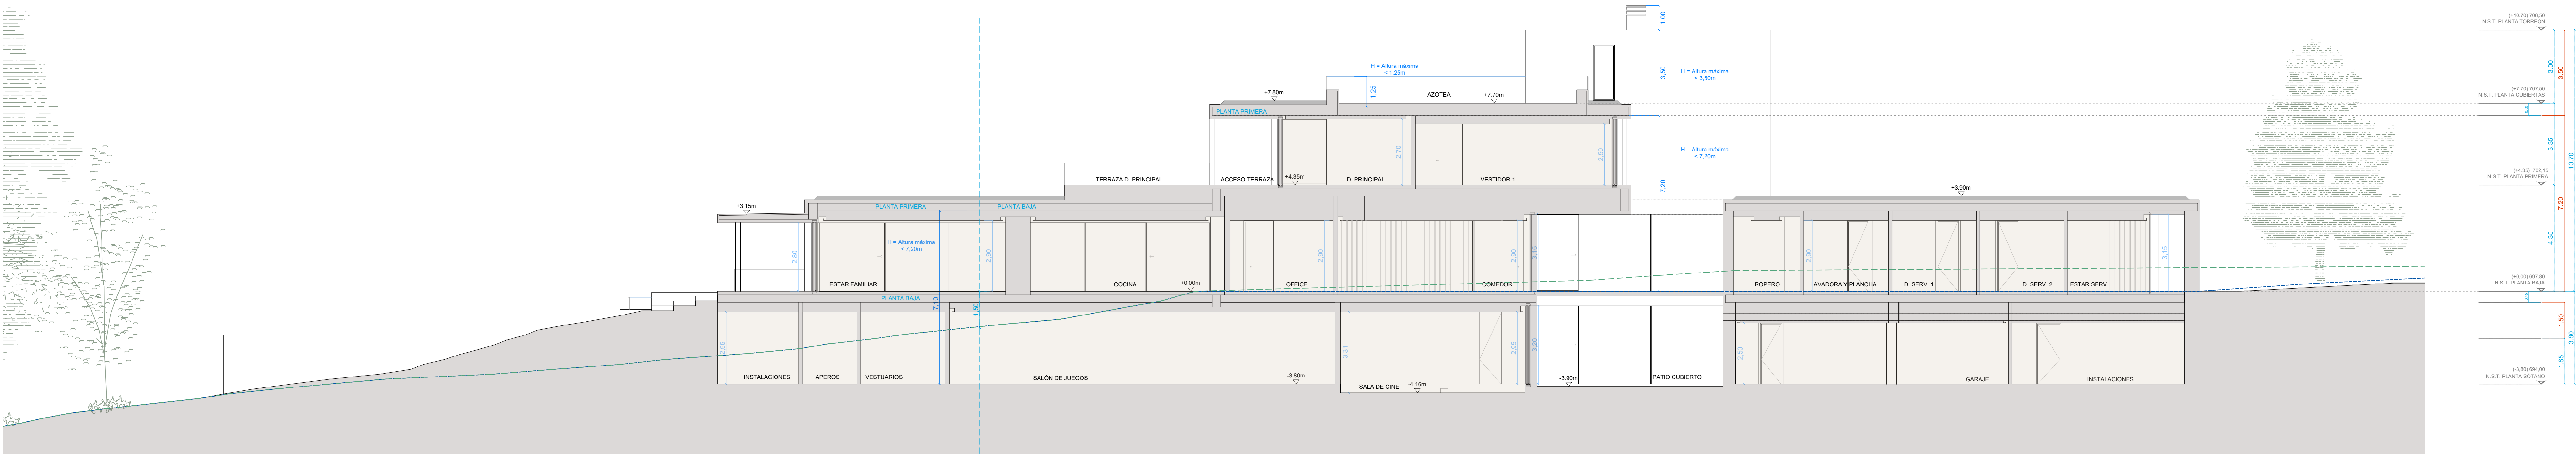

SECCIÓN A-A'

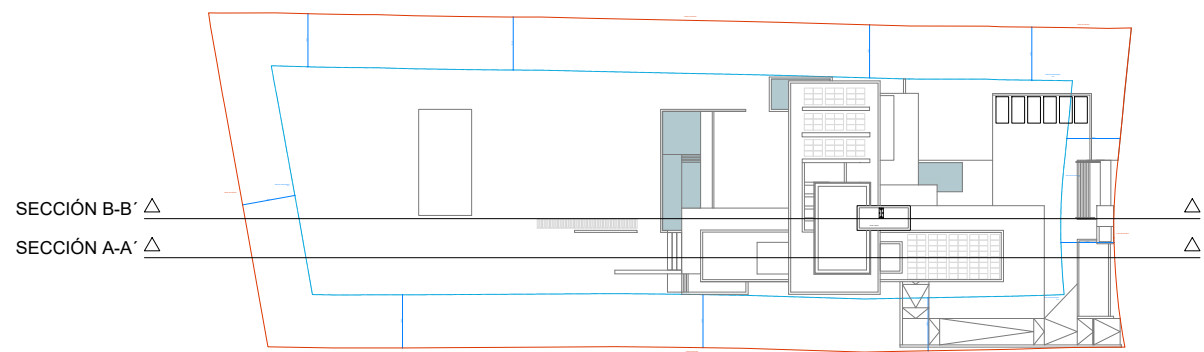

Proyecto de Ejecución

PROYECTO DE EJECUCIÓN

Situación

Calle Camino Sur 18 (16 Ayuntamiento)
Urbanización La Moraleja
Alcobendas, Madrid

Sociedad / Arquitecto

LÓPEZ Y TENA ARQUITECTOS, SLP
B94920071
ARQUITECTO: D. IGNACIO LÓPEZ FERNÁNDEZ
COLEGIADO 13543

Cliente

VICAN CAPITAL INVERSIONES, SL
B42881391
REPRESENTANTE: VÍCTOR MANUEL RODRÍGUEZ
FILGUEIRA
NIE Y3886834

Legenda

- LÍNEA DE CORTE - RASANTE MODIFICADA
- - - RASANTE NATURAL
- - - RASANTE MODIFICADA EN PROYECCIÓN
- TERRENO SECCIONADO
- TERRENO EN PROYECCIÓN

El Arquitecto

Promotor

FDO. IGNACIO LÓPEZ

FDO. VICAN CAPITAL

(López y Tena Arquitectos)

(Sociedad)

Título

SECCIONES LONGITUDINALES

Fecha

Escala

MARZO 2023


A1-1/100
A3-1/200

Archivo


PE-CAMINO SUR-ALZ-SECC-TRABAJO - REQ JULIO DWG

Número


REQ-S-01

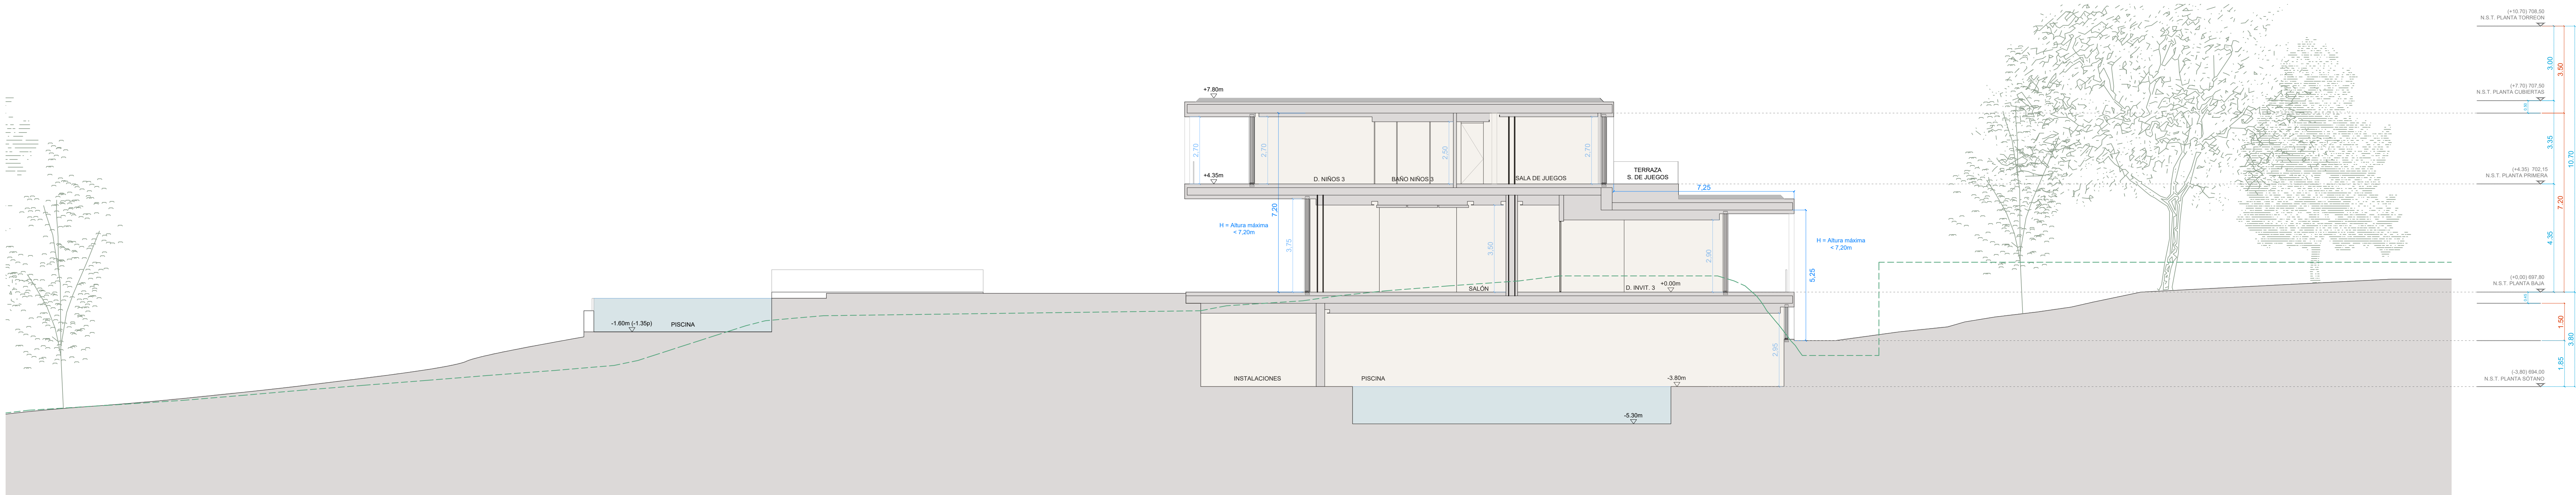

SECCIÓN D-D'

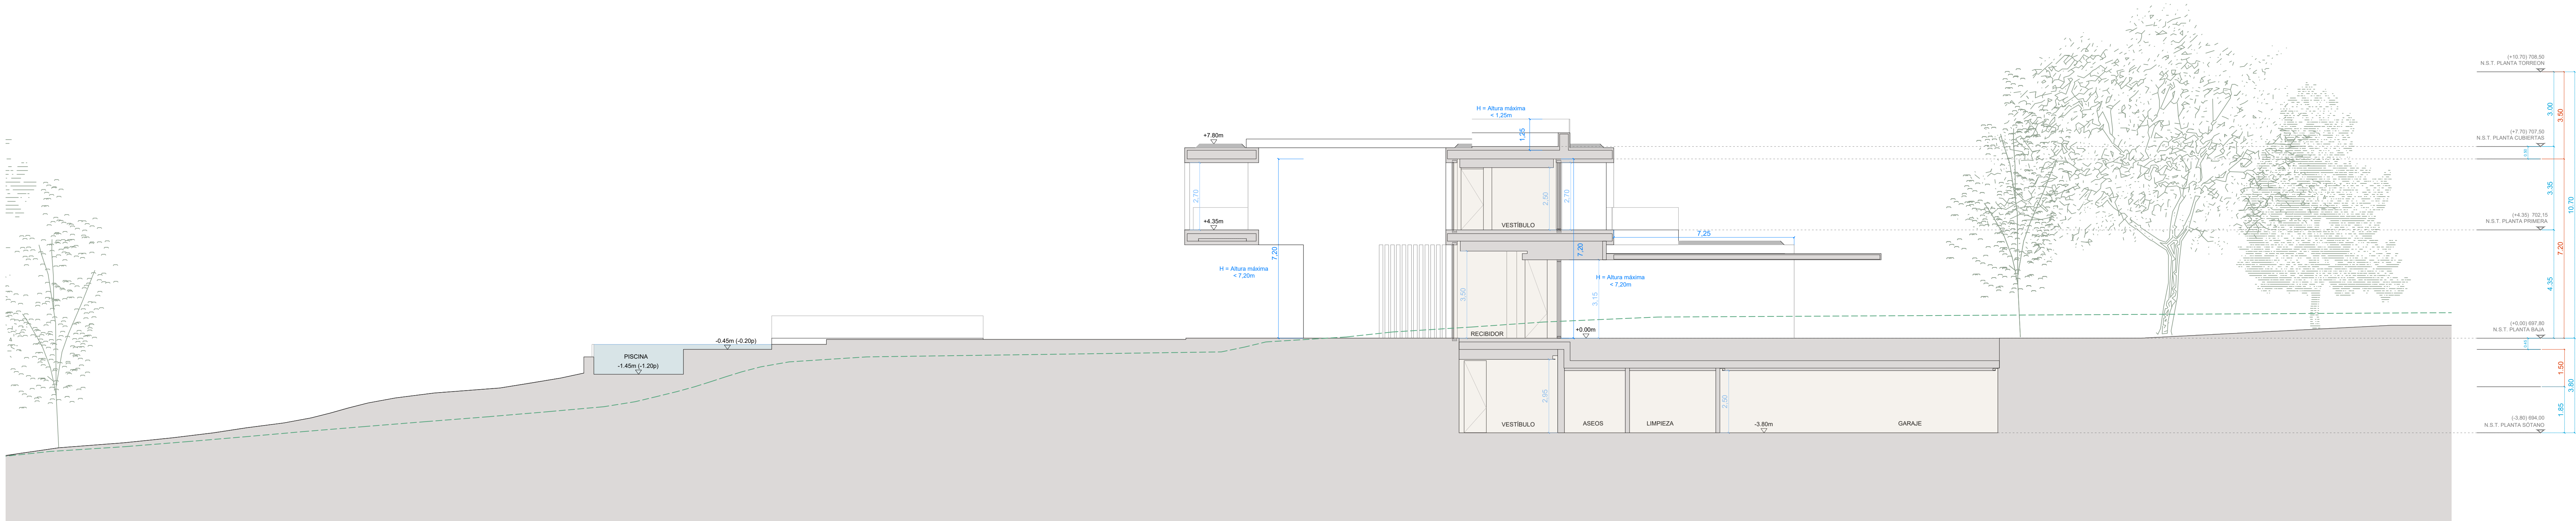

SECCIÓN C-C'

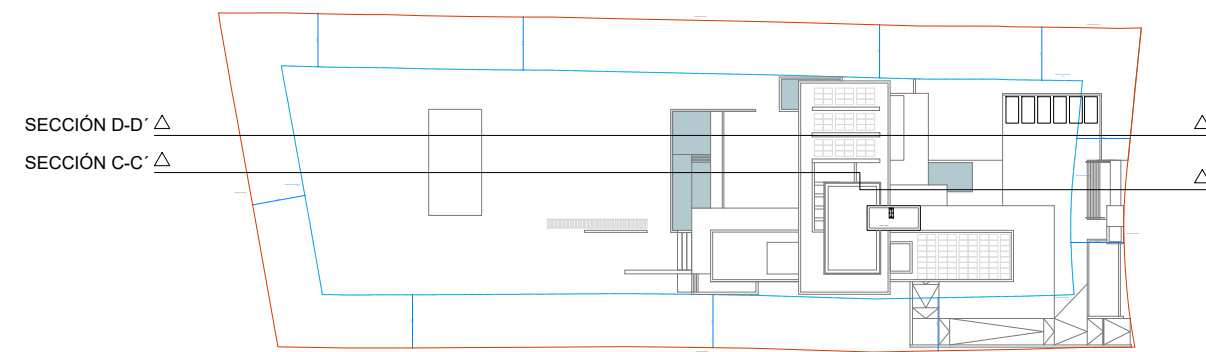

Proyecto de Ejecución

PROYECTO DE EJECUCIÓN

Situación

Calle Camino Sur 18 (16 Ayuntamiento)
Urbanización La Moraleja
Alcobendas, Madrid

Sociedad / Arquitecto

LÓPEZ Y TENA ARQUITECTOS, SLP
B94920071
ARQUITECTO: D. IGNACIO LÓPEZ FERNÁNDEZ
COLEGIADO 13543

Cliente

VICAN CAPITAL INVERSIONES, SL
B42881391
REPRESENTANTE: VÍCTOR MANUEL RODRÍGUEZ
FILGUEIRA
NIE Y3886834

Legenda

- LÍNEA DE CORTE - RASANTE MODIFICADA
- - - RASANTE NATURAL
- TERRENO SECCIONADO
- TERRENO EN PROYECCIÓN

El Arquitecto

Promotor

FDO. IGNACIO LÓPEZ
(López y Tena Arquitectos)

FDO. VICAN CAPITAL
(Sociedad)

Título

SECCIONES LONGITUDINALES

Fecha

Escala

MARZO 2023


A1-1/100
A3-1/200

Archivo


PE-CAMINO SUR-ALZ-SECC-TRABAJO - REQ JULIO DWG

Número


REQ-S-02

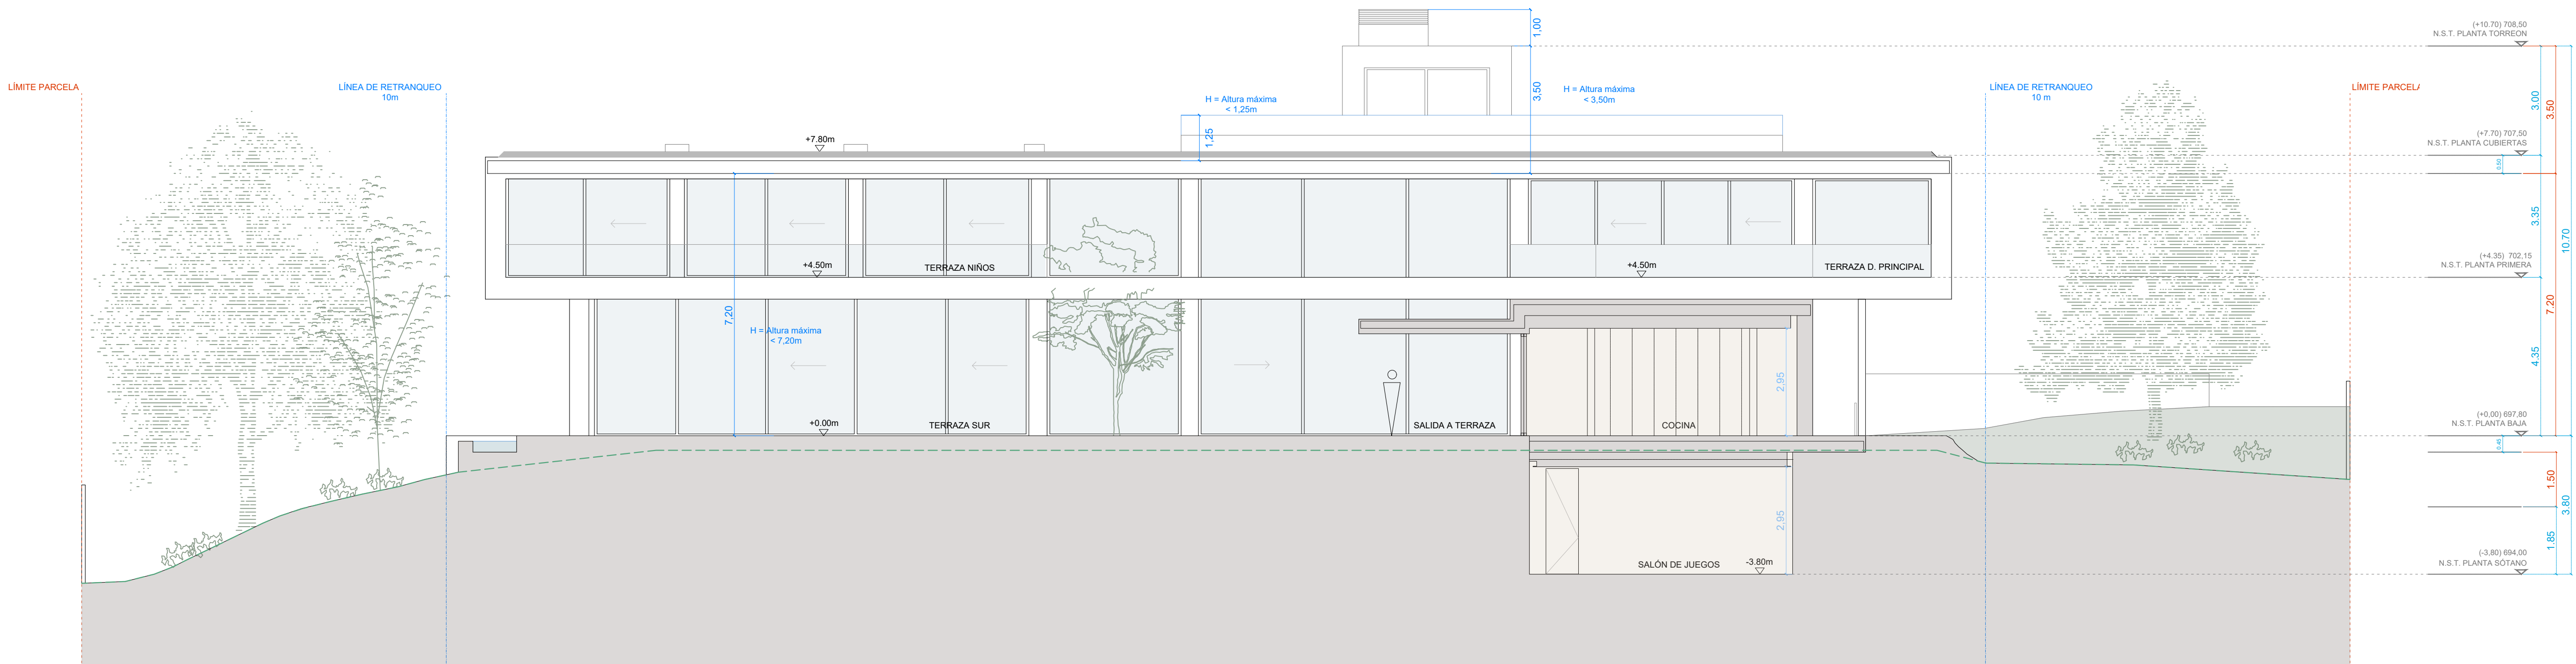

SECCIÓN H-H

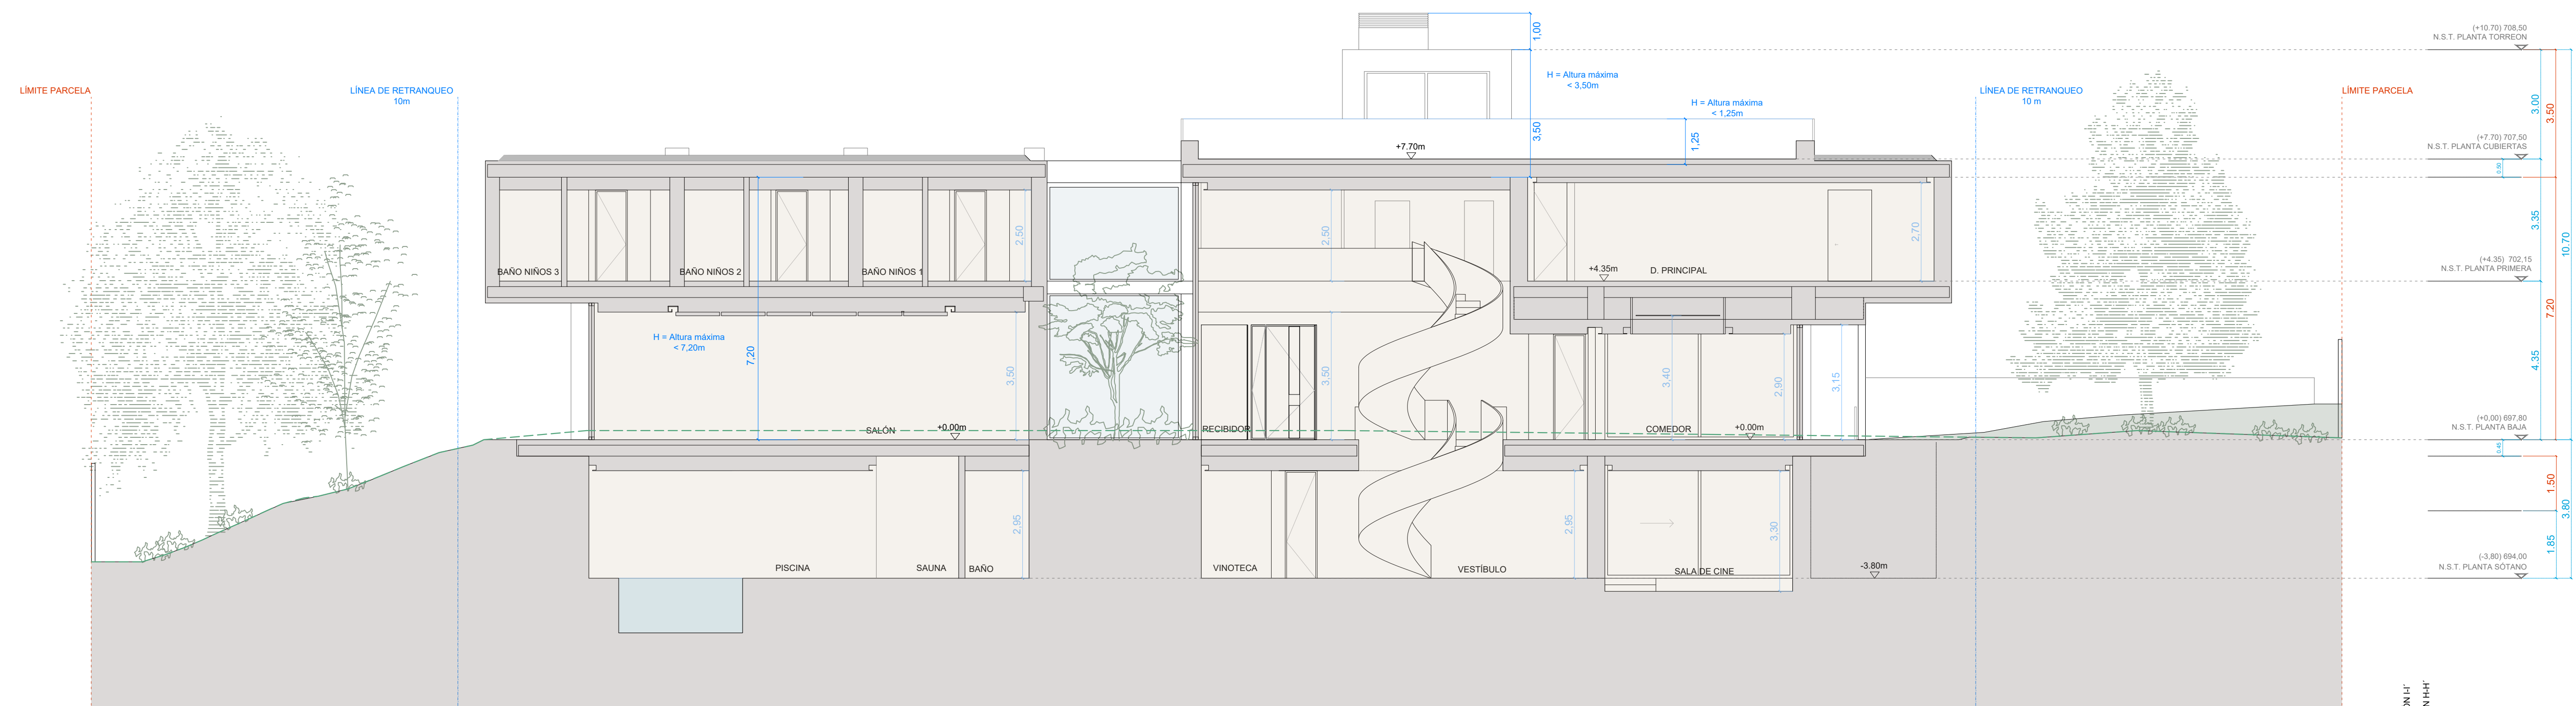

SECCIÓN H-H'

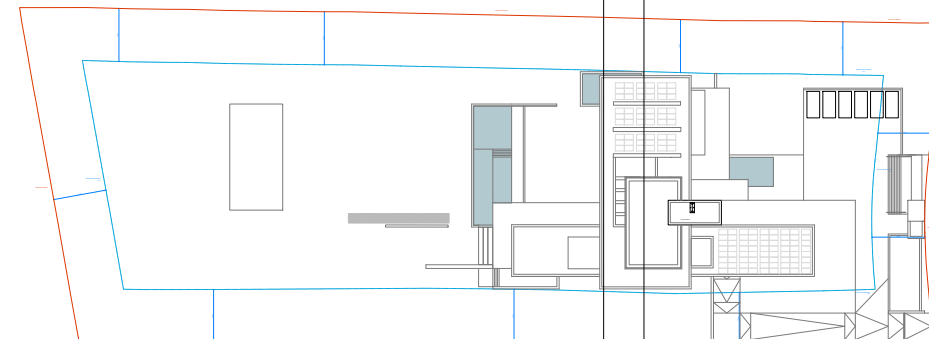

PROYECTO DE EJECUCIÓN

Situación

Calle Camino Sur 18 (16 Ayuntamiento)
Urbanización La Moraleja
Alcobendas, Madrid

Sociedad / Arquitecto

LÓPEZ Y TENA ARQUITECTOS, SLP
B84909571

ARQUITECTO: D. IGNACIO LÓPEZ FERNÁNDEZ
COLEGIADO 13543

Cliente

VICAN CAPITAL INVERSIONES, SL
B42891391
REPRESENTANTE: VÍCTOR MANUEL RODRÍGUEZ
FILGUEIRA
NIE Y5886834

Leyenda

- LÍNEA DE CORTE - RASANTE MODIFICADA
- - - RASANTE NATURAL
- TERRENO SECCIONADO
- TERRENO EN PROYECCIÓN

Modificación

Nº	Fecha	Descripción
----	-------	-------------

El Arquitecto

Promotor

FDO. IGNACIO LÓPEZ
(López y Tena Arquitectos)

FDO. VICAN CAPITAL
(Sociedad)

Título


SECCIONES TRANSVERSALES

Fecha	Escala
MARZO 2023	A1-1/100 A3-1/200


Archivo
PE-CAMINO SUR-ALZ-SECC-TRABAJO - REQ JULIO DWG

Número


REQ-S-03

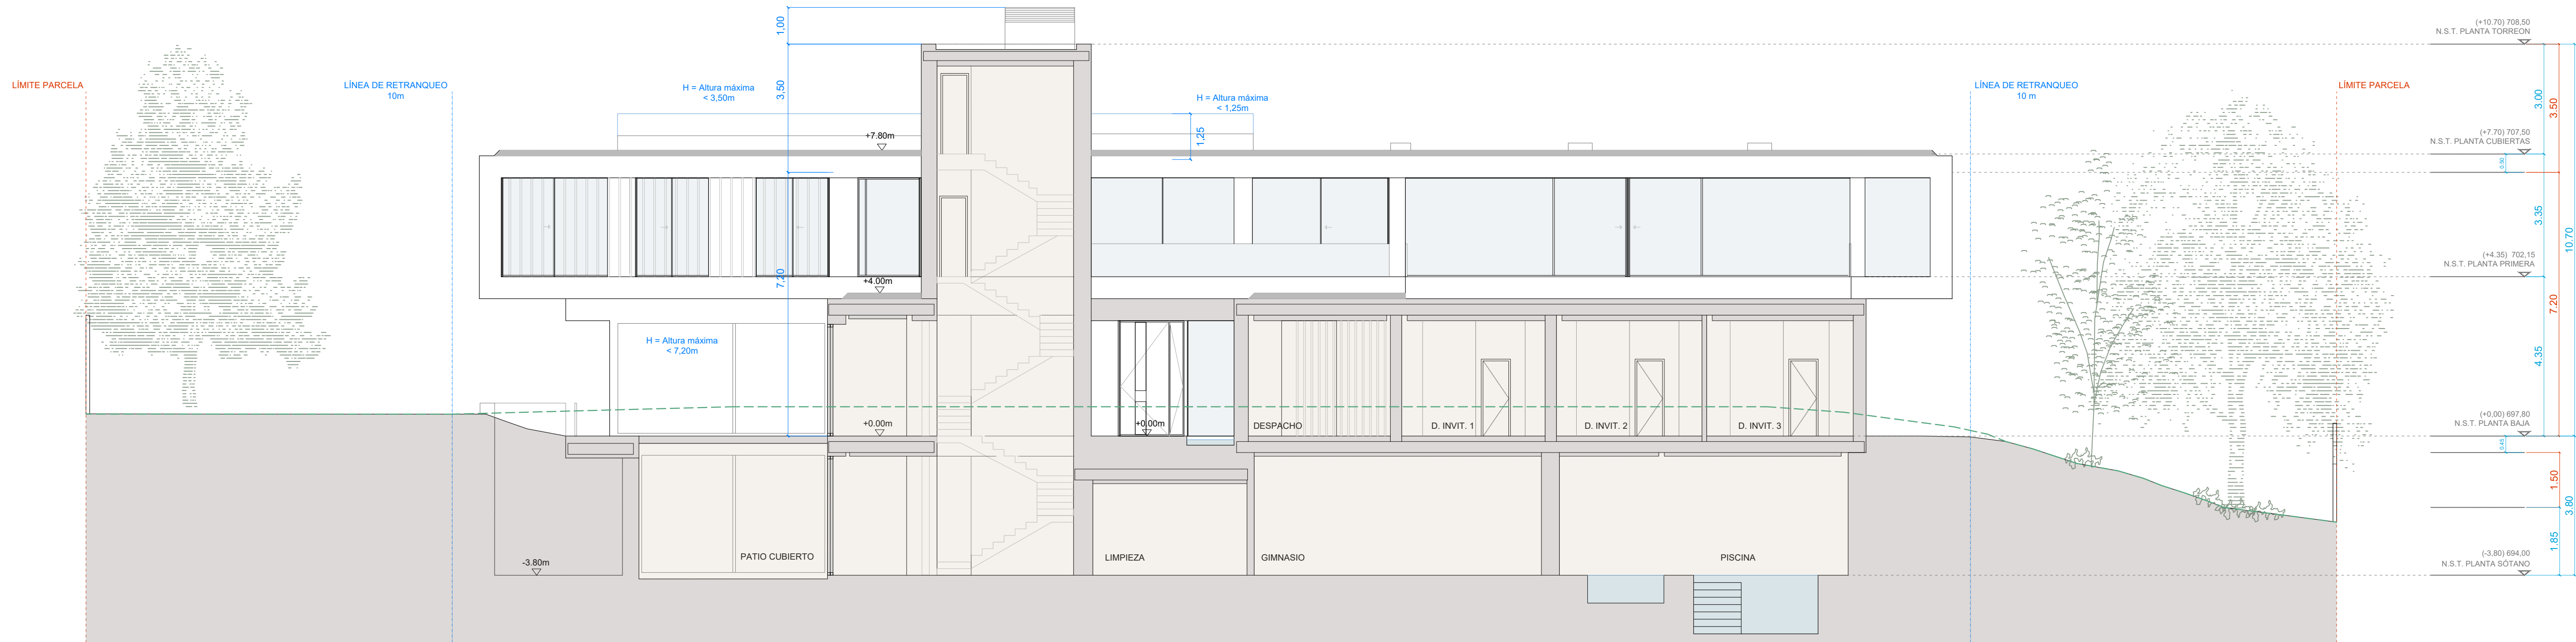

SECCIÓN G-G'

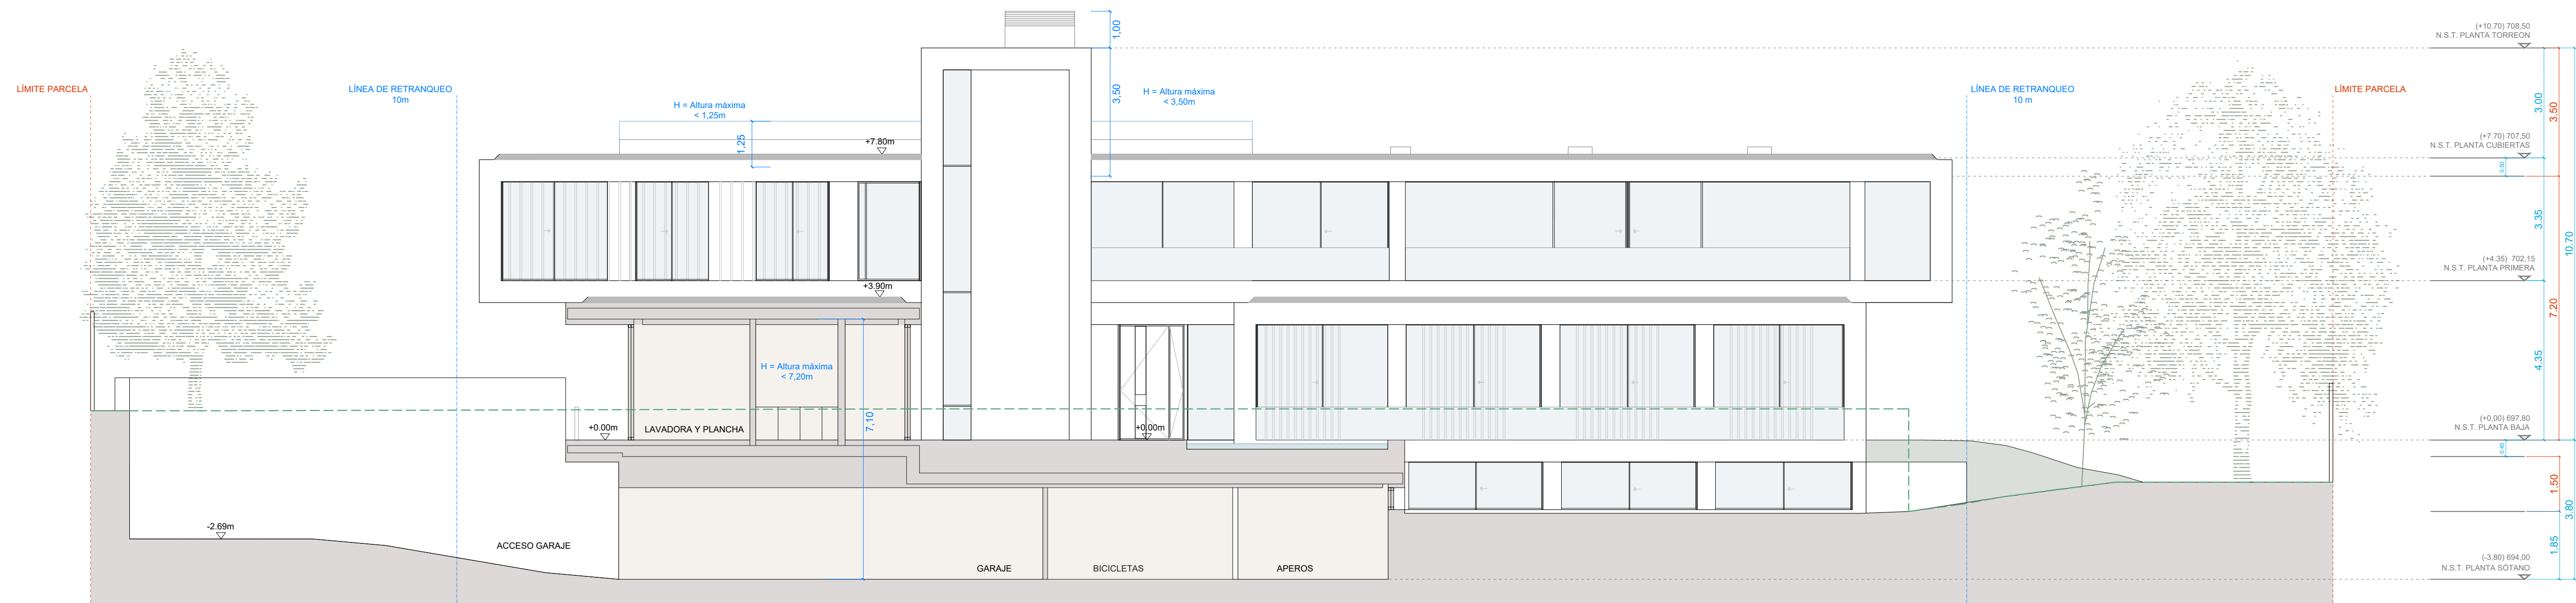

SECCIÓN F-F'

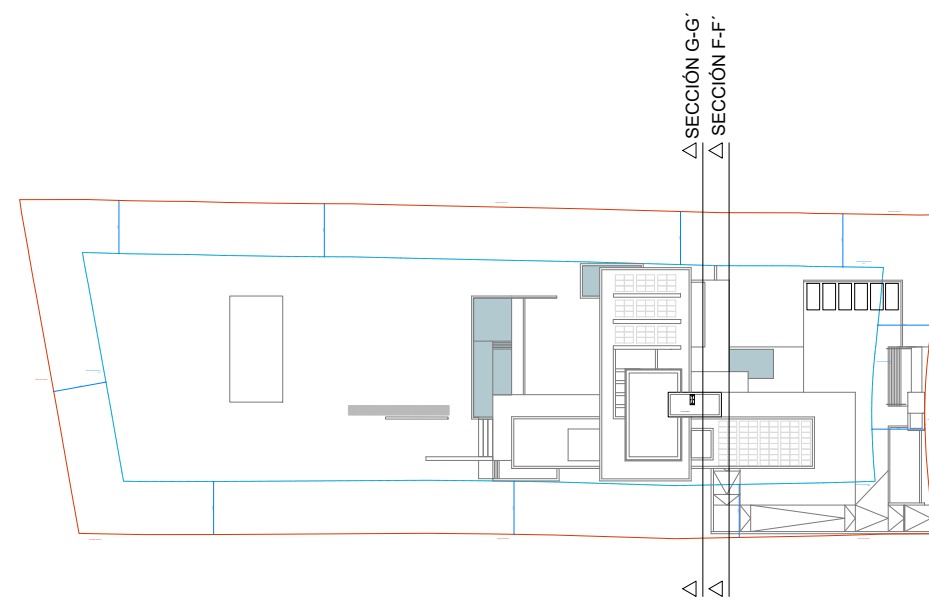

PROYECTO DE EJECUCIÓN

Situación

Calle Camino Sur 18 (16 Ayuntamiento)
Urbanización La Moraleja
Alcobendas, Madrid

Sociedad / Arquitecto

LÓPEZ Y TENA ARQUITECTOS, SLP
B84909571

ARQUITECTO: D. IGNACIO LÓPEZ FERNÁNDEZ
COLEGIADO 13543

Cliente

VICAN CAPITAL INVERSIONES, SL
B42851391
REPRESENTANTE: VÍCTOR MANUEL RODRÍGUEZ
FILGUEIRA
NIE Y5886834

Leyenda

- LÍNEA DE CORTE - RASANTE MODIFICADA
- RASANTE NATURAL
- TERRENO SECCIONADO
- TERRENO EN PROYECCIÓN

Modificación

Nº Fecha Descripción

El Arquitecto

Promotor

FDO. IGNACIO LÓPEZ
(López y Tena Arquitectos)

FDO. VICAN CAPITAL
(Sociedad)

Título

SECCIONES TRANSVERSALES




Fecha Escala A1-1/100

MARZO 2023 A3-1/200

Archivo
PE-CAMINO SUR-ALZ-SECC-TRABAJO - REQ JULIO DWG

Número

REQ-S-04

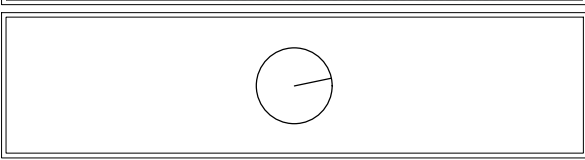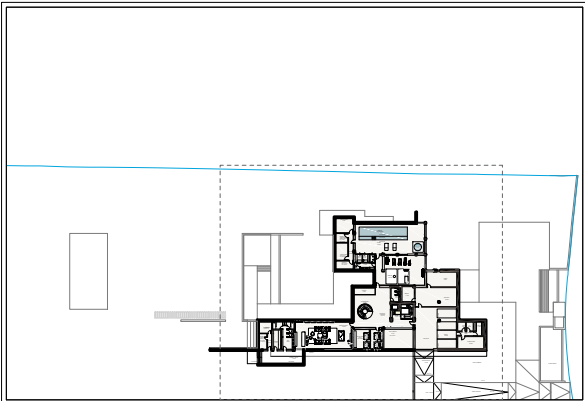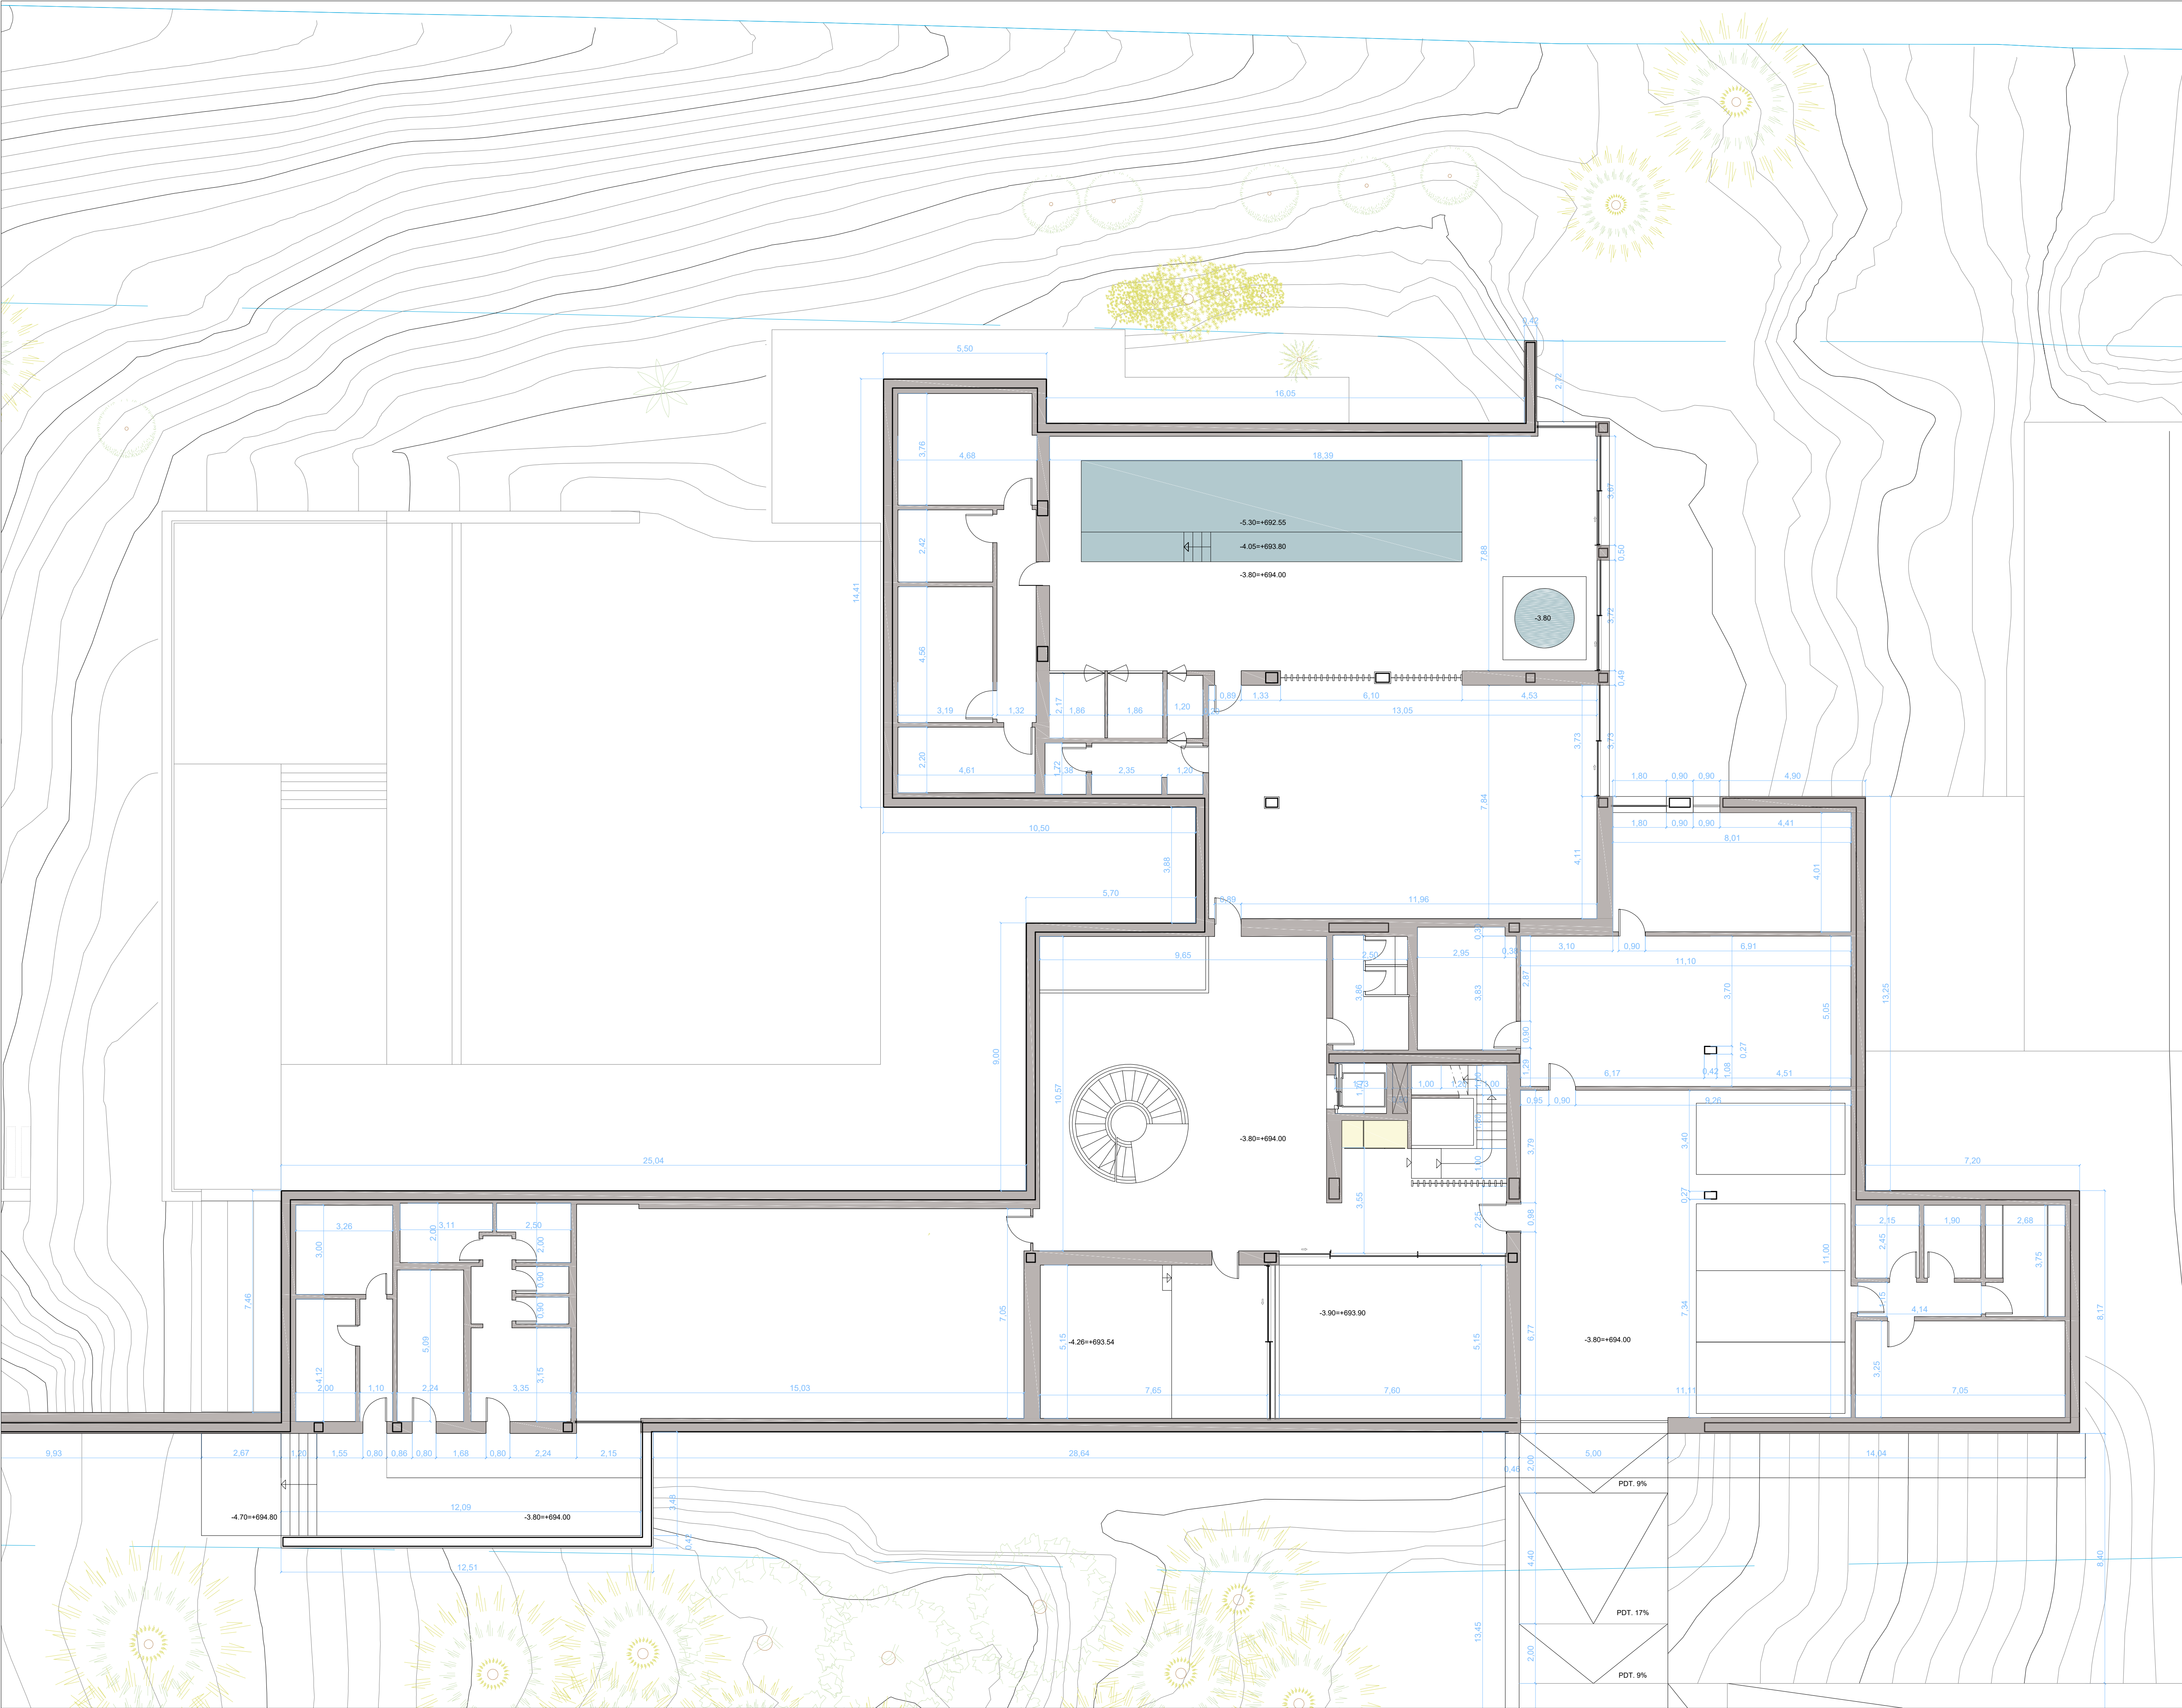

PROYECTO DE EJECUCIÓN

Situación
Calle Camino Sur 18 (16 Ayuntamiento)
Urbanización La Moraleja
Alcobendas, Madrid

Sociedad / Arquitecto
LÓPEZ Y TENA ARQUITECTOS. SLP
B84909571
ARQUITECTO: D. IGNACIO LÓPEZ FERNÁNDEZ
COLEGIADO 13543




Cliente
VICAN CAPITAL INVERSIONES. SL
B42881391
REPRESENTANTE: VICTOR MANUEL RODRÍGUEZ
FILGUEIRA
NIE Y5886834

Leyenda

Modificación	Nº	Fecha	Descripción
El Arquitecto			Promotor
FDO. IGNACIO LÓPEZ (López y Tena Arquitectos)			FDO. VICAN CAPITAL (Sociedad)

PLANTA SÓTANO

Fecha	Escala	A1-1/100 A3-1/200
JULIO 2023		
Archivo		PE-CAMINO SUR-PLANTAS-TRABAJO - REQ JULIO.DWG
Número		REQ-PC-01

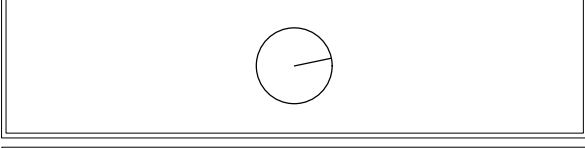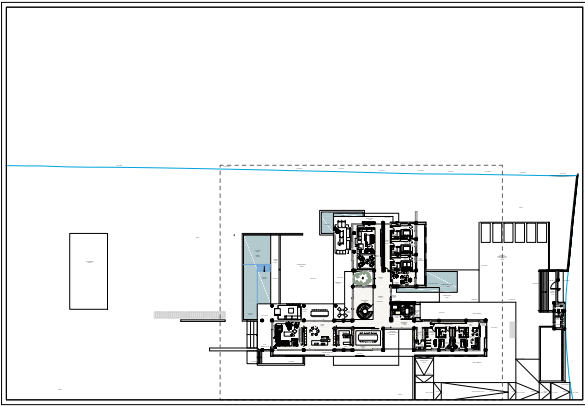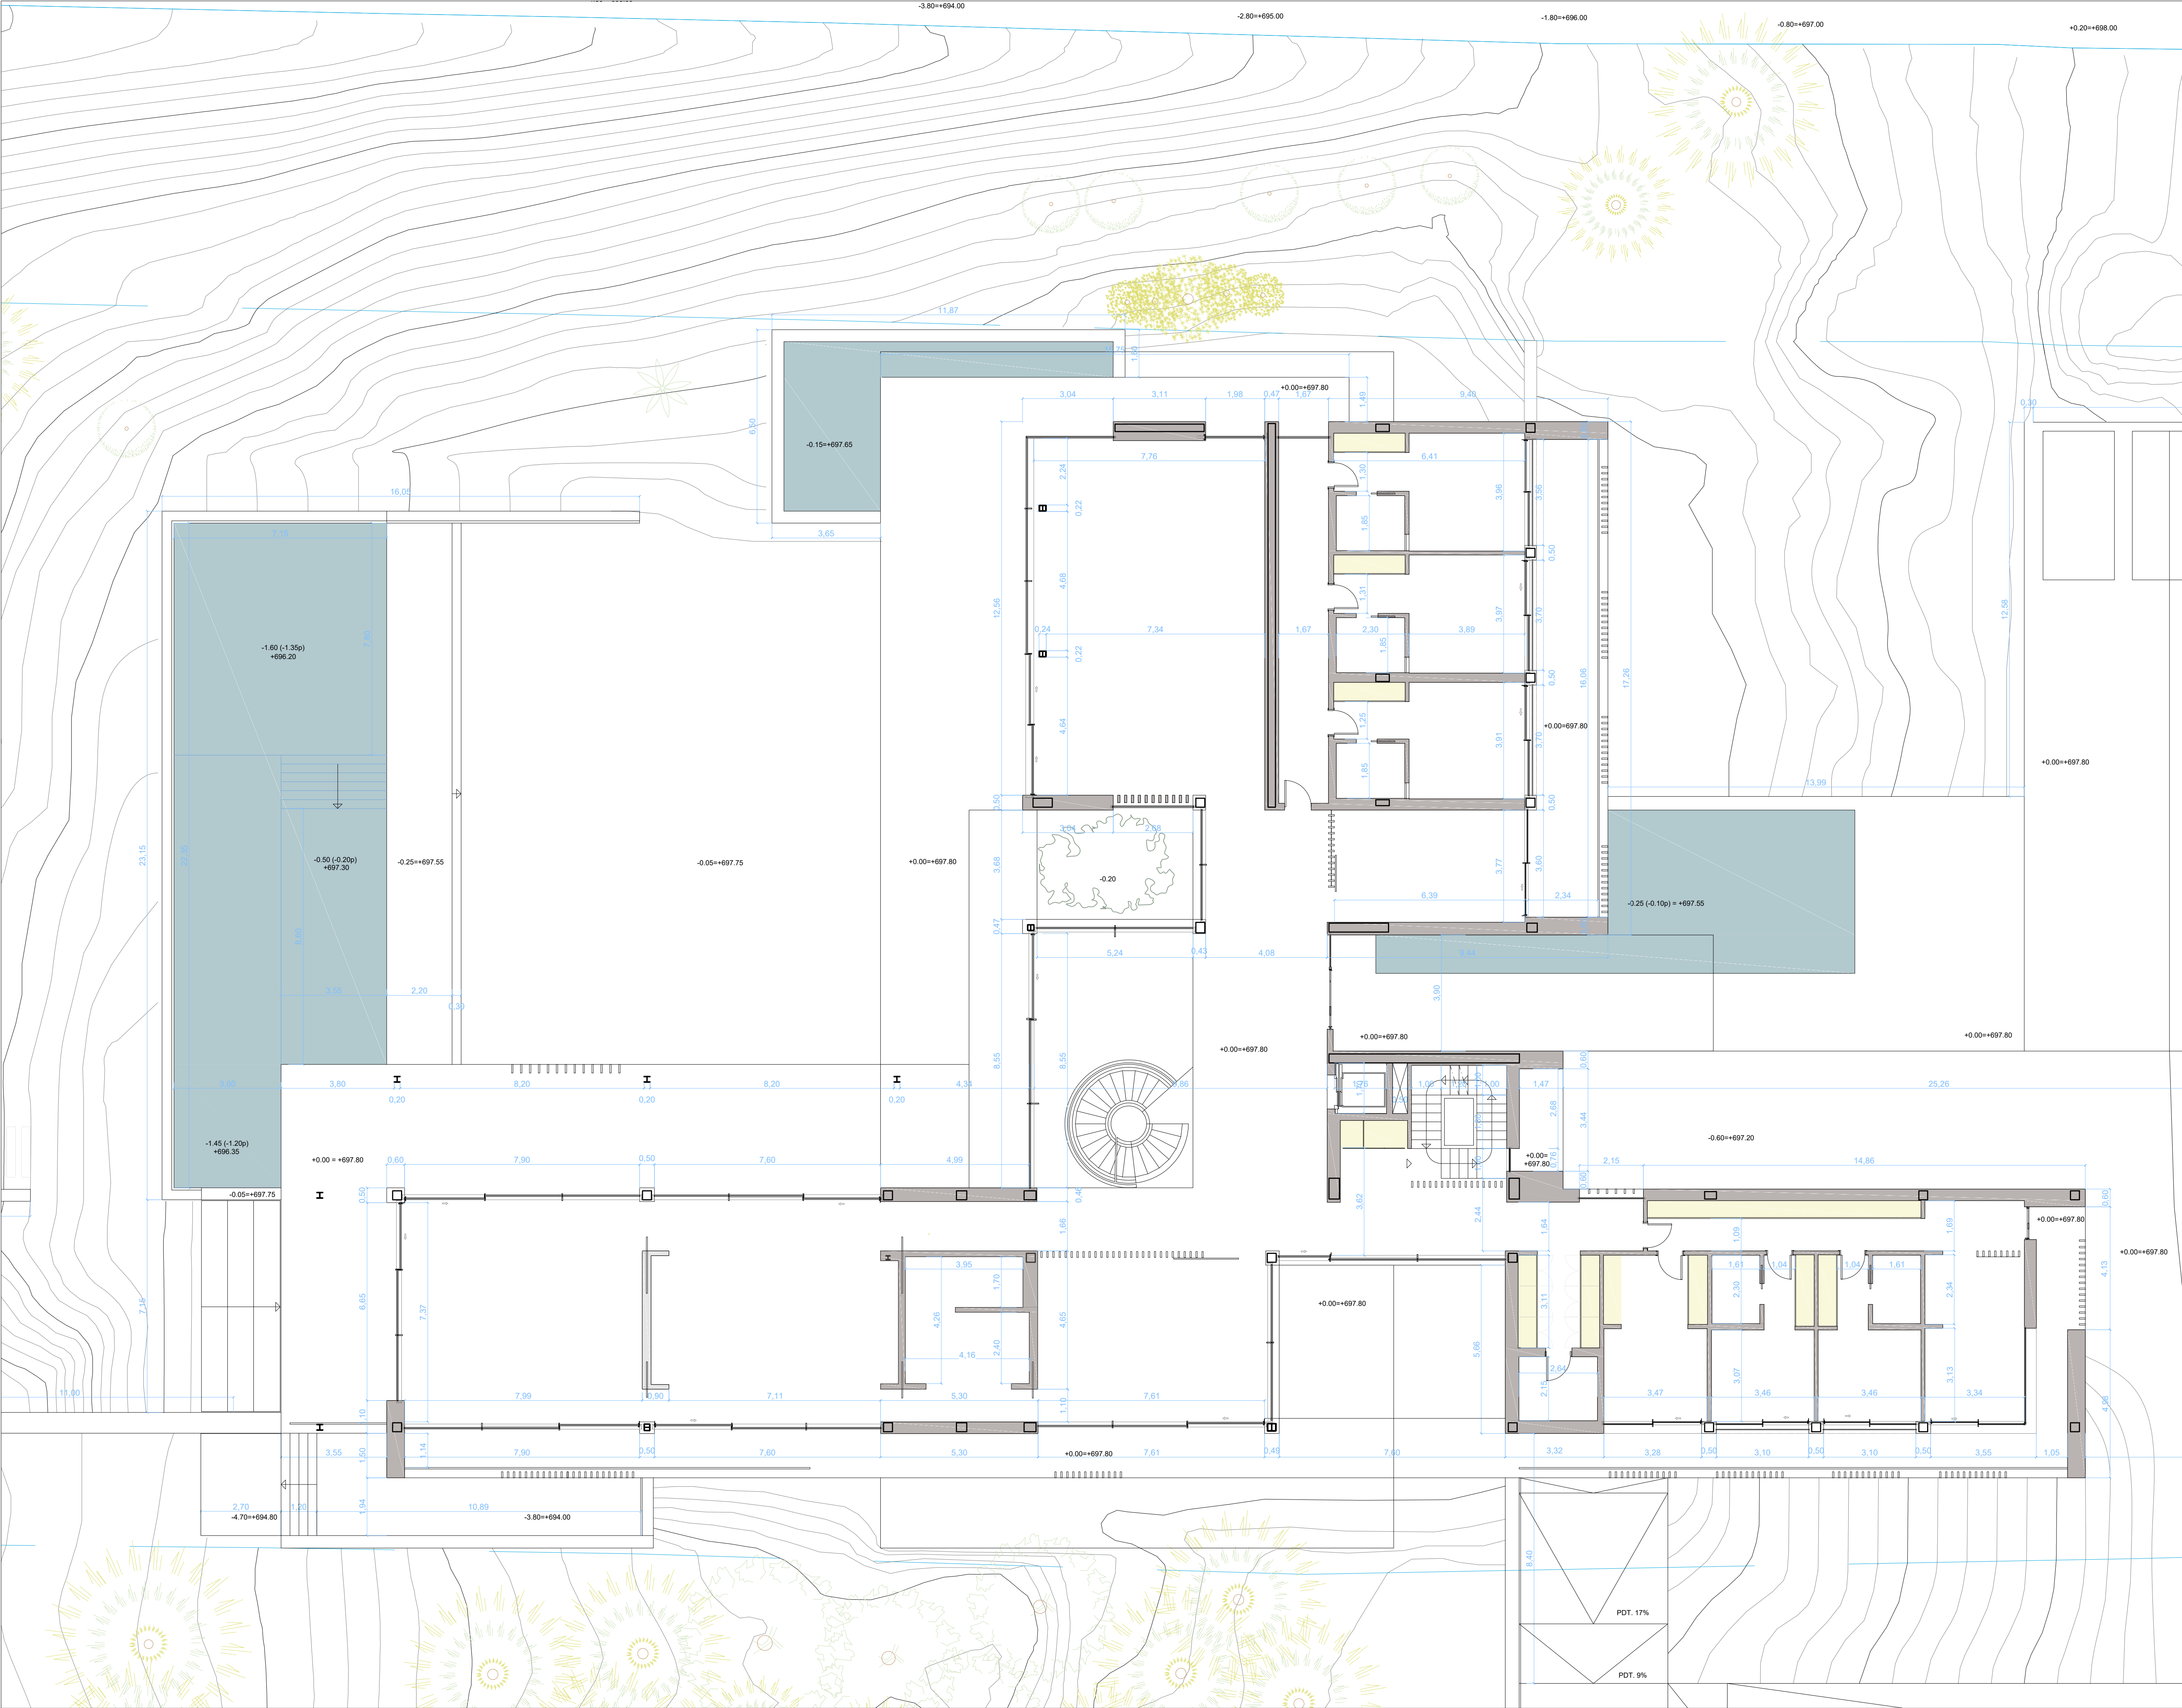

Proyecto de Ejecución

PROYECTO DE EJECUCIÓN

Situación

Calle Camino Sur 18 (16 Ayuntamiento)
Urbanización La Moraleja
Alcobendas, Madrid

Sociedad / Arquitecto

LÓPEZ Y TENA ARQUITECTOS, SLP
B84909571

ARQUITECTO: D. IGNACIO LÓPEZ FERNÁNDEZ
COLEGIADO 13543

Cliente

VICAN CAPITAL INVERSIONES, SL
B42881391
REPRESENTANTE: VICTOR MANUEL RODRÍGUEZ
FILGUEIRA
NIE Y5886834

Legenda

Modificación	Nº	Fecha	Descripción
--------------	----	-------	-------------

El Arquitecto	Promotor
---------------	----------

FDO. IGNACIO LÓPEZ (López y Tena Arquitectos)	FDO. VICAN CAPITAL (Sociedad)
--	----------------------------------

Título


PLANTA BAJA


Fecha	Escala
JULIO 2023	A1-1/100 A3-1/200

Archivo

PE-CAMINO SUR-PLANTAS-TRABAJO - REQ JULIO.DWG

Número	REQ-PC-02
--------	-----------

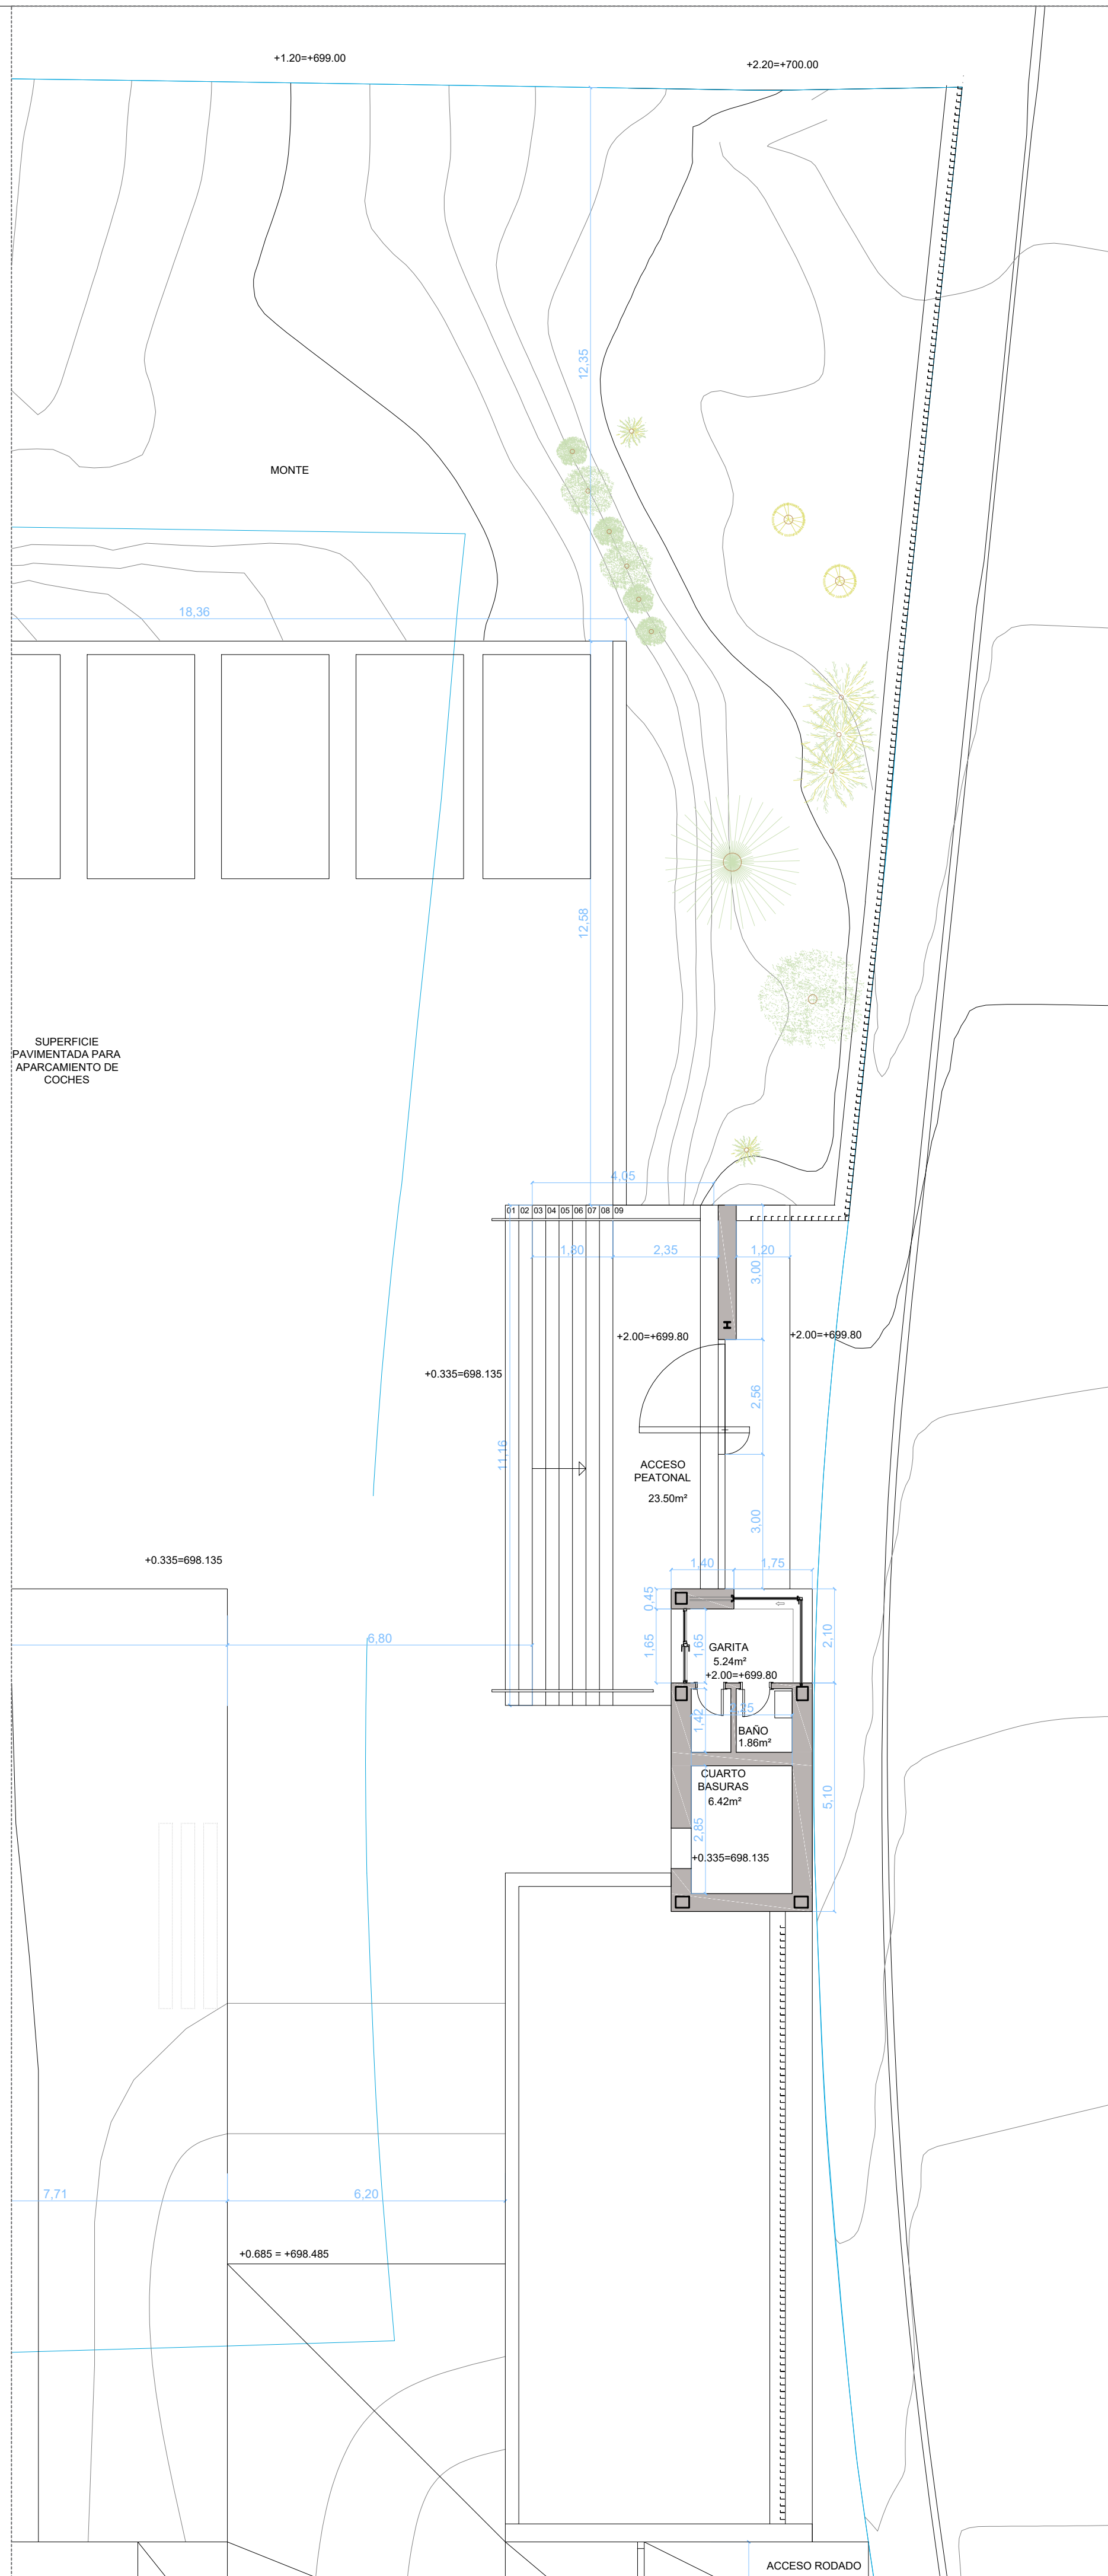

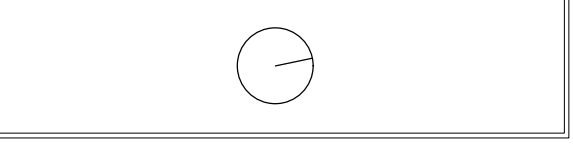

Situación

Calle Camino Sur 18 (16 Ayuntamiento)
Urbanización La Moraleja
Alcobendas, Madrid

Cliente
 VICAN CAPITAL INVERSIONES, SL
 B42881391
 REPRESENTANTE: VICTOR MANUEL RODRÍGUEZ
 FILGUEIRA
 NIE Y5886834

Modificación		
Nº	Fecha	Descripción

FDO. IGNACIO LÓPEZ
(López y Tena Arquitectos)

Fecha	Escala
JULIO 2023	A1-1/100 A3-1/200

Archivo

Número REQ-PC-04

Numero REQ-PC-05