


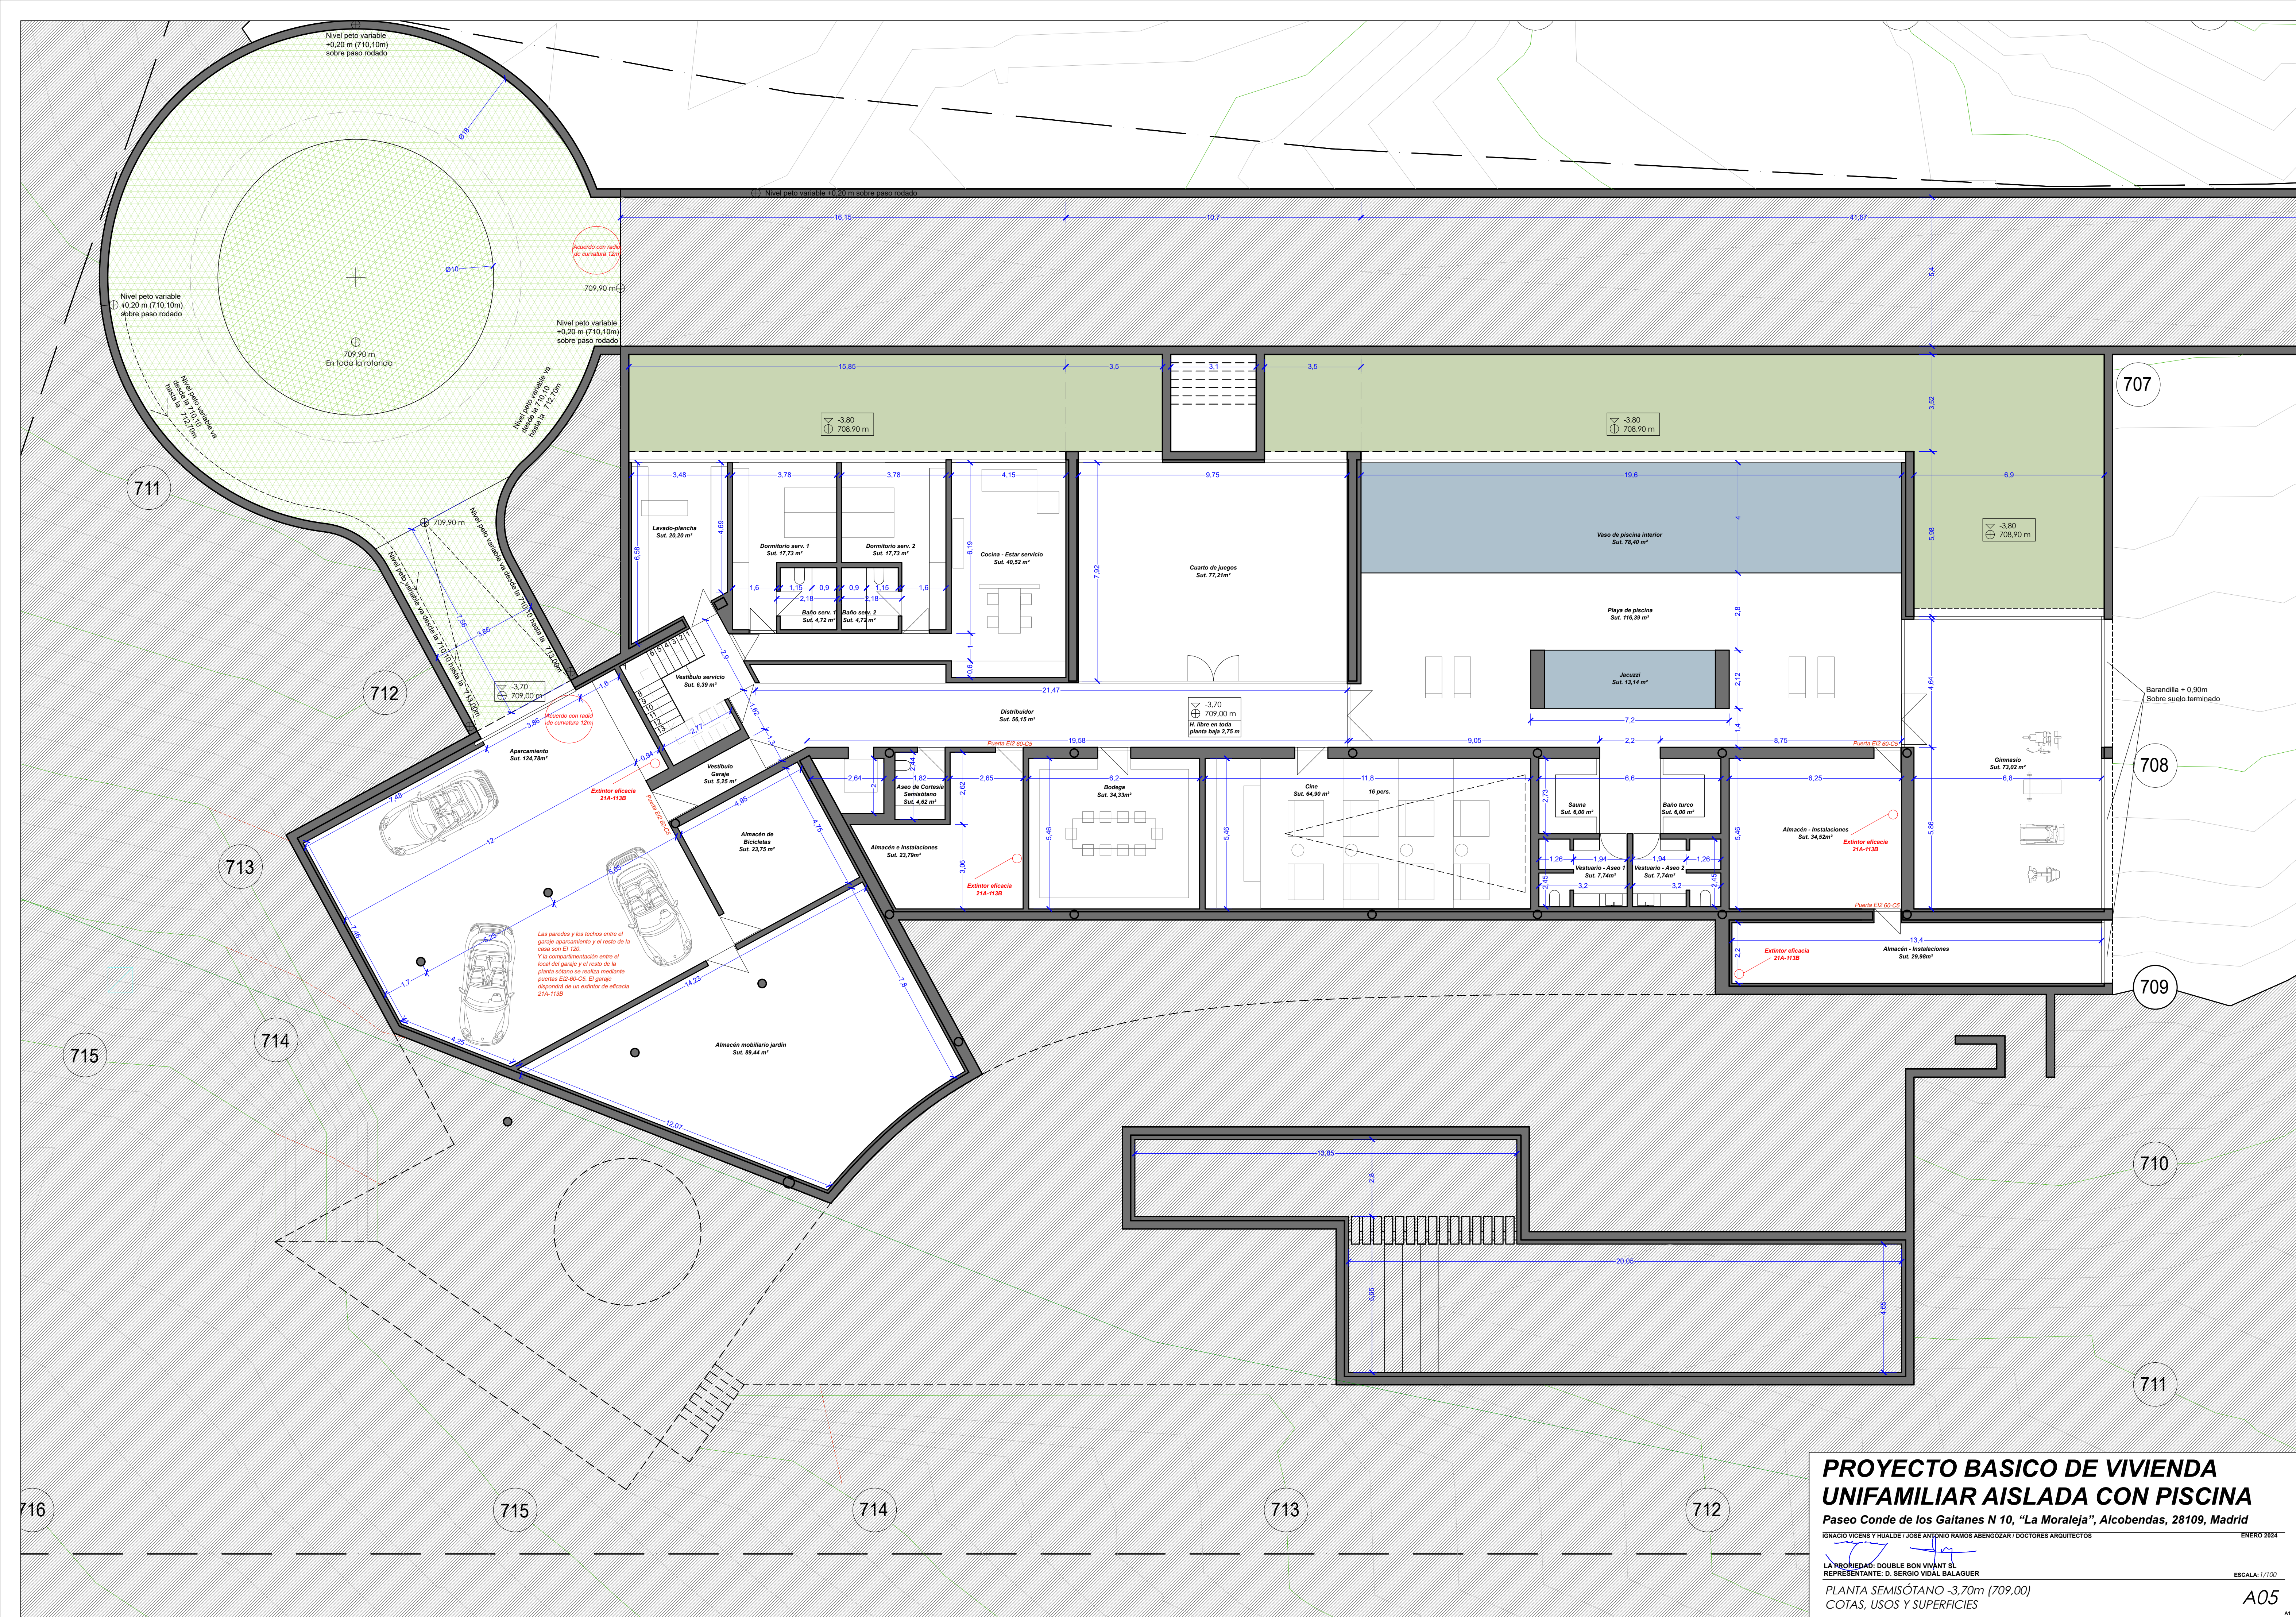



PROYECTO BASICO DE VIVIENDA UNIFAMILIAR AISLADA CON PISCINA

Paseo Conde de los Gaitanes N 10, "La Moraleja", Alcobendas, 28109, Madrid

IGNACIO VICENS Y HUALDE / JOSÉ ANTONIO RAMOS ABENGOZAR / DOCTORES ARQUITECTOS

LA PROPIEDAD: DOBLE BON VIVANT S.L. REPRESENTANTE: D. SERGIO VIDAL BALAGUER

PLANTA SEMISÓTANO -3,70m (709,00)

COTAS, USOS Y SUPERFICIES

ENERO 2024

ESCALA: 1/100

A05