


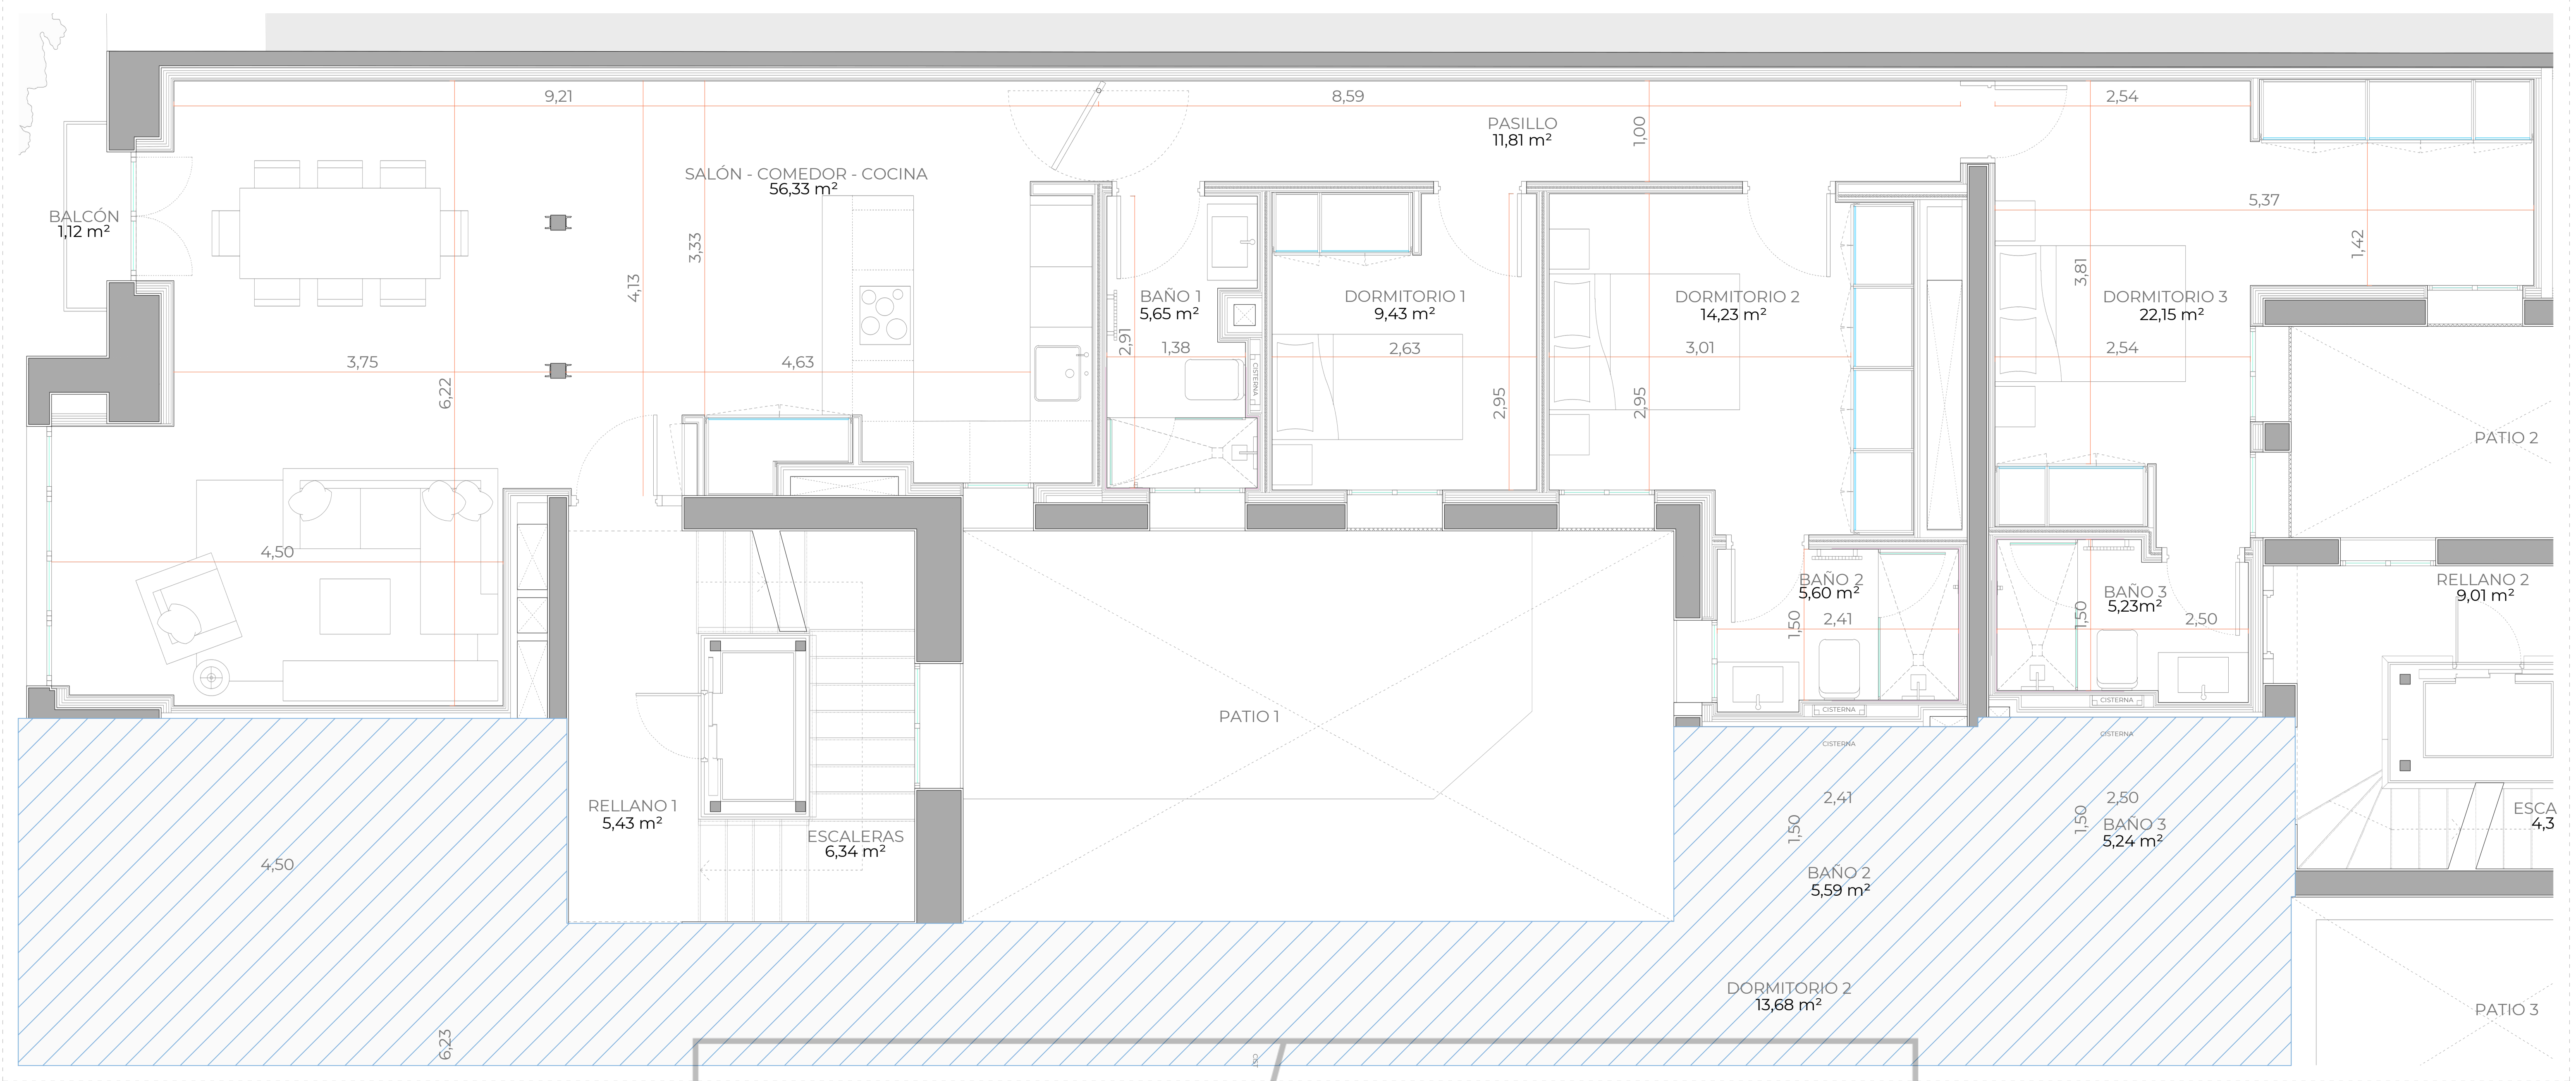

| SUPERFICIE CONSTRUIDA |           |
|-----------------------|-----------|
| TOTAL VIVIENDA 2ªA    | 164,07 m² |
| TOTAL VIVIENDA        | 131,55 m² |
| ZONAS COMUNES         | 32,52 m²  |

| SUPERFICIE CONSTRUIDA VIVIENDA |          |
|--------------------------------|----------|
| TOTAL VIVIENDA 2ªA             | 131,55m² |
| PASILLO                        | 11,81m²  |
| SALÓN - COMEDOR- COCINA        | 56,33m²  |
| DORMITORIO 1                   | 9,43m²   |
| BAÑO 1                         | 5,65m²   |
| DORMITORIO 2                   | 14,23m²  |
| BAÑO 2                         | 5,60m²   |
| DORMITORIO 3                   | 22,15m²  |
| BAÑO 3                         | 5,23m²   |
| BALCÓN                         | 1,12m²   |



#### NOTAS

- Nose debe tomar medidas a escala de este plano, dado que puede presentar diferencias por impresión. Todas las medidas deben ser verificadas in situ antes de proceder.
- Todas las dimensiones se encuentran en metros, salvo anotación expresa de lo contrario.
- SPMX GROUP ARQUITECTURA debe ser notificada por escrito de cualquier discrepancia detectada.
- Las cotas mostradas en los planos no deben tomarse como definitivas, deben ser comprobadas in situ.

#### TÍTULO

PROYECTO BÁSICO Y DE EJECUCIÓN DE REHABILITACIÓN Y CONSOLIDACIÓN ESTRUCTURAL DE EDIFICIO PLURIFAMILIAR ENTRE MEDIANERAS CON 36 VIVIENDAS Y DOS LOCALES A EDIFICIO PLURIFAMILIAR ENTRE MEDIANERAS CON 18 VIVIENDAS Y 2 LOCALES SITO EN CALLE GENERAL PARDIÑAS 20

FASE PROYECTO DE EJECUCIÓN  
CÓDIGO DE PROYECTO GP20

TÍTULO

FICHA DE VIVIENDA  
PLANTA SEGUNDA NÚMERO A

PLANO Nº

