


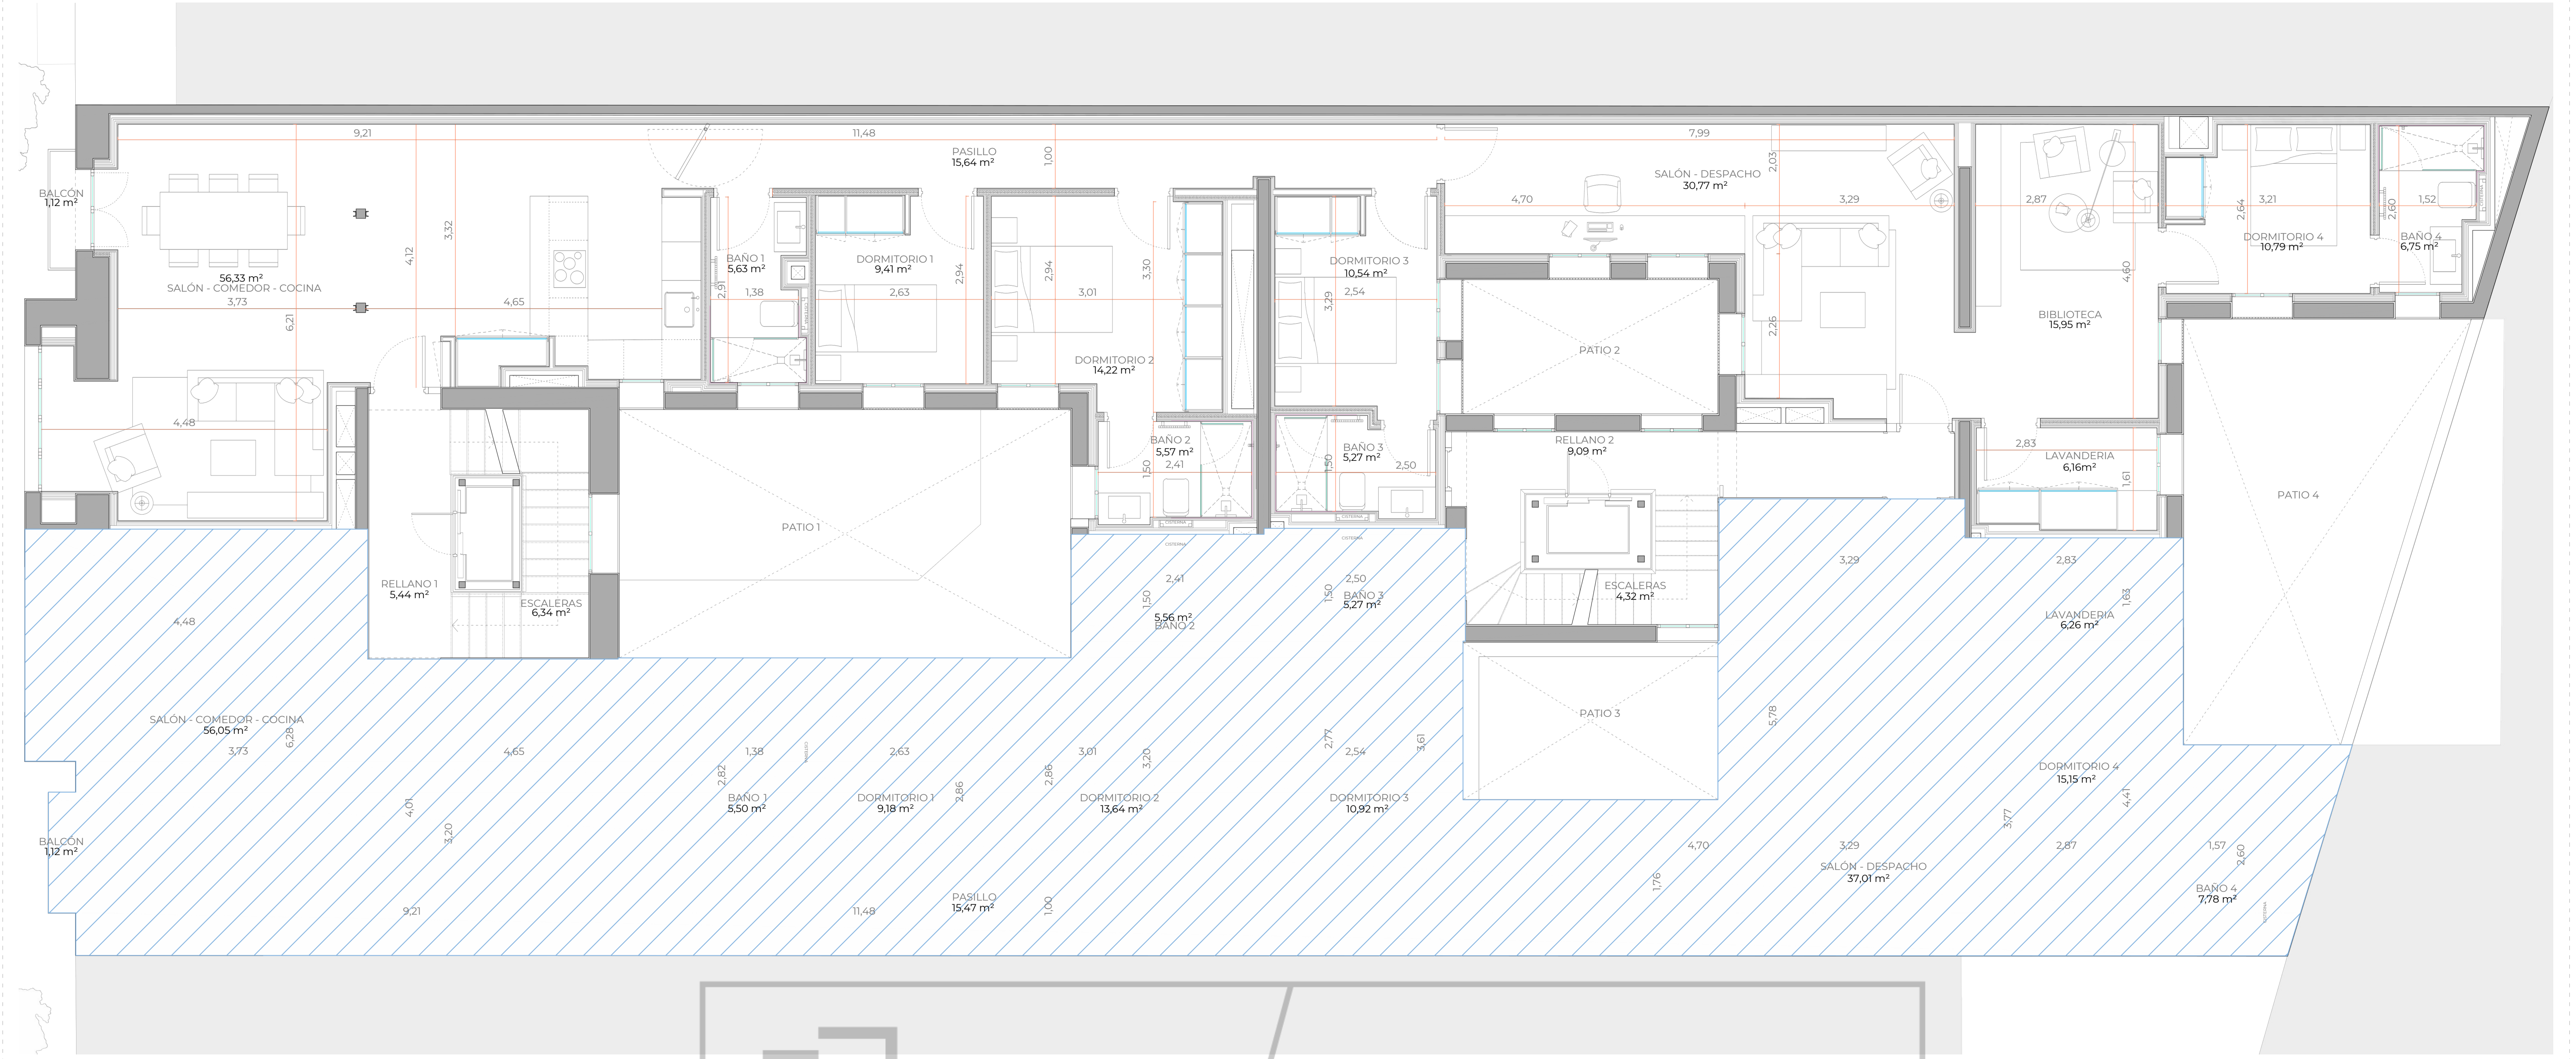

SUPERFICIE CONSTRUIDA	
TOTAL VIVIENDA 4ªA	242,26 m²
TOTAL VIVIENDA	194,15 m²
ZONAS COMUNES	48,11 m²

SUPERFICIE CONSTRUIDA VIVIENDA	
TOTAL VIVIENDA 4ªA	194,15m²
PASILLO	15,64m²
SALÓN- COMEDOR-COCINA	56,33m²
DORMITORIO 1	9,41m²
BAÑO 1	5,63m²
DORMITORIO 2	14,22m²
BAÑO 2	5,57m²
DORMITORIO 3	10,54m²
BAÑO 3	5,27m²
SALÓN - DESPACHO	30,77m²
BIBLIOTECA	15,95m²
DORMITORIO 4	10,79m²
BAÑO 4	6,75m²
LAVANDERÍA	6,16m²
BALCÓN	1,12m²



NOTAS

- Nose debe tomar medidas a escala de este plano, dado que puede presentar diferencias por impresión. Todas las medidas deben ser verificadas in situ antes de proceder.
- Todas las dimensiones se encuentran en metros, salvo anotación expresa de lo contrario.
- SPMX GROUP ARQUITECTURA debe ser notificada por escrito de cualquier discrepancia detectada.
- Las cotas mostradas en los planos no deben tomarse como definitivas, deben ser comprobadas in situ.

TÍTULO

PROYECTO BÁSICO Y DE EJECUCIÓN DE REHABILITACIÓN Y CONSOLIDACIÓN ESTRUCTURAL DE EDIFICIO PLURIFAMILIAR ENTRE MEDIANERAS CON 36 VIVIENDAS Y DOS LOCALES A EDIFICIO PLURIFAMILIAR ENTRE MEDIANERAS CON 18 VIVIENDAS Y 2 LOCALES SITO EN CALLE GENERAL PARDIÑAS 20

FASE PROYECTO DE EJECUCIÓN

CÓDIGO DE PROYECTO CP20

TÍTULO

FICHA DE VIVIENDA PLANTA CUARTA NÚMERO A

PLANO Nº

