


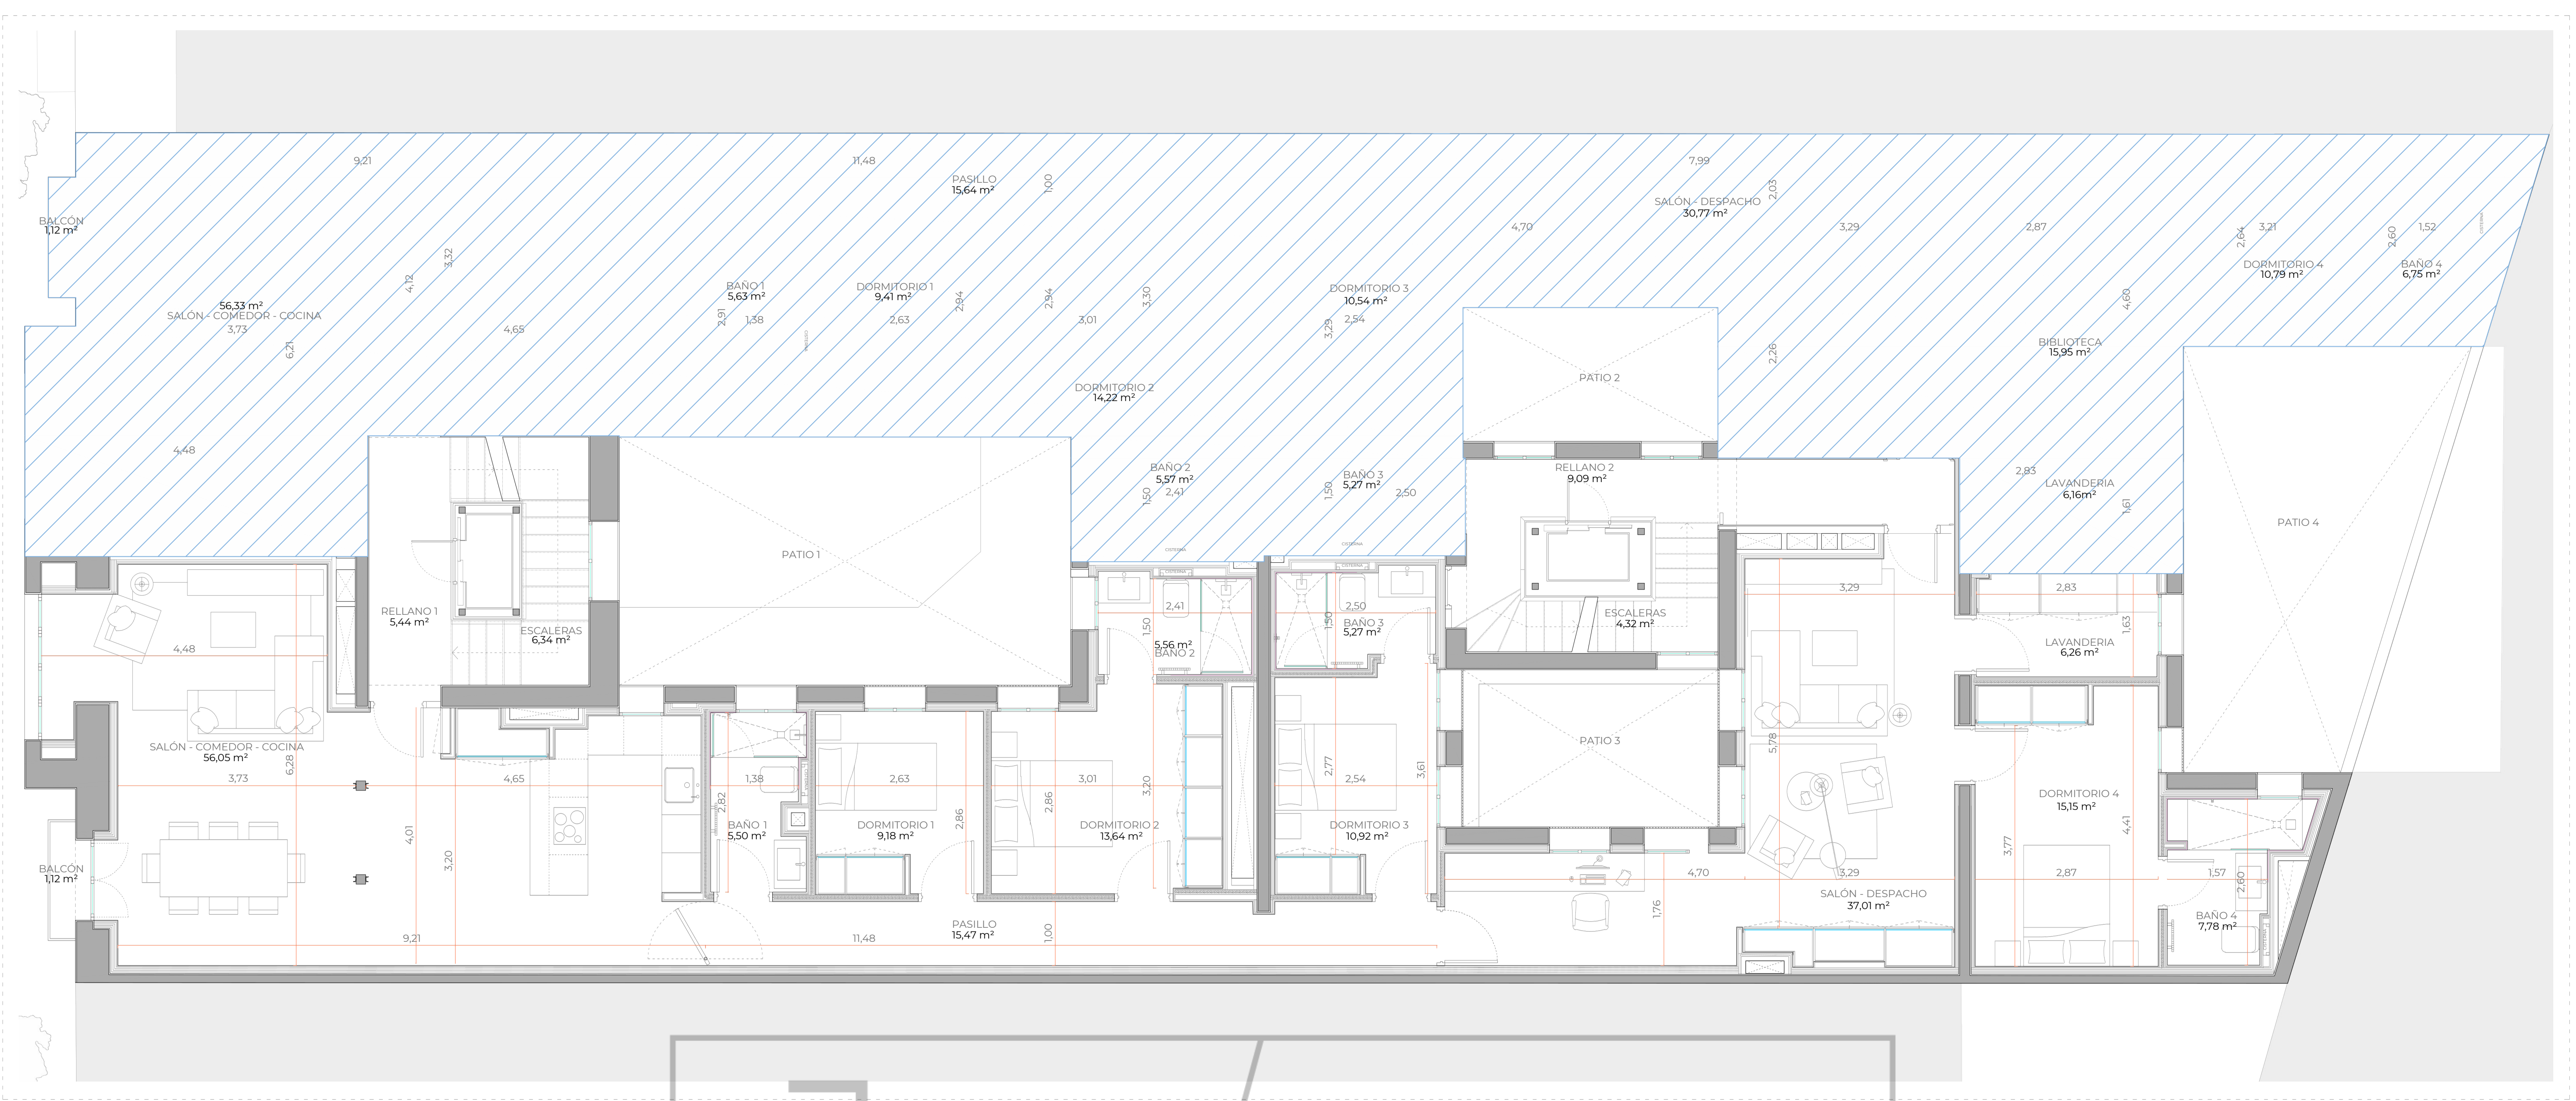

SUPERFICIE CONSTRUIDA	
TOTAL VIVIENDA 4ºB	235,61 m²
TOTAL VIVIENDA	188,90 m²
ZONAS COMUNES	46,71 m²

SUPERFICIE CONSTRUIDA VIVIENDA	
TOTAL VIVIENDA 4ºB	188,90m²
PASILLO	15,47m²
SALÓN-COMEDOR- COCINA	56,05m²
DORMITORIO 1	9,18m²
BAÑO 1	5,50m²
DORMITORIO 2	13,64m²
BAÑO 2	5,56m²
DORMITORIO 3	10,92m²
BAÑO 3	5,27m²
SALÓN - DESPACHO	37,01m²
DORMITORIO 4	15,15m²
BAÑO 4	7,78m²
LAVANDERÍA	6,26m²
BALCÓN	1,12m²



NOTAS

- Nose debe tomar medidas a escala de este plano, dado que puede presentar diferencias por impresión. Todas las medidas deben ser verificadas in situ antes de proceder.
- Todas las dimensiones se encuentran en metros, salvo anotación expresa de lo contrario.
- SPMX GROUP ARQUITECTURA debe ser notificada por escrito de cualquier discrepancia detectada.
- Las cotas mostradas en los planos no deben tomarse como definitivas, deben ser comprobadas in situ.

TÍTULO

PROYECTO BÁSICO Y DE EJECUCIÓN DE REHABILITACIÓN Y CONSOLIDACIÓN ESTRUCTURAL DE EDIFICIO PLURIFAMILIAR ENTRE MEDIANERAS CON 36 VIVIENDAS Y DOS LOCALES A EDIFICIO PLURIFAMILIAR ENTRE MEDIANERAS CON 18 VIVIENDAS Y 2 LOCALES SITO EN CALLE GENERAL PARDÍAS 20


FASE PROYECTO DE EJECUCIÓN

CÓDIGO DE PROYECTO GP20

TÍTULO

FICHA DE VIVIENDA PLANTA CUARTA NÚMERO B

PLANO Nº

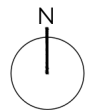

ficha 4º B