


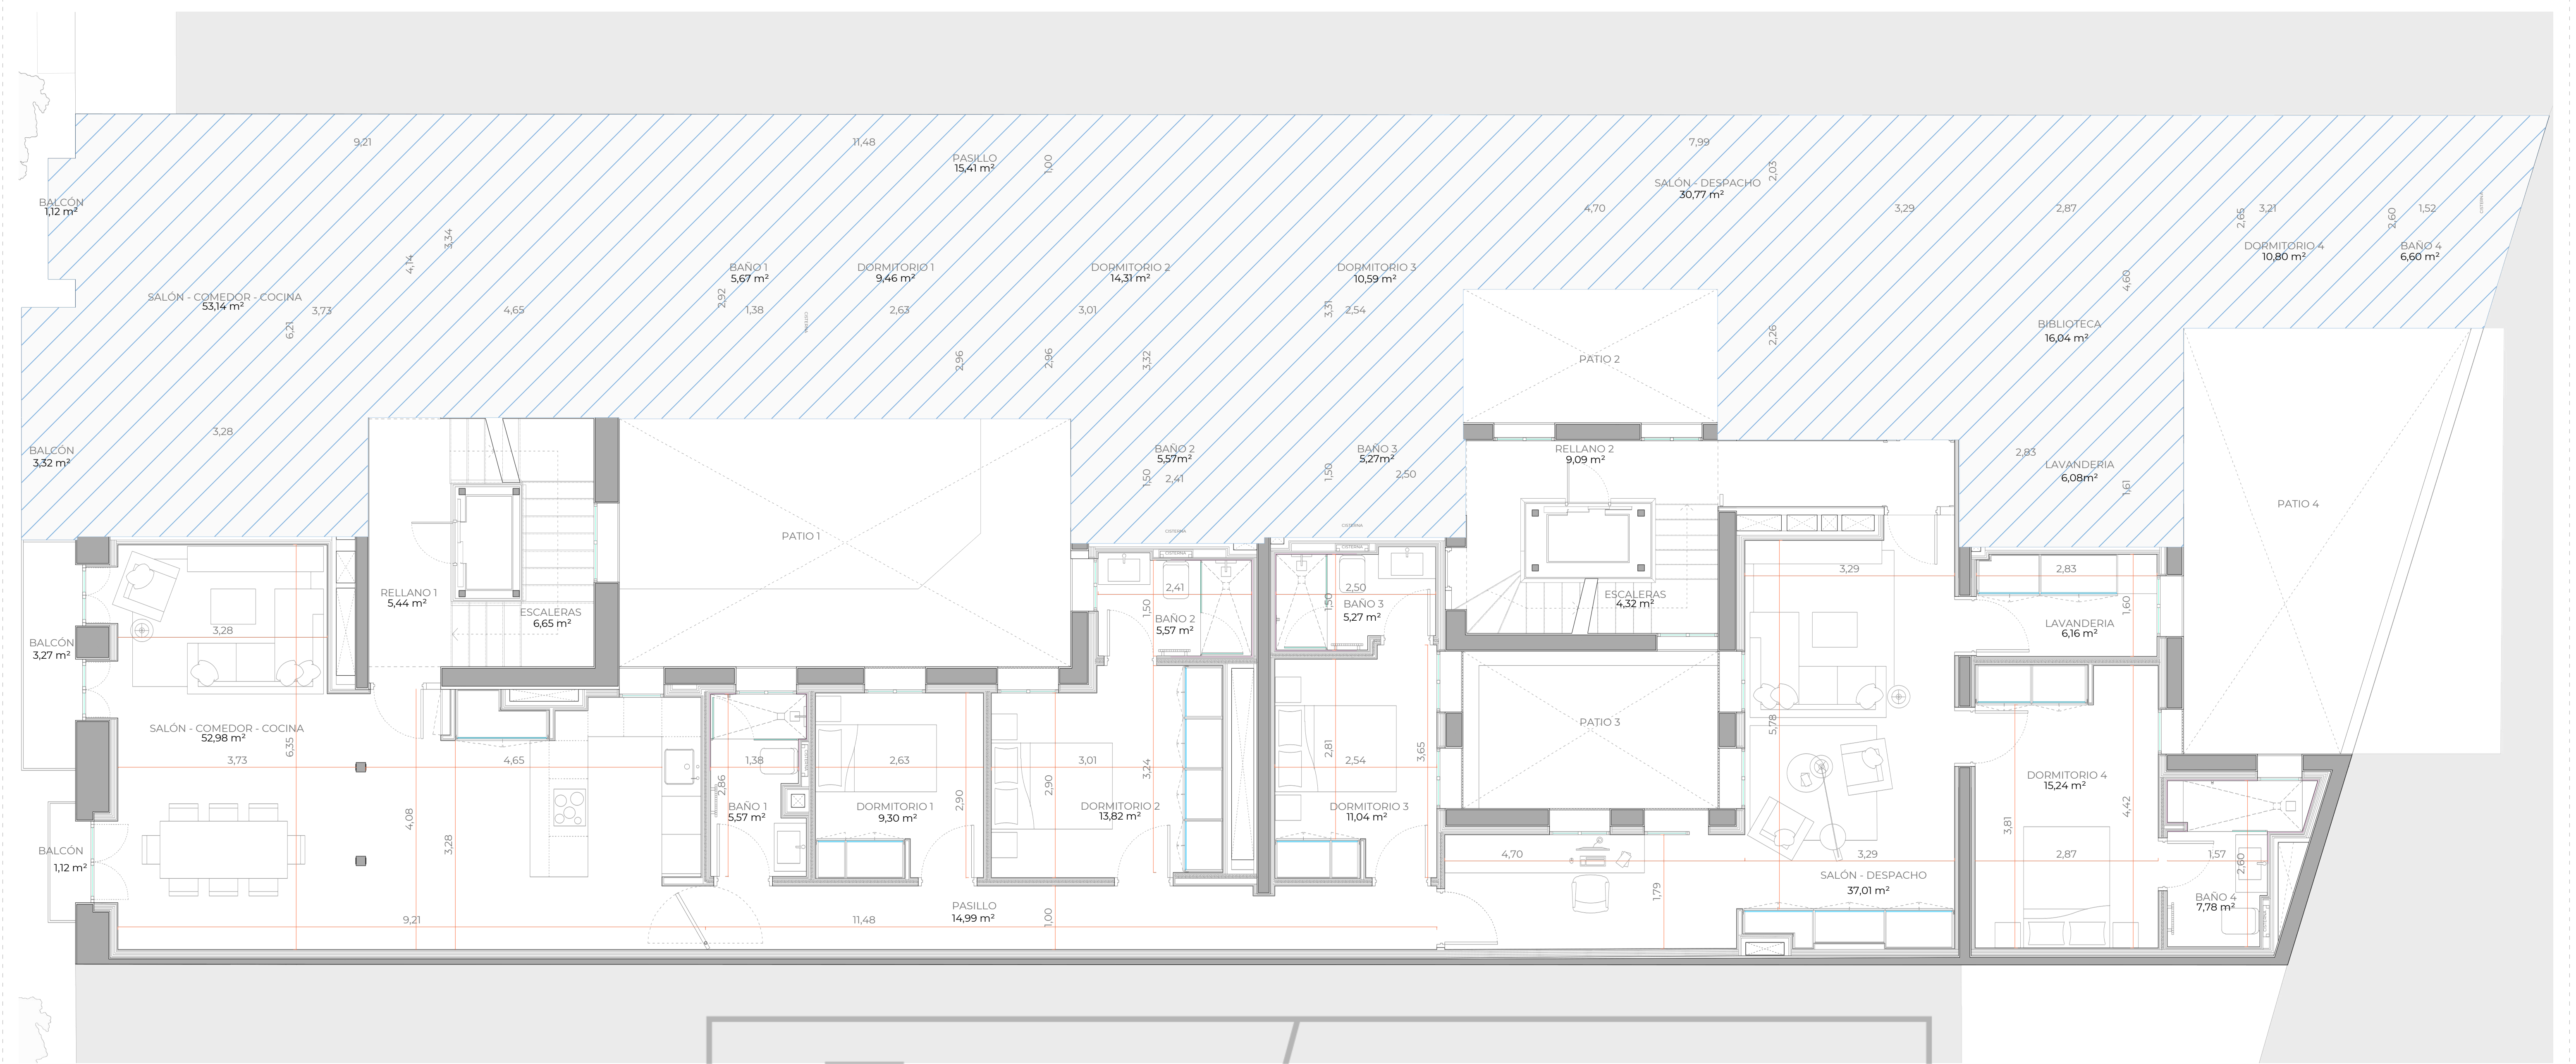

SUPERFICIE CONSTRUIDA	
TOTAL VIVIENDA 5ºB	235,75 m²
TOTAL VIVIENDA	189,11 m²
ZONAS COMUNES	46,64 m²

SUPERFICIE CONSTRUIDA VIVIENDA	
TOTAL VIVIENDA 5ºB	189,11m²
PASILLO	14,99m²
SALÓN -COMEDOR-COCINA	52,98m²
DORMITORIO 1	9,30m²
BAÑO 1	5,57m²
DORMITORIO 2	13,82m²
BAÑO 2	5,57m²
DORMITORIO 3	11,04m²
BAÑO 3	5,27m²
SALÓN - DESPACHO	37,01m²
DORMITORIO 4	15,24m²
BAÑO 4	7,78m²
LAVANDERÍA	6,16m²
BALCONES	4,39m²



NOTAS

- Nose debe tomar medidas a escala de este plano, dado que puede presentar diferencias por impresión. Todas las medidas deben ser verificadas in situ antes de proceder.
- Todas las dimensiones se encuentran en metros, salvo anotación expresa de lo contrario.
- SPMX GROUP ARQUITECTURA debe ser notificada por escrito de cualquier discrepancia detectada.
- Las cotas mostradas en los planos no deben tomarse como definitivas, deben ser comprobadas in situ.

TÍTULO

PROYECTO BÁSICO Y DE EJECUCIÓN DE REHABILITACIÓN Y CONSOLIDACIÓN ESTRUCTURAL DE EDIFICIO PLURIFAMILIAR ENTRE MEDIANERAS CON 36 VIVIENDAS Y DOS LOCALES A EDIFICIO PLURIFAMILIAR ENTRE MEDIANERAS CON 18 VIVIENDAS Y 2 LOCALES SITO EN CALLE GENERAL PARDIÑAS 20

FASE	PROYECTO DE EJECUCIÓN
CÓDIGO DE PROYECTO	GP20

TÍTULO

FICHA DE VIVIENDA
PLANTA QUINTA NÚMERO B

PLANO Nº

