


CUADRO DE SUPERFICIES CONSTRUIDAS

SUPERFICIE PARCELA			26.577,00	m ²
PLANTA BAJA				
Sup. cerrada vivienda	208,66	100	208,66	m ²
Aprovechamiento (en planta)	28,82	100	28,82	m ²
Sup. cerrada vivienda	171,86	100	171,86	m ²
TOTAL SUPERFICIE CONSTRUIDA	409,50			m ²



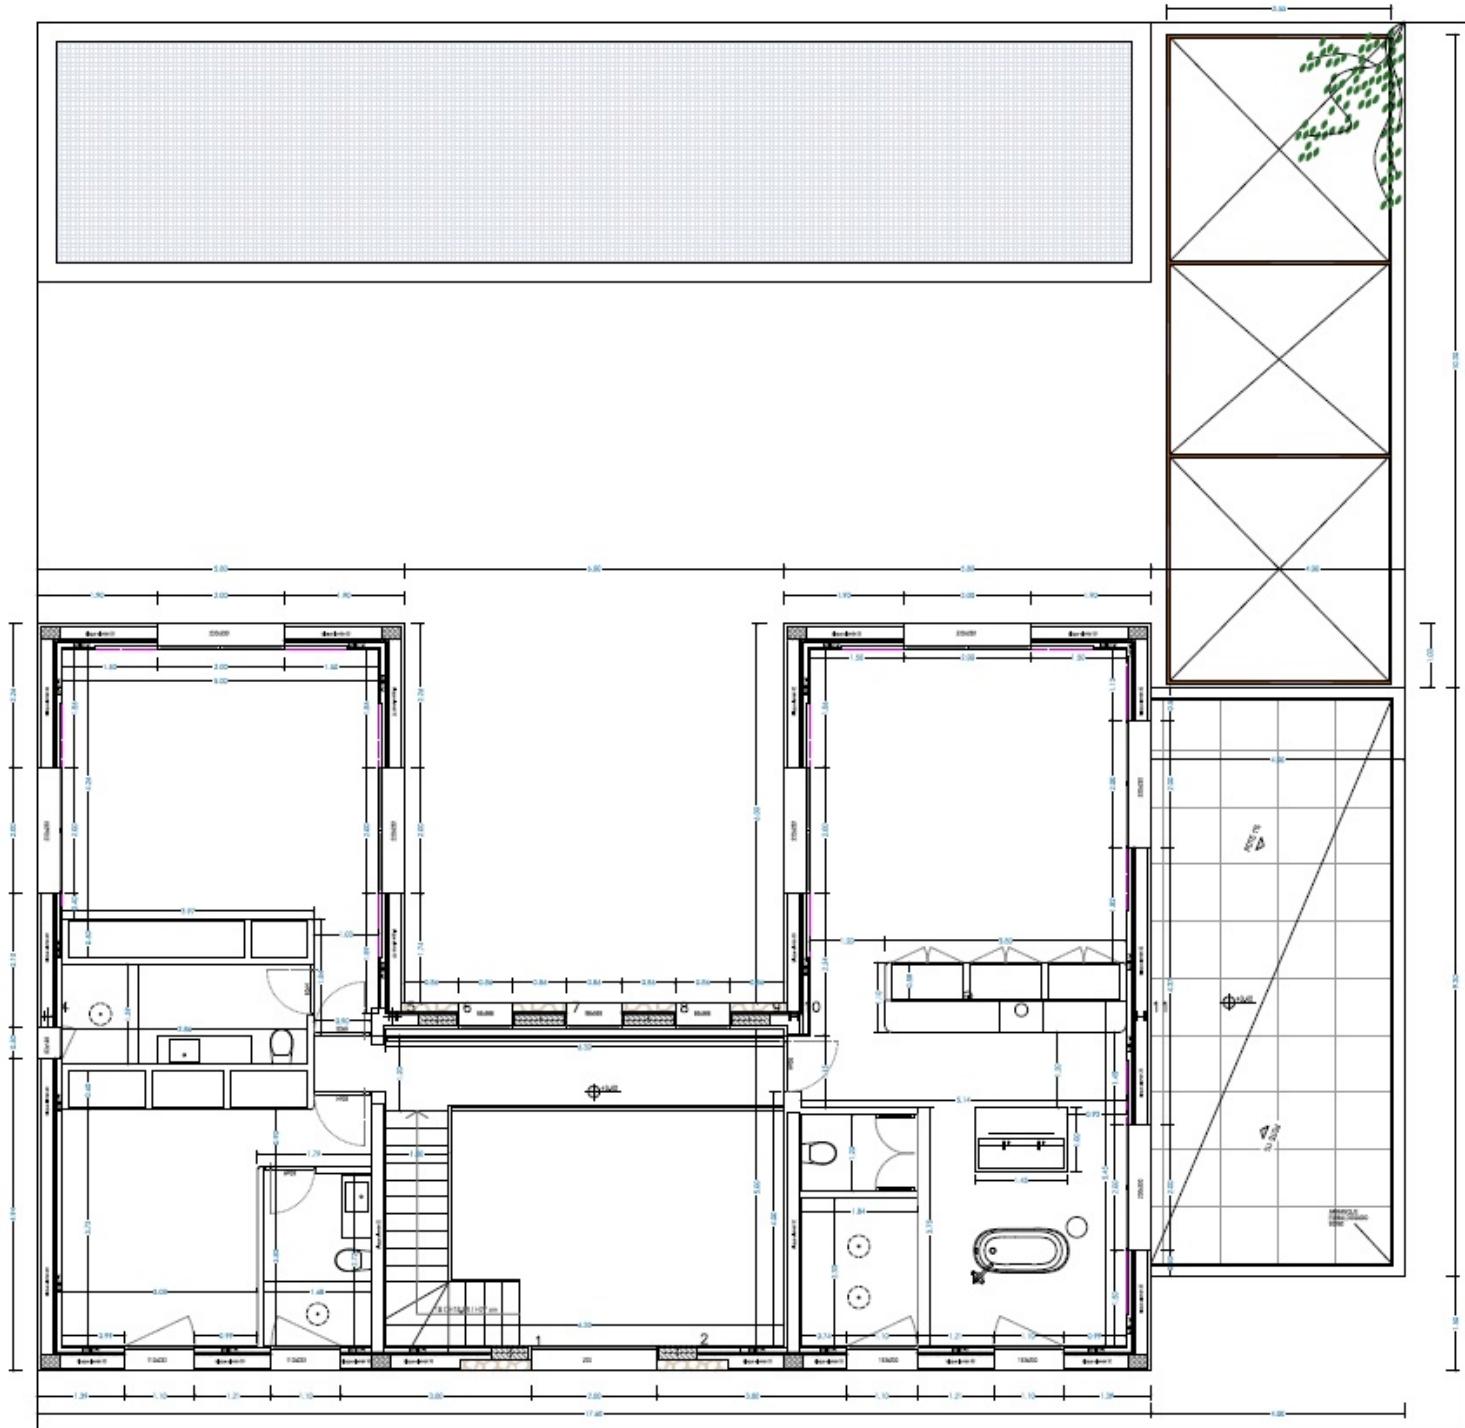

CUADRO DE SUPERFICIES CONSTRUIDAS

SUPERFICIE PARCELA	26.577,00	m ²	
PLANTA BAJA			
Sup. cerrada vivienda	208,68	100	208,68 m ²
PLANTA PRIMERA			
Sup. cerrada vivienda	171,48	100	171,48 m ²
TOTAL SUPERFICIES CONSTRUIDAS	409,38	m ²	

CUADRO DE SUPERFICIES ESTÁNDAR

ESTANCIAS	SI (m ²)	EV. (m ²)	SL (m ²)
PLANTA BAJA			
01. Vehículo	25,28	9,17	22,00
02. Aseo	2,93	2,93	3,42
03. Guardarropa			3,22
04. Desp. de visitas			2,17
05. Zona	5,06	5,06	25,00
06. Corredor	9,30	9,30	26,00
07. Cocina	2,93	2,93	20,15
08. Habitación 01	9,20	9,20	22,82
09. Bano 01	2,93	2,93	11,98
10. Despensa - Colchoneta			6,38
11. Salón de máquinas			5,77
PLANTA PRIMERA			
12. Pasillo			6,48
13. Habitación 02	6,47	6,47	18,02
14. Bano 02	2,93	2,93	6,78
15. Habitación 03	12,34	12,34	19,75
16. Bano 02	0,49	0,49	7,15
17. Vestidor	2,93	2,93	8,44
18. Habitación 04	12,80	12,80	35,00
19. Bano 04	2,93	2,93	15,46
TOTAL SUPERFICIES ESTÁNDARES	260,01		
20. Terraza P1			22,02
21. Terraza Adyacente			18,74
22. Terraza posterior			47,46
TOTAL SUPERFICIES OTROS EXTENSIOS	220,55		

