



ESTADO PROPUESTO	
SUP. CONSTRUIDA TOTAL	630.42 m ²
PS	24.24 m ²
PB	228.88 m ²
P1	224.96 m ²
P2	152.34 m ²
SUP. CONSTRUIDA COMPUTABLE TOTAL	606.18 m ²
SUP. PARCELA	415.31 m ²

ESTADO PROPUESTO				
	Sup. Útil	Sup. Ilum.	Sup. Vent	Altura
PL. SÓTANO				
DISTR. SÓTANO	15.79 m ²	-	-	1.93 m
PL. BAJA				
ENTRADA	6.51 m ²	4.27 m ²	4.27 m ²	3.19-4.14 m
DISTRIBUIDOR 1	7.34 m ²	-	-	3.19-3.00 m
LAVANDERÍA	10.47 m ²	2.20 m ²	2.20 m ²	3.13 m
ASEO 1	1.62 m ²	-	Forz.	2.35 m
ZONA ESCALERA PB	11.22 m ²	-	-	3.50-4.16 m
SALA DE ESTAR 1	18.78 m ²	3.21 m ²	3.21 m ²	3.50 m
PASO 1	7.50 m ²	4.69 m ²	4.69 m ²	2.70 m
SALÓN-COMEDOR-COCINA	51.60 m ²	12.08 m ²	Forz.	3.05-3.51 m
DESPENSA	1.60 m ²	-	-	2.50 m
SALA CHIMENEA	6.24 m ²	-	-	3.00 m
DISTRIBUIDOR 2	5.09 m ²	-	-	3.00 m
HABITACIÓN 1	21.39 m ²	3.17 m ²	3.17 m ²	3.00 m
SALA DE ESTAR 2	16.30 m ²	9.40 m ²	9.40 m ²	3.00 m
PATIO	6.90 m ²	-	-	-
PL. PRIMERA				
HABITACIÓN 2	20.18 m ²	3.21 m ²	3.21 m ²	2.96 m
ASEO 2	2.70 m ²	-	Forz.	2.60 m
ZONA ESCALERA PL.1	11.06 m ²	-	-	3.14 m
HABITACIÓN 3	10.40 m ²	2.19 m ²	2.19 m ²	2.86 m
PASO 2	13.79 m ²	3.56 m ²	3.56 m ²	2.86-2.91 m
DISTRIBUIDOR 3	4.53 m ²	-	-	2.72 m
BAÑO 1	4.37 m ²	0.14 m ²	Forz.	2.72 m
HABITACIÓN 4	18.04 m ²	4.77 m ²	4.77 m ²	2.91 m
HABITACIÓN 5 CON BAÑO	30.97 m ²	8.78 m ²	8.78 m ²	2.95 m
DISTRIBUIDOR 4	15.32 m ²	2.30 m ²	2.30 m ²	2.94 m
HABITACIÓN 6	15.09 m ²	4.93 m ²	4.93 m ²	2.94 m
VESTIDOR	8.82 m ²	-	-	2.94 m
BAÑO 2	6.78 m ²	-	-	2.94 m
PL. SEGUNDA				
HABITACIÓN 7	22.09 m ²	2.66 m ²	2.66 m ²	2.15 - 3.12 m
ASEO 3	2.93 m ²	-	Forz.	2.60 m
ZONA ESCALERA PL. 2	11.97 m ²	3.54 m ²	3.54 m ²	2.97 m
SALA DE ESTAR 3	19.22 m ²	1.64 m ²	1.64 m ²	2.81 - 4.04 m
PASO 3	7.01 m ²	1.64 m ²	1.64 m ²	2.90 - 3.44 m
HABITACIÓN 8	45.92 m ²	6.74 m ²	6.74 m ²	2.76 - 4.01 m
TERRAZA	15.51 m ²	-	-	-

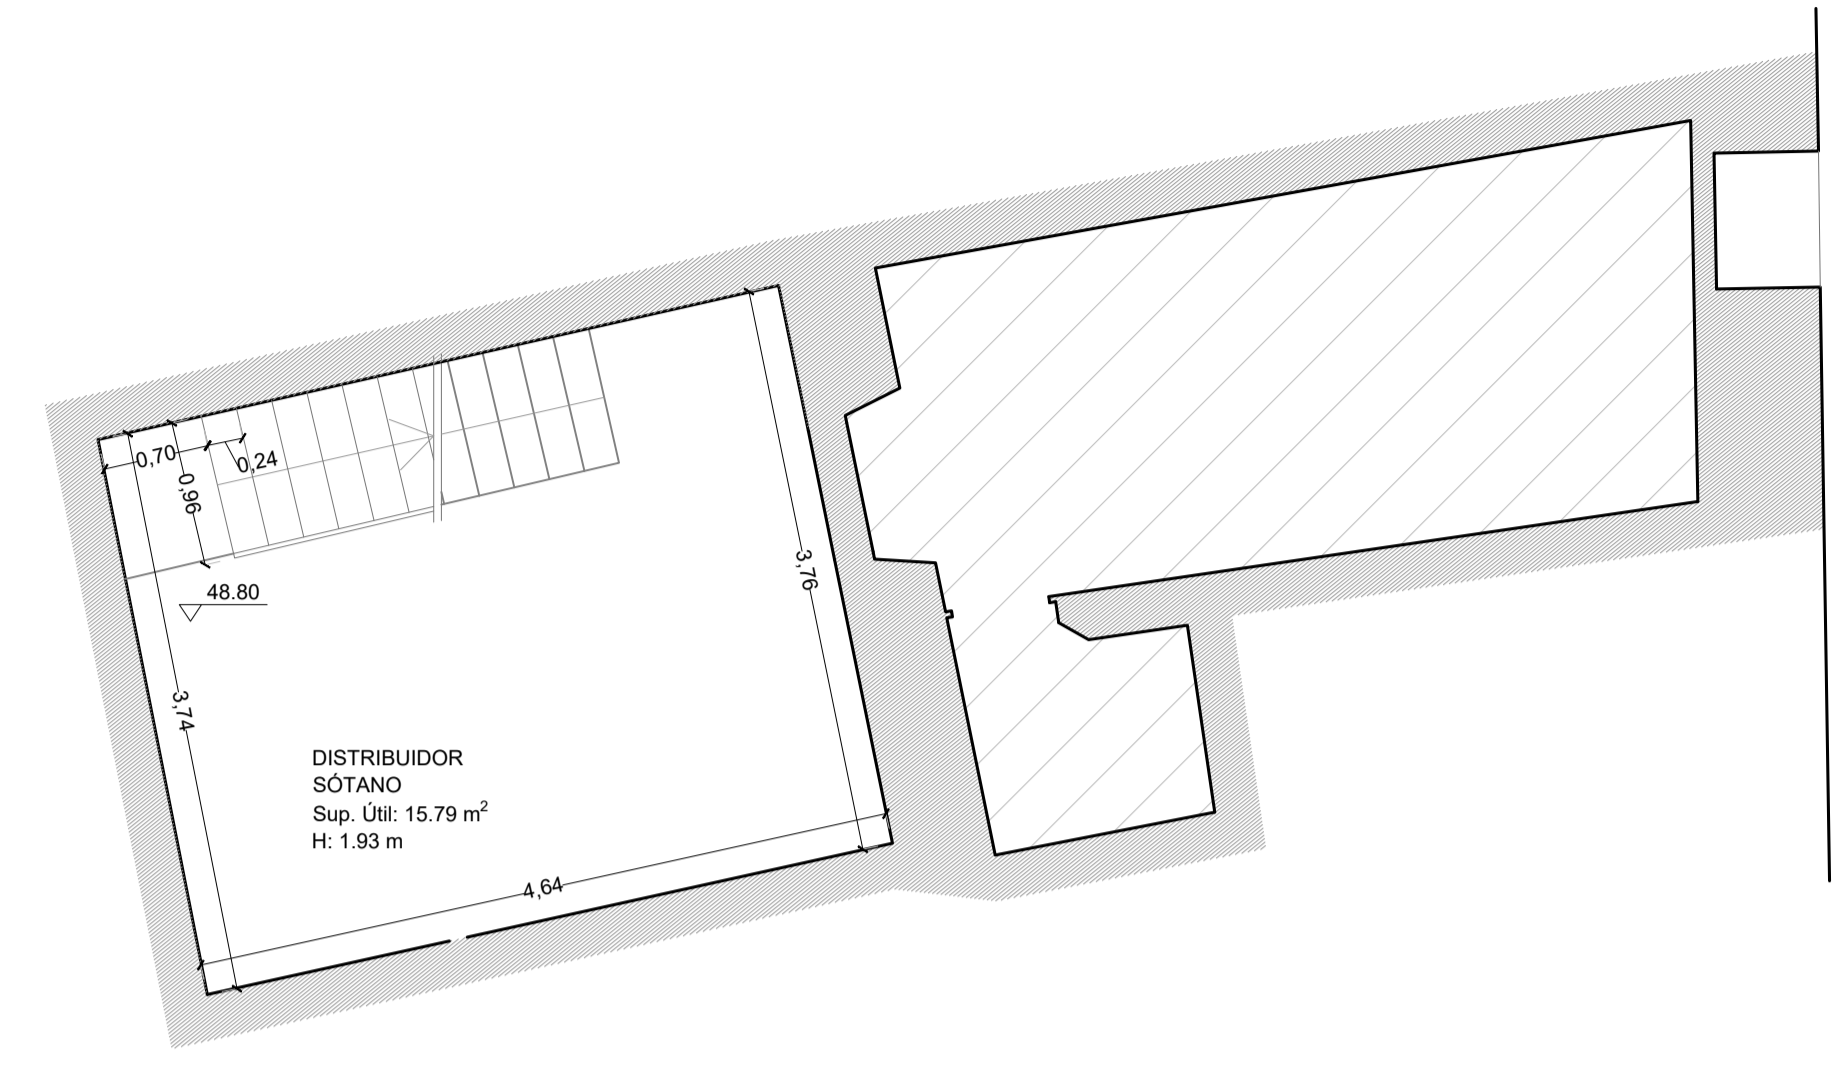


PLANTA SÓTANO

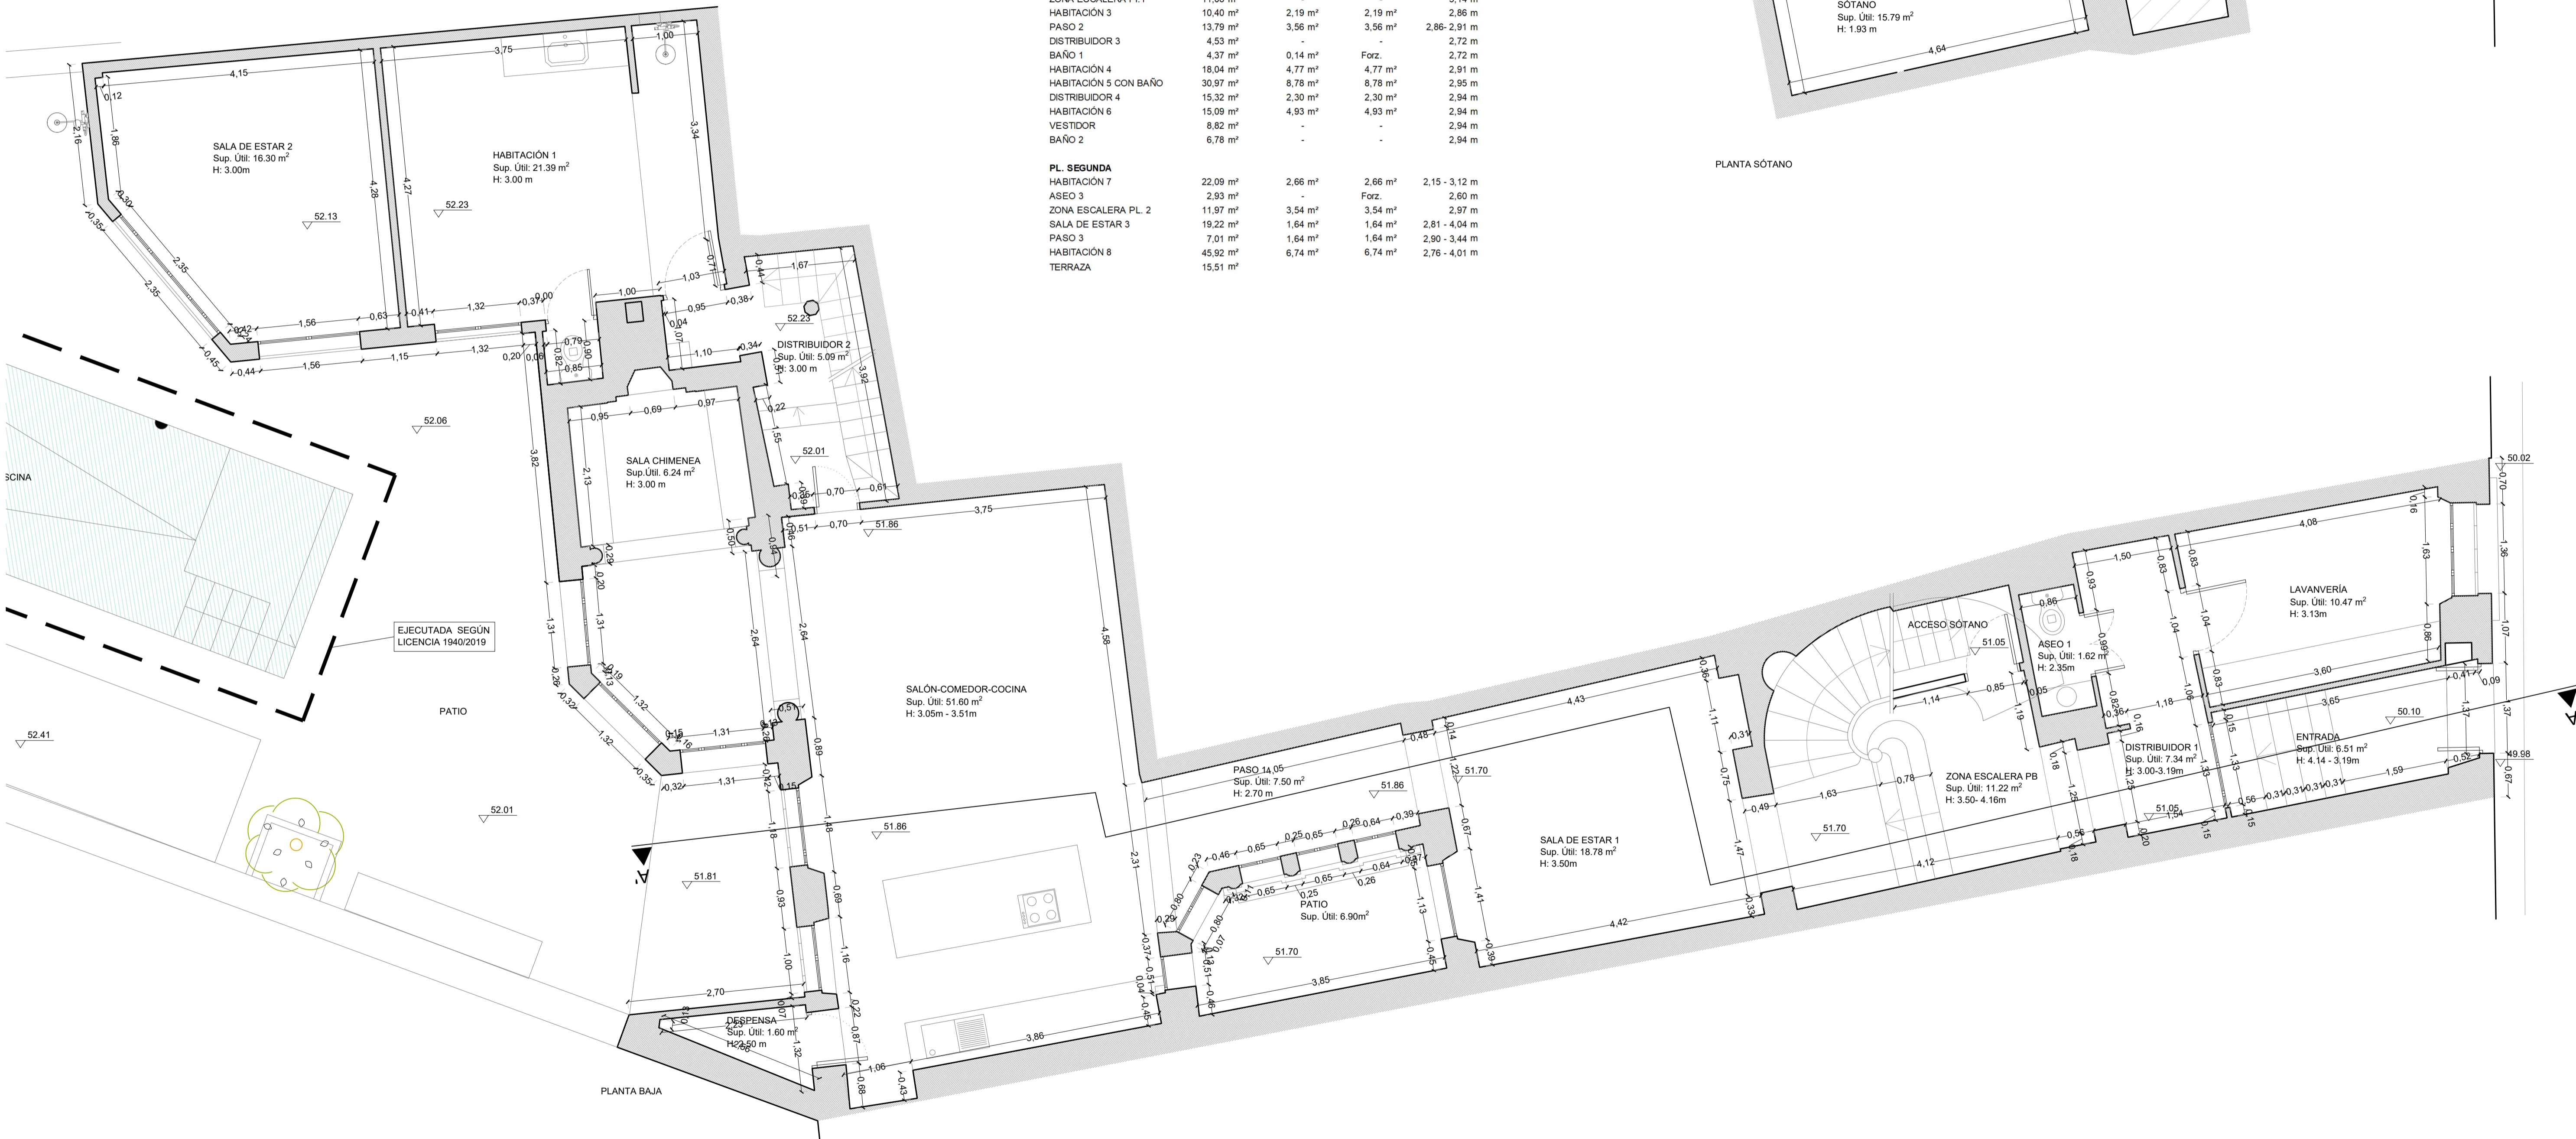

PLANTA BAJA

CARRER SANT BARTOMEU, 20

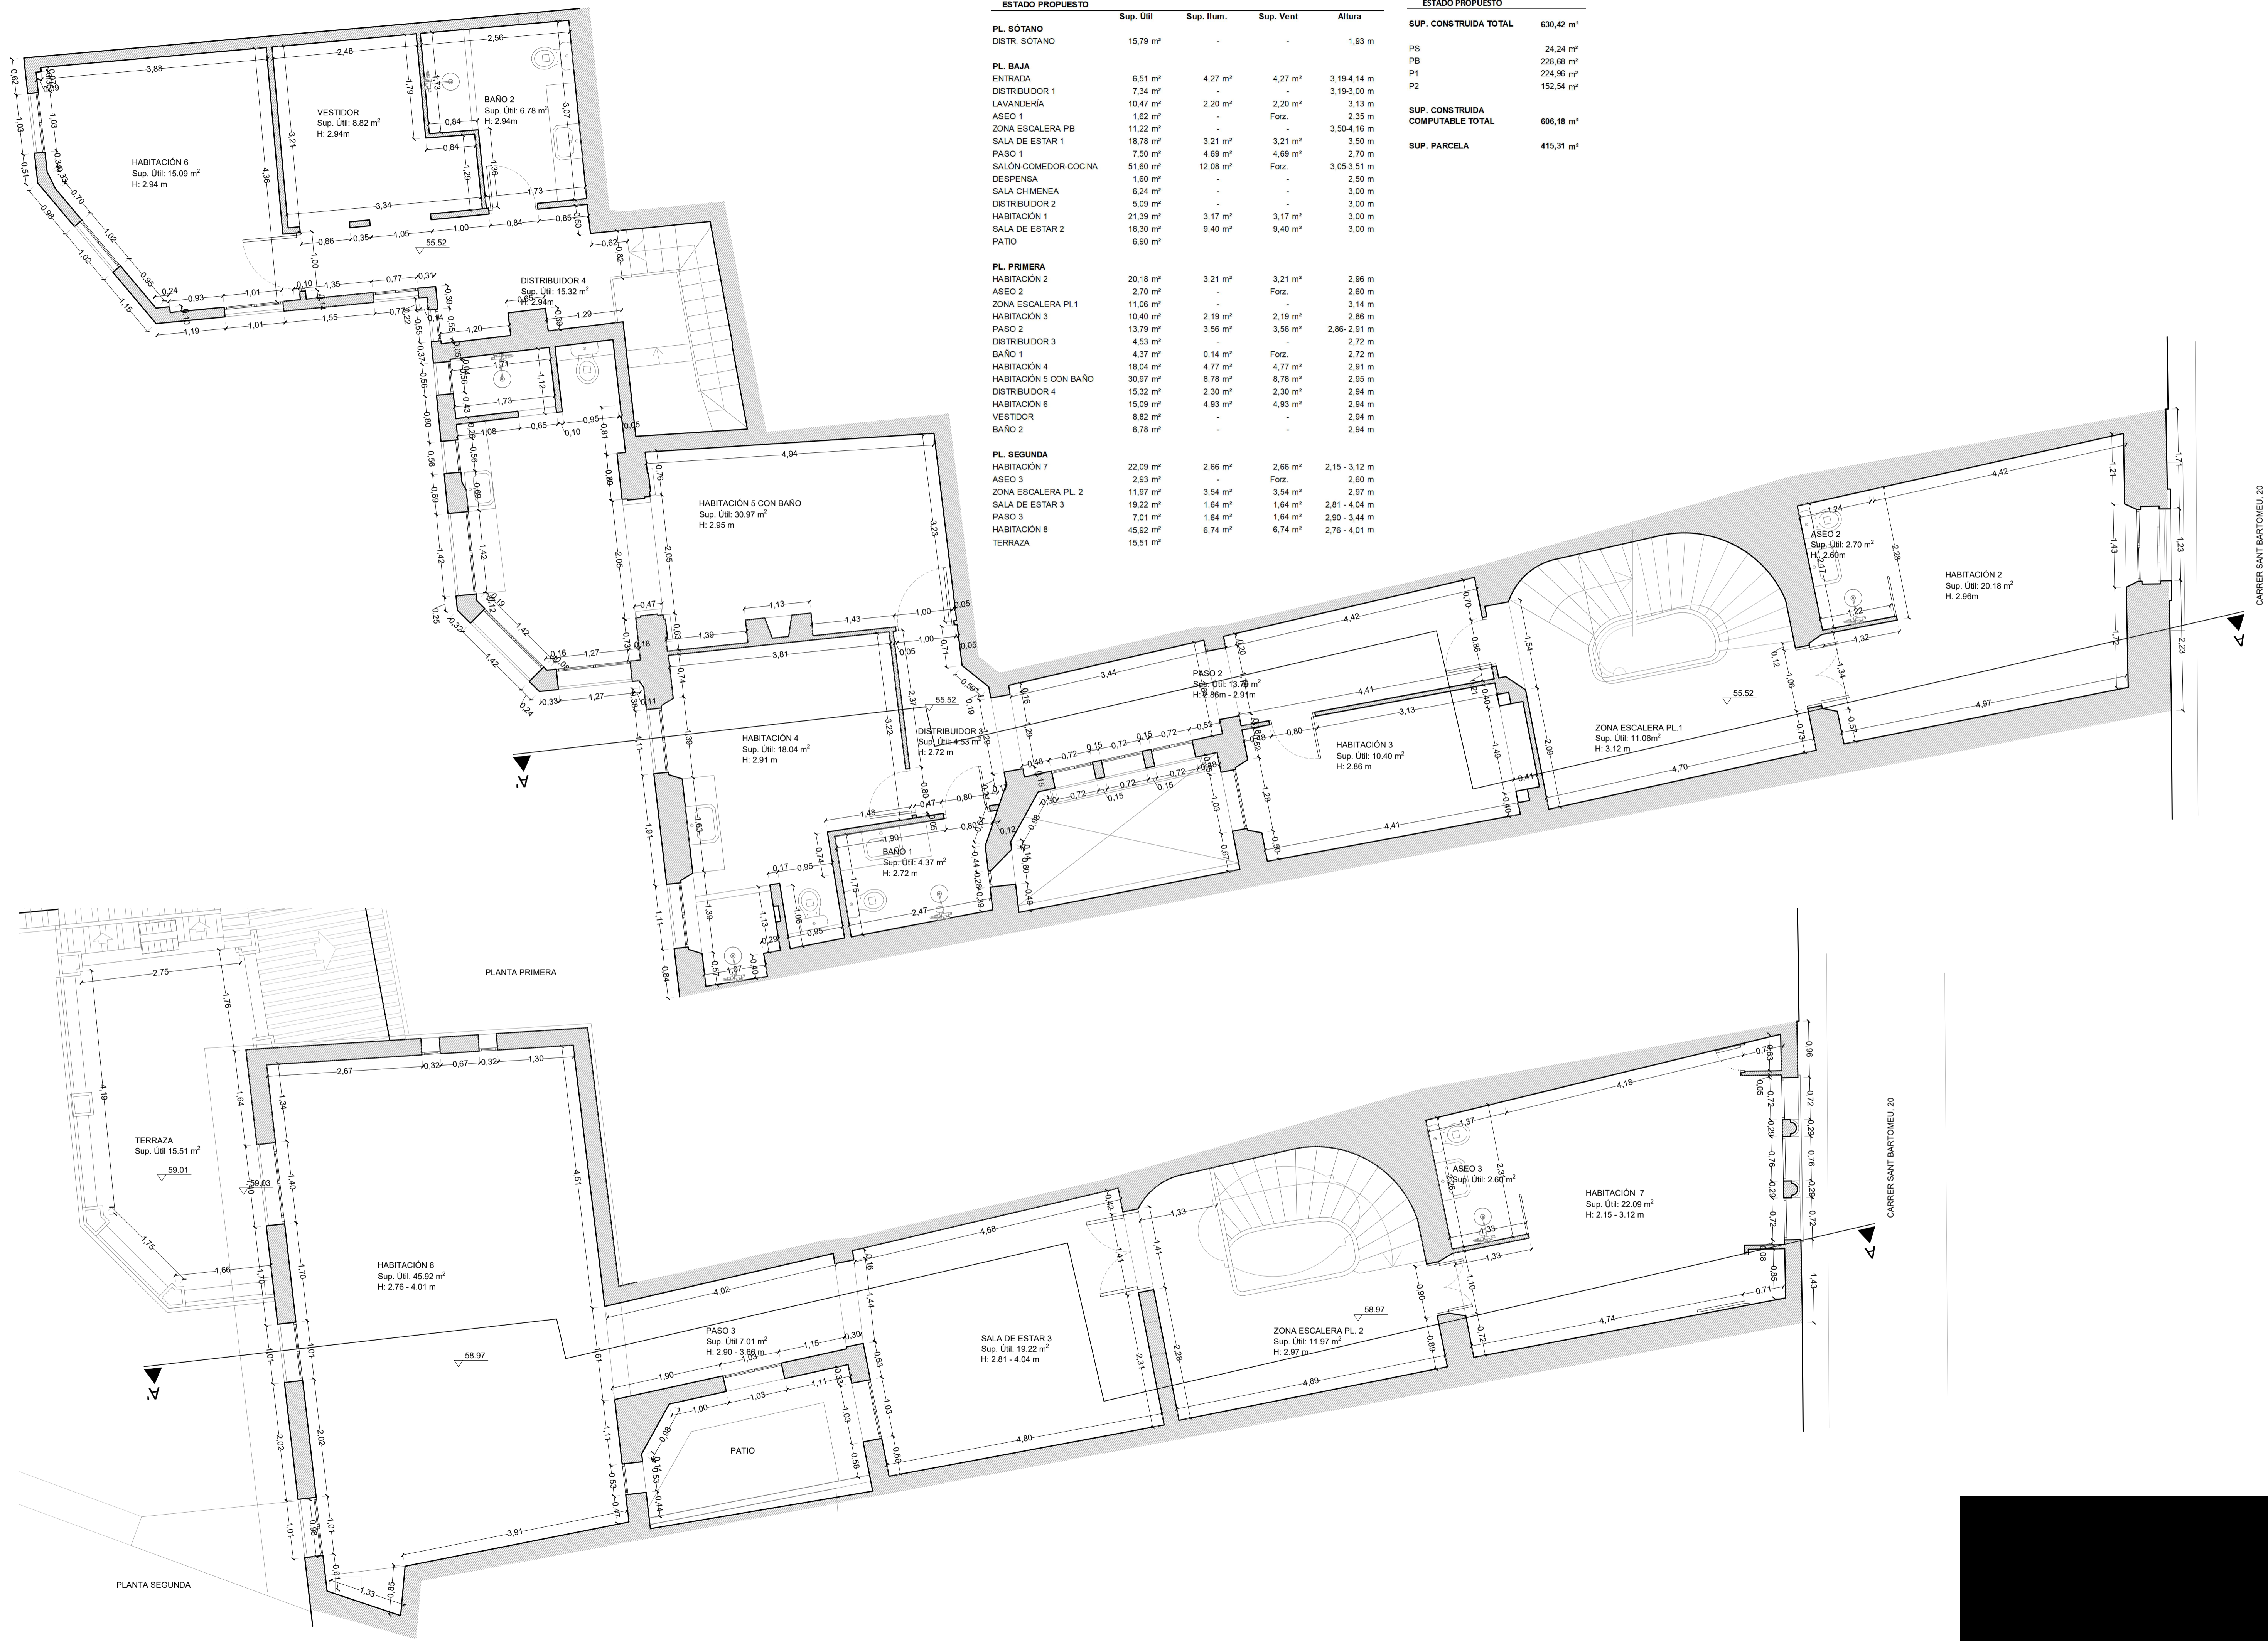

ESTADO PROPUESTO				ESTADO PROPUESTO	
	Sup. Útil	Sup. Ilum.	Sup. Vent	Altura	
PL. SÓTANO					SUP. CONSTRUIDA TOTAL 630,42 m ²
DISTR. SÓTANO	15,79 m ²	-	-	1,93 m	PS 24,24 m ²
PL. BAJA					PB 228,68 m ²
ENTRADA	6,51 m ²	4,27 m ²	4,27 m ²	3,19-4,14 m	P1 224,96 m ²
DISTRIBUIDOR 1	7,34 m ²	-	-	3,19-3,00 m	P2 152,54 m ²
LAVANDERÍA	10,47 m ²	2,20 m ²	2,20 m ²	3,13 m	SUP. CONSTRUIDA COMPUTABLE TOTAL 606,18 m ²
ASEO 1	1,62 m ²	-	Forz.	2,35 m	SUP. PARCELA 415,31 m ²
ZONA ESCALERA PB	11,22 m ²	-	-	3,50-4,16 m	
SALA DE ESTAR 1	18,78 m ²	3,21 m ²	3,21 m ²	3,50 m	
PASO 1	7,50 m ²	4,69 m ²	4,69 m ²	2,70 m	
SALÓN-COMEDOR-COCINA	51,60 m ²	12,08 m ²	Forz.	3,05-3,51 m	
DESPENSA	1,60 m ²	-	-	2,50 m	
SALA CHIMENEA	6,24 m ²	-	-	3,00 m	
DISTRIBUIDOR 2	5,09 m ²	-	-	3,00 m	
HABITACIÓN 1	21,39 m ²	3,17 m ²	3,17 m ²	3,00 m	
SALA DE ESTAR 2	16,30 m ²	9,40 m ²	9,40 m ²	3,00 m	
PATIO	6,90 m ²	-	-	-	
PL. PRIMERA					
HABITACIÓN 2	20,18 m ²	3,21 m ²	3,21 m ²	2,96 m	
ASEO 2	2,70 m ²	-	Forz.	2,60 m	
ZONA ESCALERA PL.1	11,06 m ²	-	-	3,14 m	
HABITACIÓN 3	10,40 m ²	2,19 m ²	2,19 m ²	2,86 m	
PASO 2	13,79 m ²	3,56 m ²	3,56 m ²	2,86-2,91 m	
DISTRIBUIDOR 3	4,53 m ²	-	-	2,72 m	
BAÑO 1	4,37 m ²	0,14 m ²	Forz.	2,72 m	
HABITACIÓN 4	18,04 m ²	4,77 m ²	4,77 m ²	2,91 m	
HABITACIÓN 5 CON BAÑO	30,97 m ²	8,78 m ²	8,78 m ²	2,95 m	
DISTRIBUIDOR 4	15,32 m ²	2,30 m ²	2,30 m ²	2,94 m	
HABITACIÓN 6	15,09 m ²	4,93 m ²	4,93 m ²	2,94 m	
VESTIDOR	8,82 m ²	-	-	2,94 m	
BAÑO 2	6,78 m ²	-	-	2,94 m	
PL. SEGUNDA					
HABITACIÓN 7	22,09 m ²	2,66 m ²	2,66 m ²	2,15 - 3,12 m	
ASEO 3	2,93 m ²	-	Forz.	2,60 m	
ZONA ESCALERA PL. 2	11,97 m ²	3,54 m ²	3,54 m ²	2,97 m	
SALA DE ESTAR 3	19,22 m ²	1,64 m ²	1,64 m ²	2,81 - 4,04 m	
PASO 3	7,01 m ²	1,64 m ²	1,64 m ²	2,90 - 3,44 m	
HABITACIÓN 8	45,92 m ²	6,74 m ²	6,74 m ²	2,76 - 4,01 m	
TERRAZA	15,51 m ²	-	-	-	

