


MANO DE SERVIDUMBRE

PARCELA N.º 989 POLIGONO N.º 3
 SANT LORENÇ DES CARDASSAR
 SUPERFICIE MEDIDA = 18378.00 m²

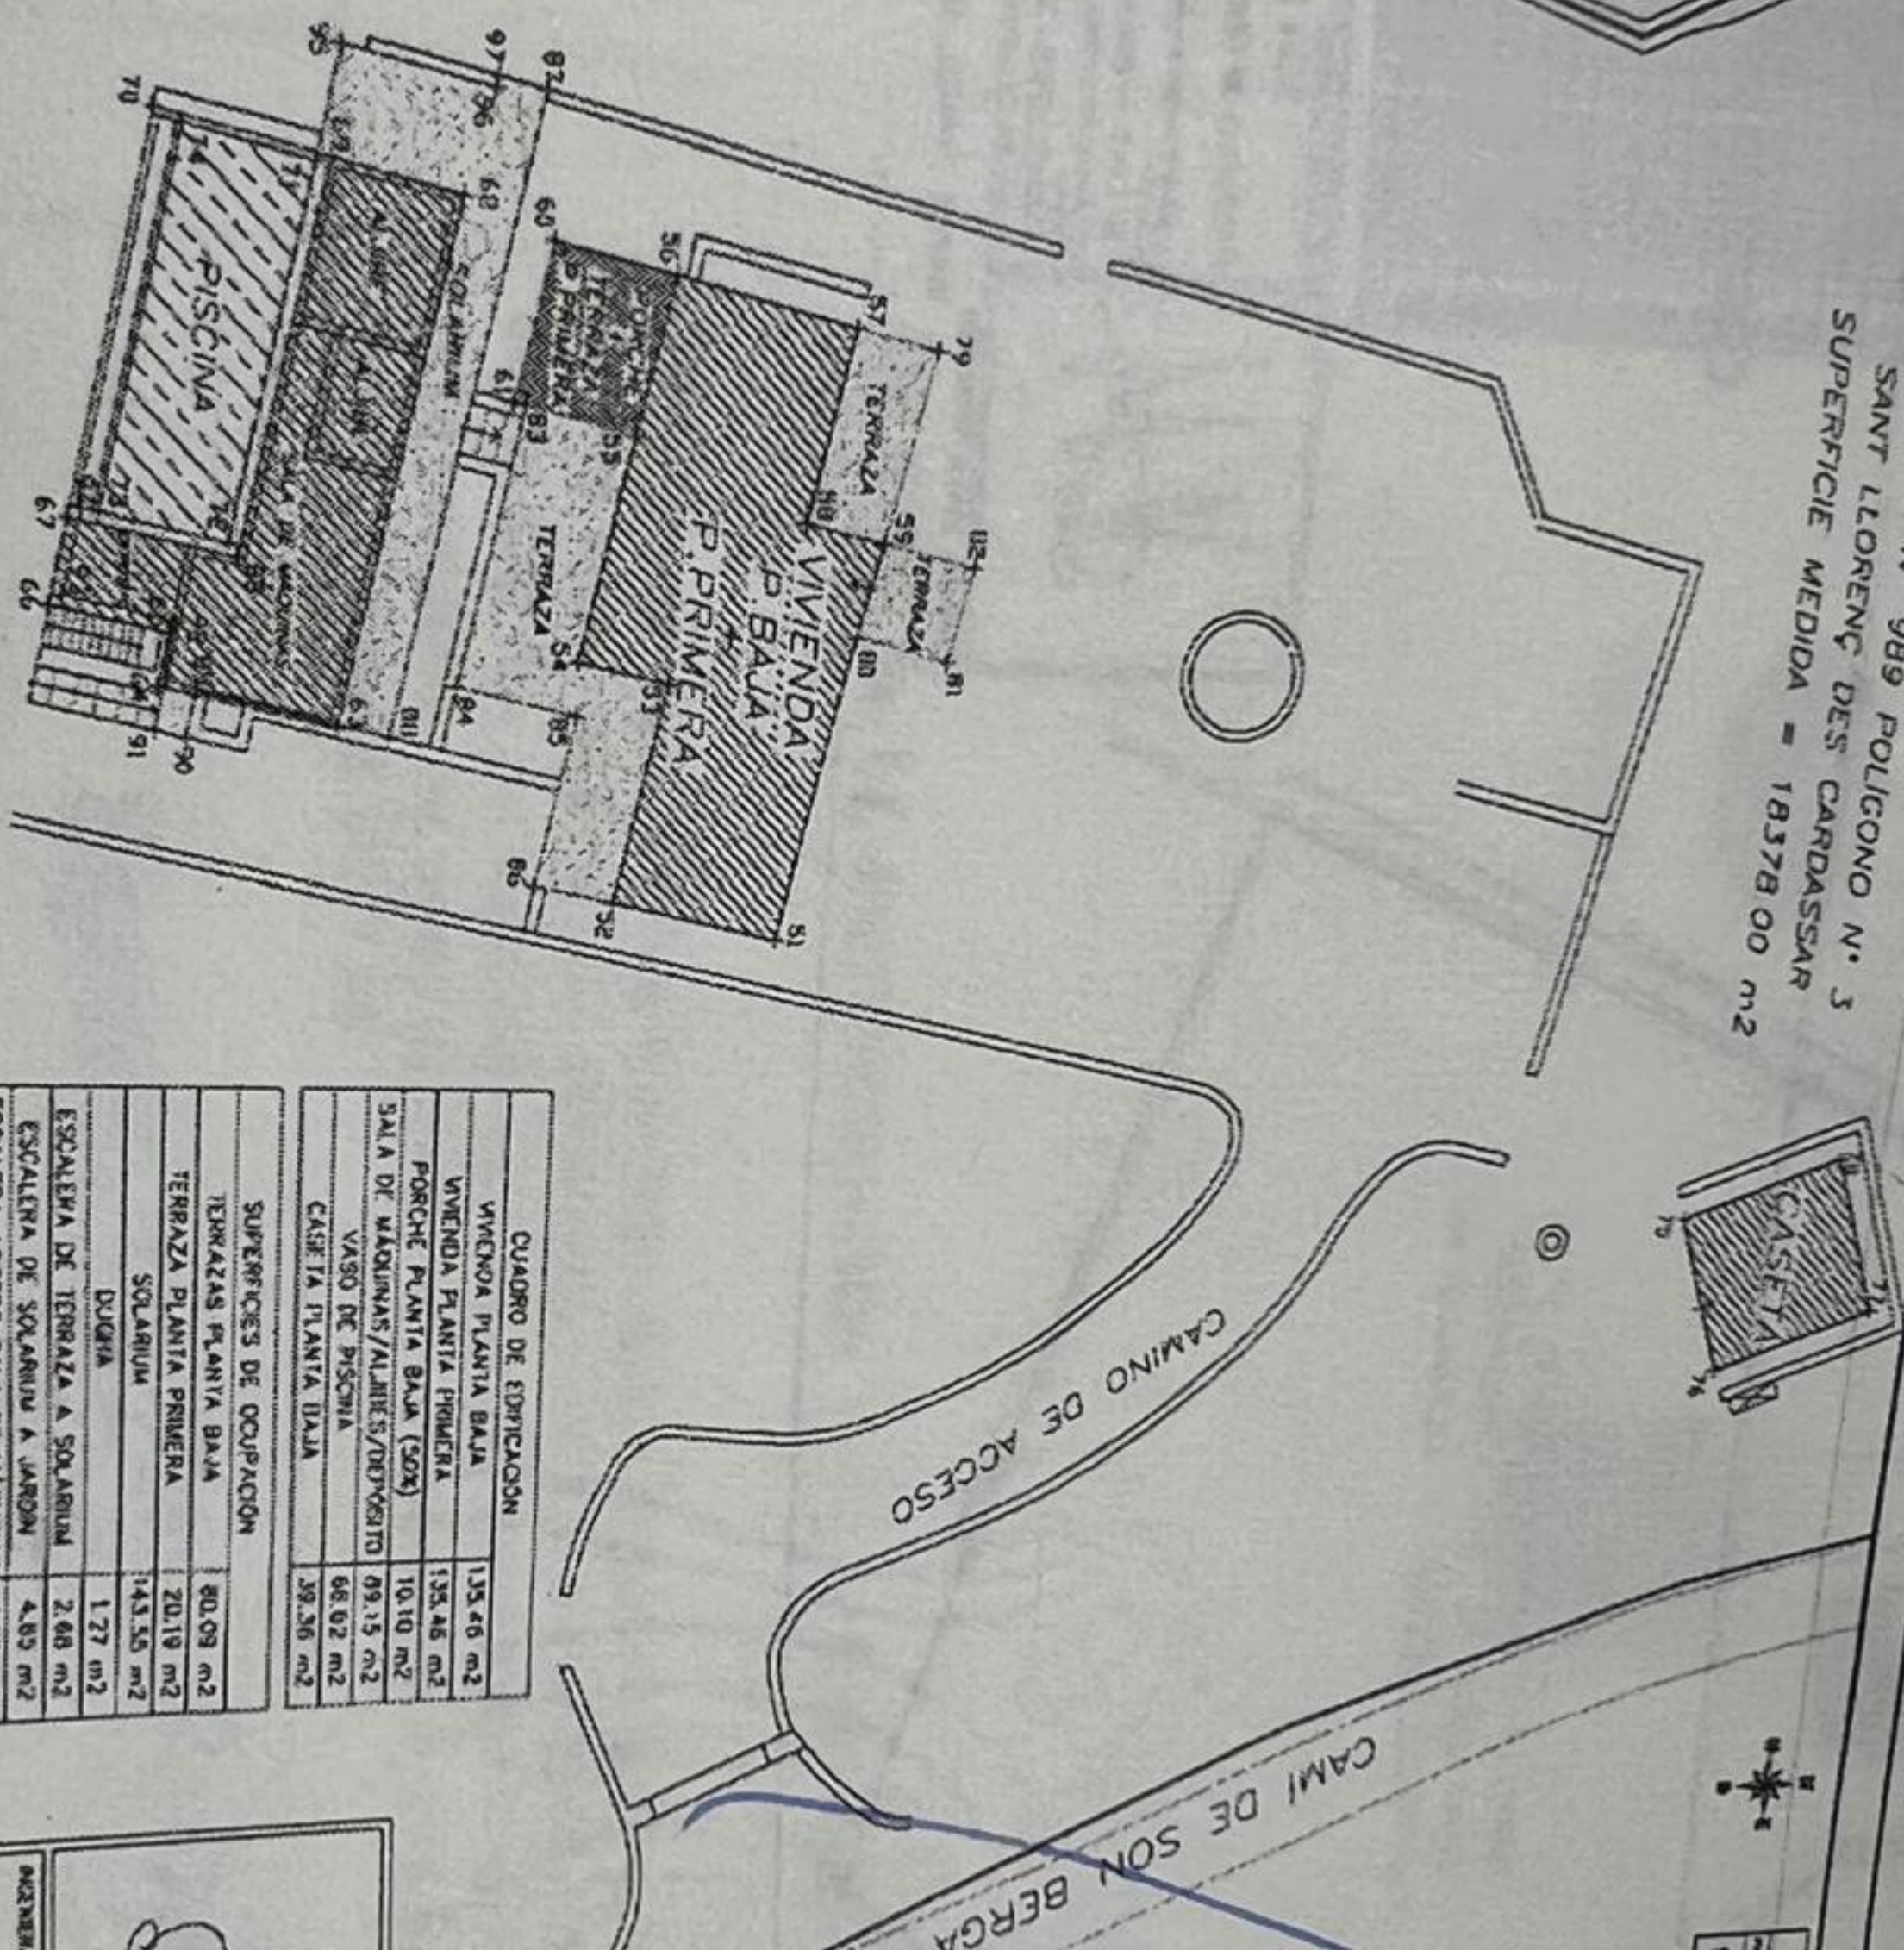

CUADRO DE EDIFICACION	
VIVIENDA PLANTA BAJA	135.46 m ²
VIVIENDA PLANTA PRIMERA	135.46 m ²
PORCHE PLANTA BAJA (50%)	10.10 m ²
SALA DE MAQUINAS/ALJIBE/DEPOSITO	69.15 m ²
VASO DE PISCINA	66.02 m ²
CASITA PLANTA BAJA	39.36 m ²
SUPERFICIES DE OCUPACION	
TERRAZAS PLANTA BAJA	80.09 m ²
TERRAZAS PLANTA PRIMERA	20.19 m ²
SOLARIUM	143.55 m ²
DUCHA	1.27 m ²
ESCALERA DE TERRAZA A SOLARIUM	2.68 m ²
ESCALERA DE SOLARIUM A JARDIN	4.80 m ²
ESCALERA ACCESO SALA DE MAQUINAS	4.30 m ²

CIUDADO DE SERVIDUMBRE EN SANT LORENÇ DES CARDASSAR

PARCELA N.º 989 POLIGONO N.º 3

18072.00 m² 4.83178.00 m²

COORD. ETRS-89 TERRAZA NORTE VIVIENDA

57	525270.241	4382008.000
58	525254.181	4382002.839
59	525248.881	4382000.000
60	525240.000	4382000.000
61	525230.000	4382000.000
62	525220.000	4382000.000

COORD. ETRS-89 TERRAZA SUR VIVIENDA

63	525220.000	4381998.424
64	525210.000	4381998.424
65	525200.000	4381998.424
66	525190.000	4381998.424
67	525180.000	4381998.424
68	525170.000	4381998.424

COORD. ETRS-89 CASITA PLANTA BAJA

69	525170.000	4381998.424
70	525160.000	4381998.424
71	525150.000	4381998.424
72	525140.000	4381998.424
73	525130.000	4381998.424
74	525120.000	4381998.424

COORD. ETRS-89 VASO DE PISCINA

75	525120.000	4381998.424
76	525110.000	4381998.424
77	525100.000	4381998.424
78	525090.000	4381998.424
79	525080.000	4381998.424
80	525070.000	4381998.424

COORD. ETRS-89 TERRAZA NORTE VIVIENDA

81	525070.000	4381998.424
82	525060.000	4381998.424
83	525050.000	4381998.424
84	525040.000	4381998.424
85	525030.000	4381998.424
86	525020.000	4381998.424

COORD. ETRS-89 TERRAZA SUR VIVIENDA

87	525020.000	4381998.424
88	525010.000	4381998.424
89	525000.000	4381998.424
90	524990.000	4381998.424
91	524980.000	4381998.424
92	524970.000	4381998.424

COORD. ETRS-89 CASITA PLANTA BAJA

93	524970.000	4381998.424
94	524960.000	4381998.424
95	524950.000	4381998.424
96	524940.000	4381998.424
97	524930.000	4381998.424
98	524920.000	4381998.424

COORD. ETRS-89 VASO DE PISCINA

99	524920.000	4381998.424
100	524910.000	4381998.424
101	524900.000	4381998.424
102	524890.000	4381998.424
103	524880.000	4381998.424
104	524870.000	4381998.424

PLANO DE EDIFICACIONES, ESPESORES

SON BERGA


PARCELA N.º 989 POLIGONO N.º 3

SITUACION: T.M. SANT LORENÇ DES CARDASSAR

PLANO: COORD. ETRS-89 EDIFICACIONES

ESCALE: 1/750

MARIA ISABEL MUÑOZ LOPEZ COL. 2685

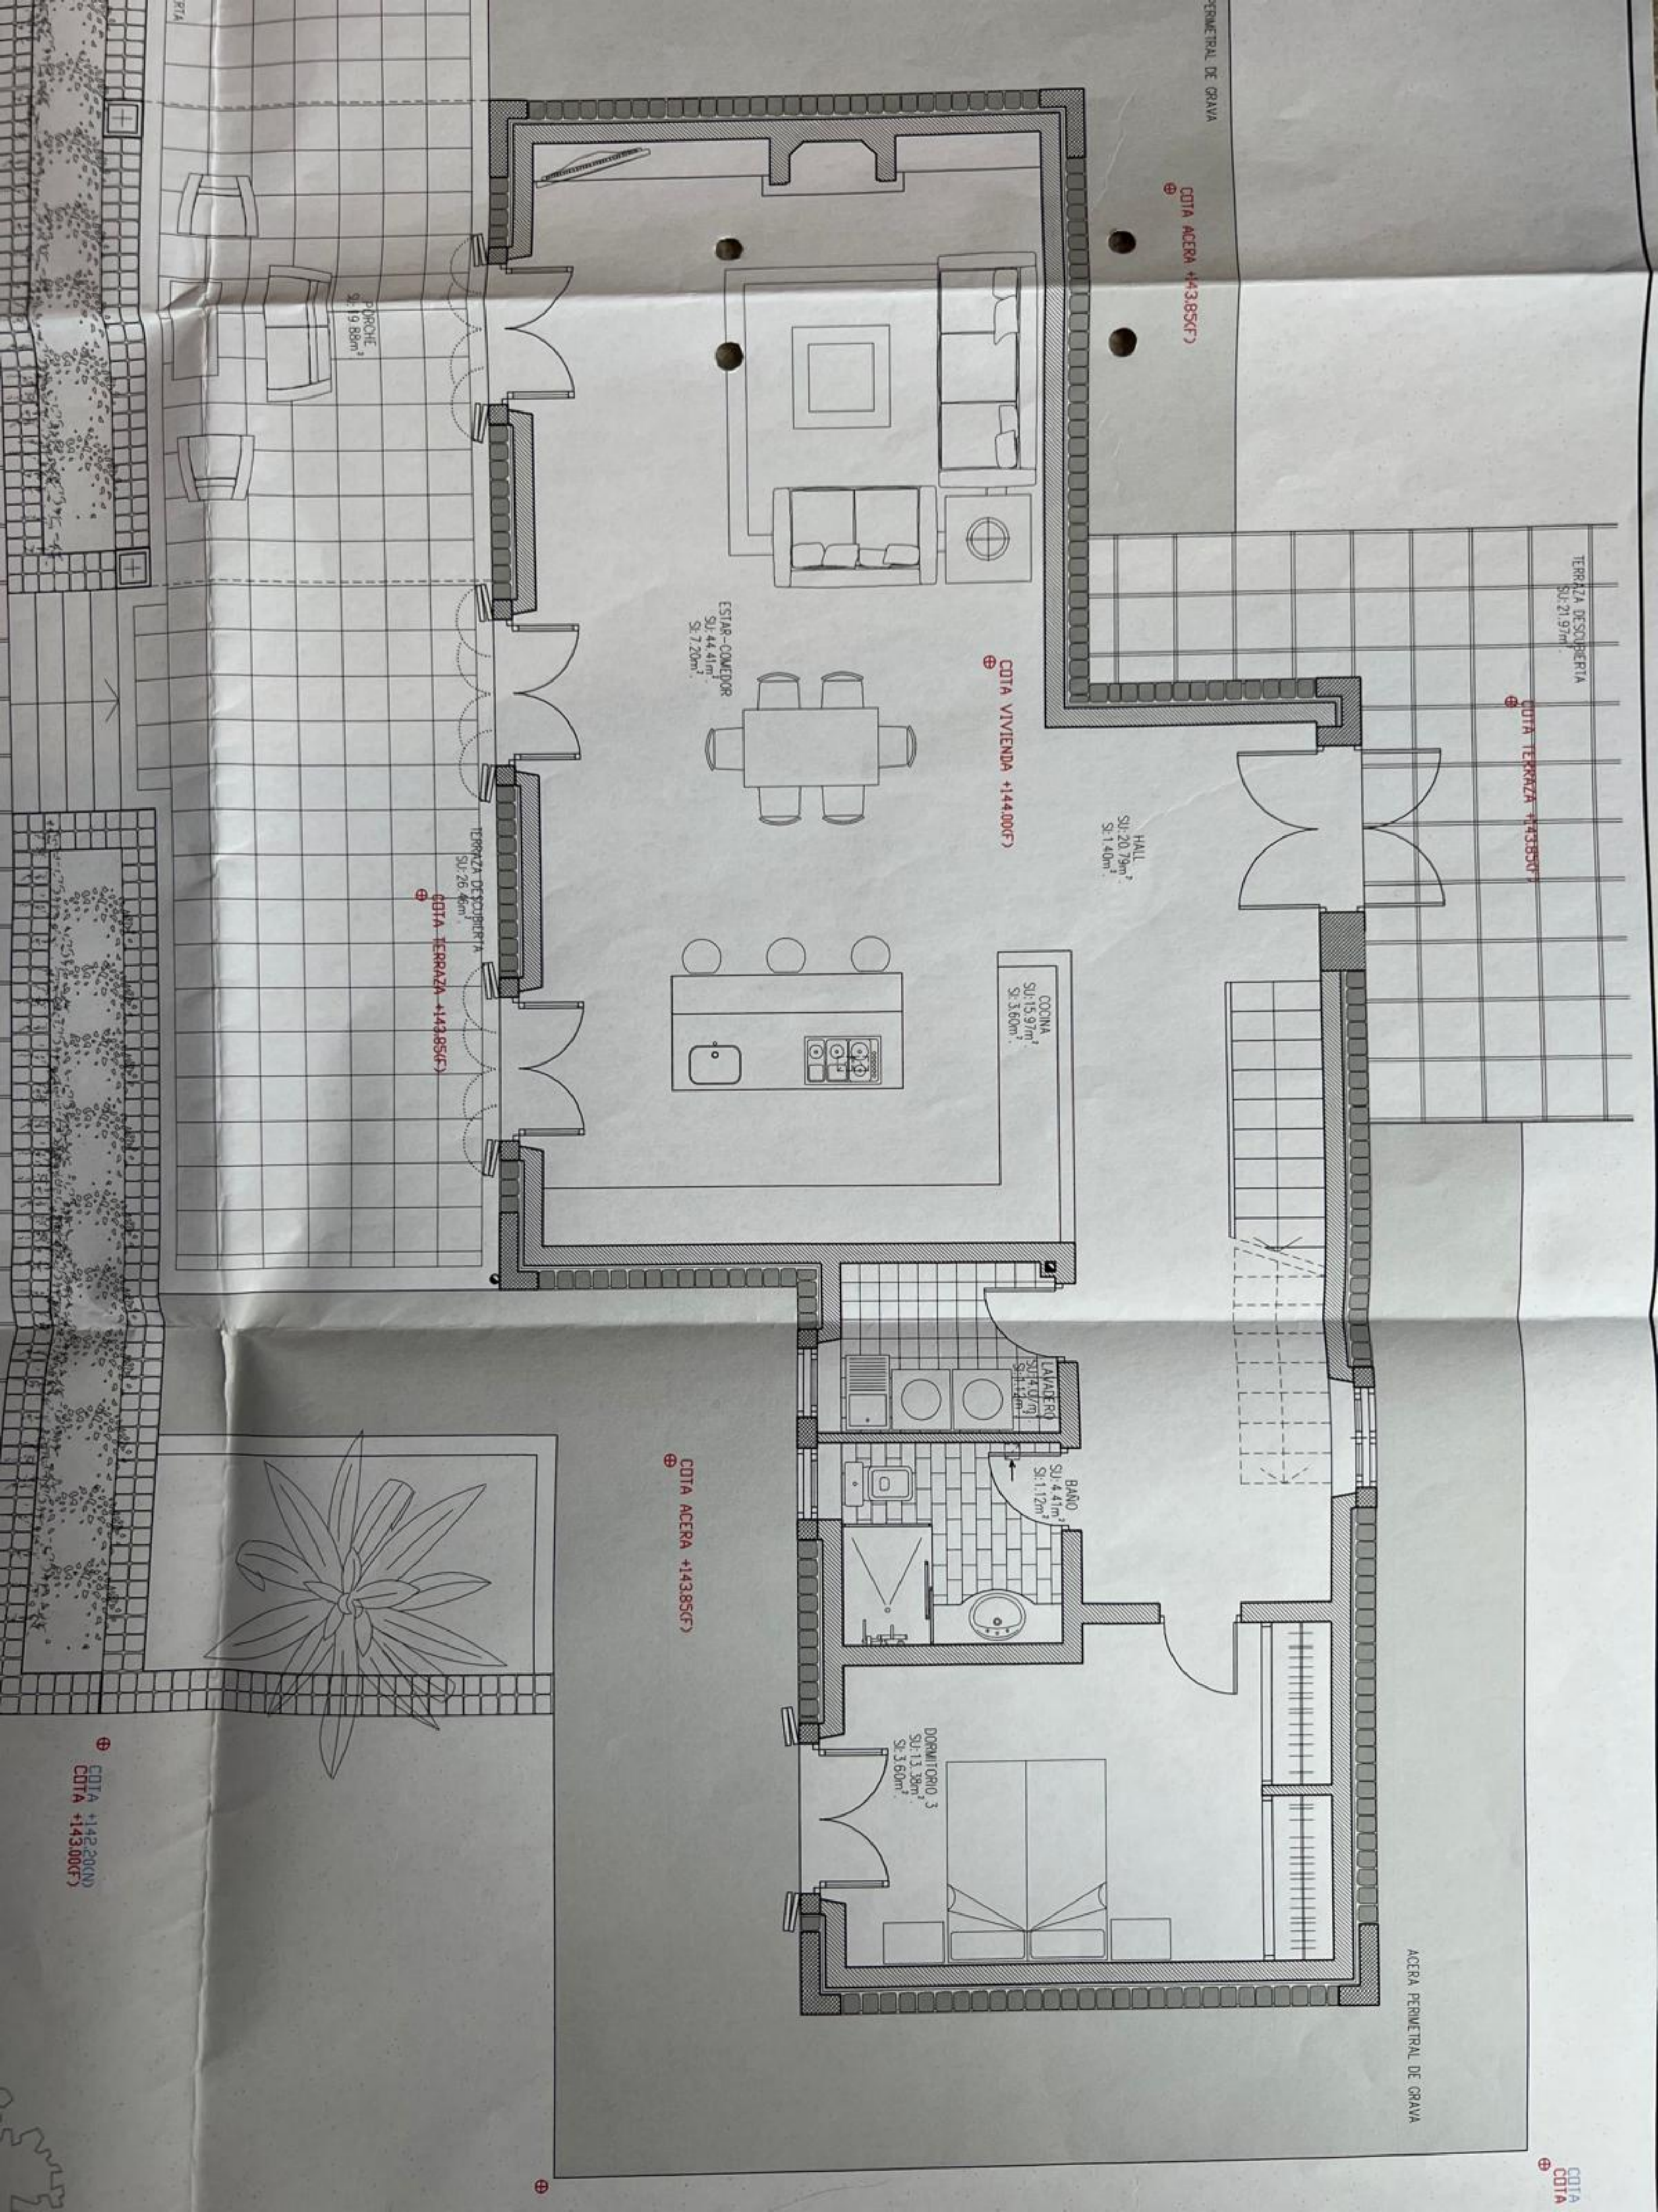

TERRAZA DESCOBERTA
SU: 21,97m²

⊕ COTA TERRAZA +143,85CF

⊕ COTA ACERA +143,85CF

HALL
SU: 20,79m²
SI: 1,40m²

⊕ COTA VIVIENDA +144,00CF

COCINA
SU: 15,97m²
SI: 3,60m²

ESTAR-COMEDOR
SU: 44,41m²
SI: 7,20m²

TERRAZA DESCOBERTA
SU: 26,46m²
⊕ COTA TERRAZA +143,85CF

LAVADERO
SU: 4,00m²
SI: 1,20m²

BAÑO
SU: 4,41m²
SI: 1,12m²

DORMITORIO 3
SU: 13,38m²
SI: 3,60m²


⊕ COTA ACERA +143,85CF

PORCHE
SU: 19,88m²

⊕ COTA +142,20(N)
⊕ COTA +143,00CF

ACERA PERIMETRAL DE GRAVA

⊕ COTA COTA

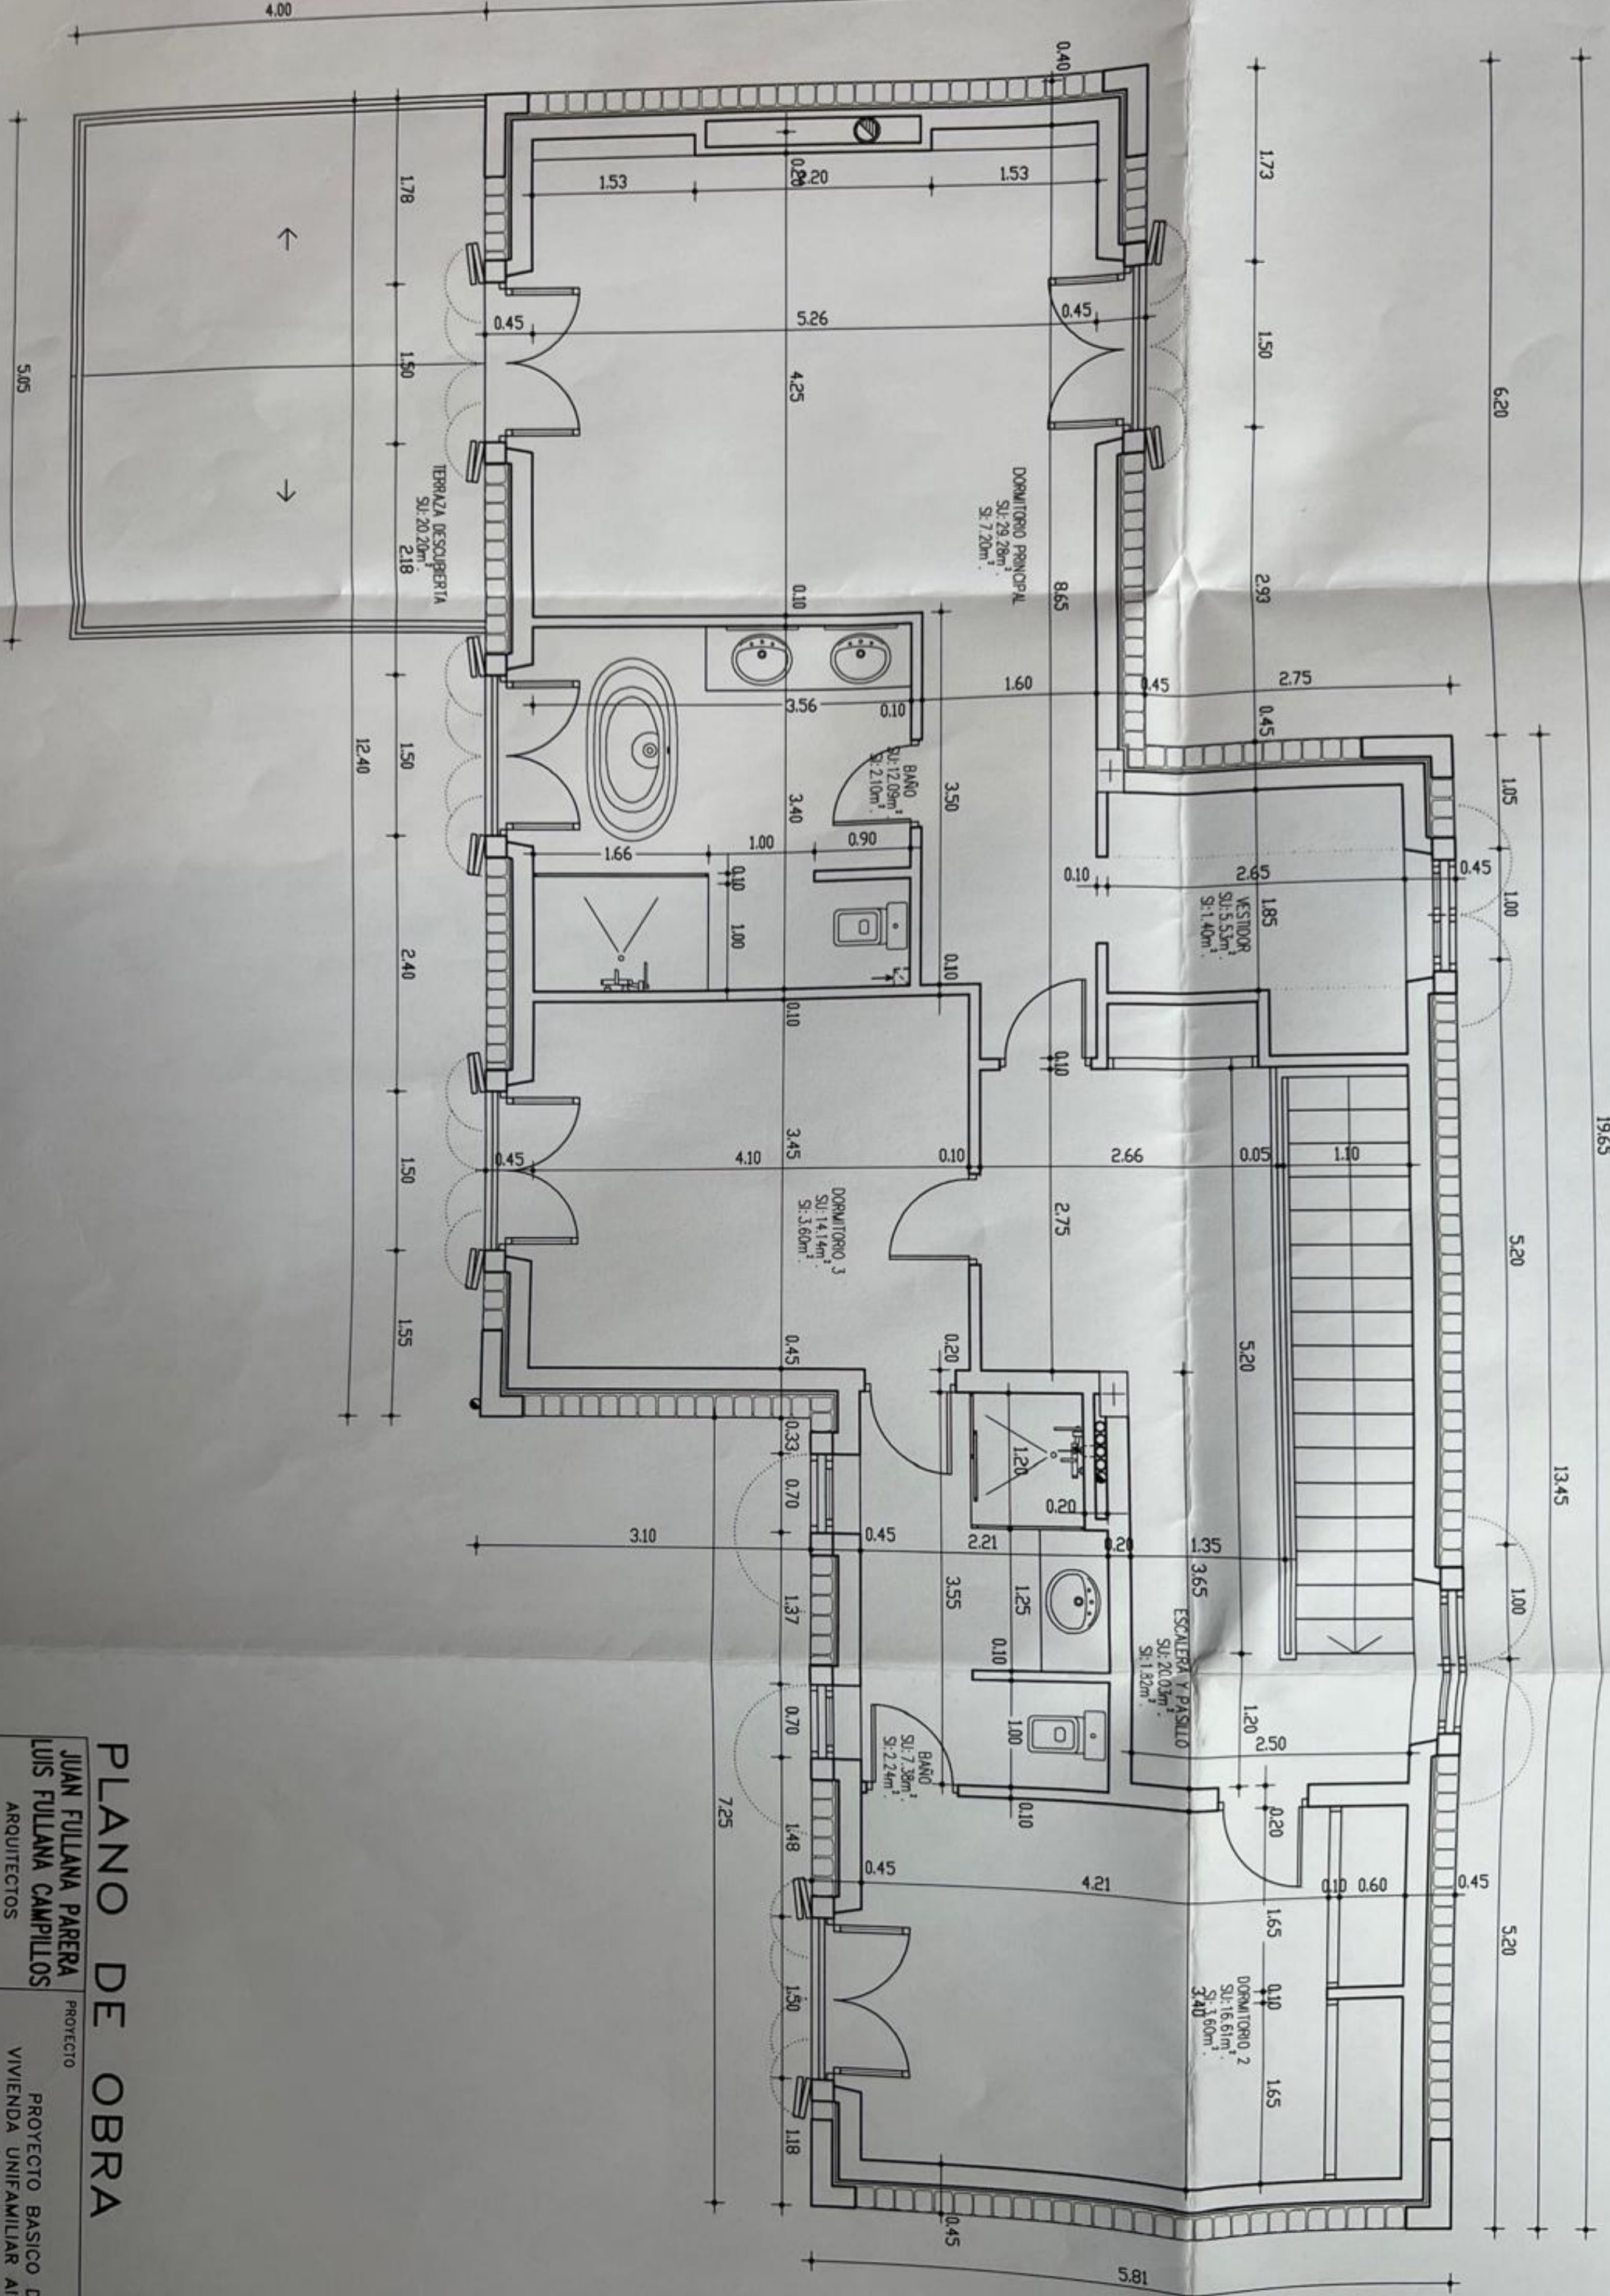

PLANO DE OBRA

JUAN FULLANA PARERA
LUIS FULLANA CAMPILLOS
ARQUITECTOS

PROYECTO
PROYECTO BASICO DE
VIVIENDA UNIFAMILIAR AISLADA
Y PISCINA

[Handwritten signature]

EMPLAZAMIENTO
POLIGONO 3, PARCELAS 46 Y 47
T.M. DE SANT LLORENÇ DES CARDASSAR
PLANO

PROYECTO