


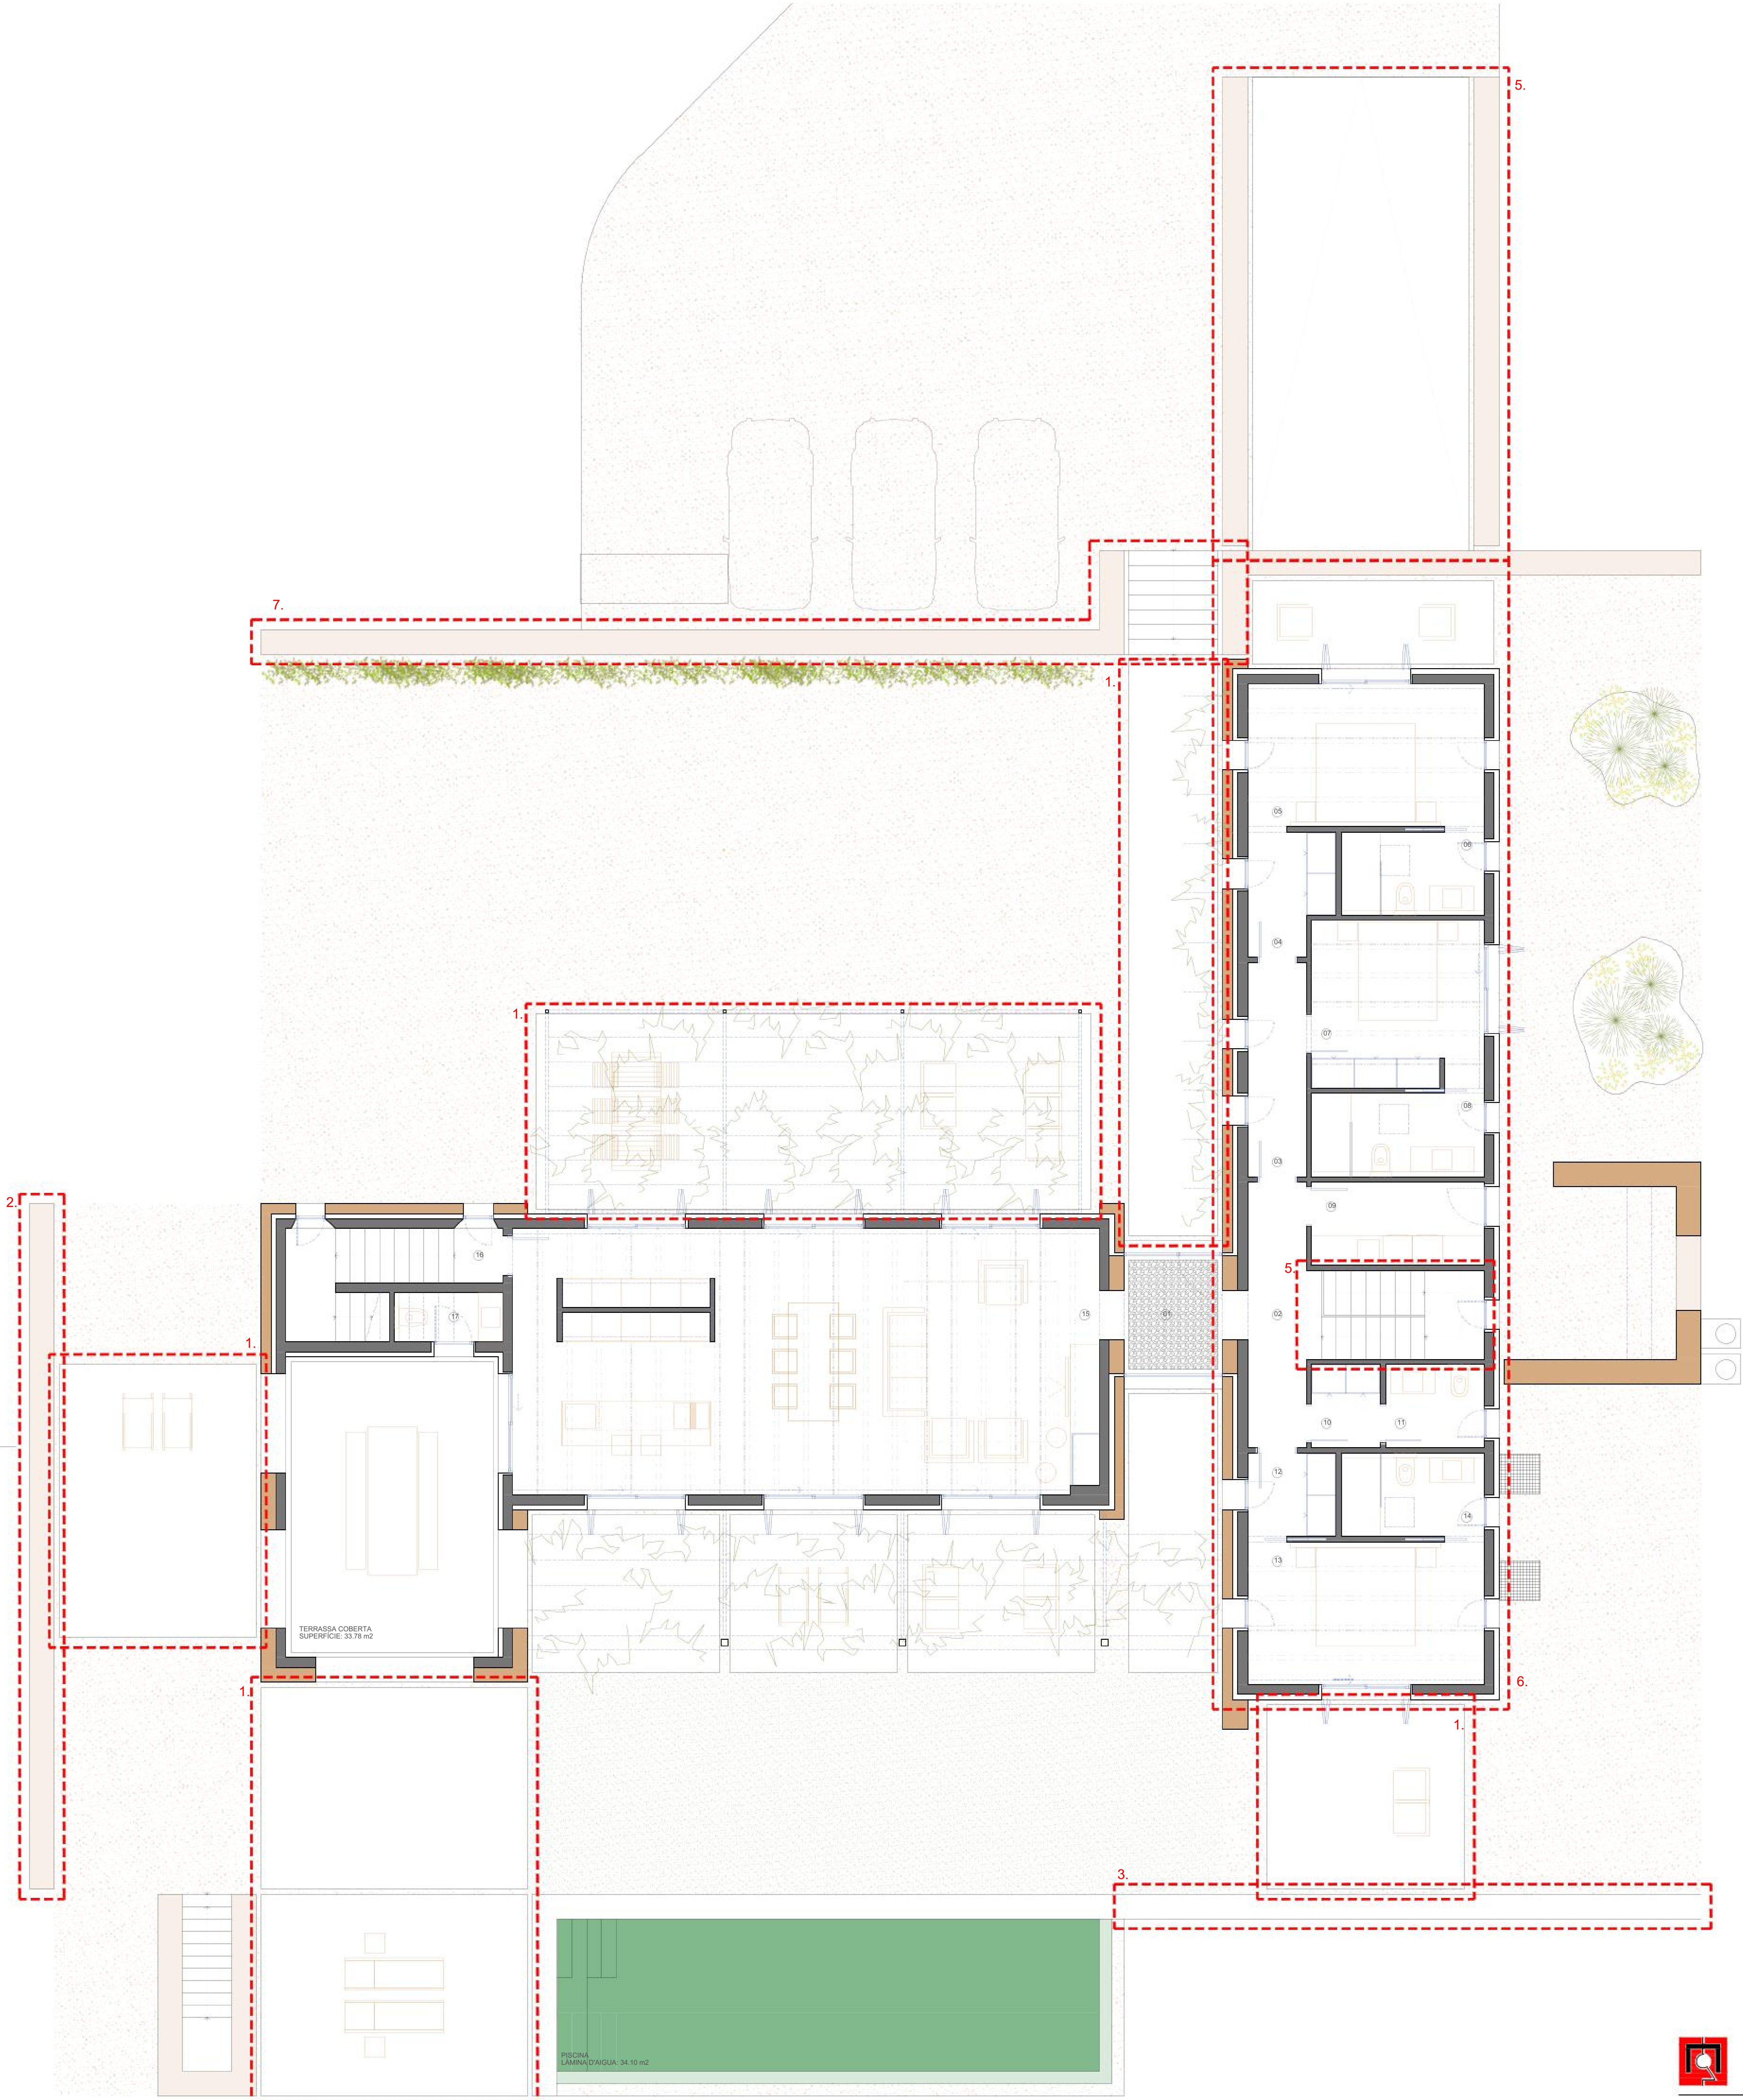

PLANTA BAIXA					
Nº	DEPENDÈNCIA	SUP. ÚTIL (m²)	VOLUM (m³)	SUP. S. LUM (m²)	SUP. VENT (m²)
1	REBEDOR	4.80	11.76	5.60	2.16
2	DETRIBUÏDOR	8.40	18.88	1.44	1.44
3	DETRIBUÏDOR	6.52	12.79	2.88	2.88
4	VESTIBUL	4.08	10.50	1.44	1.44
5	DORMITORI DOBLE	13.92	45.52	7.20	5.94
6	BANY	4.80	12.08	1.44	1.44
7	DORMITORI DOBLE	11.84	36.72	4.32	2.16
8	BANY	5.96	14.88	1.44	1.44
9	BAGA D'OR	5.96	14.88	1.80	1.80
10	VESTIBUL	2.36	5.83	0.50	0.50
11	BANY	3.40	8.33	1.44	1.44
12	VESTIBUL	3.08	7.50	1.44	1.44
13	DORMITORI DOBLE	13.92	45.52	7.20	5.94
14	BANY	4.80	12.08	1.44	1.44
15	ESTÀ N. I. BAGA D'OR / CUNA	84.14	209.74	33.60	16.80
16	DORMIBUÏDOR	1.10	2.75	0.36	0.36
17	BANY	2.20	5.38	1.02	1.02
TOTALS		158.38 m²	472.97 m³	79.08 m²	48.38 m²

SUPERFÍCIE CONSTRUÏDA HABITATGE PB	214.24 m²
50% TERRASSA COBERTA HABITATGE (SUP. 33.78 m²)	16.89 m²
TOTAL SUPERFÍCIE CONSTRUÏDA PB	231.13 m²

SUPERFÍCIE LAMINA D'AIGUA	34.10 m²
---------------------------	----------


PLANTA PRIMERA					
Nº	DEPENDENCIA	SUP. ÚTIL (m²)	VOLUM (m³)	SUP. IL. LUM (m²)	SUP. VENT (m²)
1	DISTRIBUIDOR	1.00	2.45	0.00	0.00
2	VESTIDOR	4.48	10.58	0.36	0.36
3	DORMITORIO DOBLE	14.82	39.93	14.40	7.20
4	BANÍ	7.56	18.82	4.80	2.40
TOTALS		27.56 m2	71.88 m3	19.56 m2	9.96 m2

SUPERFÍCIE CONSTRUÏDA HABITATGE P1	43.28 m²
TOTAL SUPERFÍCIE CONSTRUÏDA P1	43.28 m²

RESUM SUPERFÍCIES	
TOTAL SUPERFÍCIE CONSTRUÏDA PROT	124.57 m²
TOTAL SUPERFÍCIE CONSTRUÏDA PB	231.13 m²
TOTAL SUPERFÍCIE CONSTRUÏDA P1	43.28 m²
TOTAL SUPERFÍCIE CONSTRUÏDA EDIFICI A ESPÈCIES D'EDIFICABILITAT	274.41 m²
TOTAL SUPERFÍCIE CONSTRUÏDA EDIFICI	305.98 m²


MODIFICACIONS:

1. S'afegeixen soleres exteriors.
2. S'allarga la fiola de la piscina.
3. Es modifica la sala de màquines piscina i es reubiquen els dipòsits.
4. S'afegeix una planta soterrani a sota del volum de dormitoris amb una rampa per accedir-hi des de l'exterior i una escala desde l'interior.
5. S'amplia el volum de dormitoris. S'hi afegeix un dormitori, un bany i s'ajusta la distribució interior.
6. S'ajusta el muret de contenció i l'escala d'accés ja presents al projecte presentat anteriorment.
- 7.

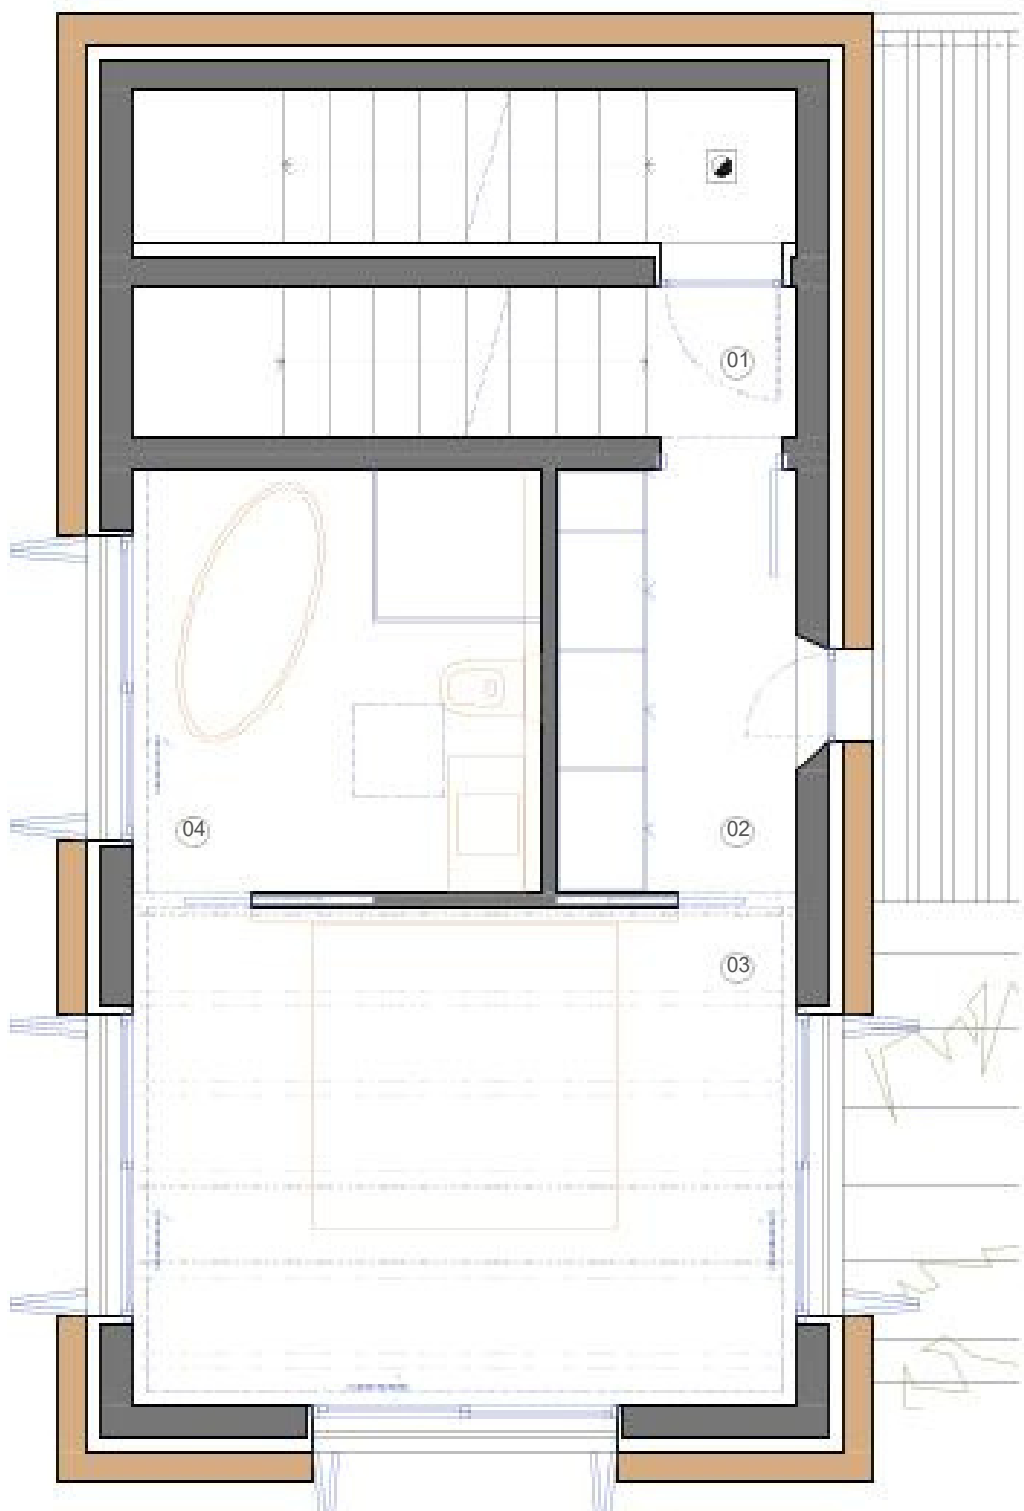

PLANTA PIS 1 · E: 1/50

PLANTA BAIXA · E: 1/50

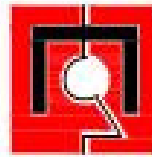

PROJECTE	
PROMOTOR	
SITUACIÓ	
PLANOL	
ESCALA	
DATA	