


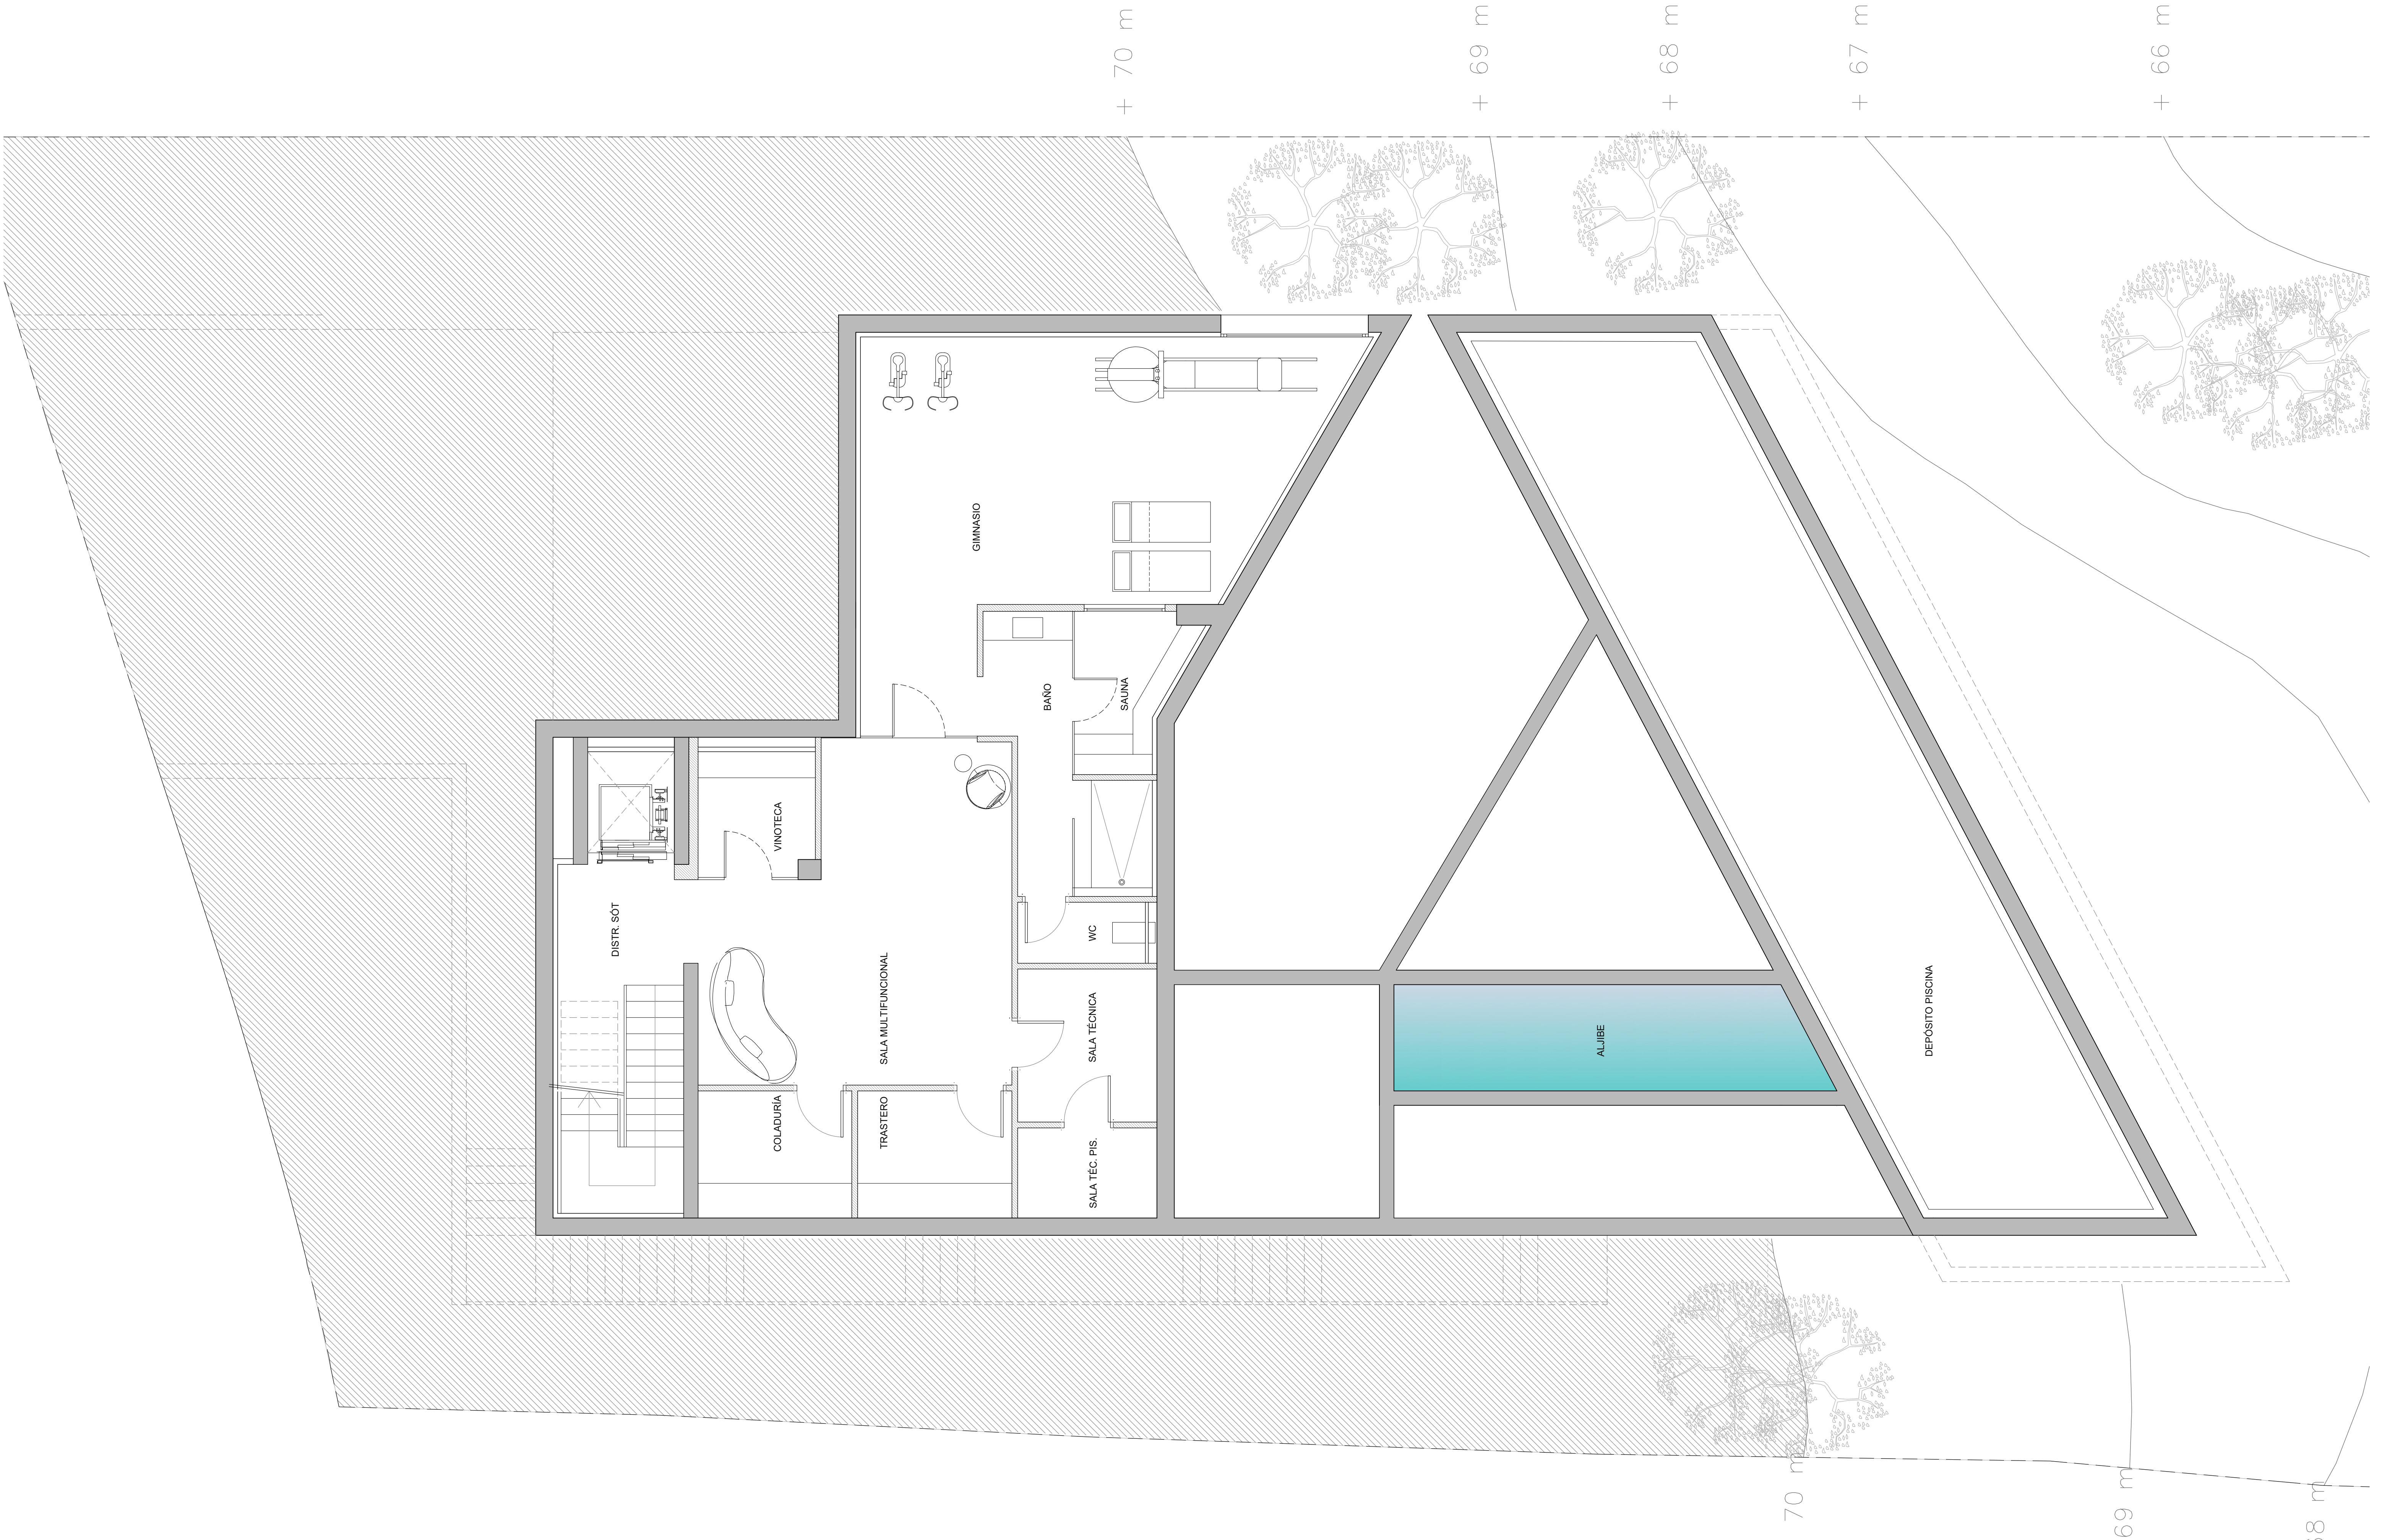

INDEX	DATUM	ANDERUNG
INDICE	FECHA	MODIFICACIÓN
-	-	-
-	-	-
-	-	-

CIRO PONT CHÁFER,
ARQUITECTO

PROJECT MANAGEMENT
LÓPEZ - ARQUITECTURA Y GESTIÓN DE OBRAS SLU

COAIB
953427

C/ BELLAMAR 22
07610 Palma

BIENVENIDO LÓPEZ CARRILLO,
ARQUITECTO TÉCNICO

PROJECT MANAGEMENT
LÓPEZ - ARQUITECTURA Y GESTIÓN DE OBRAS SLU

COAATMCA
PM01974

C/ BELLAMAR 22
07610 Palma

PROYECTO
OBRA

C/ CARRETERA CAMP DE MAR 17a
SOLAR A7, 07160 ANDRATX

VIVIENDA UNIFAMILIAR
AISLADA Y PISCINA


PROMOTOR
SOLARA ONE SPV SLU


P. SÓTANO

FECHA
27.05.2025

PLANO 01

ESCALA
A1 1:50 - A3 1:100

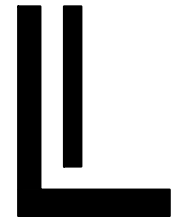

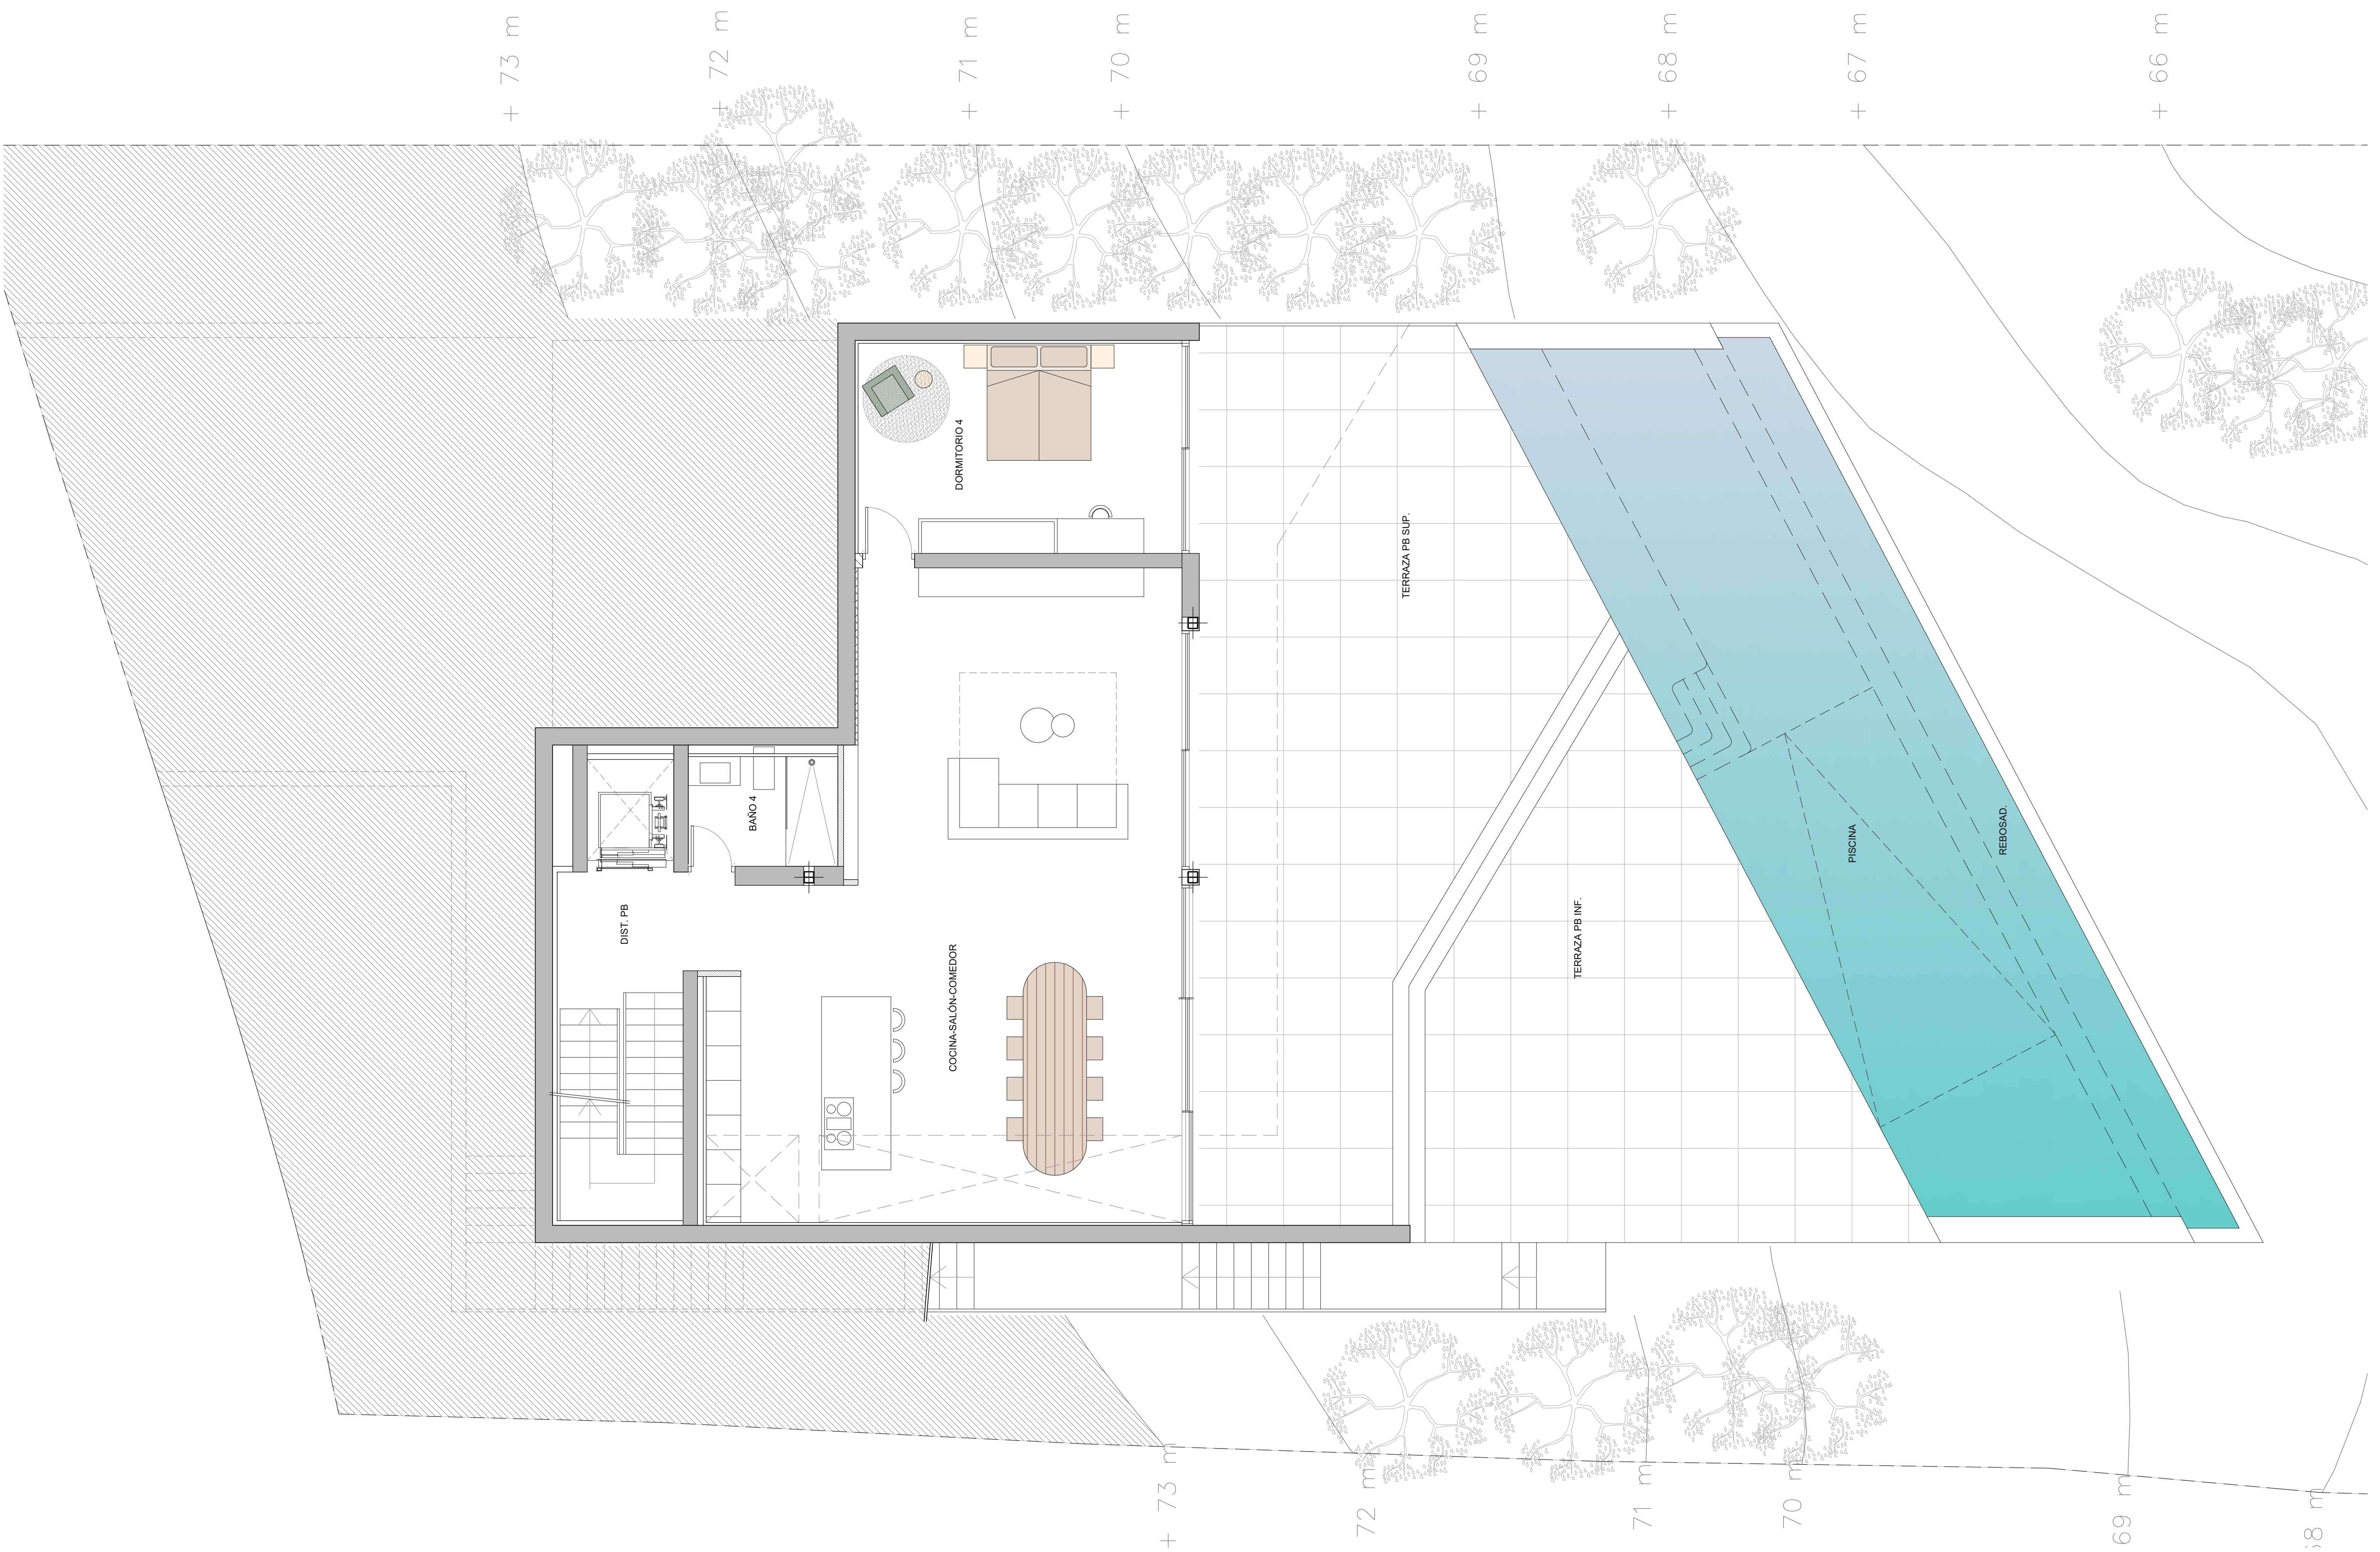

INDEX	DATUM	ANDERUNG
INDICE	FECHA	MODIFICACIÓN
-	-	-

CIRO PONT CHÁFER,
ARQUITECTO

PROJECT MANAGEMENT
LÓPEZ - ARQUITECTURA Y GESTIÓN DE OBRAS SLU

COAIB
953427

C/ BELLAMAR 22
07610 Palma

BIENVENIDO LÓPEZ CARRILLO,
ARQUITECTO TÉCNICO

PROJECT MANAGEMENT
LÓPEZ - ARQUITECTURA Y GESTIÓN DE OBRAS SLU

COAATMCA
PM01974

C/ BELLAMAR 22
07610 Palma

PROYECTO
OBRA

C/ CARRETERA CAMP DE MAR 17a
SOLAR A7, 07160 ANDRATX

VIVIENDA UNIFAMILIAR
AISLADA Y PISCINA


PROMOTOR
SOLARA ONE SPV SLU


P. BAJA

FECHA
27.05.2025

PLANO 02

ESCALA
A1 1:50 - A3 1:100

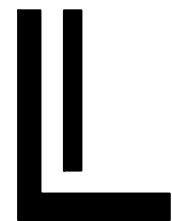

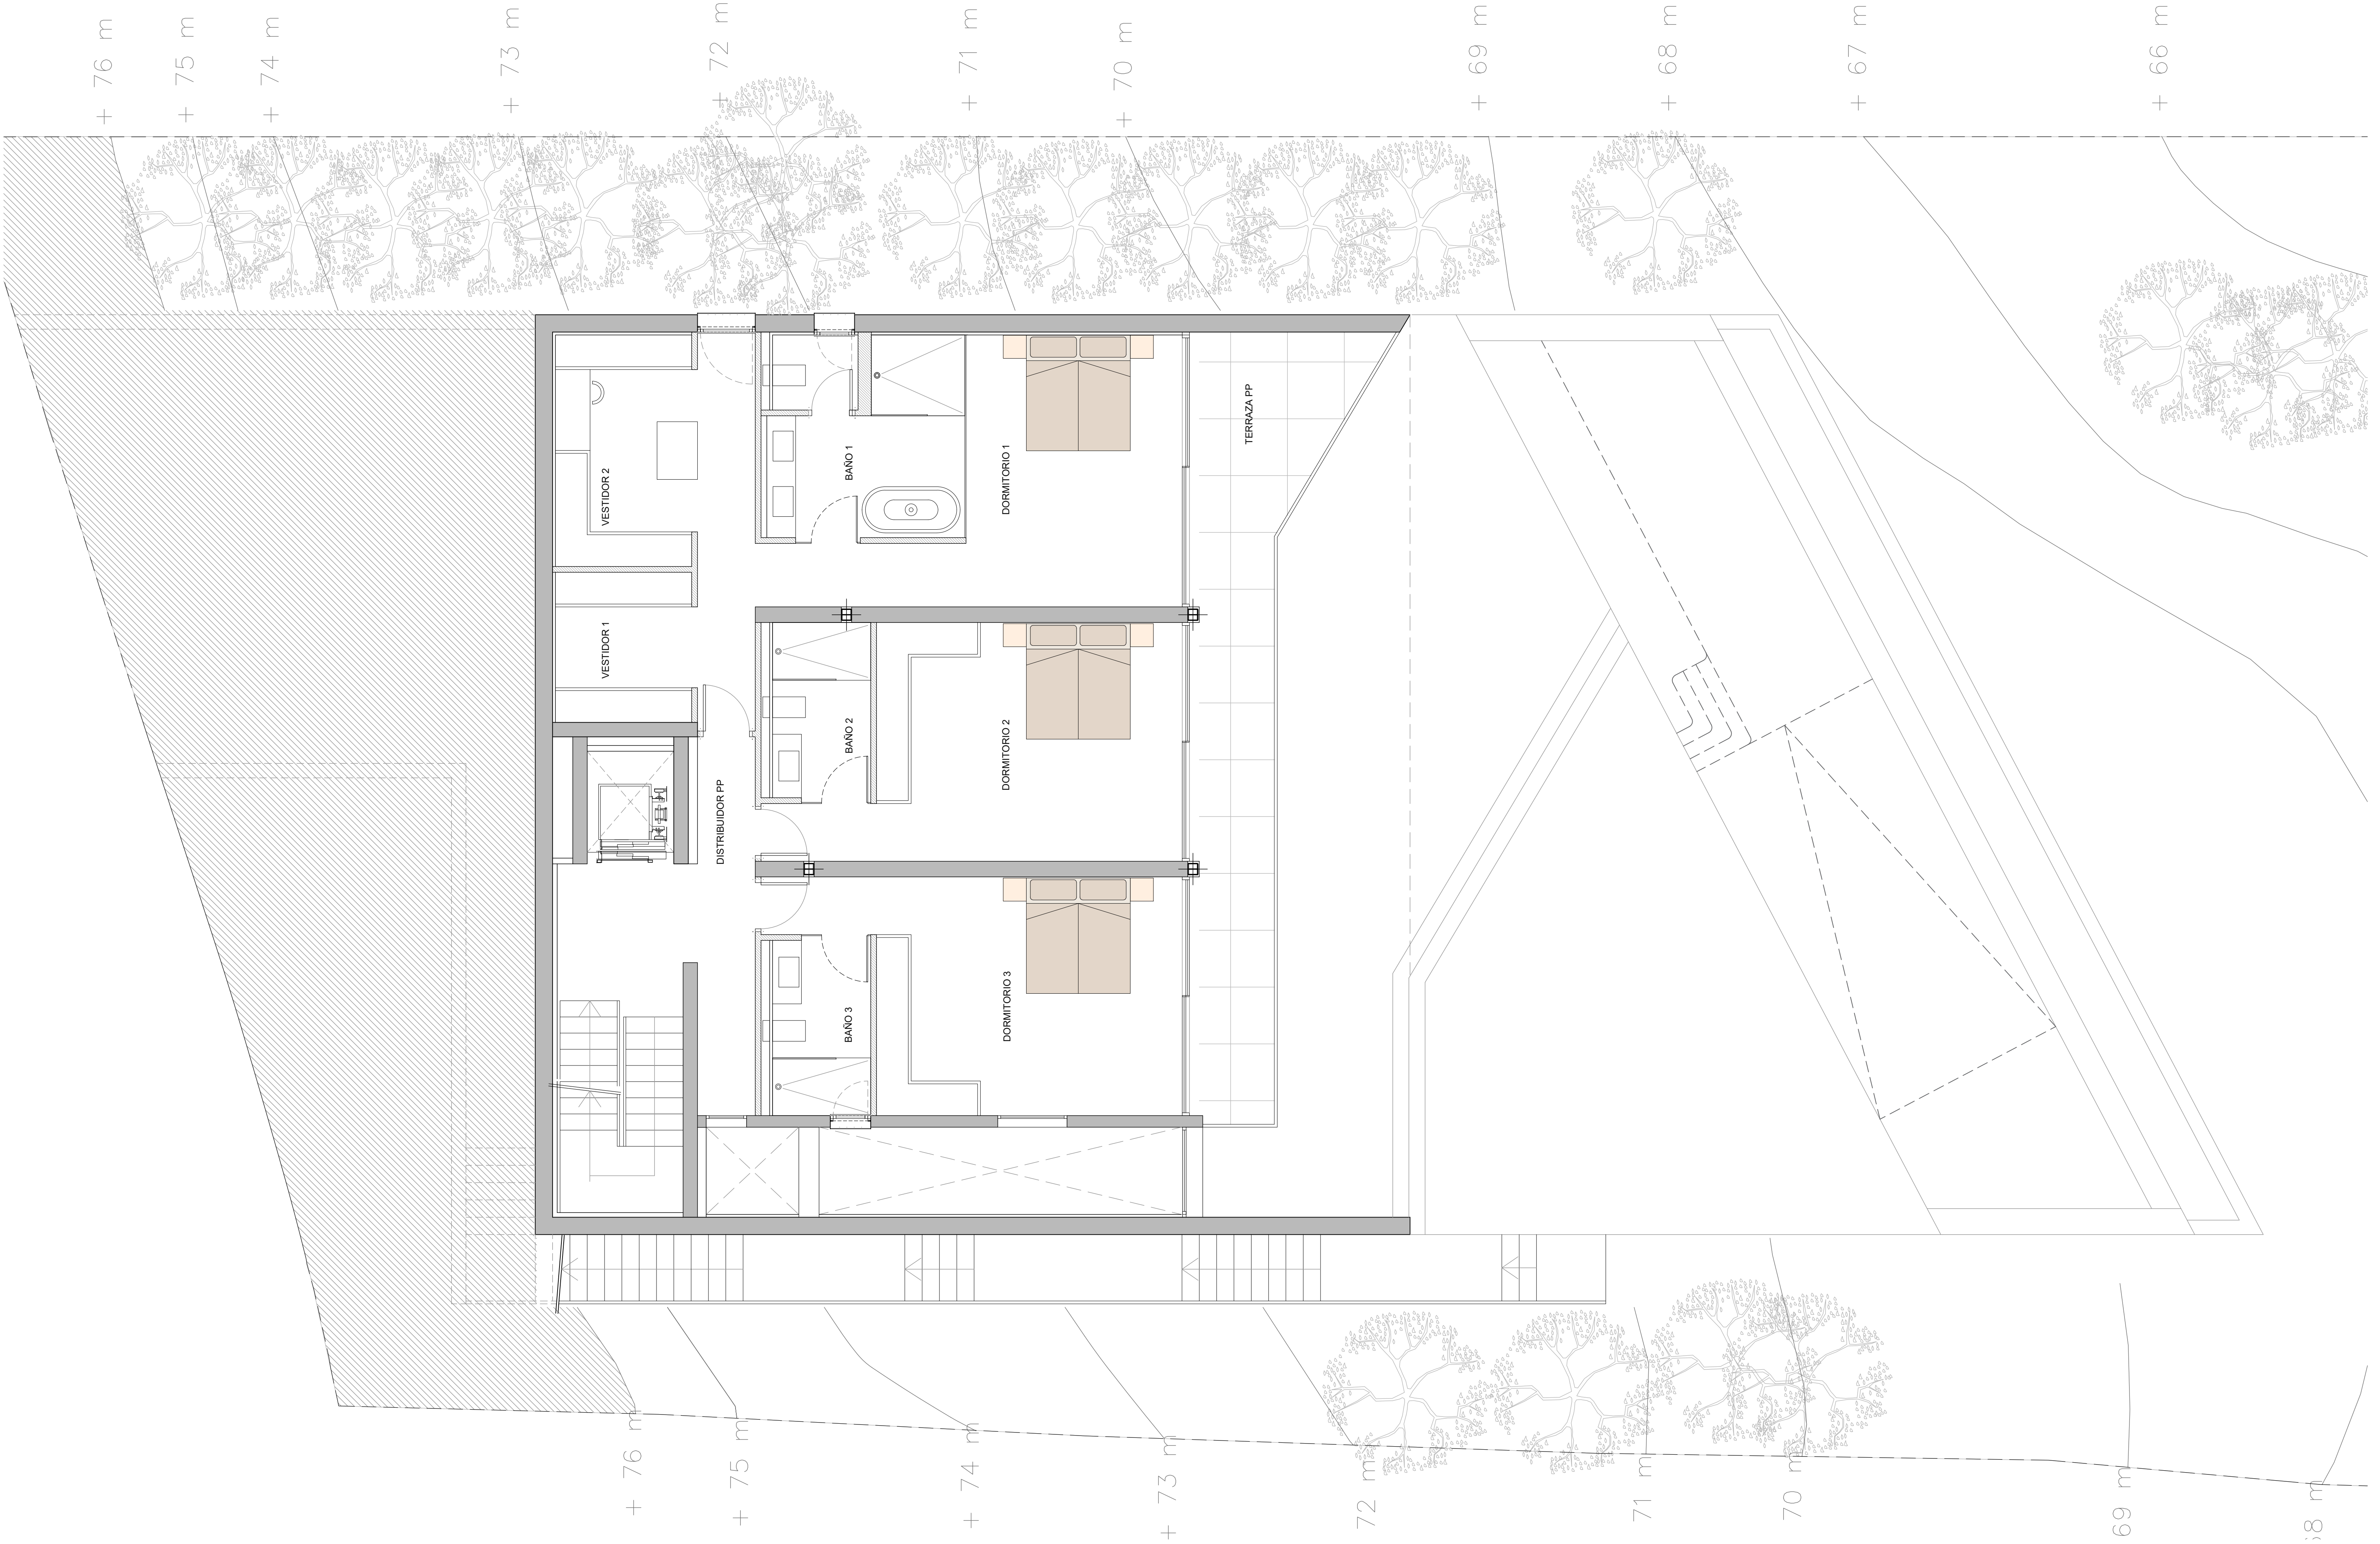

INDEX	DATUM	ANDERUNG
INDICE	FECHA	MODIFICACIÓN
-	-	-

CIRO PONT CHÁFER,
ARQUITECTO

PROJECT MANAGEMENT
LÓPEZ - ARQUITECTURA Y GESTIÓN DE OBRAS SLU

COAIB
953427

C/ BELLAMAR 22
07610 Palma

BIENVENIDO LÓPEZ CARRILLO,
ARQUITECTO TÉCNICO

PROJECT MANAGEMENT
LÓPEZ - ARQUITECTURA Y GESTIÓN DE OBRAS SLU

COAATMCA
PM01974

C/ BELLAMAR 22
07610 Palma

PROYECTO
OBRA

C/ CARRETERA CAMP DE MAR 17a
SOLAR A7, 07160 ANDRATX

VIVIENDA UNIFAMILIAR
AISLADA Y PISCINA


PROMOTOR
SOLARA ONE SPV SLU


P. PISO

FECHA
27.05.2025

PLANO 03

ESCALA
A1 1:50 - A3 1:100

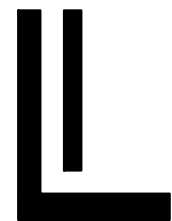

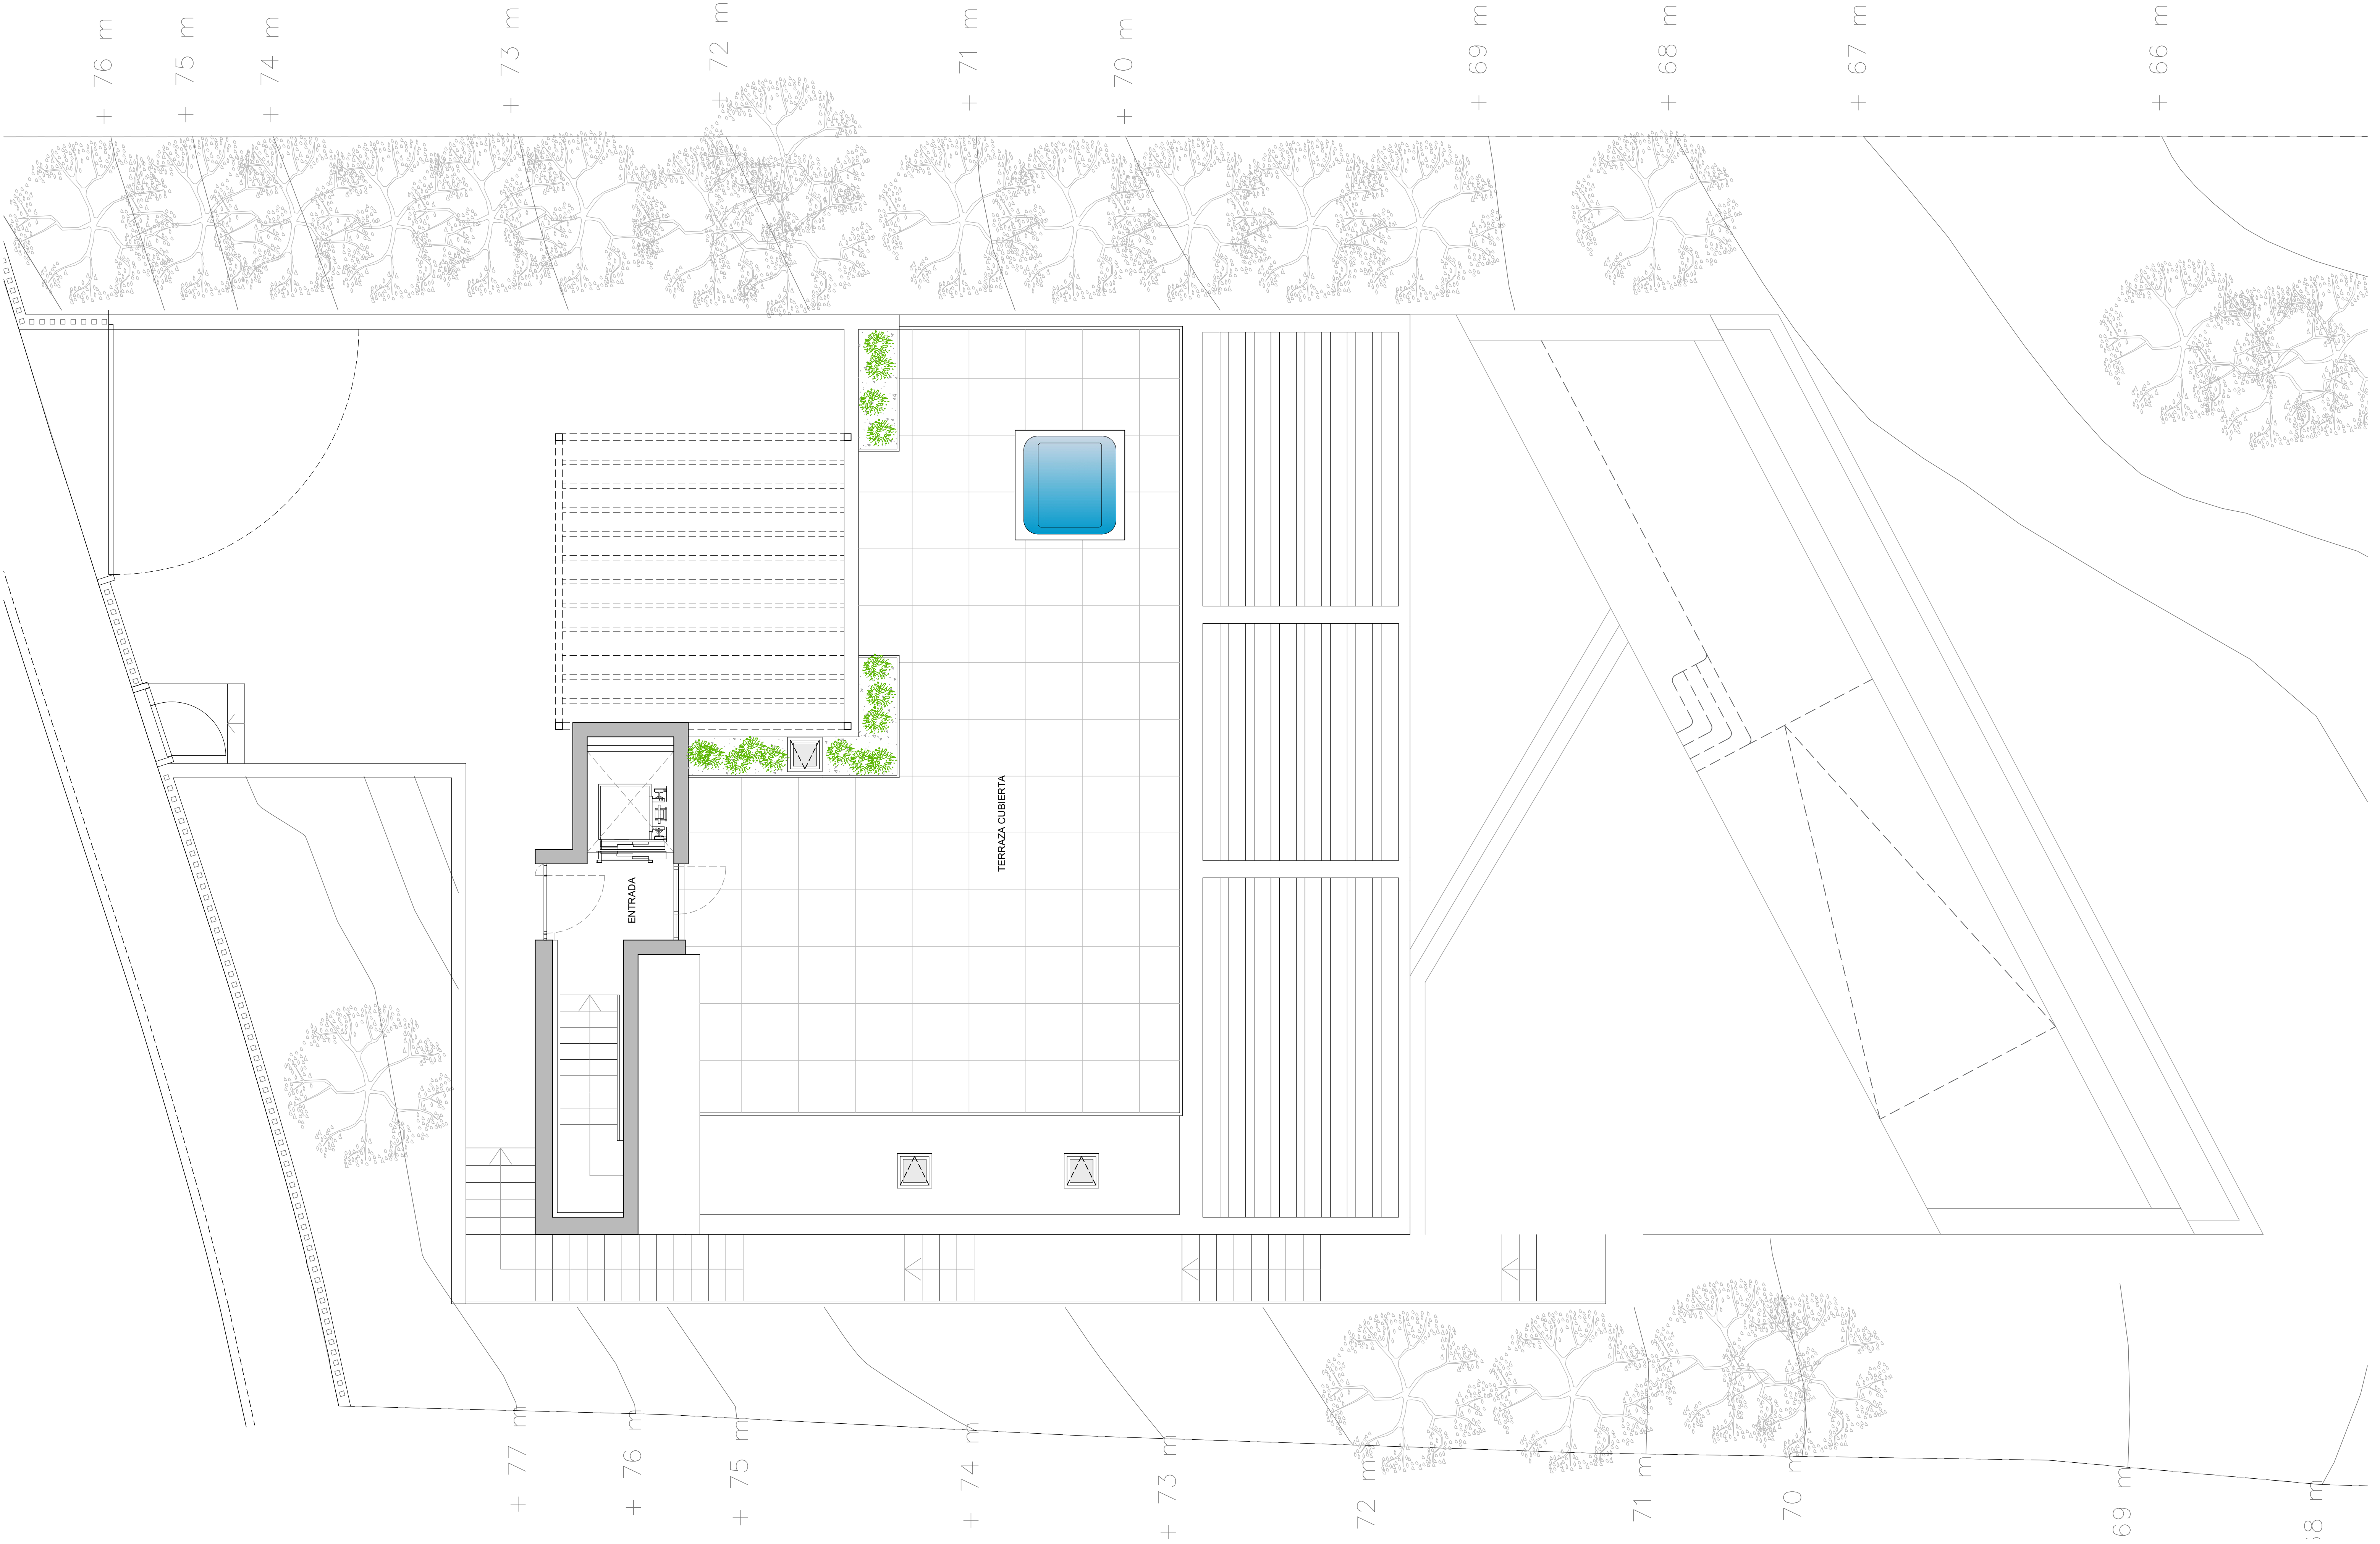

INDEX	DATUM	ÄNDERUNG
INDICE	FECHA	MODIFICACIÓN
-	-	-

CIRO PONT CHÁFER,
ARQUITECTO

PROJECT MANAGEMENT
LÓPEZ - ARQUITECTURA Y GESTIÓN DE OBRAS SLU

COAIB
953427

C/ BELLAMAR 22
07610 Palma

BIENVENIDO LÓPEZ CARRILLO,
ARQUITECTO TÉCNICO

PROJECT MANAGEMENT
LÓPEZ - ARQUITECTURA Y GESTIÓN DE OBRAS SLU

COATMCA
PM01974

C/ BELLAMAR 22
07610 Palma

PROYECTO
OBRA

C/ CARRETERA CAMP DE MAR 17a
SOLAR A7, 07160 ANDRATX

VIVIENDA UNIFAMILIAR
AISLADA Y PISCINA


PROMOTOR
SOLARA ONE SPV SLU


P. CUBIERTA

FECHA
27.05.2025

PLANO 04

ESCALA
A1 1:50 - A3 1:100

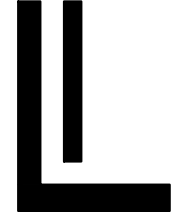

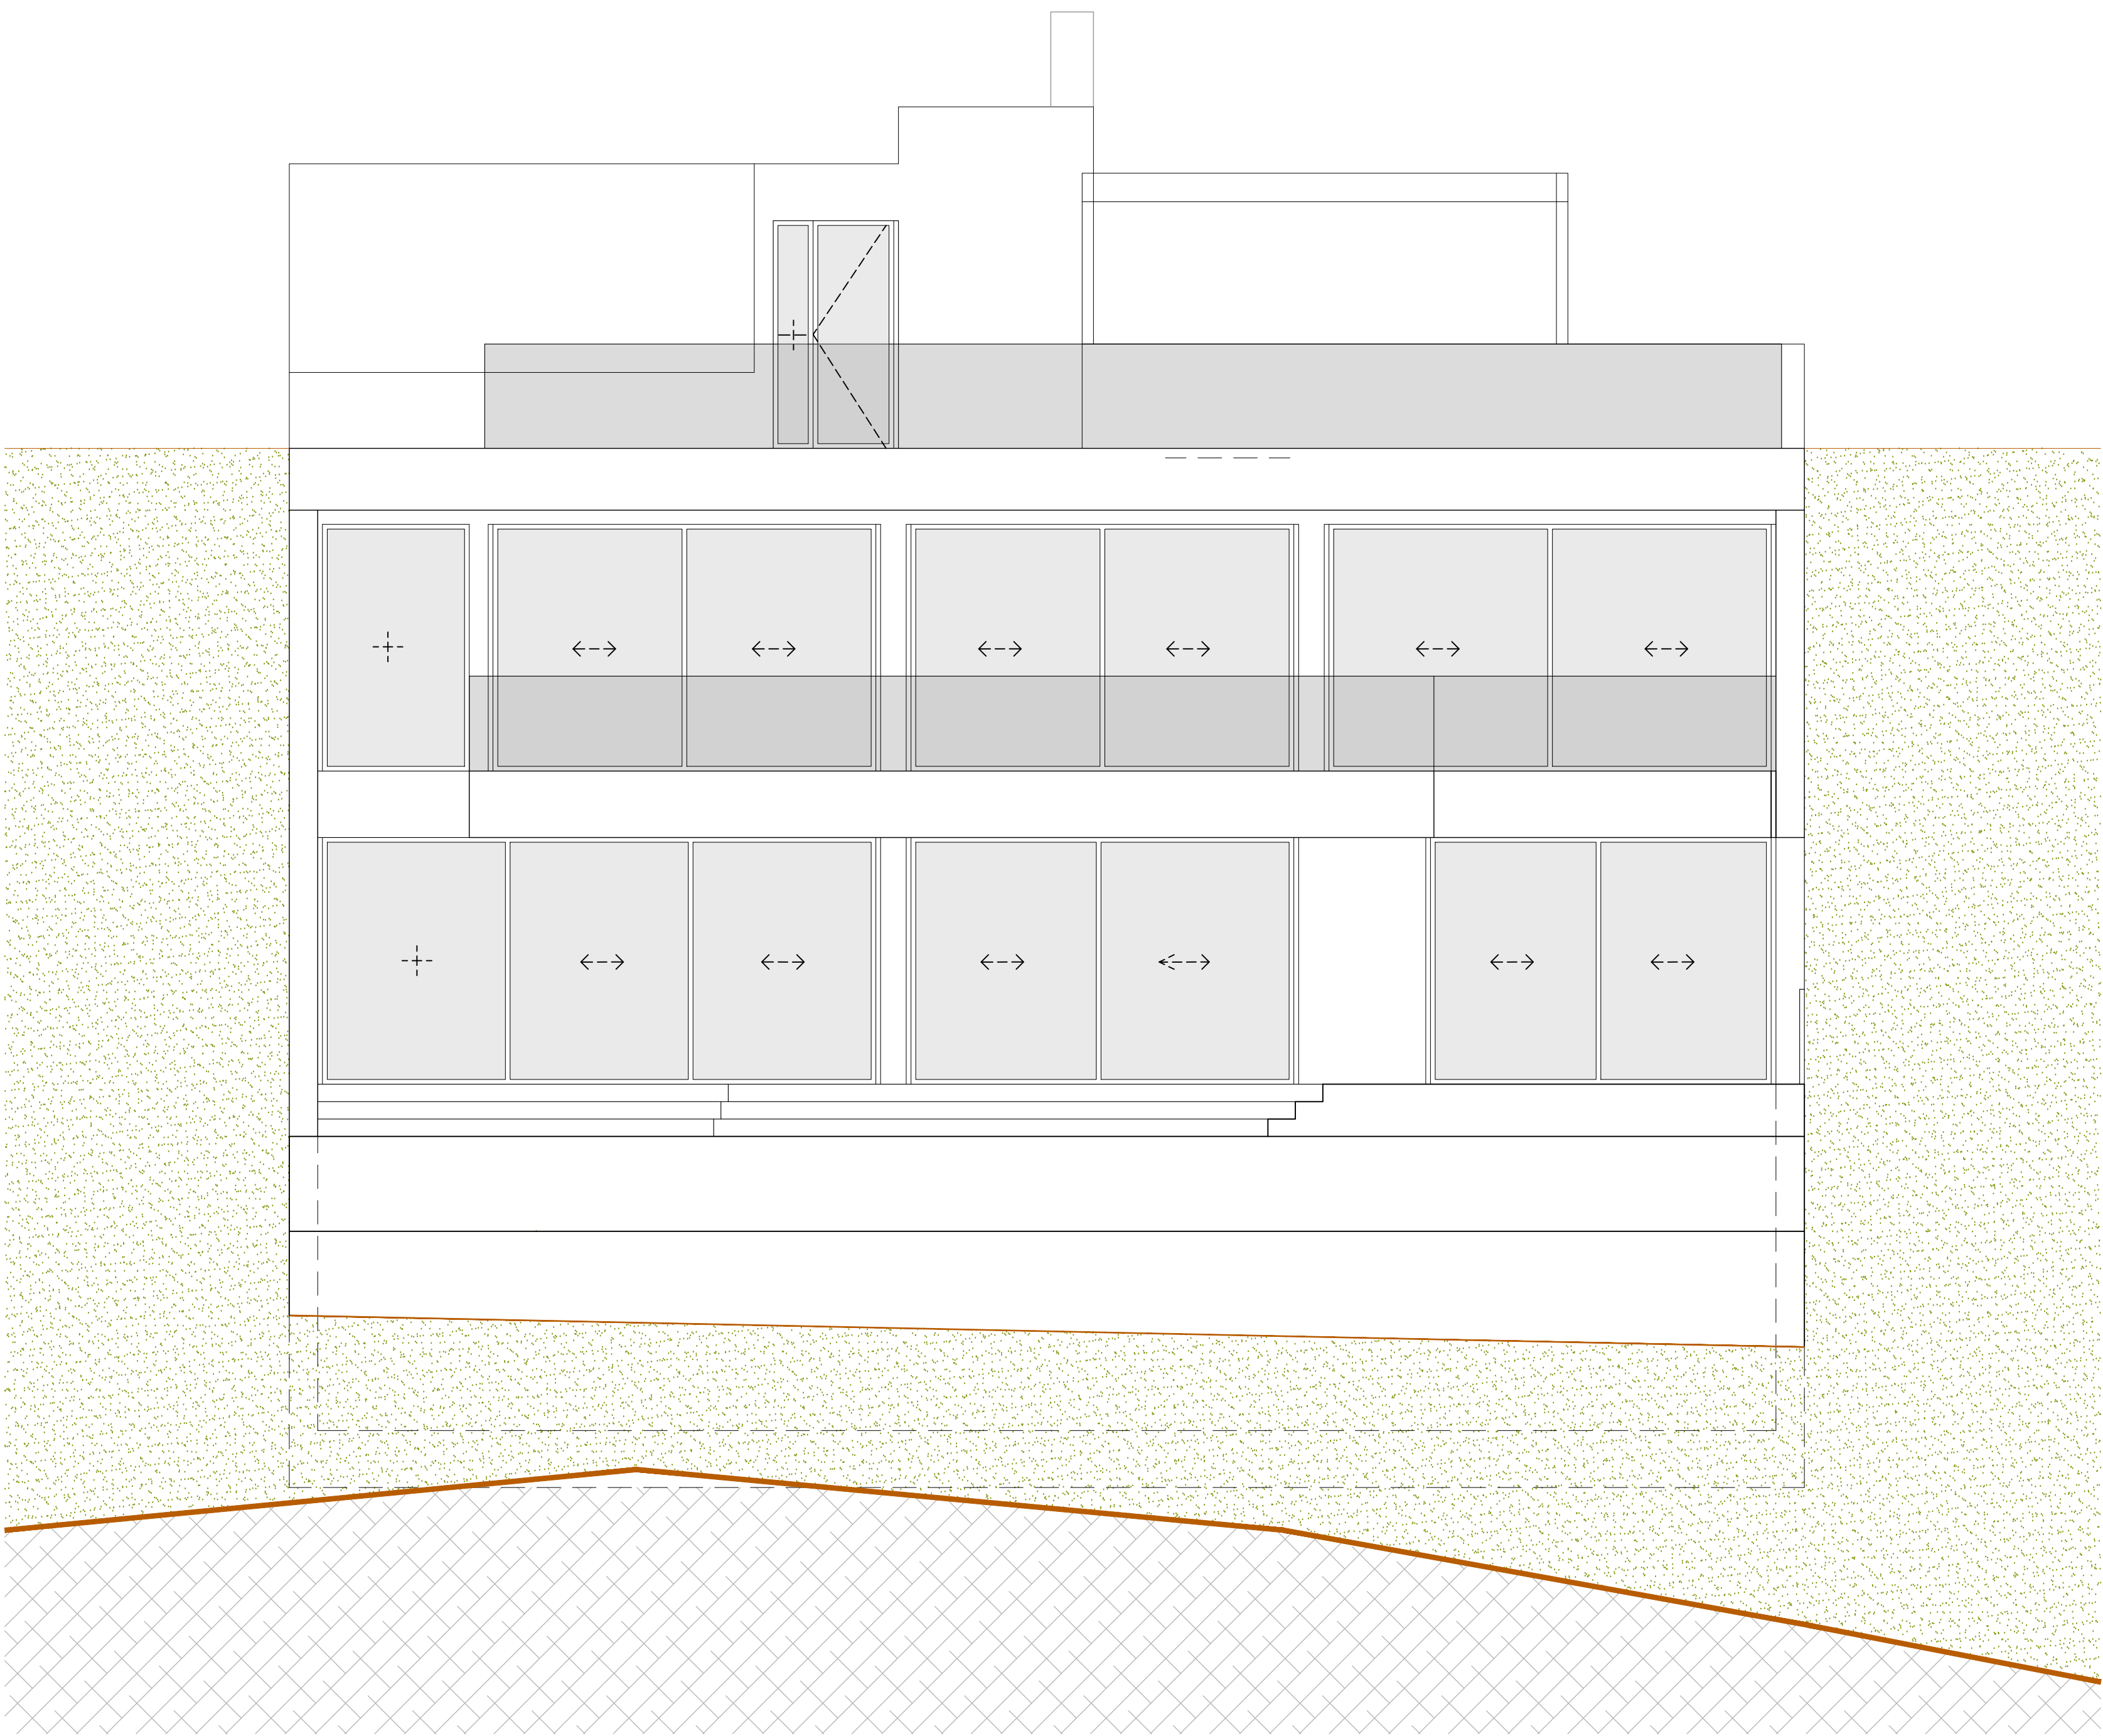

ALZADO FRONTAL (ESTE)

INDEX INDICE	DATUM FECHA	ÄNDERUNG MODIFICACIÓN
-	-	-

CIRO PONT CHÁFER,
ARQUITECTO

PROJECT MANAGEMENT
LÓPEZ - ARQUITECTURA Y GESTIÓN DE OBRAS SLU

COAIB
953427

C/ BELLAMAR 22
07610 Palma

BIENVENIDO LÓPEZ CARRILLO,
ARQUITECTO TÉCNICO

PROJECT MANAGEMENT
LÓPEZ - ARQUITECTURA Y GESTIÓN DE OBRAS SLU

COAATMCA
PM01974

C/ BELLAMAR 22
07610 Palma

PROYECTO
OBRA

C/ CARRETERA CAMP DE MAR 17a
SOLAR A7, 07160 ANDRATX

VIVIENDA UNIFAMILIAR
AISLADA Y PISCINA


PROMOTOR
SOLARA ONE SPV SLU


ALZADO FRONTAL (ESTE)

FECHA
27.05.2025

PLANO 05

ESCALA
A1 1:50 - A3 1:100

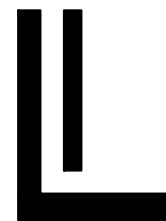

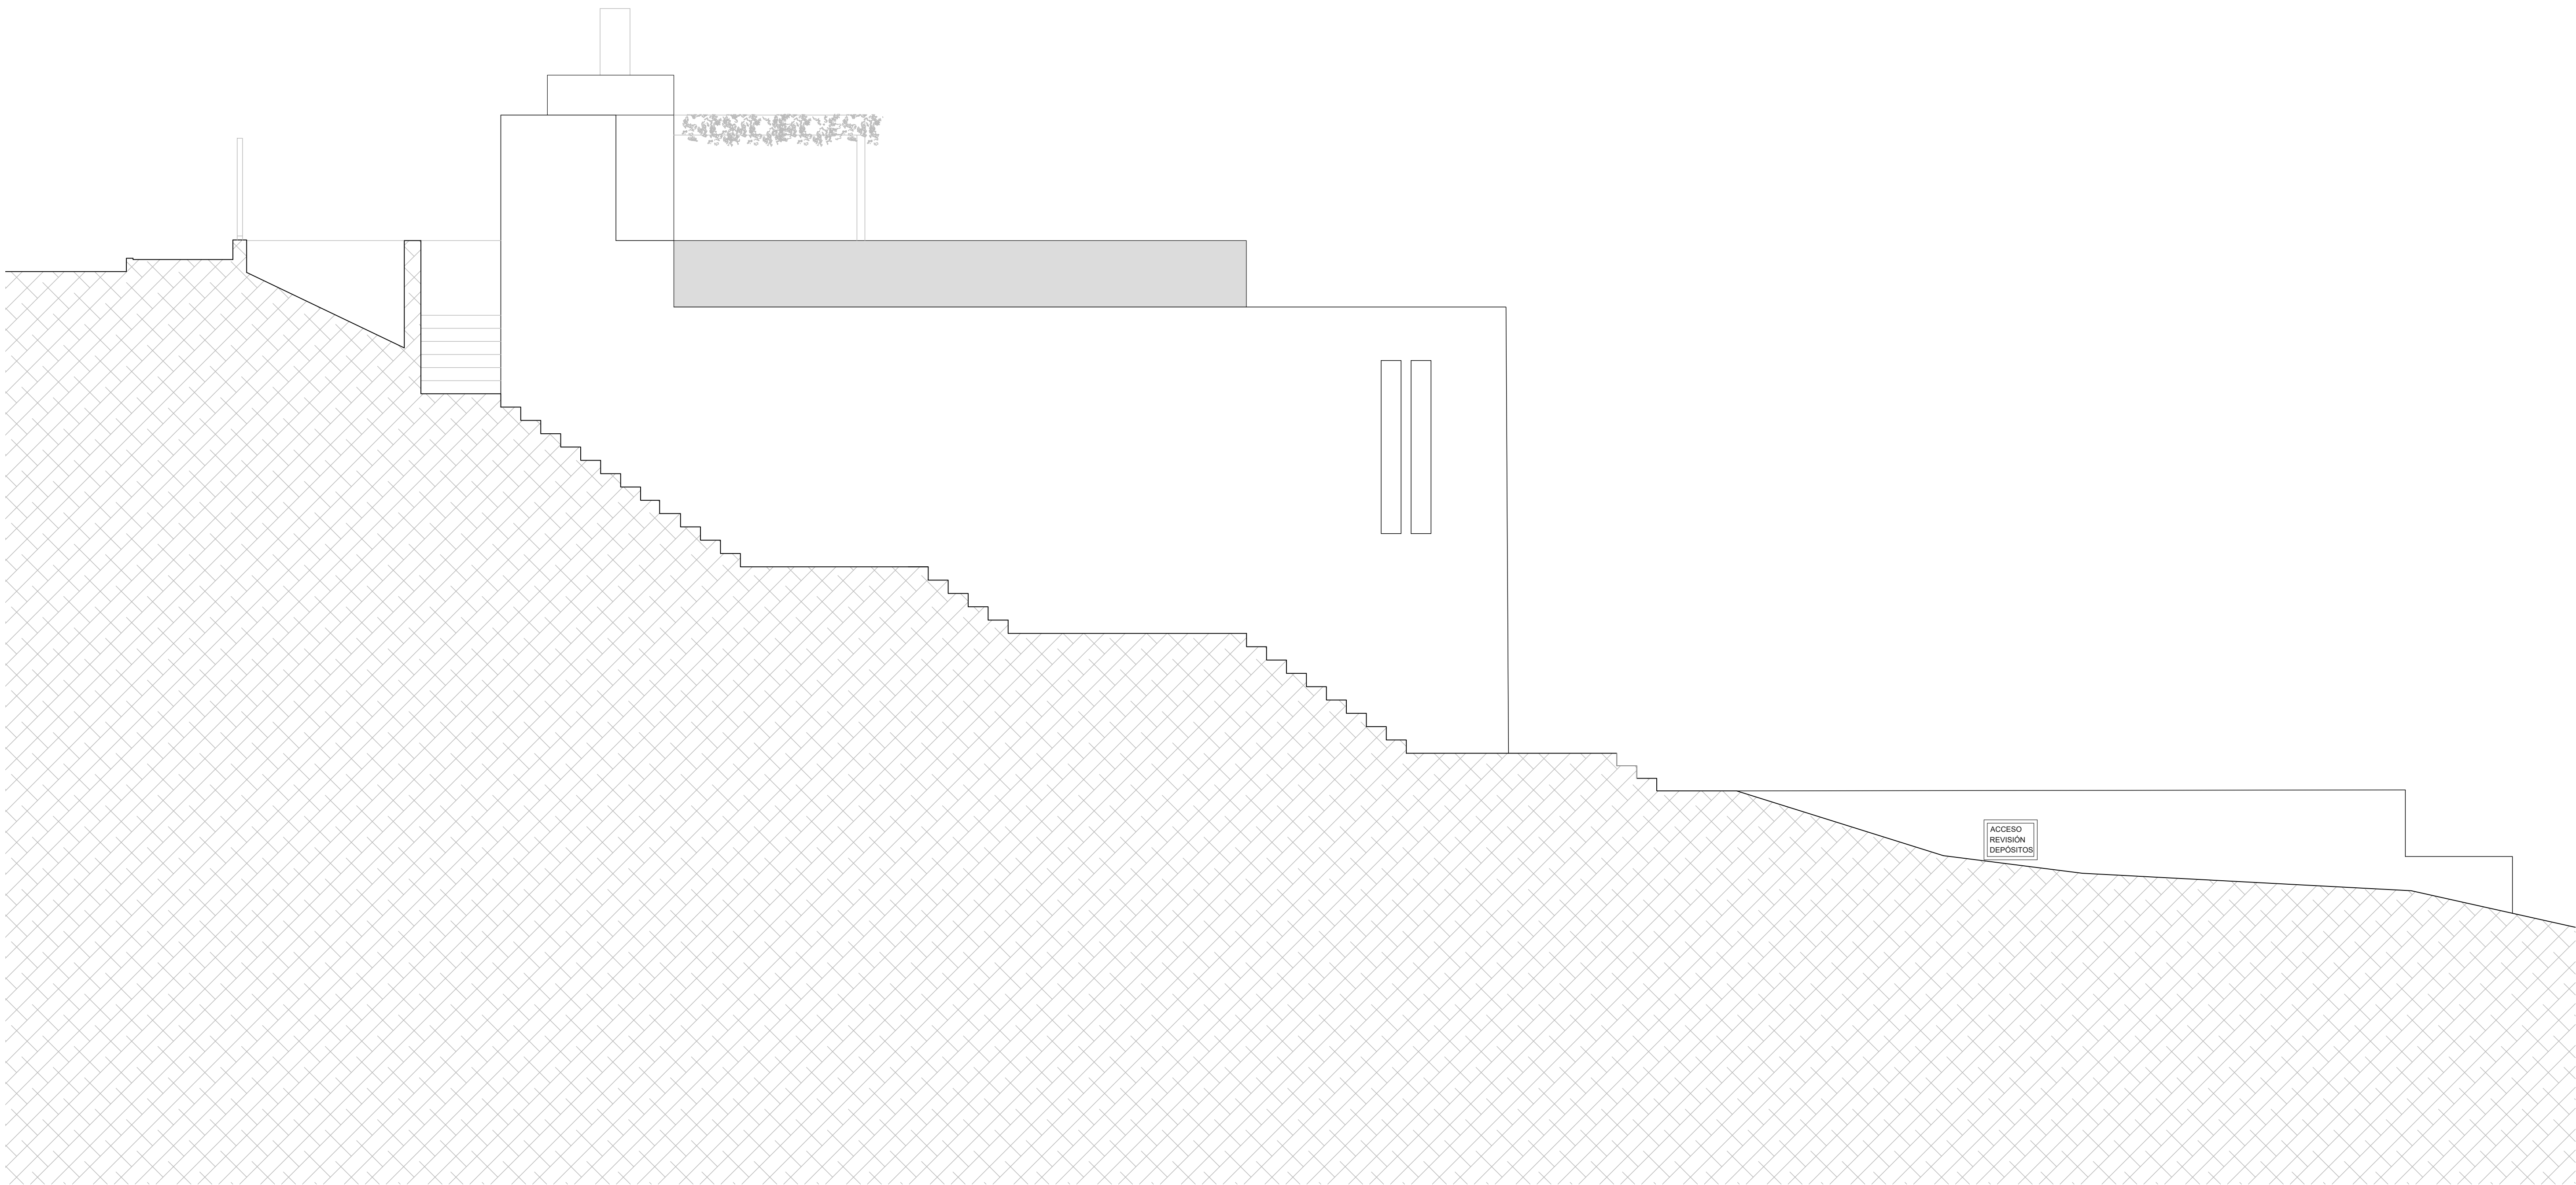

INDEX	DATUM	ÄNDERUNG
INDICE	FECHA	MODIFICACIÓN
-	-	-

CIRO PONT CHÁFER,
ARQUITECTO

PROJECT MANAGEMENT
LÓPEZ - ARQUITECTURA Y GESTIÓN DE OBRAS SLU

COAIB
953427

C/ BELLAMAR 22
07610 Palma

BIENVENIDO LÓPEZ CARRILLO,
ARQUITECTO TÉCNICO

PROJECT MANAGEMENT
LÓPEZ - ARQUITECTURA Y GESTIÓN DE OBRAS SLU

COATMCA
PM01974

C/ BELLAMAR 22
07610 Palma

PROYECTO
OBRA

C/ CARRETERA CAMP DE MAR 17a
SOLAR A7, 07160 ANDRATX

VIVIENDA UNIFAMILIAR
AISLADA Y PISCINA

PROMOTOR
SOLARA ONE SPV SLU


ALZADO LATERAL
ORIENTACIÓN SUR

FECHA
27.05.2025

PLANO 06

ESCALA
A1 1:50 - A3 1:100



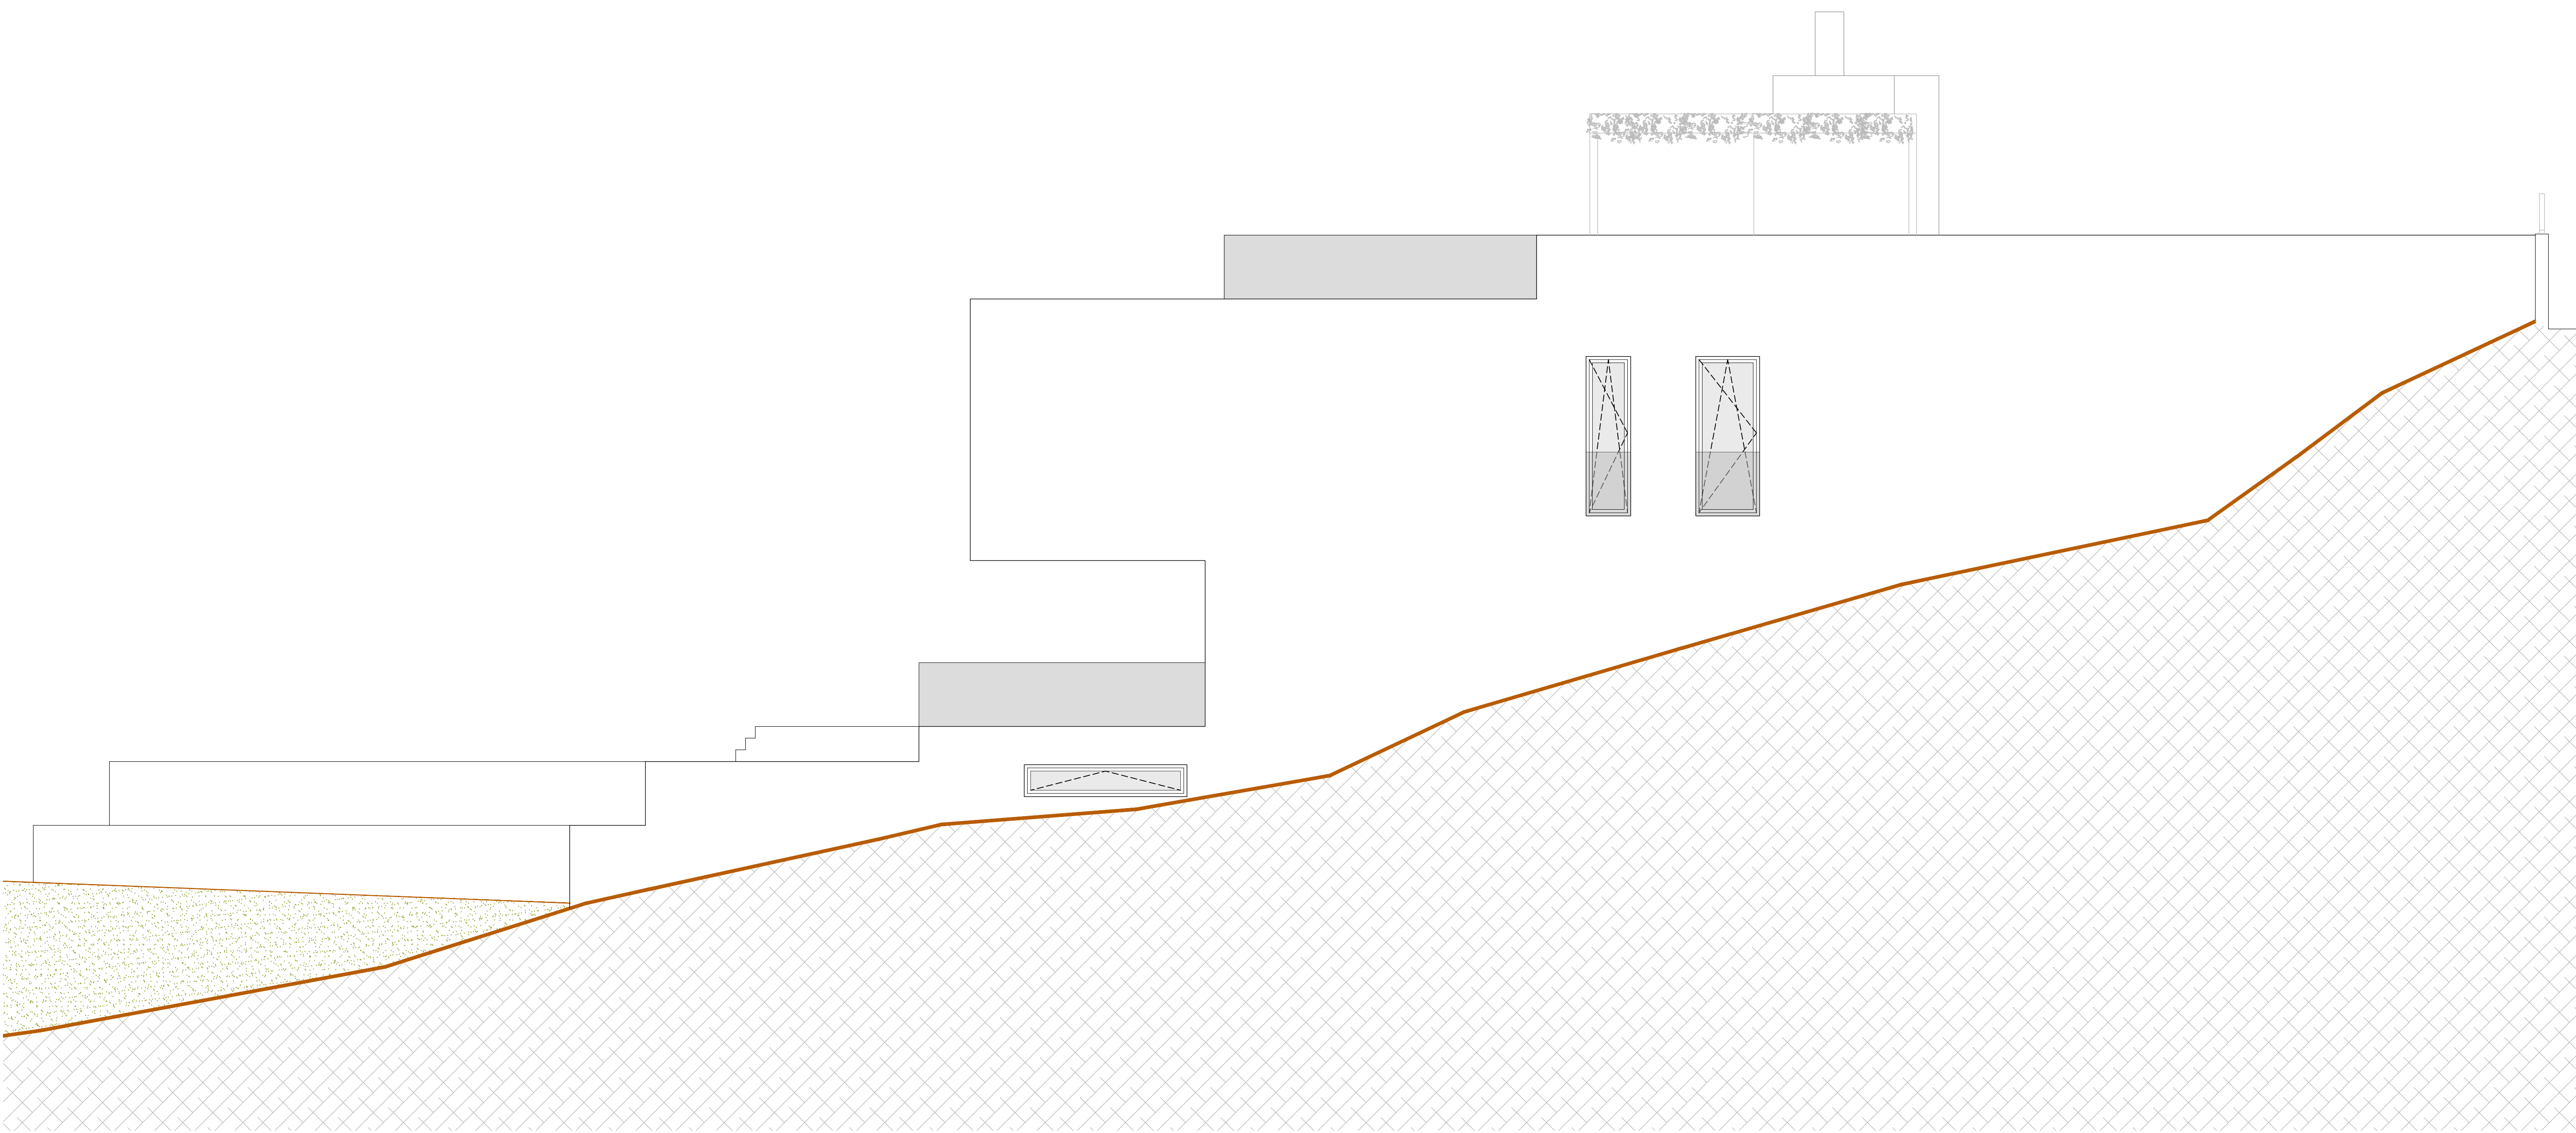

INDEX	DATUM	ÄNDERUNG
INDICE	FECHA	MODIFICACIÓN
-	-	-

CIRO PONT CHÁFER,
ARQUITECTO

PROJECT MANAGEMENT
LÓPEZ - ARQUITECTURA Y GESTIÓN DE OBRAS SLU

COAIB
953427

C/ BELLAMAR 22
07610 Palma

BIENVENIDO LÓPEZ CARRILLO,
ARQUITECTO TÉCNICO

PROJECT MANAGEMENT
LÓPEZ - ARQUITECTURA Y GESTIÓN DE OBRAS SLU

COATMCA
PM01974

C/ BELLAMAR 22
07610 Palma

PROYECTO
OBRA

C/ CARRETERA CAMP DE MAR 17a
SOLAR A7, 07160 ANDRATX

VIVIENDA UNIFAMILIAR
AISLADA Y PISCINA

PROMOTOR
SOLARA ONE SPV SLU

ALZADO LATERAL
ORIENTACIÓN SUR

FECHA
27.05.2025

PLANO 07

ESCALA
A1 1:50 - A3 1:100

