


PLANTA BAJA

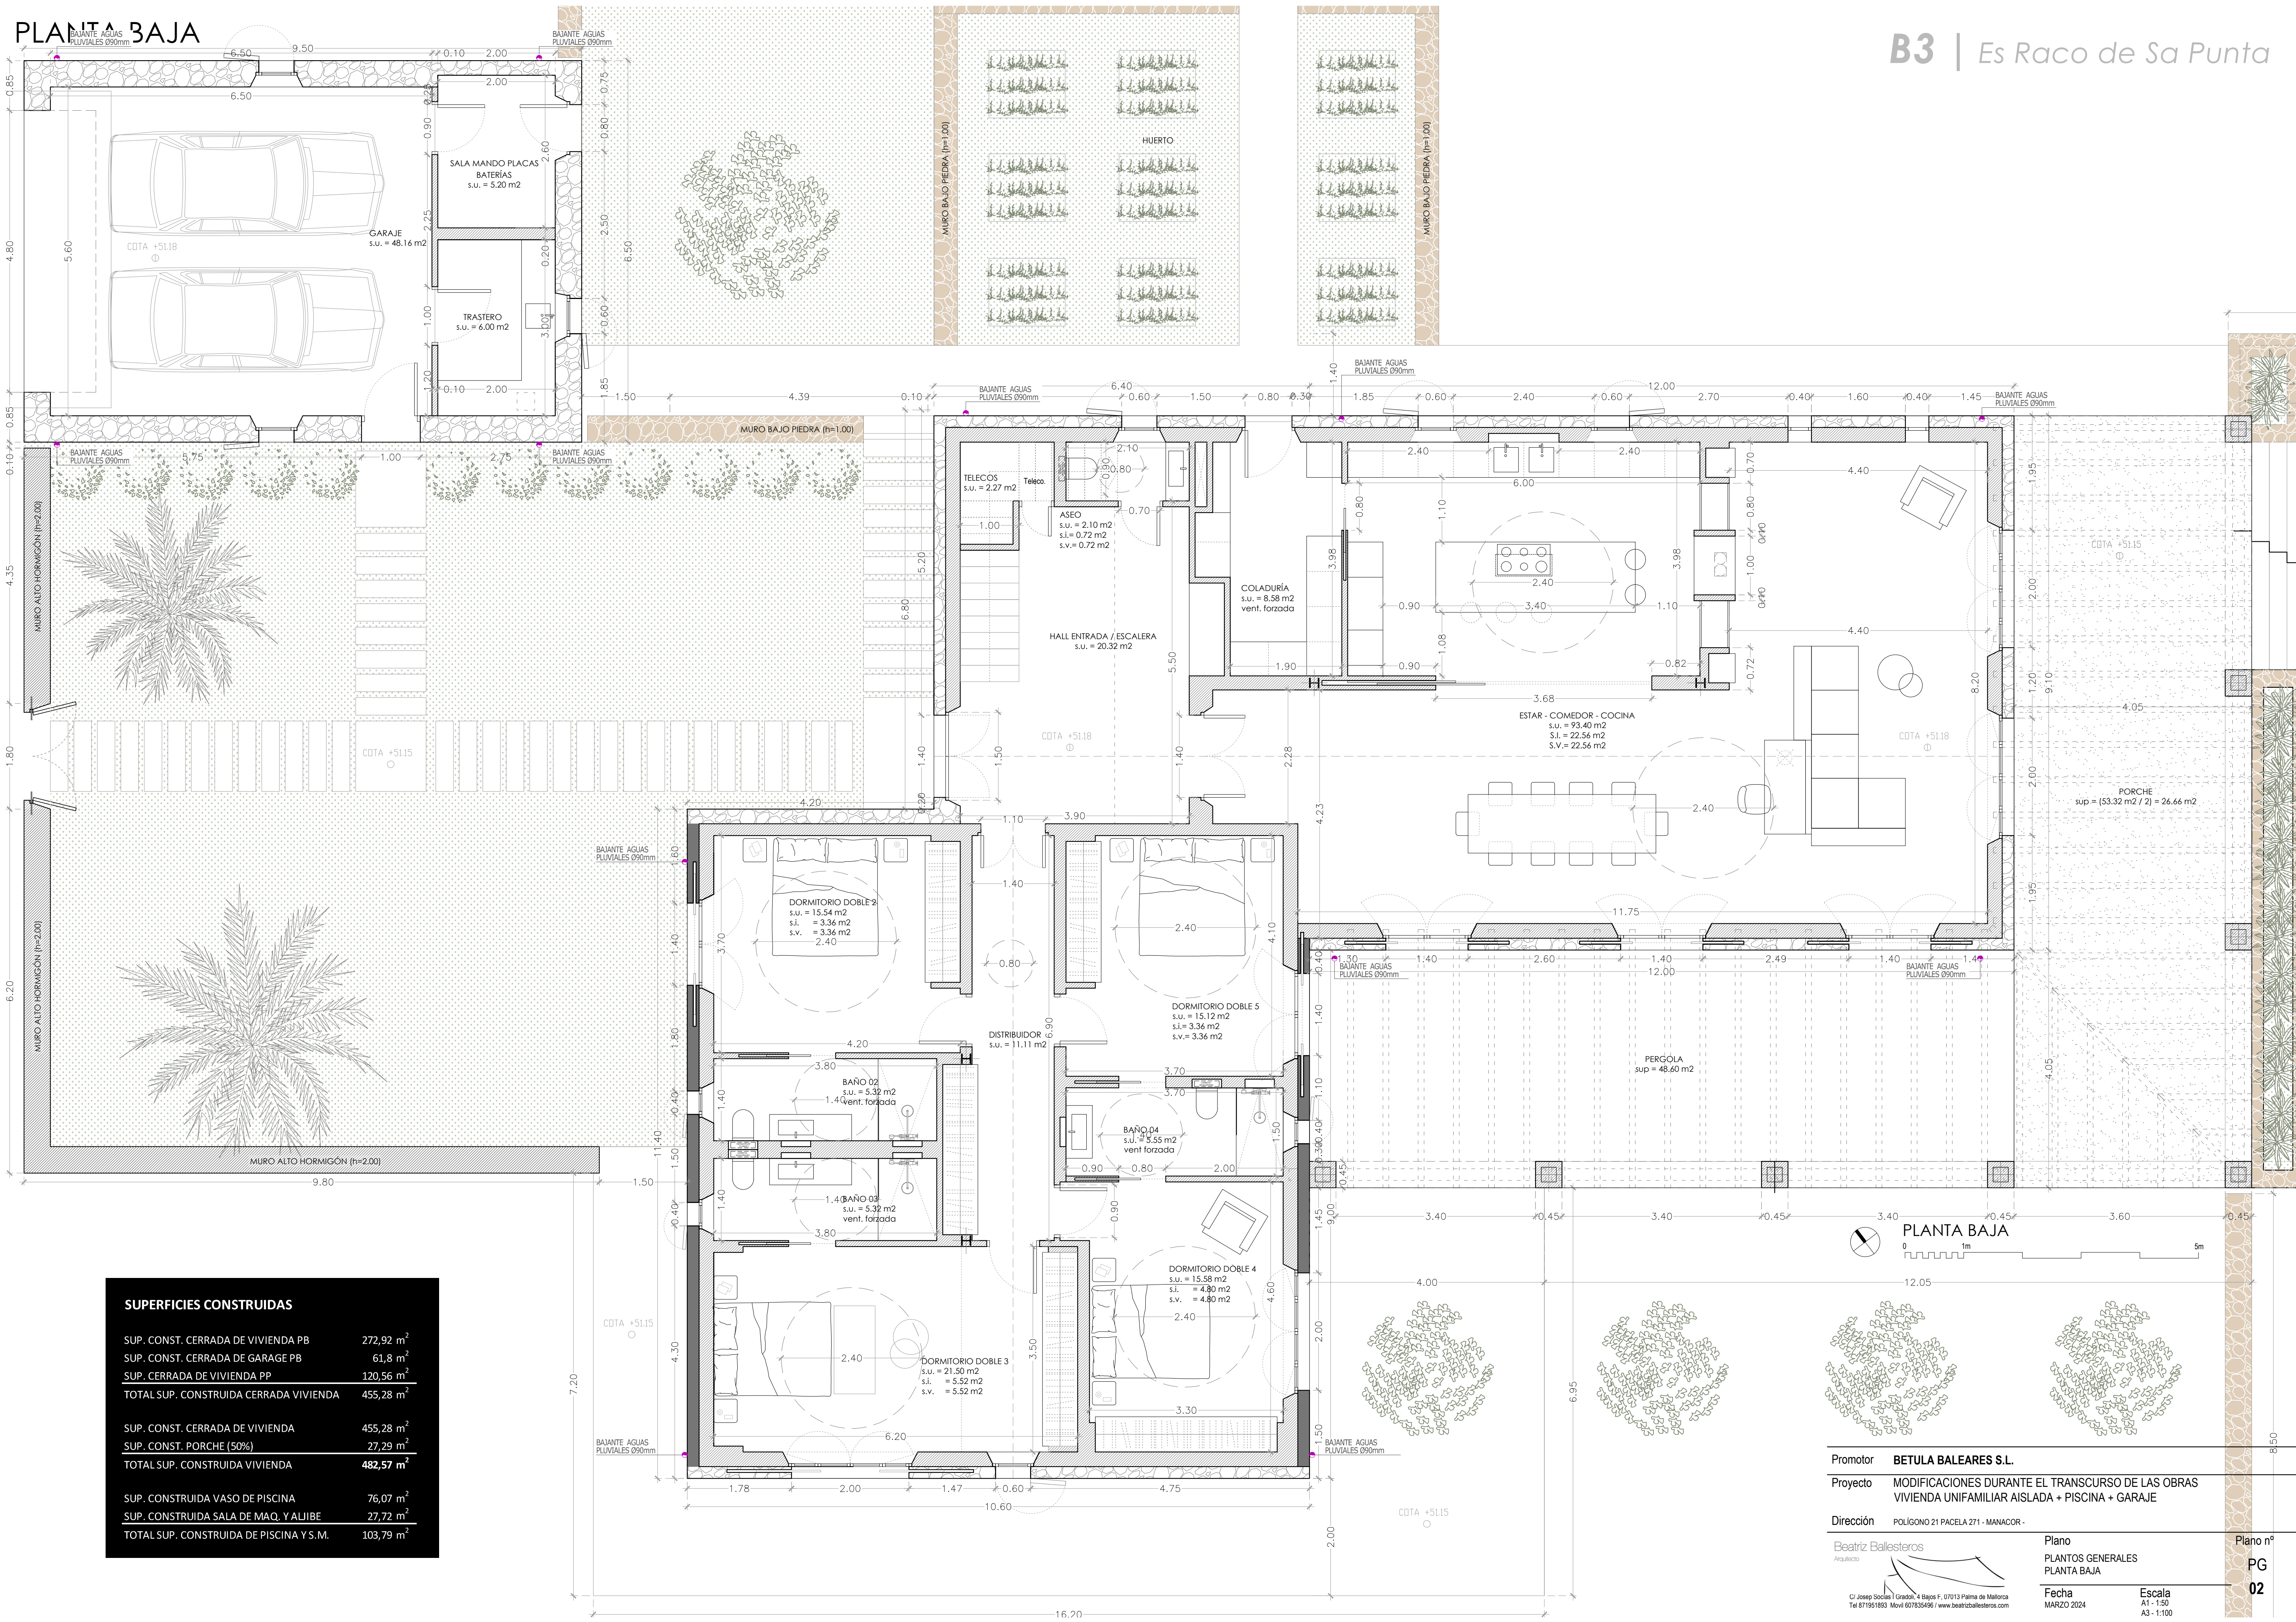

SUPERFICIES CONSTRUIDAS	
SUP. CONST. CERRADA DE VIVIENDA PB	272,92 m ²
SUP. CONST. CERRADA DE GARAGE PB	61,8 m ²
SUP. CERRADA DE VIVIENDA PP	120,56 m ²
TOTAL SUP. CONSTRUIDA CERRADA VIVIENDA	455,28 m ²
SUP. CONST. CERRADA DE VIVIENDA	455,28 m ²
SUP. CONST. PORCHE (50%)	27,29 m ²
TOTAL SUP. CONSTRUIDA VIVIENDA	482,57 m ²
SUP. CONSTRUIDA VASO DE PISCINA	76,07 m ²
SUP. CONSTRUIDA SALA DE MAQ. Y ALIIBE	27,72 m ²
TOTAL SUP. CONSTRUIDA DE PISCINA Y S.M.	103,79 m ²

PLANTA BAJA

Promotor	BETULA BALEARES S.L.	Plano	PLANTAS GENERALES	Plano nº
Proyecto	MODIFICACIONES DURANTE EL TRANSURSO DE LAS OBRAS VIVIENDA UNIFAMILIAR AISLADA + PISCINA + GARAJE	PLANTA BAJA		PG
Dirección	POLIGONO 21 PASELA 271 - MANACOR -			02
Beatriz Ballesteros Arquitecta		Fecha	MARZO 2024	Escala A1 - 1:50 A3 - 1:100