




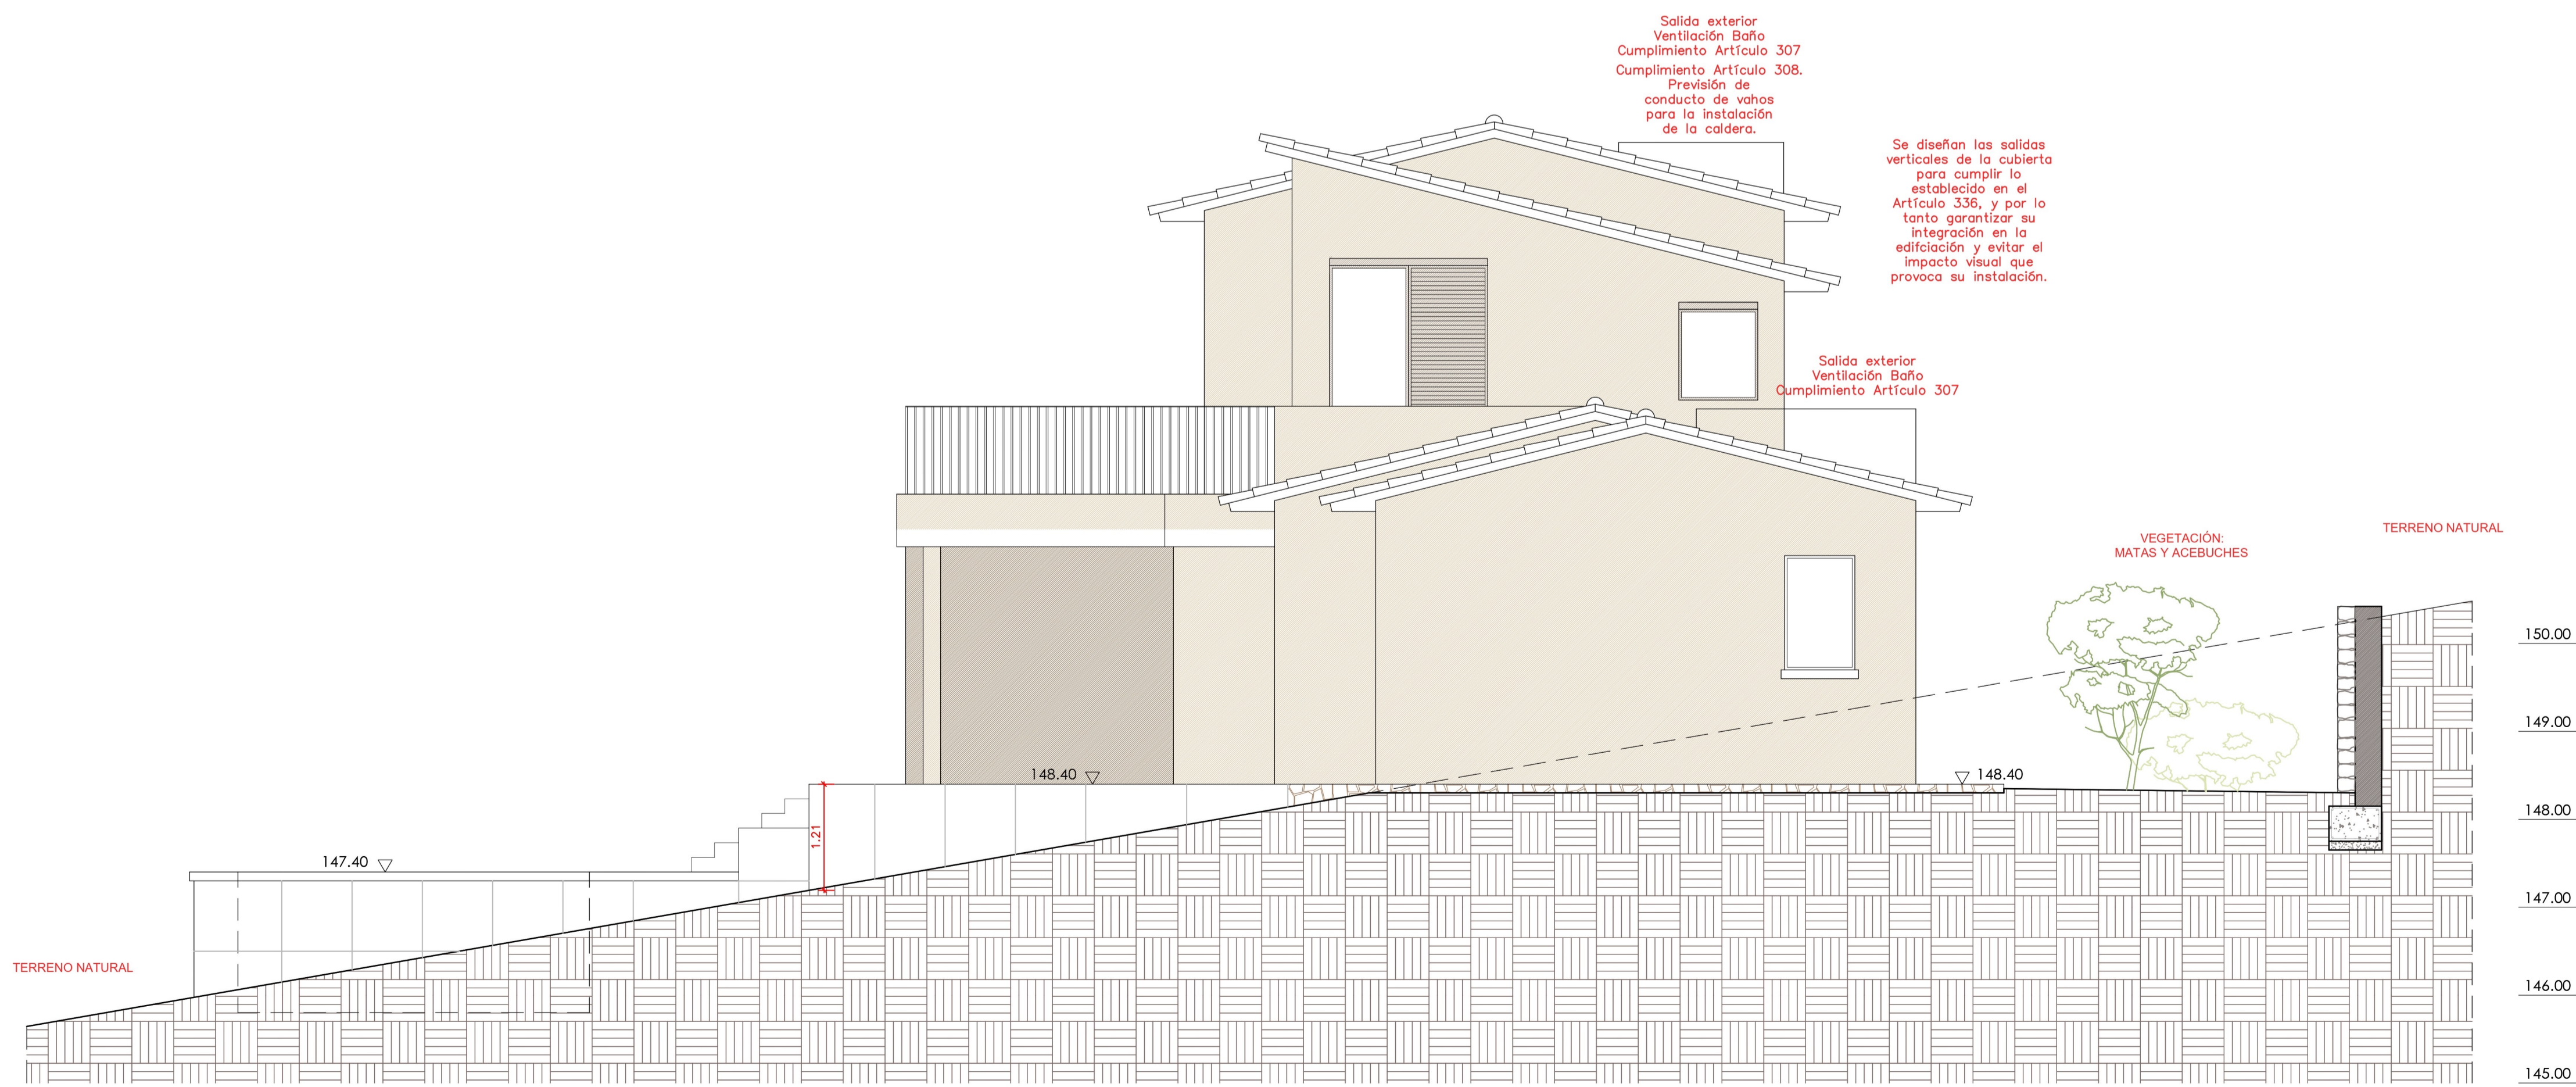


FACHADA PRINCIPAL

 


FACHADA LATERAL DERECHA

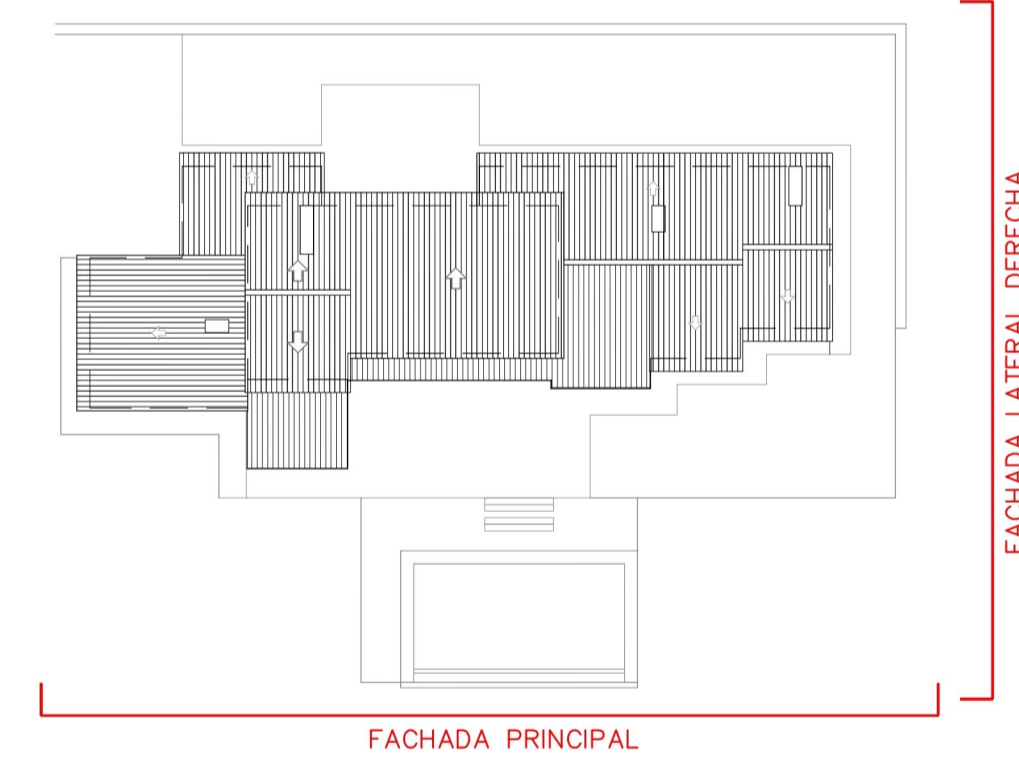


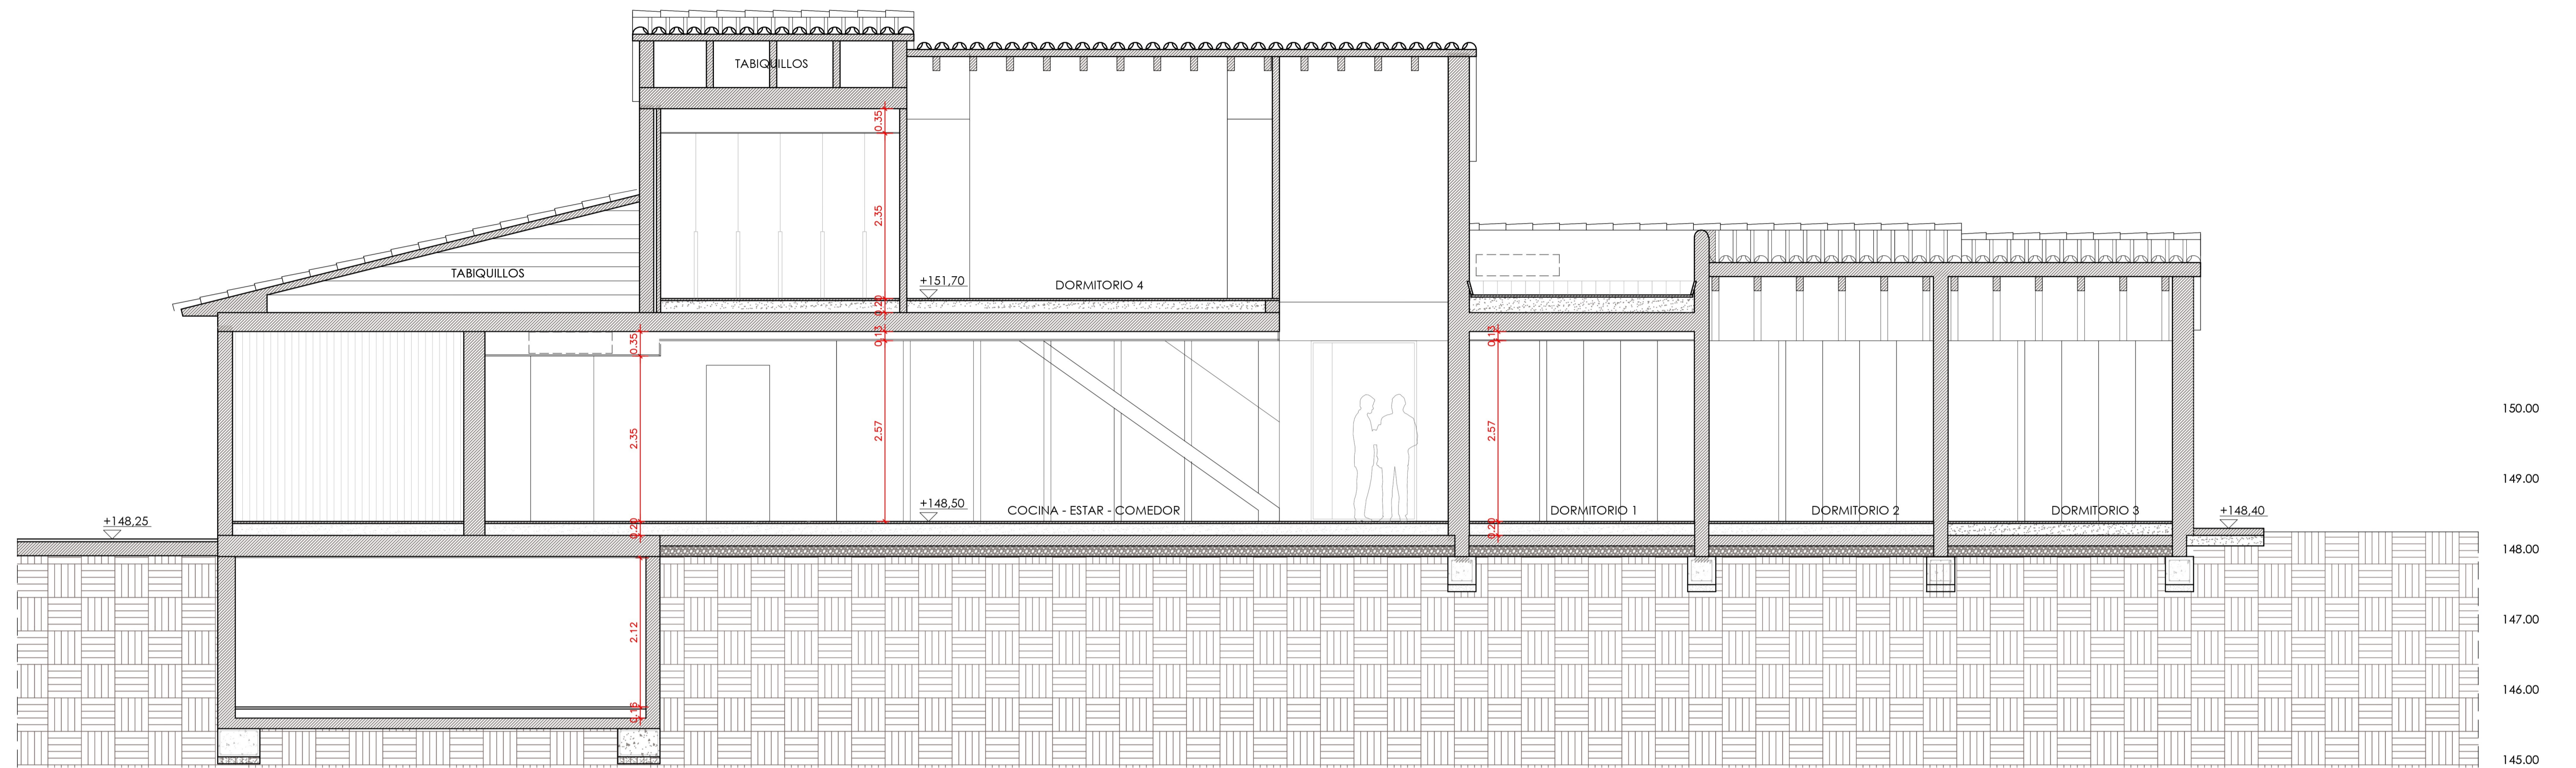


SECCIÓN A

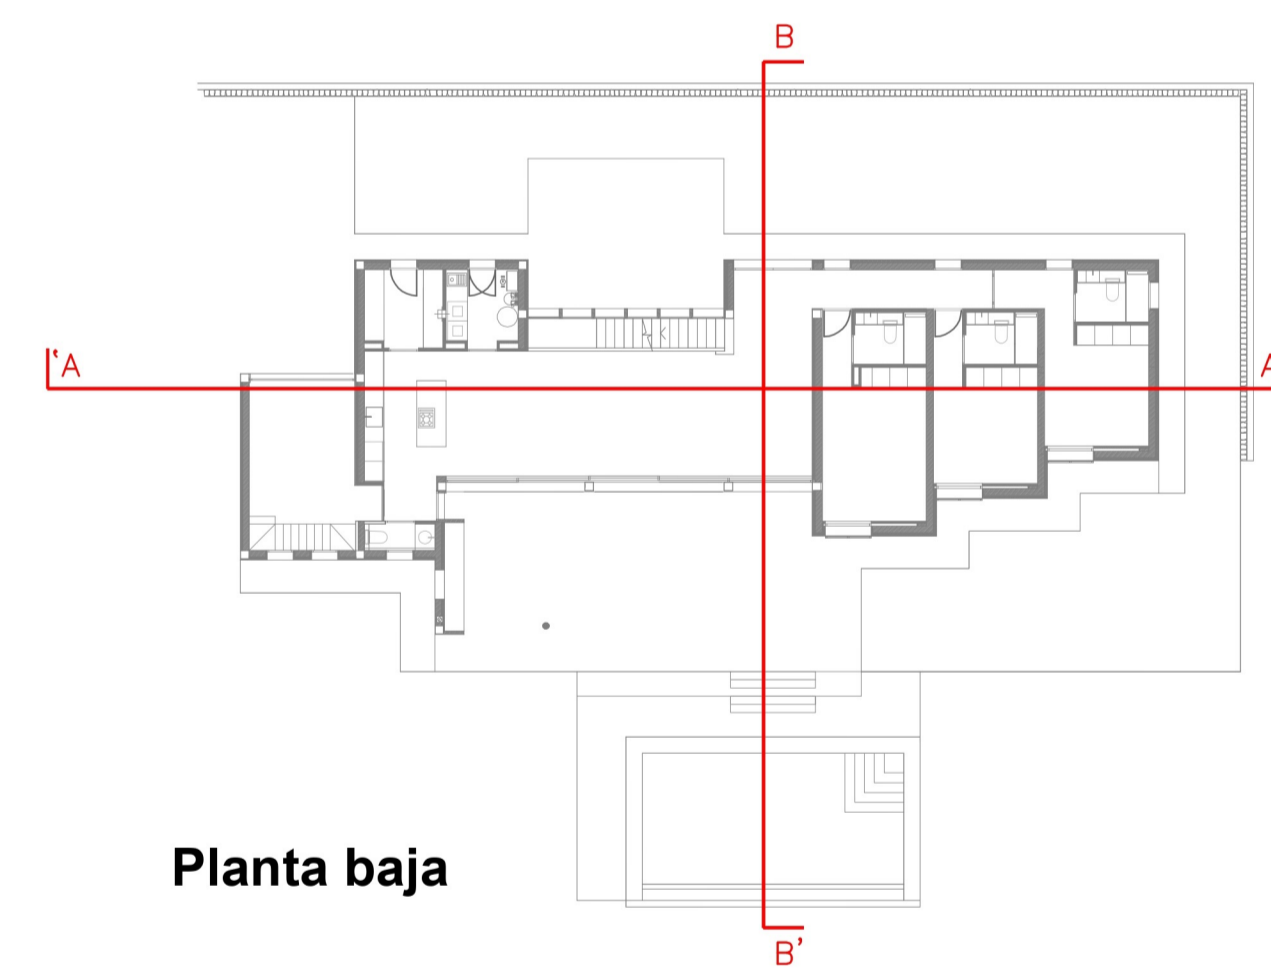

Planta baja

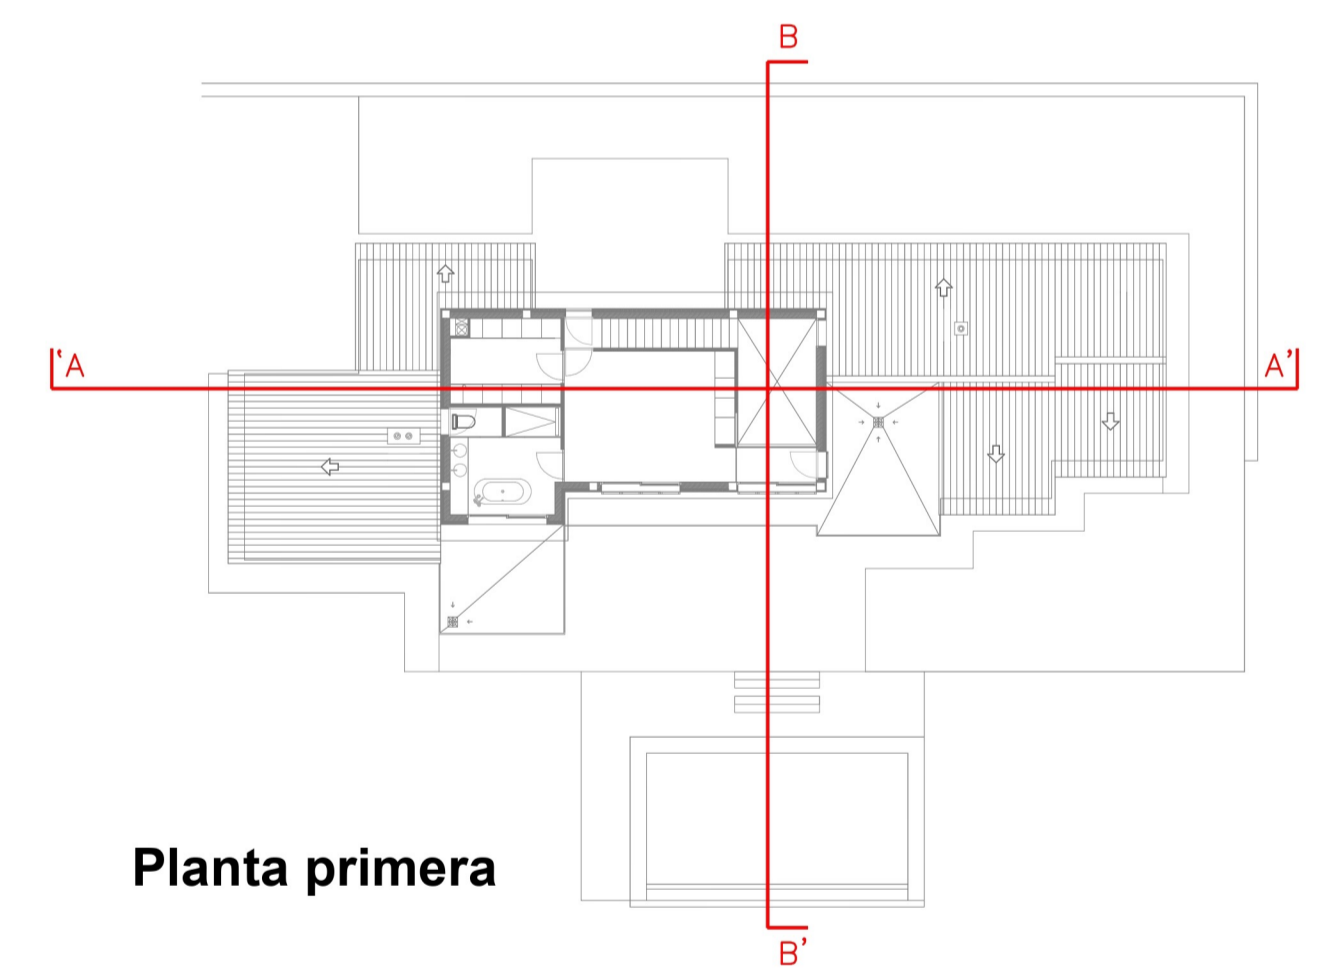



Planta primera

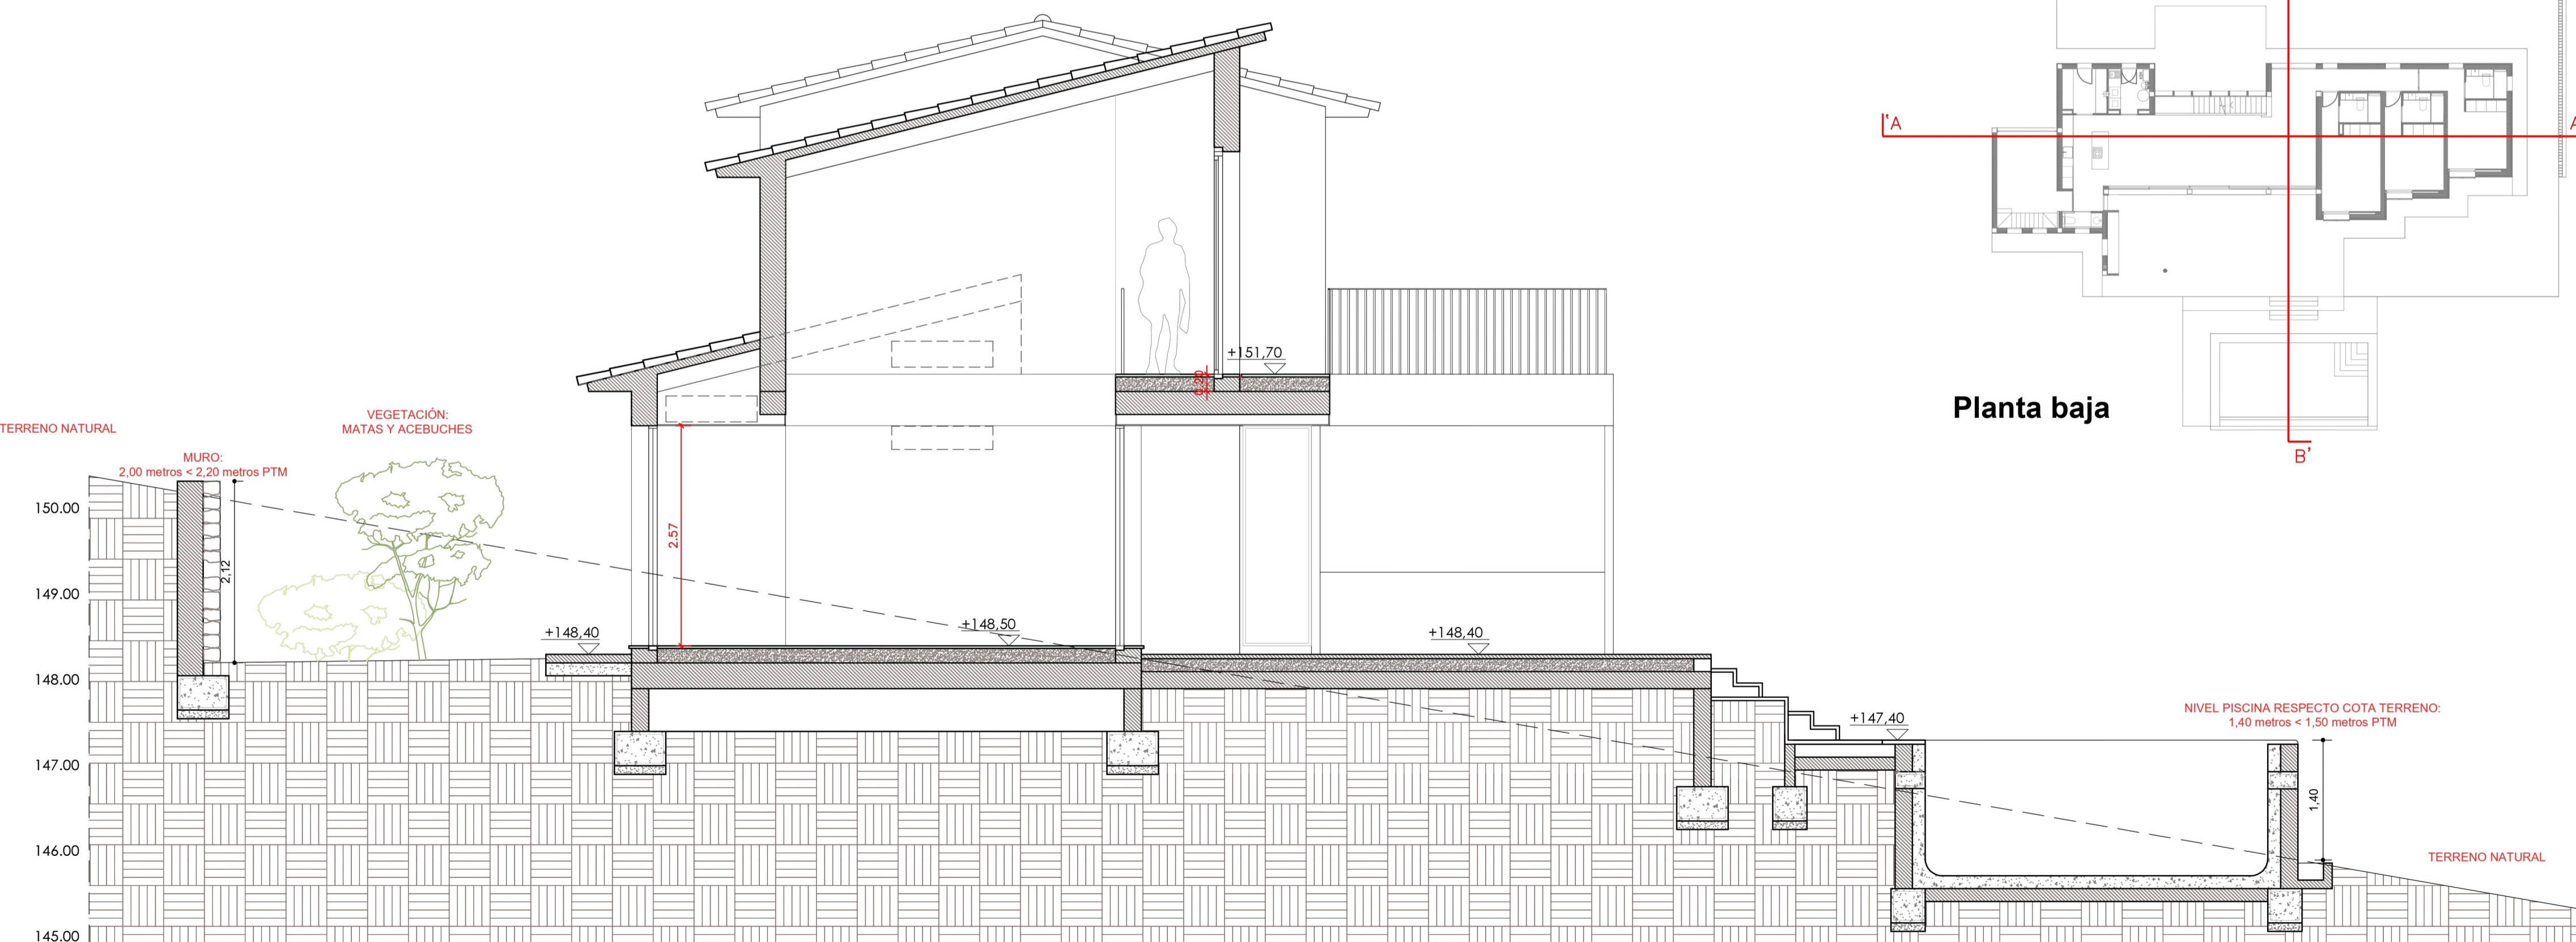


SECCIÓN B

Conductos de aire acondicionado


 


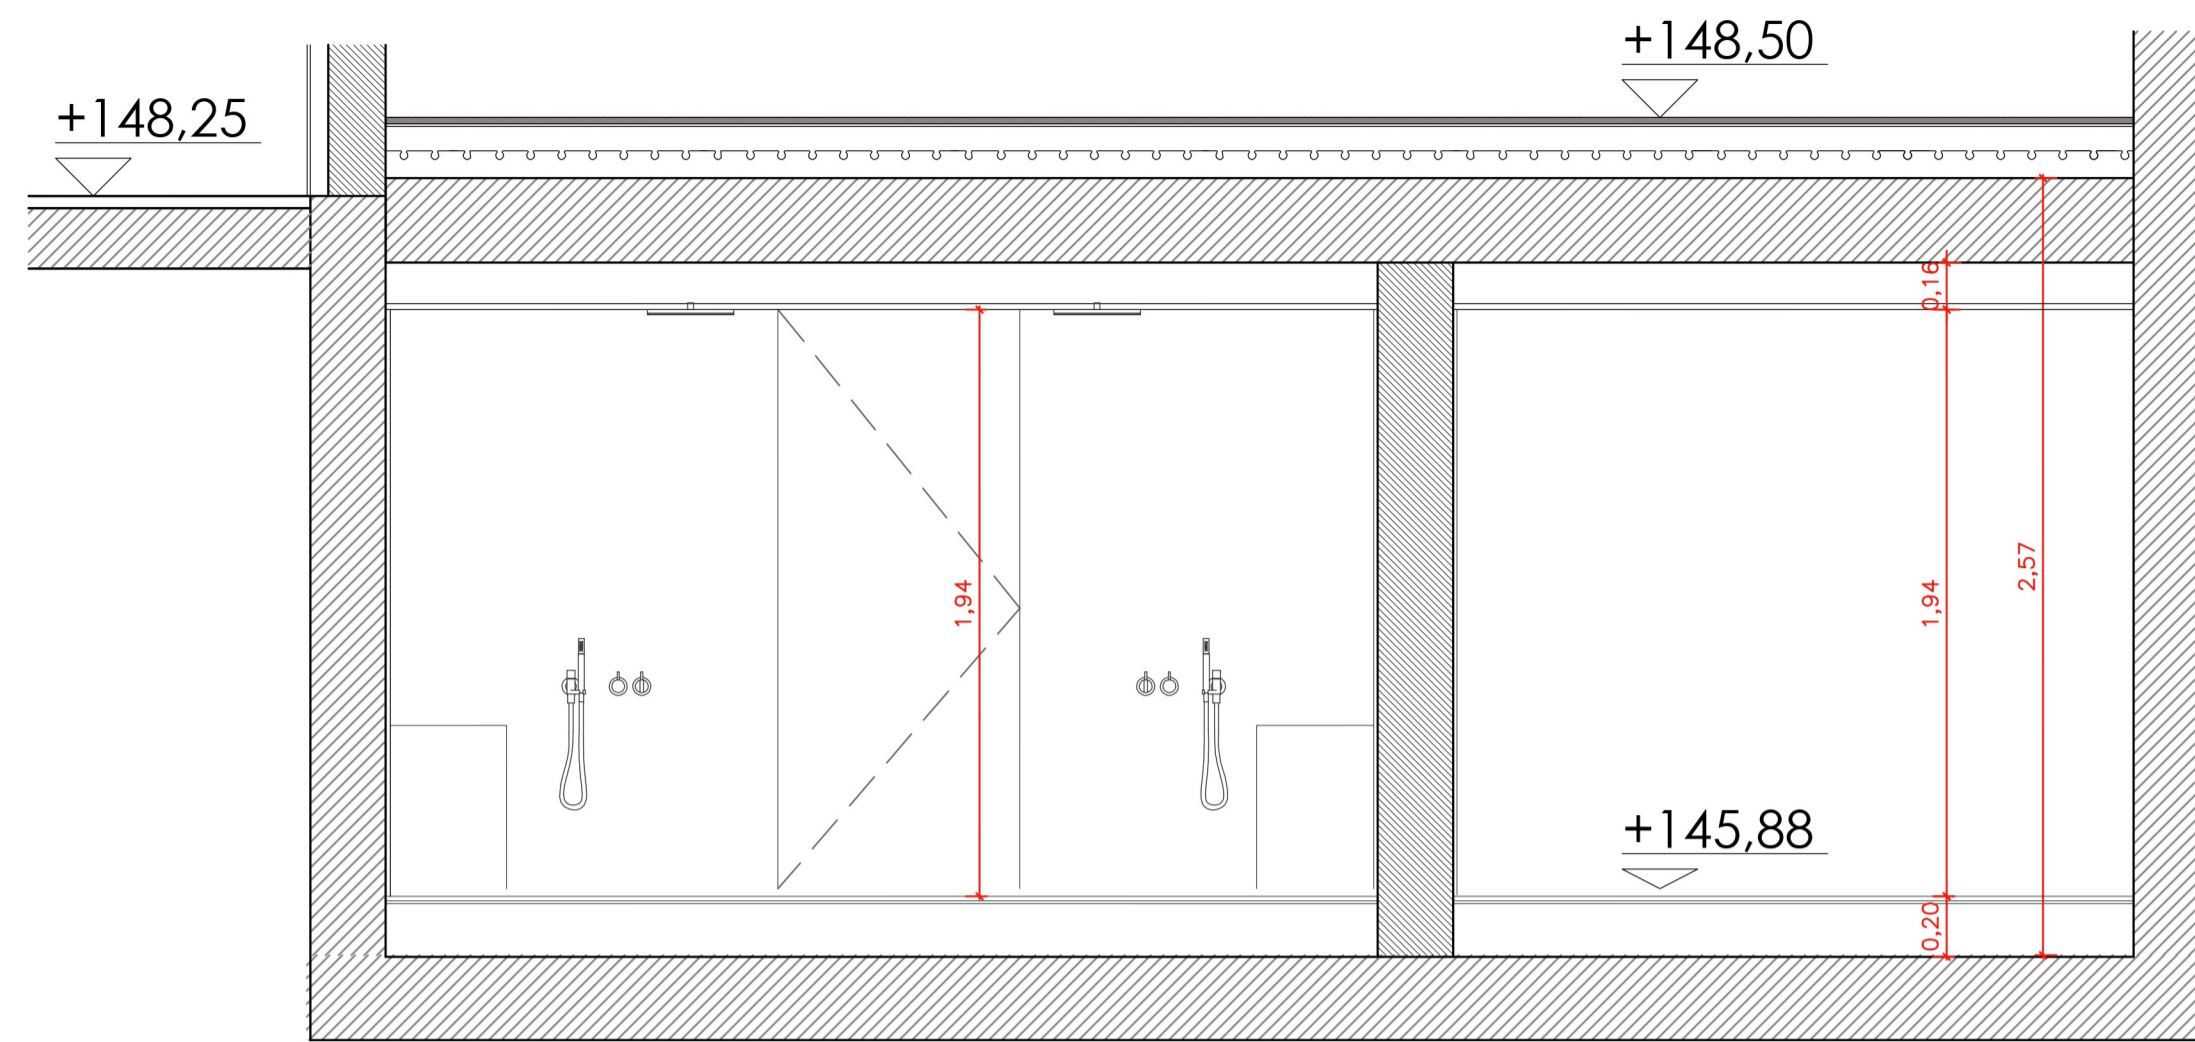


SECCION A-A'

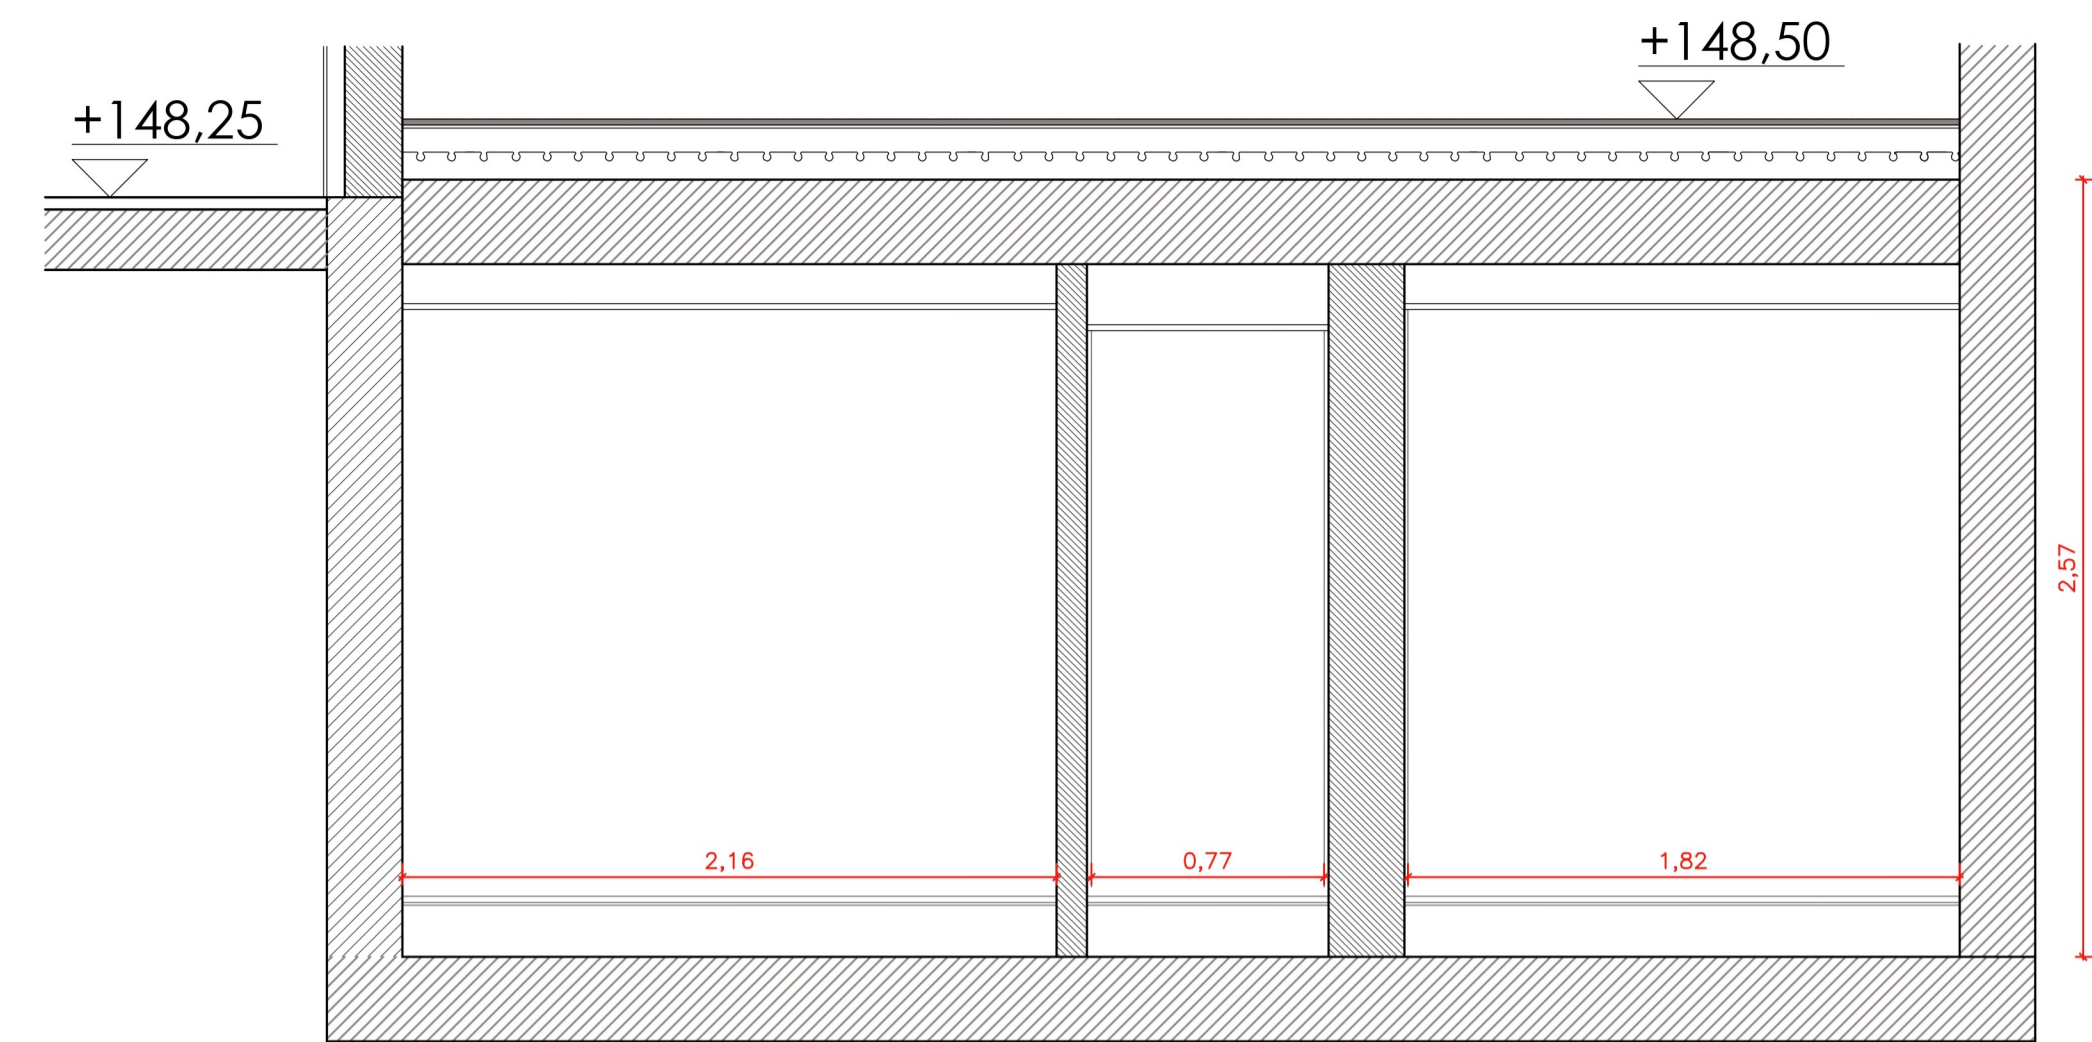

SECCION B-B'

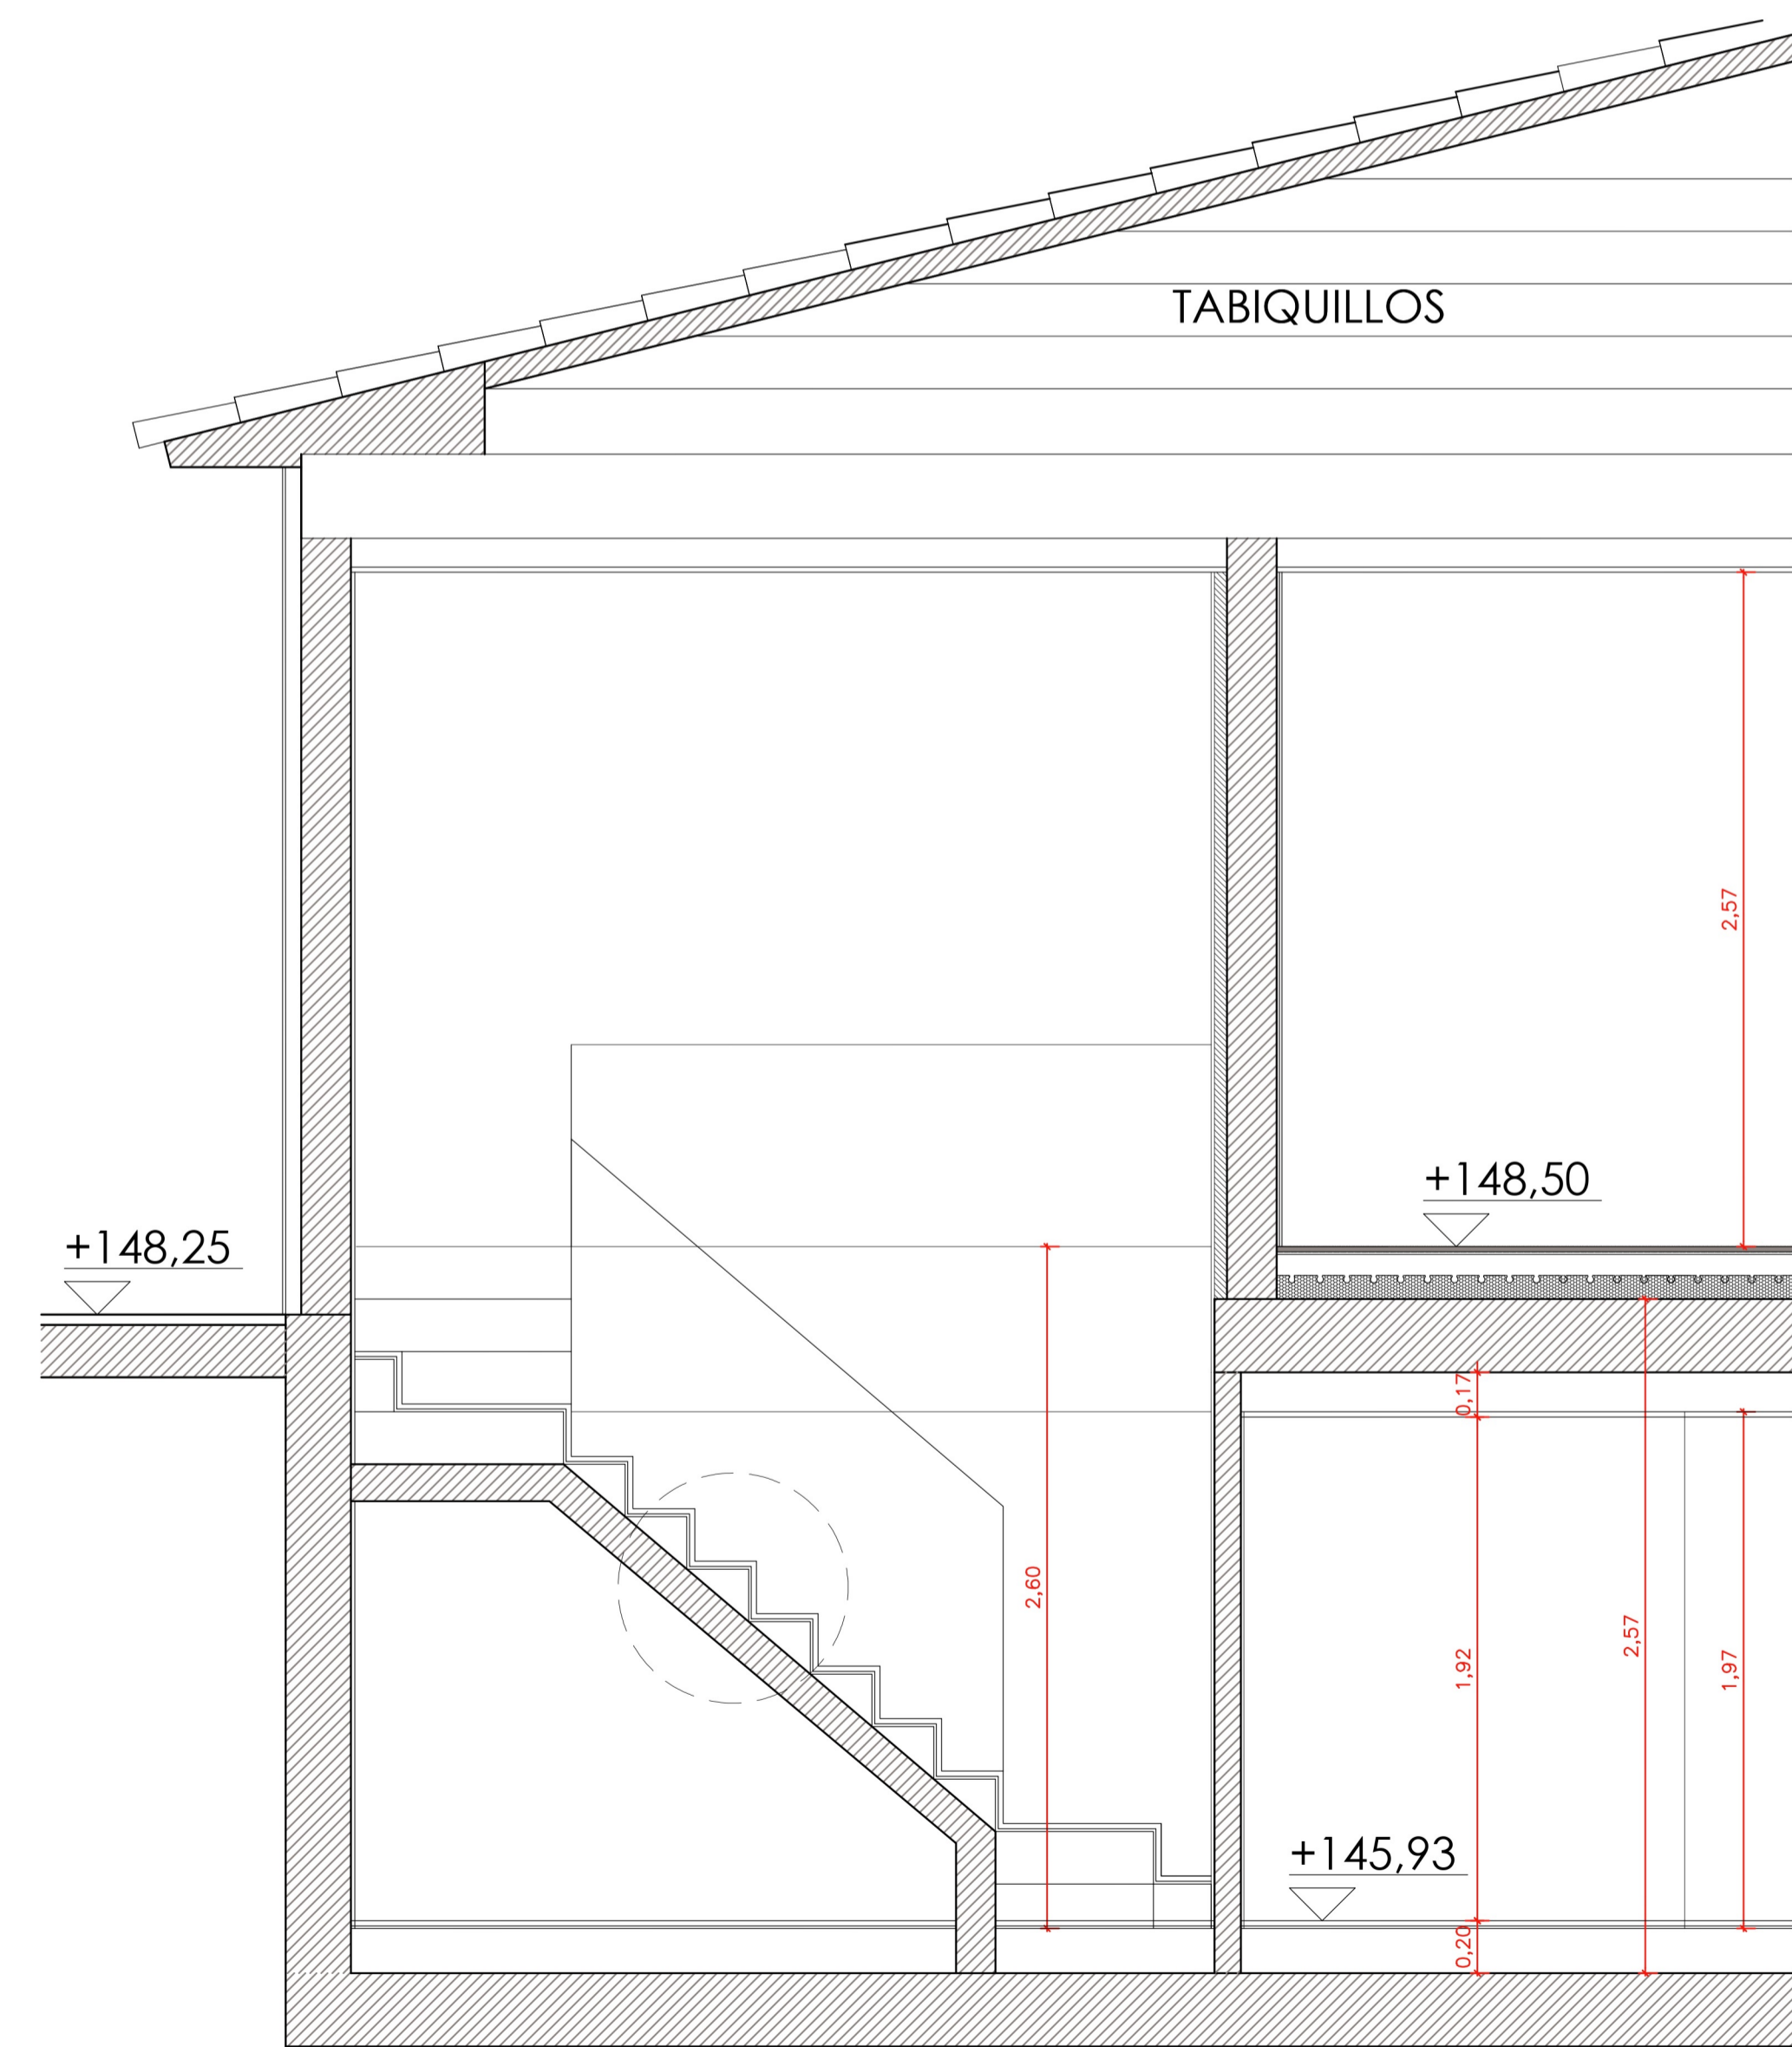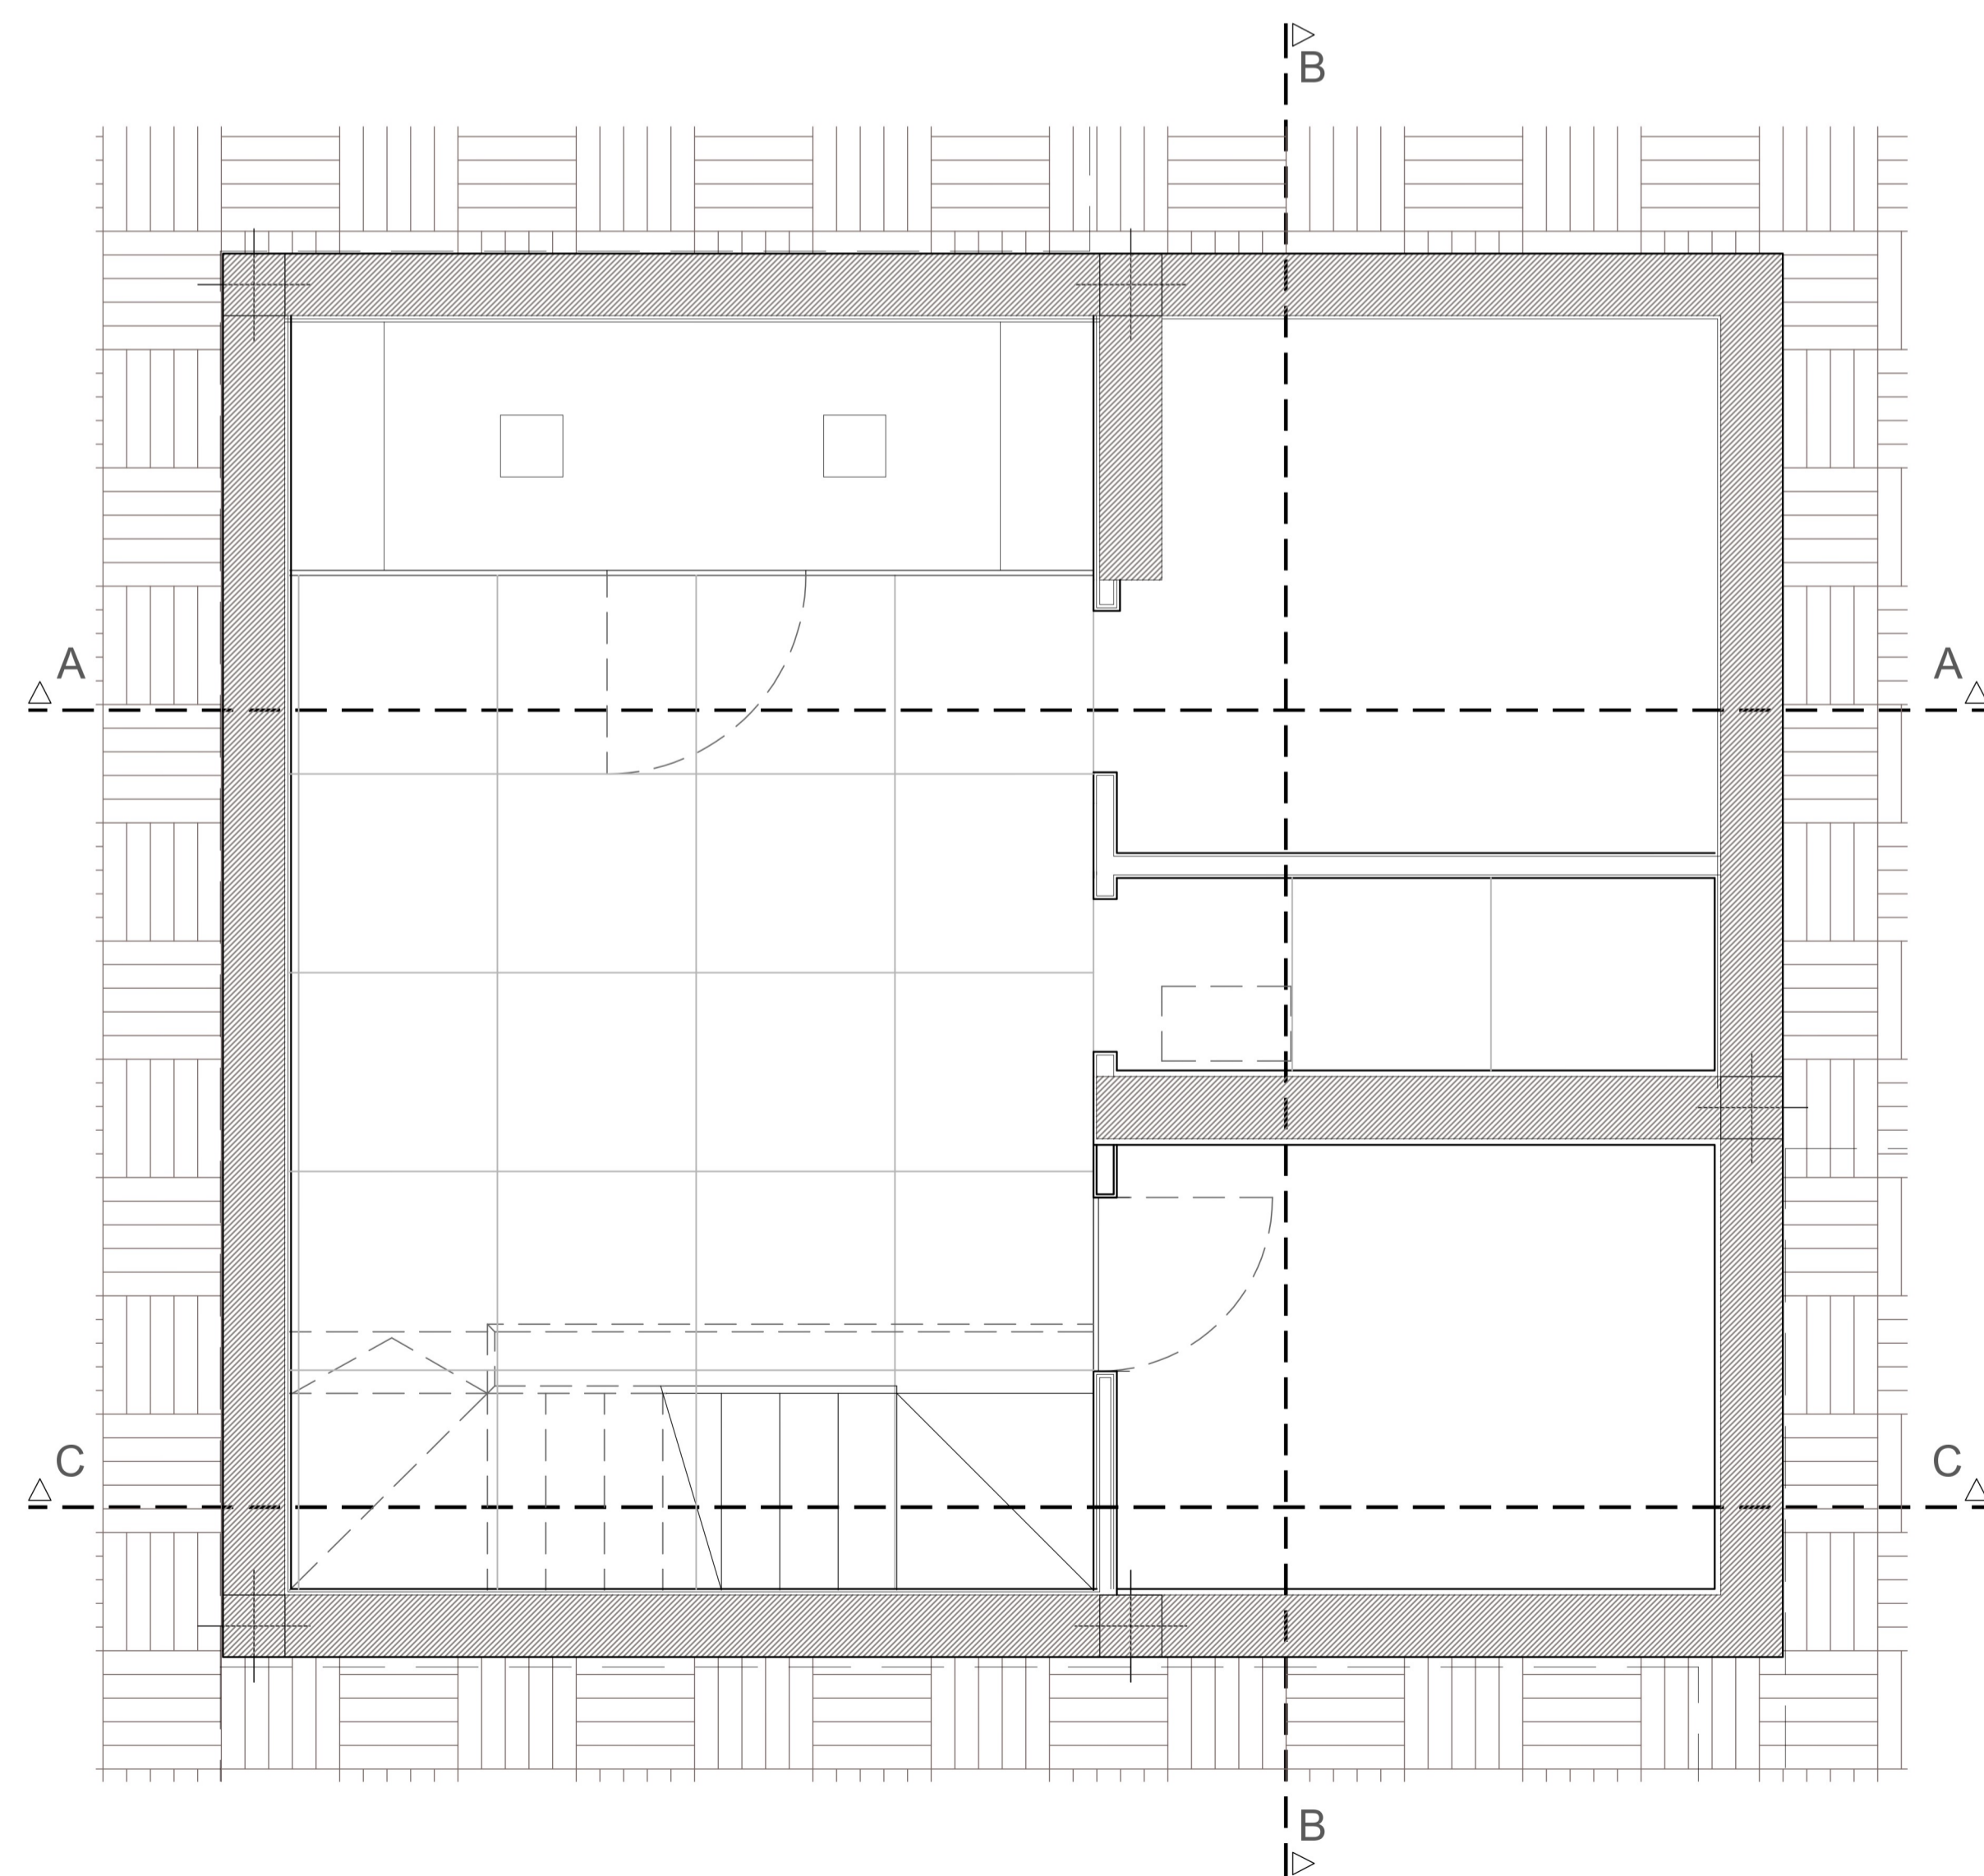

SECCION C-C'

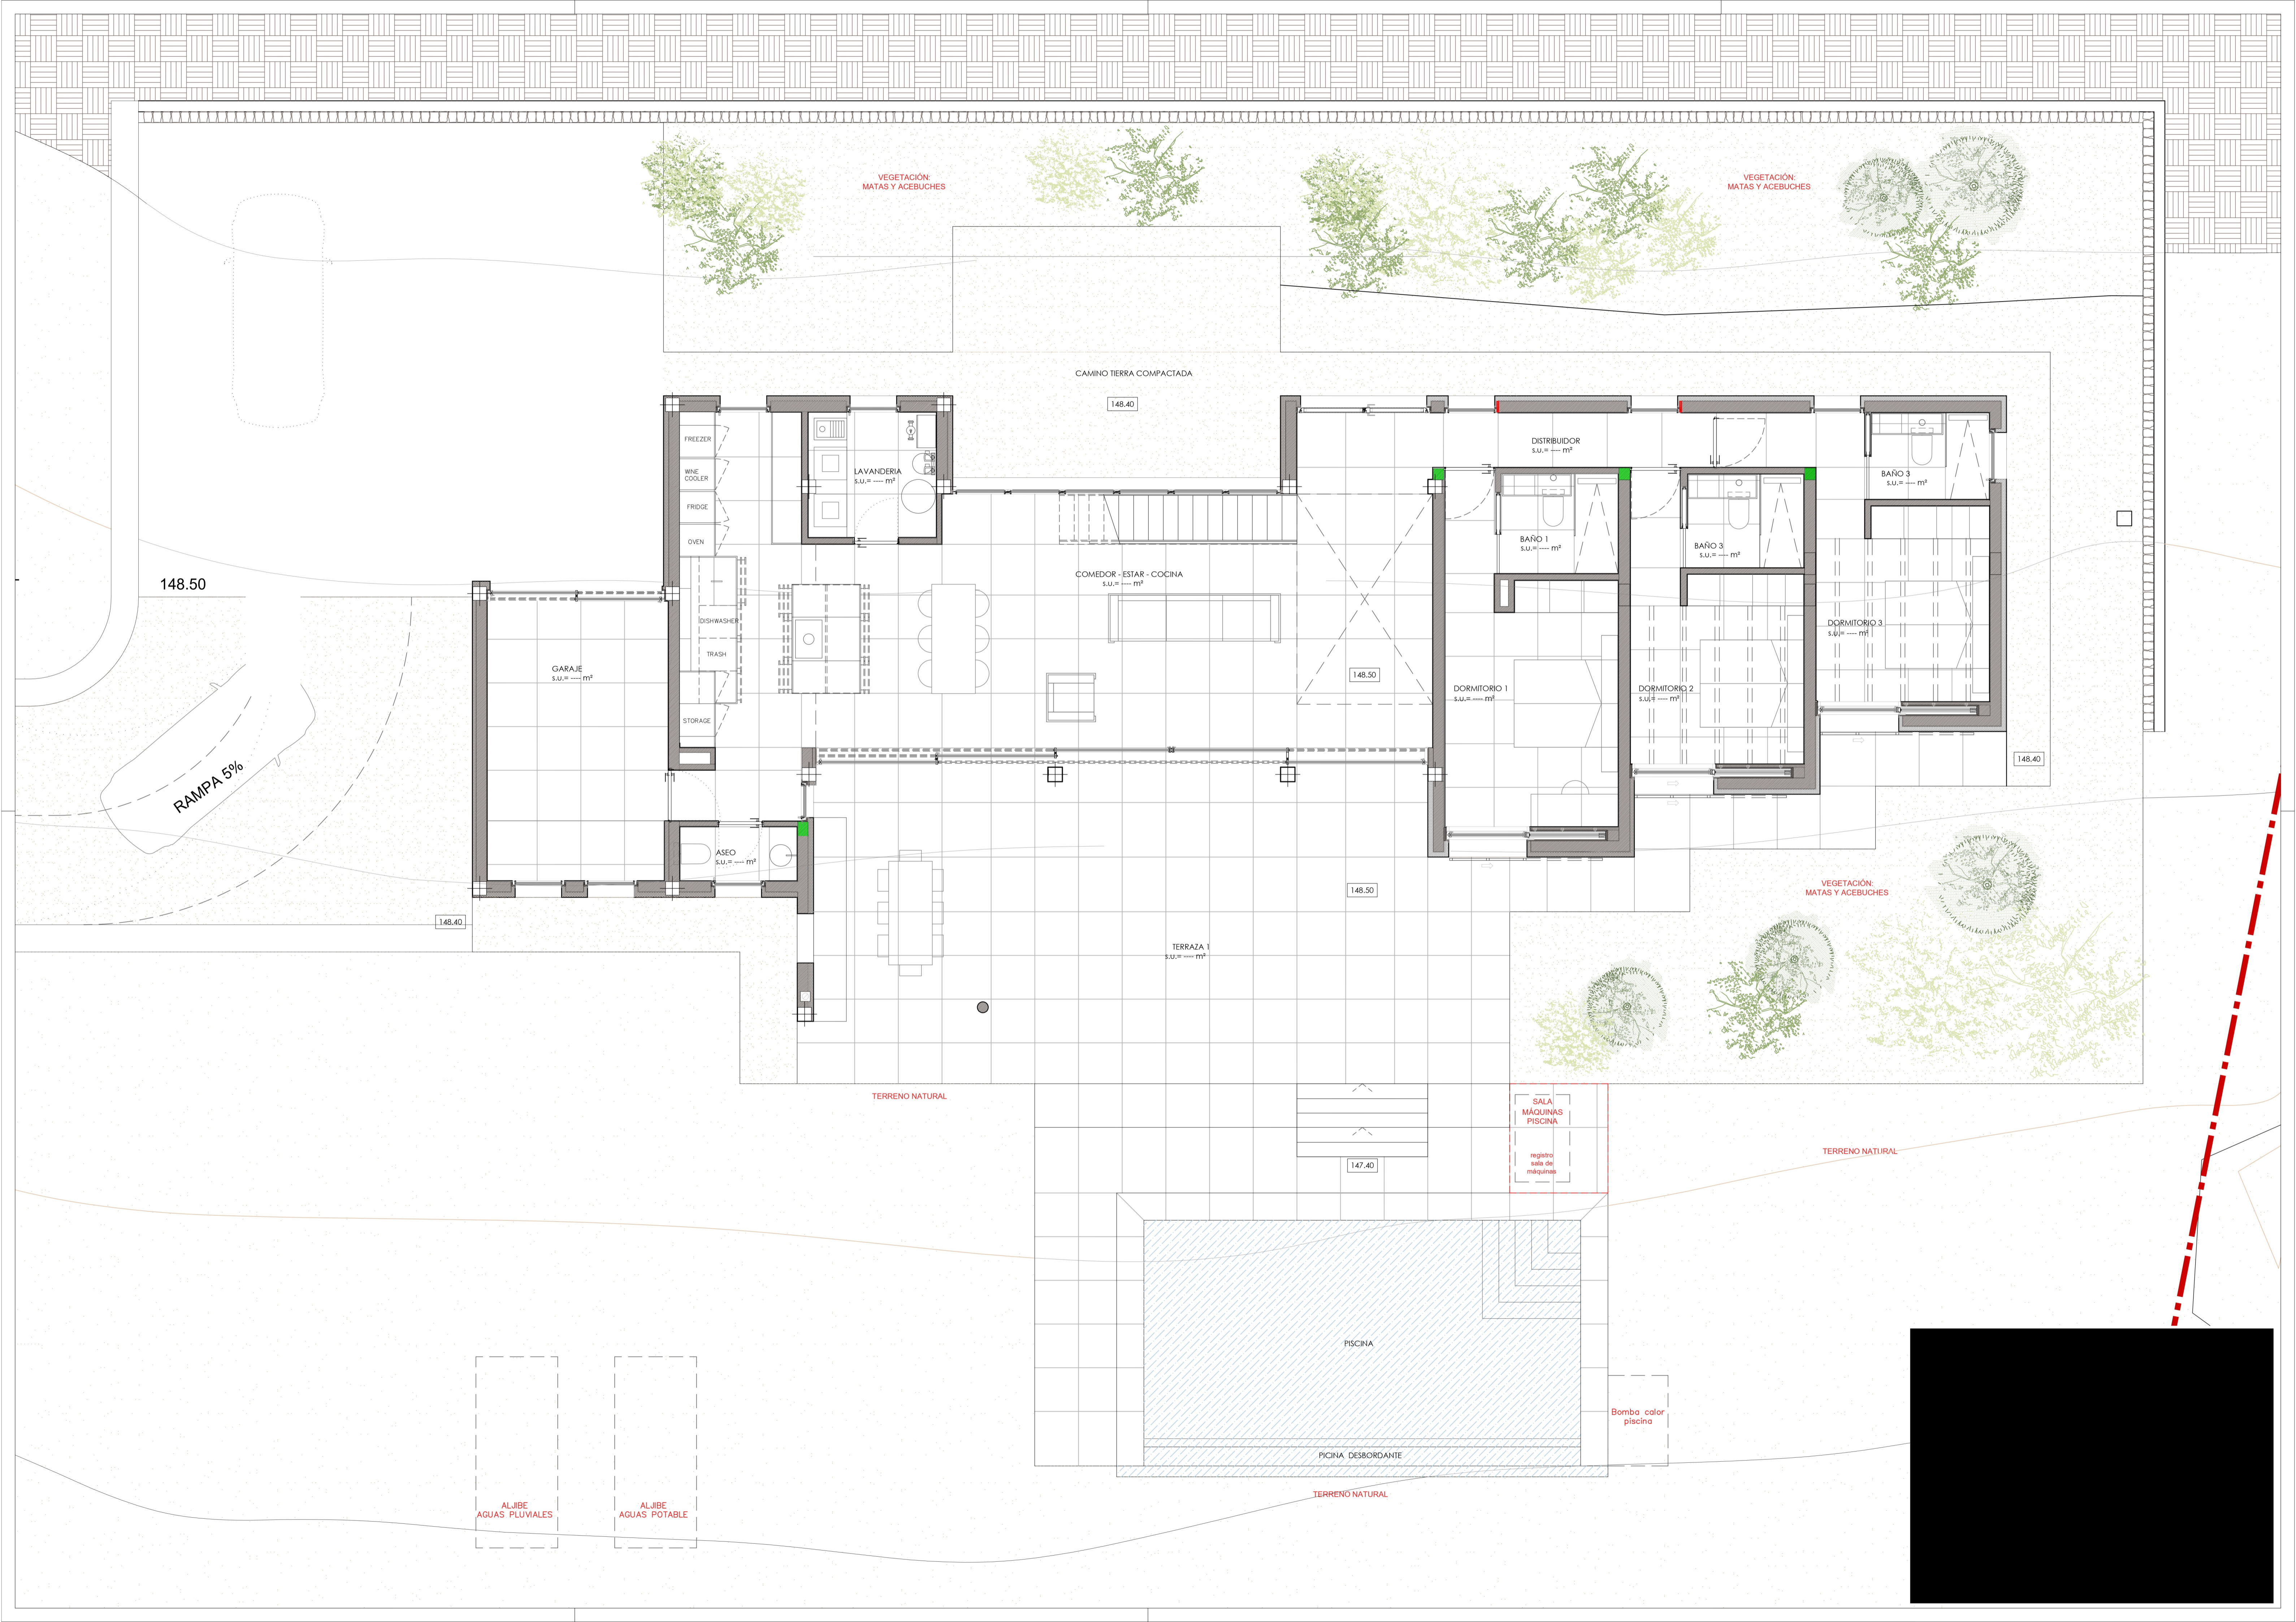

VEGETACIÓN: MATAS Y ACEBUCHES

VEGETACIÓN: MATAS Y ACEBUCHES

CAMINO TIERRA COMPACTADA

148.40

148.50

RAMPA 5%

GARAJE
S.U. = --- m²

FREEZER
WINE COOLER
FRIDGE
OVEN

LAVANDERIA
S.U. = --- m²

COMEDOR - ESTAR - COCINA
S.U. = --- m²

DISTRIBUIDOR
S.U. = --- m²

BAÑO 1
S.U. = --- m²

BAÑO 2
S.U. = --- m²

BAÑO 3
S.U. = --- m²

DORMITORIO 1
S.U. = --- m²

DORMITORIO 2
S.U. = --- m²

DORMITORIO 3
S.U. = --- m²

ASEO
S.U. = --- m²

TERRAZA 1
S.U. = --- m²

VEGETACIÓN: MATAS Y ACEBUCHES

TERRENO NATURAL

SALA MÁQUINAS PISCINA
registro sala de máquinas

TERRENO NATURAL

PISCINA

Bomba calor piscina

PISCINA DESBORDANTE

TERRENO NATURAL

ALJIBE AGUAS PLUVIALES

ALJIBE AGUAS POTABLE

147.40

148.40

148.50

148.40

