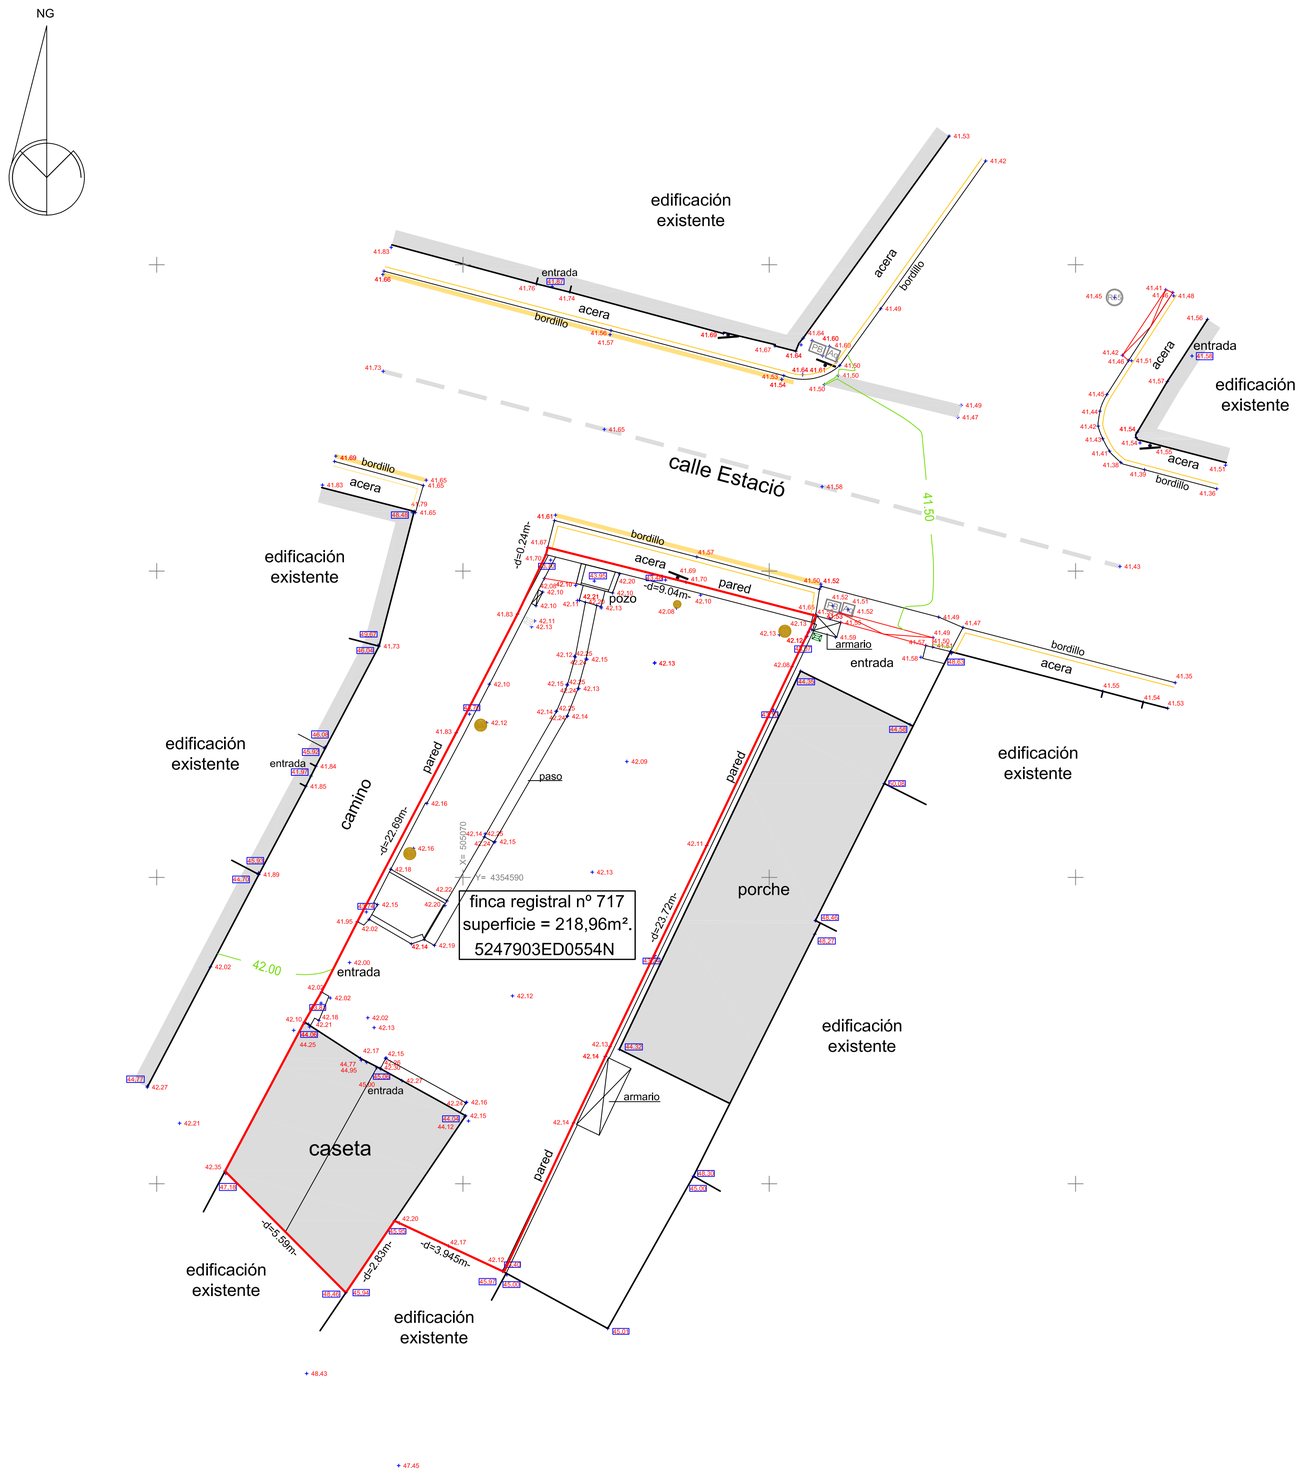

LEYENDA DE INSTALACIONES

- Armario
- Poste de hormigón
- Arqueta
- Pozo de Bloqueo
- Registro Ø55
- Señalización calles

NOTA: los servicios están dibujados con dimensiones reales.

firma y sello: Antonio Martín López
Topógrafo
Arquitecto Técnico
Colegiado nº 1393
COAATM

L. MARTÍN TOPOGRAFÍA, S. L.
C. I. F.: B-07995797
c/. Josep Socias i Gradolí nº 5 Bajo A
07013 Palma de Mallorca
lmartintopografia@gmail.com
www.lmartintopografia.com
Tel. 871 574 582 / 637 972 272

situación:
Finca registral nº 717 situada en la calle Estació nº 14 de Ses Salines, T. M. de Ses Salines. (Mallorca, Illes Balears; España)

	fecha:	nombre:	apellido:
dibujado	20/03/2024	Isabel	Capó
revisado	22/03/2024	Antonio	Martín

plano 1:
Levantamiento topográfico georreferenciado de la finca registral. Superficie medida = 222,13m².

equidistancia: 0,5 metros
ref. planimétrica: UTM31-ETRS89
ref. altimétrica: H. Ortométrica

escala 1/100