


ESTADO REFORMADO PLANTA BAJA  
sup. construida = 282,90m2

ESTADO REFORMADO PLANTA PISO  
sup. construida = 175,51m2

SUP CONSTRUIDA TOTAL = 458,41m2

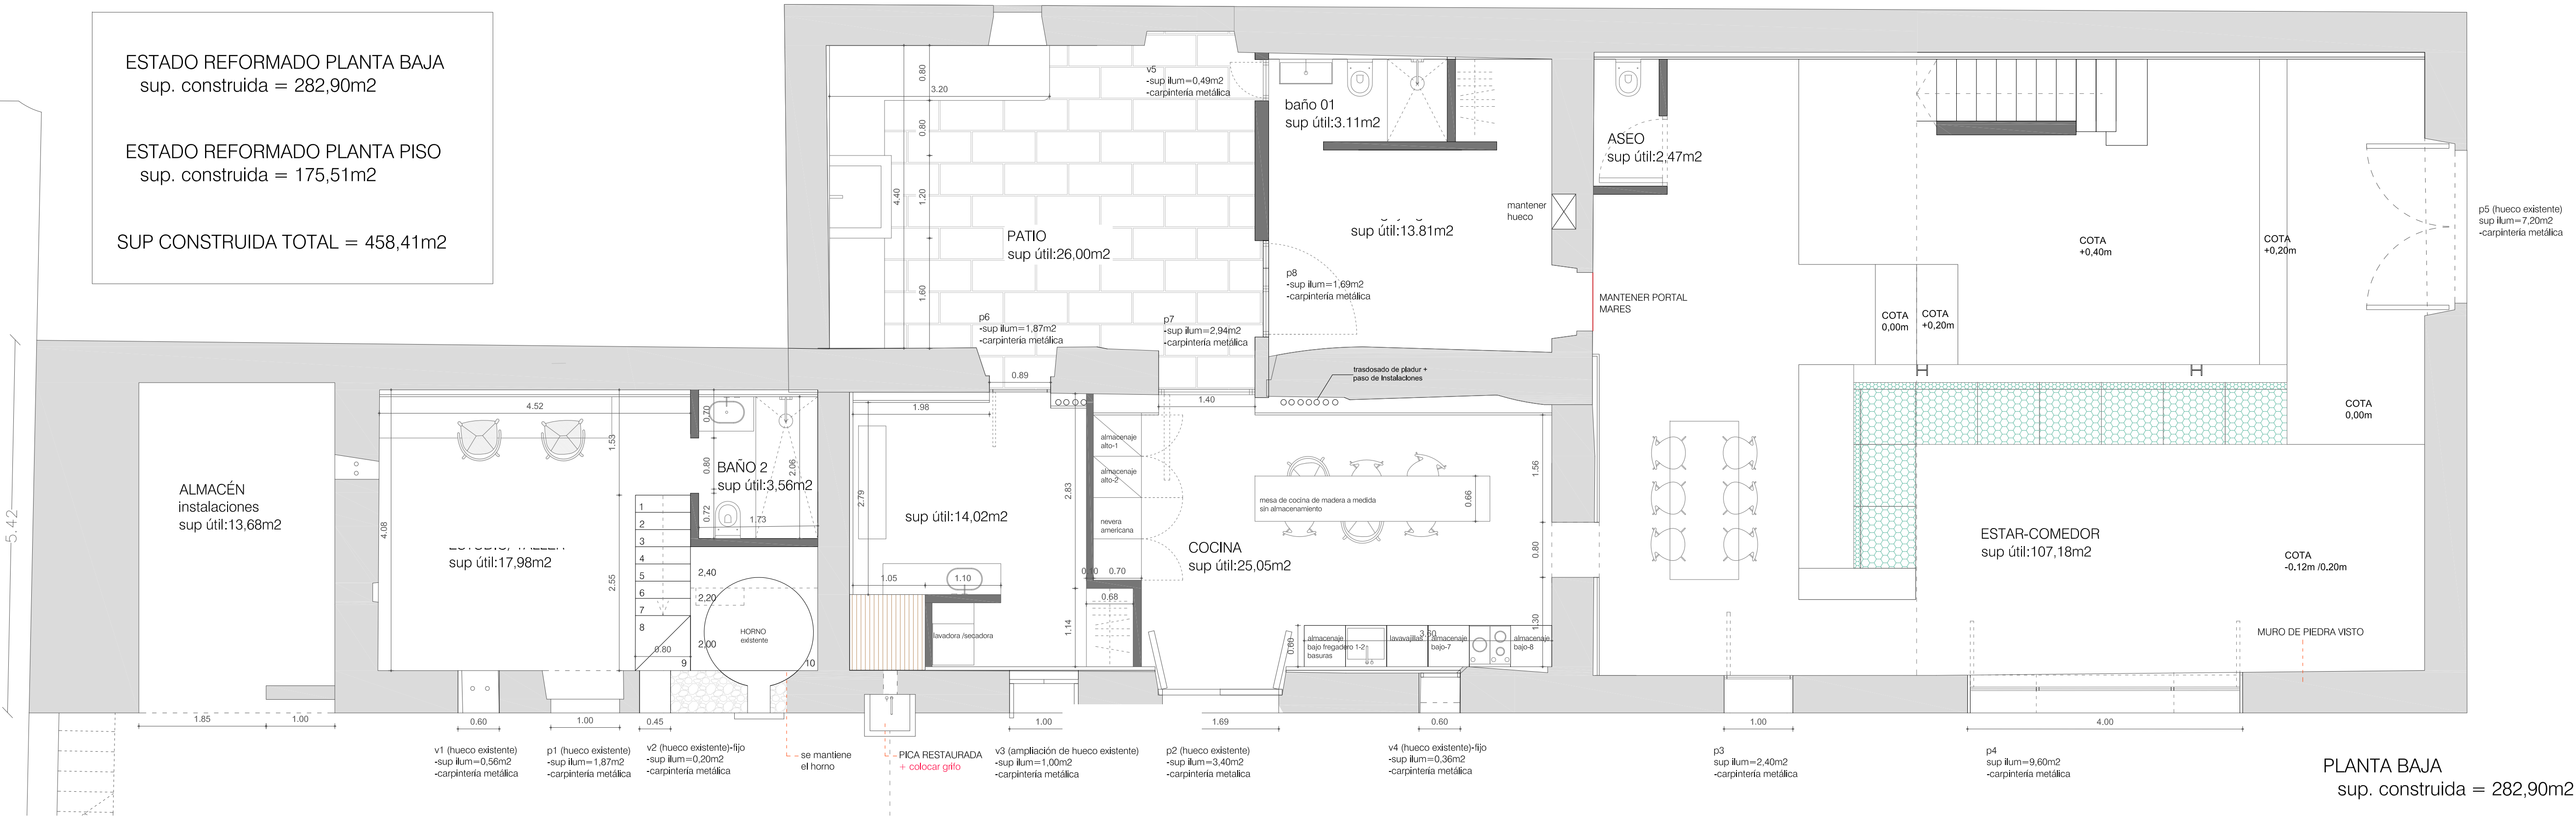


PLANTA BAJA  
sup. construida = 282,90m2

+1,97

ESTADO REFORMADO PLANTA BAJA  
sup. construida = 282,90m2

ESTADO REFORMADO PLANTA PISO  
sup. construida = 175,51m2

SUP CONSTRUIDA TOTAL = 458,41m2

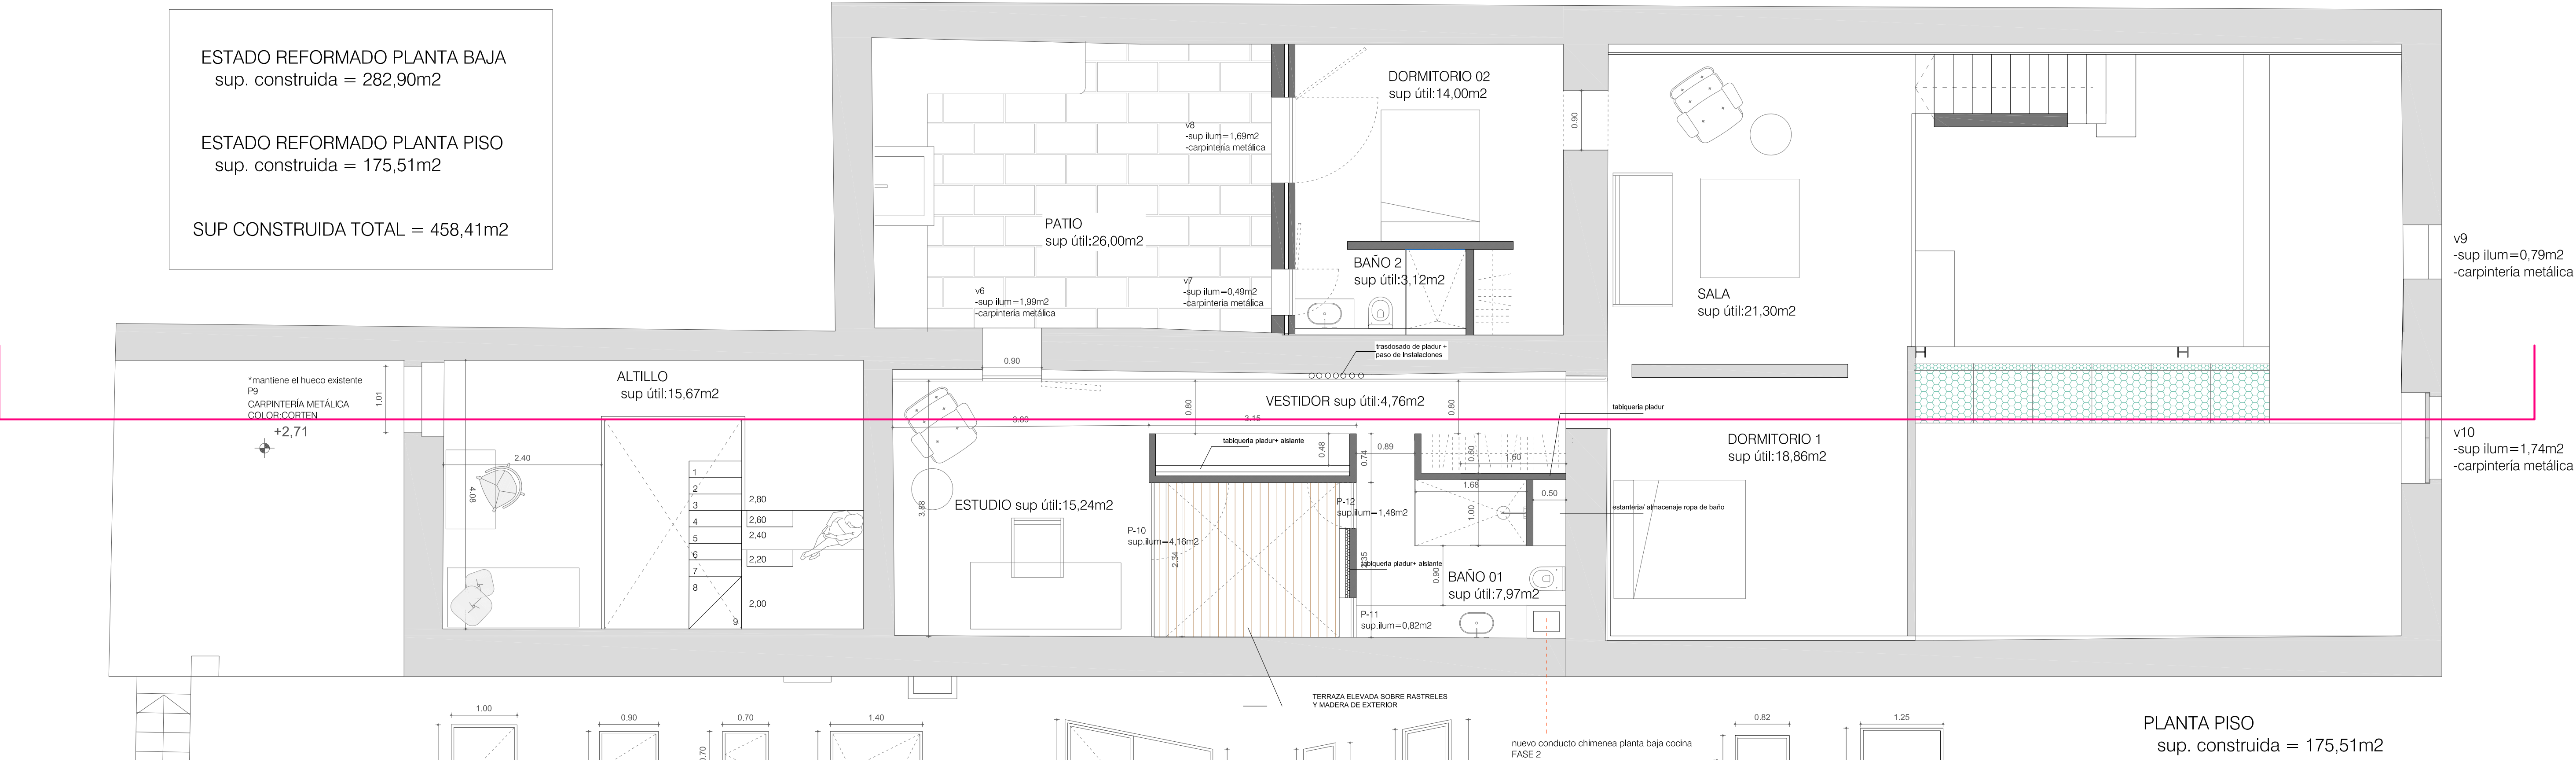

PLANTA PISO  
sup. construida = 175,51m2