



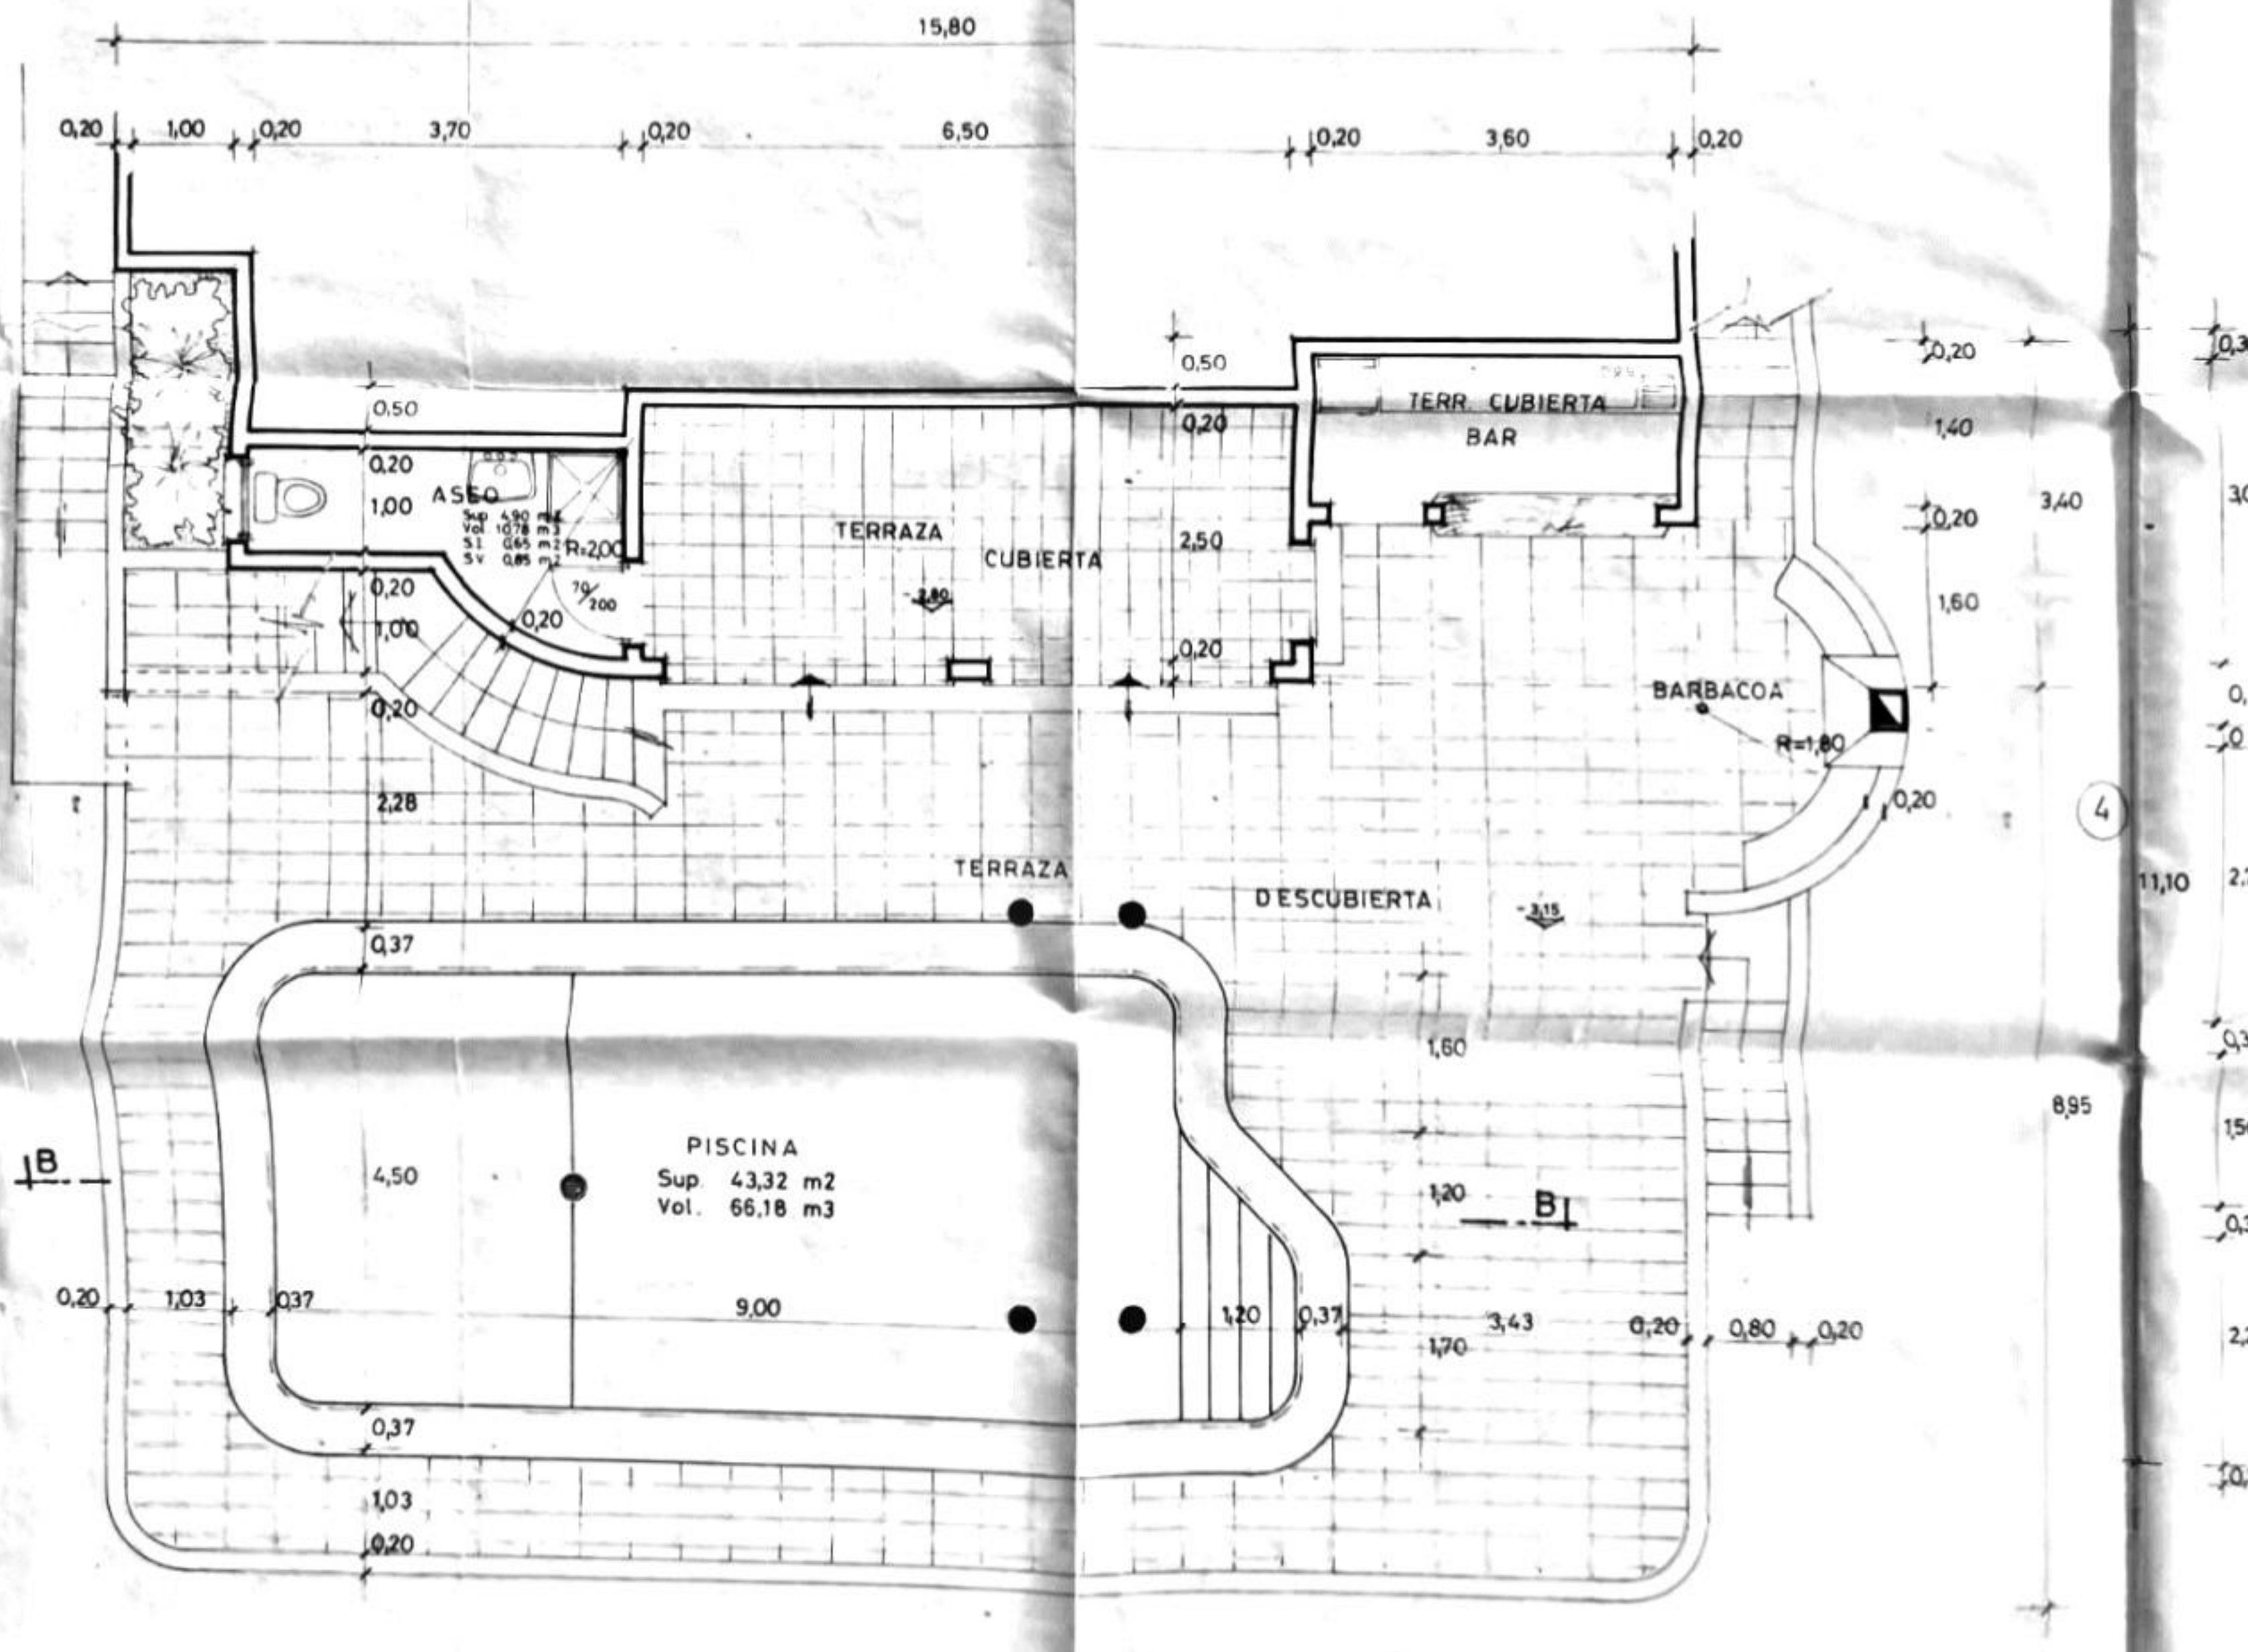

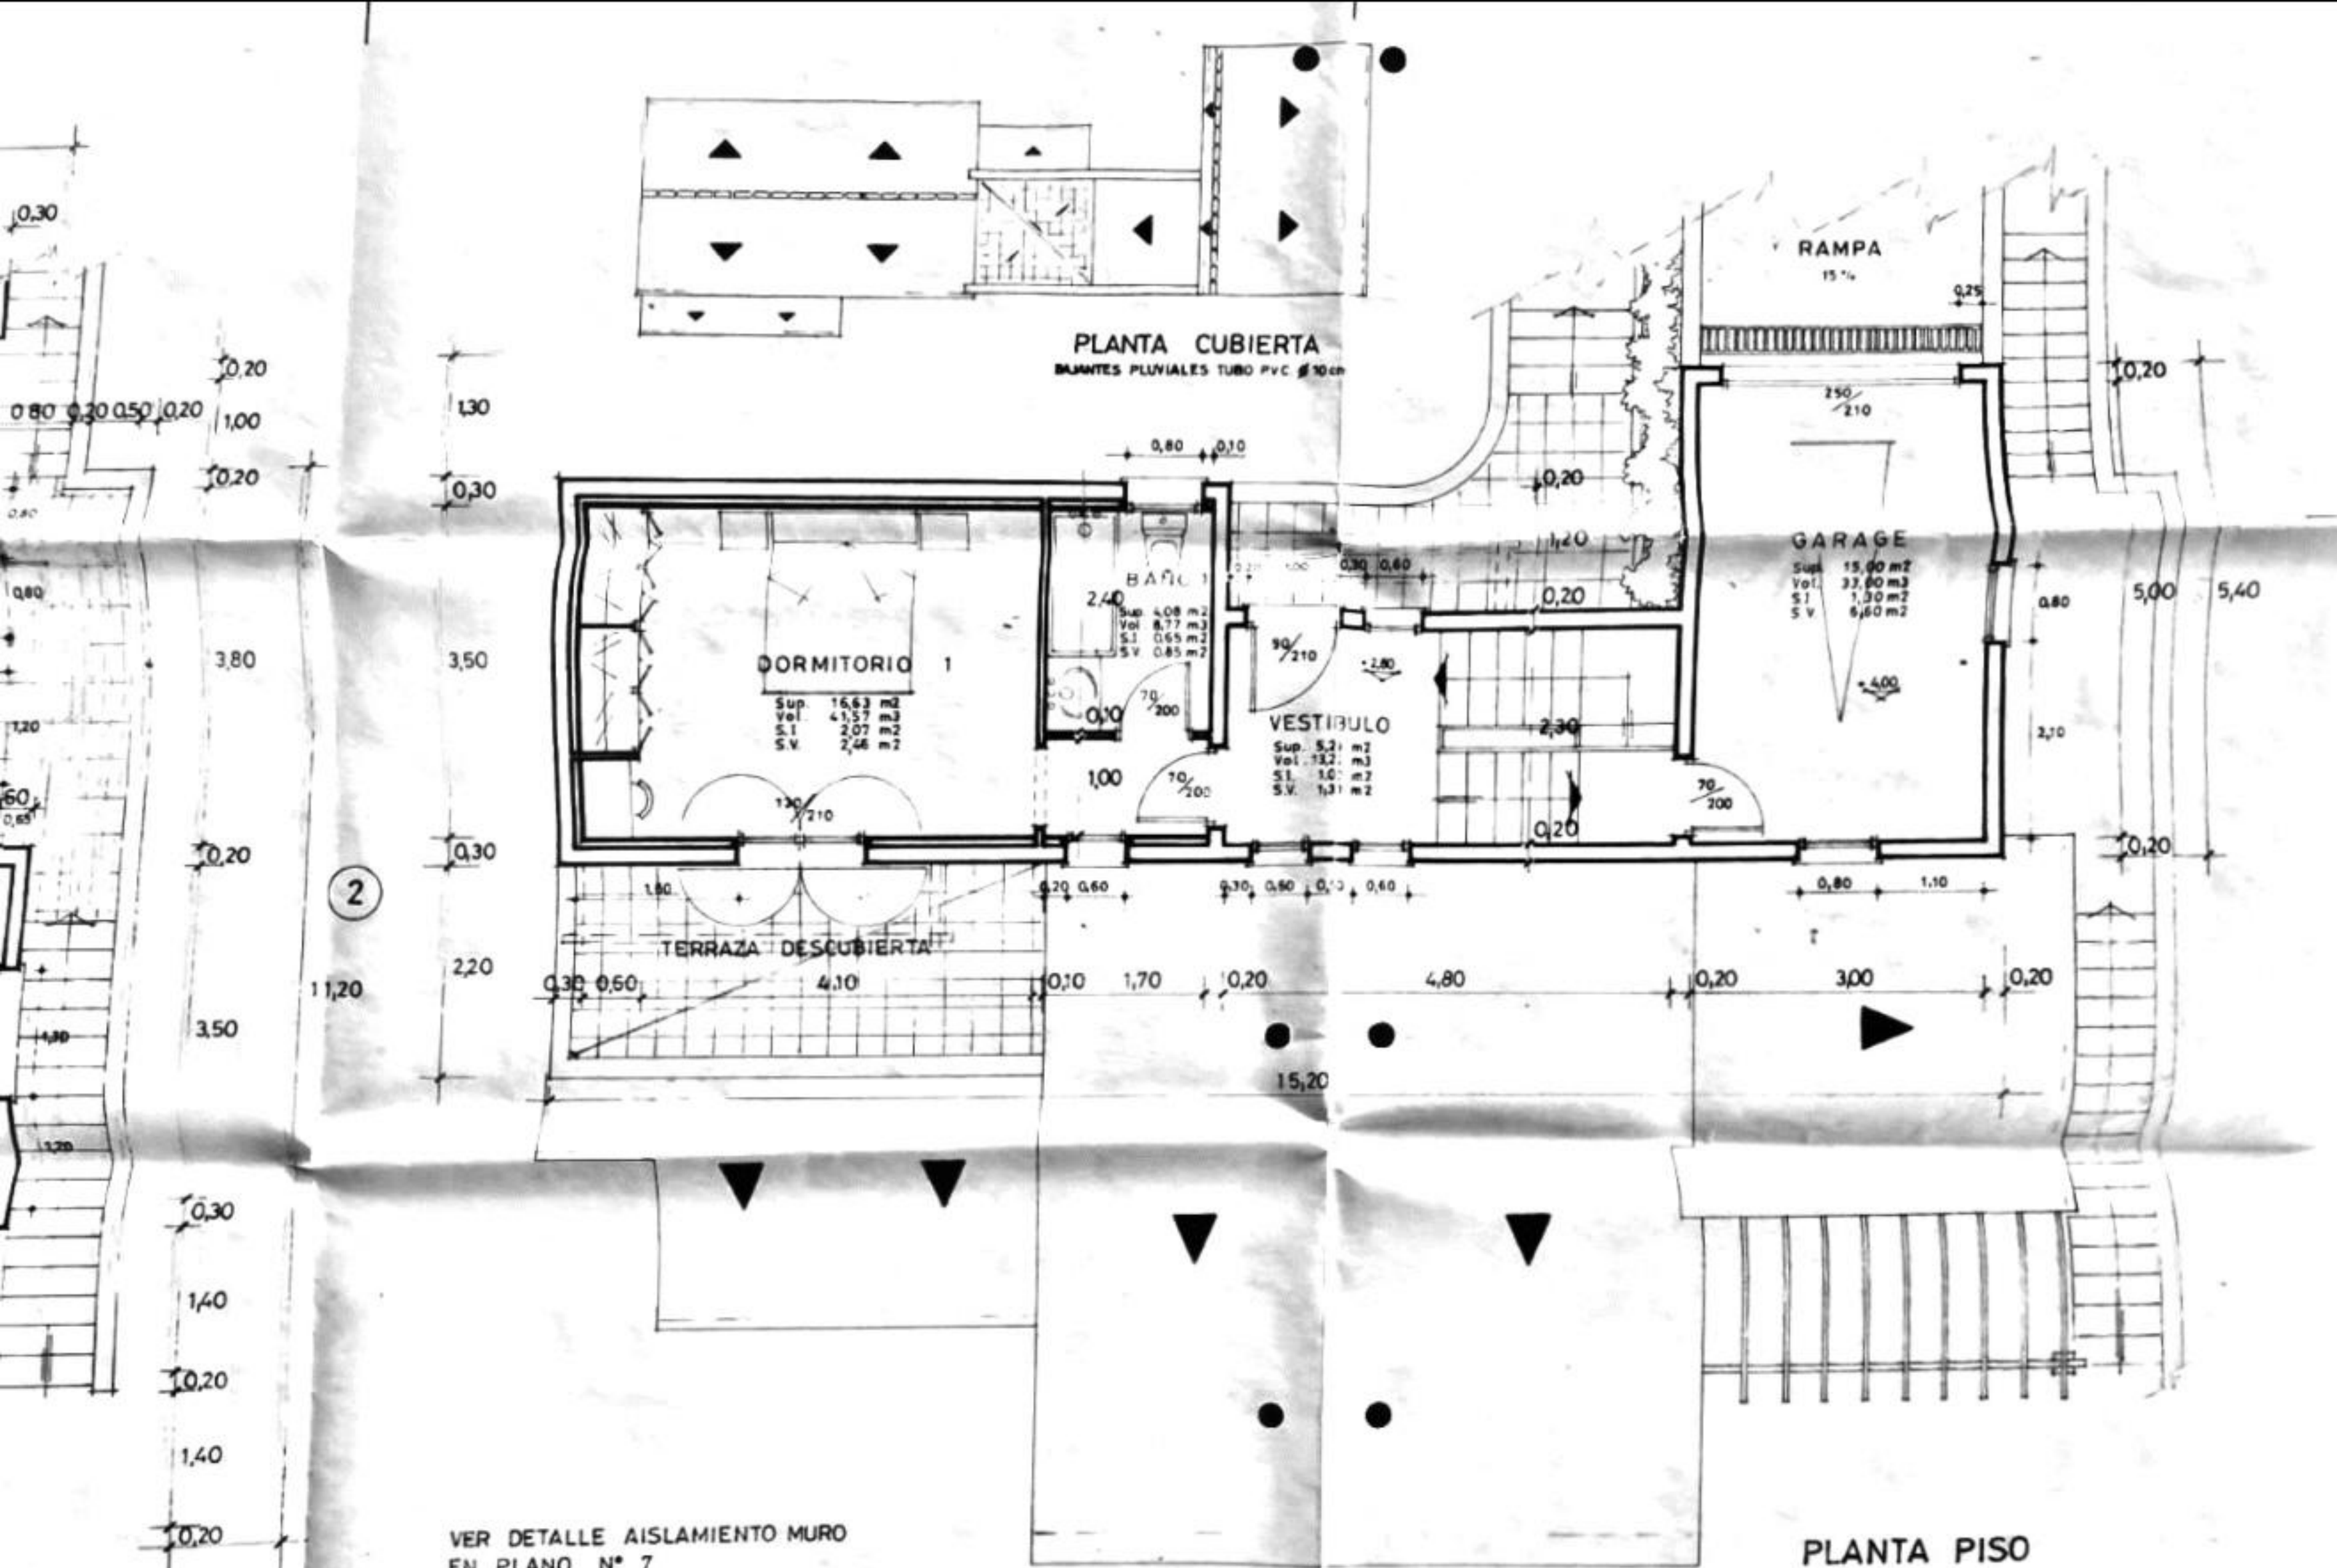

PROYECTO	PROMOTOR	SIMON VIDAL S. A.	Nº PLANO
Nº 4.051	PROYECTO BASICO Y DE EJECUCION	CASA UNIFAMILIAR AISLADA Y PISCINA	4
FECHA	SITUACION	ALAYOR, SAN JAIME P 42	DETALLE
14-9-89	PLANO	P SEMISOTANO Y PISCINA, PLANTA BAJA Y P PISO	REVISADO
ESCALA	El Arquitecto	E Promotor	REVISADO
1:50			REVISADO

