


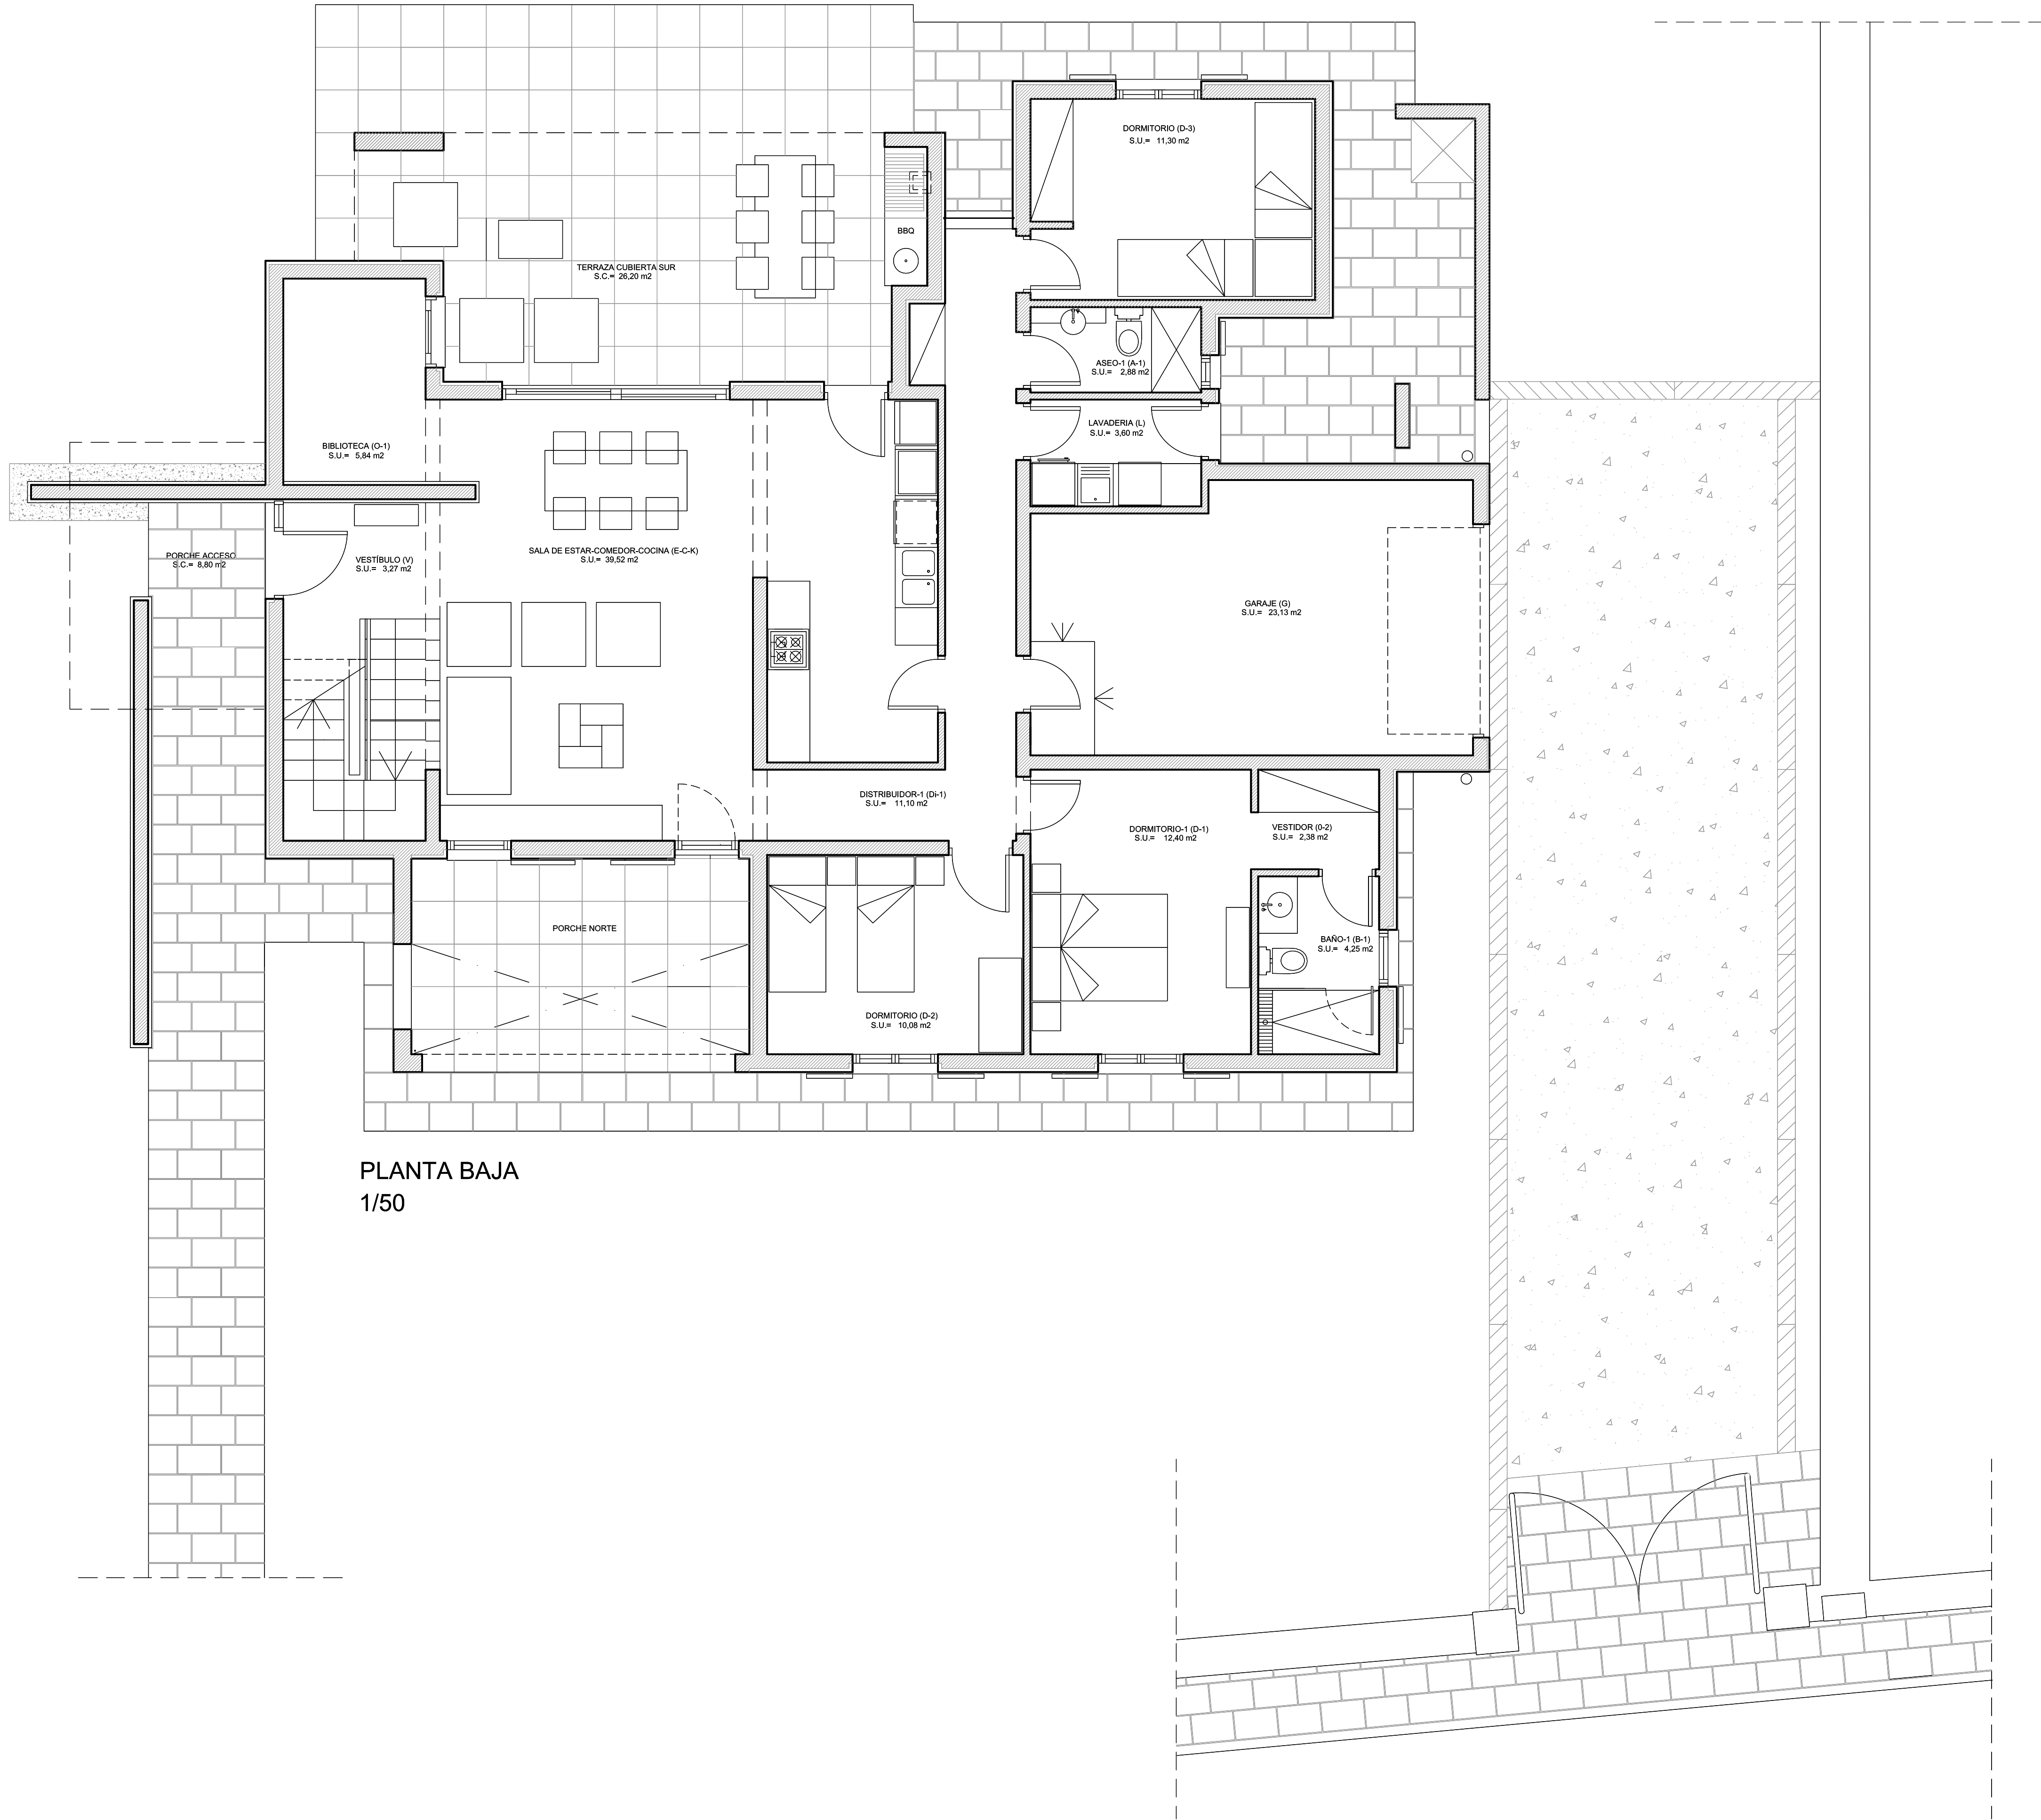

CUADRO SUPERFICIES CONSTRUIDAS PROYECTADAS A EFECTOS APLICACIÓN PARÁMETROS URBANÍSTICOS


	considerando 100% T.C. y 100% pérgola	considerando 50% T.C. y 25% pérgola
PLANTA BAJA		
PORCHE ACCESO	8.80m2	4.40m2
PORCHE NORTE	6.00m2	6.00m2
TERRAZA CUBIERTA	26.20m2	13.10m2
GARAJE + LAVADERO	29.30m2	29.30m2
VIVIENDA HABITABLE	132.20m2	132.20m2
TOTAL PLANTA BAJA	202,50m2	185,00m2
PLANTA PISO PRIMERA		
VIVIENDA HABITABLE	37.60m2	37.60m2
TOTAL PLANTA PISO PRIMERA	37.60m2	37.60m2
TOTALES GLOBALES	240.10m2	222.60m2

CUADRO SUPERFICIES CONSTRUIDAS PROYECTADAS A EFECTOS APLICACIÓN PARÁMETROS EN EL C.O.A.I.B.

	considerando 100% T.C. y 100% pérgola	considerando 50% T.C. y 25% pérgola
PLANTA BAJA		
PORCHE ACCESO	8.80m2	4.40m2
PORCHE NORTE	6.00m2	3.00m2
TERRAZA CUBIERTA	26.20m2	13.10m2
GARAJE + LAVADERO	29.30m2	29.30m2
VIVIENDA HABITABLE	132.20m2	132.20m2
TOTAL PLANTA BAJA	202,50m2	182,00m2
PLANTA PISO PRIMERA		
VIVIENDA HABITABLE	37.60m2	37.60m2
TOTAL PLANTA PISO PRIMERA	37.60m2	37.60m2
TOTALES GLOBALES	240.10m2	219.60m2

CUADRO SUPERFICIES ÚTILES, VOLUMENES, Y SUPERFICIES DE ILUMINACIÓN Y VENTILACIÓN

DEPENDENCIAS:	Sup. Útil	Volum.	Sup. Ilumin.	Sup. Vent.
VESTIBULO (V)	3.27m2	8.83m3	0.61m2	2.03m2
DISTRIBUIDOR-1 (DI-1)	11.10m2	31.05m3	1.80m2	-
DISTRIBUIDOR-2 (DI-2)	2.20m2	5.72m3	0.88m2	0.57m2
ESTAR-COMEDOR-COCINA (E-C-K)	39.52m2	106.70m3	9.00m2	8.52m2
DORMITORIO-1 (D1)	12.40m2	12.40m3	1.22m2	1.54m2
BAÑO-1 (B-1)	4.25m2	21.76m3	0.48m2	0.77m2
ASEO-1 (A-1)	2.88m2	9.07m2	0.30m2	0.55m2
ASEO-2 (A-2)	2.20m2	5.72m3	0.88m2	0.57m2
BIBLIOTECA (O-1)	5.84m2	13.67m3	0.95m2	1.35m2
DORMITORIO-2 (D-2)	10.08m2	32.40m3	1.22m2	3.06m2
VESTIDOR (O-2)	2.38m2	8.88m3	-	-
DORMITORIO-3 (D-3)	11.30m2	34.43m3	2.26m2	1.67m2
LAVADERO (L)	3.60m2	11.34m3	0.53m2	0.68m2
GARAJE (G)	23.13m2	58.84m3	-	6.67m2
ESTUDIO (O-3)	21.12m2	59.44m3	3.64m2	3.62m2
TOTALES ÚTILES.....	155.27m2			

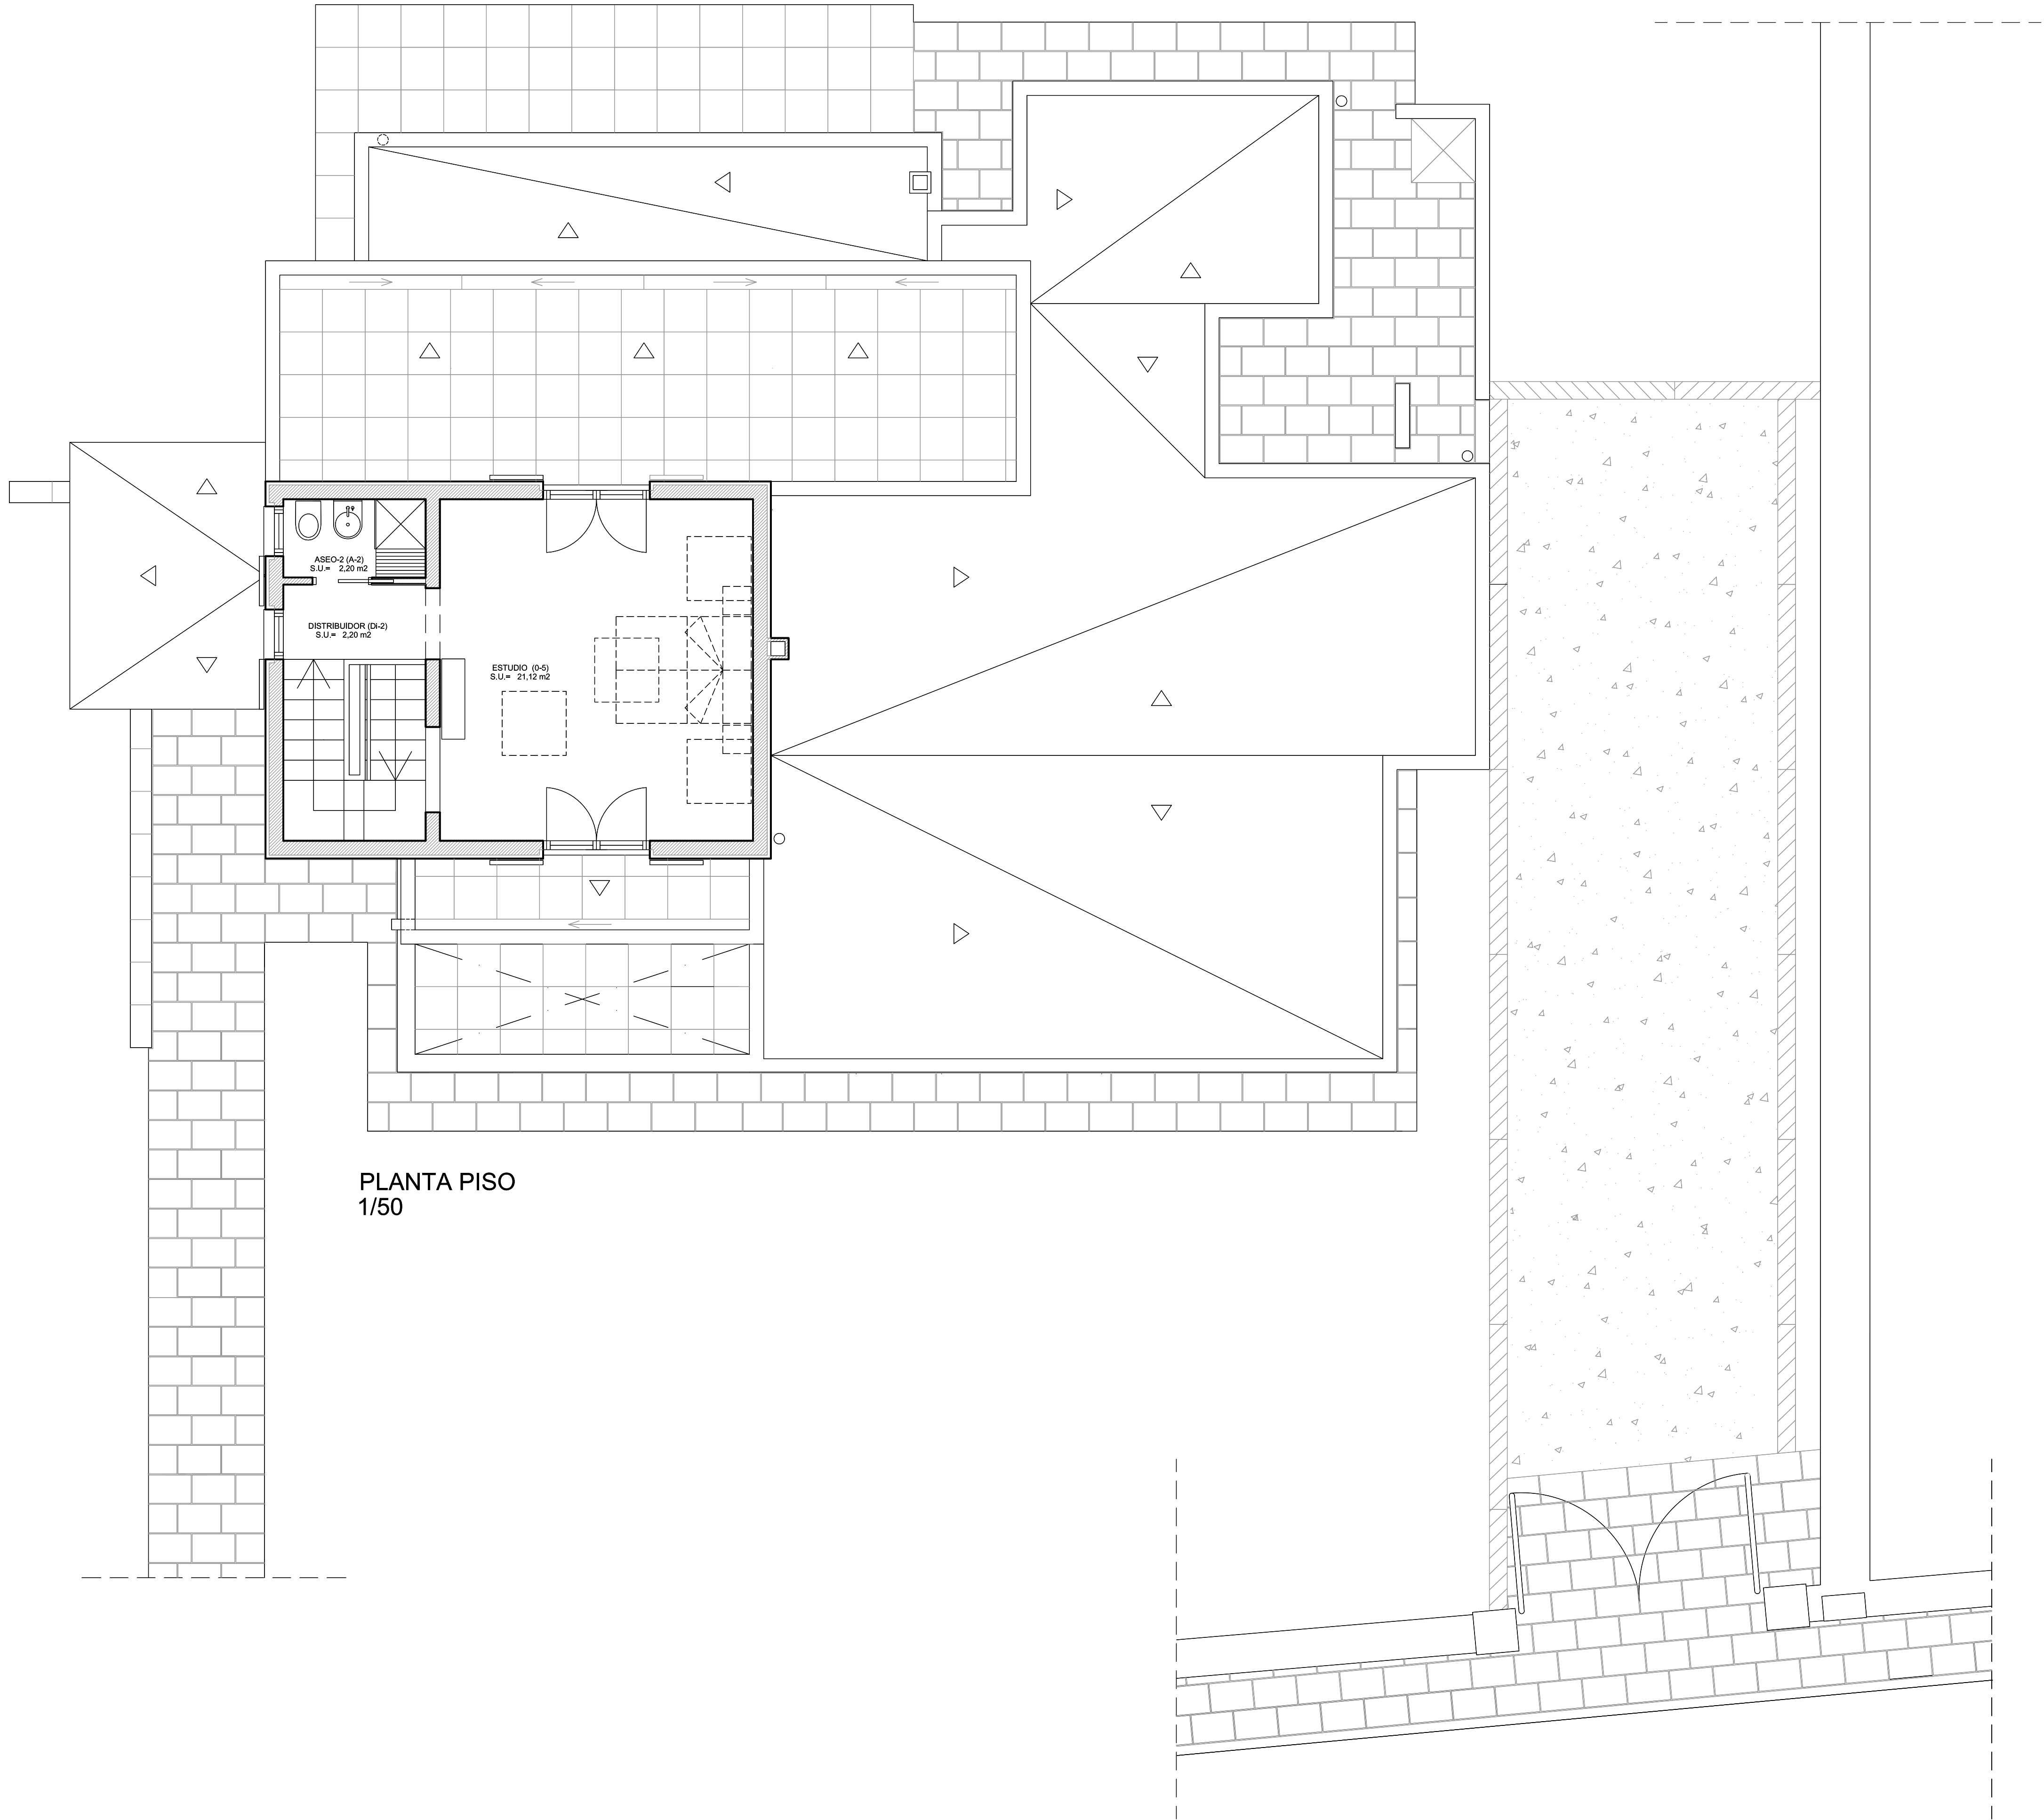

CUADRO SUPERFICIES CONSTRUIDAS PROYECTADAS A EFECTOS APLICACIÓN PARÁMETROS URBANÍSTICOS

	considerando 100% T.C. y 100% pérgola	considerando 50% T.C. y 25% pérgola
PLANTA BAJA		
PORCHE ACCESO	8.80m2	4.40m2
PORCHE NORTE	6.00m2	6.00m2
TERRAZA CUBIERTA	26.20m2	13.10m2
GARAJE + LAVADERO	29.30m2	29.30m2
VIVIENDA HABITABLE	132.20m2	132.20m2
TOTAL PLANTA BAJA	202,50m2	185,00m2
PLANTA PISO PRIMERA		
VIVIENDA HABITABLE	37.60m2	37.60m2
TOTAL PLANTA PISO PRIMERA	37.60m2	37.60m2
TOTALES GLOBALES	240.10m2	222.60m2

CUADRO SUPERFICIES CONSTRUIDAS PROYECTADAS A EFECTOS APLICACIÓN PARÁMETROS EN EL C.O.A.I.B.

	considerando 100% T.C. y 100% pérgola	considerando 50% T.C. y 25% pérgola
PLANTA BAJA		
PORCHE ACCESO	8.80m2	4.40m2
PORCHE NORTE	6.00m2	3.00m2
TERRAZA CUBIERTA	26.20m2	13.10m2
GARAJE + LAVADERO	29.30m2	29.30m2
VIVIENDA HABITABLE	132.20m2	132.20m2
TOTAL PLANTA BAJA	202,50m2	182,00m2
PLANTA PISO PRIMERA		
VIVIENDA HABITABLE	37.60m2	37.60m2
TOTAL PLANTA PISO PRIMERA	37.60m2	37.60m2
TOTALES GLOBALES	240.10m2	219.60m2

CUADRO SUPERFICIES ÚTILES, VOLUMENES, Y SUPERFICIES DE ILUMINACIÓN Y VENTILACIÓN

DEPENDENCIAS:	Sup. Útil	Volum.	Sup. Ilumin.	Sup. Vent.
VESTIBULO (V)	3.27m2	8.83m3	0.61m2	2.03m2
DISTRIBUIDOR-1 (DI-1)	11.10m2	31.05m3	1.80m2	-
DISTRIBUIDOR-2 (DI-2)	2.20m2	5.72m3	0.88m2	0.57m2
ESTAR-COMEDOR-COCINA (E-C-K)	39.52m2	106.70m3	9.00m2	8.52m2
DORMITORIO-1 (D1)	12.40m2	12.40m3	1.22m2	1.54m2
BAÑO-1 (B-1)	4.25m2	21.76m3	0.48m2	0.77m2
ASEO-1 (A-1)	2.88m2	9.07m2	0.30m2	0.55m2
ASEO-2 (A-2)	2.20m2	5.72m3	0.88m2	0.57m2
BIBLIOTECA (O-1)	5.84m2	13.67m3	0.95m2	1.35m2
DORMITORIO-2 (D-2)	10.08m2	32.40m3	1.22m2	3.06m2
VESTIDOR (O-2)	2.38m2	8.88m3	-	-
DORMITORIO-3 (D-3)	11.30m2	34.43m3	2.26m2	1.67m2
LAVADERO (L)	3.60m2	11.34m3	0.53m2	0.68m2
GARAJE (G)	23.13m2	58.84m3	-	6.67m2
ESTUDIO (O-3)	21.12m2	59.44m3	3.64m2	3.62m2
TOTALES ÚTILES.....	155.27m2			