


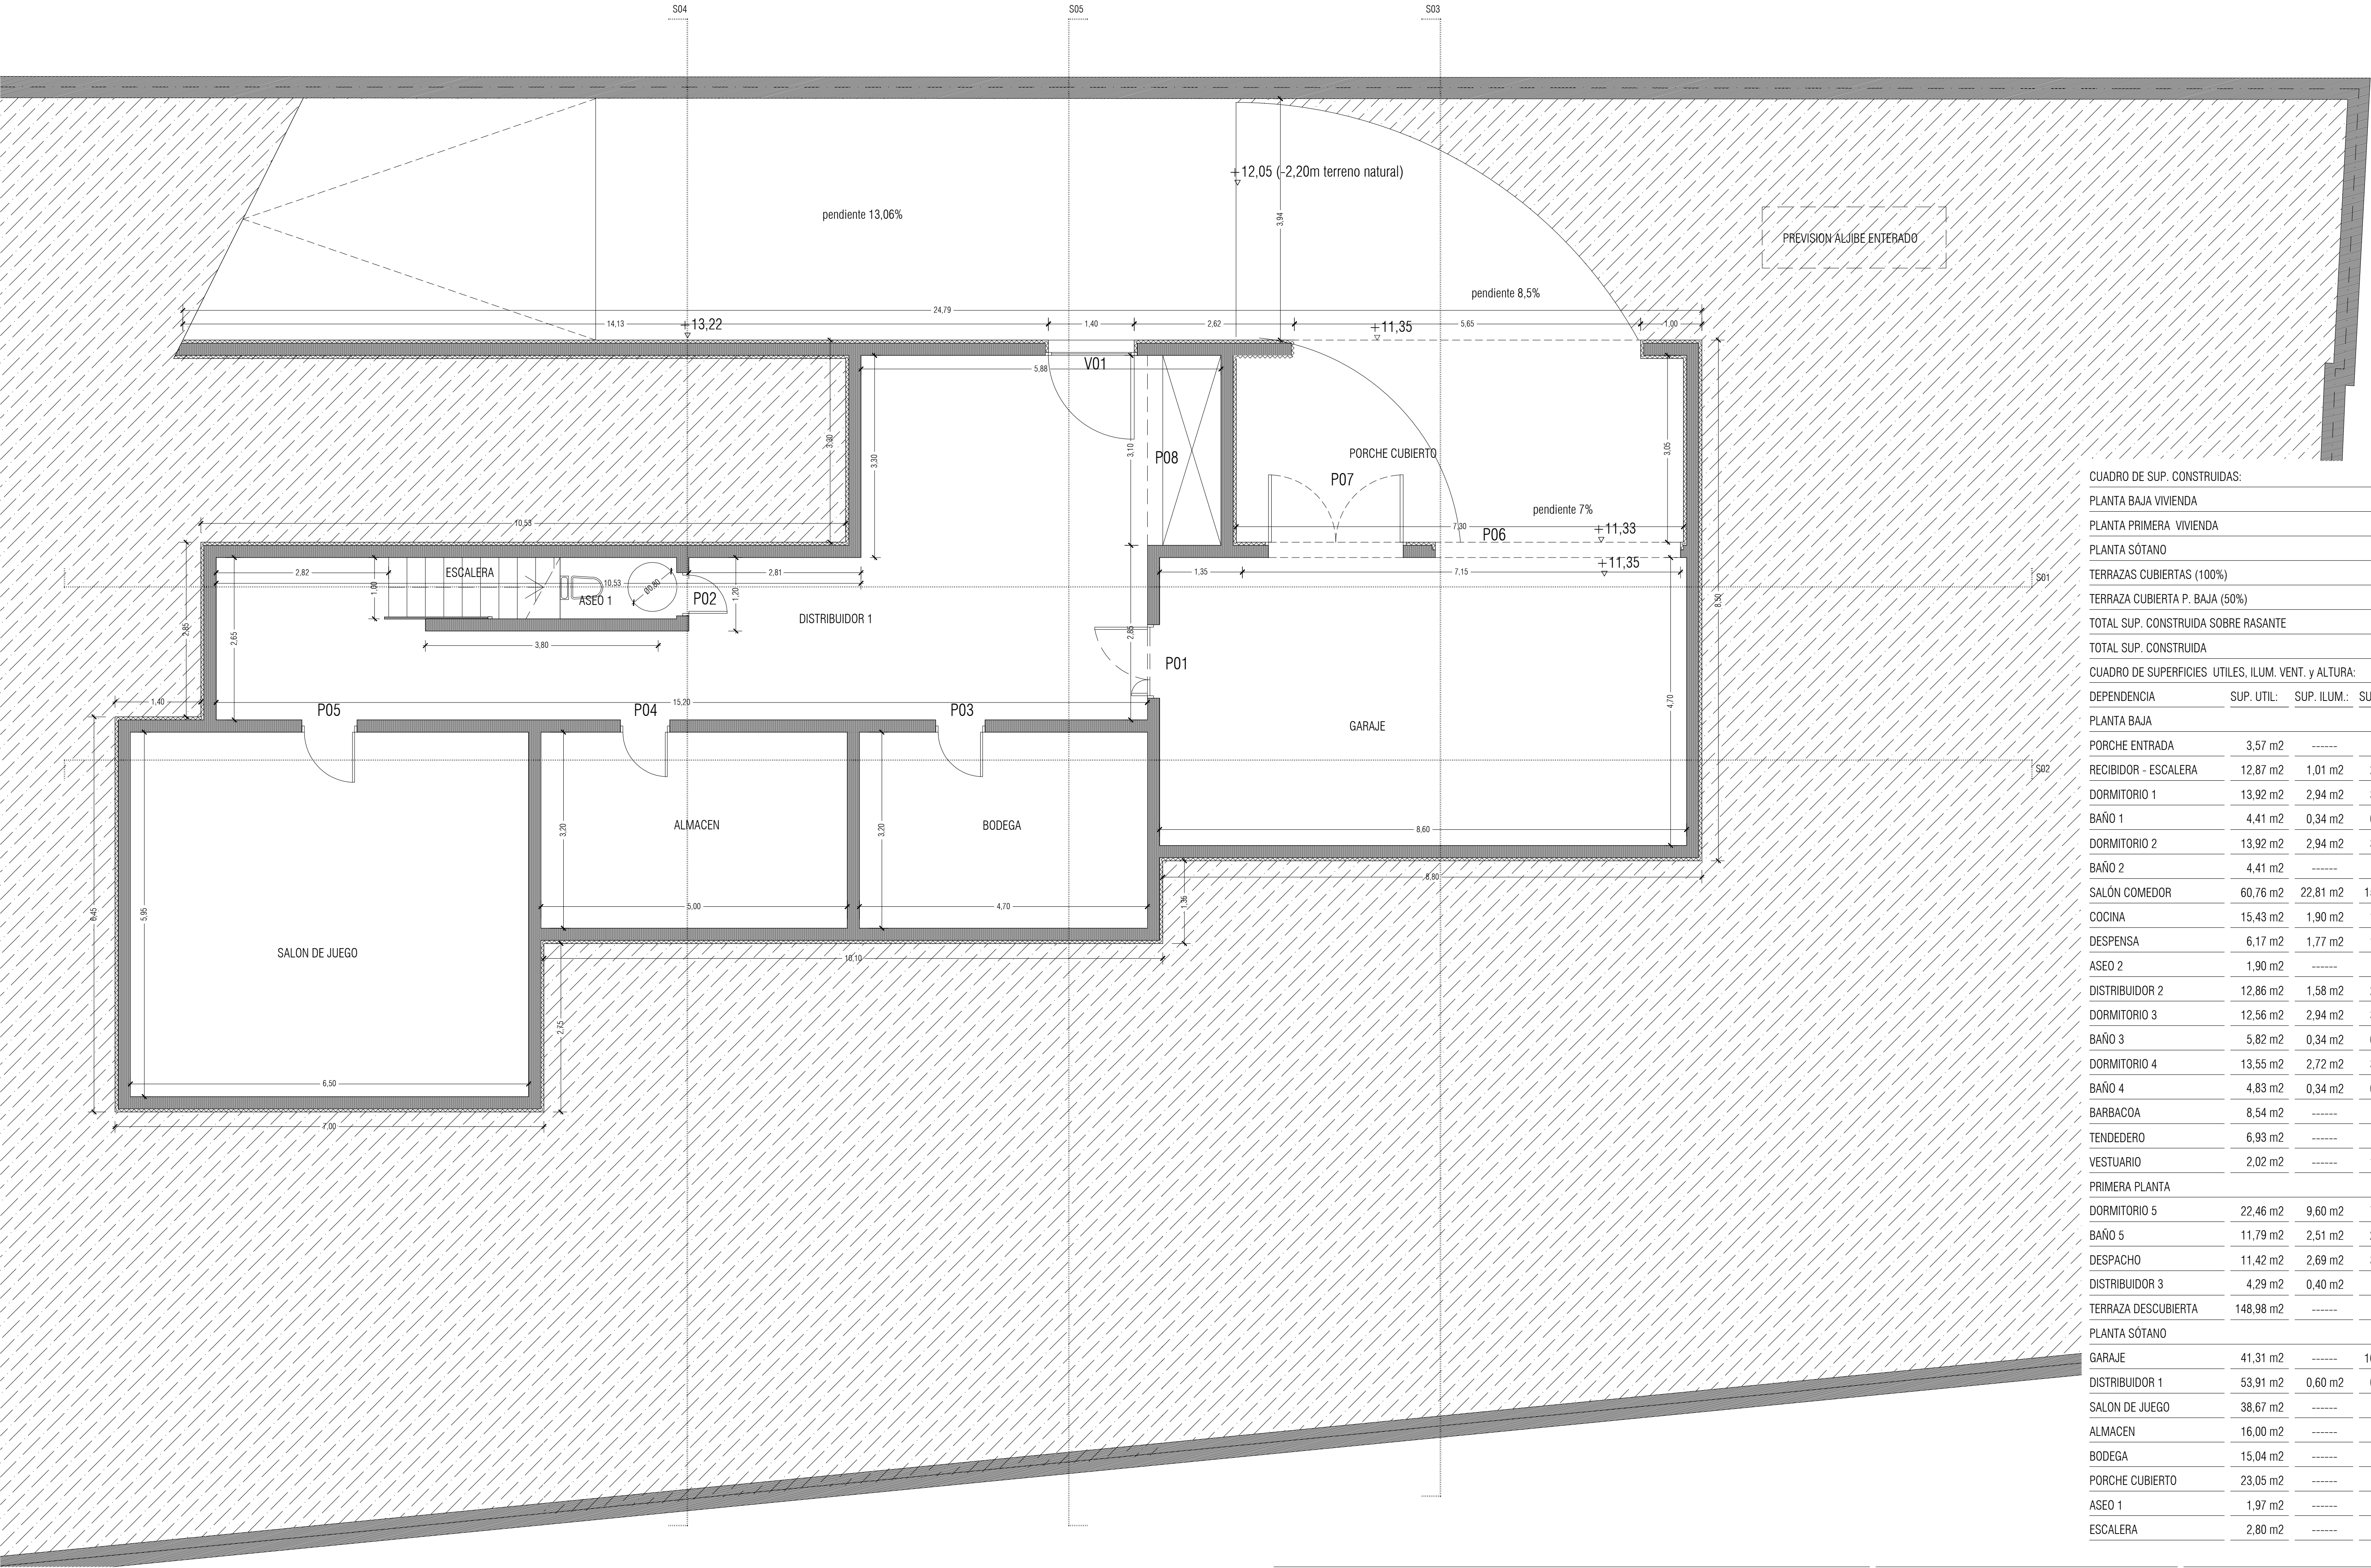


CUADRO DE SUP. CONSTRUIDAS:	
PLANTA BAJA VIVIENDA	237,98 m²
PLANTA PRIMERA VIVIENDA	60,96 m²
PLANTA SÓTANO	219,14 m²
TERRAZAS CUBIERTAS (100%)	10,49 m²
TERRAZA CUBIERTA P. BAJA (50%)	4,27 m²
TOTAL SUP. CONSTRUIDA SOBRE RASANTE	298,94 m²
TOTAL SUP. CONSTRUIDA	513,84 m²


CUADRO DE SUPERFICIES ÚTILES, ILUM. VENT. y ALTURA:				
DEPENDENCIA	SUP. UTIL:	SUP. ILUM.:	SUP. VENT.:	ALTURA int.
PLANTA BAJA				
PORCHE ENTRADA	3,57 m2	-----	-----	2,85 m
RECIBIDOR - ESCALERA	12,87 m2	1,01 m2	2,13 m2	2,85 m
DORMITORIO 1	13,92 m2	2,94 m2	3,30 m2	2,85 m
BAÑO 1	4,41 m2	0,34 m2	0,47 m2	2,85 m
DORMITORIO 2	13,92 m2	2,94 m2	3,30 m2	2,85 m
BAÑO 2	4,41 m2	-----	FORZ.	2,85 m
SALÓN COMEDOR	60,76 m2	22,81 m2	15,65 m2	3,27 m
COCINA	15,43 m2	1,90 m2	1,15 m2	3,27 m
DESPENSA	6,17 m2	1,77 m2	1,43 m2	2,85 m
ASEO 2	1,90 m2	-----	FORZ.	2,85 m
DISTRIBUIDOR 2	12,86 m2	1,58 m2	2,51 m2	2,85 m
DORMITORIO 3	12,56 m2	2,94 m2	3,30 m2	2,85 m
BAÑO 3	5,82 m2	0,34 m2	0,47 m2	2,85 m
DORMITORIO 4	13,55 m2	2,72 m2	3,08 m2	2,85 m
BAÑO 4	4,83 m2	0,34 m2	0,47 m2	2,85 m
BARBACOA	8,54 m2	-----	-----	2,85 m
TENEDERO	6,93 m2	-----	-----	2,85 m
VESTUARIO	2,02 m2	-----	1,47 m2	0,95- 2,85 m

PRIMERA PLANTA				
DORMITORIO 5	22,46 m2	9,60 m2	7,56 m2	2,60 m
BAÑO 5	11,79 m2	2,51 m2	2,55 m2	2,60 m
DESPACHO	11,42 m2	2,69 m2	3,04 m2	2,60 m
DISTRIBUIDOR 3	4,29 m2	0,40 m2	-----	2,60 m
TERRAZA DESCUBIERTA	148,98 m2	-----	-----	-----

PLANTA SÓTANO				
GARAJE	41,31 m2	-----	16,23 m2	2,70 m
DISTRIBUIDOR 1	53,91 m2	0,60 m2	0,79 m2	2,28 m
SALON DE JUEGO	38,67 m2	-----	-----	2,70 m
ALMACEN	16,00 m2	-----	-----	2,28 m
BODEGA	15,04 m2	-----	-----	2,28 m
PORCHE CUBIERTO	23,05 m2	-----	-----	2,70 m
ASEO 1	1,97 m2	-----	FORZ.	1,80-2,28 m
ESCALERA	2,80 m2	-----	-----	2,15 - 2,70 m

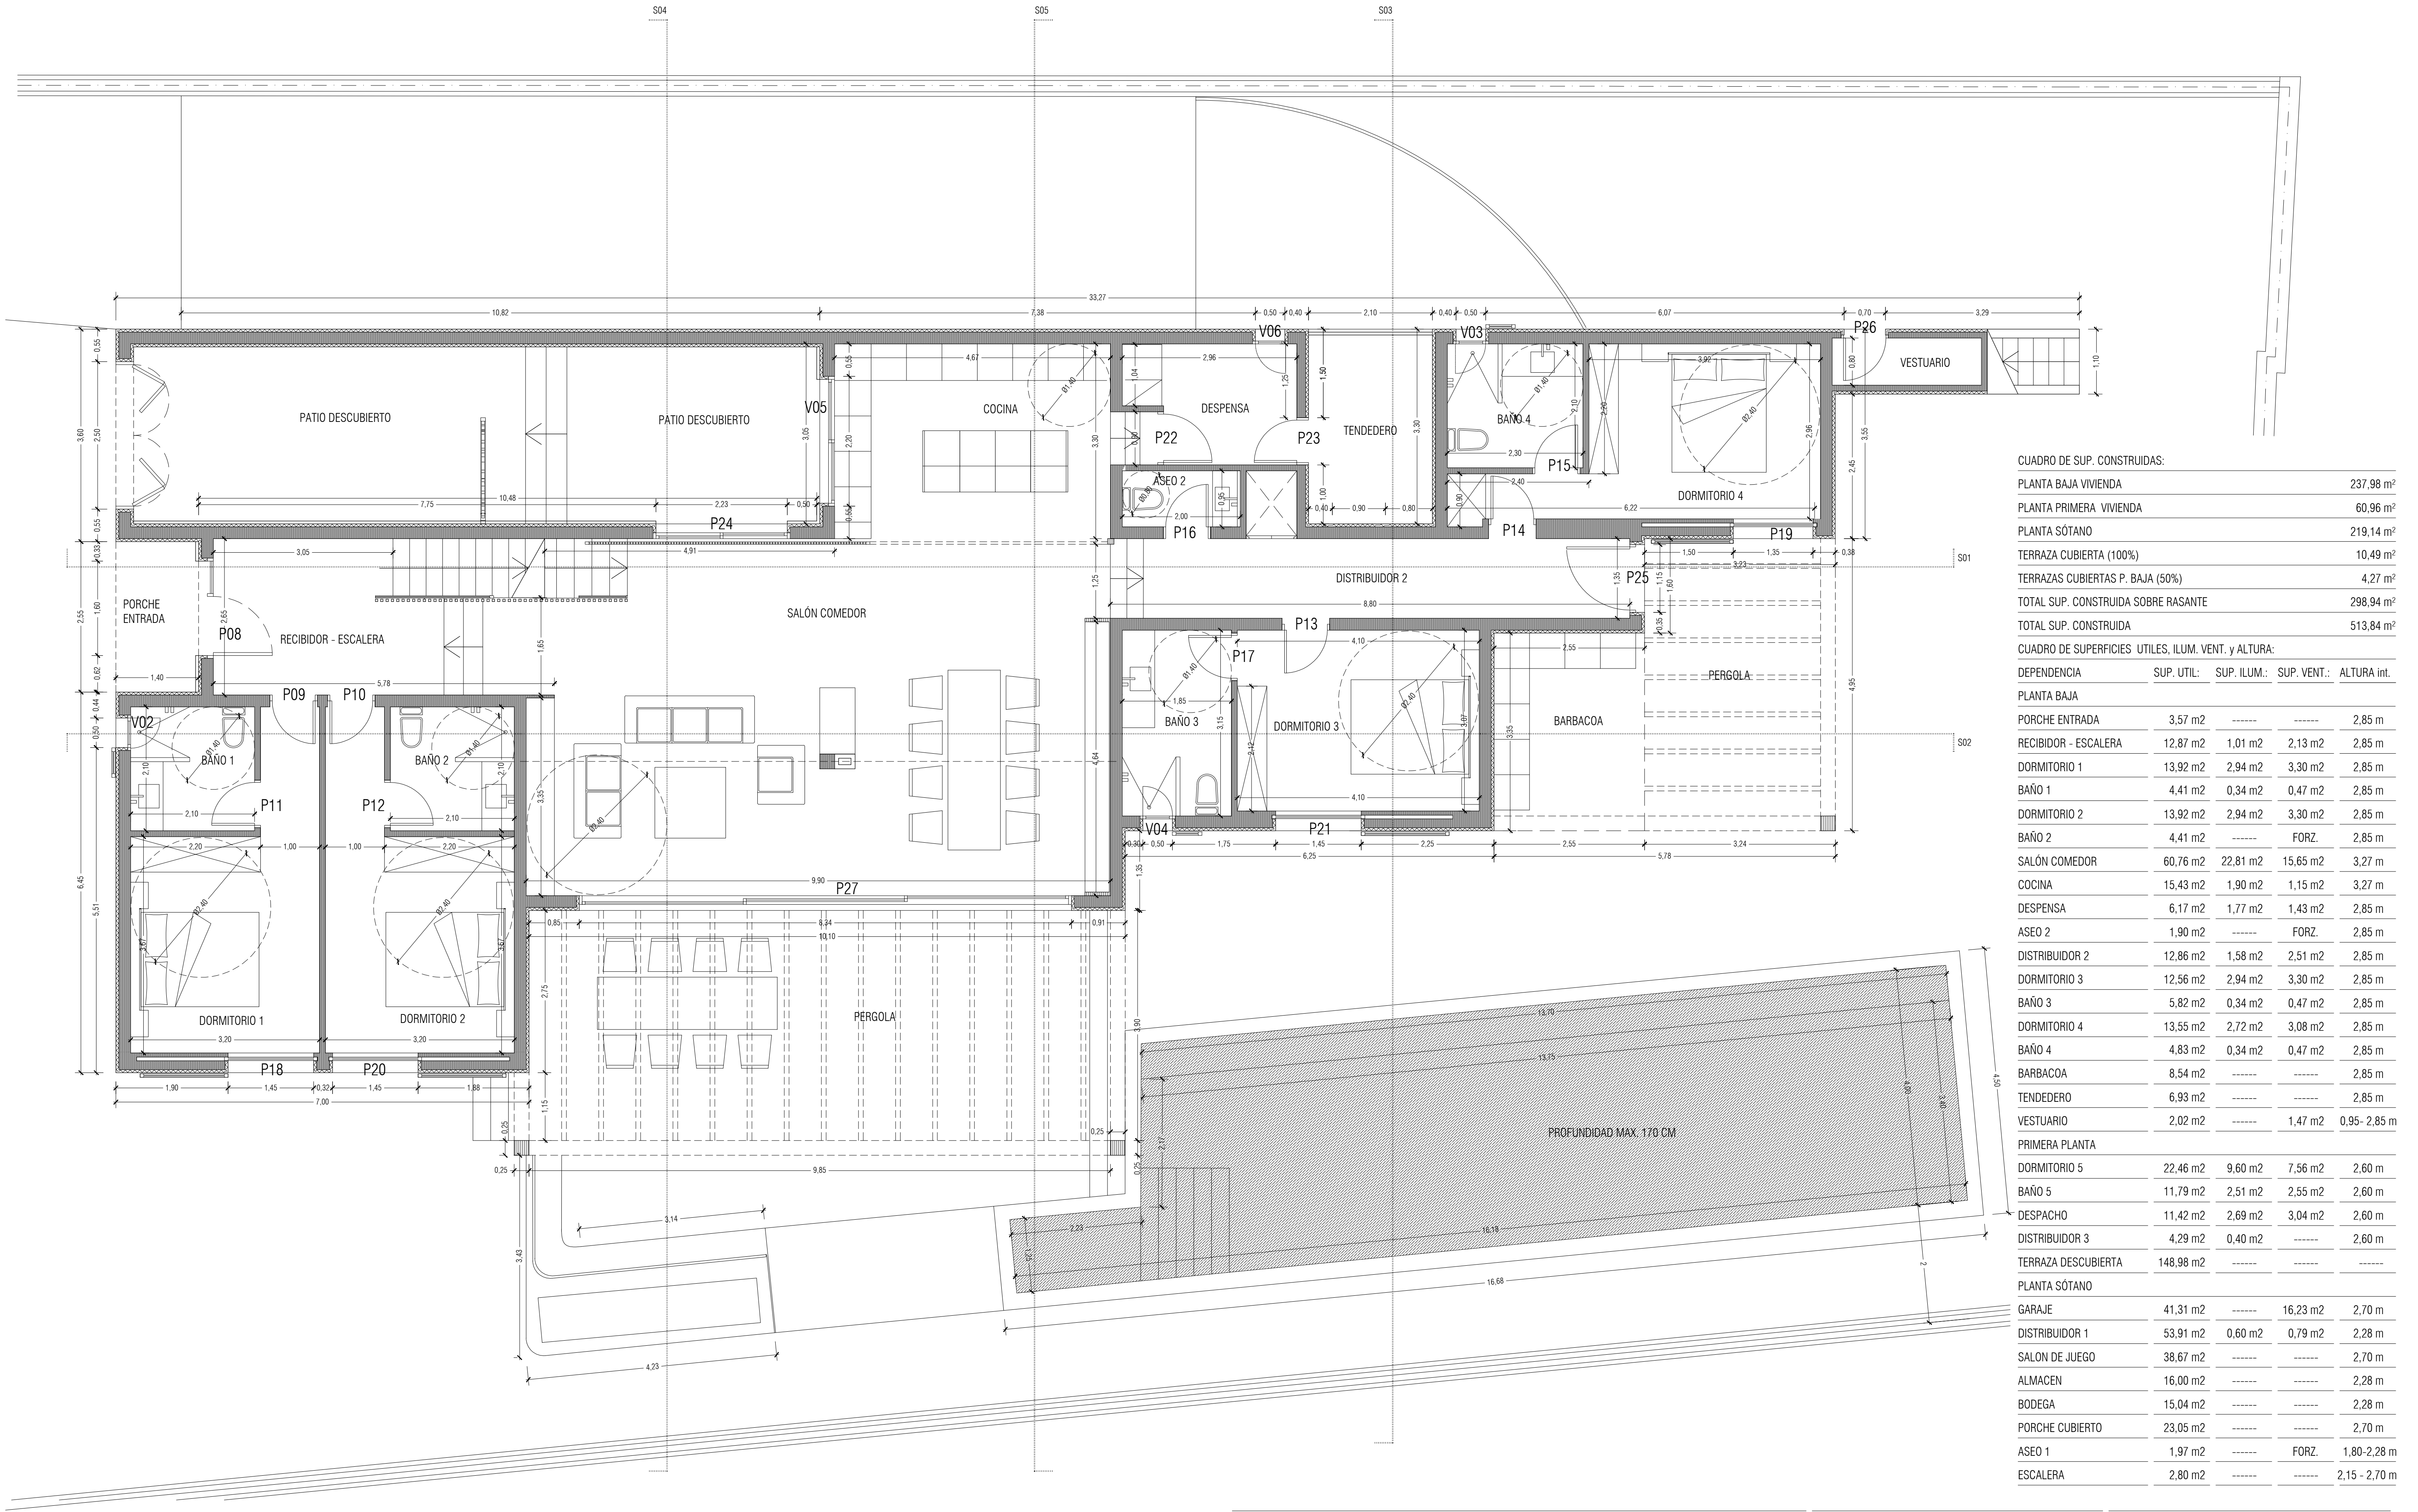

CUADRO DE SUP. CONSTRUIDAS:				
PLANTA BAJA VIVIENDA	237,98 m²			
PLANTA PRIMERA VIVIENDA	60,96 m²			
PLANTA SÓTANO	219,14 m²			
TERRAZA CUBIERTA (100%)	10,49 m²			
TERRAZAS CUBIERTAS P. BAJA (50%)	4,27 m²			
TOTAL SUP. CONSTRUIDA SOBRE RASANTE	298,94 m²			
TOTAL SUP. CONSTRUIDA	513,84 m²			
CUADRO DE SUPERFICIES UTILES, ILM. VENT. y ALTURA:				
DEPENDENCIA	SUP. UTIL:	SUP. ILM.:	SUP. VENT.:	ALTURA int.
PLANTA BAJA				
PORCHE ENTRADA	3,57 m2	-----	-----	2,85 m
RECIBIDOR - ESCALERA	12,87 m2	1,01 m2	2,13 m2	2,85 m
DORMITORIO 1	13,92 m2	2,94 m2	3,30 m2	2,85 m
BAÑO 1	4,41 m2	0,34 m2	0,47 m2	2,85 m
DORMITORIO 2	13,92 m2	2,94 m2	3,30 m2	2,85 m
BAÑO 2	4,41 m2	-----	FORZ.	2,85 m
SALÓN COMEDOR	60,76 m2	22,81 m2	15,65 m2	3,27 m
COCINA	15,43 m2	1,90 m2	1,15 m2	3,27 m
DESPENSA	6,17 m2	1,77 m2	1,43 m2	2,85 m
ASEO 2	1,90 m2	-----	FORZ.	2,85 m
DISTRIBUIDOR 2	12,86 m2	1,58 m2	2,51 m2	2,85 m
DORMITORIO 3	12,56 m2	2,94 m2	3,30 m2	2,85 m
BAÑO 3	5,82 m2	0,34 m2	0,47 m2	2,85 m
DORMITORIO 4	13,55 m2	2,72 m2	3,08 m2	2,85 m
BAÑO 4	4,83 m2	0,34 m2	0,47 m2	2,85 m
BARBACOA	8,54 m2	-----	-----	2,85 m
TENEDERO	6,93 m2	-----	-----	2,85 m
VESTUARIO	2,02 m2	-----	1,47 m2	0,95- 2,85 m
PRIMERA PLANTA				
DORMITORIO 5	22,46 m2	9,60 m2	7,56 m2	2,60 m
BAÑO 5	11,79 m2	2,51 m2	2,55 m2	2,60 m
DESPACHO	11,42 m2	2,69 m2	3,04 m2	2,60 m
DISTRIBUIDOR 3	4,29 m2	0,40 m2	-----	2,60 m
TERRAZA DESCUBIERTA	148,98 m2	-----	-----	-----
PLANTA SÓTANO				
GARAJE	41,31 m2	-----	16,23 m2	2,70 m
DISTRIBUIDOR 1	53,91 m2	0,60 m2	0,79 m2	2,28 m
SALON DE JUEGO	38,67 m2	-----	-----	2,70 m
ALMACEN	16,00 m2	-----	-----	2,28 m
BODEGA	15,04 m2	-----	-----	2,28 m
PORCHE CUBIERTO	23,05 m2	-----	-----	2,70 m
ASEO 1	1,97 m2	-----	FORZ.	1,80-2,28 m
ESCALERA	2,80 m2	-----	-----	2,15 - 2,70 m

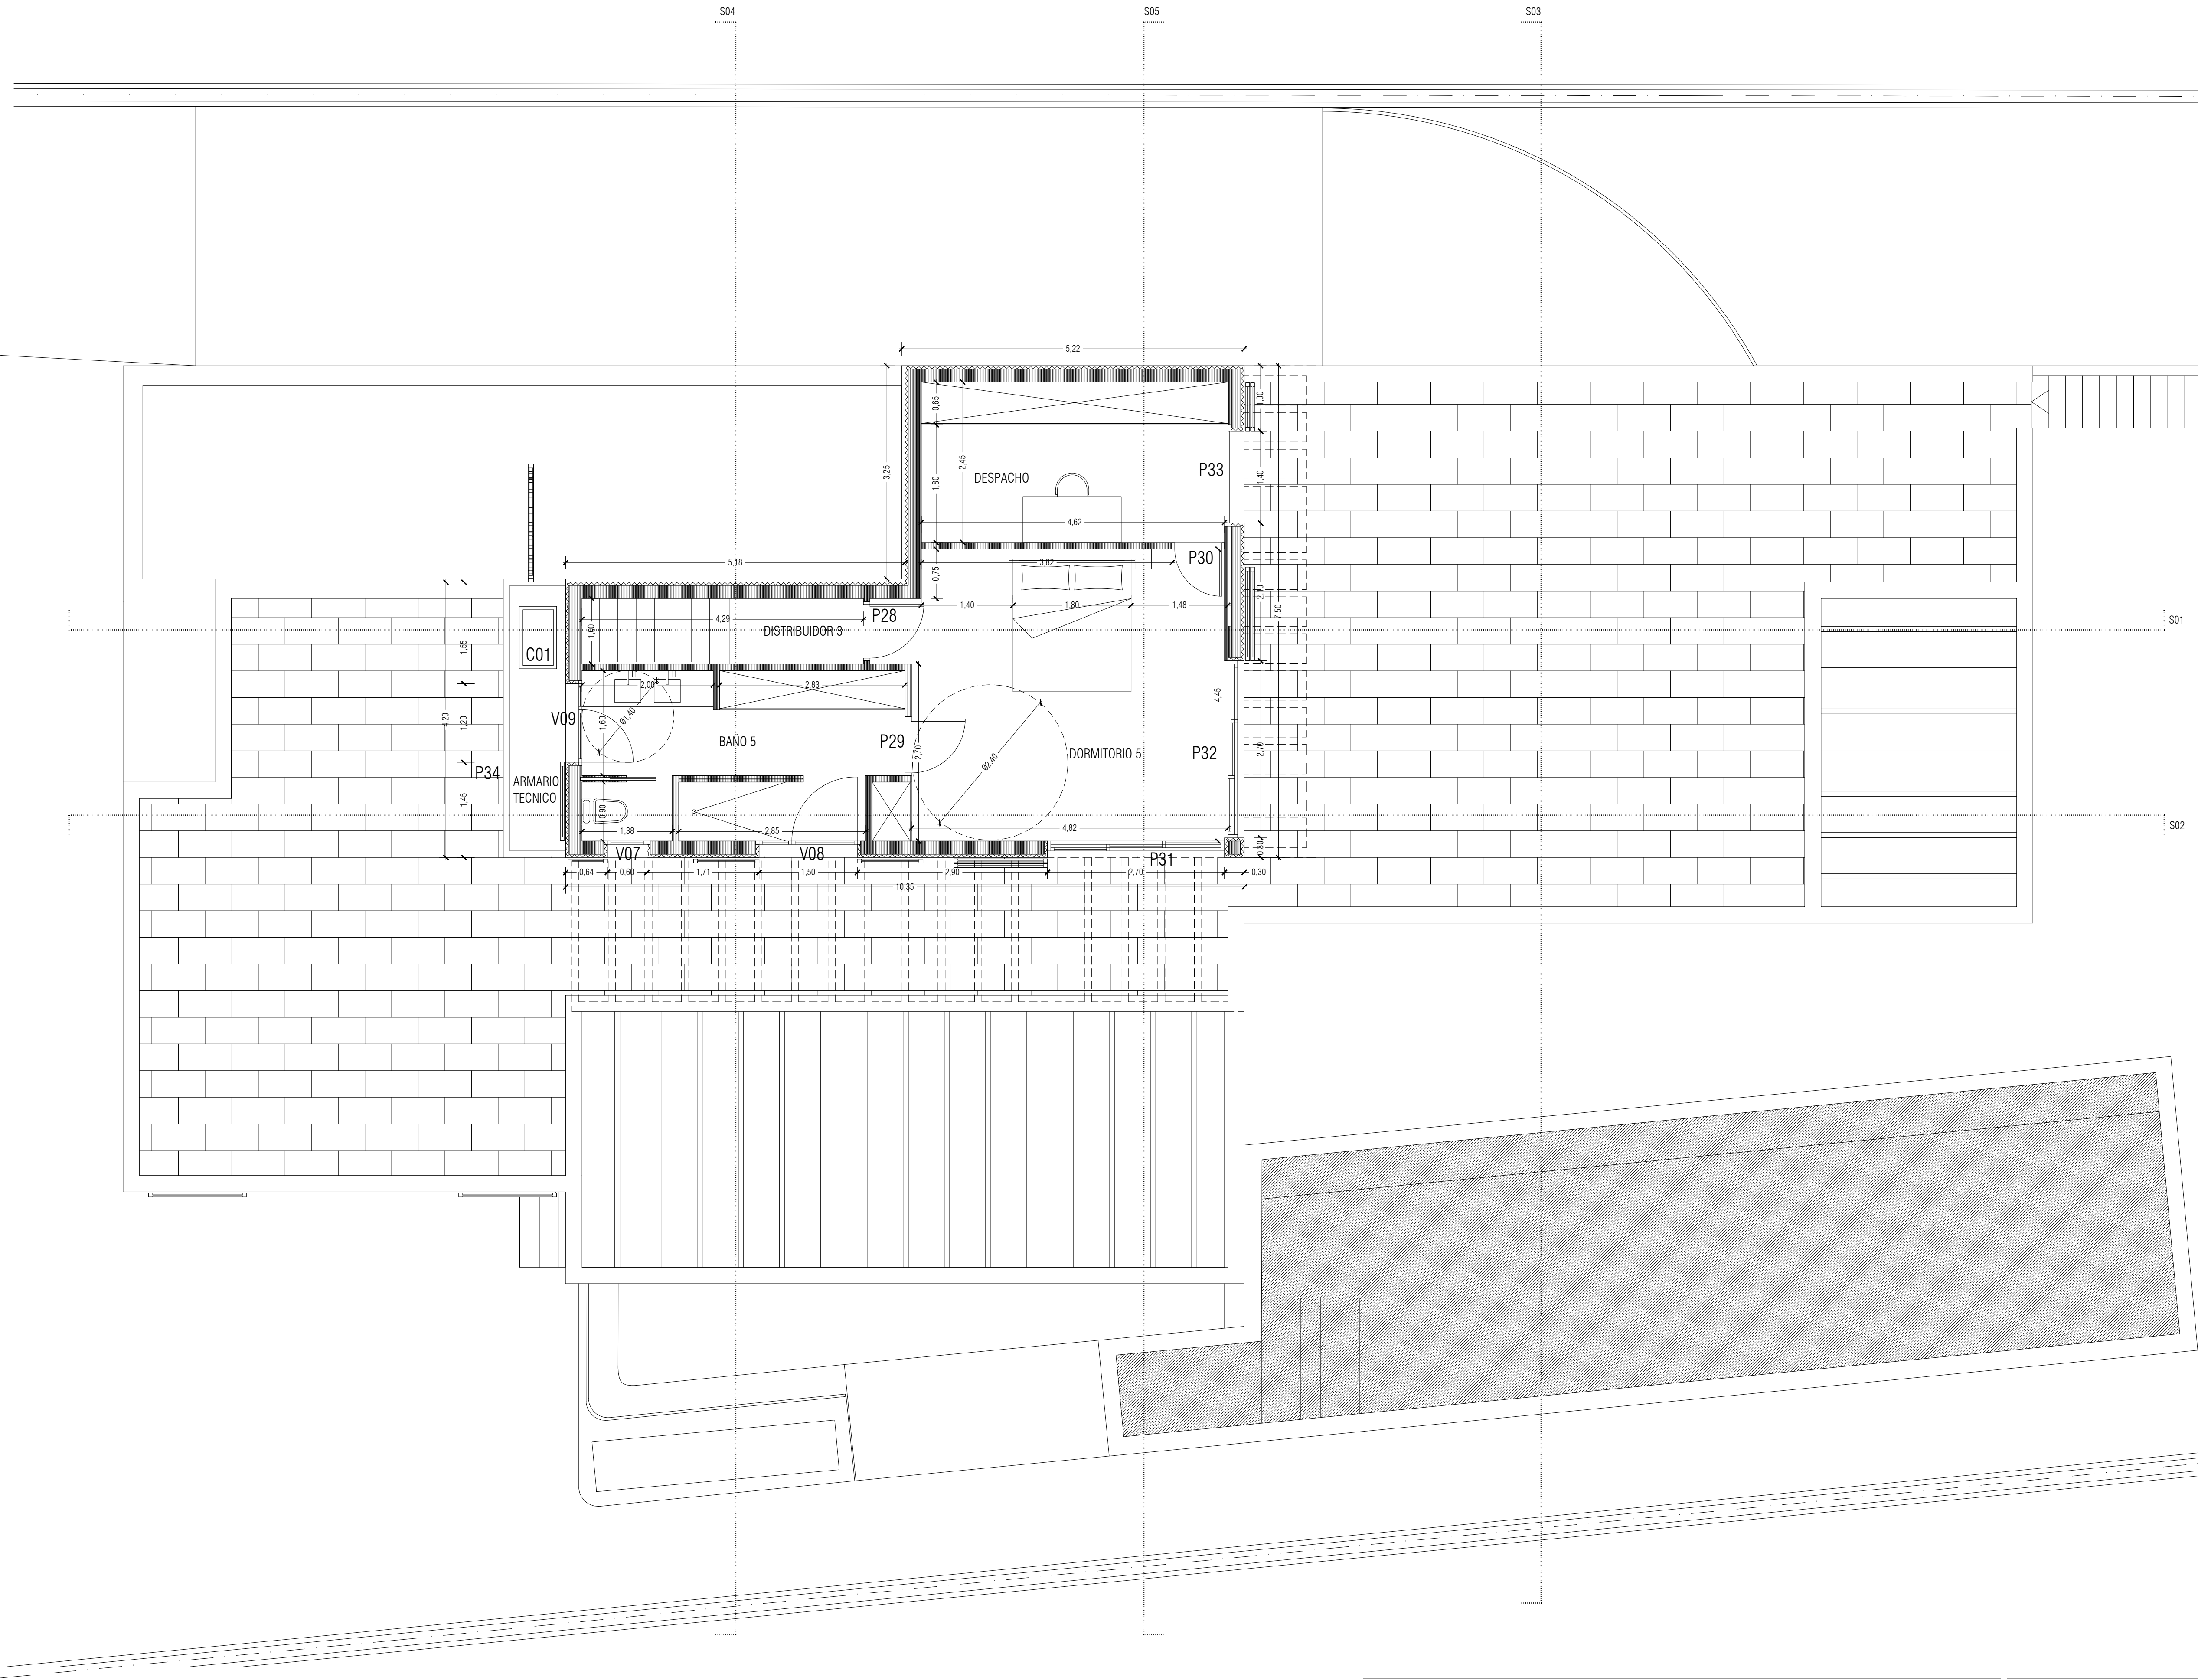

CUADRO DE SUP. CONSTRUIDAS:	
PLANTA BAJA VIVIENDA	237,98 m²
PLANTA PRIMERA VIVIENDA	60,96 m²
PLANTA SÓTANO	219,14 m²
TERRAZA CUBIERTA (100%)	10,49 m²
TERRAZAS CUBIERTAS P. BAJA (50%)	4,27 m²
TOTAL SUP. CONSTRUIDA SOBRE RASANTE	298,94 m²
TOTAL SUP. CONSTRUIDA	513,84 m²

CUADRO DE SUPERFICIES UTILES, ILUM. VENT. y ALTURA:				
DEPENDENCIA	SUP. UTIL:	SUP. ILUM.:	SUP. VENT.:	ALTURA int.
PLANTA BAJA				
PORCHE ENTRADA	3,57 m2	-----	-----	2,85 m
RECIBIDOR - ESCALERA	12,87 m2	1,01 m2	2,13 m2	2,85 m
DORMITORIO 1	13,92 m2	2,94 m2	3,30 m2	2,85 m
BAÑO 1	4,41 m2	0,34 m2	0,47 m2	2,85 m
DORMITORIO 2	13,92 m2	2,94 m2	3,30 m2	2,85 m
BAÑO 2	4,41 m2	-----	FORZ.	2,85 m
SALÓN COMEDOR	60,76 m2	22,81 m2	15,65 m2	3,27 m
COCINA	15,43 m2	1,90 m2	1,15 m2	3,27 m
DESPENSA	6,17 m2	1,77 m2	1,43 m2	2,85 m
ASEO 2	1,90 m2	-----	FORZ.	2,85 m
DISTRIBUIDOR 2	12,86 m2	1,58 m2	2,51 m2	2,85 m
DORMITORIO 3	12,56 m2	2,94 m2	3,30 m2	2,85 m
BAÑO 3	5,82 m2	0,34 m2	0,47 m2	2,85 m
DORMITORIO 4	13,55 m2	2,72 m2	3,08 m2	2,85 m
BAÑO 4	4,83 m2	0,34 m2	0,47 m2	2,85 m
BARBACOA	8,54 m2	-----	-----	2,85 m
TENEDERO	6,93 m2	-----	-----	2,85 m
VESTUARIO	2,02 m2	-----	1,47 m2	0,95- 2,85 m
PRIMERA PLANTA				
DORMITORIO 5	22,46 m2	9,60 m2	7,56 m2	2,60 m
BAÑO 5	11,79 m2	2,51 m2	2,55 m2	2,60 m
DESPACHO	11,42 m2	2,69 m2	3,04 m2	2,60 m
DISTRIBUIDOR 3	4,29 m2	0,40 m2	-----	2,60 m
TERRAZA DESCUBIERTA	148,98 m2	-----	-----	-----
PLANTA SÓTANO				
GARAJE	41,31 m2	-----	16,23 m2	2,70 m
DISTRIBUIDOR 1	53,91 m2	0,60 m2	0,79 m2	2,28 m
SALON DE JUEGO	38,67 m2	-----	-----	2,70 m
ALMACEN	16,00 m2	-----	-----	2,28 m
BODEGA	15,04 m2	-----	-----	2,28 m
PORCHE CUBIERTO	23,05 m2	-----	-----	2,70 m
ASEO 1	1,97 m2	-----	FORZ.	1,80-2,28 m
ESCALERA	2,80 m2	-----	-----	2,15 - 2,70 m