




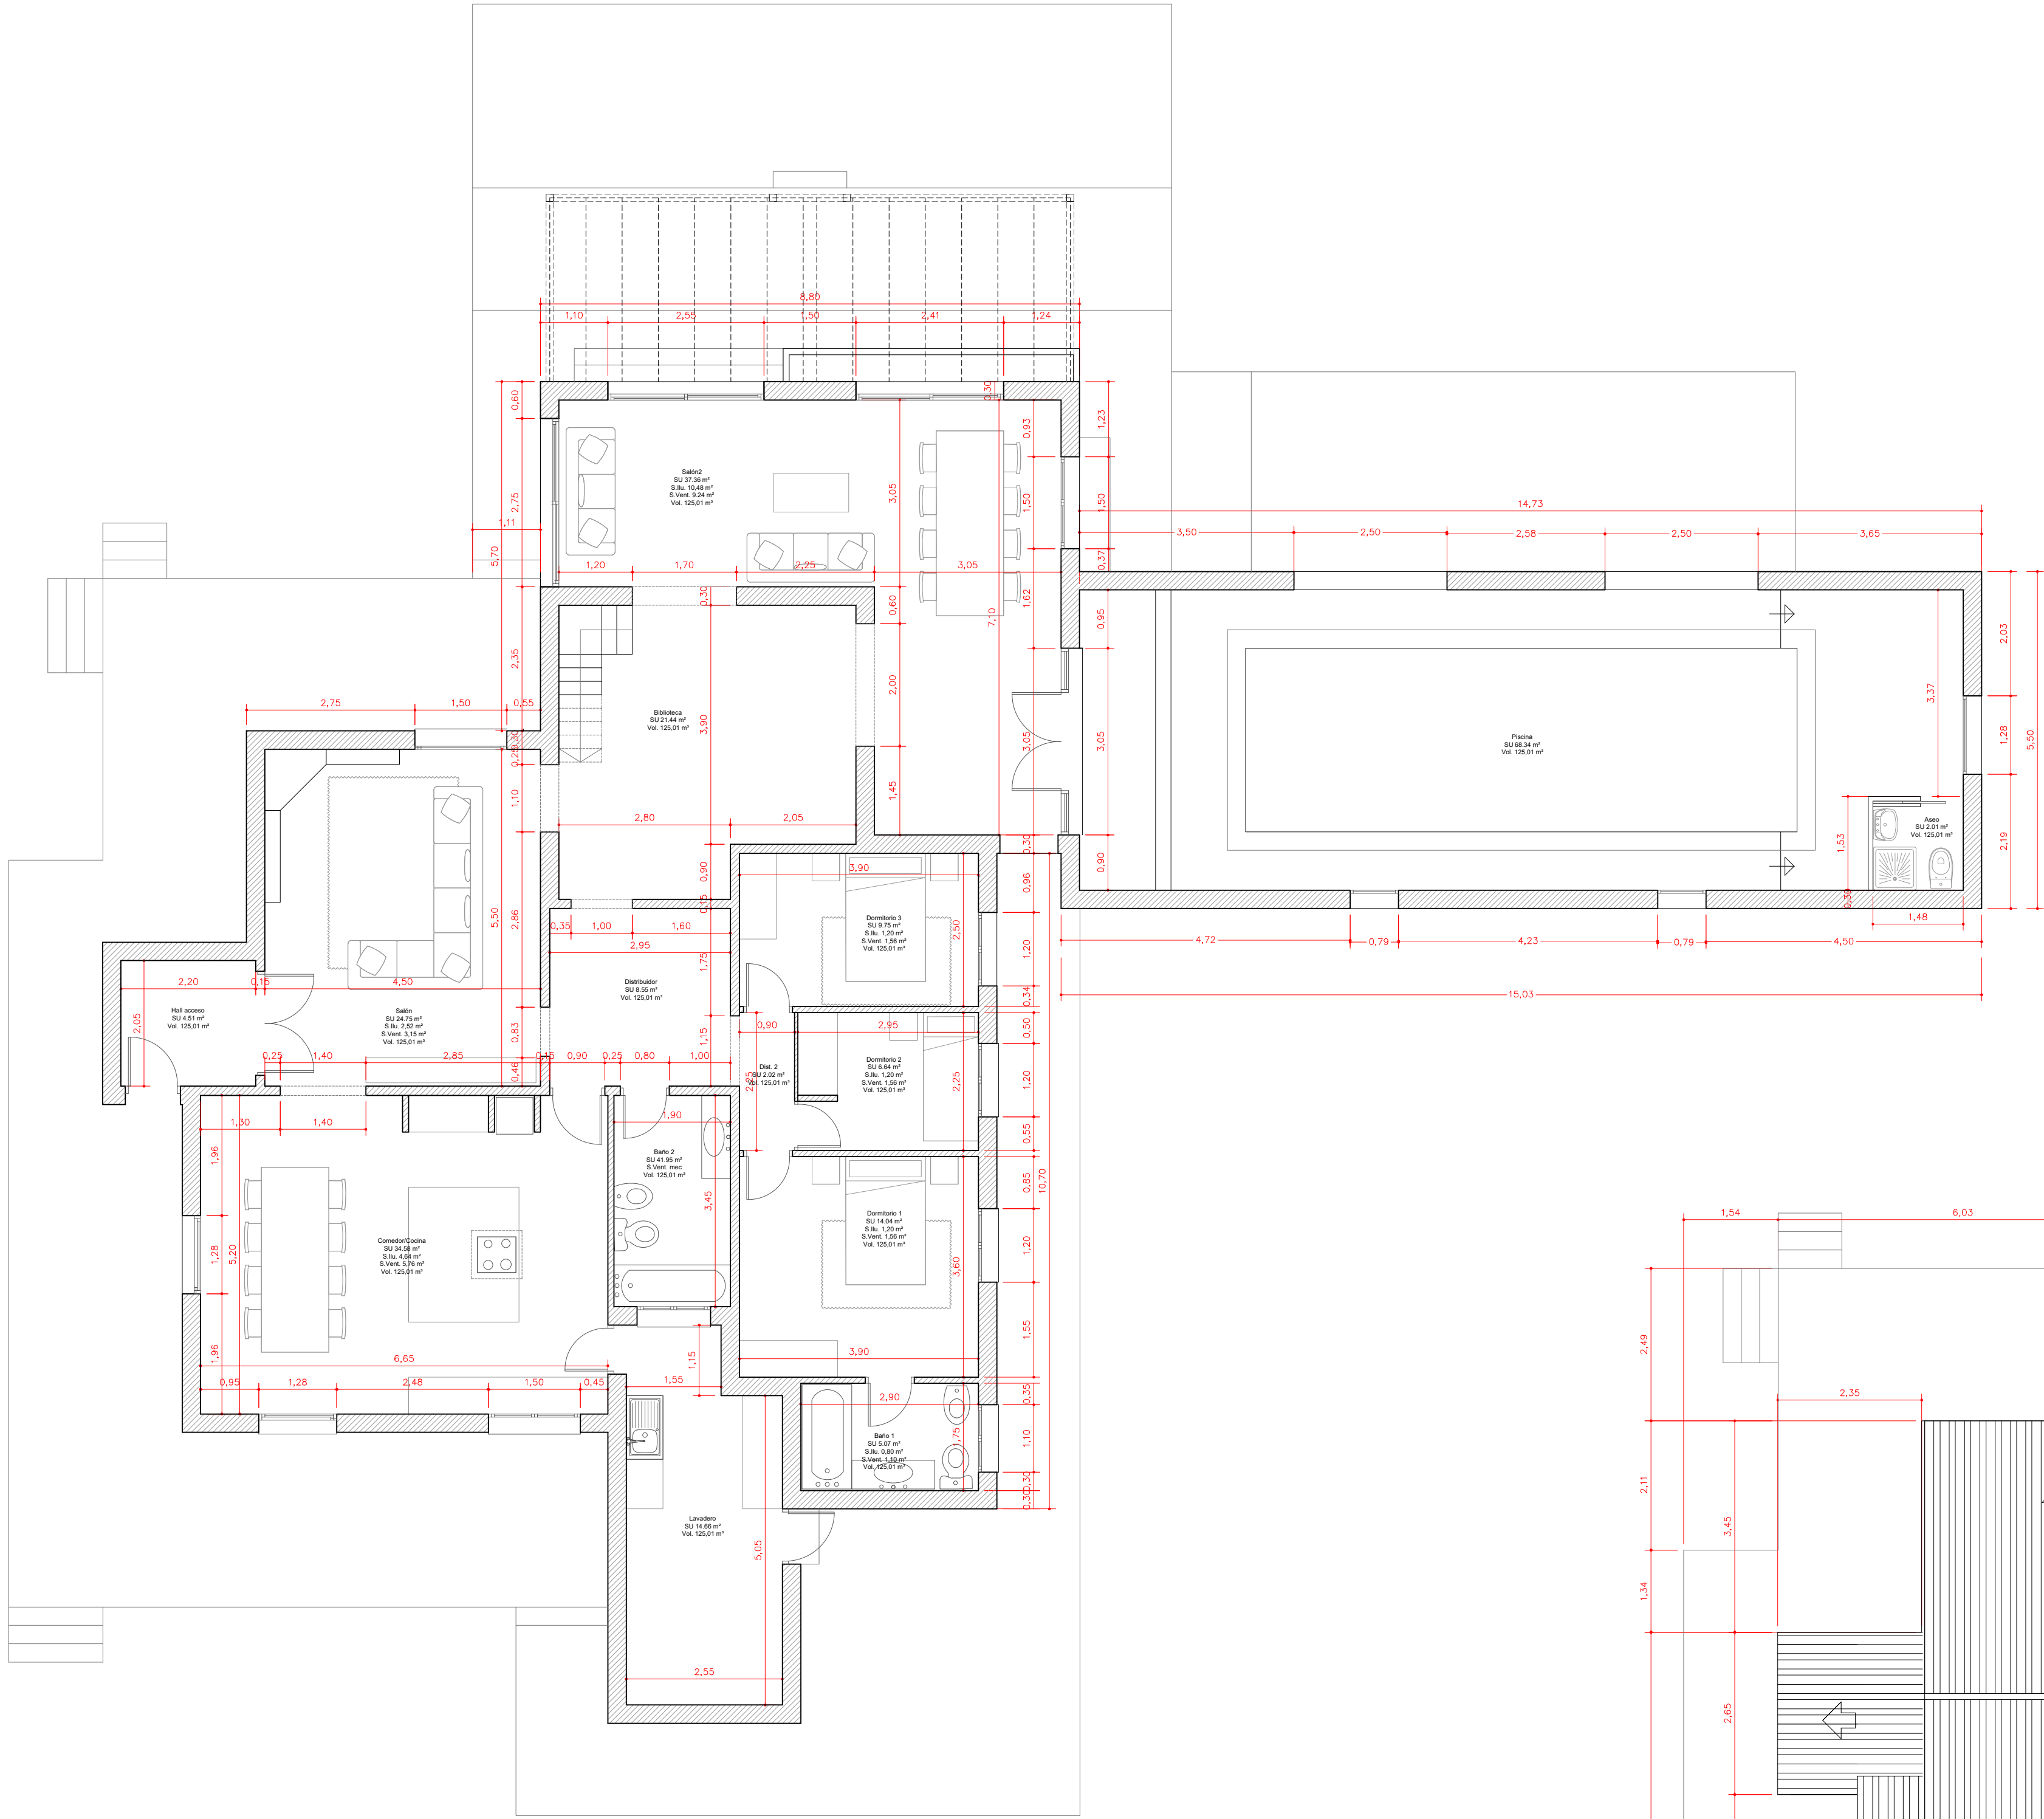


PLANTA VIVIENDA ACTUAL

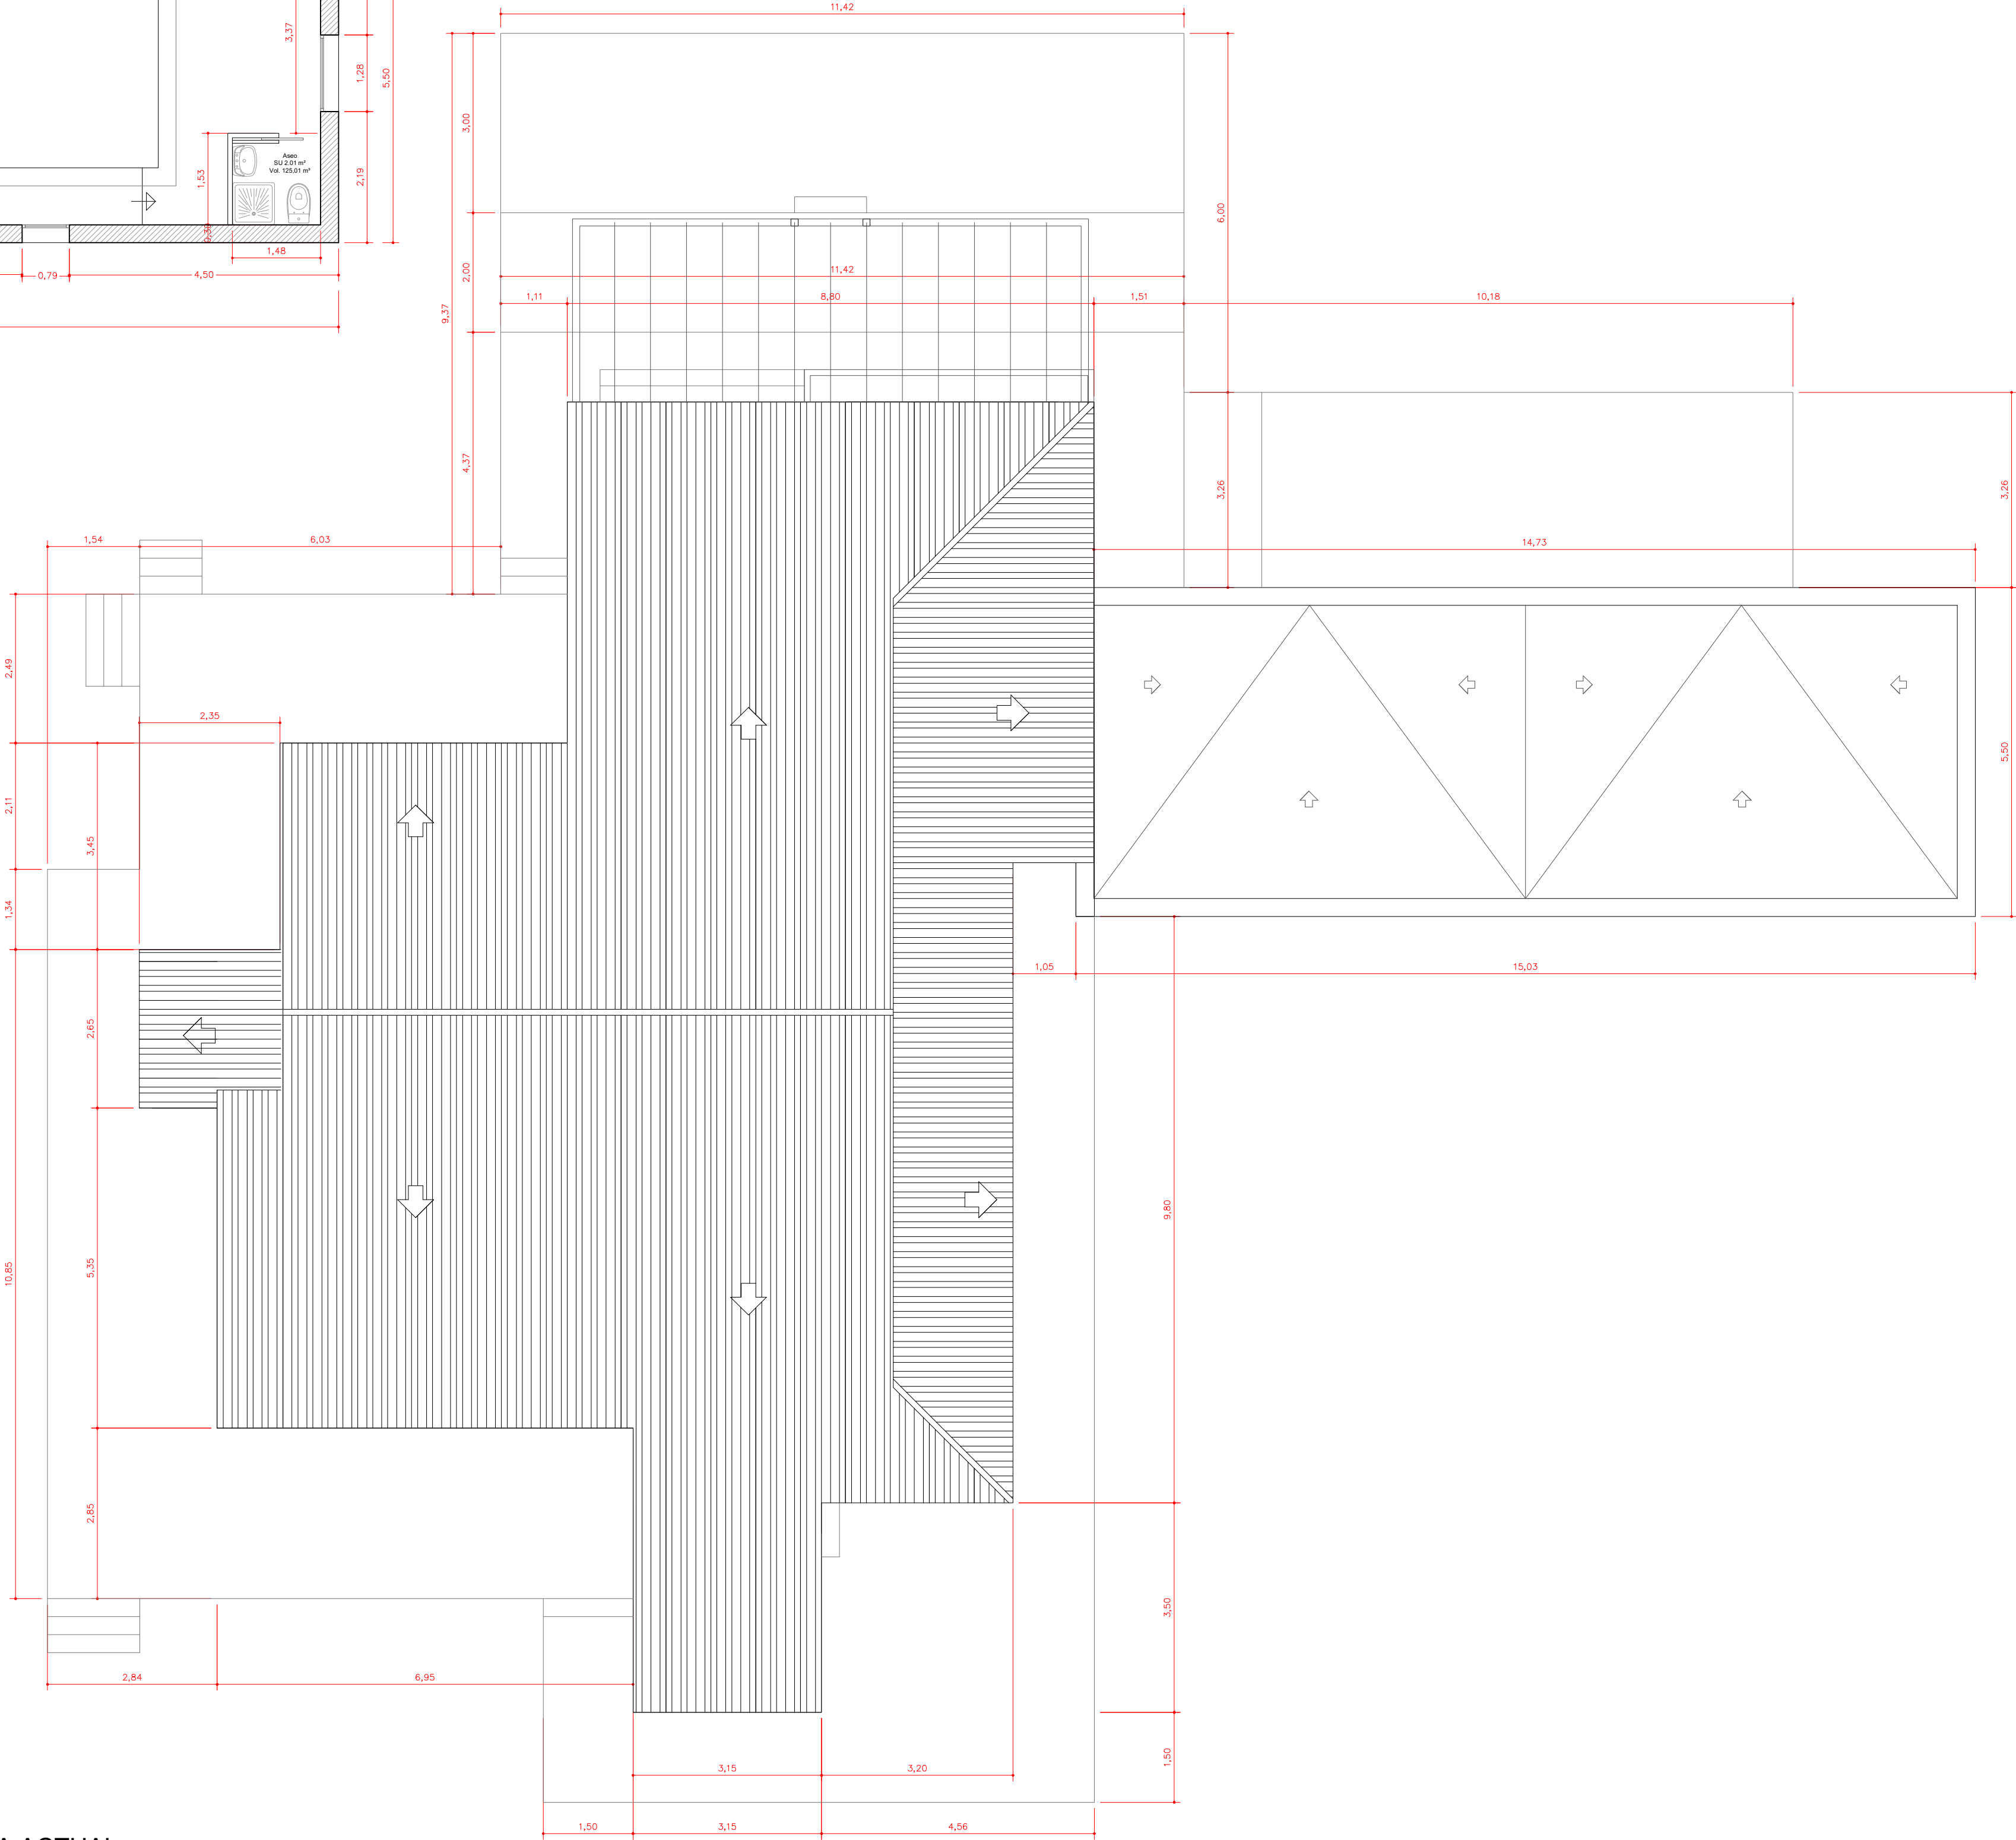

PLANTA CUBIERTA ACTUAL

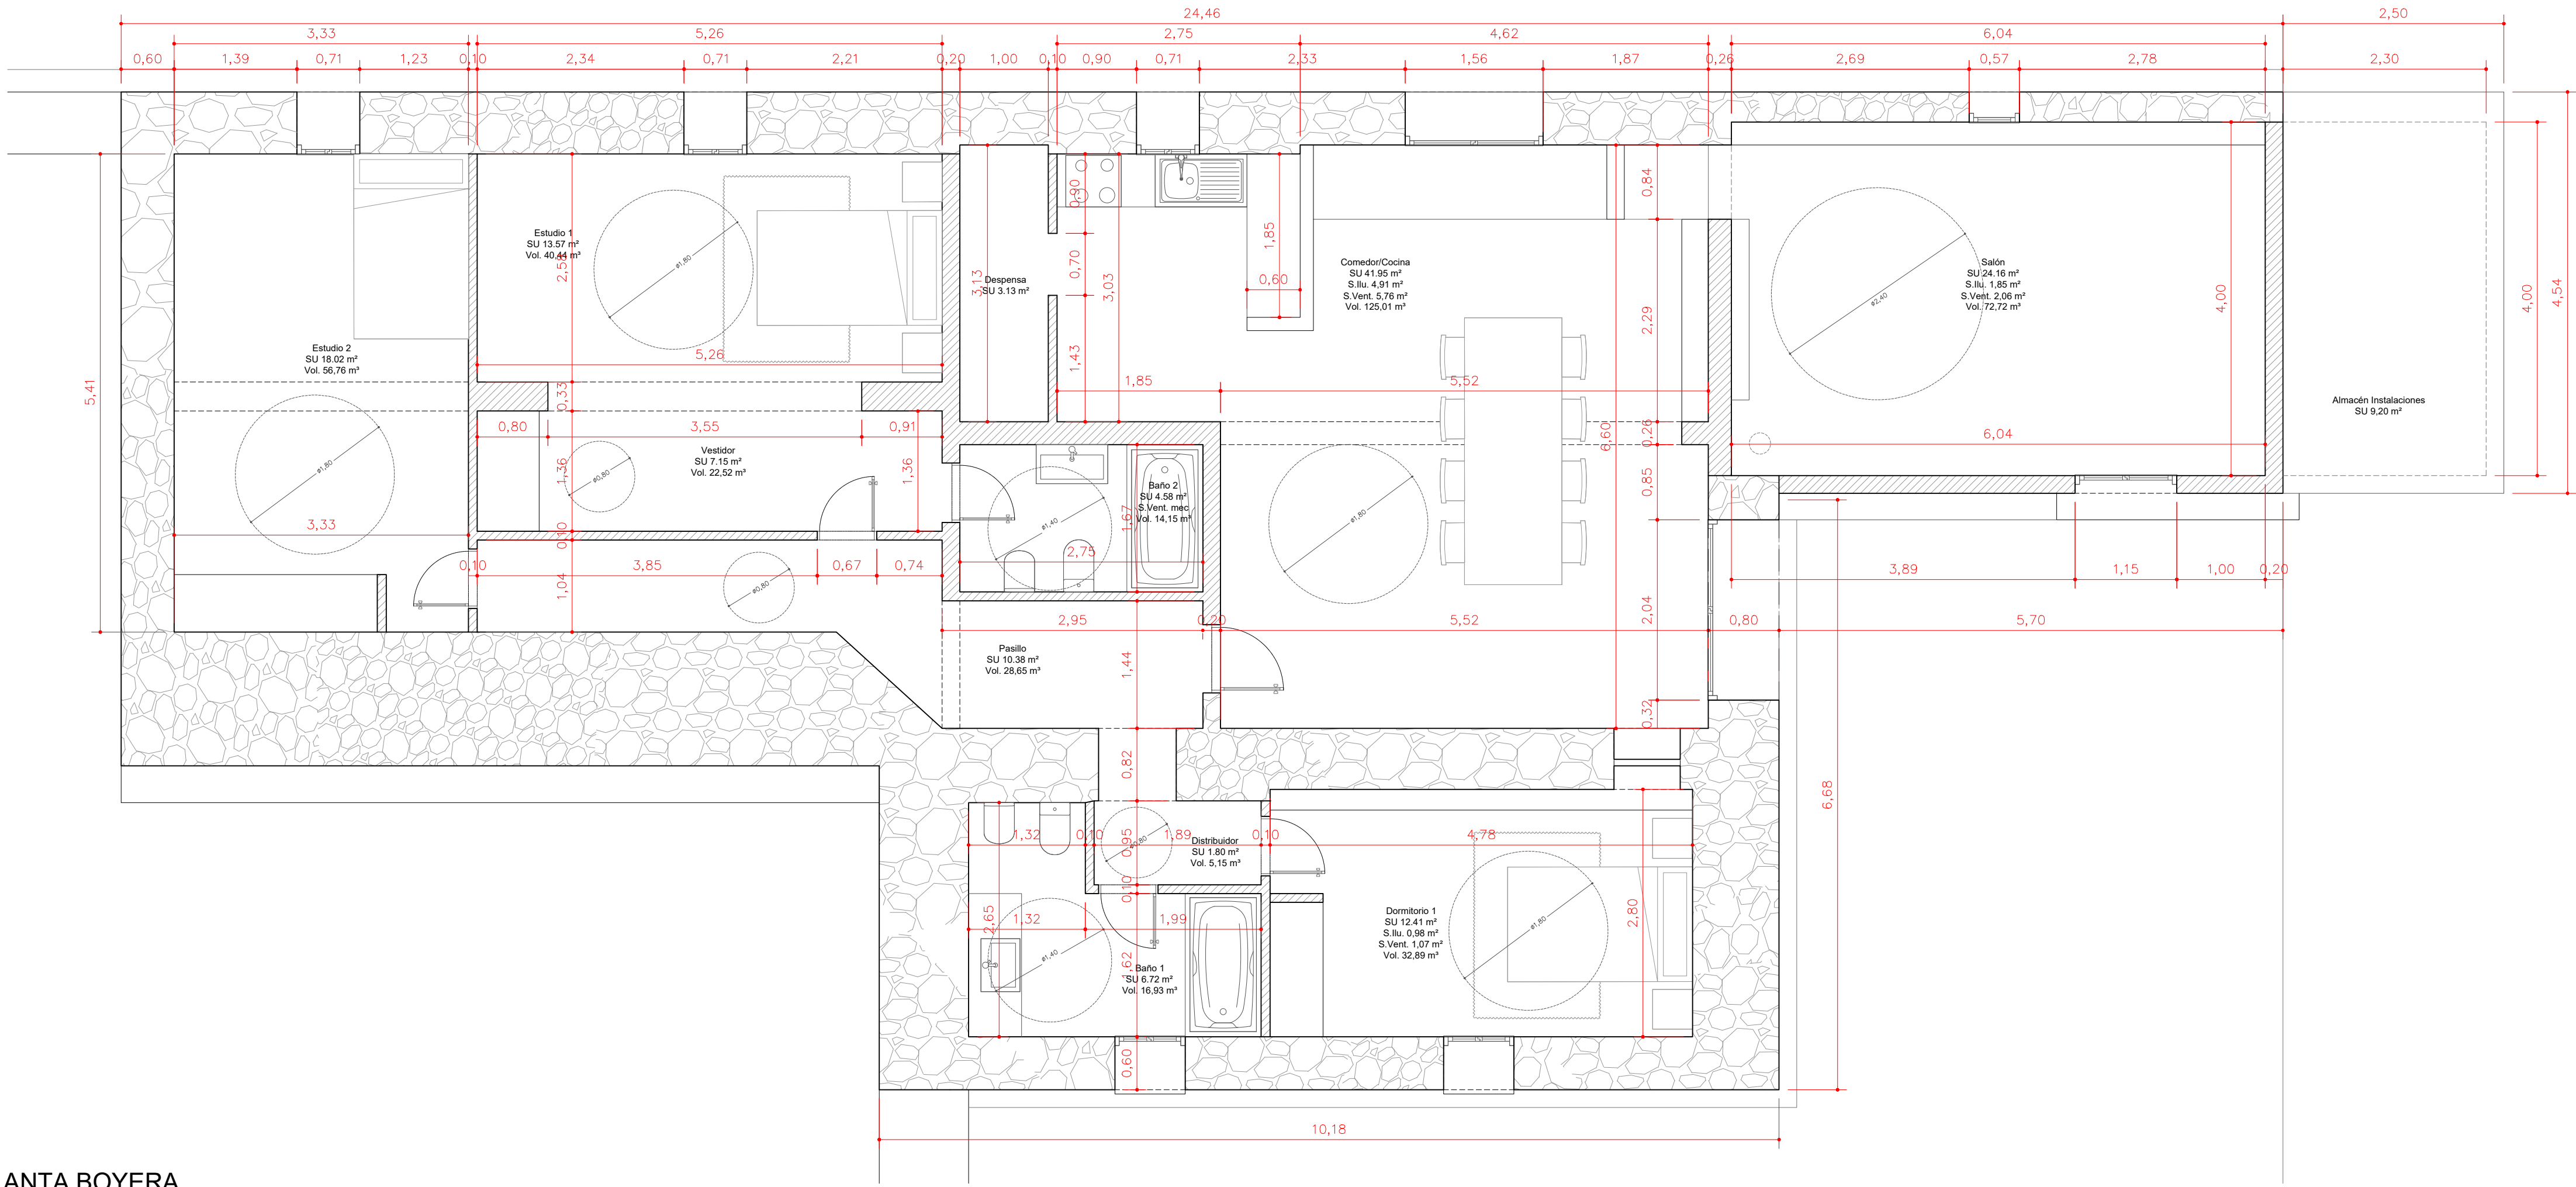

PLANTA BOYERA

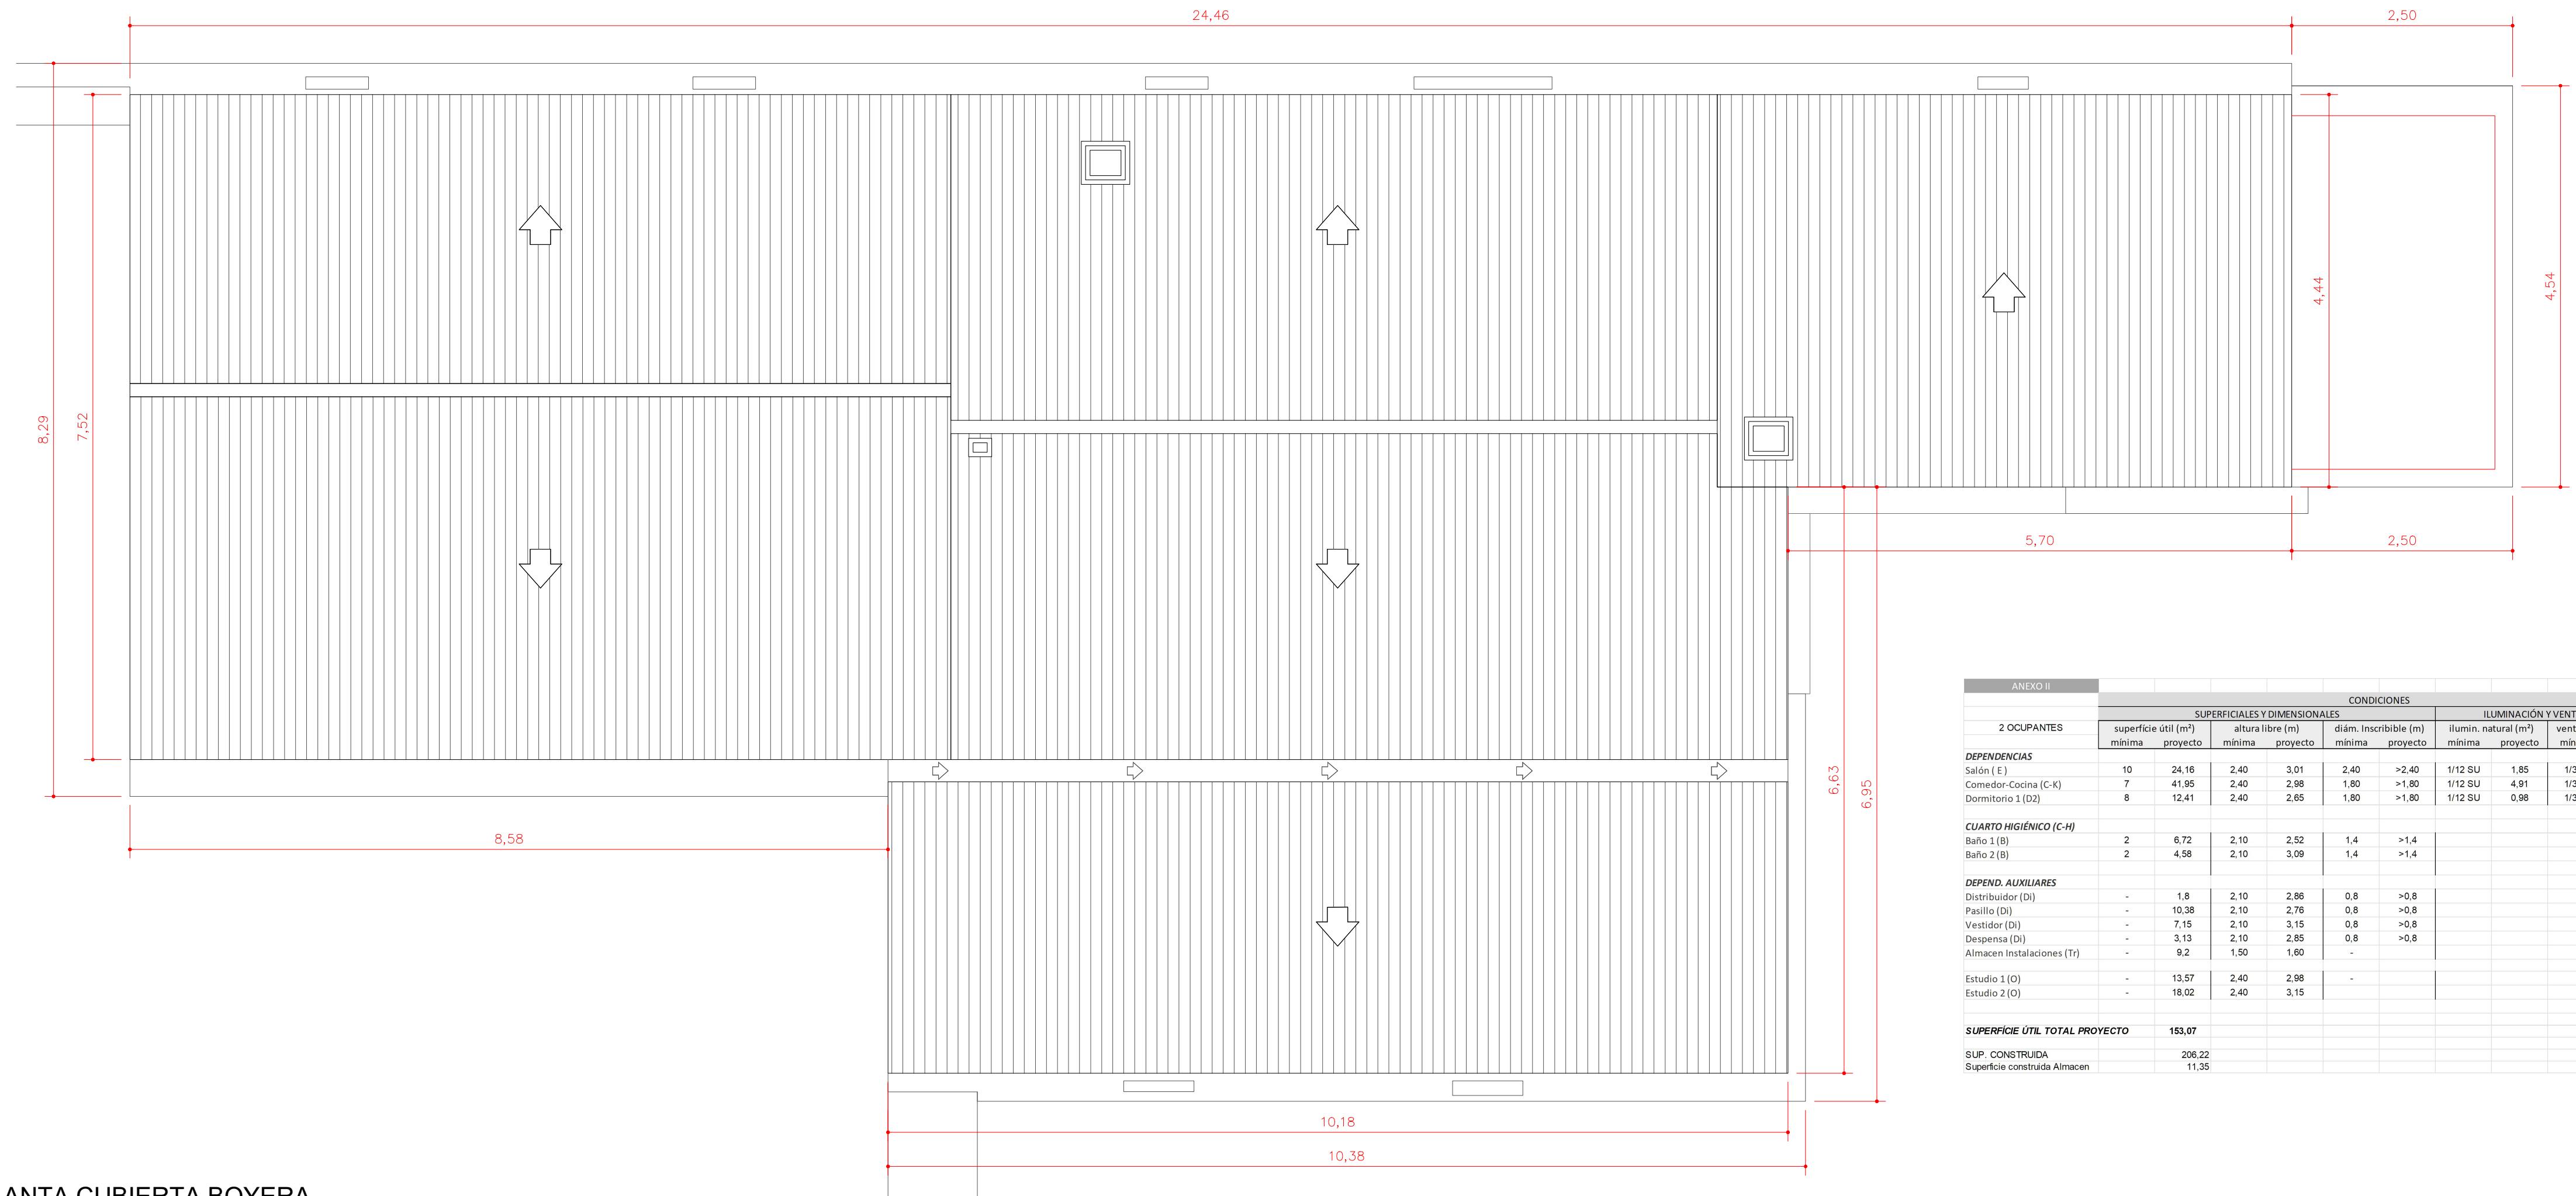

PLANTA CUBIERTA BOYERA

ANEXO II	CONDICIONES									
	SUPERFICIALES Y DIMENSIONALES					LUMINACIÓN Y VENTILACIÓN				
	superficie útil (m²)		altura libre (m)		diám. inscribible (m)		ilumin. natural (m²)		vent. al aire libre (m²)	
2 OCUPANTES	mínima	proyecto	mínima	proyecto	mínima	proyecto	mínima	proyecto	mínima	proyecto
DEPENDENCIAS										
Salón (E)	10	24.16	2.40	3.01	2.40	>2.40	1/12 SU	1.85	1/3 SI	2.06
Comedor-Cocina (C-K)	7	41.95	2.40	2.98	1.80	>1.80	1/12 SU	4.91	1/3 SI	5.76
Dormitorio 1 (D2)	8	12.41	2.40	2.65	1.80	>1.80	1/12 SU	0.98	1/3 SI	1.07
CUARTO HIGIENICO (C-H)										
Baño 1 (B)	2	6.72	2.10	2.52	1.4	>1.4				16.93
Baño 2 (B)	2	4.58	2.10	3.09	1.4	>1.4				14.15
DEPEND. AUXILIARES										
Distribuidor (D)	-	1.8	2.10	2.85	0.8	>0.8				5.15
Pasillo (D)	-	10.38	2.10	2.76	0.8	>0.8				28.85
Vestidor (D)	-	7.15	2.10	3.15	0.8	>0.8				22.52
Depensa (D)	-	3.13	2.10	2.85	0.8	>0.8				8.92
Almacén Instalaciones (I)	-	9.2	1.50	1.60	-	-				14.72
Estudio 1 (D)	-	13.57	2.40	2.98	-	-				40.44
Estudio 2 (D)	-	18.02	2.40	3.15	-	-				56.78
SUPERFICIE ÚTIL TOTAL PROYECTO		153.07								438.87
SUP. CONSTRUIDA		208.22								647.93
Superficie construida Almacén		11.35								20.43