



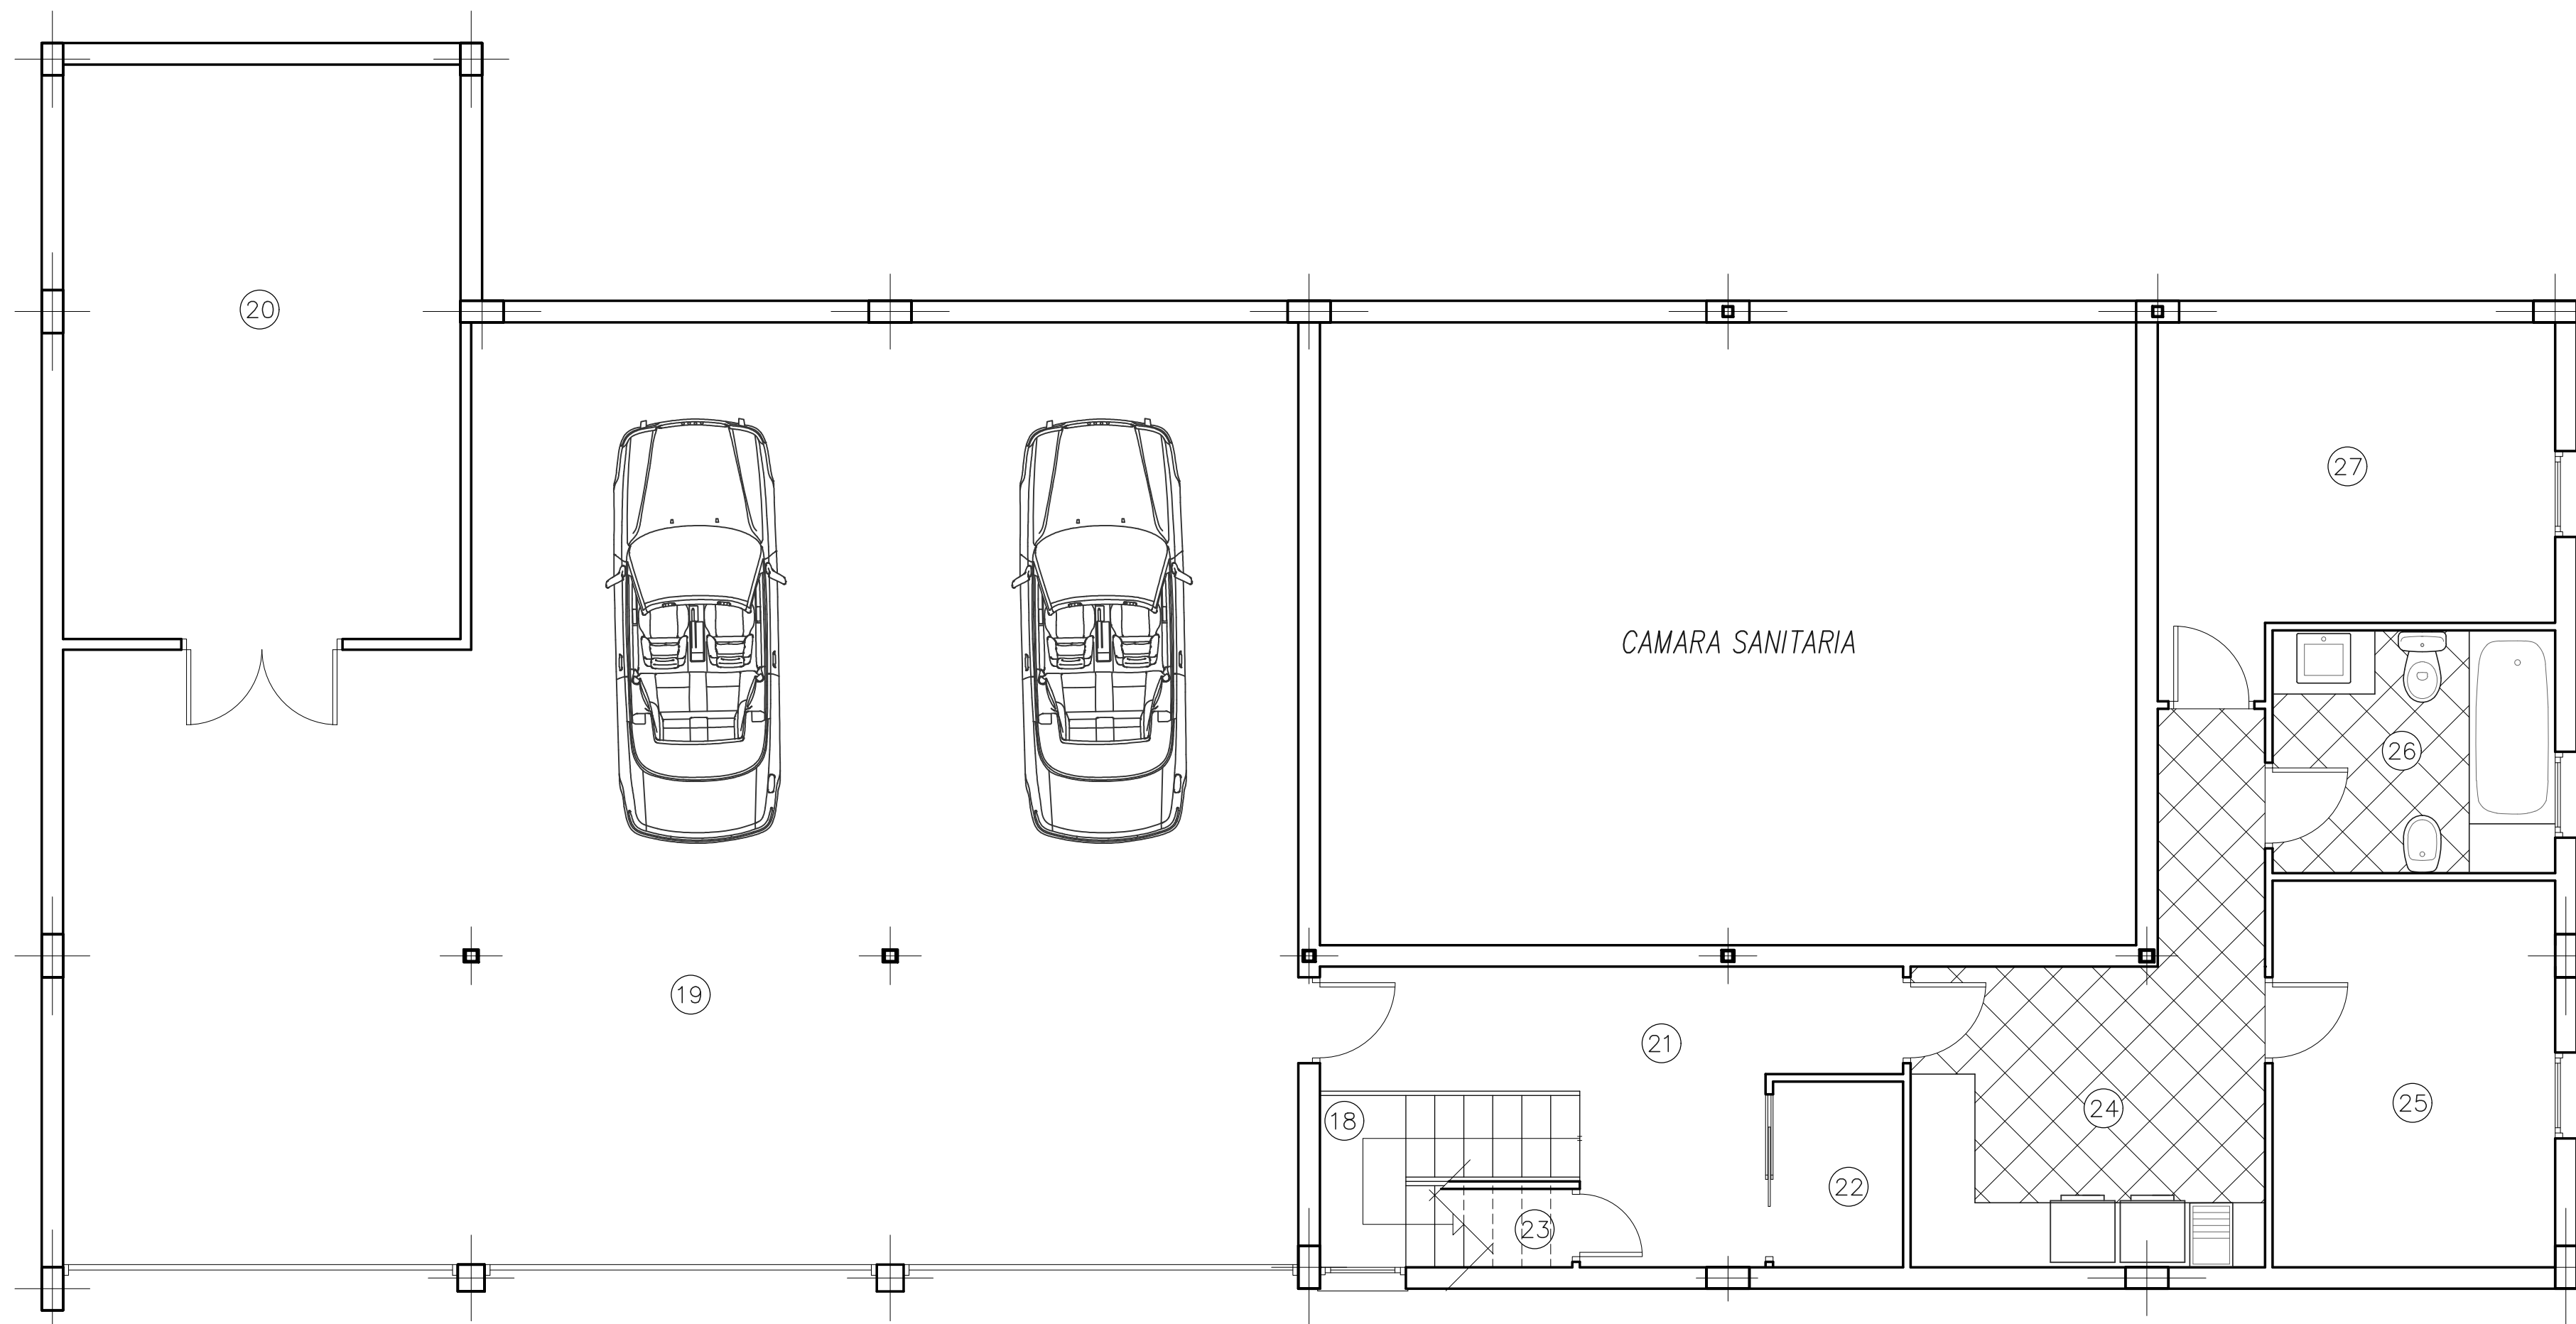

DISTRIBUCION PLANTA SOTANO
SUPERFICIE CONSTRUIDA 50% TC 182.92 m2

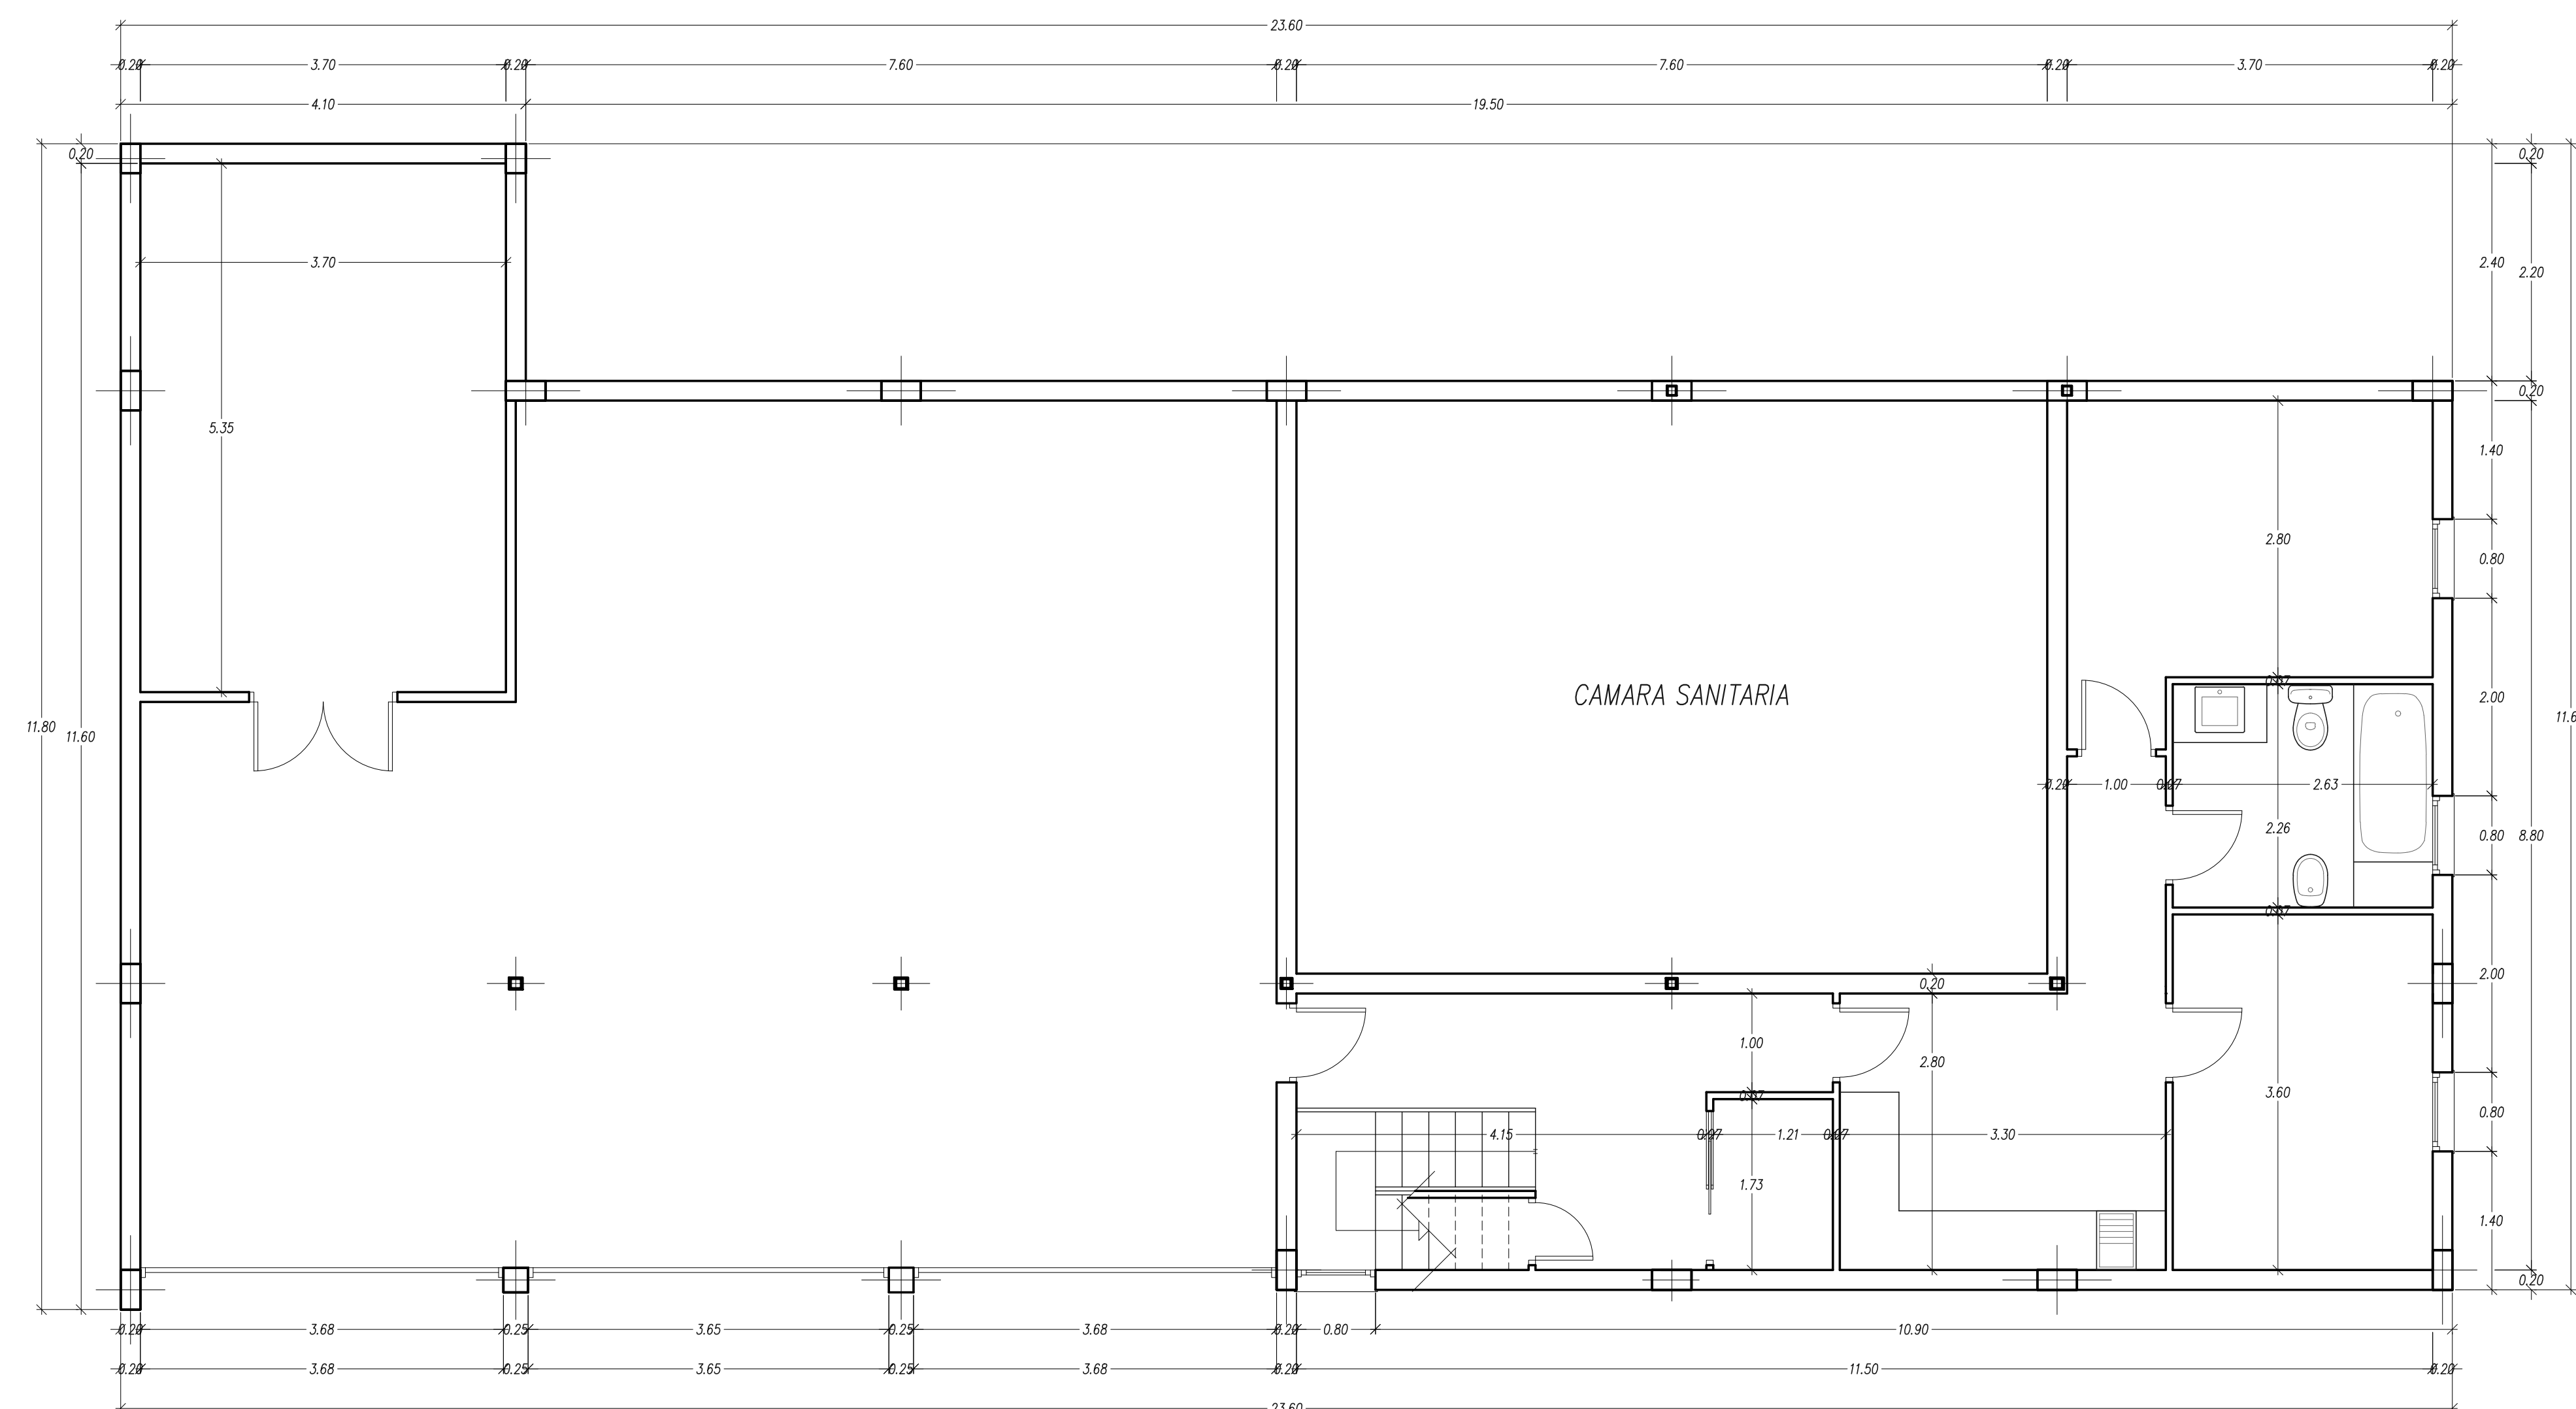


COTAS PLANTA SOTANO

VIVIENDA TIPO		SUPERFICIES			
N	DENOMINACION	UTIL	ILUM	VENT	VOLUM
1	Vestibulo	15.44	1.44	0.40	38.60
2	Estor	76.87	19.74	23.23	207.54
3	Comedor	15.48	3.11	3.66	35.60
4	Cocina	3.95	—	—	10.66
5	Escalera	2.68	0.40	0.48	6.16
6	Aseo	2.18	—	—	5.23
7	Distribuidor	56.80	9.28	10.92	153.36
8	Dormitorio	12.30	3.31	3.90	29.52
9	Baño	12.46	1.63	1.92	29.90
10	Baño	17.41	5.71	6.72	43.52
11	Distribuidor	32.17	4.10	4.82	80.42
12	Dormitorio	8.68	0.61	0.72	19.96
13	Baño	25.25	2.53	2.94	63.12
14	Dormitorio	11.30	0.81	0.96	25.99
15	Baño	25.27	6.18	7.28	63.17
16	Dormitorio	11.05	0.81	0.96	25.41
17	Baño	3.74	—	—	9.16
18	Escalera	89.32	—	—	218.83
19	Garaje	19.80	—	—	48.51
20	Cuarto herramien	9.03	0.27	0.32	22.12
21	Distribuidor	2.09	—	—	5.12
22	Despensa	1.72	—	—	3.44
23	Cuarto máquinas	11.64	—	—	28.51
24	Lavadera	9.47	0.27	0.32	23.20
25	Cuarto plancha	5.94	0.27	0.32	14.55
26	Baño	11.09	0.27	0.32	27.17
27	Bodega	46.50	—	—	—
28	Terraza cubierta	102.80	—	—	—
29	Terraza descub.	—	—	—	—

SUPERFICIE UTIL TOTAL 50% T.C. 516.38 m2


PROYECTO
BASICO Y DE EJECUCION DE VIVIENDA UNIFAMILIAR AISLADA Y PISCINA.
(PROYECTO FINAL DE OBRA)
SITUACION
FECHA
PLANO
DISTRIBUCION Y COTAS PLANTA SOTANO
ESCALAS 1/50
BW-21 P-02

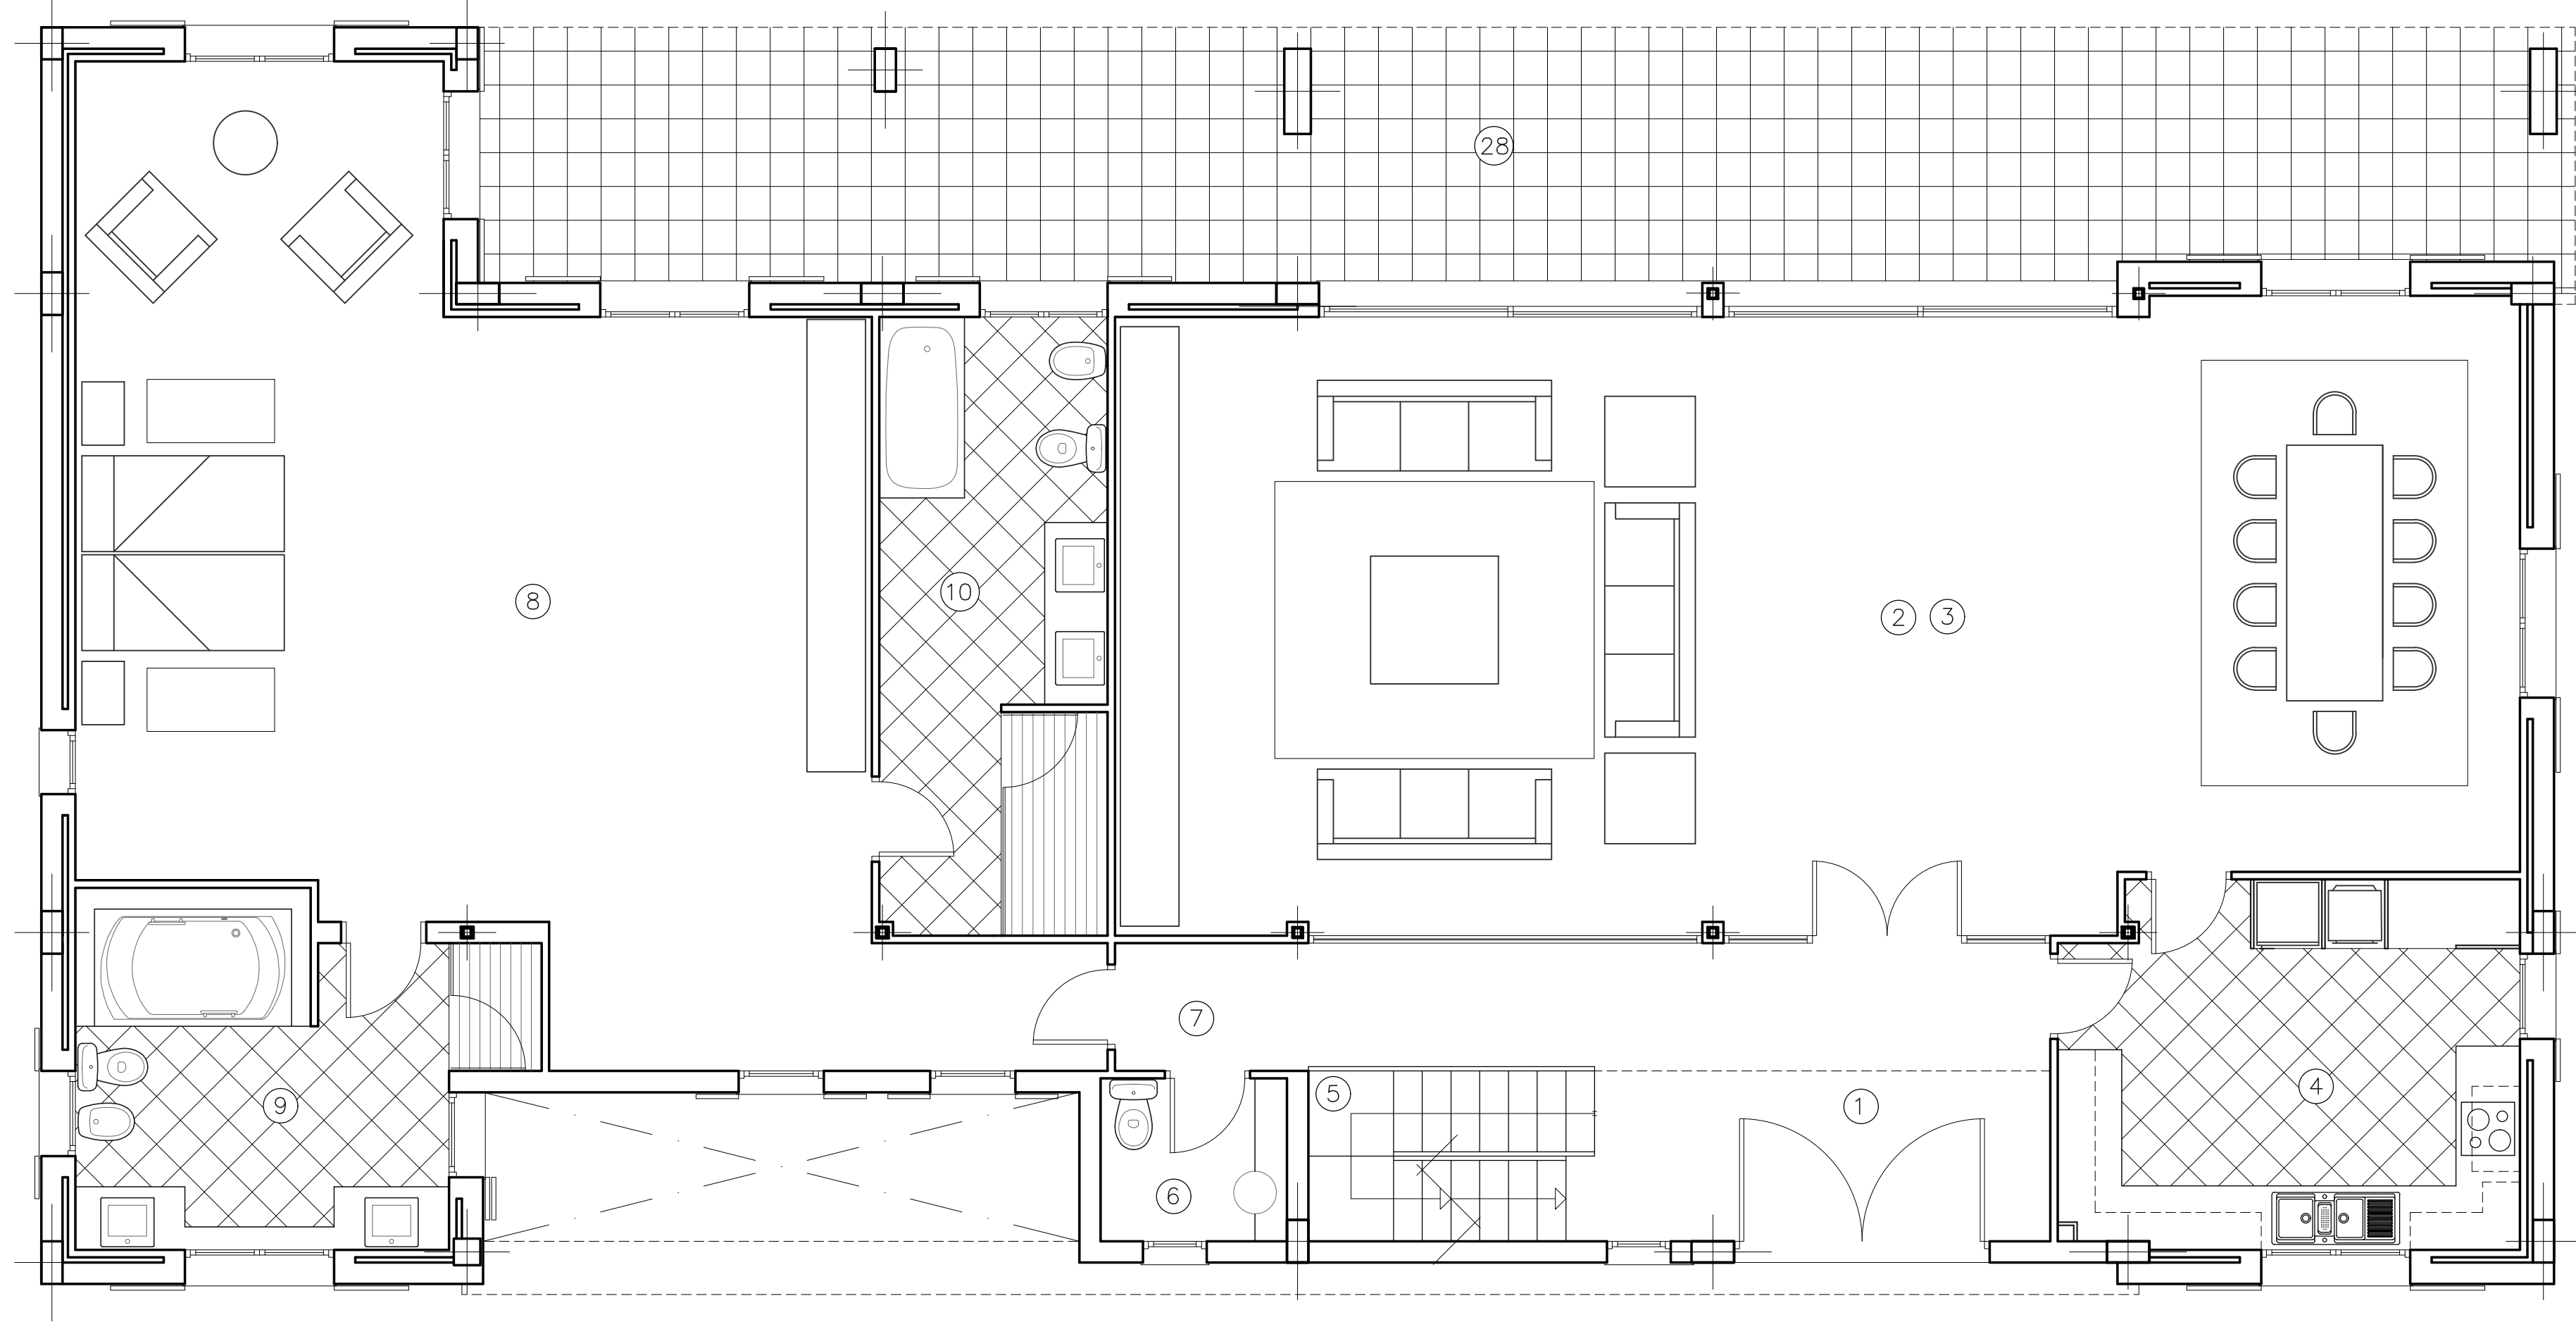

DISTRIBUCION PLANTA BAJA
SUPERFICIE CONSTRUIDA 50% TC 243.73 m2

VIVIENDA TIPO		SUPERFICIES			
N	DENOMINACION	UTIL	ILUM	VENT	VOLUM
1	Vestibulo	15.44	1.44	0.40	38.60
2	Estor	76.87	19.74	23.23	207.54
3	Comedor				
4	Cocina	15.48	3.11	3.66	35.60
5	Escalera	3.95	—	—	10.66
6	Aseo	2.68	0.40	0.48	6.16
7	Distribuidor	2.18	—	—	5.23
8	Dormitorio	56.80	9.28	10.92	153.36
9	Baño	12.30	3.31	3.90	29.52
10	Baño	12.46	1.63	1.92	29.90
11	Distribuidor	17.41	5.71	6.72	43.52
12	Dormitorio	32.17	4.10	4.82	80.42
13	Baño	8.68	0.61	0.72	19.96
14	Dormitorio	25.25	2.53	2.94	63.12
15	Baño	11.30	0.81	0.96	25.99
16	Dormitorio	25.27	6.18	7.28	63.17
17	Baño	11.05	0.81	0.96	25.41
18	Escalera	3.74	—	—	9.16
19	Garaje	69.32	—	—	218.83
20	Cuarto herramien	19.80	—	—	48.51
21	Distribuidor	9.03	0.27	0.32	22.12
22	Despensa	2.09	—	—	5.12
23	Cuarto máquinas	1.72	—	—	3.44
24	Lavadero	11.64	—	—	28.51
25	Cuarto plancha	9.47	0.27	0.32	23.20
26	Baño	5.94	0.27	0.32	14.55
27	Bodega	11.09	0.27	0.32	27.17
28	Terraza cubierta	46.50	—	—	—
29	Terraza descub.	102.80	—	—	—

SUPERFICIE UTIL TOTAL 50% T.C. 516.38 m2

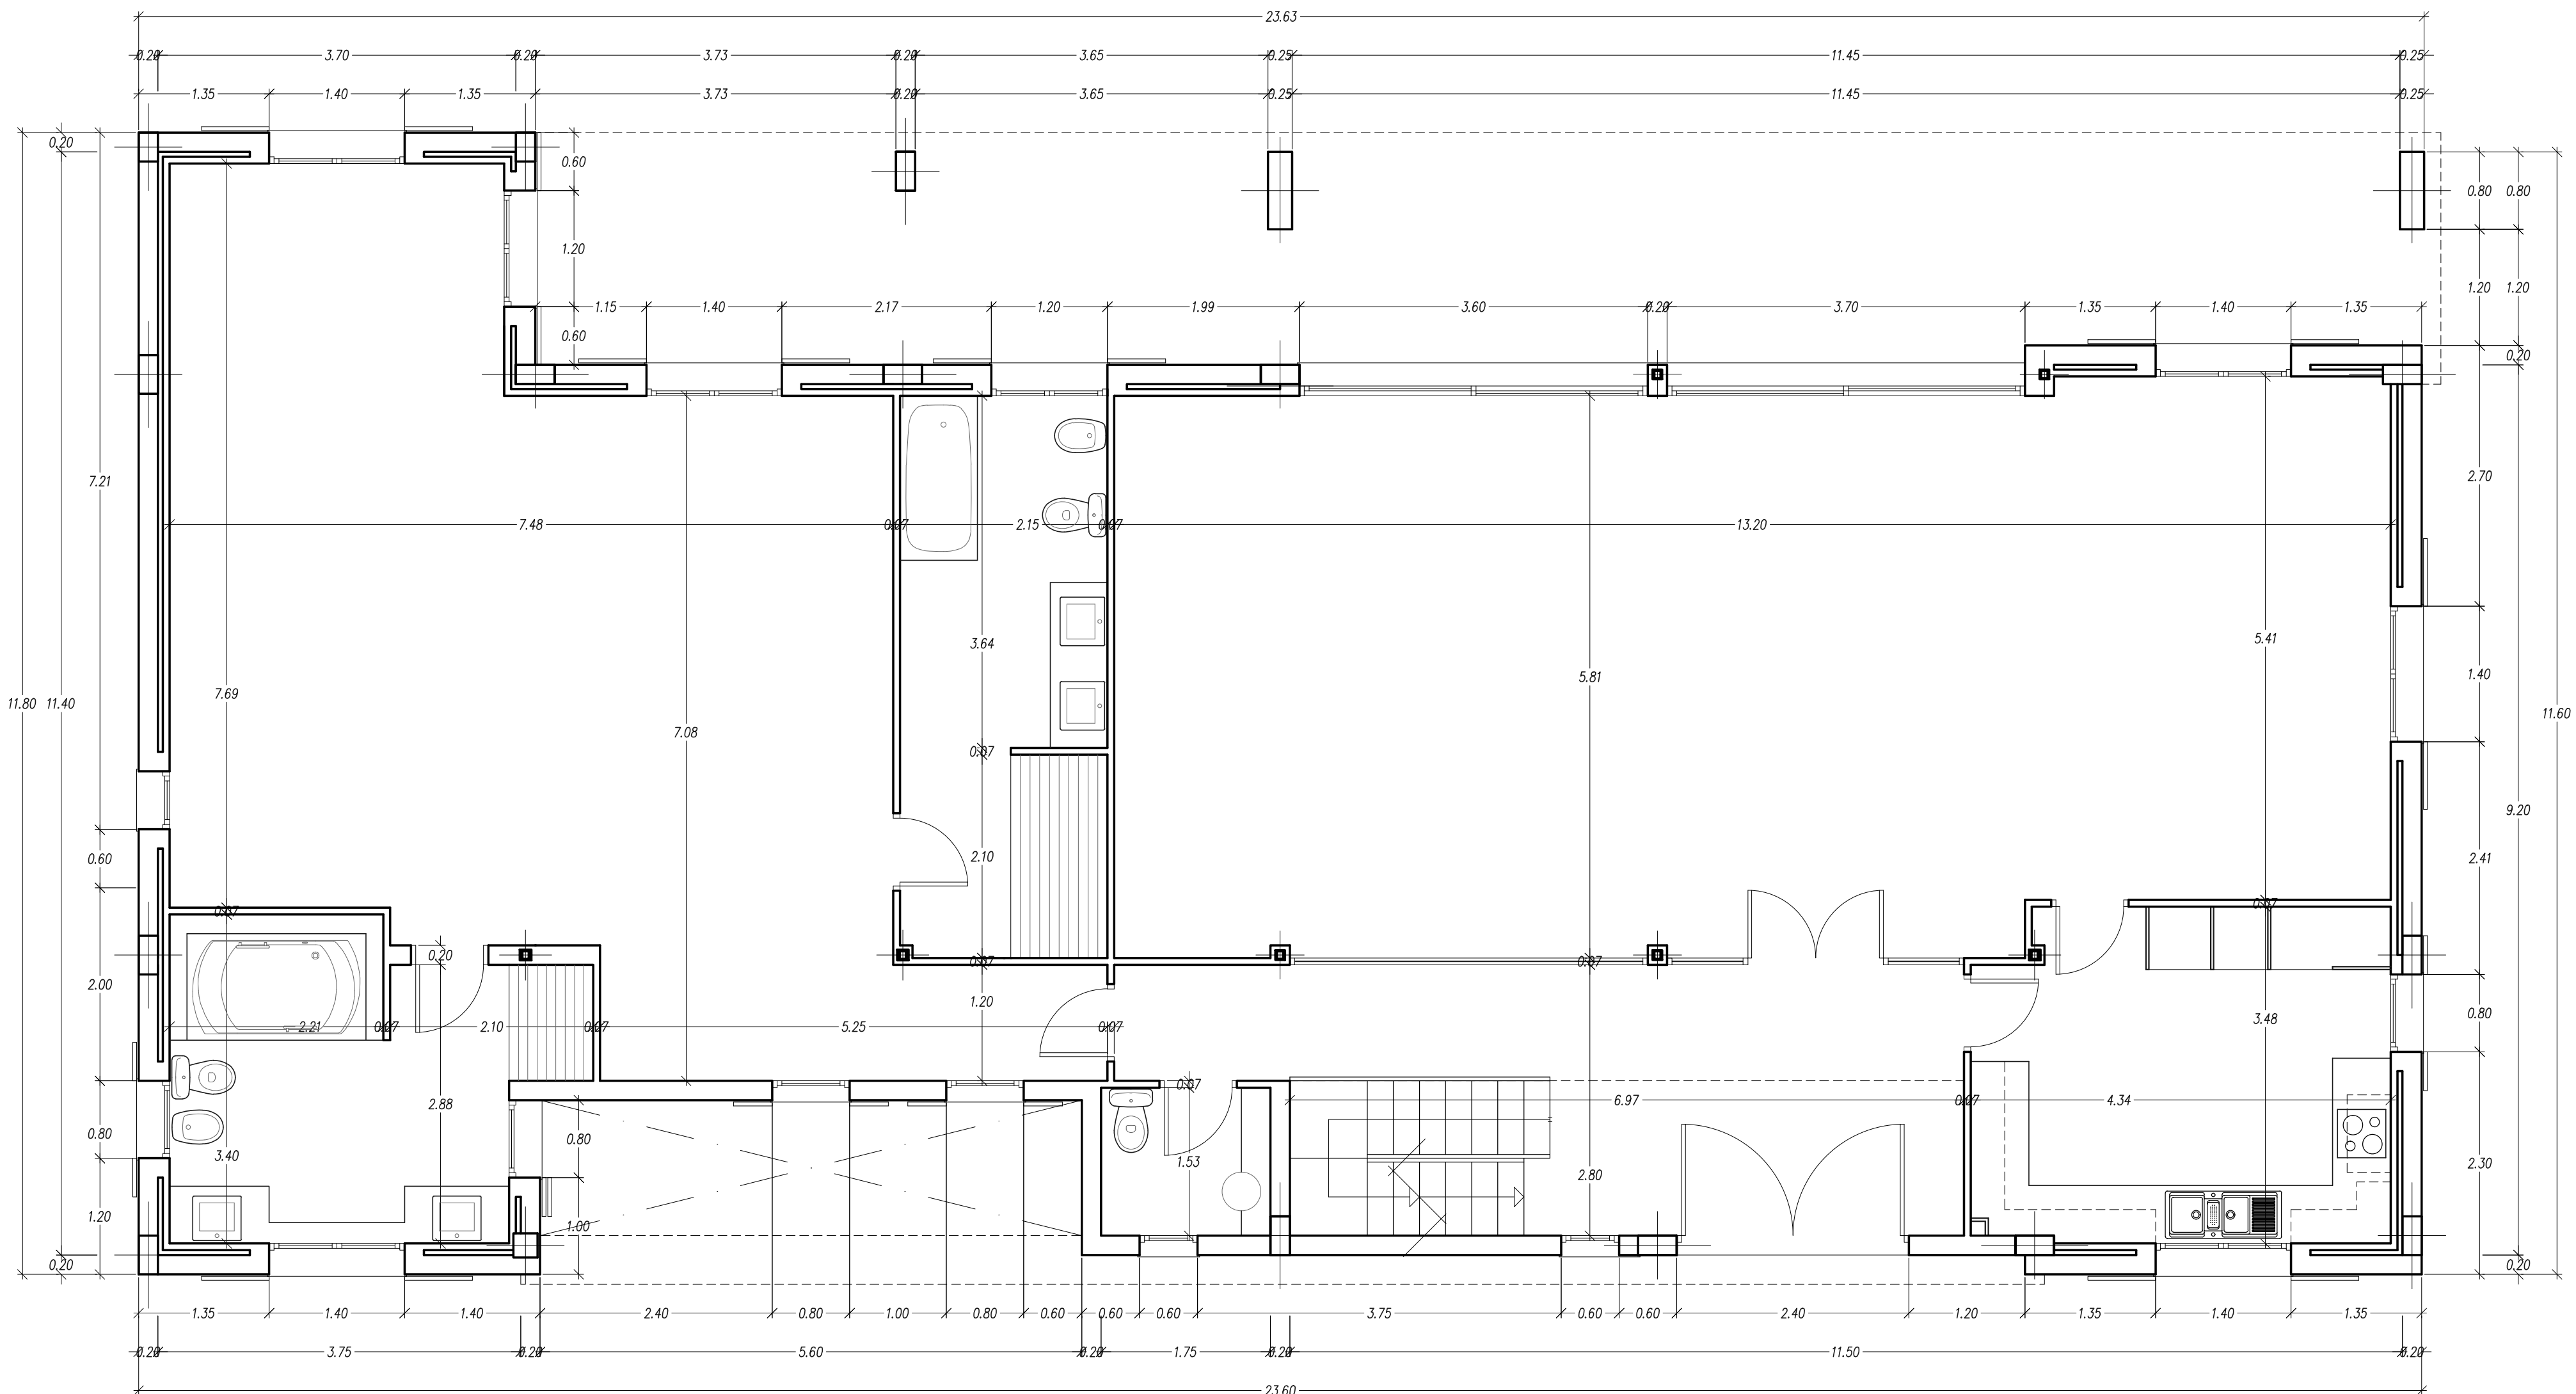

COTAS PLANTA BAJA

PROYECTO
BASICO Y DE EJECUCION DE VIVIENDA
UNIFAMILIAR AISLADA Y PISCINA.

(PROYECTO FINAL DE OBRA)

SITUACION


FECHA

PLANO

DISTRIBUCION
Y COTAS
PLANTA BAJA

ESCALAS 1/50


BW-21 P-03

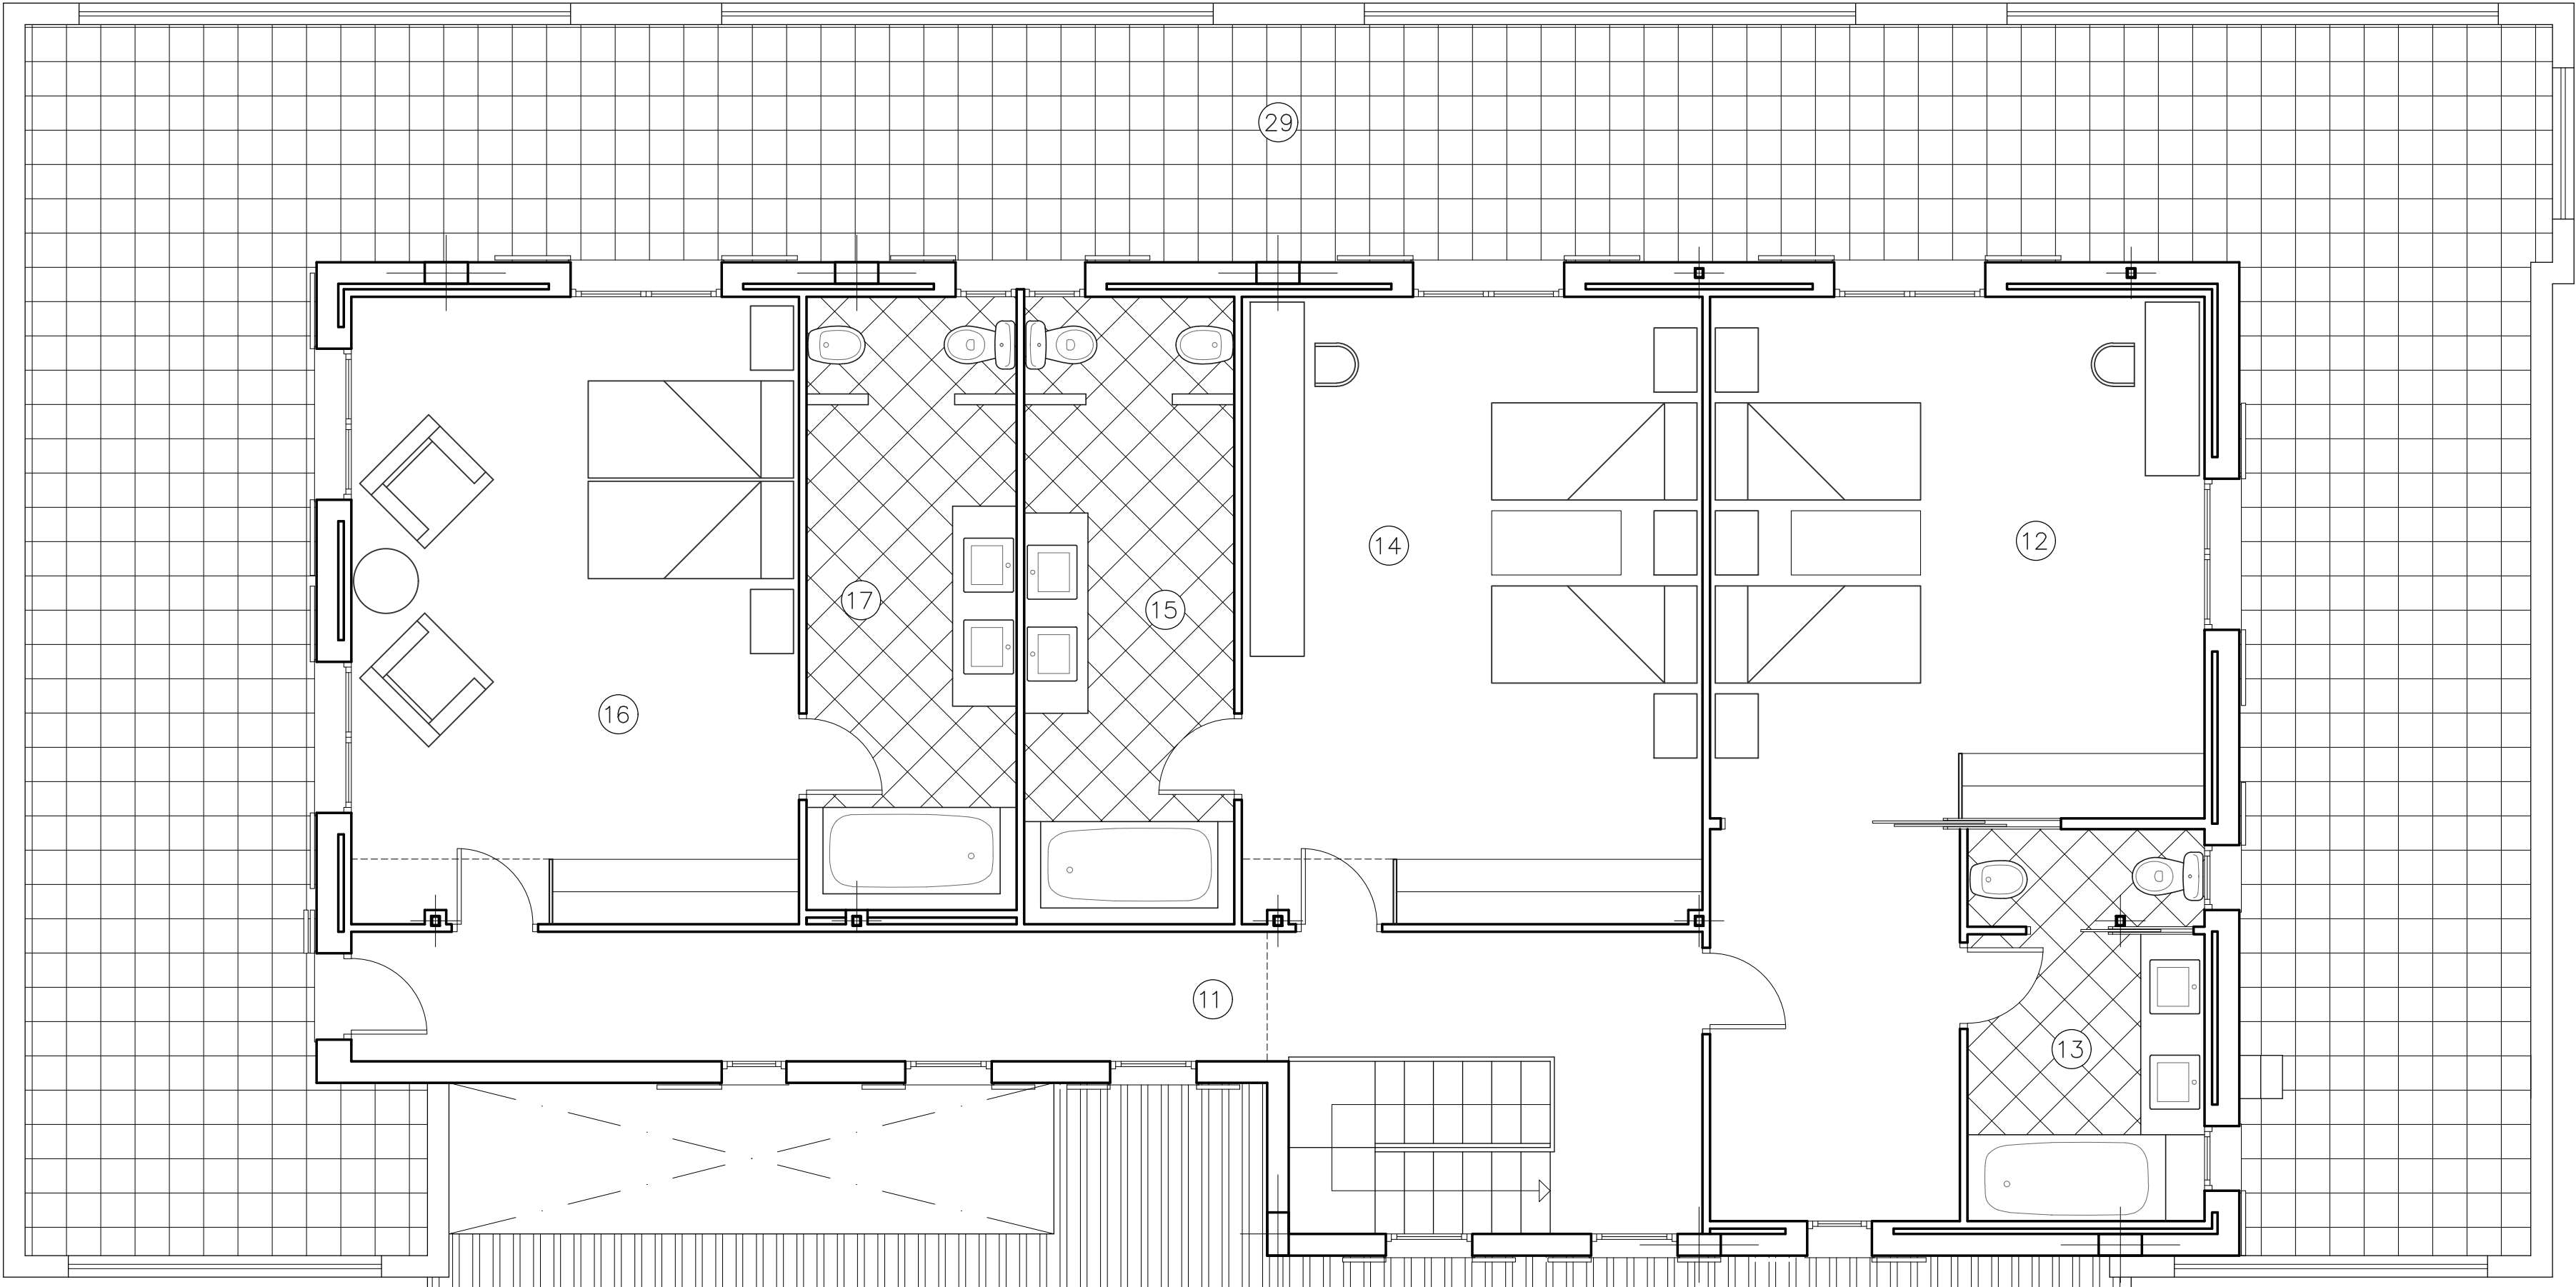

DISTRIBUCION PLANTA PISO
SUPERFICIE CONSTRUIDA 50% TC 149.68 m2

VIVIENDA TIPO		SUPERFICIES			
N	DENOMINACION	UTIL	ILUM	VENT	VOLUM
1	Vestibulo	15.44	1.44	0.40	38.60
2	Estor	76.87	19.74	23.23	207.54
3	Comedor				
4	Cocina	15.48	3.11	3.66	35.60
5	Escalera	3.95	—	—	10.66
6	Aseo	2.68	0.40	0.48	6.16
7	Distribuidor	2.18	—	—	5.23
8	Dormitorio	56.80	9.28	10.92	153.36
9	Baño	12.30	3.31	3.90	29.52
10	Baño	12.46	1.83	1.92	29.90
11	Distribuidor	17.41	5.71	6.72	43.52
12	Dormitorio	32.17	4.10	4.82	80.42
13	Baño	8.68	0.61	0.72	19.96
14	Dormitorio	25.25	2.53	2.94	63.12
15	Baño	11.30	0.81	0.96	25.99
16	Dormitorio	25.27	6.18	7.28	63.17
17	Baño	11.05	0.81	0.96	25.41
18	Escalera	3.74	—	—	9.16
19	Garaje	89.32	—	—	218.83
20	Cuarto herramien	19.80	—	—	48.51
21	Distribuidor	9.03	0.27	0.32	22.12
22	Despenso	2.09	—	—	5.12
23	Cuarto máquinas	1.72	—	—	3.44
24	Lavadero	11.64	—	—	28.51
25	Cuarto plancho	9.47	0.27	0.32	23.20
26	Baño	5.94	0.27	0.32	14.56
27	Roedega	11.09	0.27	0.32	27.17
28	Terraza cubierta	46.50	—	—	—
29	Terraza descub.	102.80	—	—	—

SUPERFICIE UTIL TOTAL 50% T.C. 516.38 m2

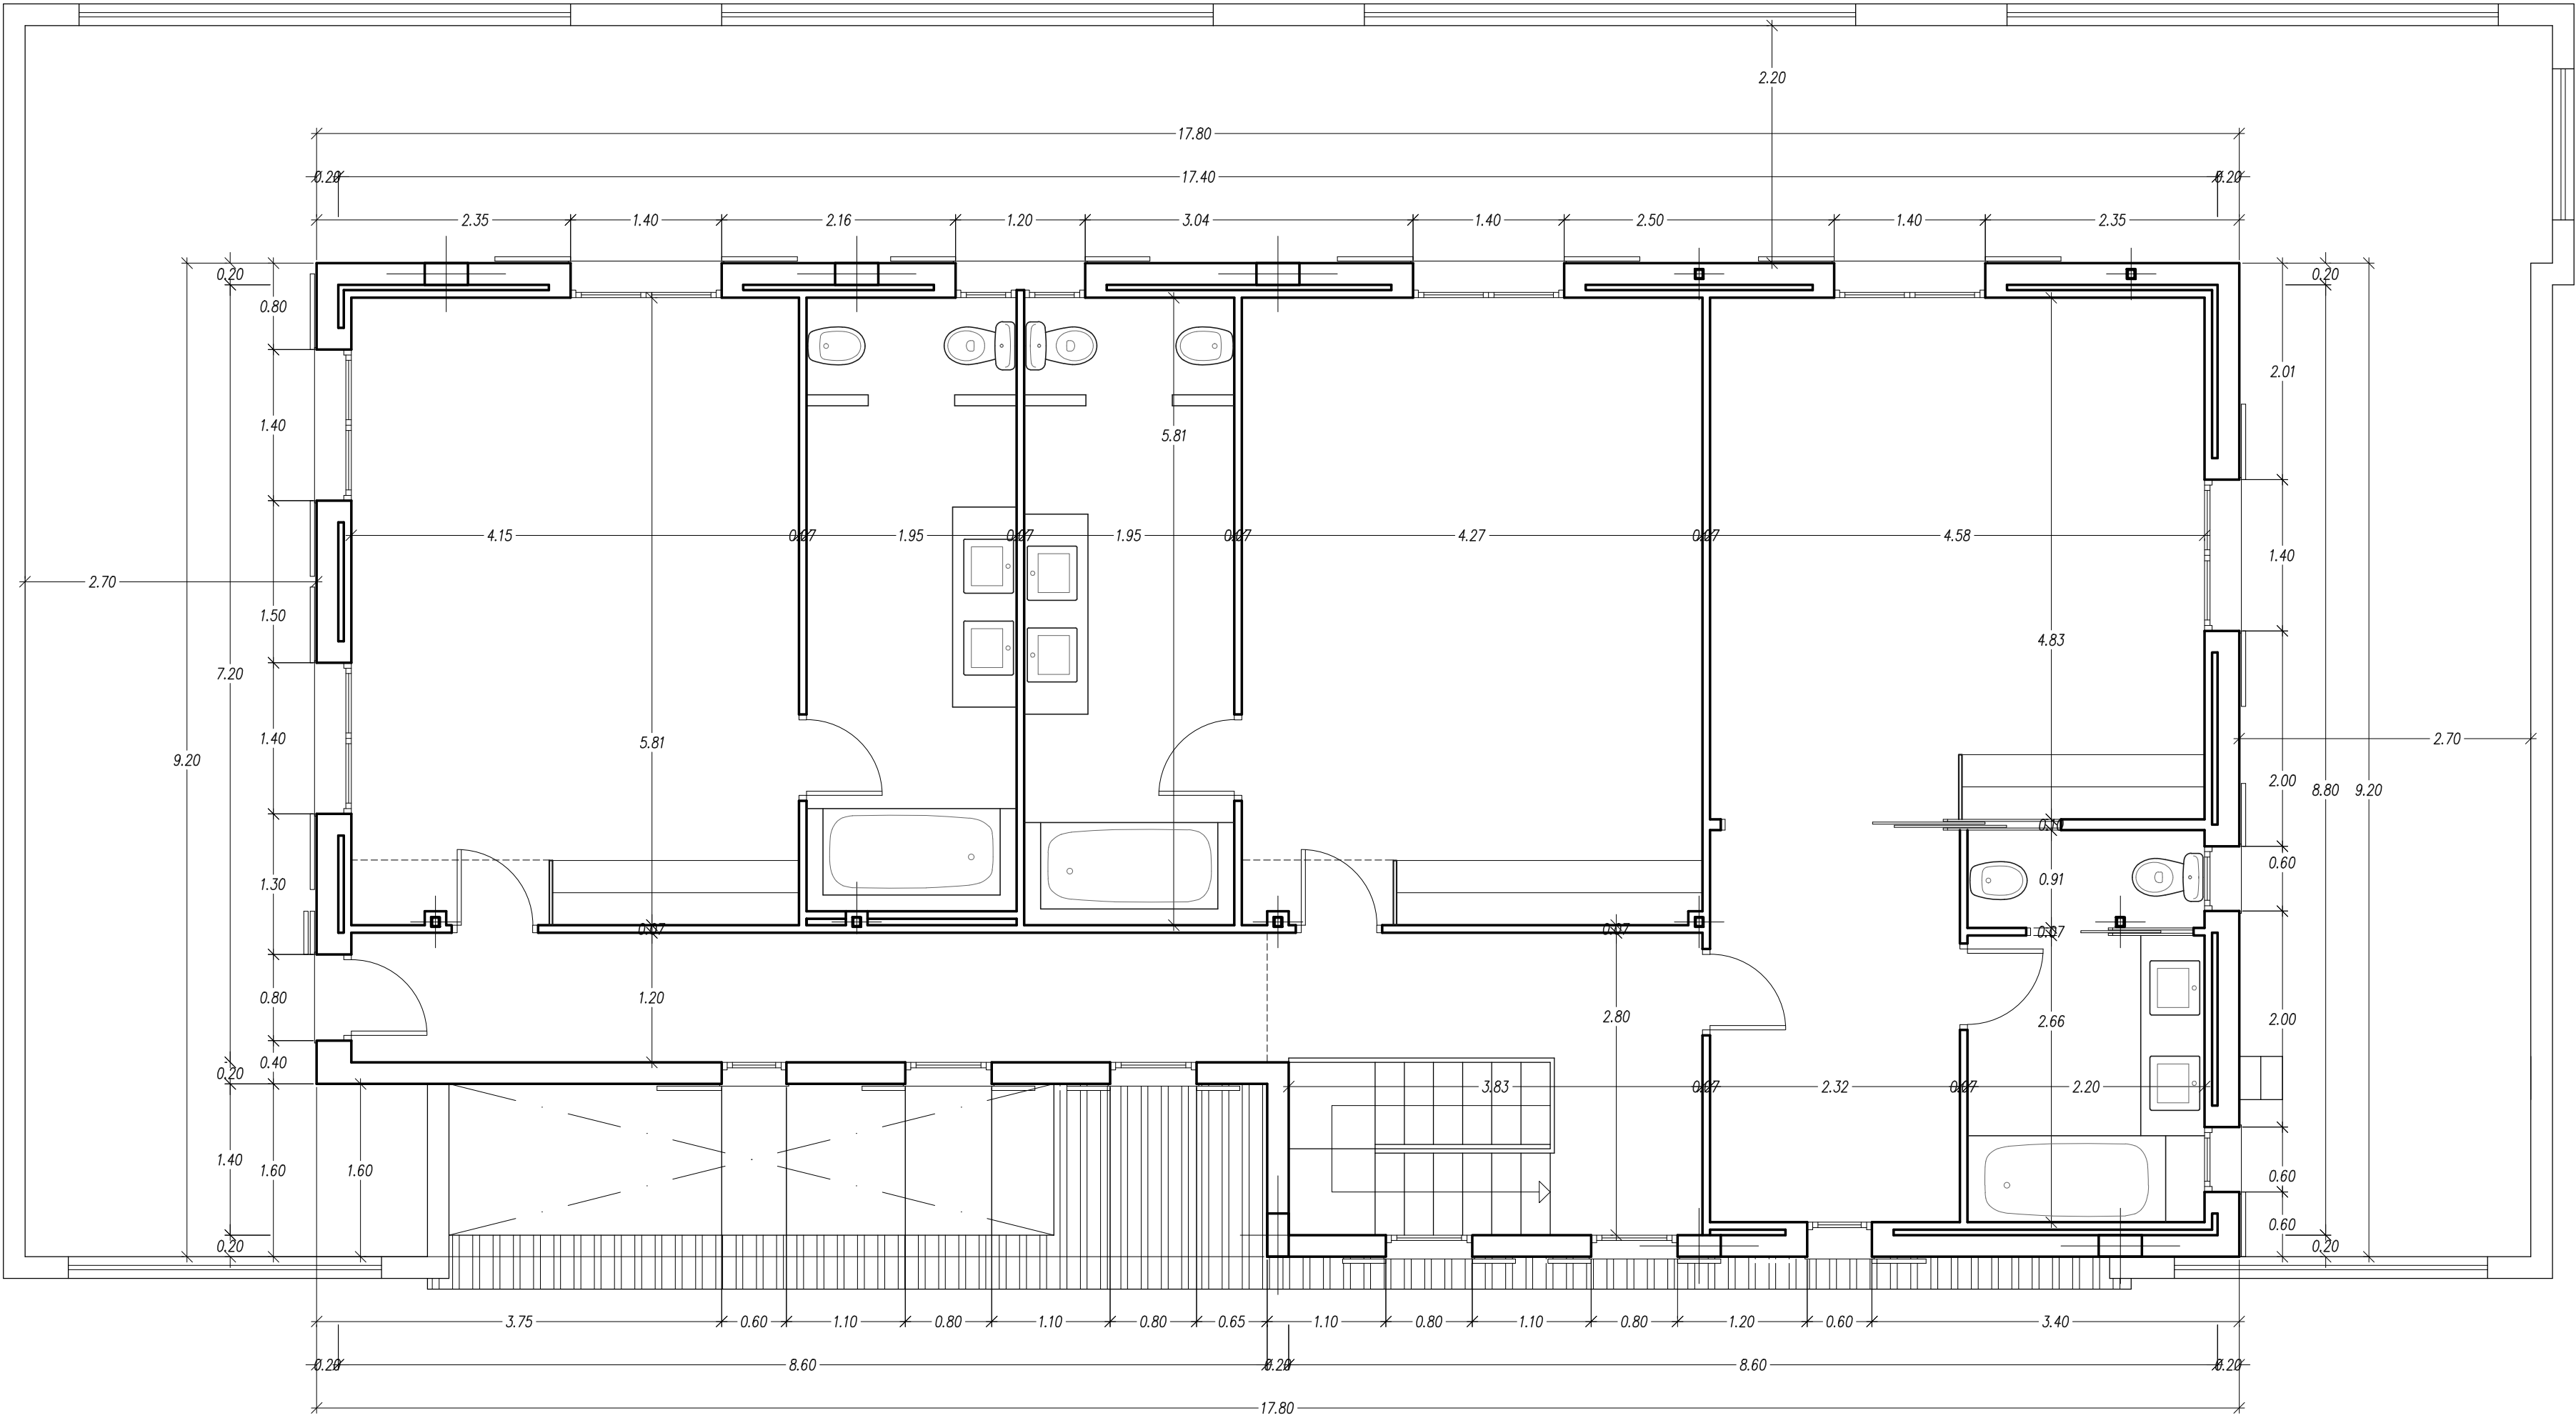

COTAS PLANTA PISO

PROYECTO	
BASICO Y DE EJECUCION DE VIVIENDA UNIFAMILIAR AISLADA Y PISCINA.	
(PROYECTO FINAL DE OBRA)	
SITUACION	
FECHA	
PLANO	
DISTRIBUCION Y COTAS PLANTA PISO	
ESCALAS	1/50
BW-21	P-04