


PLANTA CUARTA DISTRIBUCIÓN

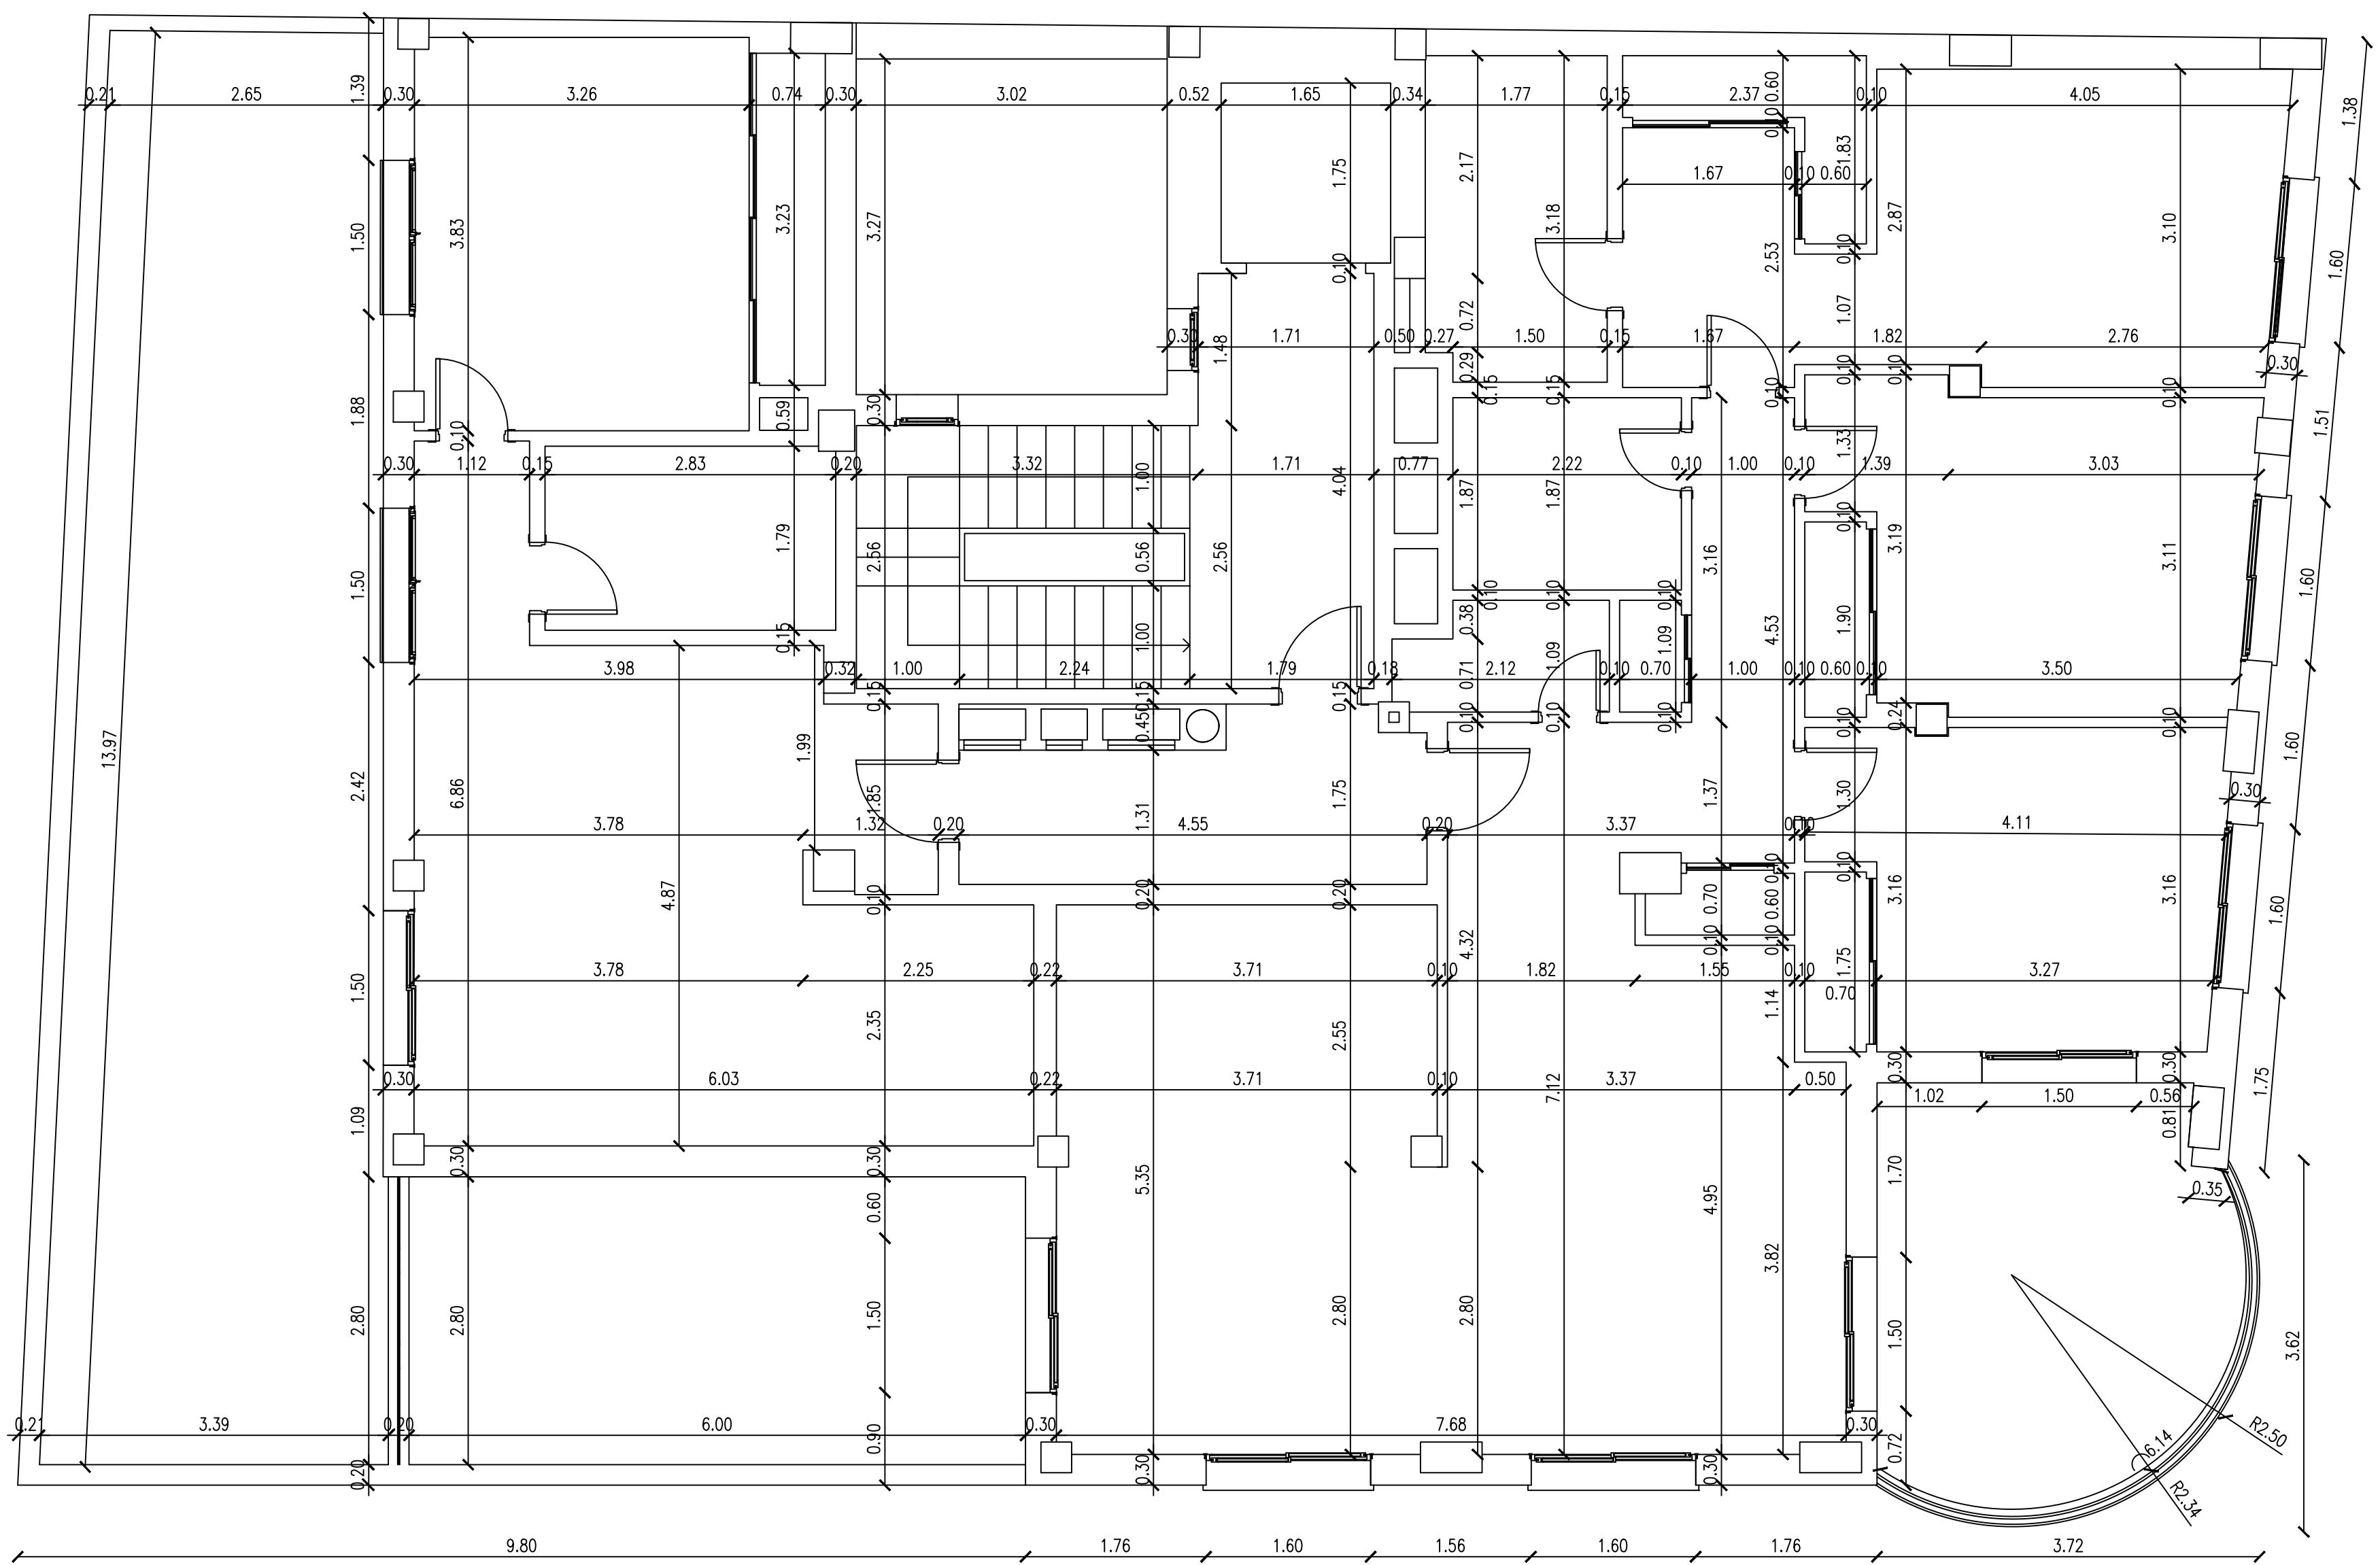

PLANTA CUARTA ACOTADO

(PLANOS DE FIN DE OBRAS)
PROYECTO BÁSICO REFORMADO
 EDIFICIO DE VIVIENDAS EN ALAMEDA PRINCIPAL 22,
 MÁLAGA

allarquitectura
arquitectura e interior

PLANO 7. Planta cuarta Distribución y Acotado
 FECHA FEBRERO 2022 PROMOTOR
 ESCALAS 1/50 PROMOCIONES IRENE S.L.

ARQUITECTO
 J.C. CRUCES NAVARRO

