



PLANTA PRIMERA DISTRIBUCIÓN

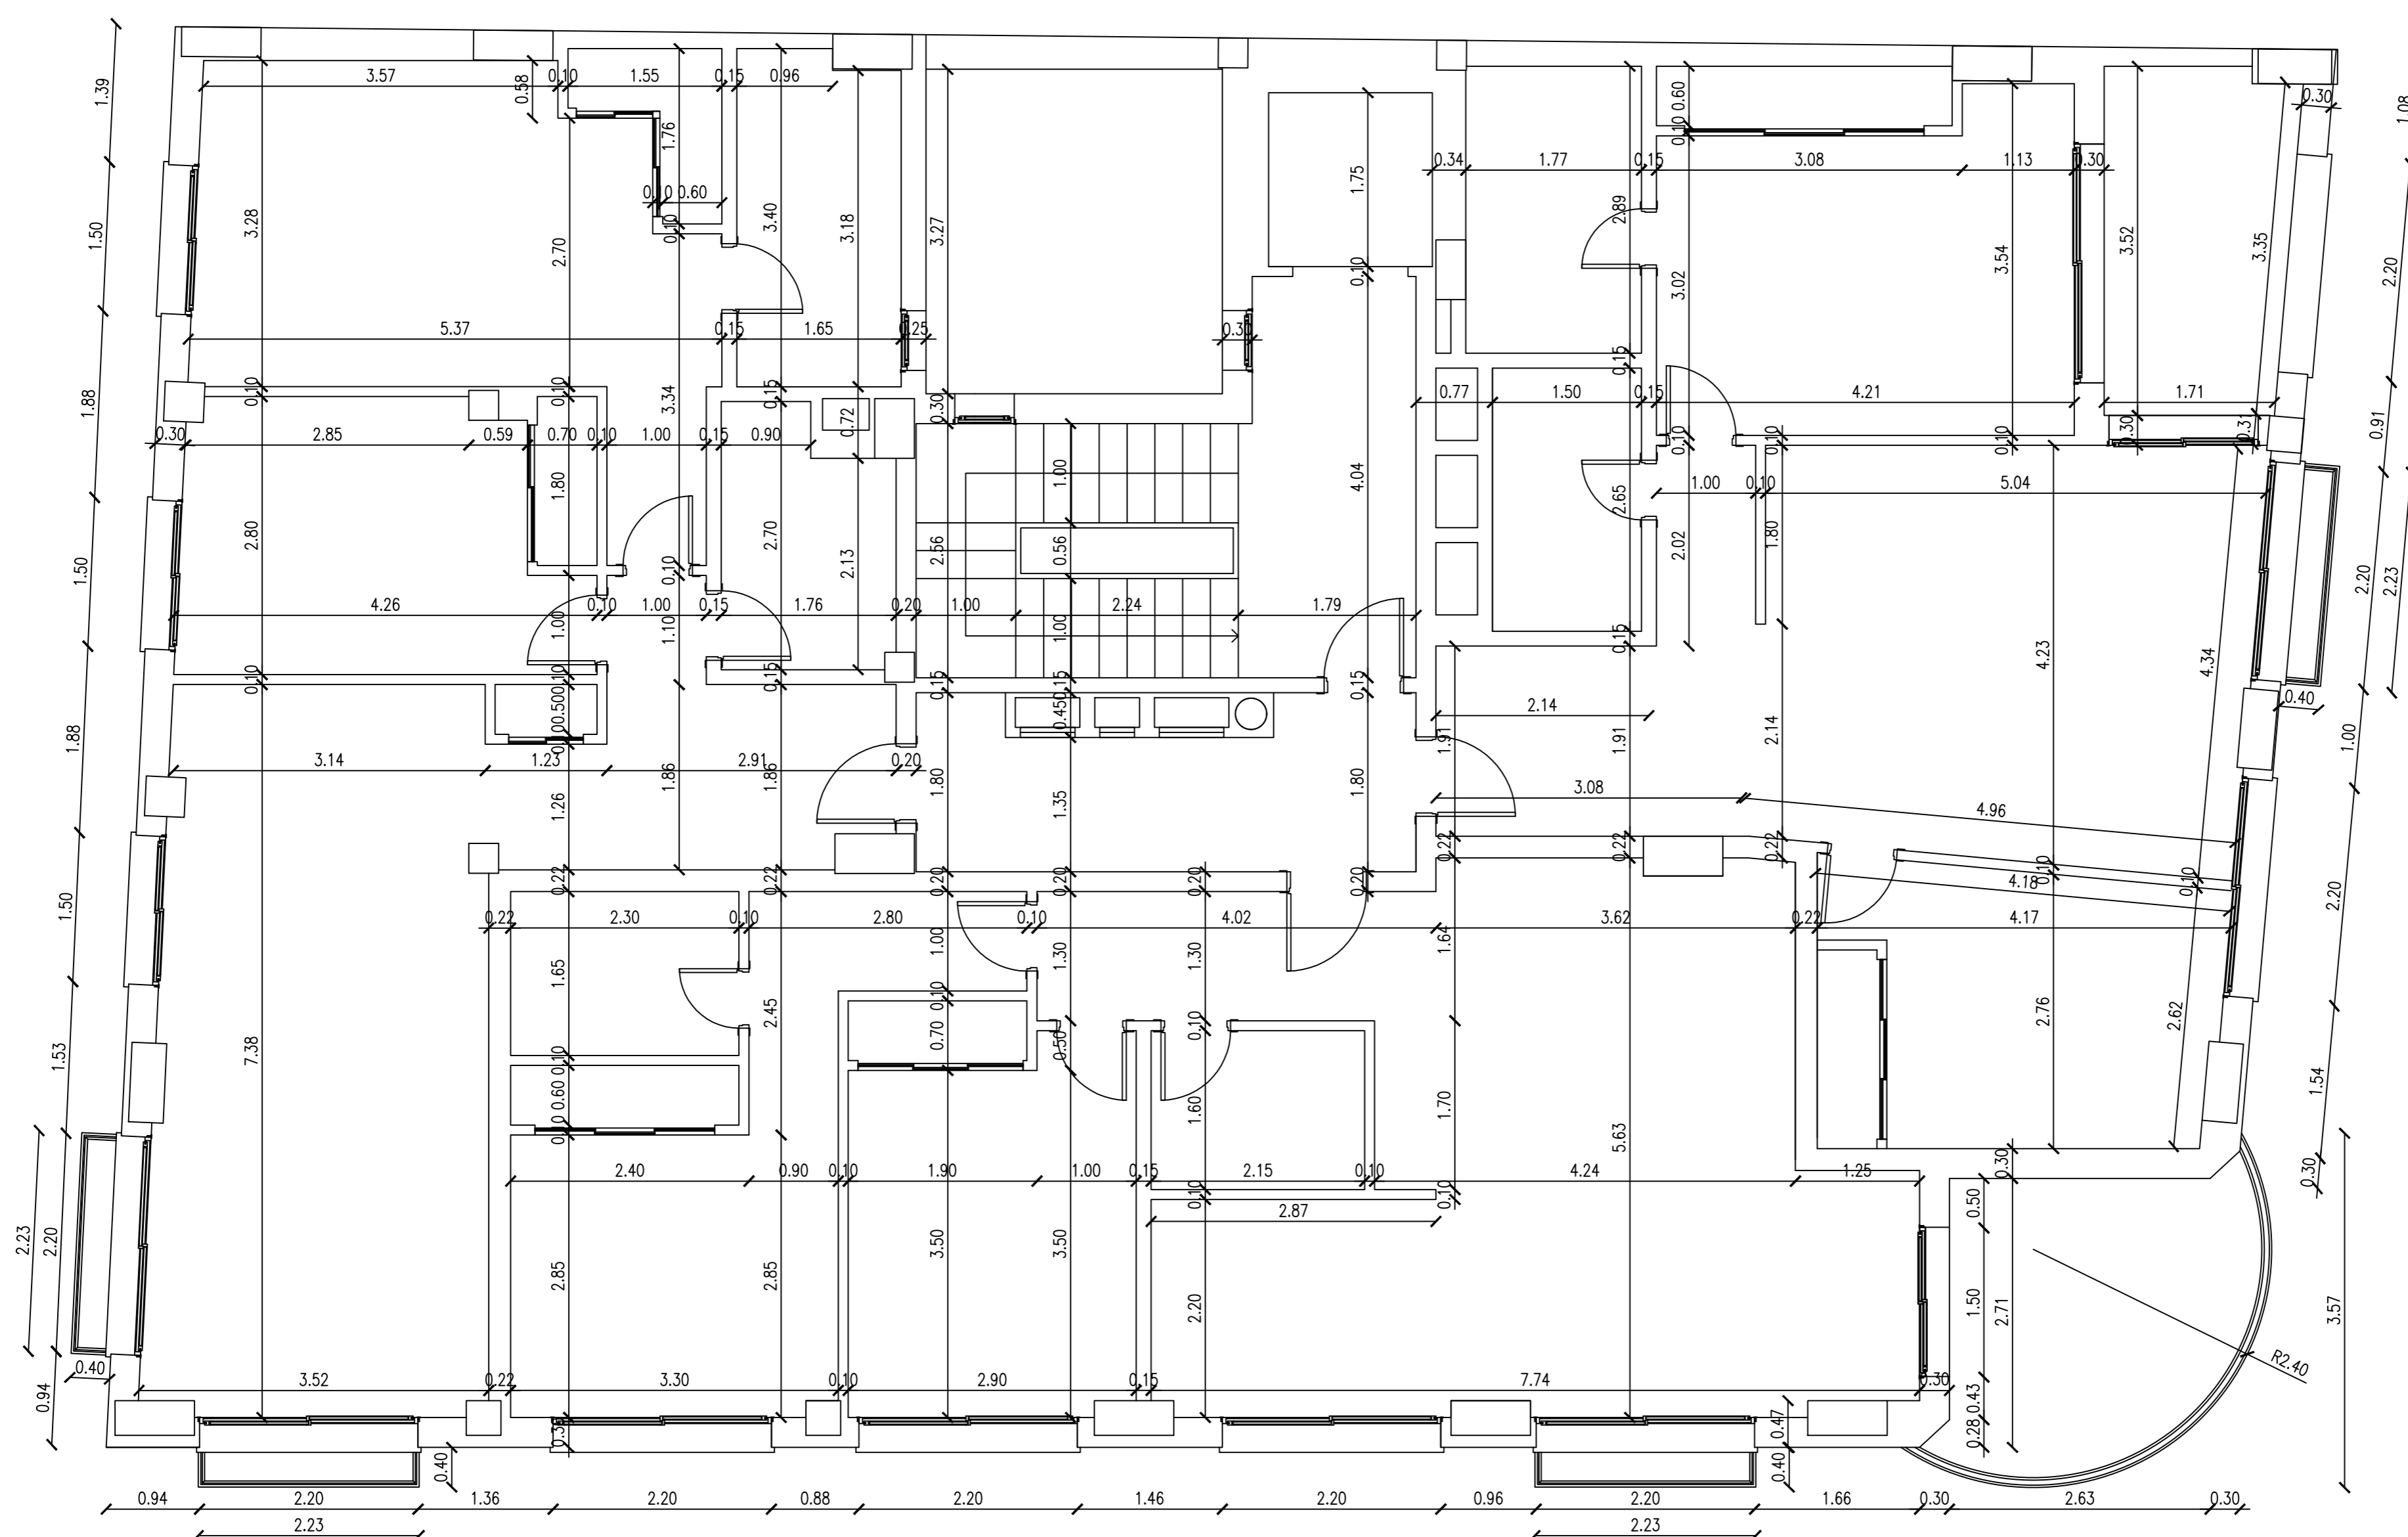

PLANTAS PRIMERA ACOTADO

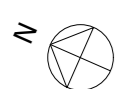

(PLANOS DE FIN DE OBRAS)
PROYECTO BÁSICO REFORMADO
 EDIFICIO DE VIVIENDAS EN ALAMEDA PRINCIPAL 22,
 MÁLAGA

PLANO 4. Planta primera Distribución y Acotado
 FECHA FEBRERO 2022
 ESCALAS 1/50

PROMOTOR PROMOCIONES IRENE S.L.
 ARQUITECTO J.C. CRUCES NAVARRO