



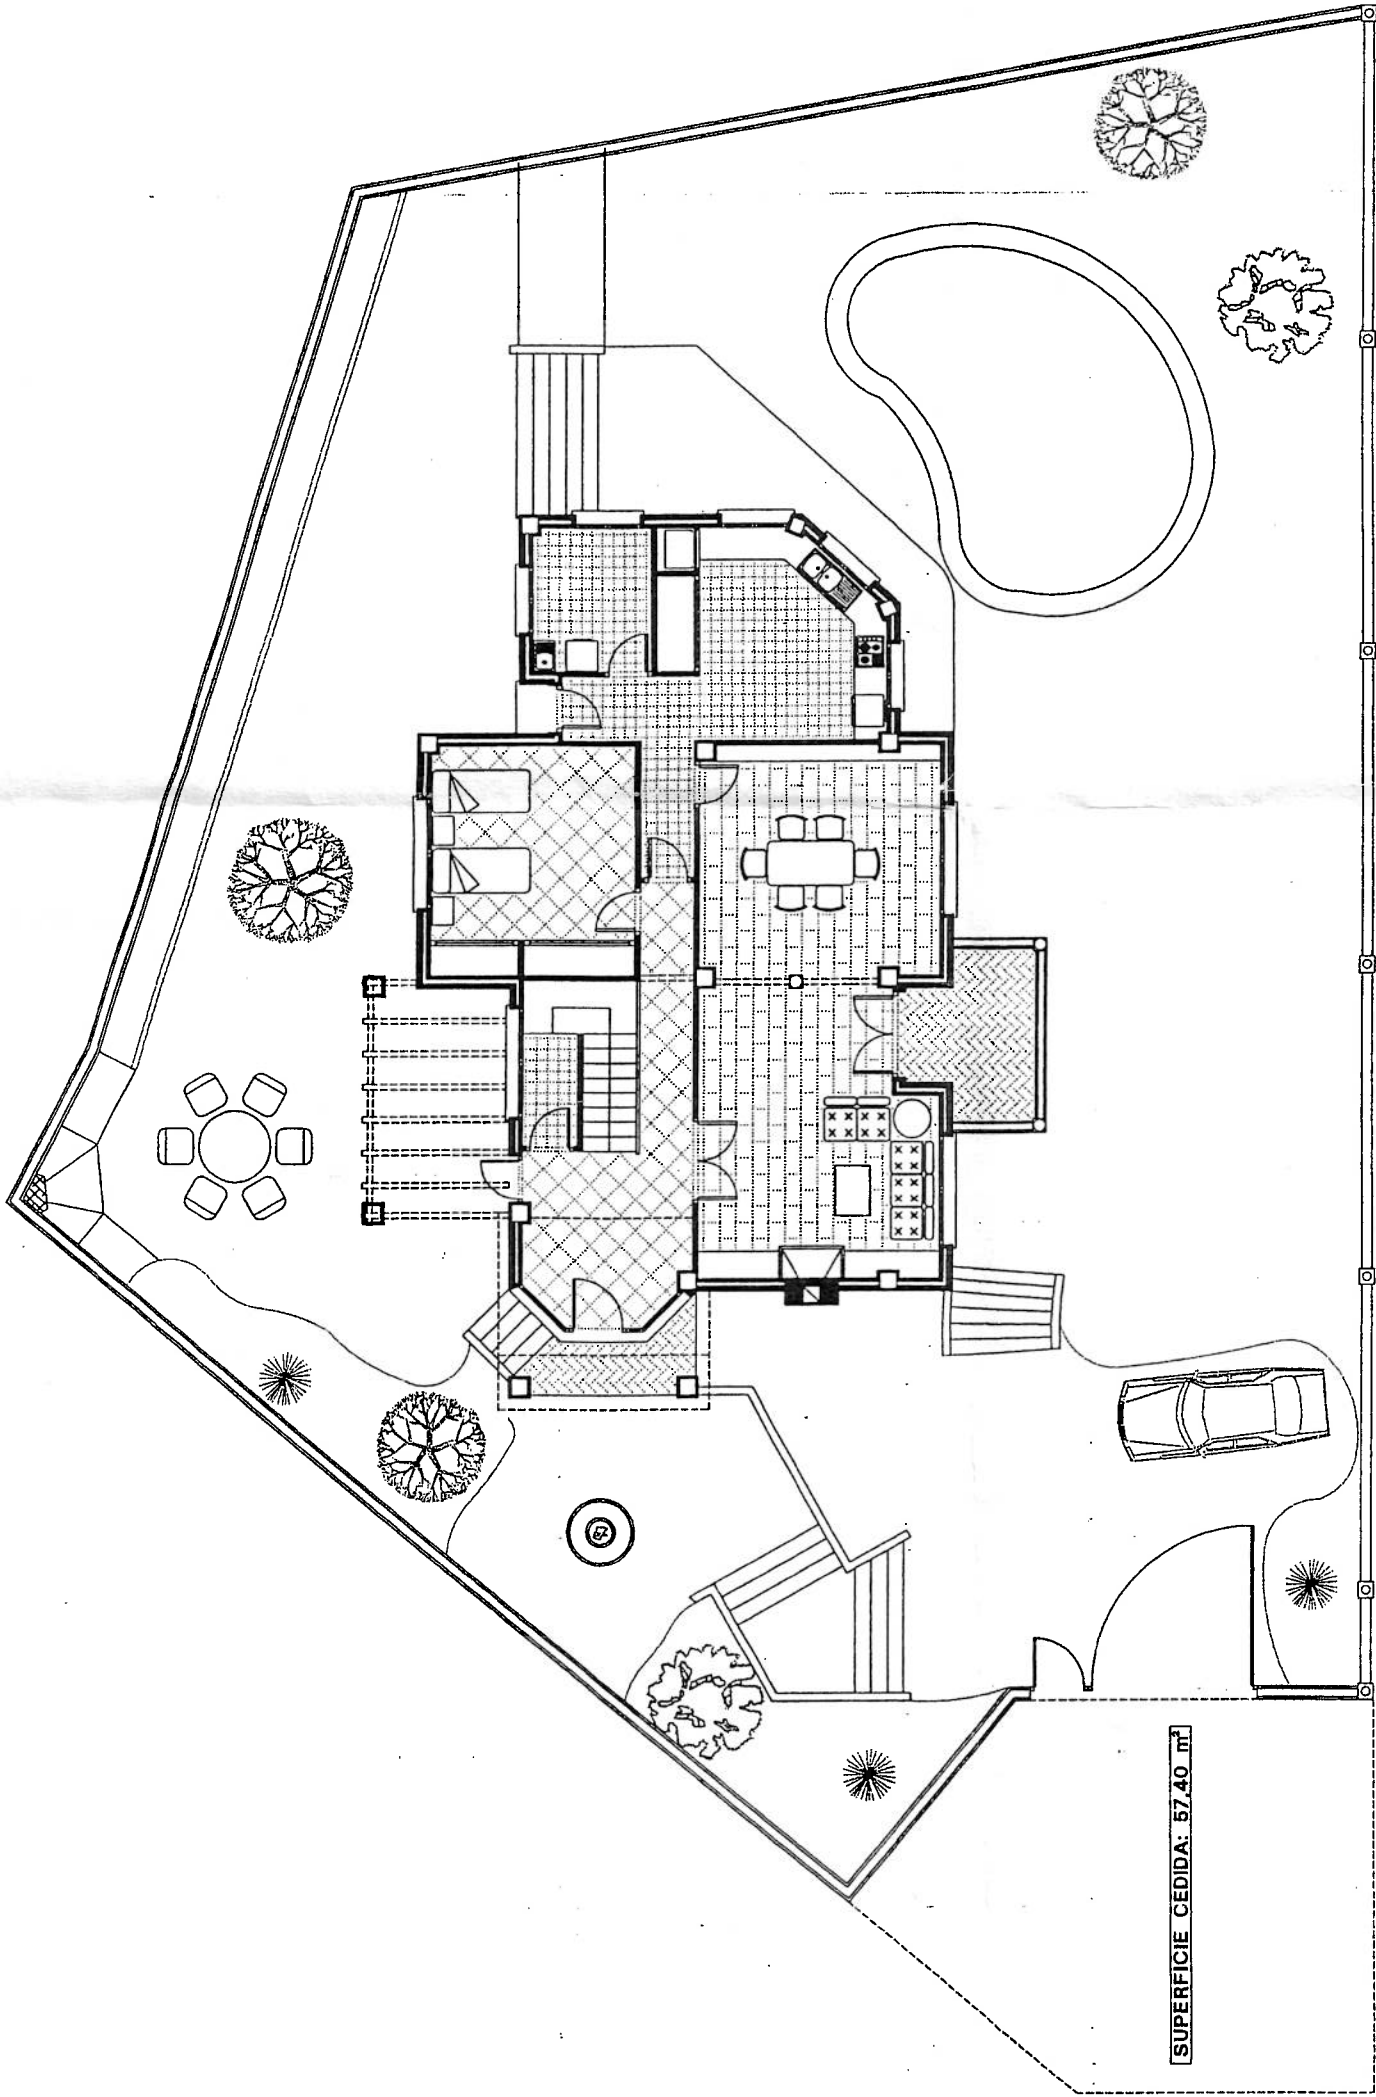

SUPERFICIE CEDIDA: 57.40 m²

PLANTA BAJA

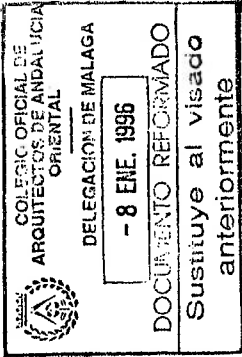

Ramón Pachón Pérez
ARQUITECTO

C/ Solíte, 51. Edificio Bombero. 29002 MÁLAGA. Tfnos: 231.07.97-33

PROYECTO BASICO DICIEMBRE 19

Proyecto:

Vivienda unifamiliar aislada

Situación:

C/ Matagallos, K-5, P-9. C. Cald. Málaga

Promotor:


D. Juan Antonio Aguilar Almona

PLANO:

Planta baja. Empleo en parcela

ESCALA: 1/1

PLANO N: 1

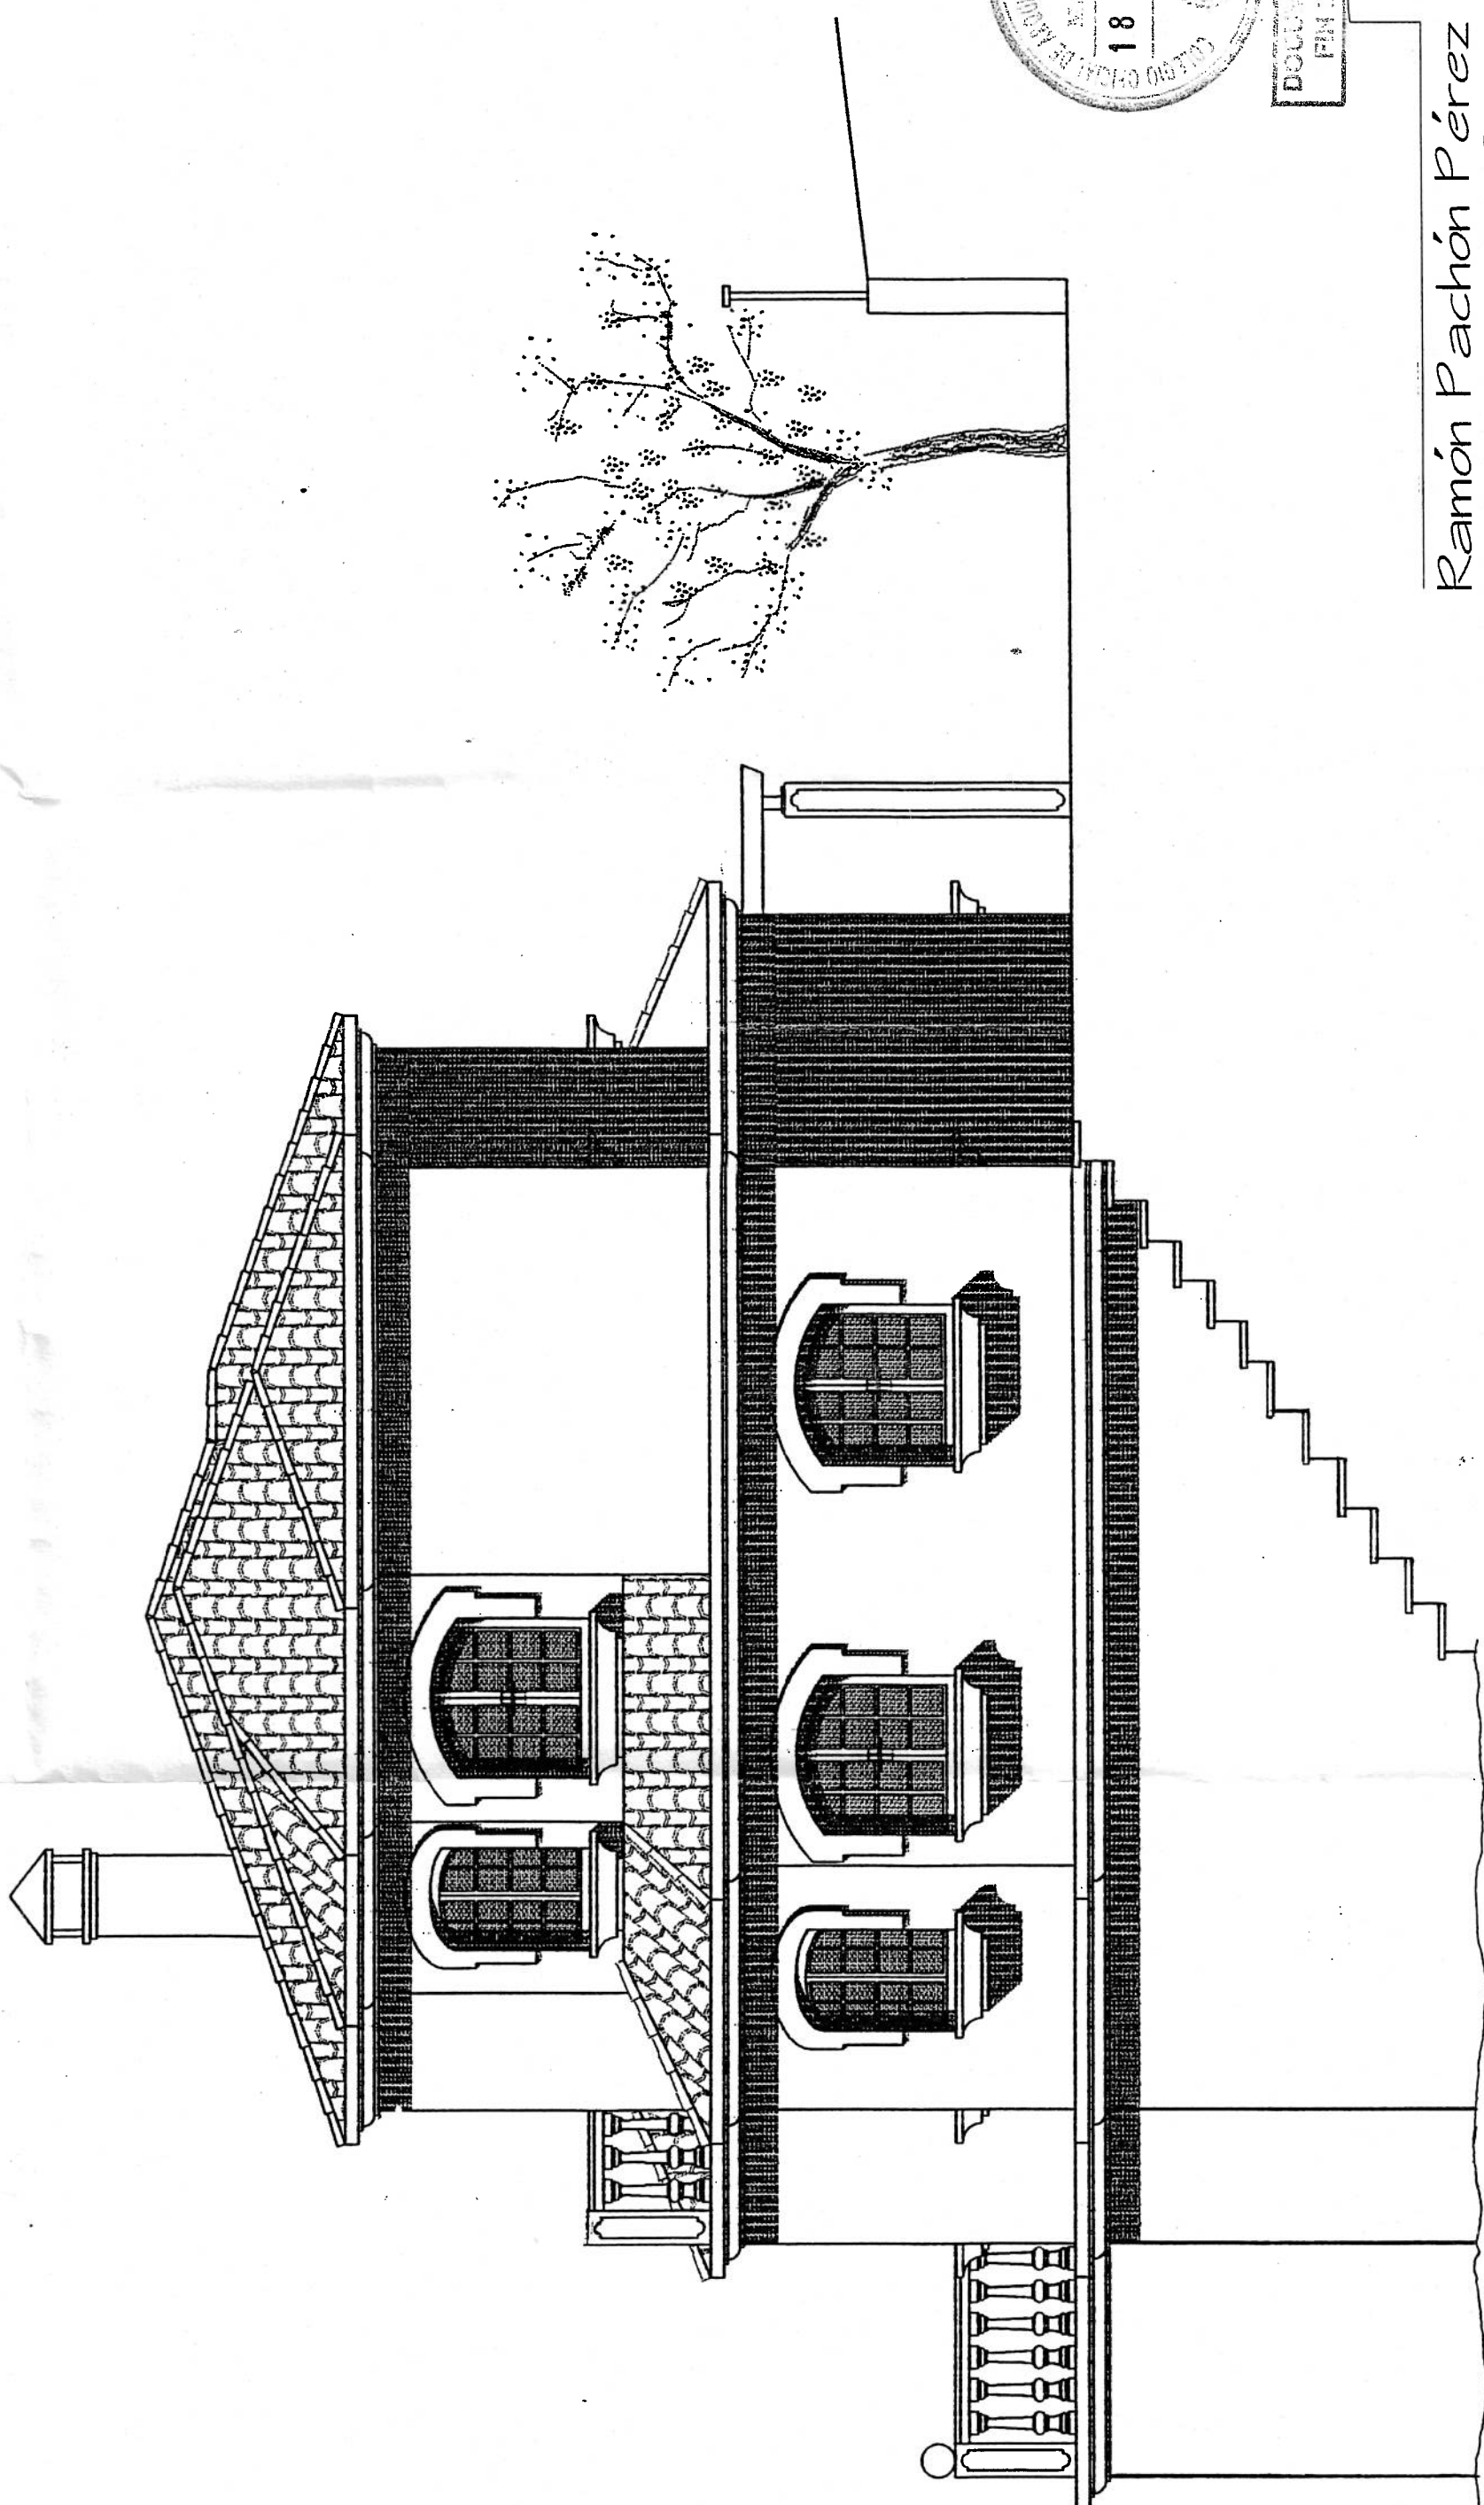

[Handwritten signature]

Ramón Pachón Pérez
ARQUITECTO

C/ Salitre, 51. Alico. Edificio Bomdesa. MALAGA. Tfno: 231.88.20



