
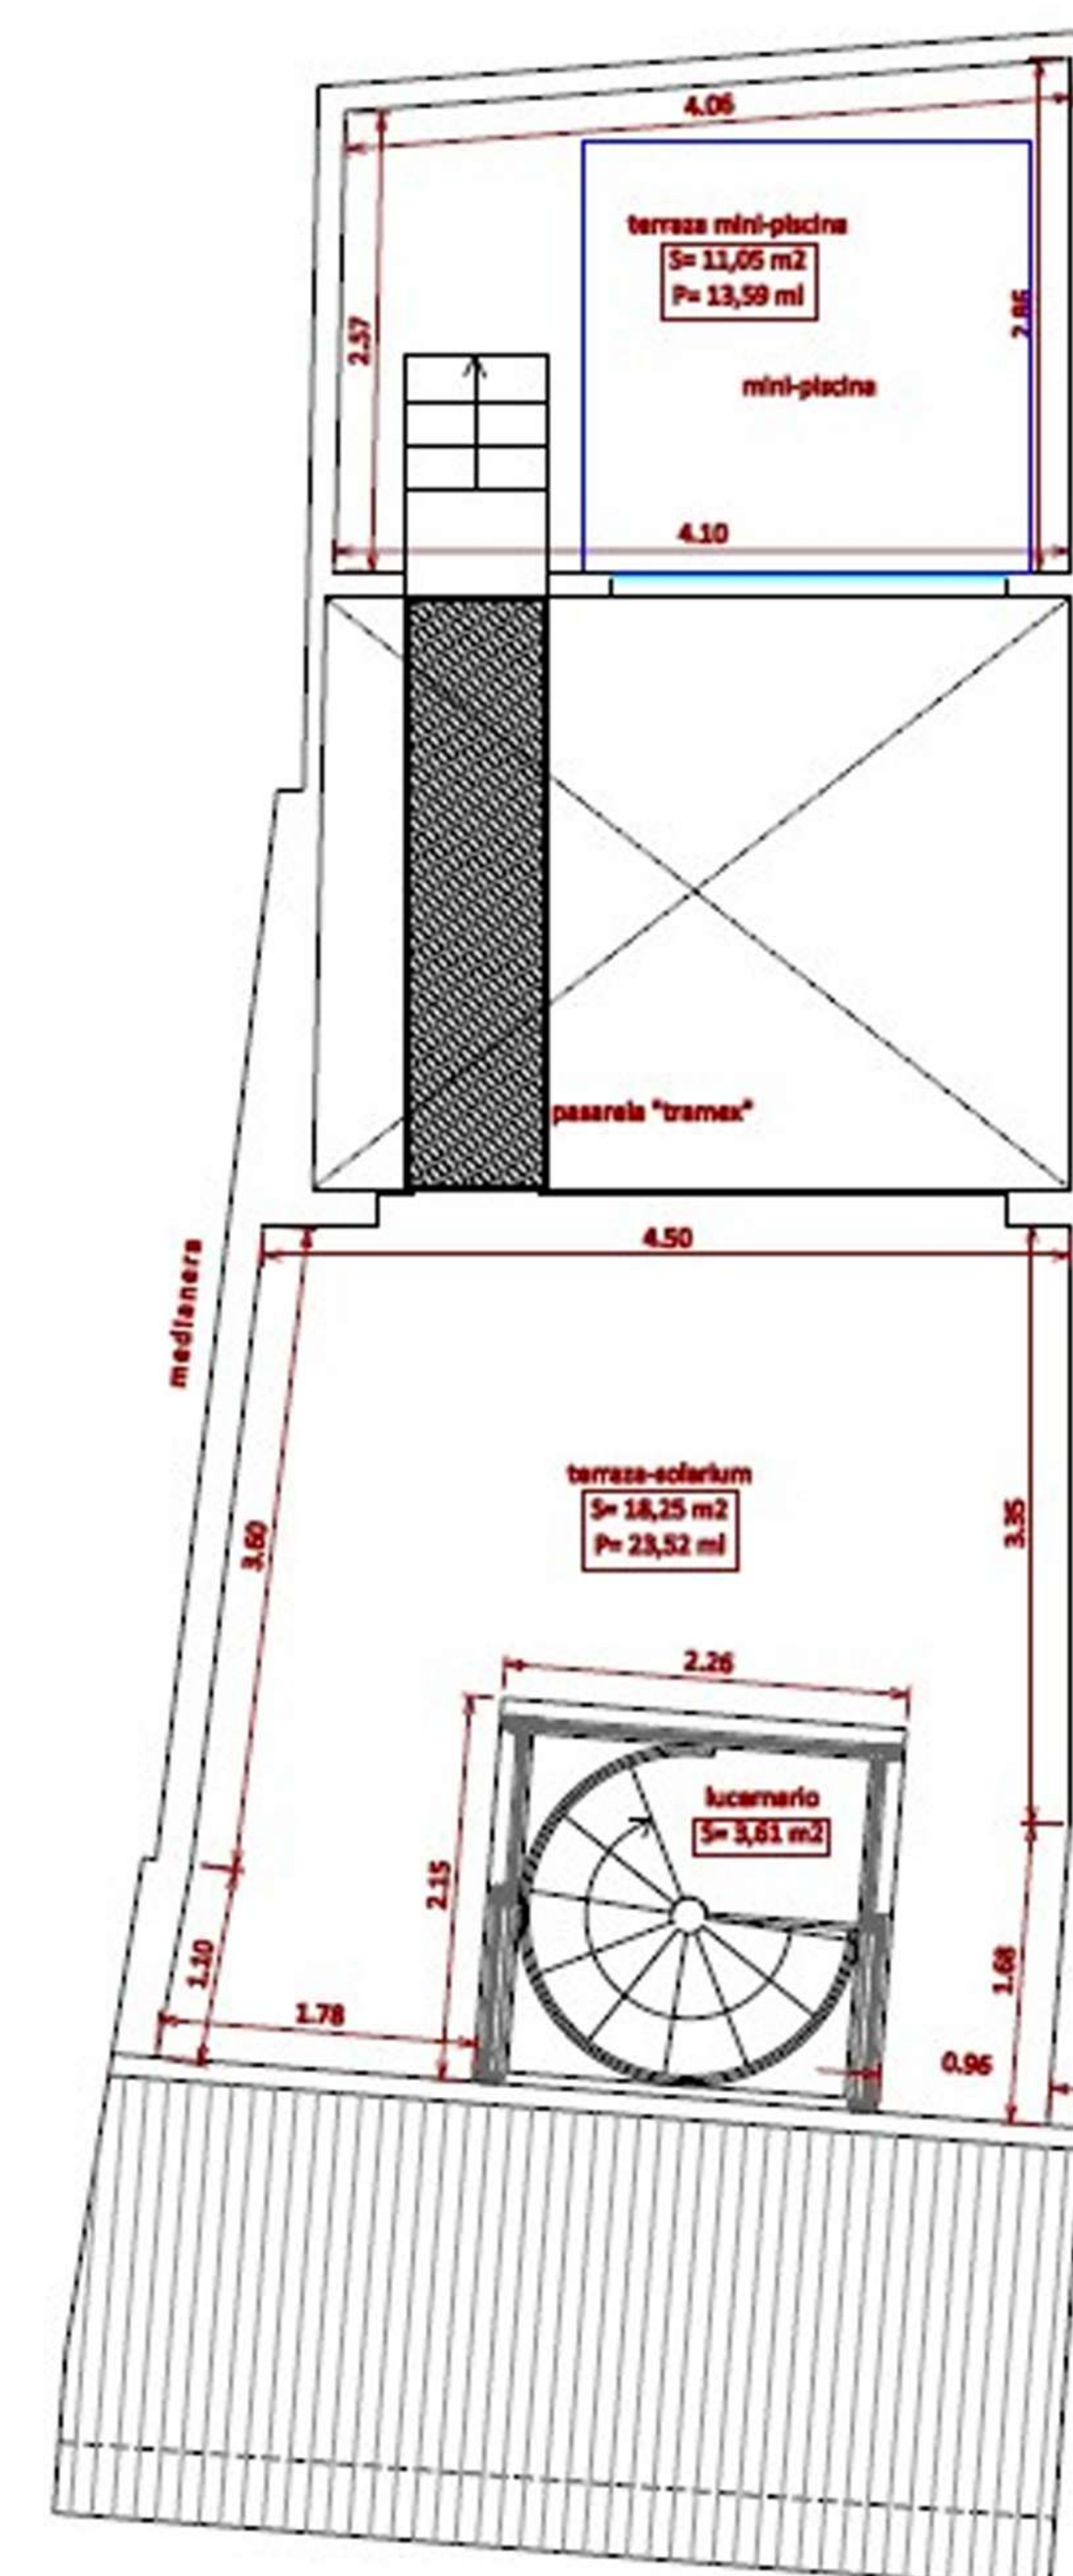
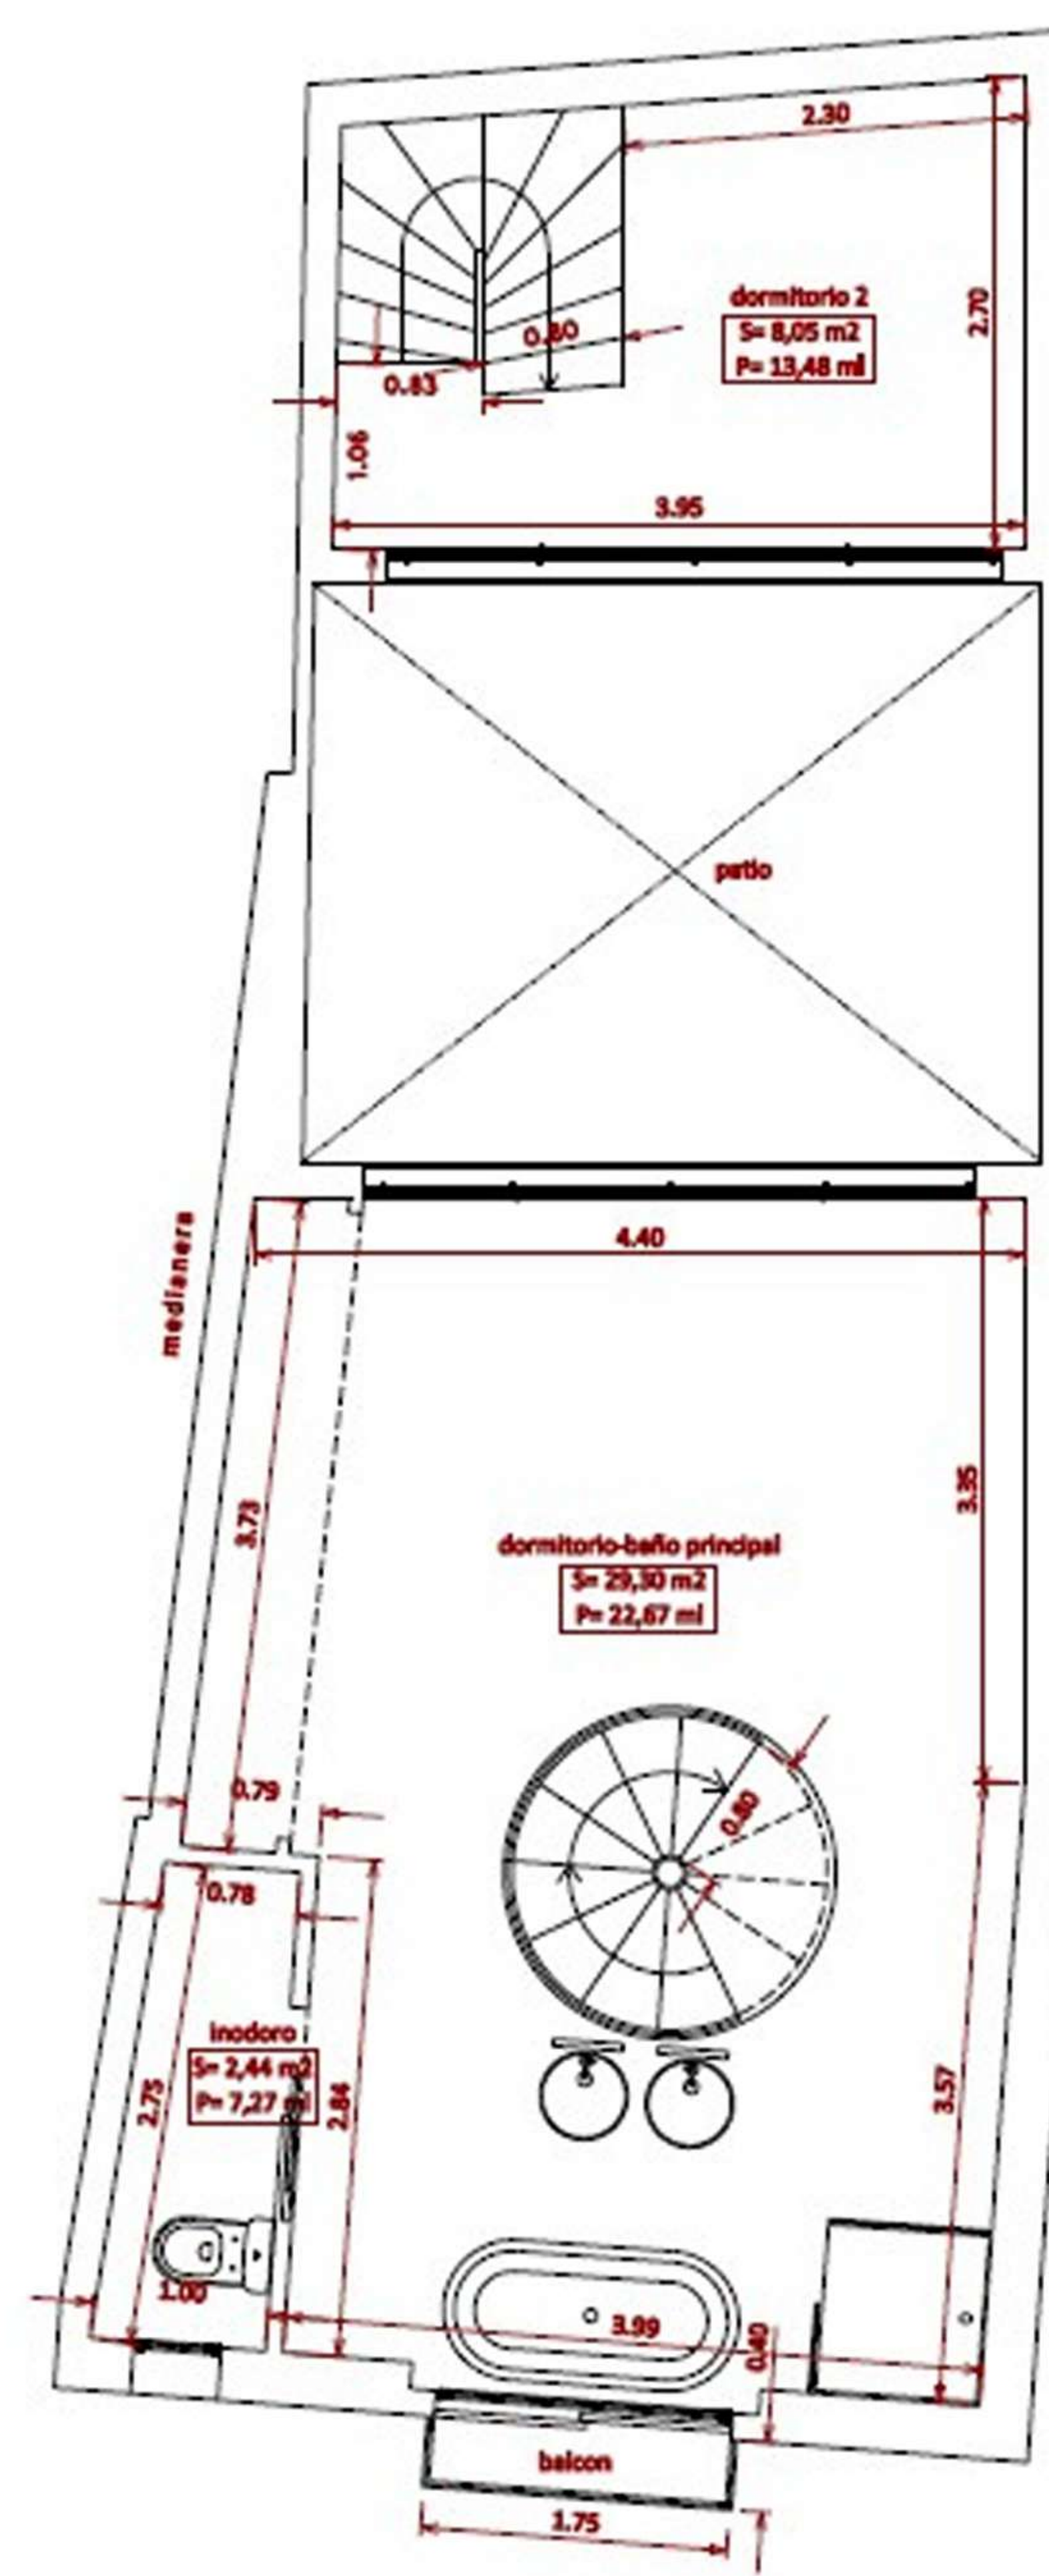
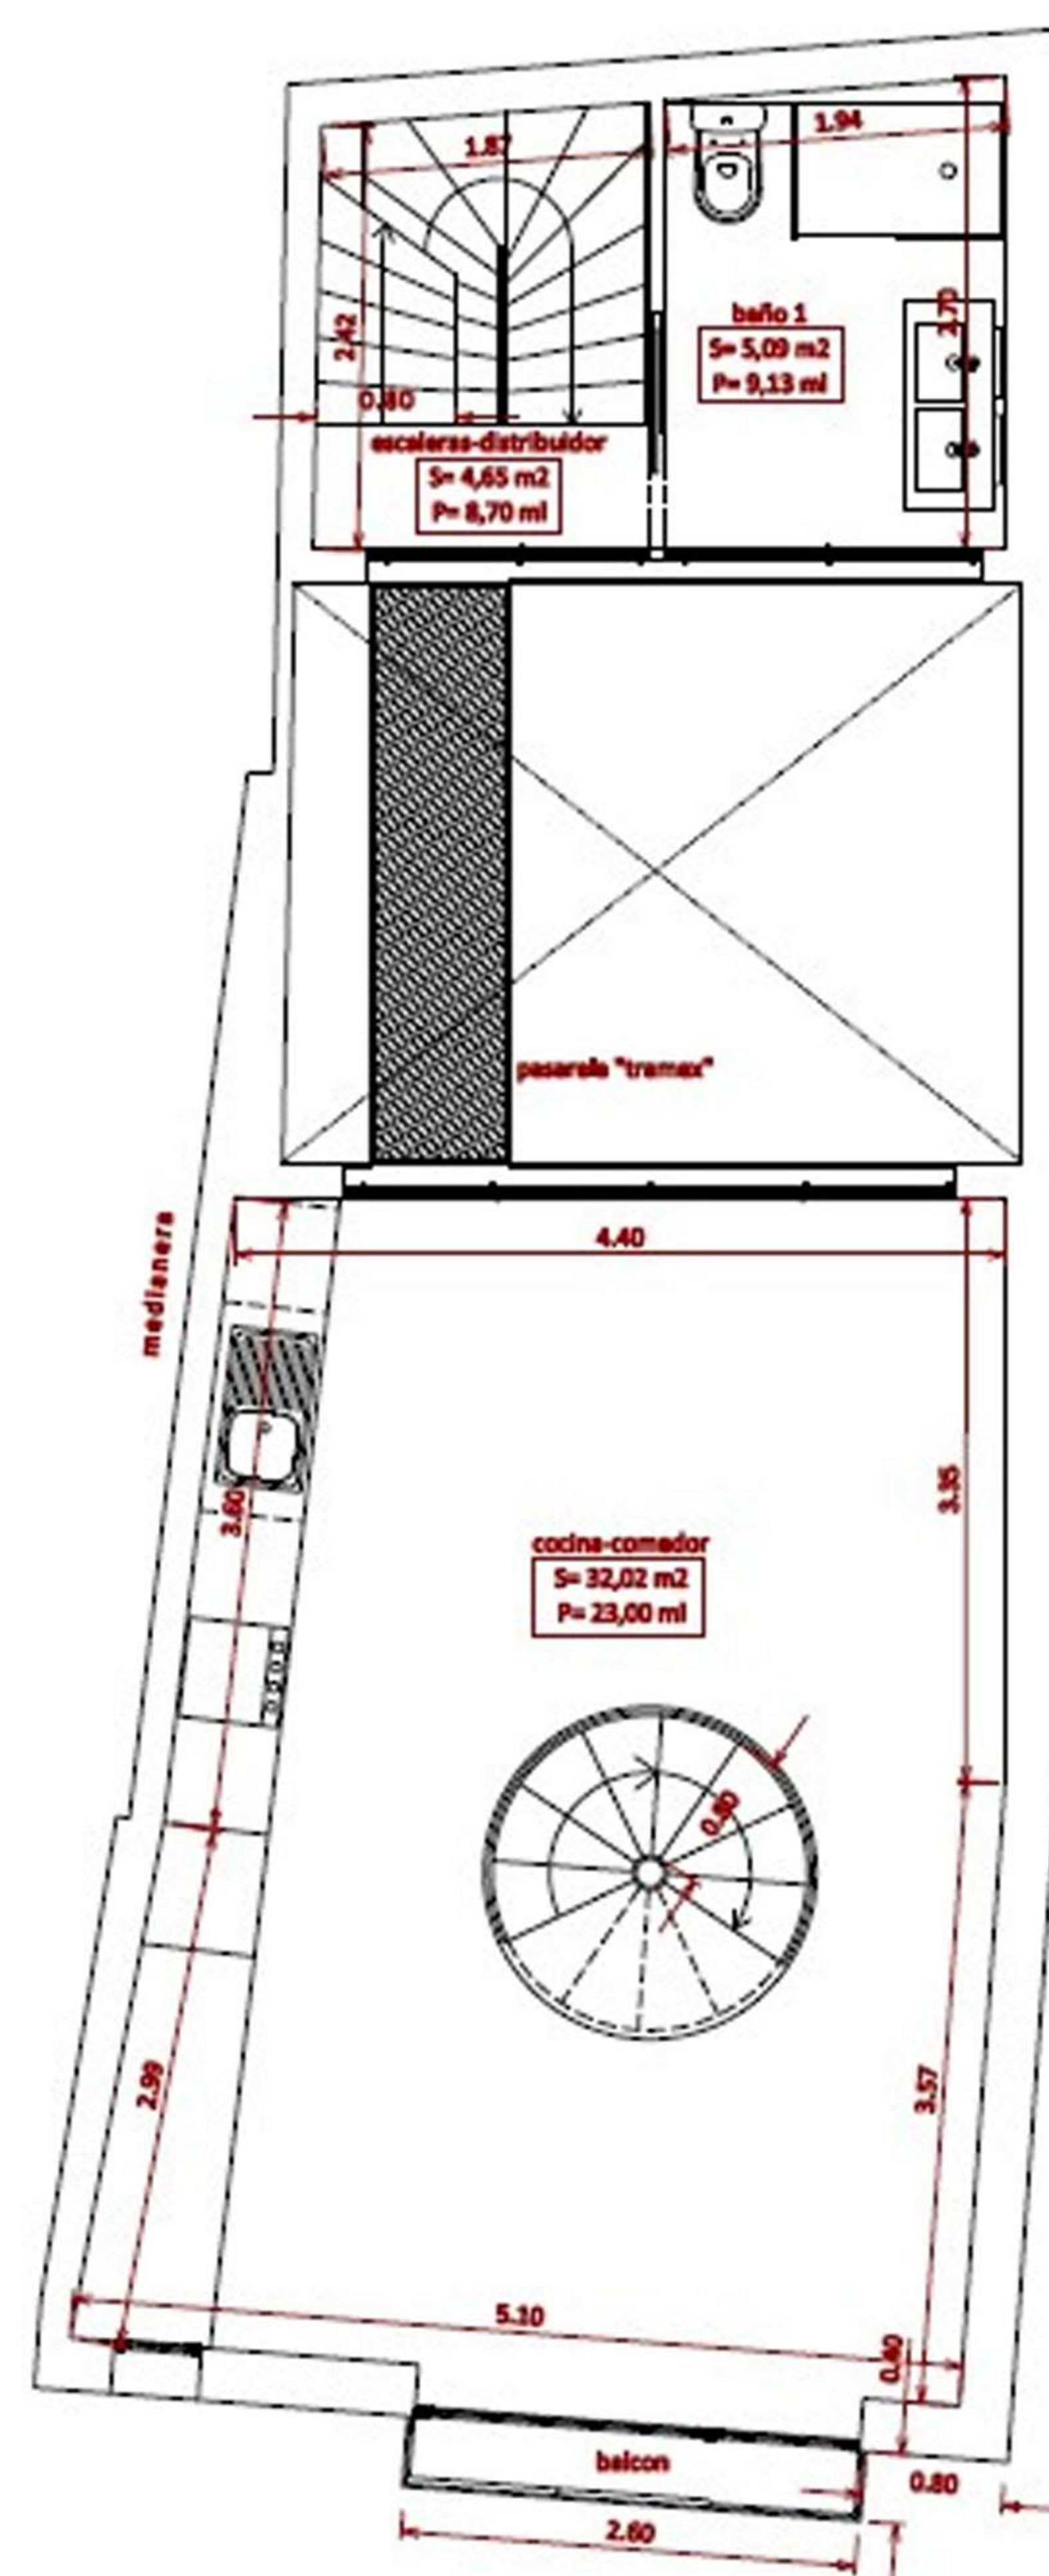


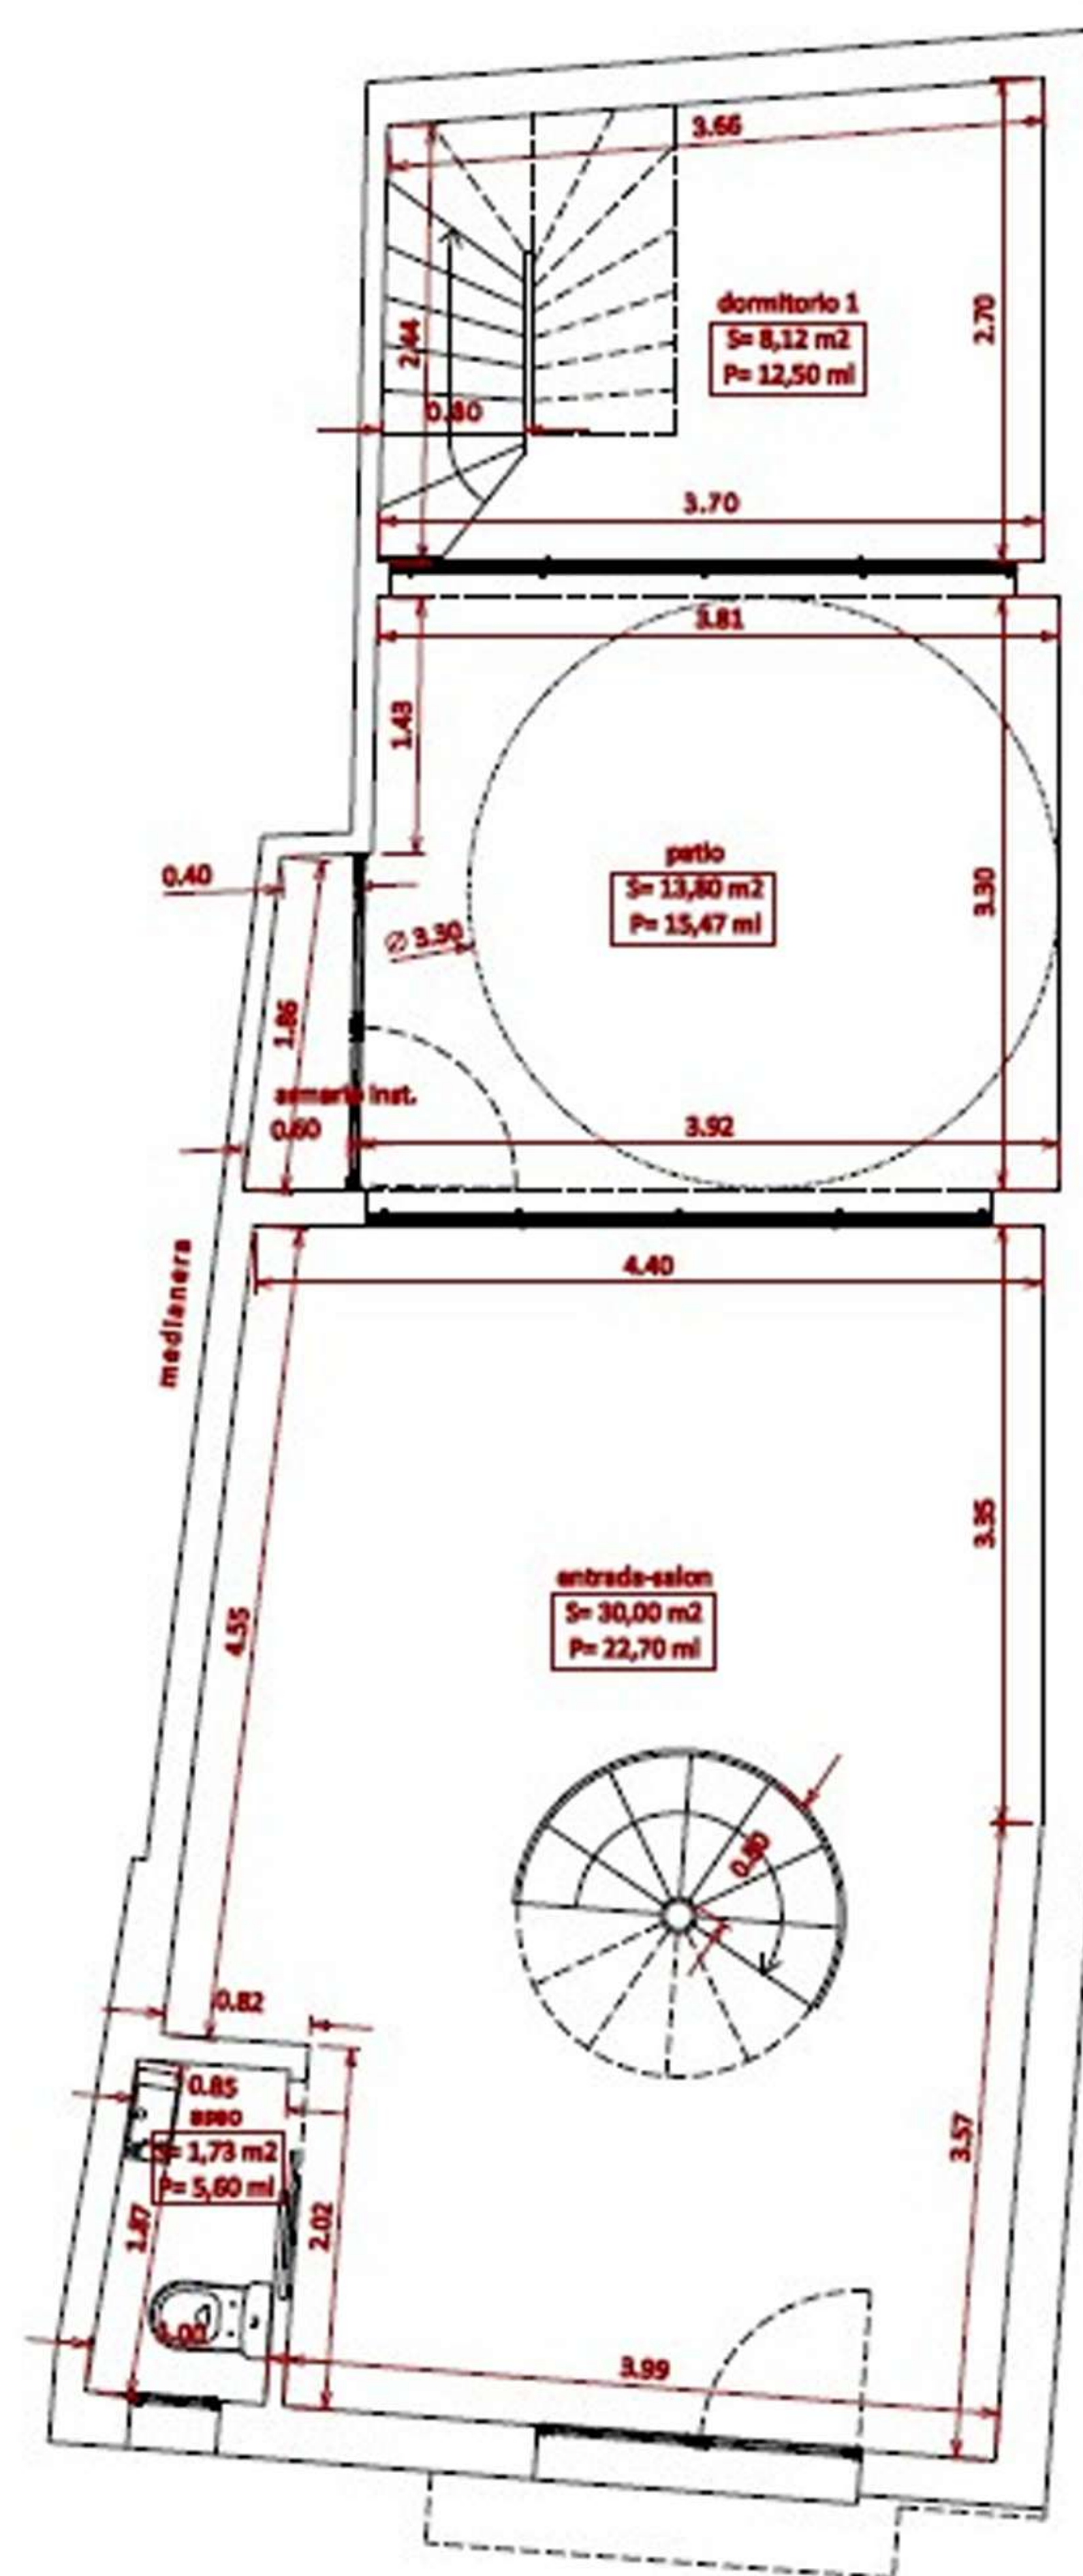

PLANTA BAJA

PLANTA PRIMERA

PLANTA SEGUNDA

PLANTA DE CUBIERTA

