



SO1 - Solería INTERIOR en modelo BONE de CERAFINO TILES. Medidas 90 x 90. Piezas colocadas a hilo
350.79 m2

SO3 - Solería INTERIOR en moqueta antiácaros modelo y color a definir por D.F.
42.55 m2

SO1 - Solería INTERIOR en modelo BONE MATT de CERAFINO TILES. Medidas 90 x 90. Piezas colocadas a hilo.

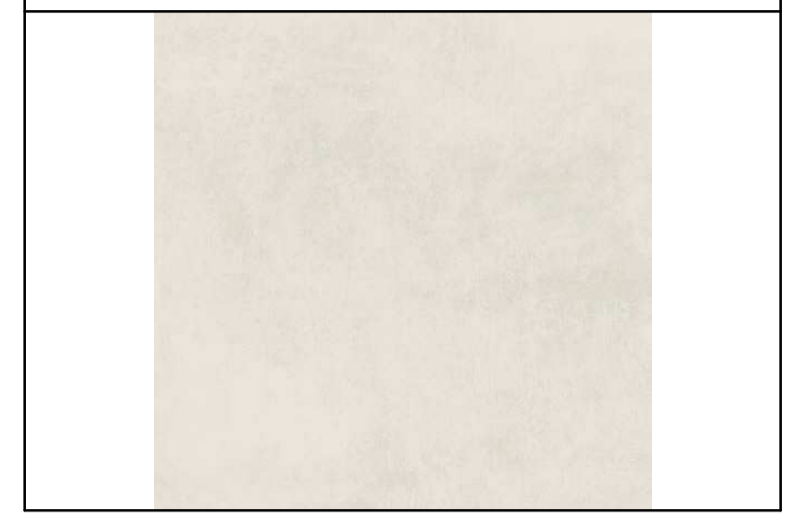

SO2 - Solería EXTERIOR en modelo BONE ANTI SLIP de CERAFINO TILES. Medidas 90 x 90. Piezas colocadas a hilo.

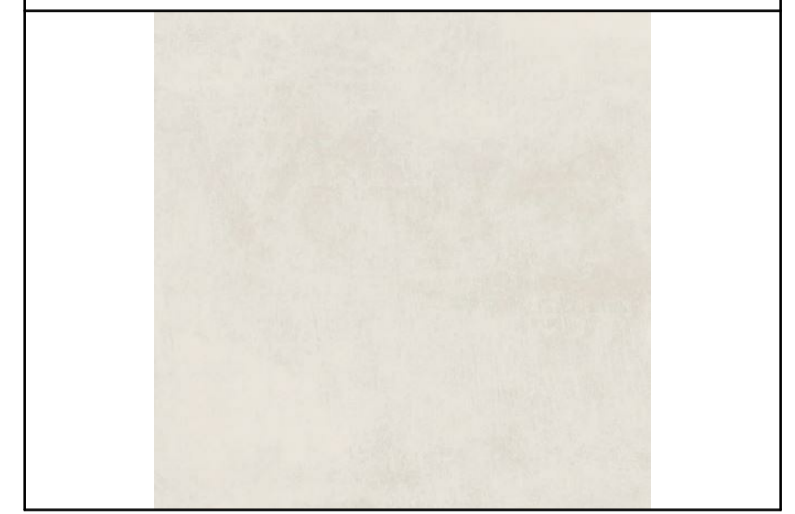

SO3 - Moqueta antiácaros color y modelo a definir por DF





METROS LINEALES DE RODAPIE (58.80 METROS)

- PLANTA BAJA = 29.83 m
- PLANTA ALTA = 19.37 m
- PLANTA TORREÓN = 9.60 m

NOTA: A LAS CANTIDADES INDICADAS SE TENDRÁ QUE AÑADIR UN 15 % MÁS DE ROTURA

P R O Y E C T O			
REFORMA DE VIVIENDA UNIFAMILIAR AISLADA Y PISCINA			
Situación	URBANIZACIÓN LOS FLAMINGOS, PARCELA 49	F E C H A	21/12/21
	BENAHAVIS - CP: 29679		
Propiedad	SEARCH VIEW S.L. - CIF: B93705366	E S C A L A	Como se indica
Plano	Planta sótano - SOLADOS		
F I R M A S		N U M E R O	SOL01
ARQUITECTO	ARQUITECTURA Y DECORACIÓN TELÉFONO - 679979497 - 952859870. EMAIL: info@galvanarquitectos.com		

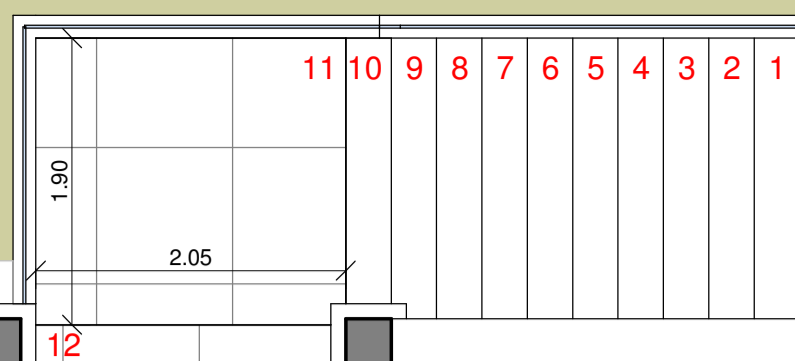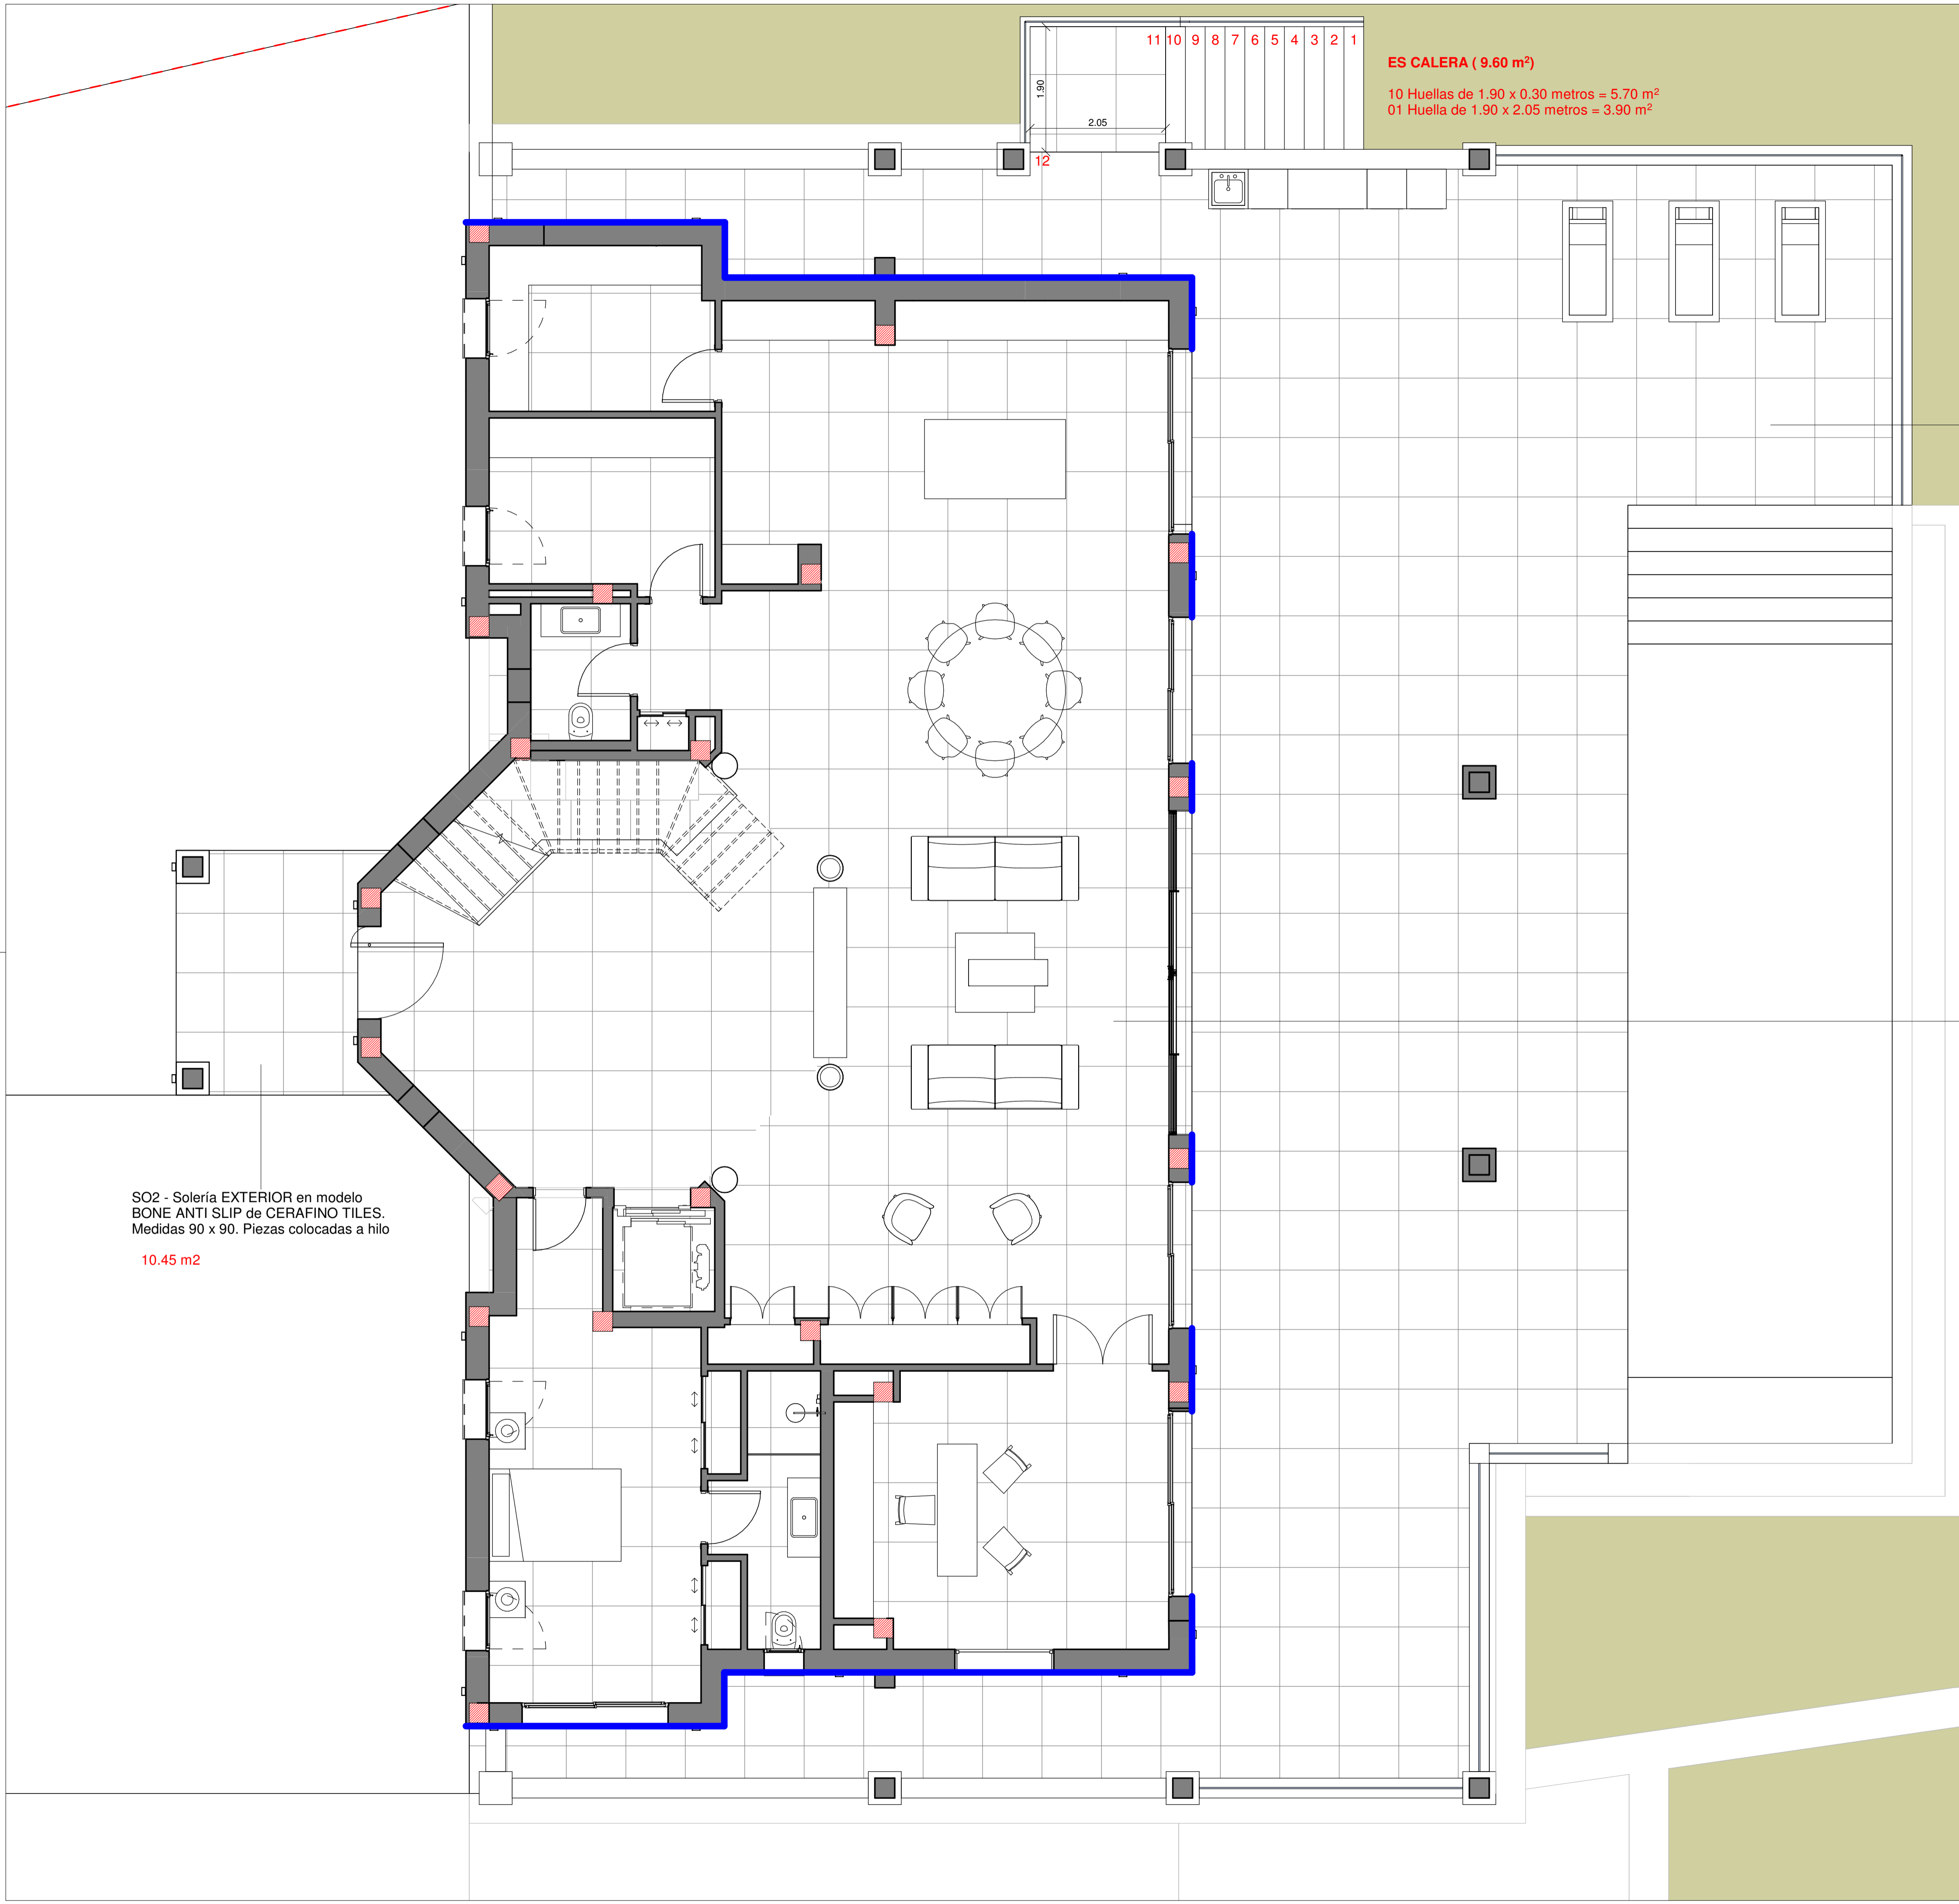

ES CALERA (9.60 m²)
 10 Huellas de 1.90 x 0.30 metros = 5.70 m²
 01 Huella de 1.90 x 2.05 metros = 3.90 m²

SO2 - Sotería EXTERIOR en modelo BONE ANTI SLIP de CERAFINO TILES. Medidas 90 x 90. Piezas colocadas a hilo
208.67 m²


SO1 - Sotería INTERIOR en modelo BONE de CERAFINO TILES. Medidas 90 x 90. Piezas colocadas a hilo
223.17 m²

SO2 - Sotería EXTERIOR en modelo BONE ANTI SLIP de CERAFINO TILES. Medidas 90 x 90. Piezas colocadas a hilo
10.45 m²

SO1 - Sotería INTERIOR en modelo BONE MATT de CERAFINO TILES. Medidas 90 x 90. Piezas colocadas a hilo.



SO2 - Sotería EXTERIOR en modelo BONE ANTI SLIP de CERAFINO TILES. Medidas 90 x 90. Piezas colocadas a hilo.

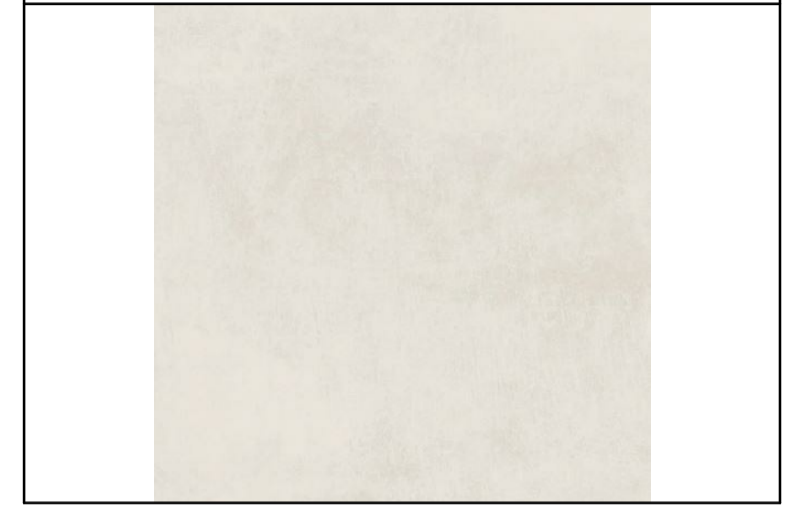

SO3 - Moqueta antiácidos color y modelo a definir por DF




METROS LINEALES DE RODAPIE (58.80 METROS)


- PLANTA BAJA = 29.83 m
- PLANTA ALTA = 19.37 m
- PLANTA TORREÓN = 9.60 m

NOTA: A LAS CANTIDADES INDICADAS SE TENDRÁ QUE AÑADIR UN 15 % MÁS DE ROTURA

P R O Y E C T O			
REFORMA DE VIVIENDA UNIFAMILIAR AISLADA Y PISCINA			
Situación	URBANIZACIÓN LOS FLAMINGOS, PARCELA 49 BENAHAVIS - CP: 29679	FECHA	21/12/21
Propiedad	SEARCH VIEW S.L. - CIF: B93705366	ESCALA	Como se indica
Plano	Planta baja - SOLADOS	NUMERO	SOL02
F I R M A S			
ARQUITECTO	ARQUITECTURA Y DECORACIÓN	TELÉFONO - 679979497 - 952859870.	EMAIL: info@galvanarquitectos.com

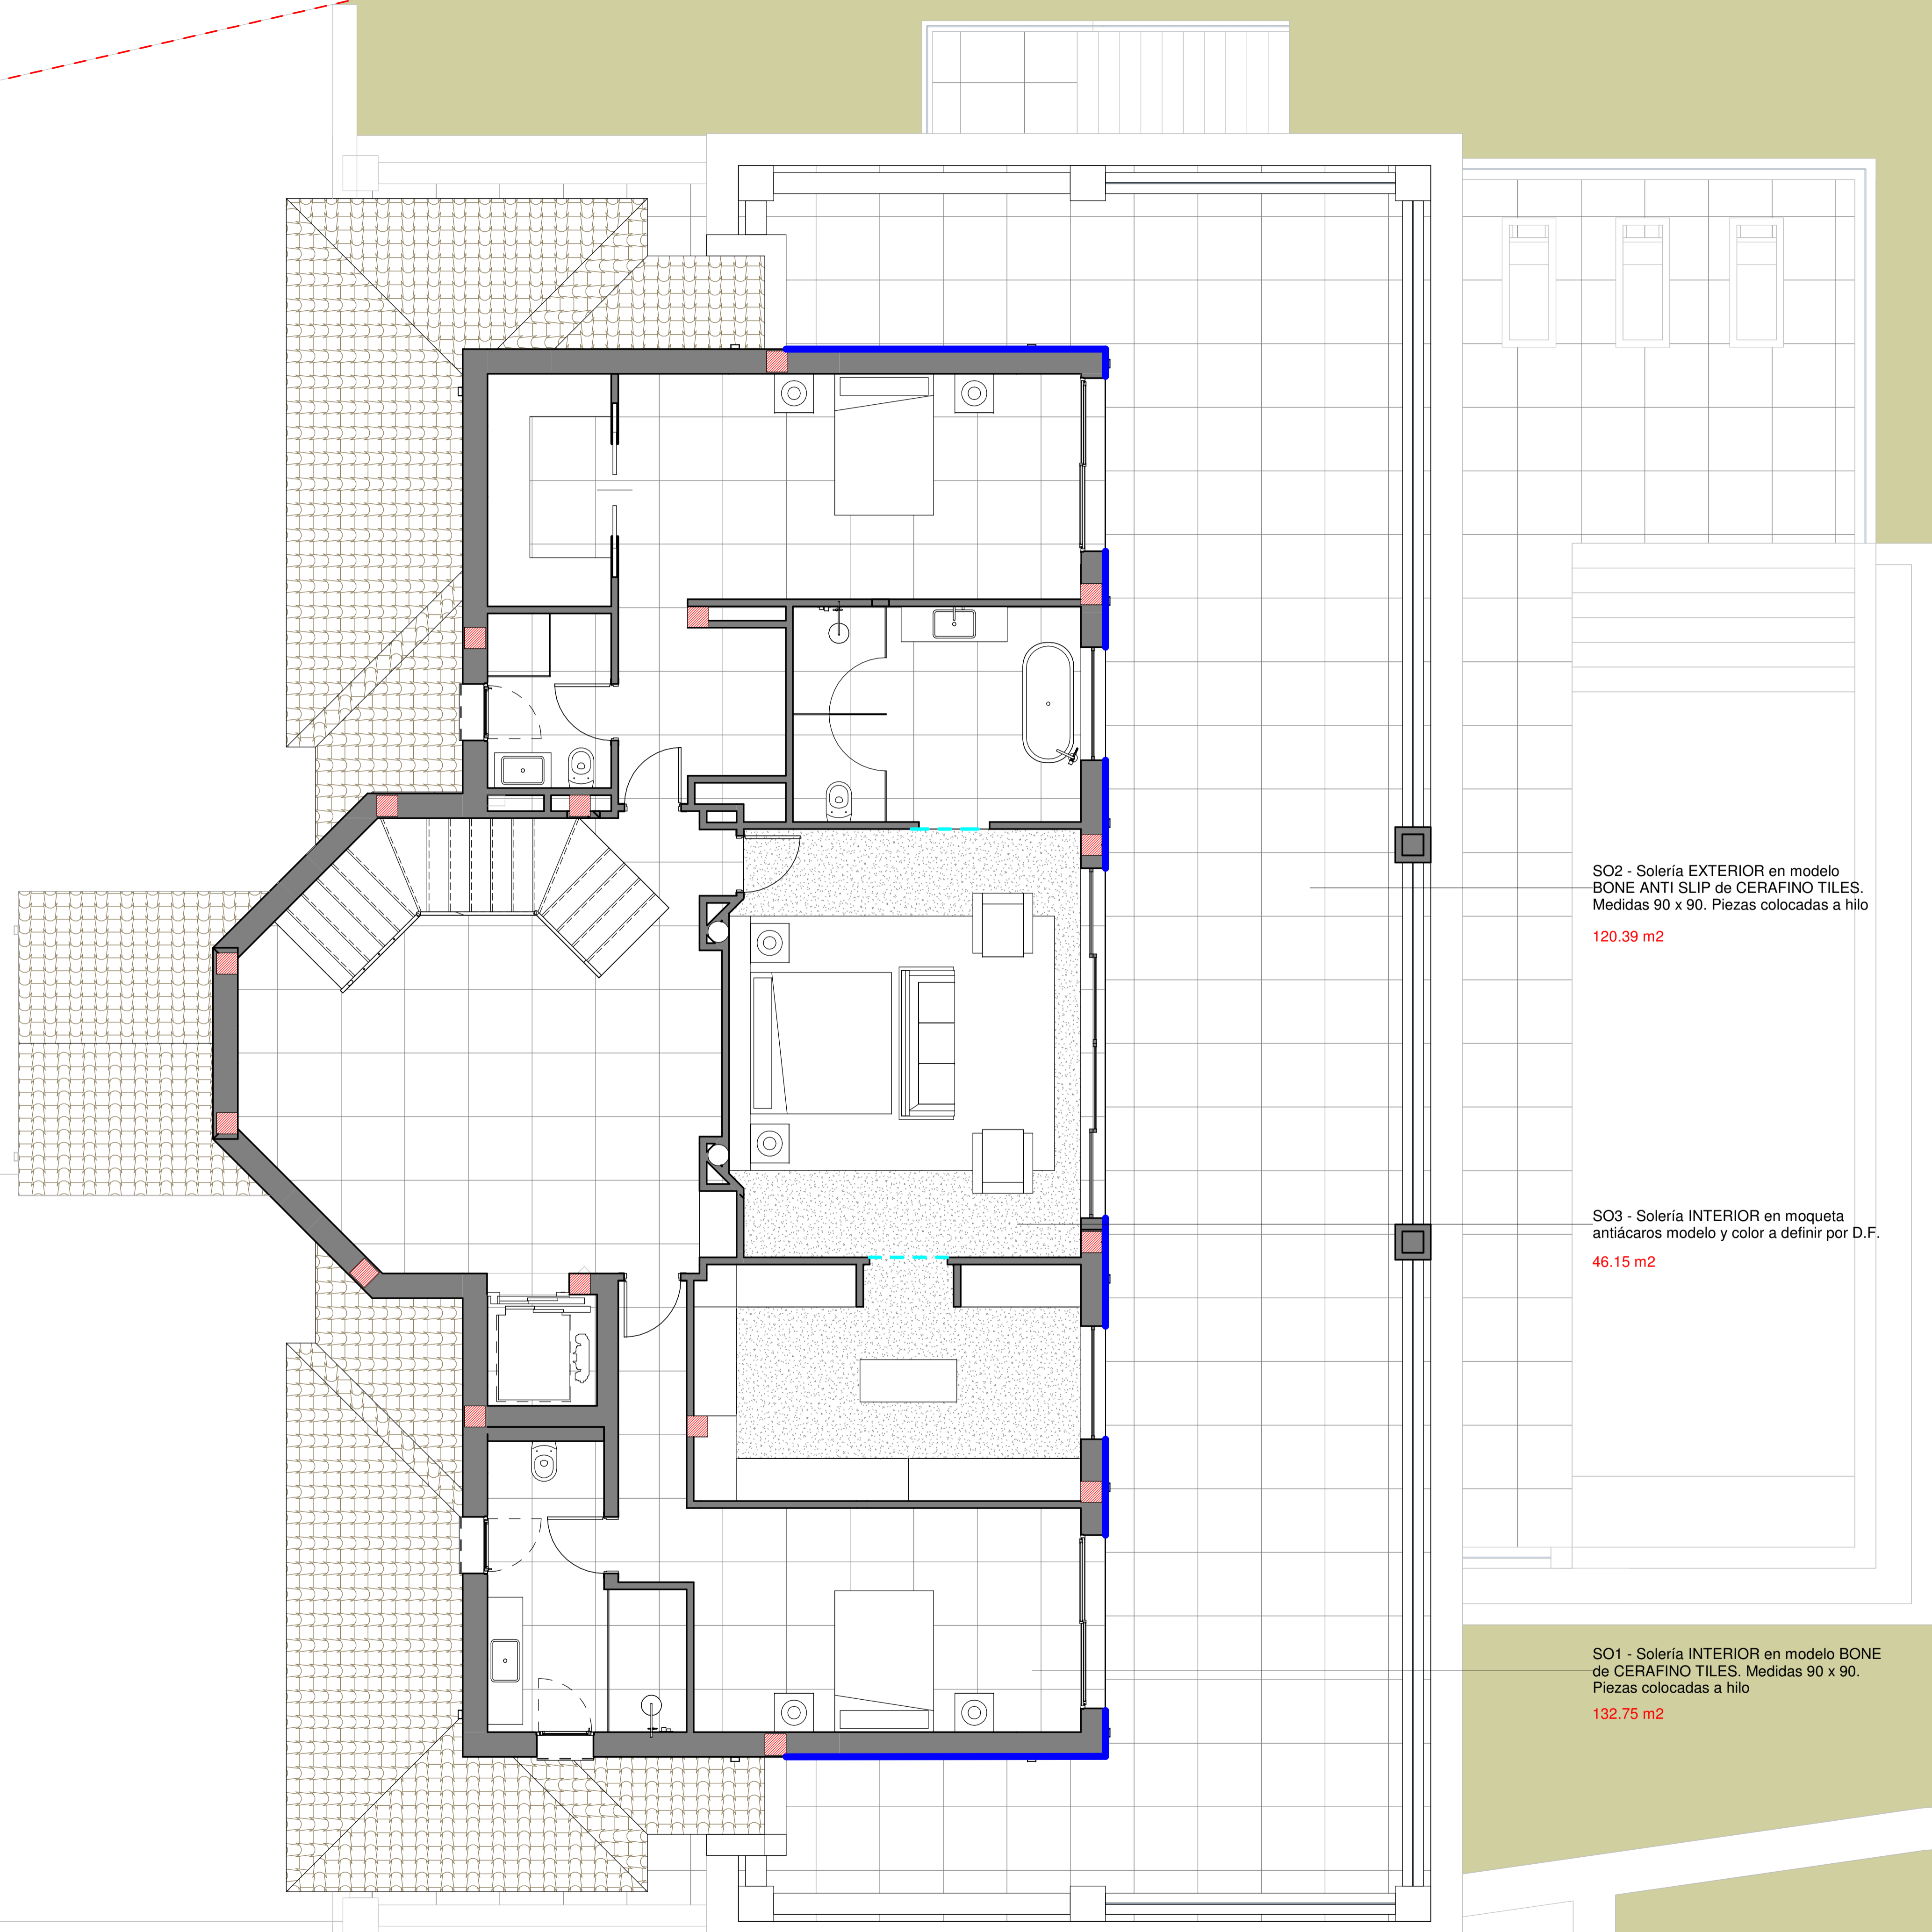

SO1 - Sotería INTERIOR en modelo BONE MATT de CERAFINO TILES. Medidas 90 x 90. Piezas colocadas a hilo.

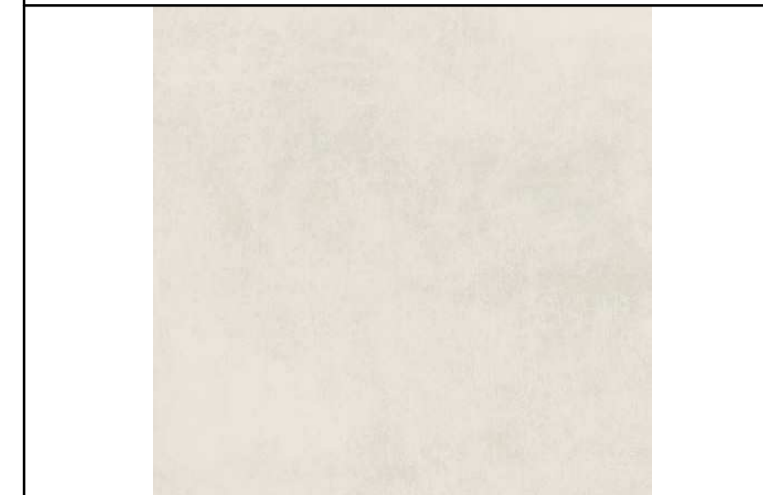

SO2 - Sotería EXTERIOR en modelo BONE ANTI SLIP de CERAFINO TILES. Medidas 90 x 90. Piezas colocadas a hilo.



SO3 - Moqueta antiácaros color y modelo a definir por DF



SO2 - Sotería EXTERIOR en modelo BONE ANTI SLIP de CERAFINO TILES. Medidas 90 x 90. Piezas colocadas a hilo
120.39 m2

SO3 - Sotería INTERIOR en moqueta antiácaros modelo y color a definir por D.F.
46.15 m2


SO1 - Sotería INTERIOR en modelo BONE de CERAFINO TILES. Medidas 90 x 90. Piezas colocadas a hilo
132.75 m2

METROS LINEALES DE RODAPIE (58.80 METROS)

- PLANTA BAJA = 29.83 m
- PLANTA ALTA = 19.37 m
- PLANTA TORREÓN = 9.60 m

NOTA: A LAS CANTIDADES INDICADAS SE TENDRÁ QUE AÑADIR UN 15 % MÁS DE ROTURA


P R O Y E C T O			
REFORMA DE VIVIENDA UNIFAMILIAR AISLADA Y PISCINA			
FRANCISCO MARTÍNEZ GALVÁN	Situación	URBANIZACIÓN LOS FLAMINGOS, PARCELA 49 BENAHAVIS - CP: 29679	FECHA 21/12/21
	Propiedad	SEARCH VIEW S.L. - CIF: B93705366	
	Plano	Planta alta - SOLADOS	NÚMERO SOL03
ARQUITECTO	ARQUITECTURA Y DECORACIÓN	TELÉFONO - 679979487 - 952859870.	EMAIL: info@galvanarquitectos.com

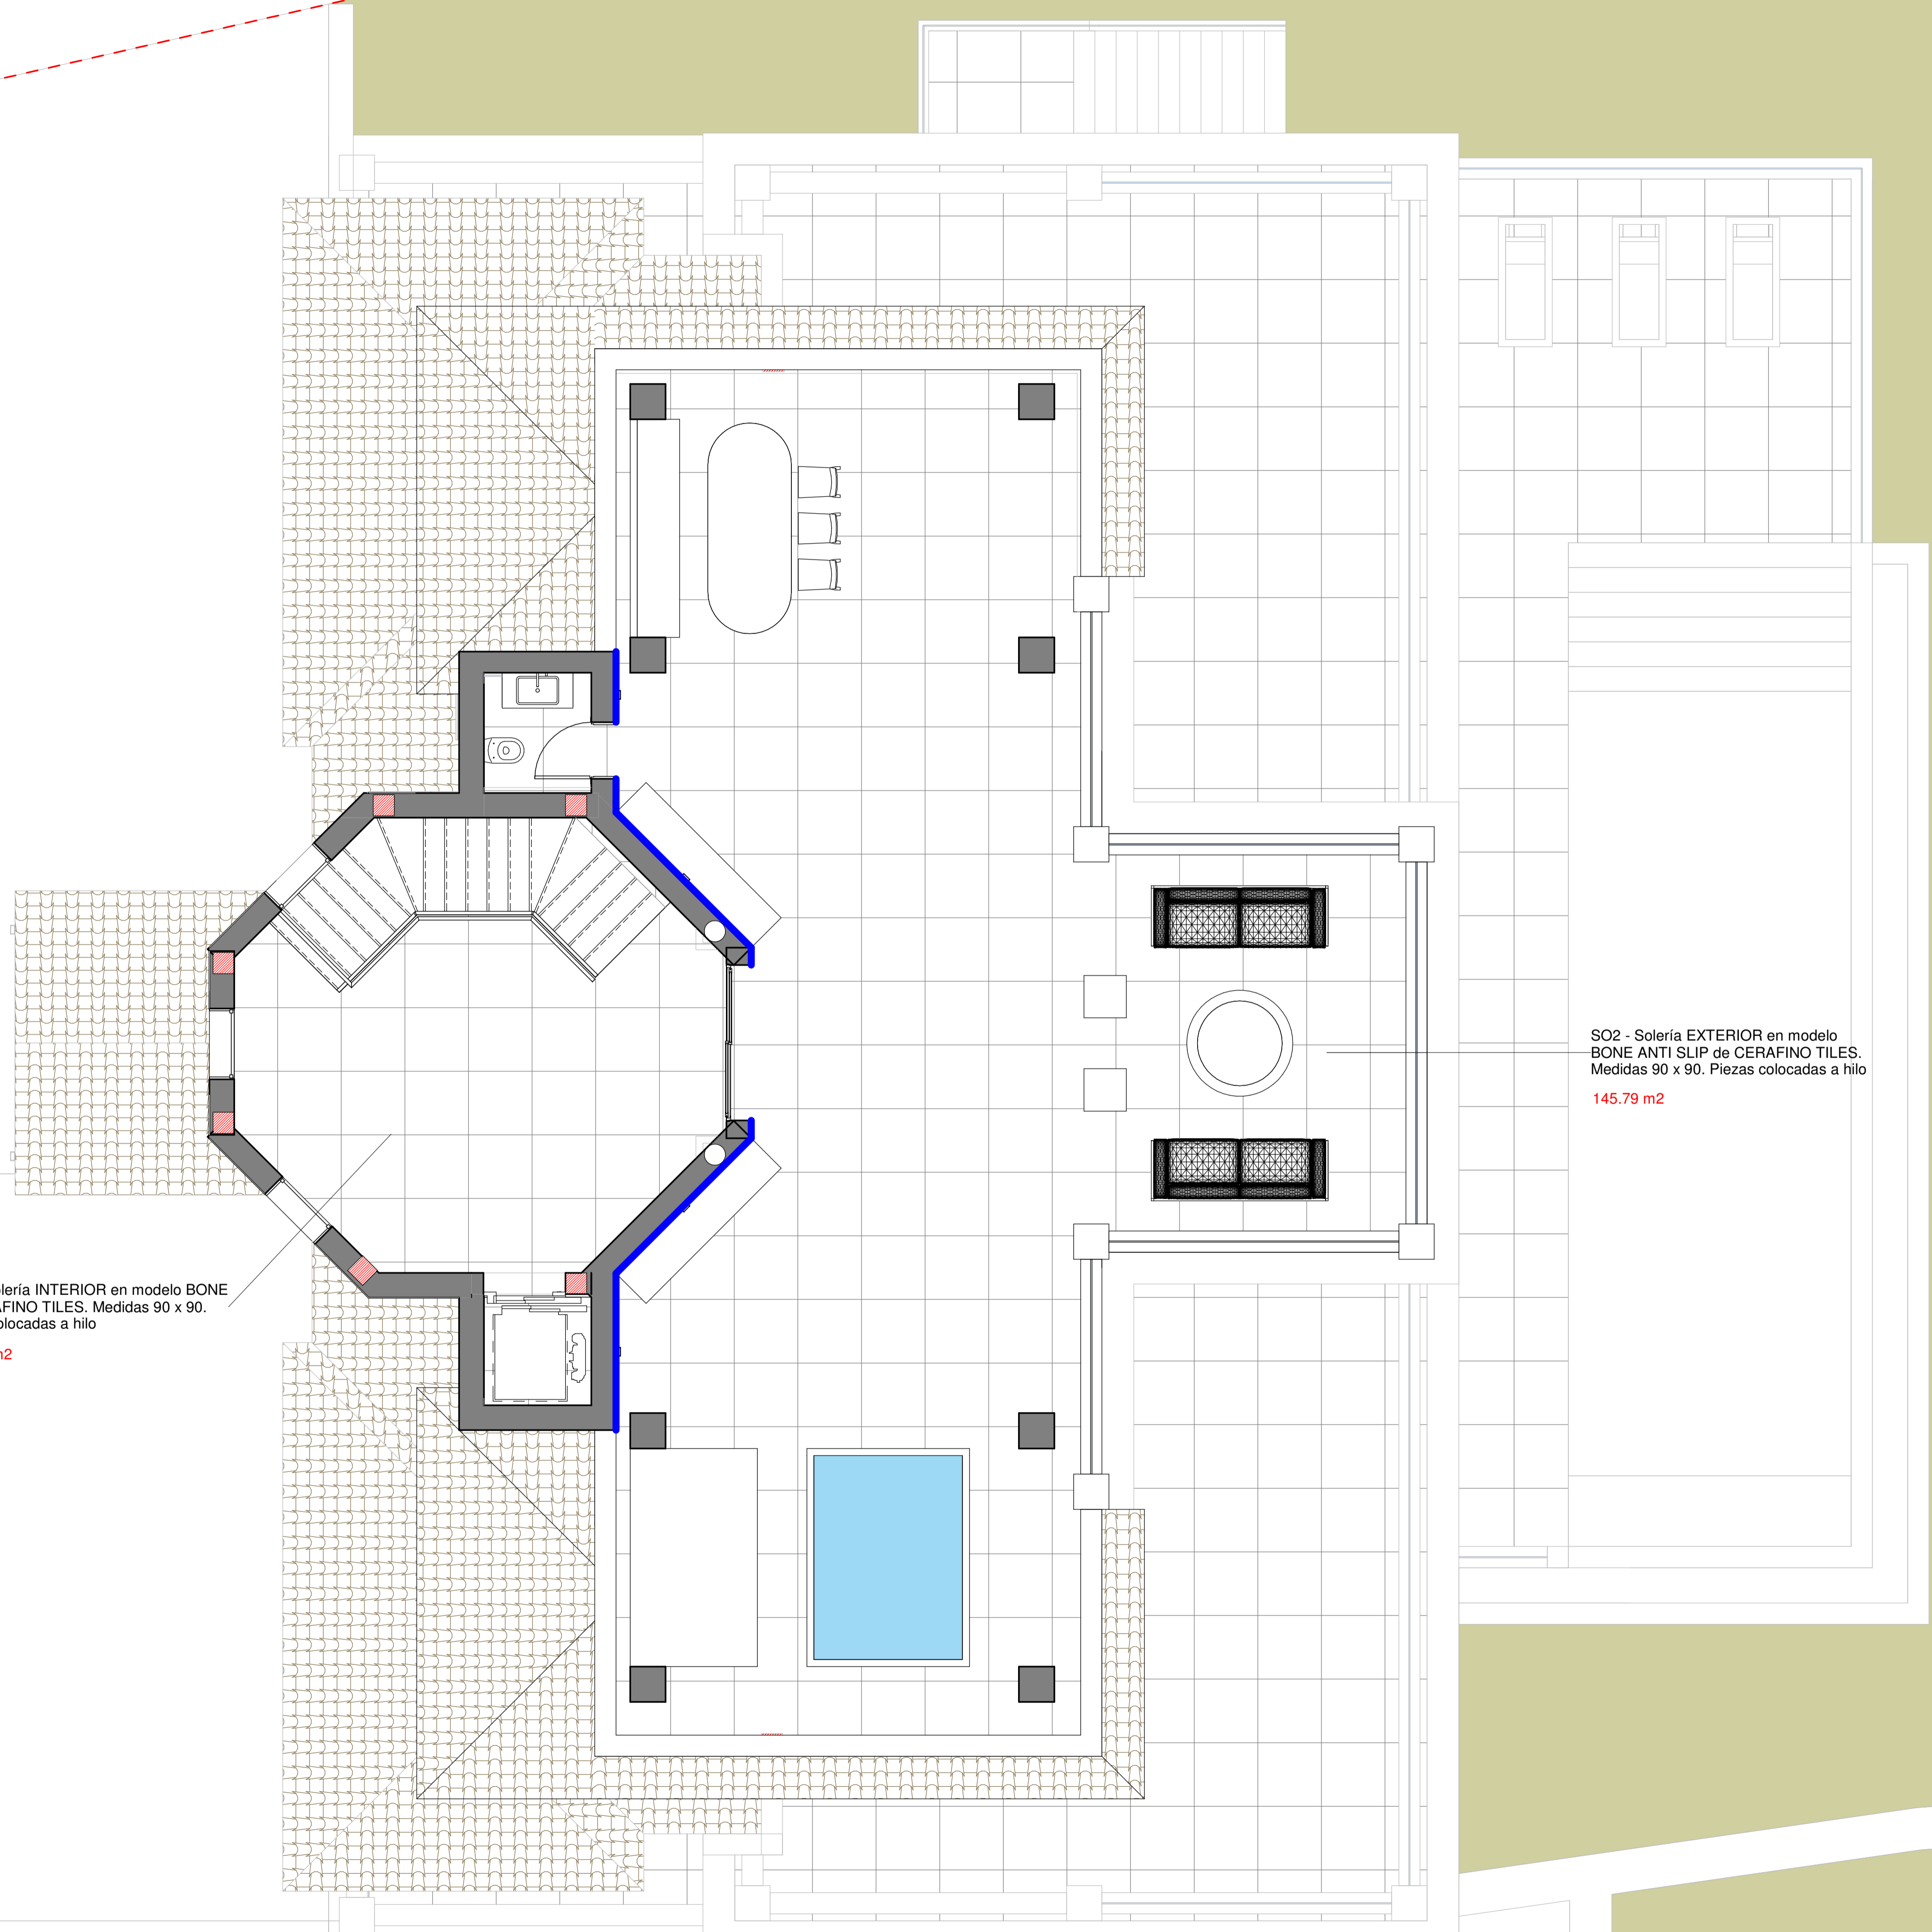

SO1 - Solería INTERIOR en modelo BONE de CERAFINO TILES. Medidas 90 x 90. Piezas colocadas a hilo
28.80 m2

SO2 - Solería EXTERIOR en modelo BONE ANTI SLIP de CERAFINO TILES. Medidas 90 x 90. Piezas colocadas a hilo
145.79 m2


SO1 - Solería INTERIOR en modelo BONE MATT de CERAFINO TILES. Medidas 90 x 90. Piezas colocadas a hilo.

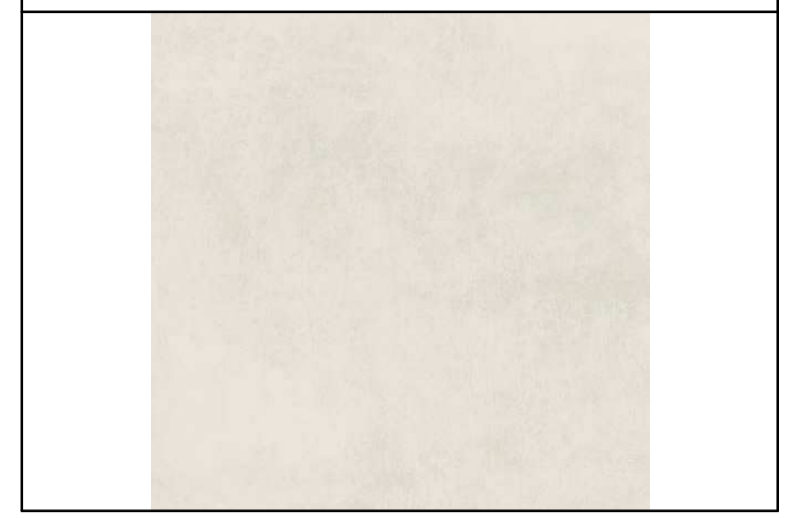

SO2 - Solería EXTERIOR en modelo BONE ANTI SLIP de CERAFINO TILES. Medidas 90 x 90. Piezas colocadas a hilo.



SO3 - Moqueta antiácidos color y modelo a definir por DF

 

METROS LINEALES DE RODAPIE (58.80 METROS)

- PLANTA BAJA = 29.83 m
- PLANTA ALTA = 19.37 m
- PLANTA TORREÓN = 9.60 m

NOTA: A LAS CANTIDADES INDICADAS SE TENDRÁ QUE AÑADIR UN 15 % MÁS DE ROTURA

P R O Y E C T O		
REFORMA DE VIVIENDA UNIFAMILIAR AISLADA Y PISCINA		
Situación	URBANIZACIÓN LOS FLAMINGOS, PARCELA 49 BENAHAVIS - CP: 29679	F E C H A 21/12/21
Propiedad	SEARCH VIEW S.L. - CIF: B93705366	
Plano	Planta torreón - SOLADOS	Como se indica
F I R M A S		
ARQUITECTO	ARQUITECTURA Y DECORACIÓN	TELÉFONO - 679979497 - 952859870. EMAIL: info@galvanarquitectos.com
		NÚMERO SOL04