

JARDÍN
+214.45

PORCHE S
19.85m²

SALÓN
40.23m²

+214.60

PORCHE D4
10.90m²

DORMITORIO 4
19.62 m²

+214.60

BAÑO 4
8.98m²

ESCALERA
9.85 m²

HALL
15.00m²
+216.00

HALL
18.85 m²

PORCHE H
4.00 m²
+215.85

ESCALERA 2
3.12m²

COMEDOR
14.07m²

DISTRIBUIDOR
5.46m²

ABRIGOS
1.75m²

ASEO
2.10m²

GARAJE
17.50m²

TERRAZA C
18.00 m²
+215.85

COCINA
30.35 m²
+216.00

PASILLO
1.05m²

DESPENSA 01
6.55m²

DESPENSA 02
9.10m²

SALA DE MAQUINAS


+220.00

PLANTA BAJA

N

ZONAS DE ACTUACIÓN

BAJA

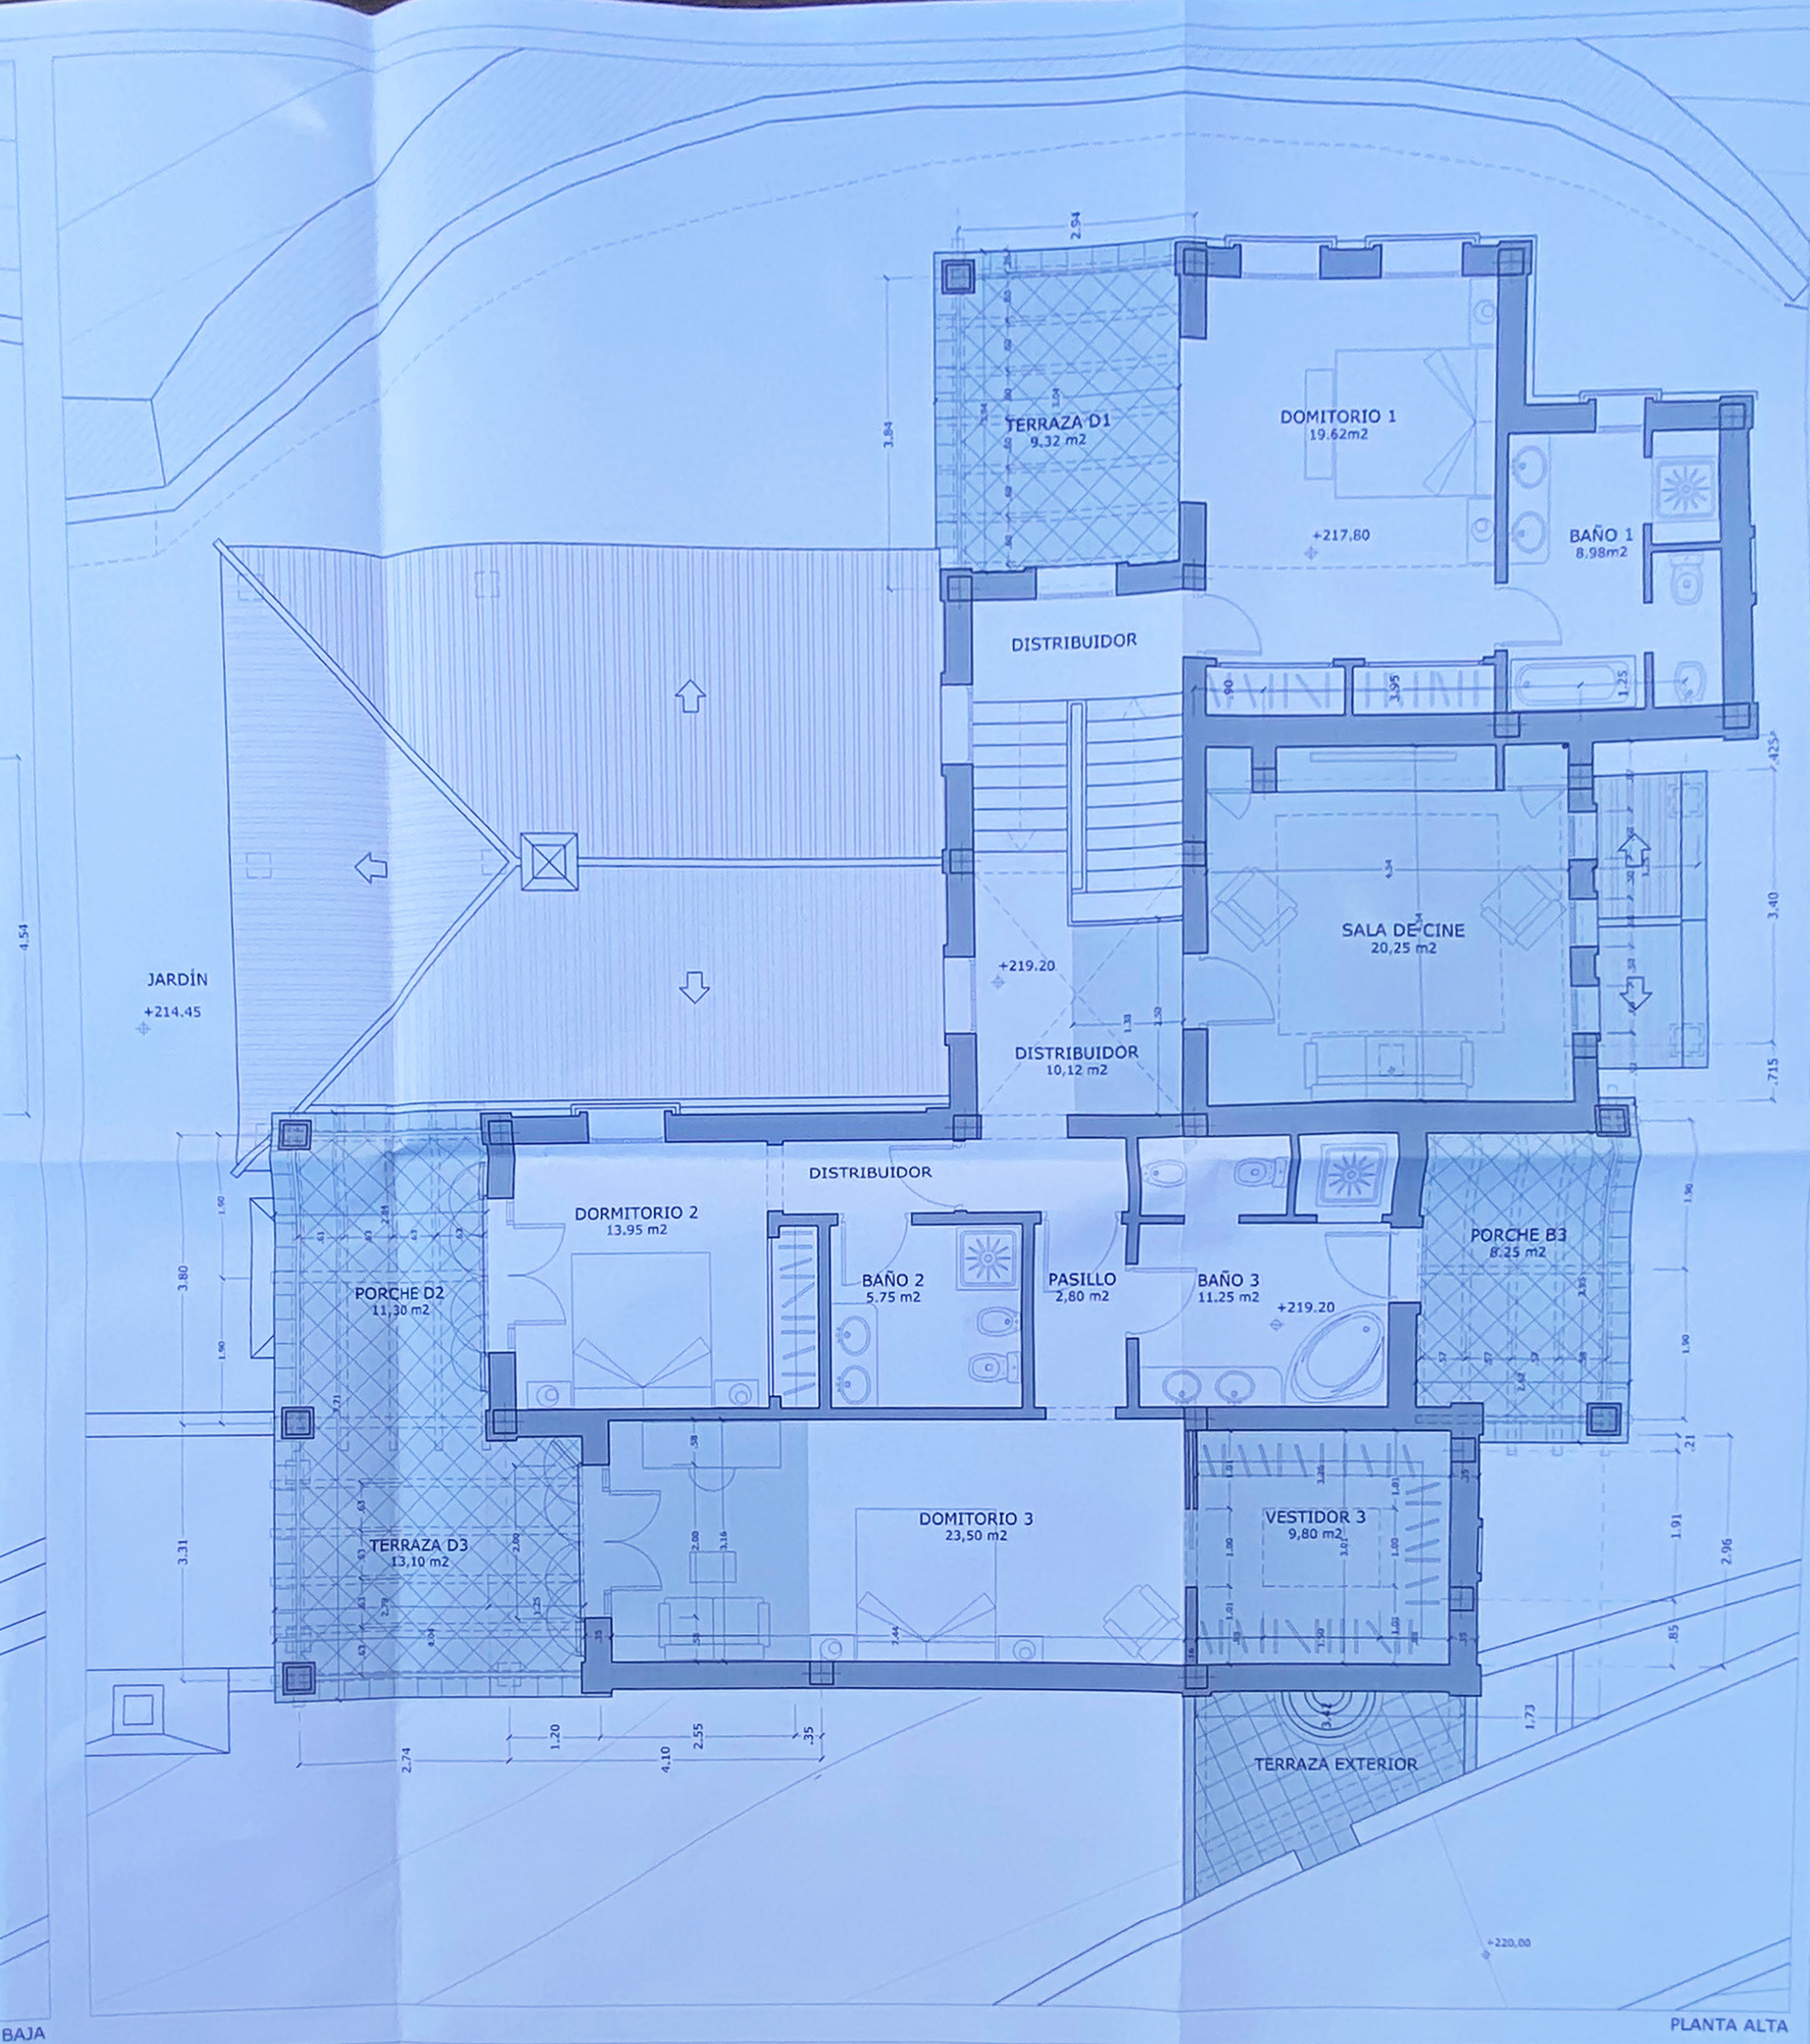

FINAL DE OBRA DE AMPLIACIÓN Y REFORMA EN VIVIENDA UNIFAMILIAR AISLADA, PARCELA G2, URB. "EL MADROÑAL V", ENTRADA SEXTA

T.M. DE BENAVÉZ	MÁLAGA
PLANO:	2-3
PLANTAS BAJA Y ALTA	DICIEMBRE 2010
DISTRIBUCIÓN, SUPERFICIES Y ACOTADO	01/10
PROMOTOR:	IAN RODNEY TEBB
ESCALA GRÁFICA:	
ARQUITECTOS:	ROCÍO ROMERO MUÑOZ Y JOSÉ MATEO MENA