


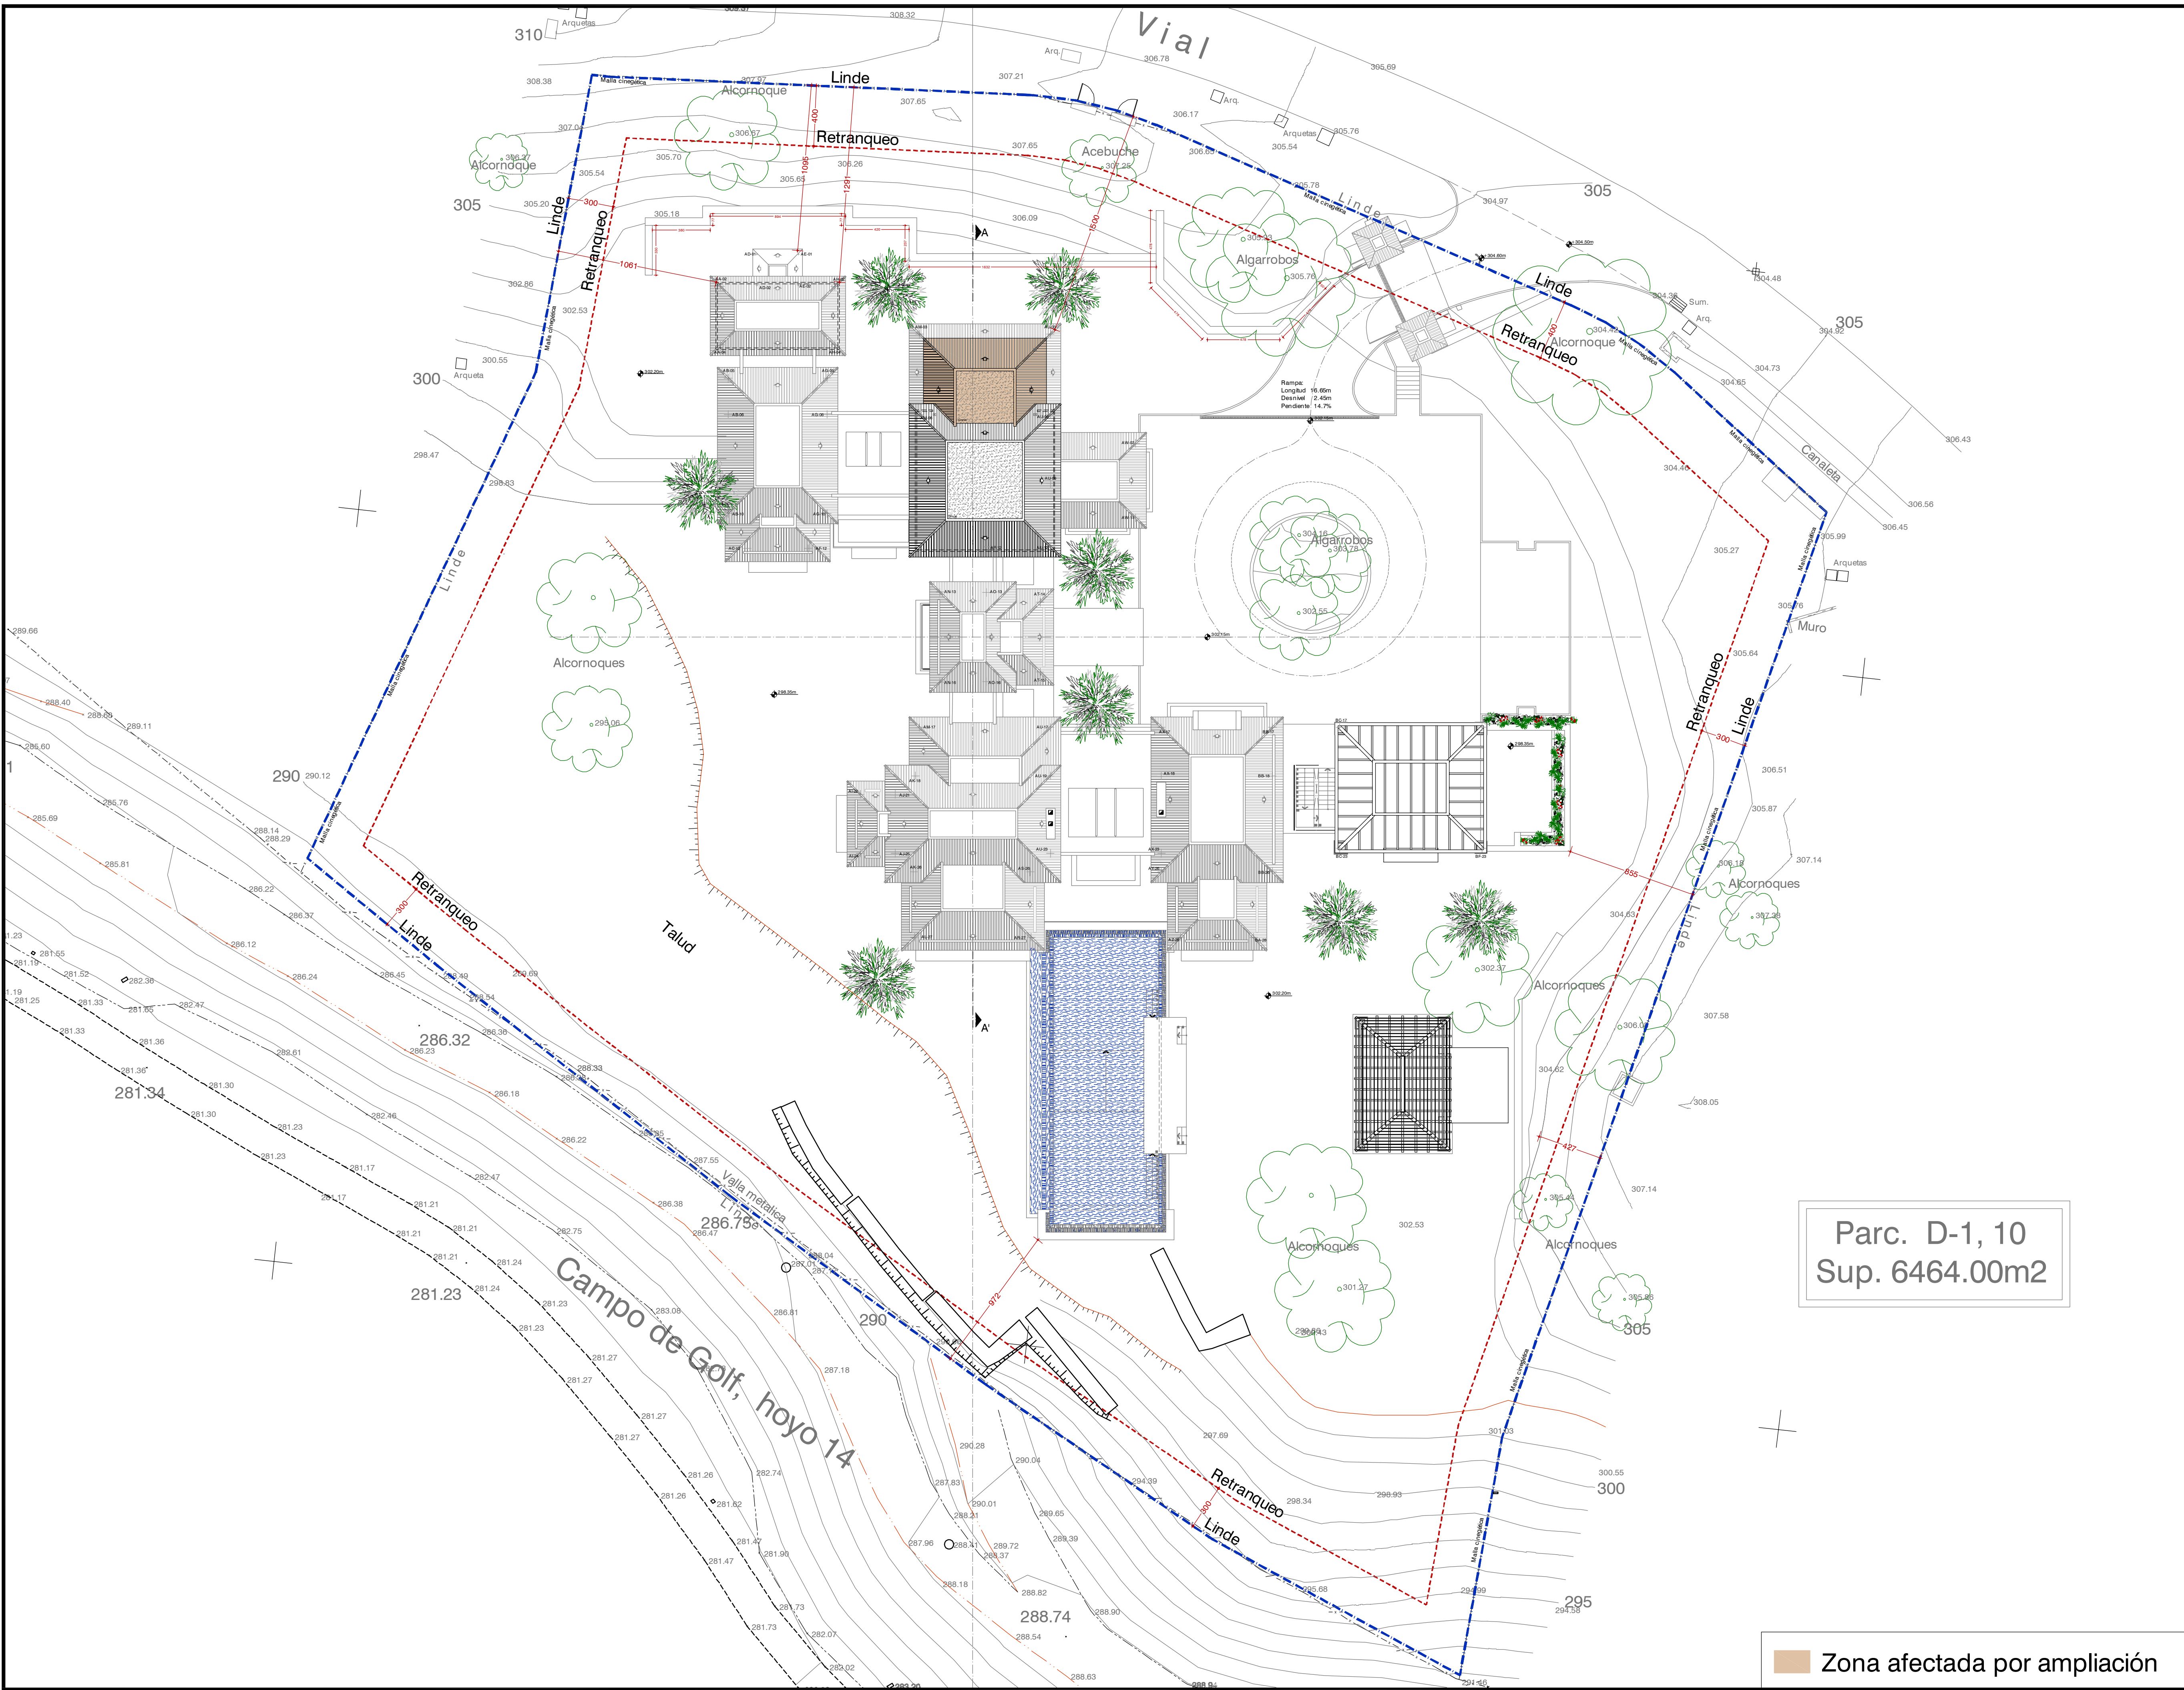


Modificaciones
8.2018.08.29 Registro en techo de sala de TV para
Sola/T
CM

Estudio preliminar
No válido para construir
No válido a efectos urbanísticos

Arquitectura Topográfico

±0,00m = +302,50m

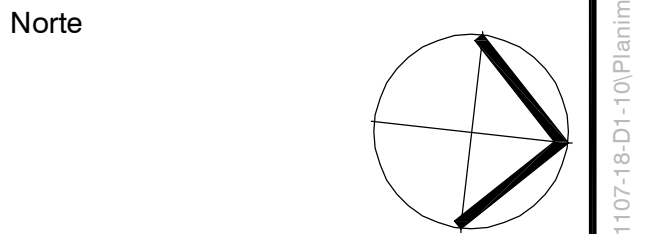

Promotor

Xavortia SL
Proyecto 1107-18

D1-10

Básico y ejecución de
reforma y ampliación
Vivienda unifamiliar + piscina

Situación

Urbanización La Zagaleta
Parcela D1-10
Municipio Benahavis

Plano

Estado reformado
Emplazamiento
Arquitectura

Escala A1 1/200
A3 1/400


Número **A.01**

Versión **B**

29 agosto 2018

Miguel Tobal Douek

Diego Tobal Favelukes
TOBAL
ARQUITECTOS
Centro Plaza, Office 9
29660 Marbella, Spain
T: +34 952 908 505
www.tobal.es

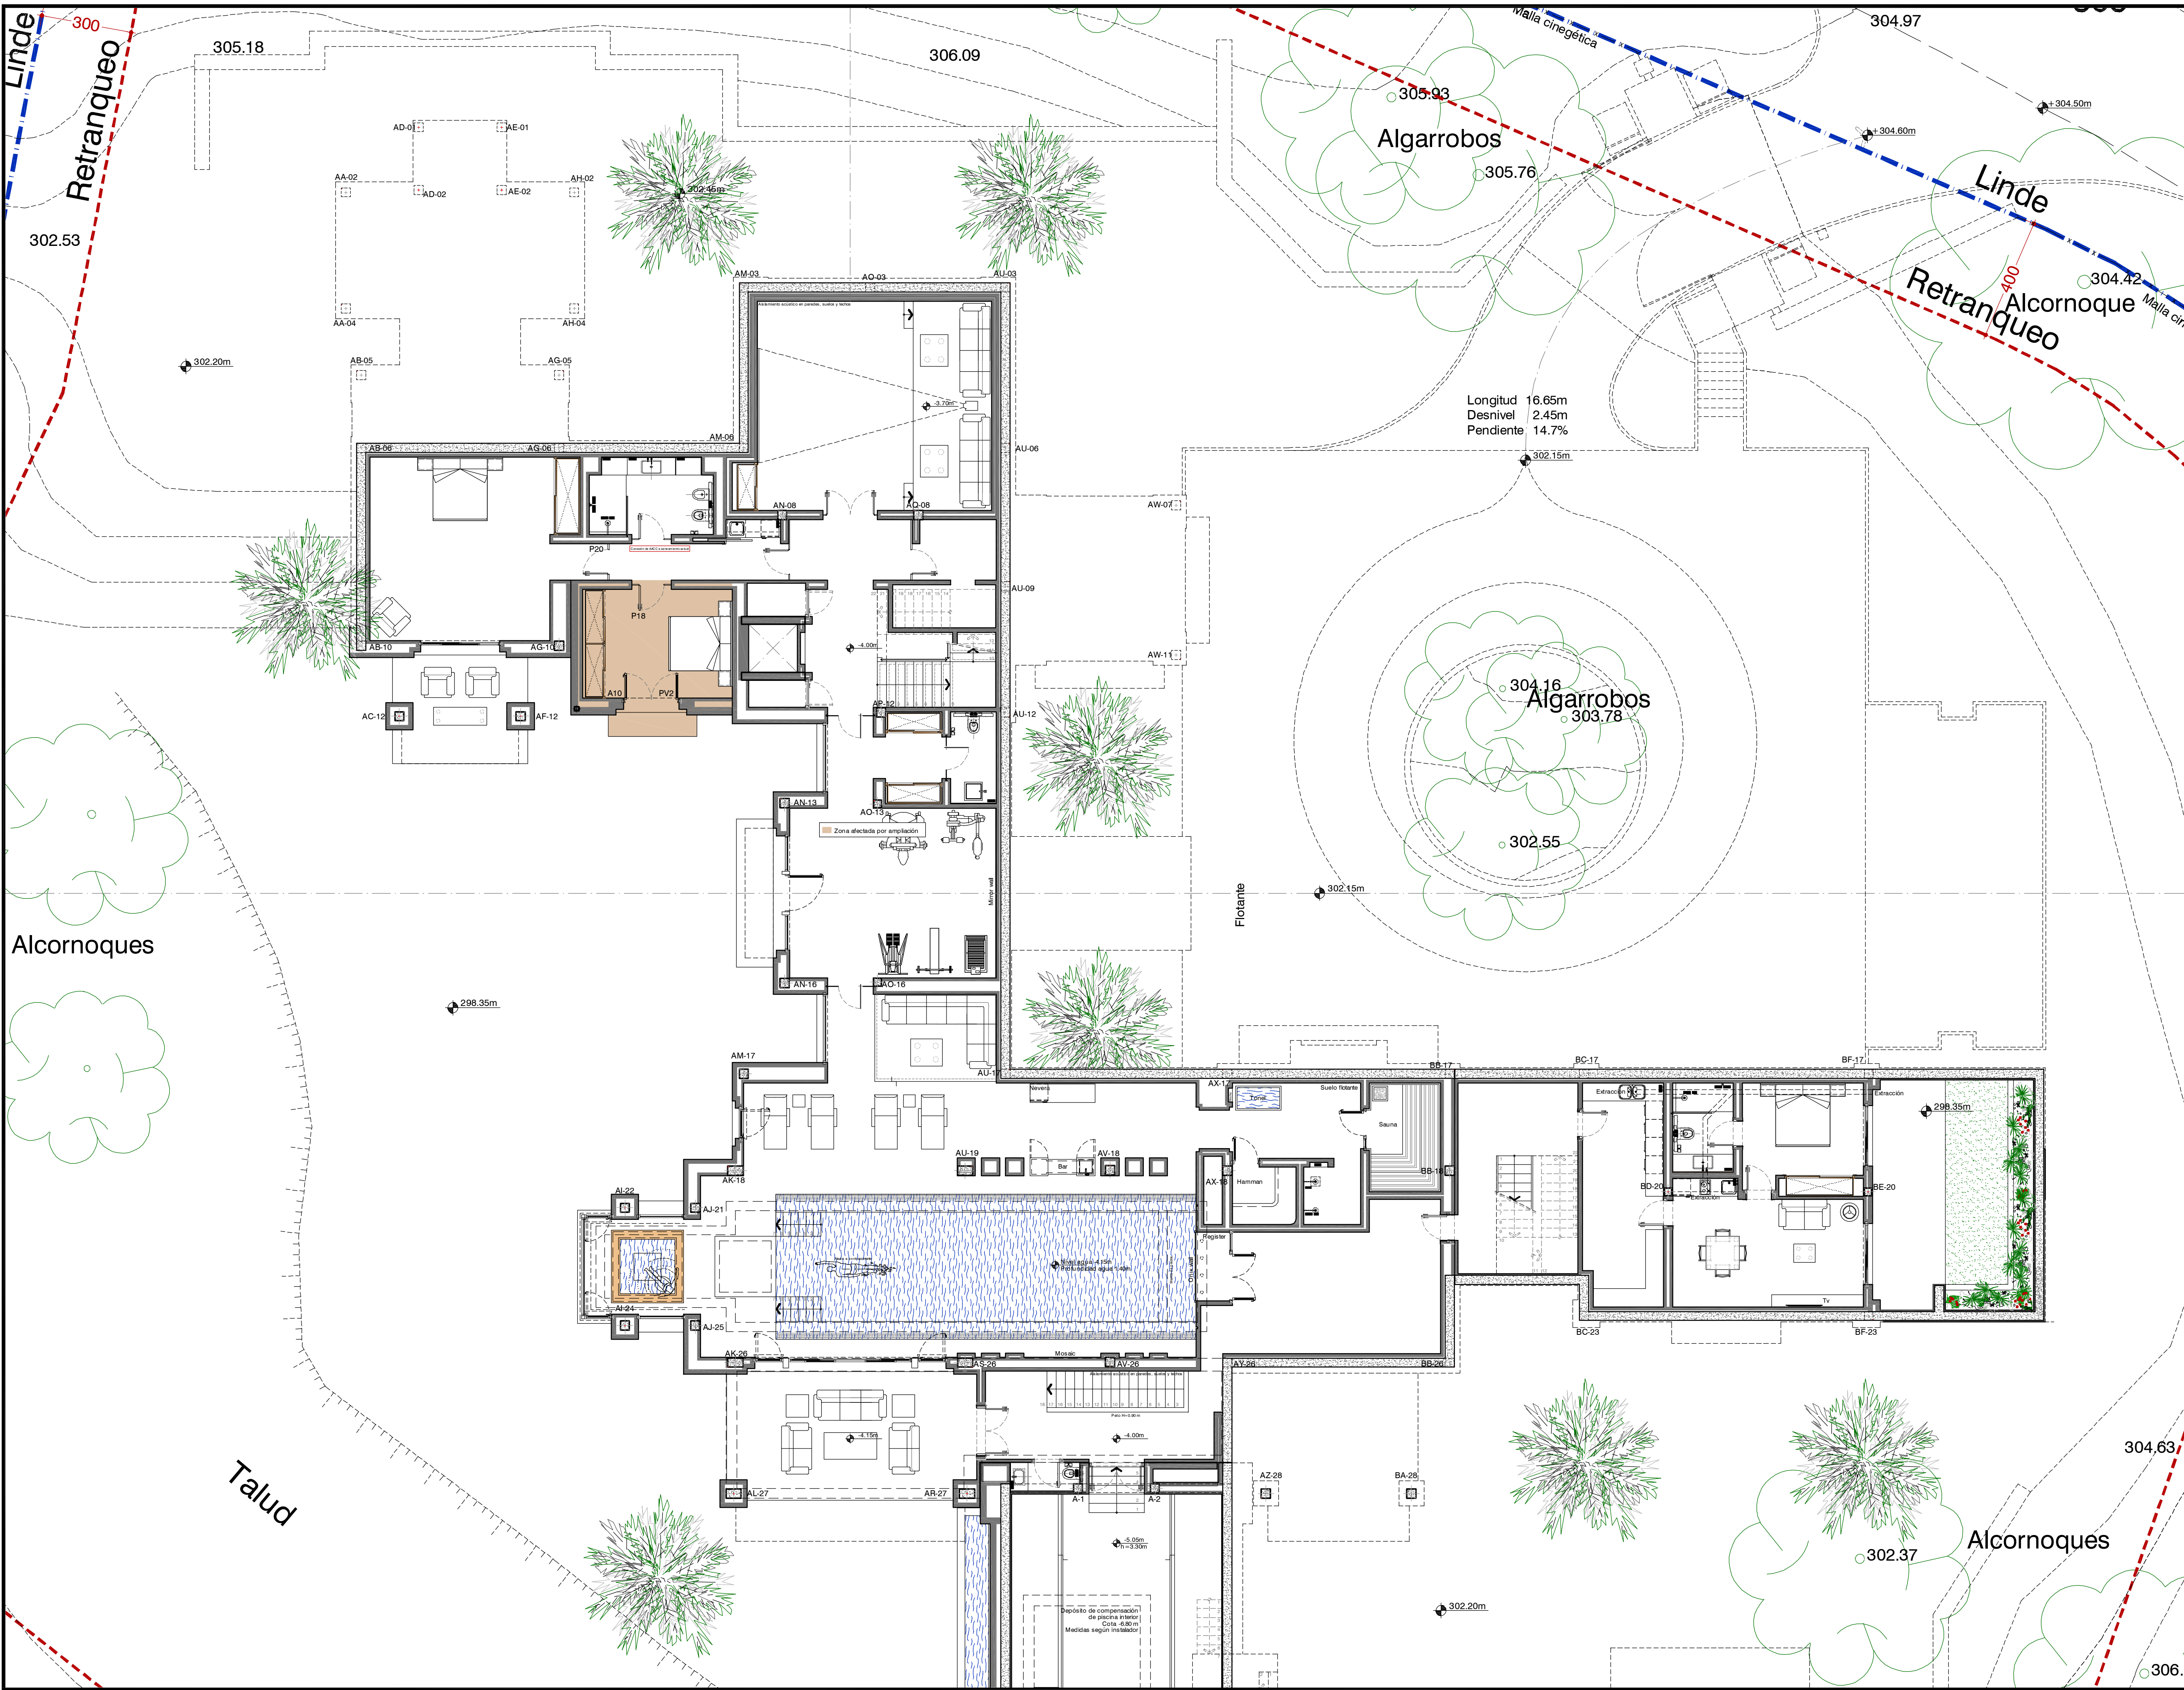


Modificaciones
9.2018.08.29 Registro en techo de sala de TV para
Sola/T
CM

Estudio preliminar
No válido para construir
No válido a efectos urbanísticos

Arquitectura Topográfico

±0,00m = +302,50m

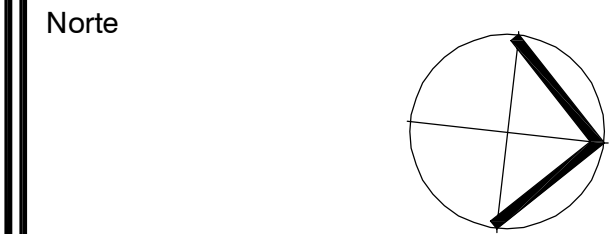

Promotor

Xavortia SL
Proyecto 1107-18

D1-10

Básico y ejecución de
reforma y ampliación
Vivienda unifamiliar + piscina

Situación

Urbanización La Zagaleta
Parcela D1-10
Municipio Benahavis


Estado reformado
Planta sótano
Arquitectura

Escala
A1 1/100
A3 1/200

Número **A.02**

Versión **B**
29 agosto 2018

Miguel Tobal Douek
Diego Tobal Favelukes
TOBAL
ARQUITECTOS
Centro Plaza, Office 9
29660 Marbella, Spain
T: +34 952 908 505
www.tobal.es

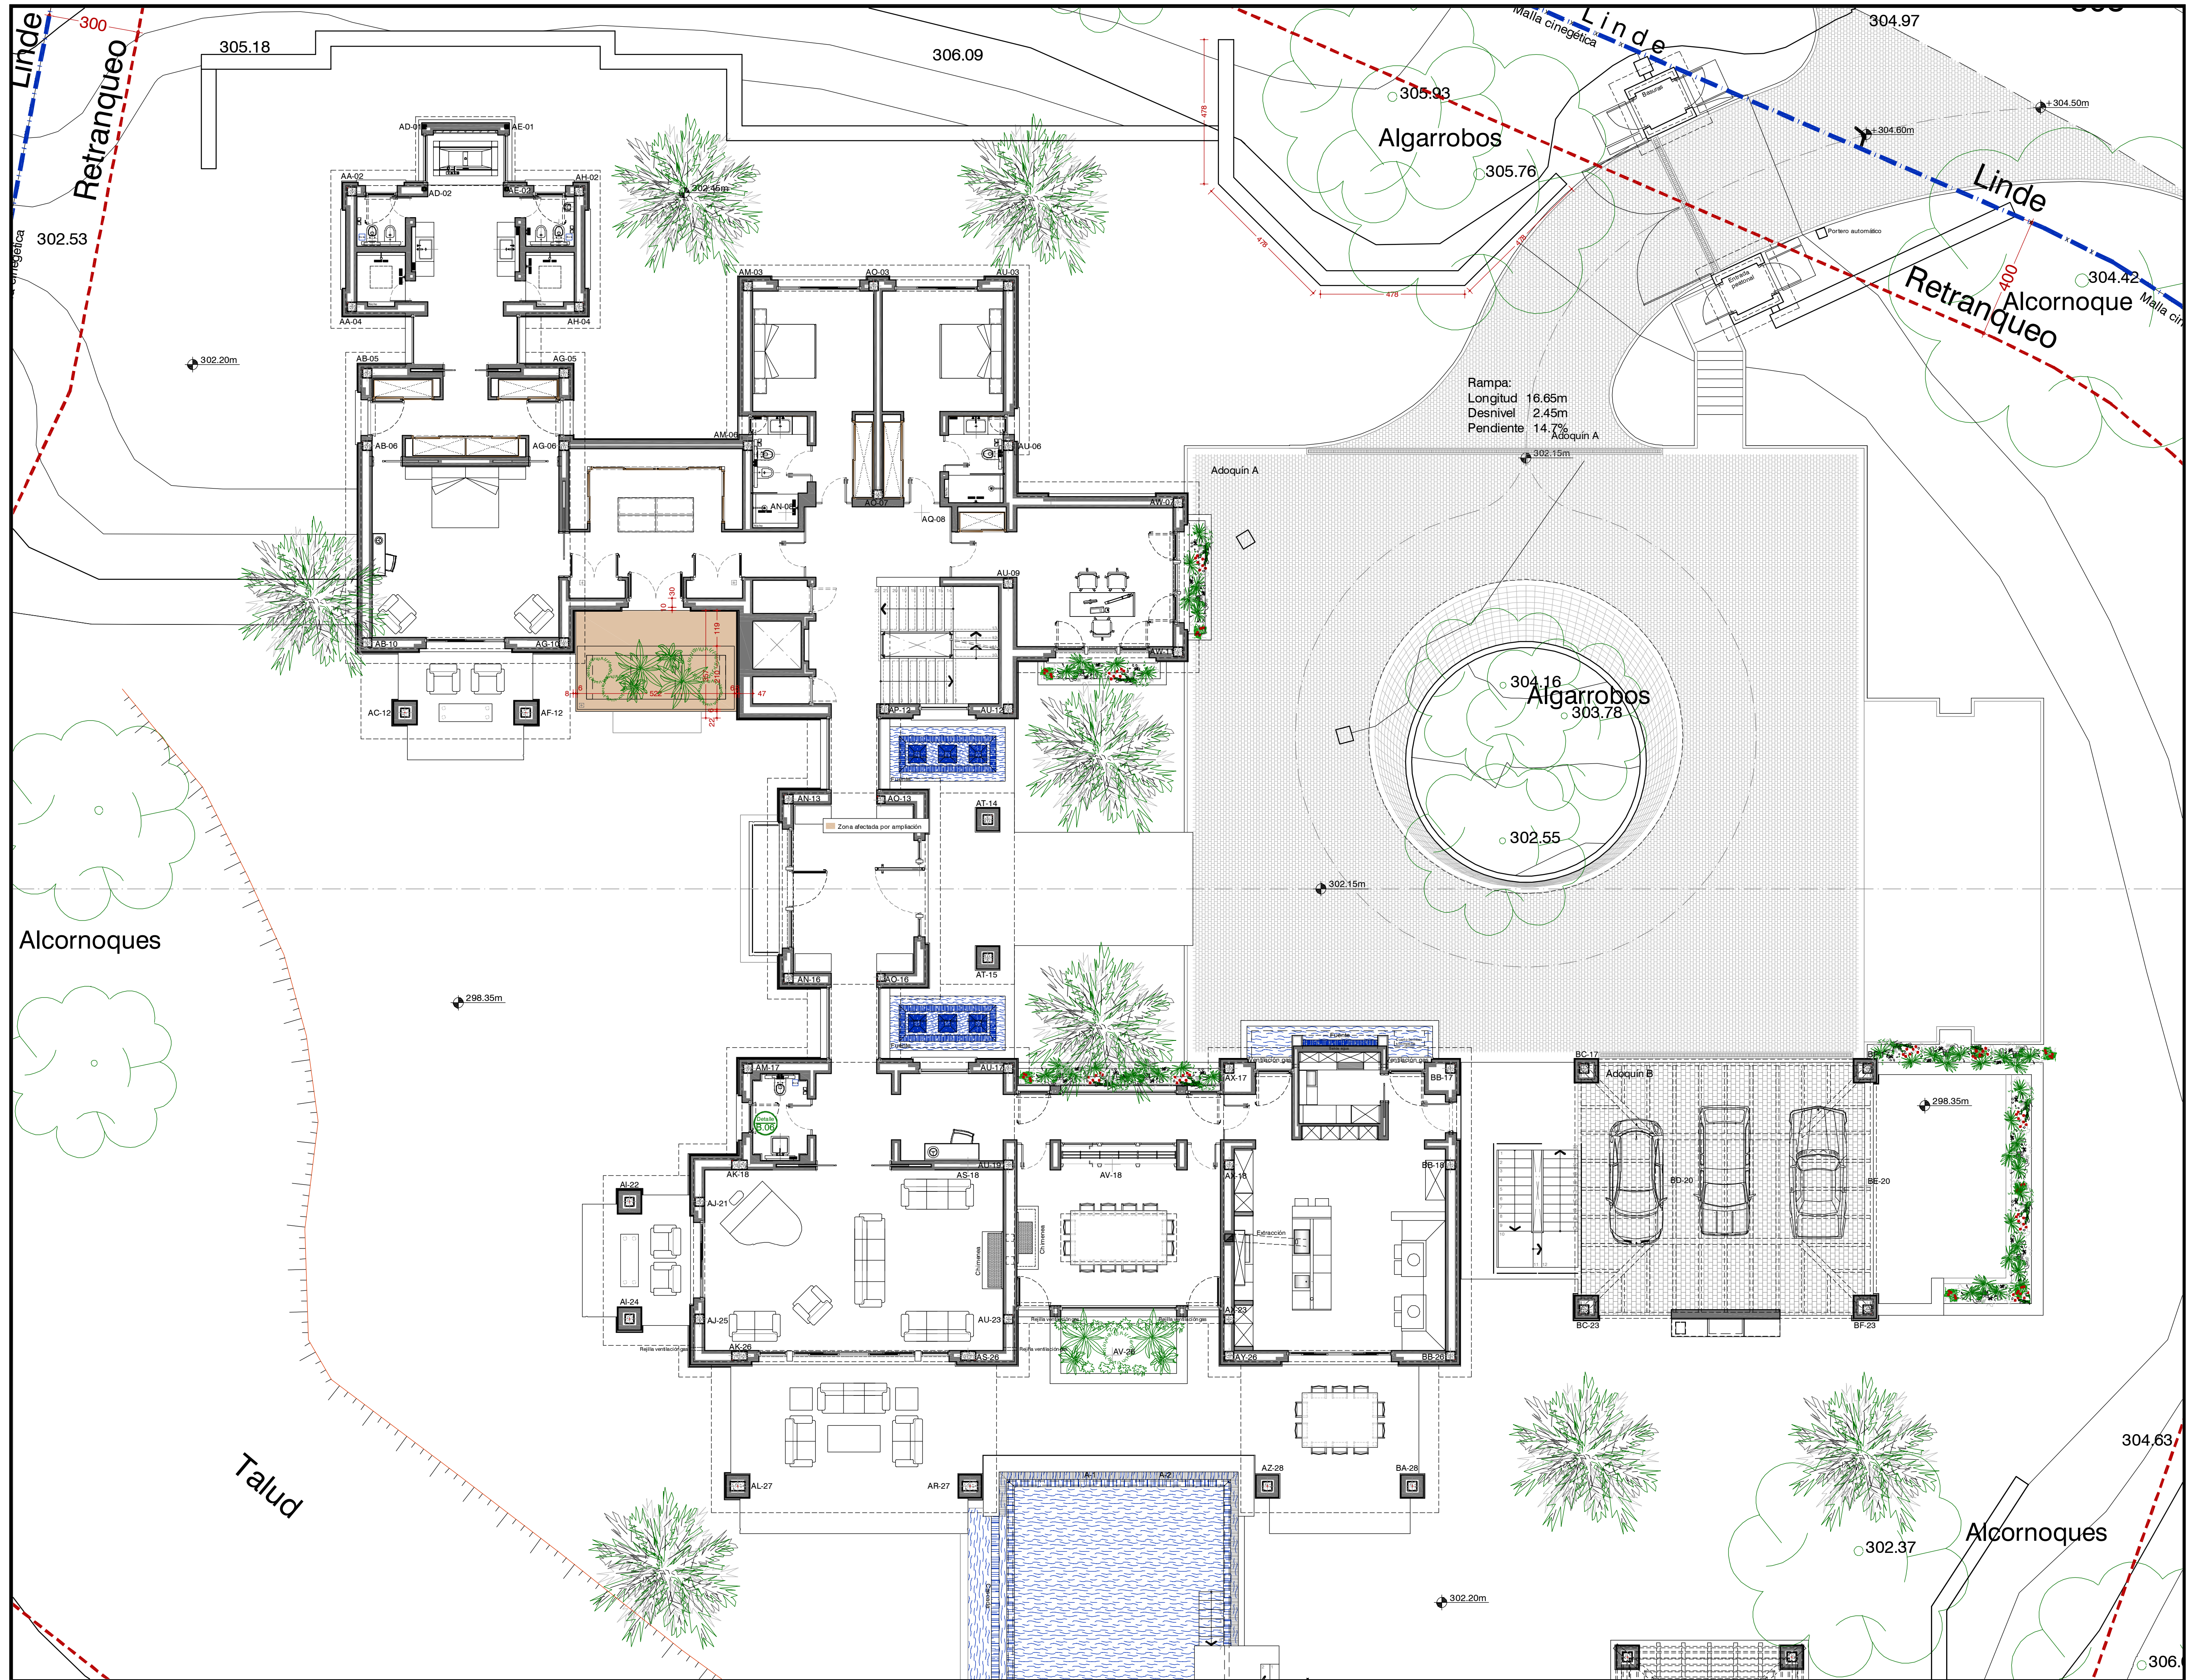


Estudio preliminar

No válido para construir
No válido a efectos urbanísticos

Arquitectura	Topográfico
--------------	-------------

$$\pm 0,00\text{m} = +302,50\text{m}$$

Norte

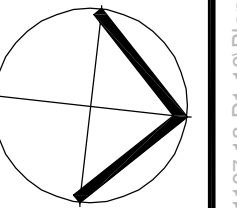

Promotor

Xavortia SL

Proyecto	1107-18
----------	---------

D1-10

Básico y ejecución de
reforma y ampliación

Vivienda unifamiliar + piscina

Situación

Urbanización La Zagaleta

Parcela	D1-10
Municipio	Benehoys

Municipio Benilavís

Plaza

Estado reformado

Planta baja

Arquitectura

Escala

Escala

0 A1 1/100

5 A3 1/200

Número **A 00**

A.03

Versión


29 agosto 2018


Miguel Tobal Douek


Diego Tobal Favelukes

TOBAL
ARQUITECTOS

Centro Plaza, Office 9
29660 Marbella, Spain
T: +34 952 908 505
www.tobal.es

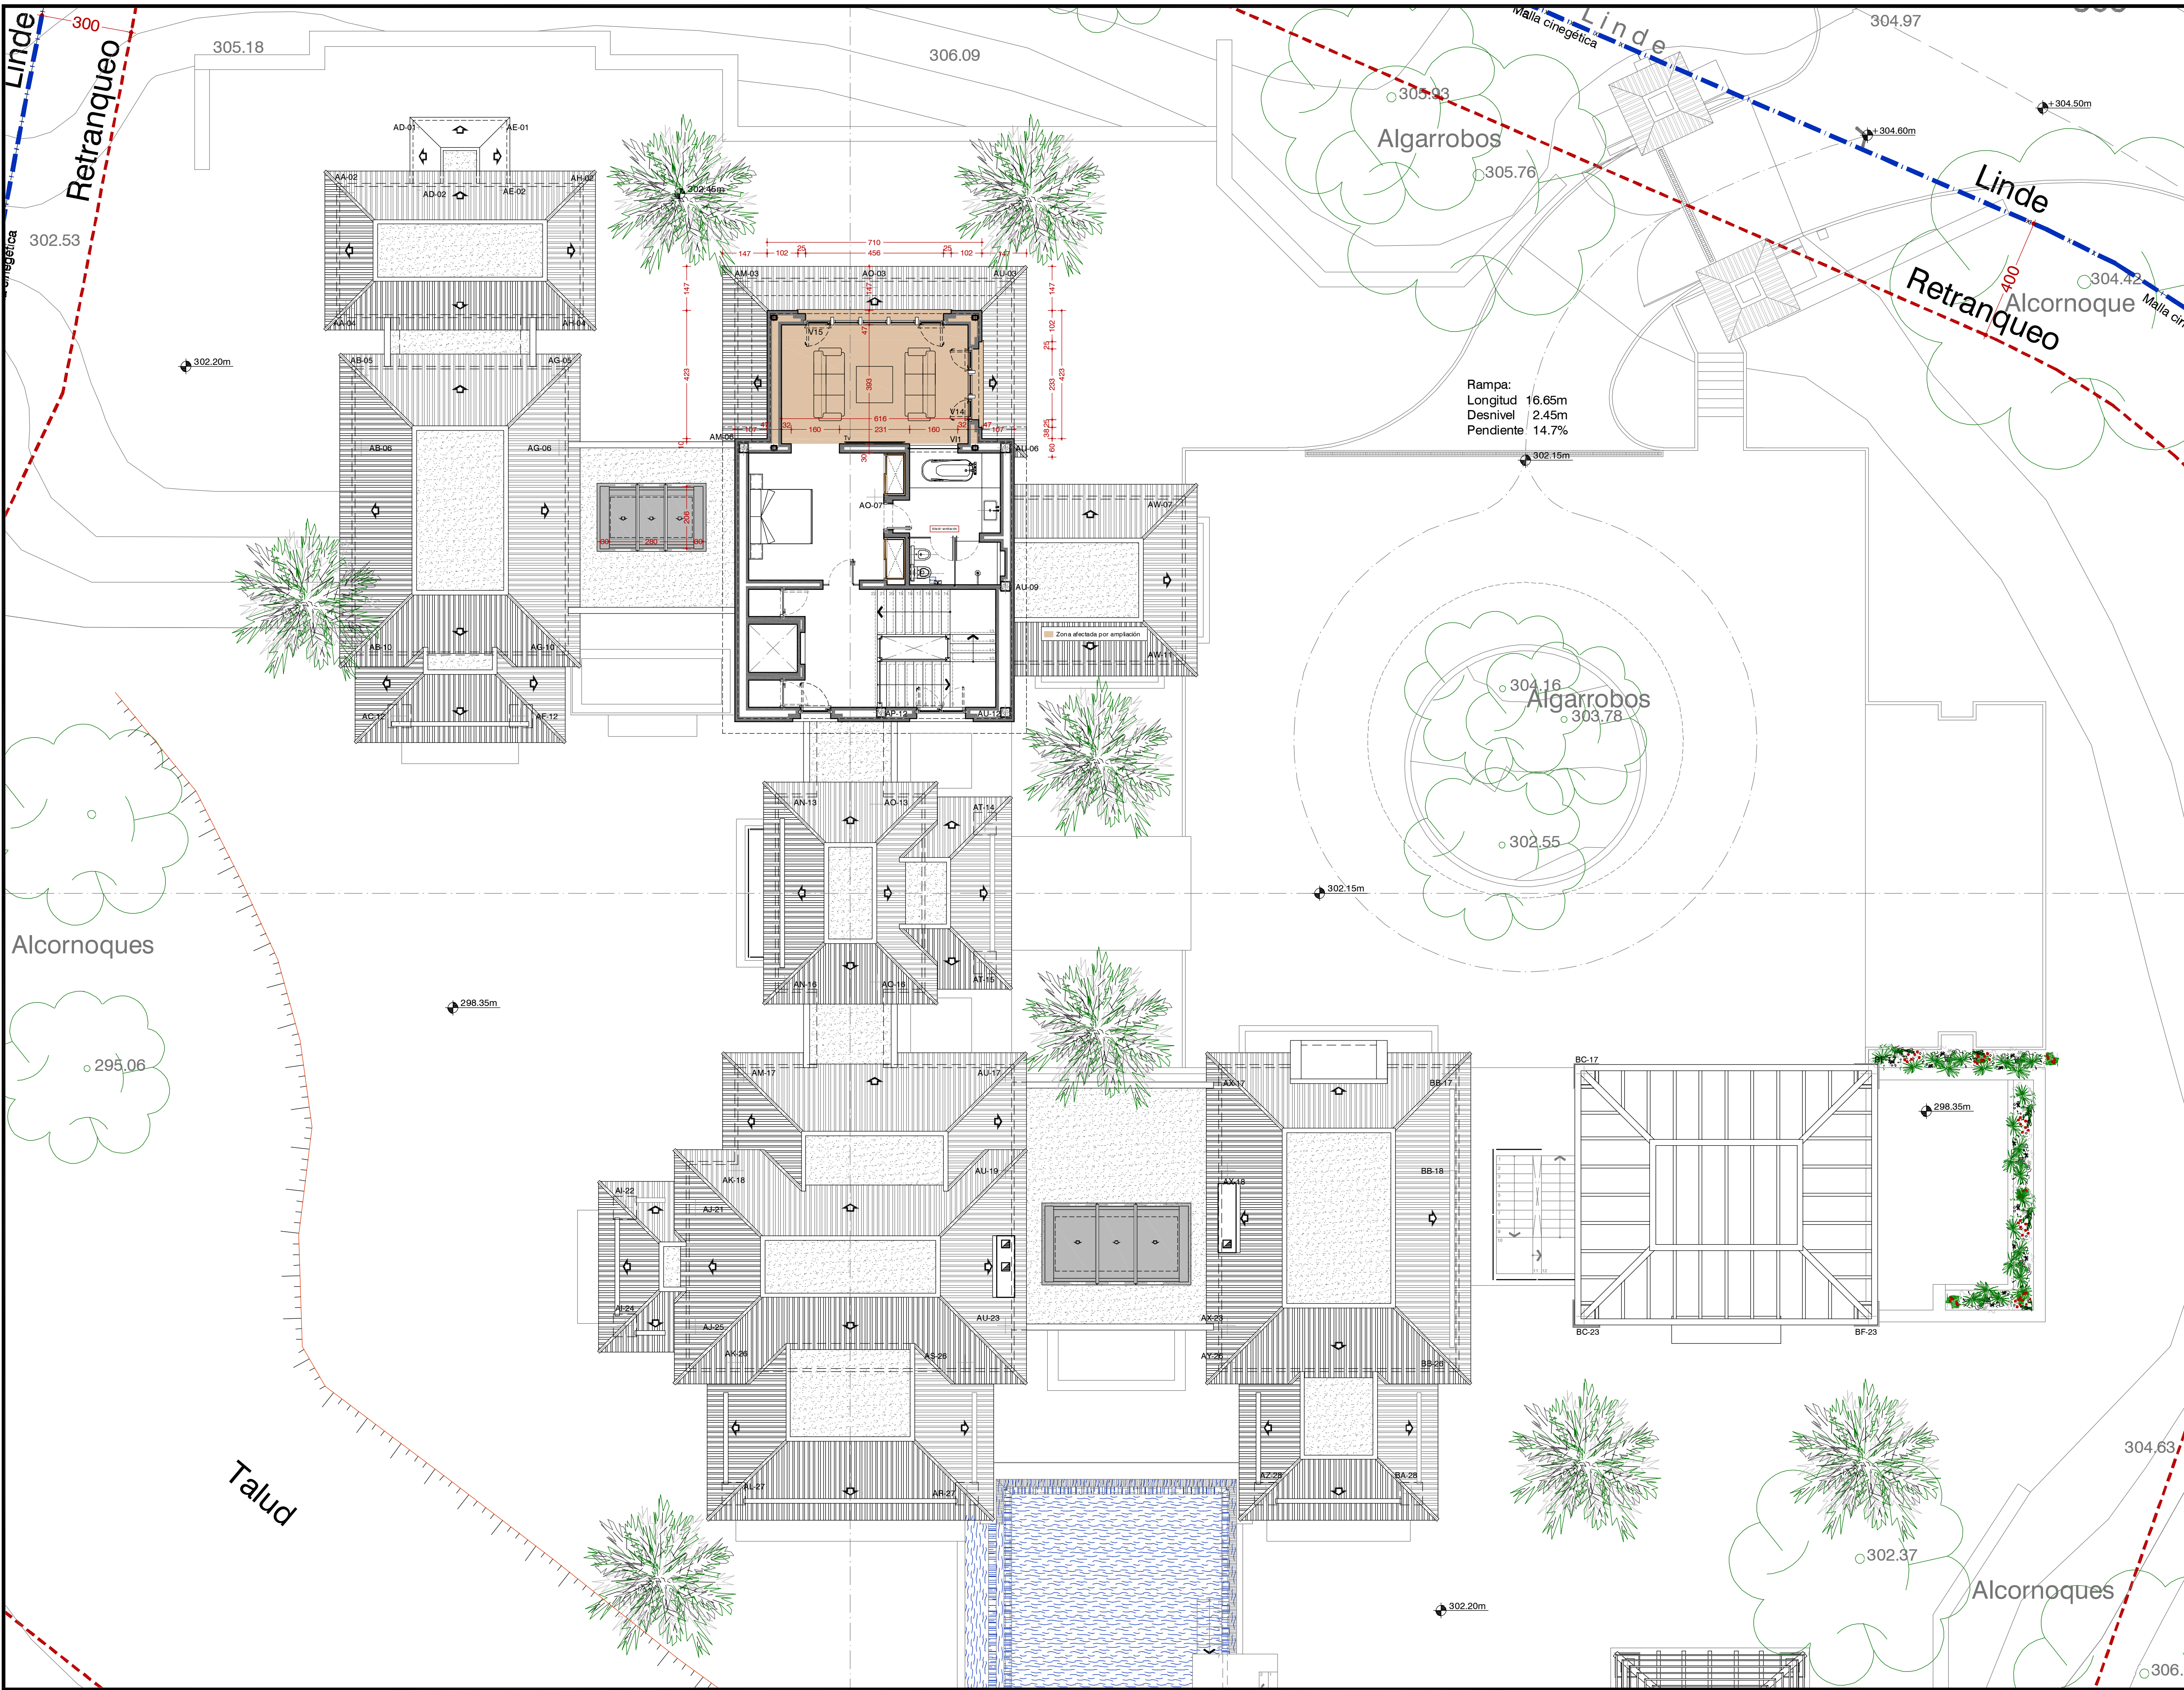

Dibujado

CM

Modificaciones

8.2018.08.29 Registro en techo de sala de TV para
Sola/T
CM

Estudio preliminar

No válido para construir
No válido a efectos urbanísticos

Arquitectura

Topográfico

±0,00m

= +302,50m

Norte

Promotor

Xavortia SL

Proyecto

1107-18

D1-10

Básico y ejecución de
reforma y ampliación

Vivienda unifamiliar + piscina

Situación

Urbanización La Zagaleta
Parcela D1-10
Municipio Benahavis

Estado reformado
Planta alta

Arquitectura

Escala

A1 1/100
A3 1/200

Número

A.04

Versión

B

29 agosto 2018

Miguel Tobal Douek

Diego Tobal Favelukes

TOBAL
ARQUITECTOS

Centro Plaza, Office 9
29660 Marbella, Spain
T: +34 952 908 505
www.tobal.es