



QUADRE RESUM SUPERFÍCIES PLANTA SOTERRANI		SUP. ÚTIL
AP	APARCAMENT	119.10 m ²
RE	REBEDOR	3.80 m ²
RE	RENTAT ROBA	9.40 m ²
SM	SALA MAQUINES	7.90 m ²
HE	HALL ENTRADA	11.25 m ²
CE	CELLER	10.00 m ²
EP	ESPAI POLivalent	11.70 m ²
CH1	CAMBRA HIGIENICA 1	2.90 m ²
GI	GINNAS	12.80 m ²
CH2	CAMBRA HIGIENICA 2	3.85 m ²
	ASCENSOR	1.20 m ²
	ESCALA	4.30 m ²
	RAMPA D'ACCÉS	35.55 m ²
	PATI EXTERIOR	12.10 m ²
	PATI EXTERIOR	5.40 m ²
	SUPERFÍCIE ÚTIL PLANTA SOTERRANI	198.20 m²
	SUPERFÍCIE CONSTRUÏDA PLANTA SOTERRANI	234.00 m²
	SUPERFÍCIE EXTERIOR PLANTA SOTERRANI	63.05 m²

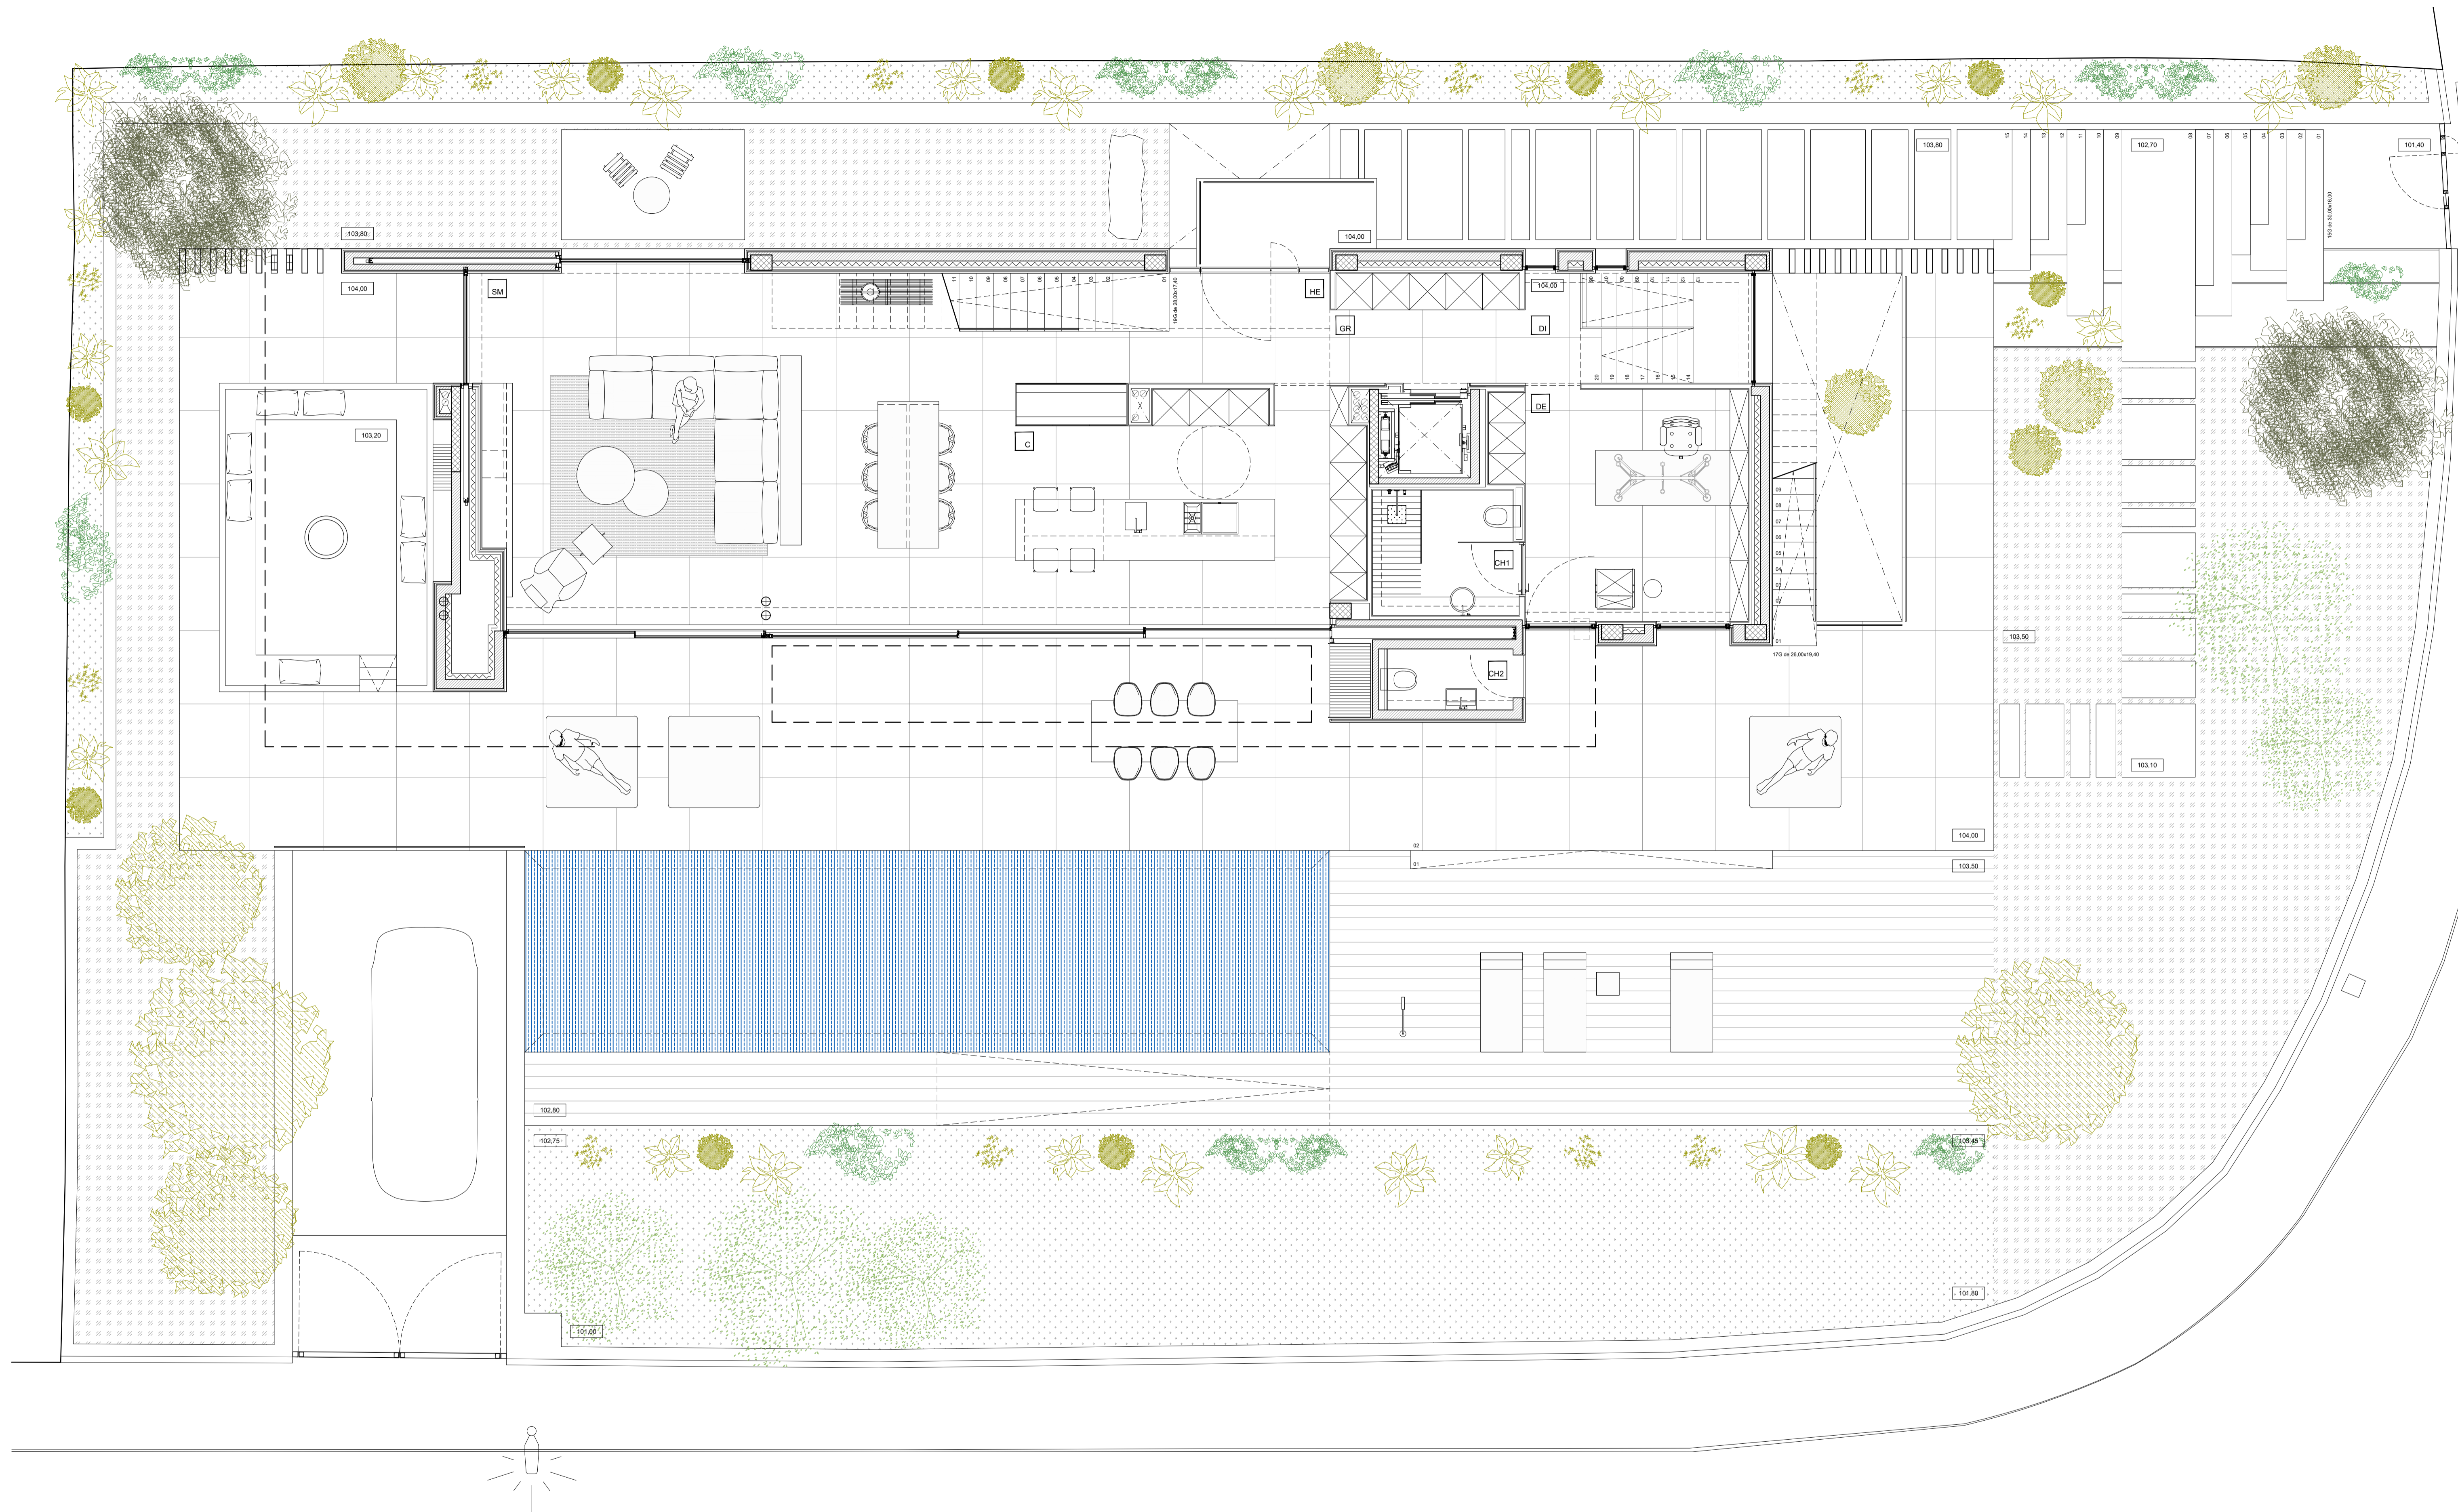


QUADRE RESUM SUPERFÍCIES PLANTA BAIXA		SUP. UTIL
HE	HALL ENTRADA	8,30 m ²
GR	GUARDAROBES	5,05 m ²
DI	DISTRIBUIDOR	1,65 m ²
DE	DESPATX	14,90 m ²
CH1	CAMBRA HIGIENICA 1	4,85 m ²
CH2	CAMBRA HIGIENICA 2	2,05 m ²
C	CUINA	25,55 m ²
SM	SALA DESTAR - MENUADOR	49,50 m ²
	ESCALA PRINCIPAL	2,90 m ²
	ESCALA APARCAMENT	3,60 m ²
	ACCES PEATONAL	51,95 m ²
	ESCALA EXTERIOR	2,15 m ²
	JARDI POSTERIOR	99,05 m ²
	JARDI PAVIMENTAT	120,60 m ²
	JARDI NATURAL	244,50 m ²
	PLATJA PISCINA	64,75 m ²
	CHILL-OUT EXTERIOR	18,50 m ²
	PISCINA	43,50 m ²
	SUPERFÍCIE UTIL PLANTA BAIXA	114,35 m²
	SUPERFÍCIE CONSTRUÏDA PLANTA BAIXA	163,70 m²
	SUPERFÍCIE EXTERIOR PLANTA BAIXA	541,80 m²
	SUPERFÍCIE PISCINA PLANTA BAIXA	43,50 m²

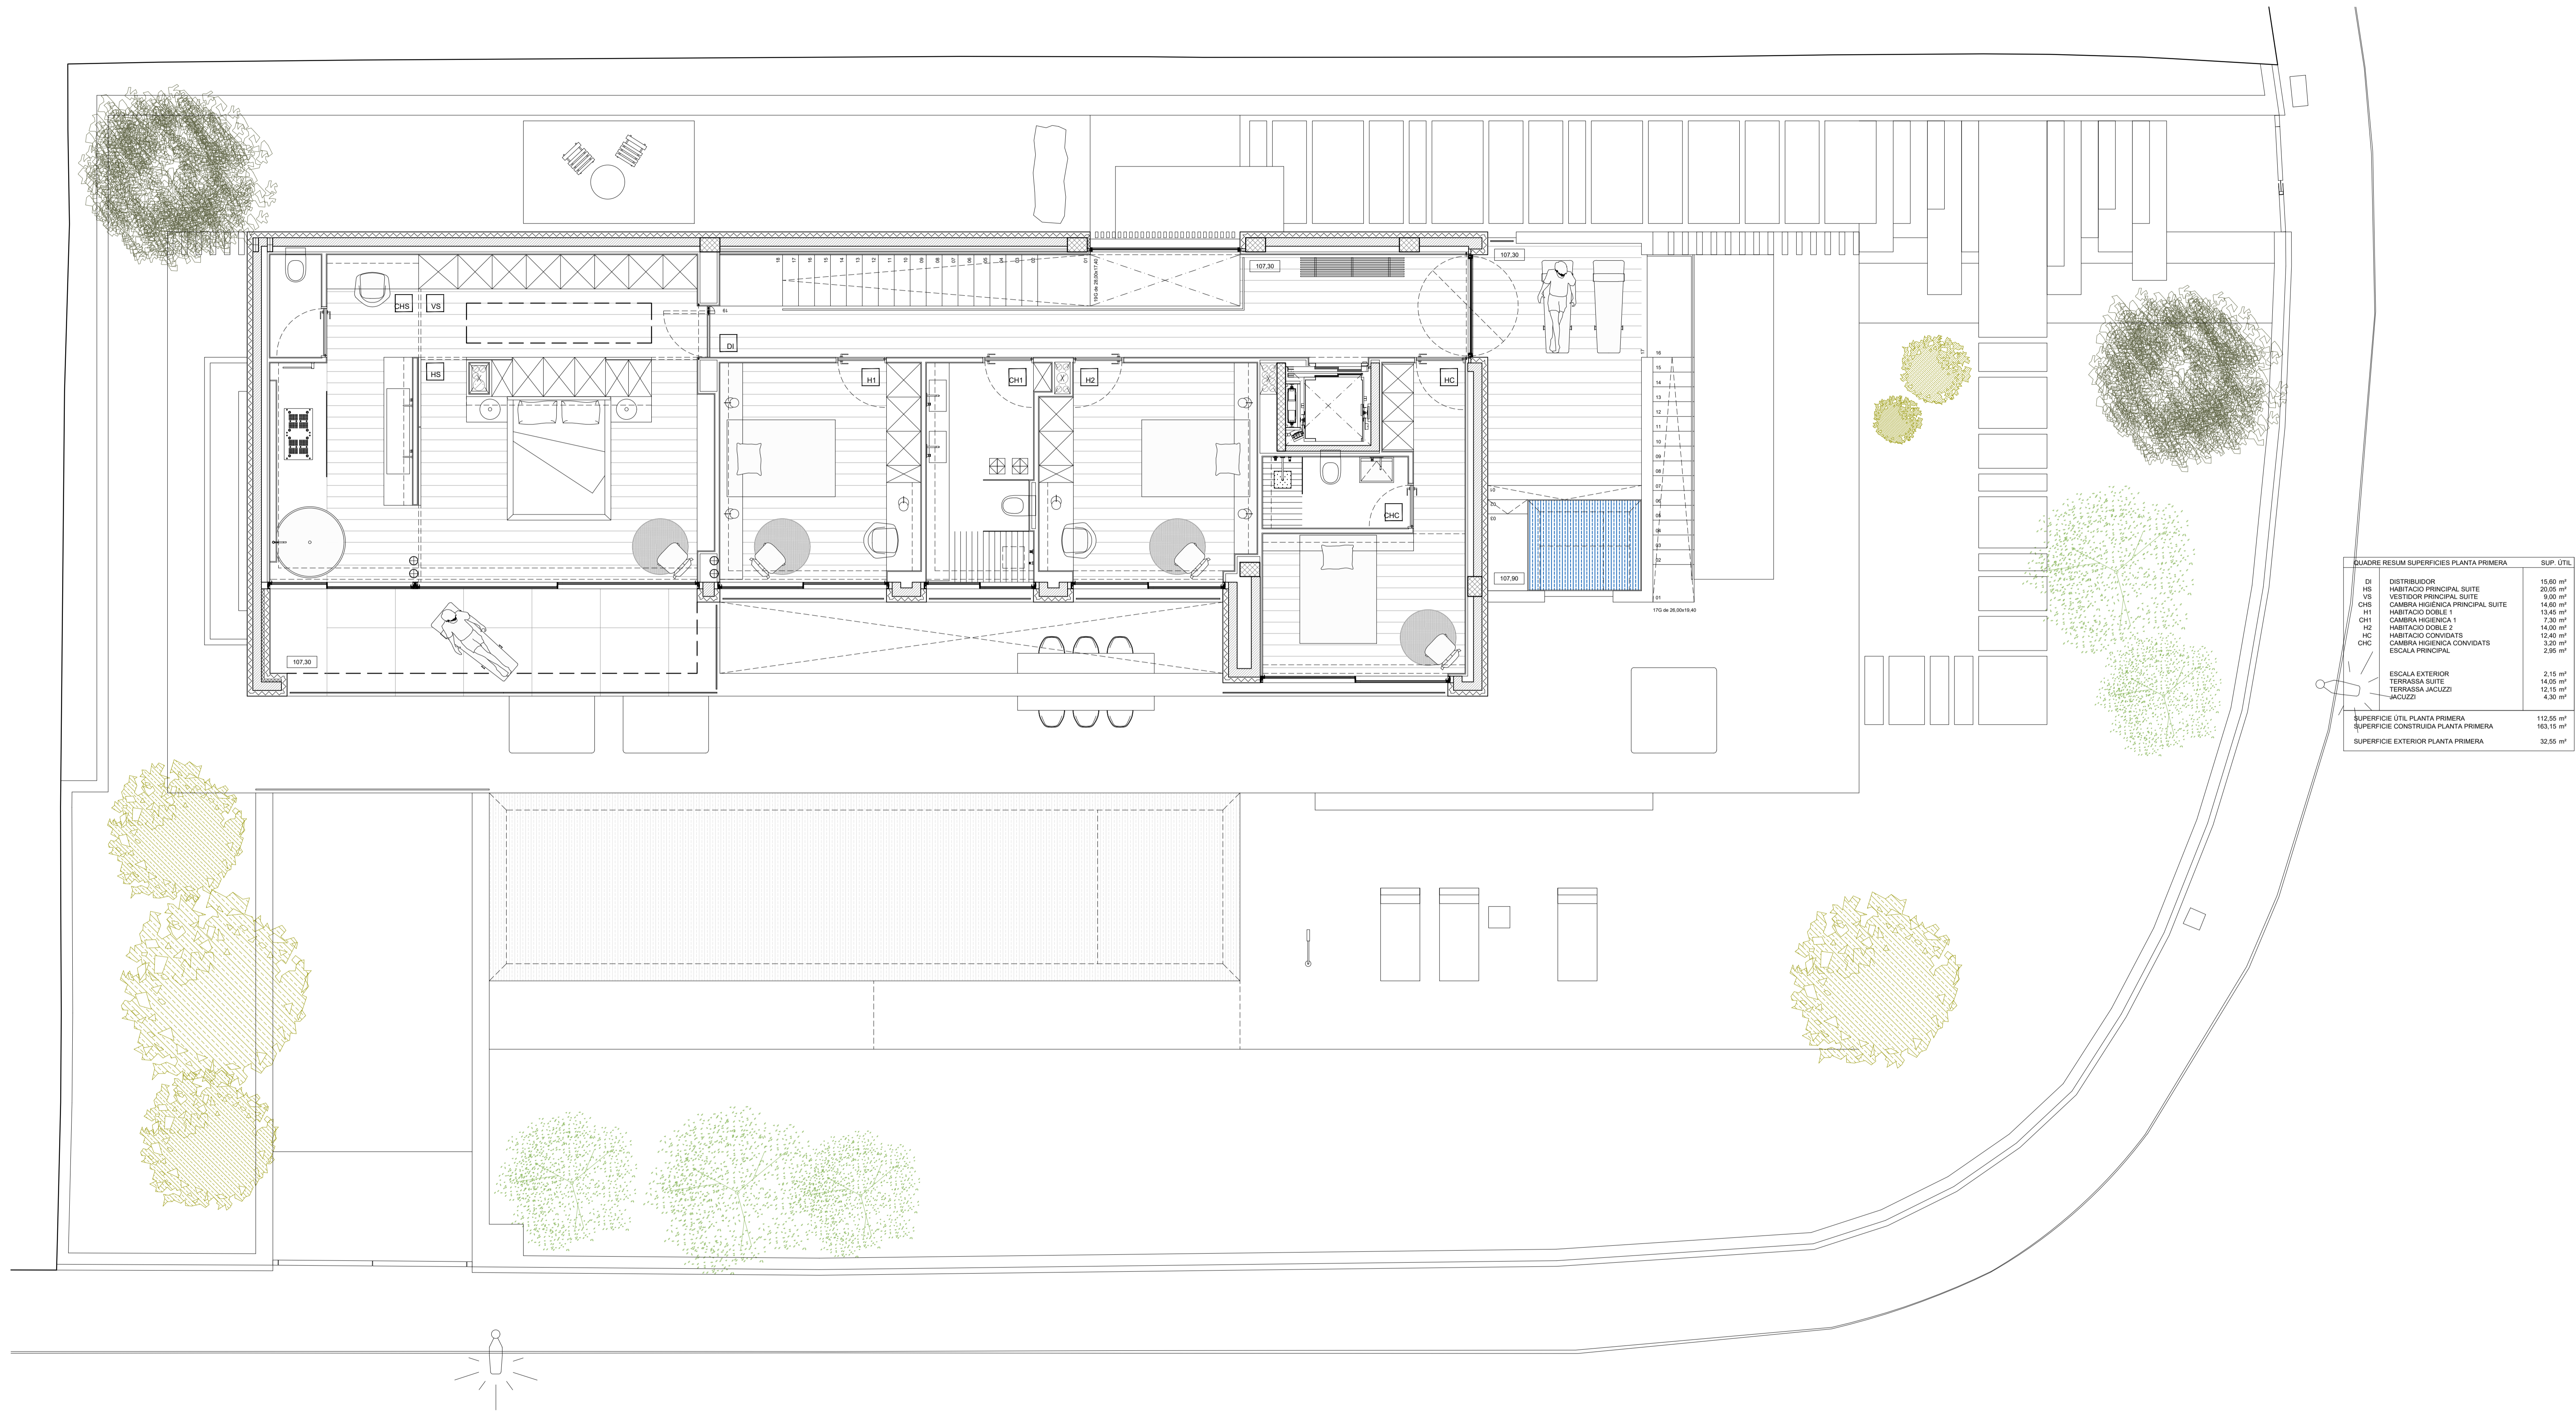


QUADRE RESUM SUPERFÍCIES PLANTA PRIMERA

	SUP. ÚTIL	
DI	DISTRIBUIDOR	15,60 m ²
HS	HABITACIÓ PRINCIPAL SUITE	22,05 m ²
VS	VESTIDOR PRINCIPAL SUITE	9,00 m ²
CHS	CAMBRA HIGIENICA PRINCIPAL SUITE	14,60 m ²
H1	HABITACIÓ DOBLE 1	13,45 m ²
CH1	CAMBRA HIGIENICA 1	7,30 m ²
H2	HABITACIÓ DOBLE 2	14,00 m ²
HC	HABITACIÓ CONVIDATS	12,40 m ²
CHC	CAMBRA HIGIENICA CONVIDATS	3,20 m ²
	ESCALA PRINCIPAL	2,95 m ²
	ESCALA EXTERIOR	2,15 m ²
	TERRASSA SUITE	14,05 m ²
	TERRASSA JACUZZI	12,15 m ²
	JACUZZI	4,30 m ²
	SUPERFÍCIE ÚTIL PLANTA PRIMERA	112,55 m ²
	SUPERFÍCIE CONSTRUÏDA PLANTA PRIMERA	163,15 m ²
	SUPERFÍCIE EXTERIOR PLANTA PRIMERA	32,55 m ²

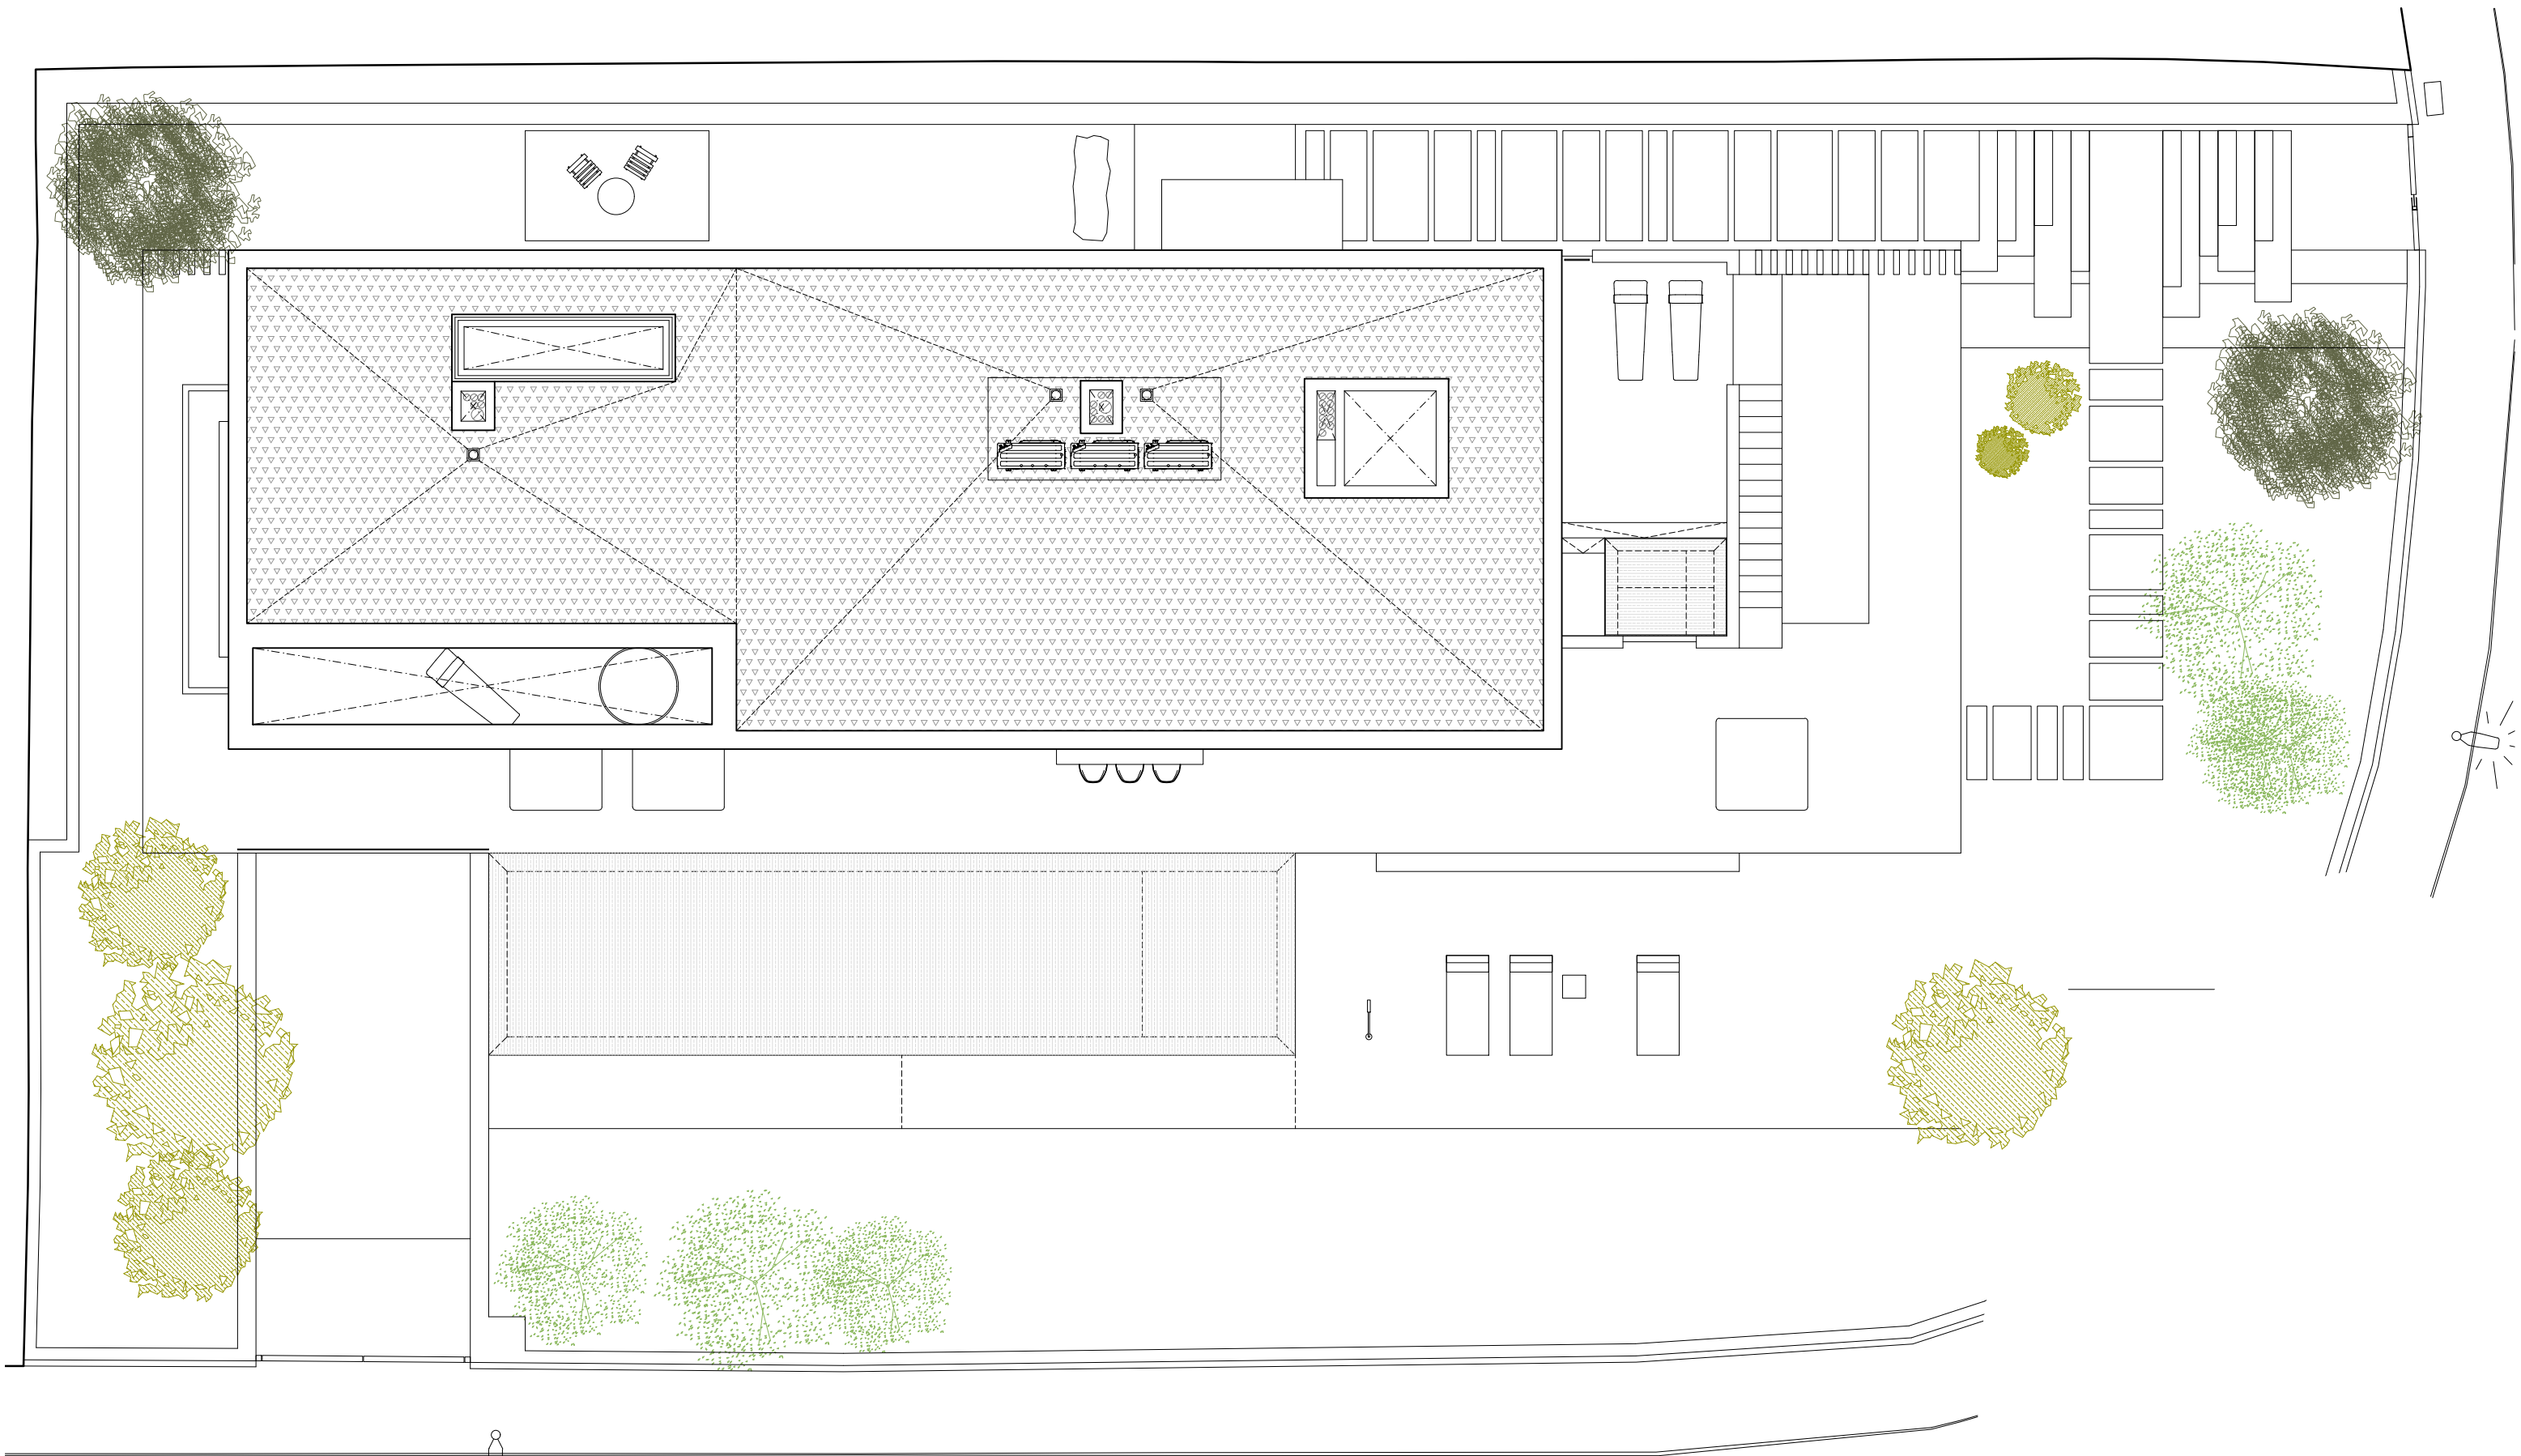

SUPERFICIE ÚTIL SOTA RASANT	198,20 m ²
SUPERFICIE ÚTIL SOBRE RASANT	226,90 m ²
SUPERFICIE ÚTIL TOTAL	425,10 m ²
SUPERFICIE CONSTRUÏDA SOTA RASANT	234,00 m ²
SUPERFICIE CONSTRUÏDA SOBRE RASANT	326,85 m ²
SUPERFICIE CONSTRUÏDA TOTAL	560,85 m ²
SUPERFICIE EXTERIOR TOTAL	627,40 m ²
SUPERFICIE PISCINA	43,50 m ²

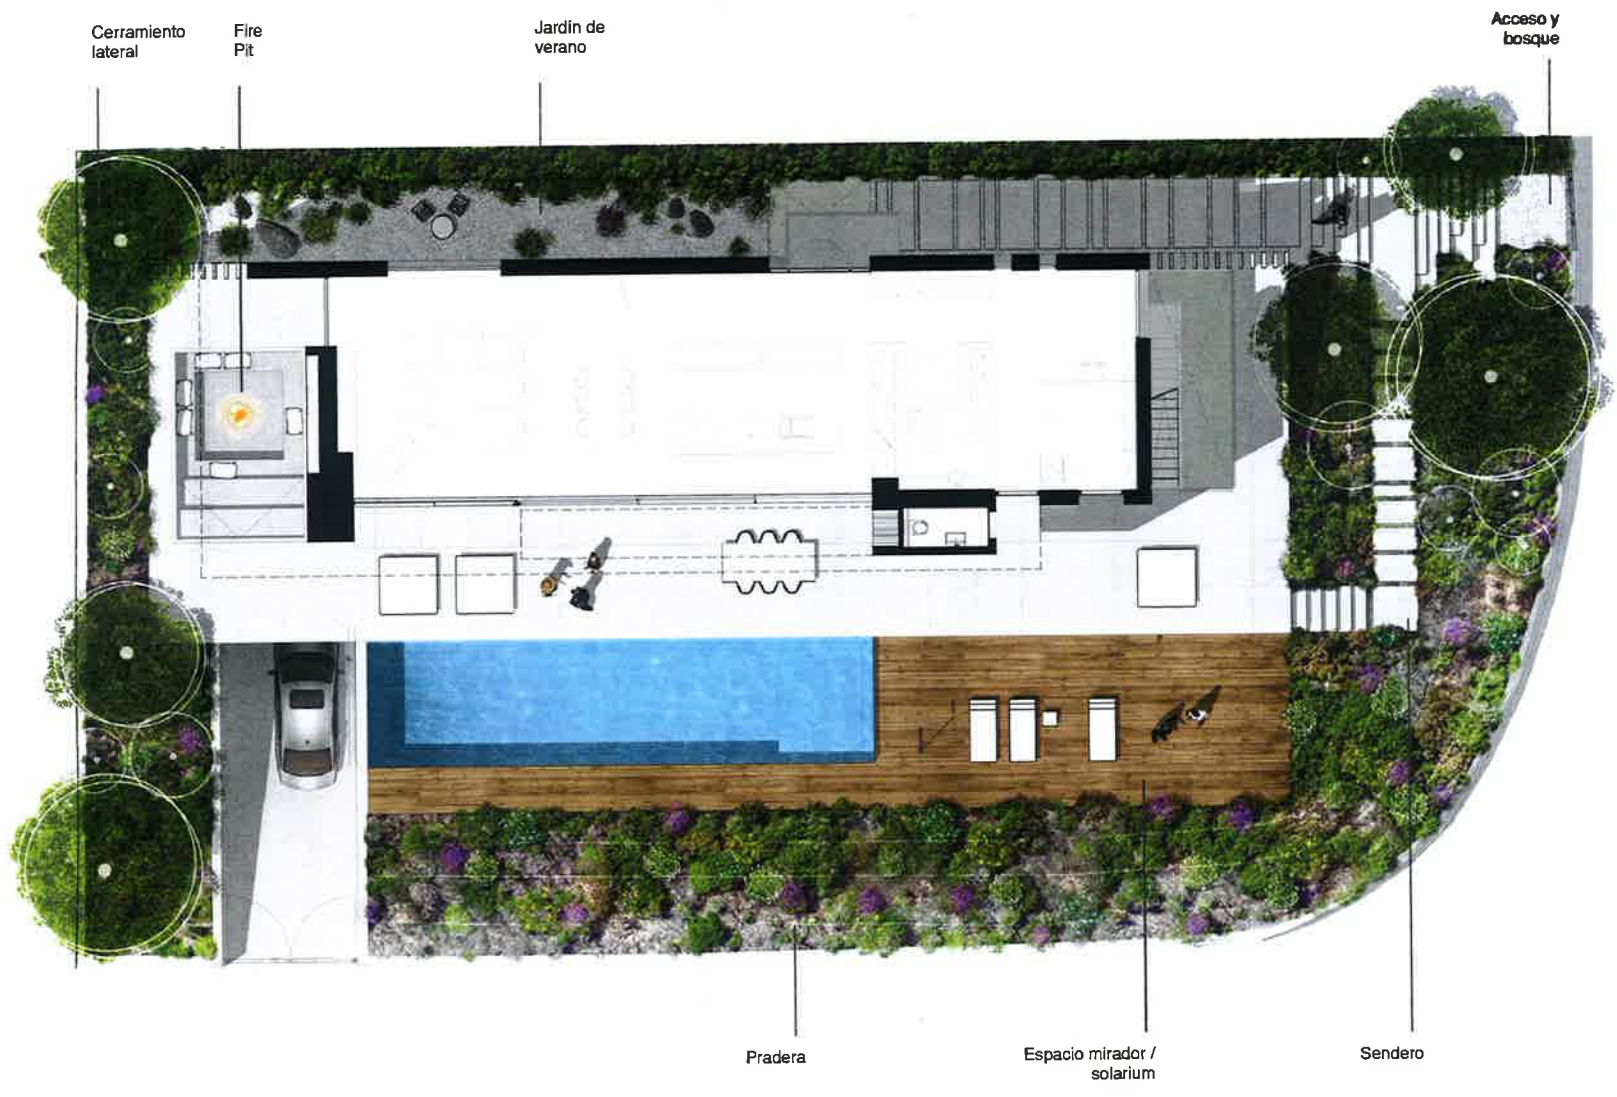

Cerramiento lateral

Fire Pit

Jardín de verano

Acceso y bosque

Pradera

Espacio mirador / solarium

Sendero