




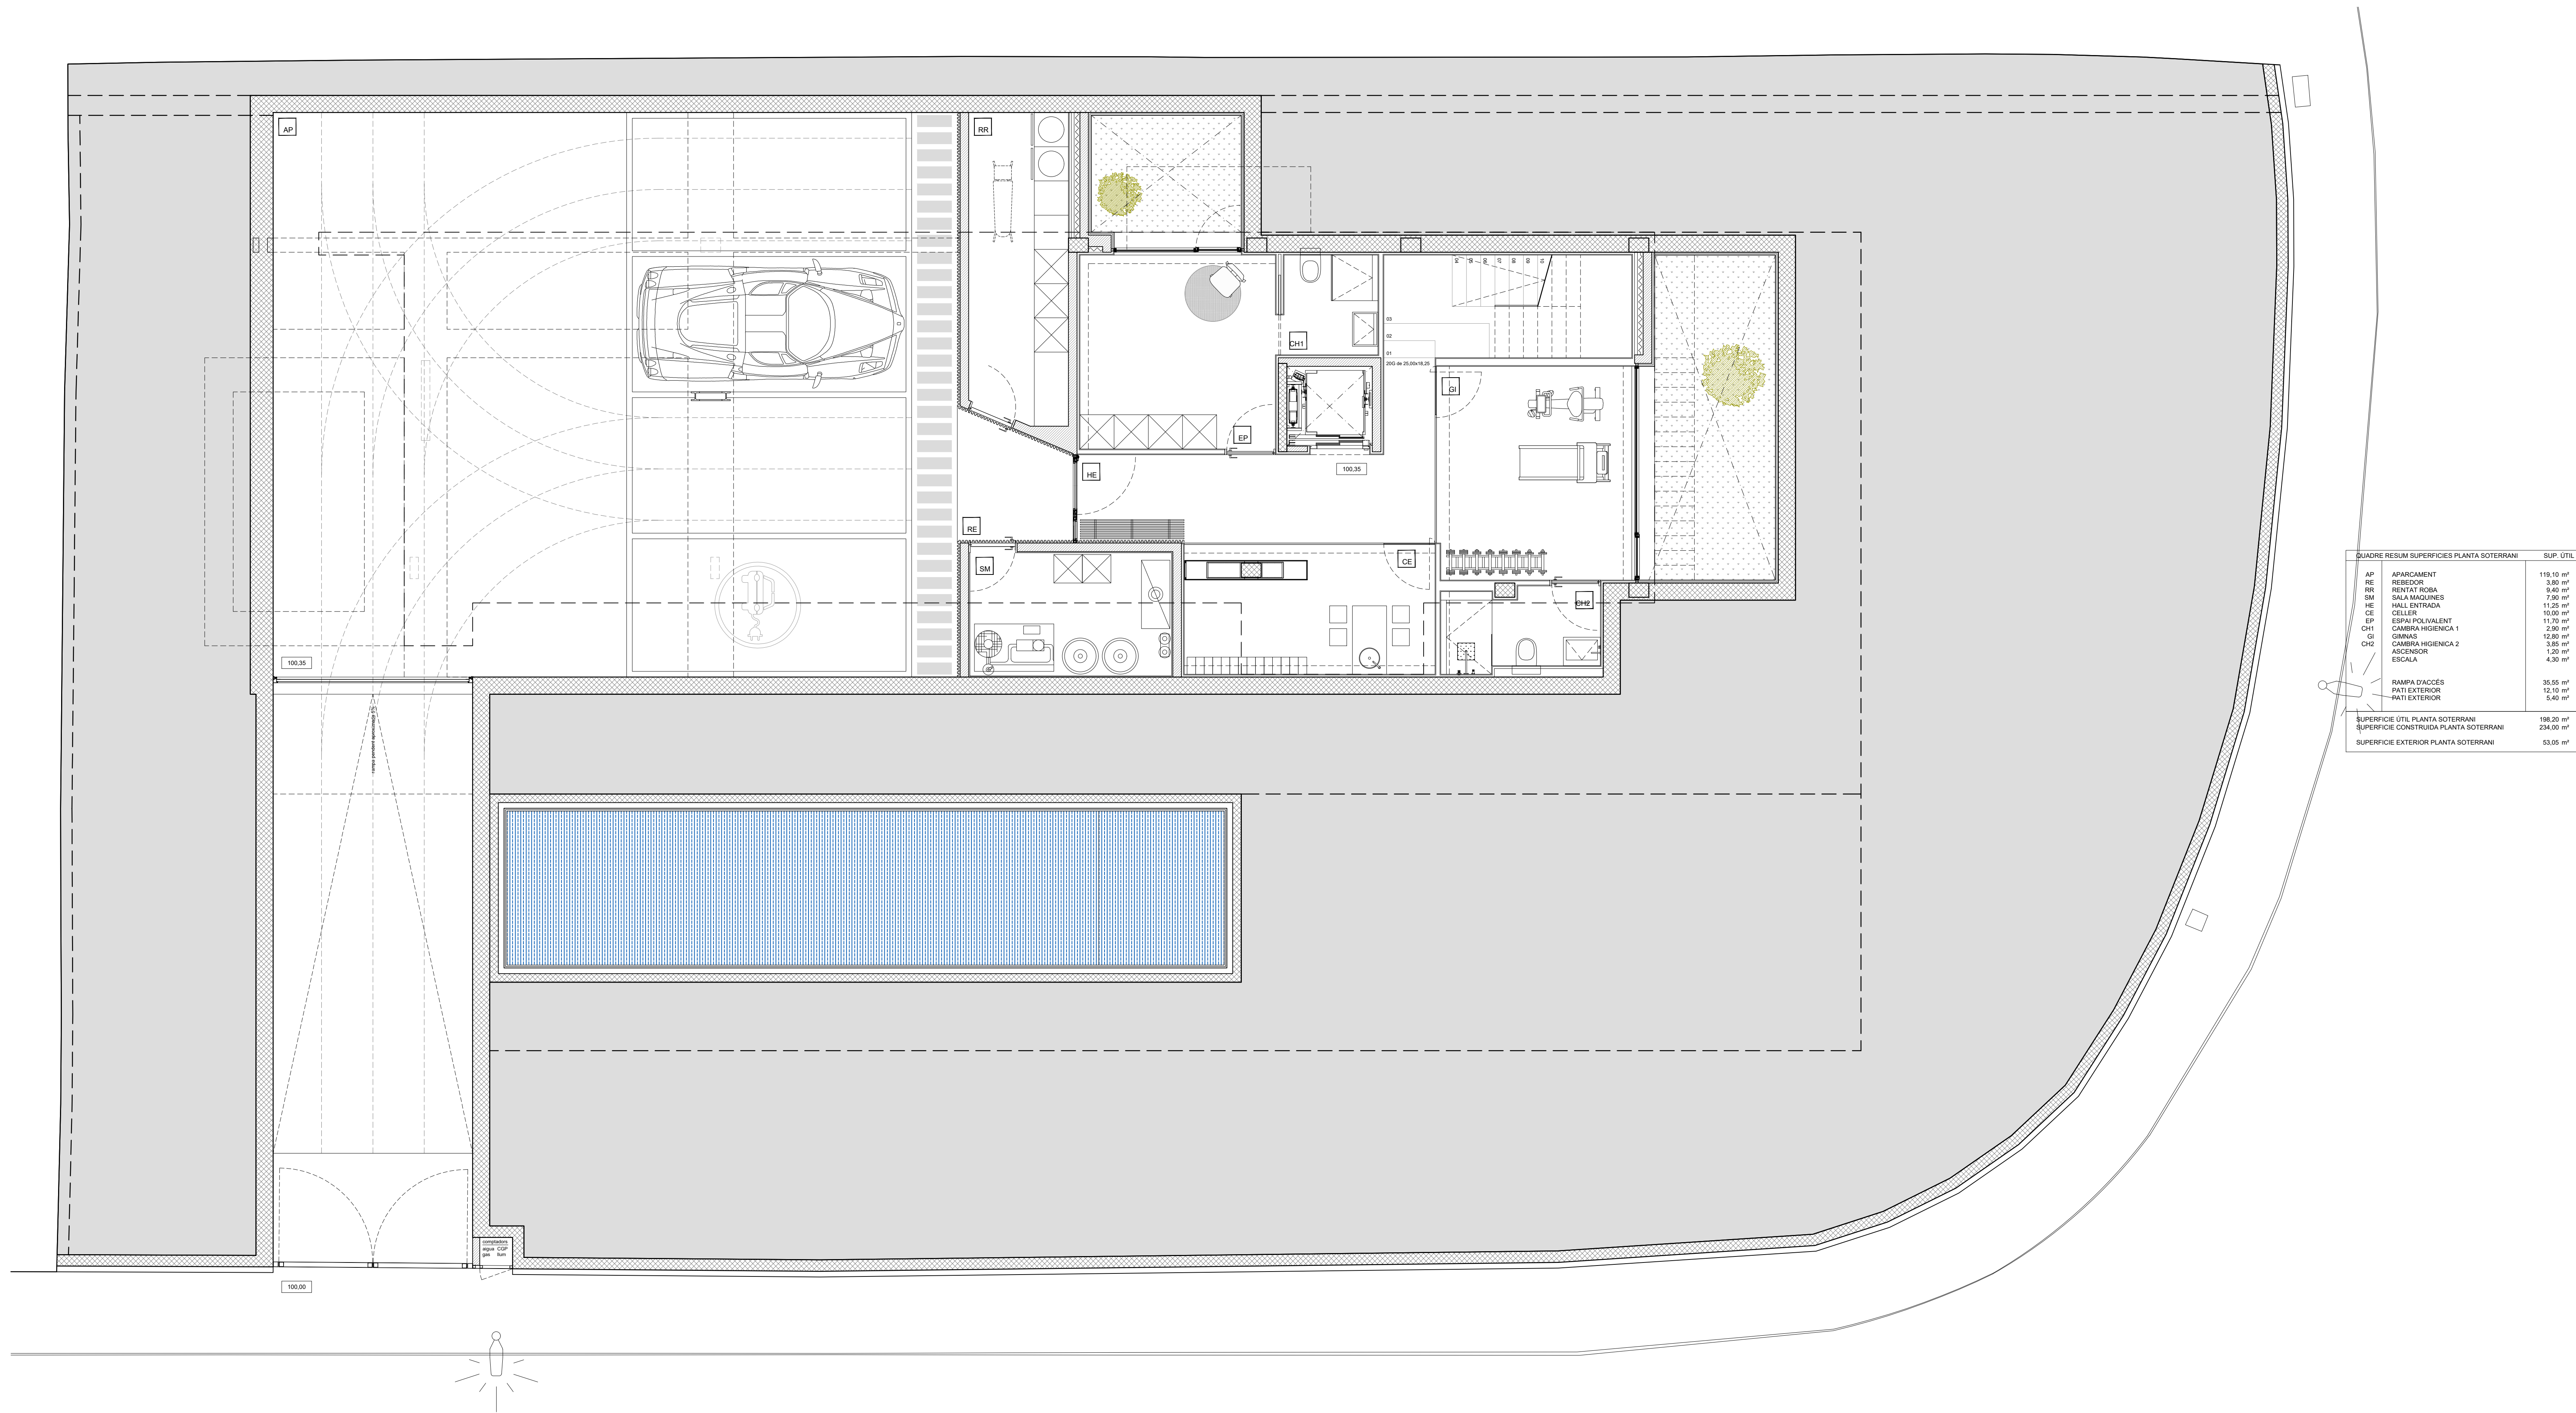


QUADRE RESUM SUPERFÍCIES PLANTA SOTERRANI		SUP. ÚTIL
AP	APARCAMENT	119.10 m²
RR	REBEDOR	3.80 m²
RR	RENTAT ROBA	9.40 m²
SM	SALA MAQUINES	7.90 m²
HE	HALL ENTRADA	11.25 m²
CE	CELLER	10.00 m²
EP	ESPAI POLIVALENT	11.70 m²
CH1	CAMBRA HIGIENICA 1	2.90 m²
GI	GINNAS	12.80 m²
CH2	CAMBRA HIGIENICA 2	3.85 m²
	ASCENSOR	1.20 m²
	ESCALA	4.30 m²
	RAMP D'ACCÉS	35.55 m²
	PATI EXTERIOR	12.10 m²
	PATI EXTERIOR	5.40 m²
SUPERFÍCIE ÚTIL PLANTA SOTERRANI		198.20 m²
SUPERFÍCIE CONSTRUÏDA PLANTA SOTERRANI		234.00 m²
SUPERFÍCIE EXTERIOR PLANTA SOTERRANI		53.05 m²

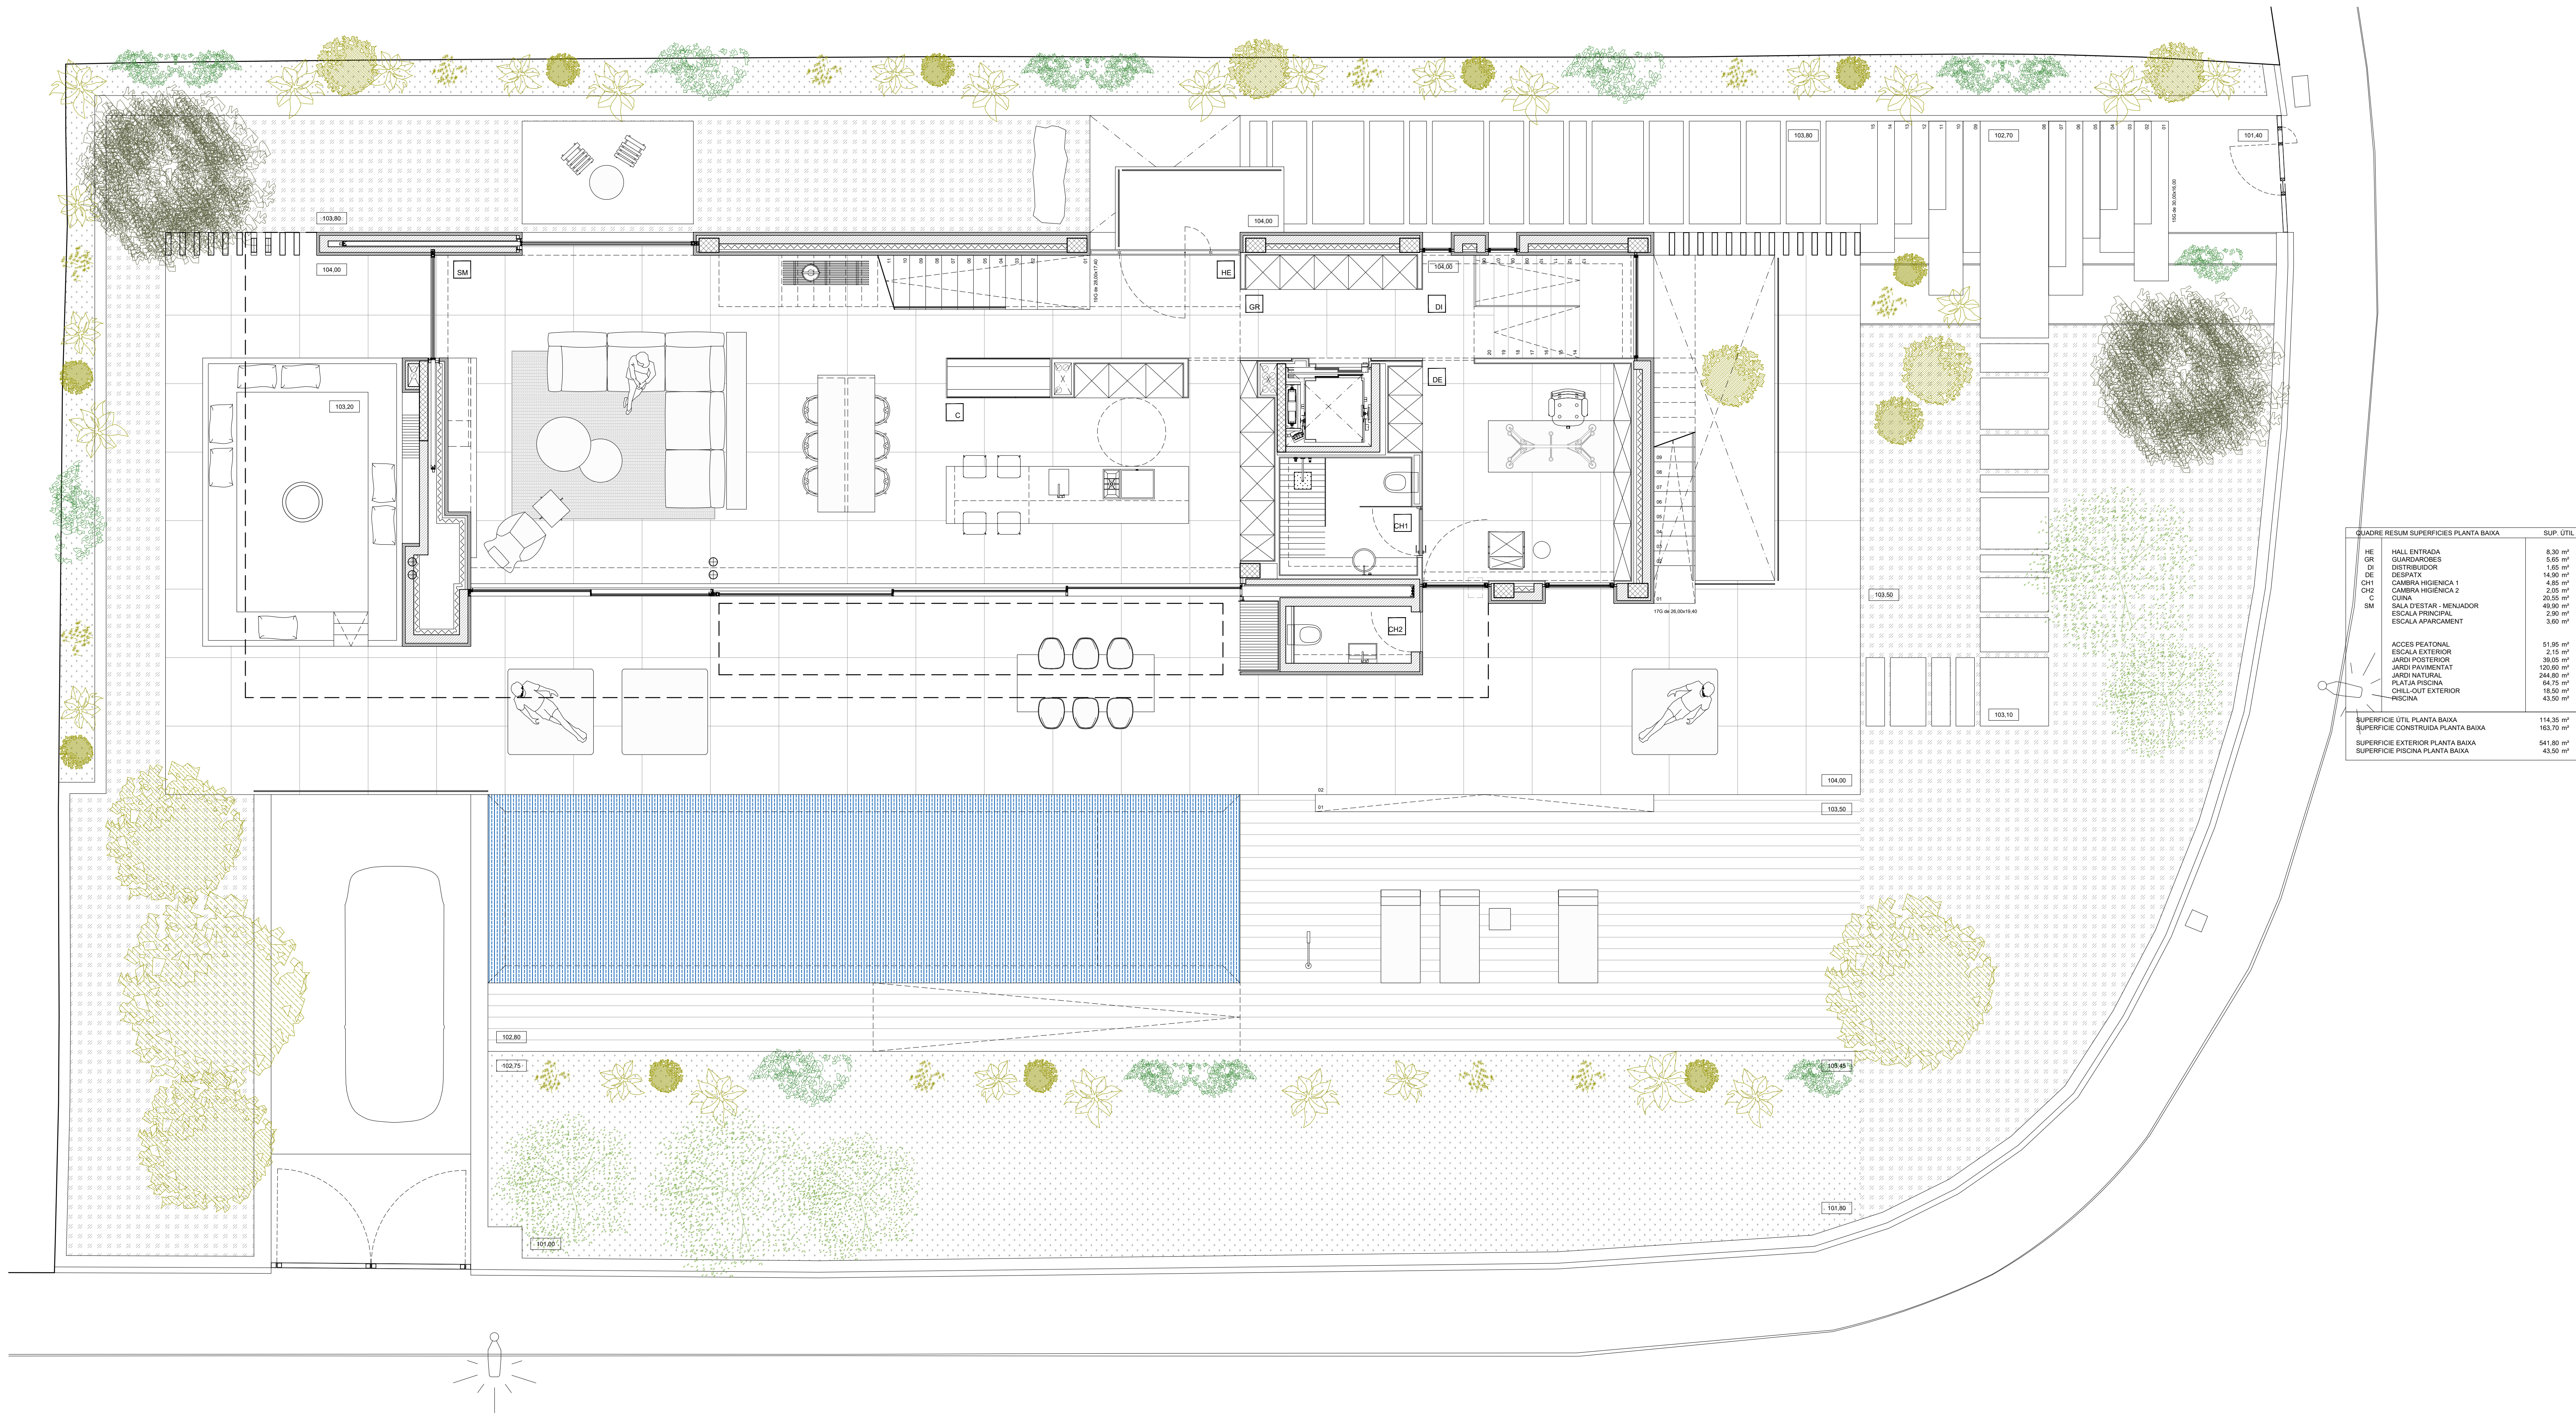

QUADRE RESUM SUPERFÍCIES PLANTA BAIXA		SUP. ÚTIL
HE	HALL ENTRADA	8.30 m²
GR	GUARDAROBES	5.65 m²
DI	DISTRIBUIDOR	1.65 m²
DE	DESPATX	14.90 m²
CH1	CAMBRA HIGIENICA 1	4.85 m²
CH2	CAMBRA HIGIENICA 2	2.05 m²
C	CUINA	20.55 m²
SM	SALA D'ESTAR - MENJADOR	49.50 m²
	ESCALA PRINCIPAL	2.90 m²
	ESCALA APARCAMENT	3.00 m²
	ACCES PEATONAL	51.95 m²
	ESCALA EXTERIOR	2.15 m²
	JARDI POSTERIOR	39.05 m²
	JARDI PAVIMENTAT	120.60 m²
	JARDI NATURAL	244.50 m²
	PLATJA PISCINA	64.75 m²
	CHILL-OUT EXTERIOR	18.50 m²
	PISCINA	43.50 m²
SUPERFÍCIE ÚTIL PLANTA BAIXA		114.35 m²
SUPERFÍCIE CONSTRUÏDA PLANTA BAIXA		163.70 m²
SUPERFÍCIE EXTERIOR PLANTA BAIXA		541.80 m²
SUPERFÍCIE PISCINA PLANTA BAIXA		43.50 m²

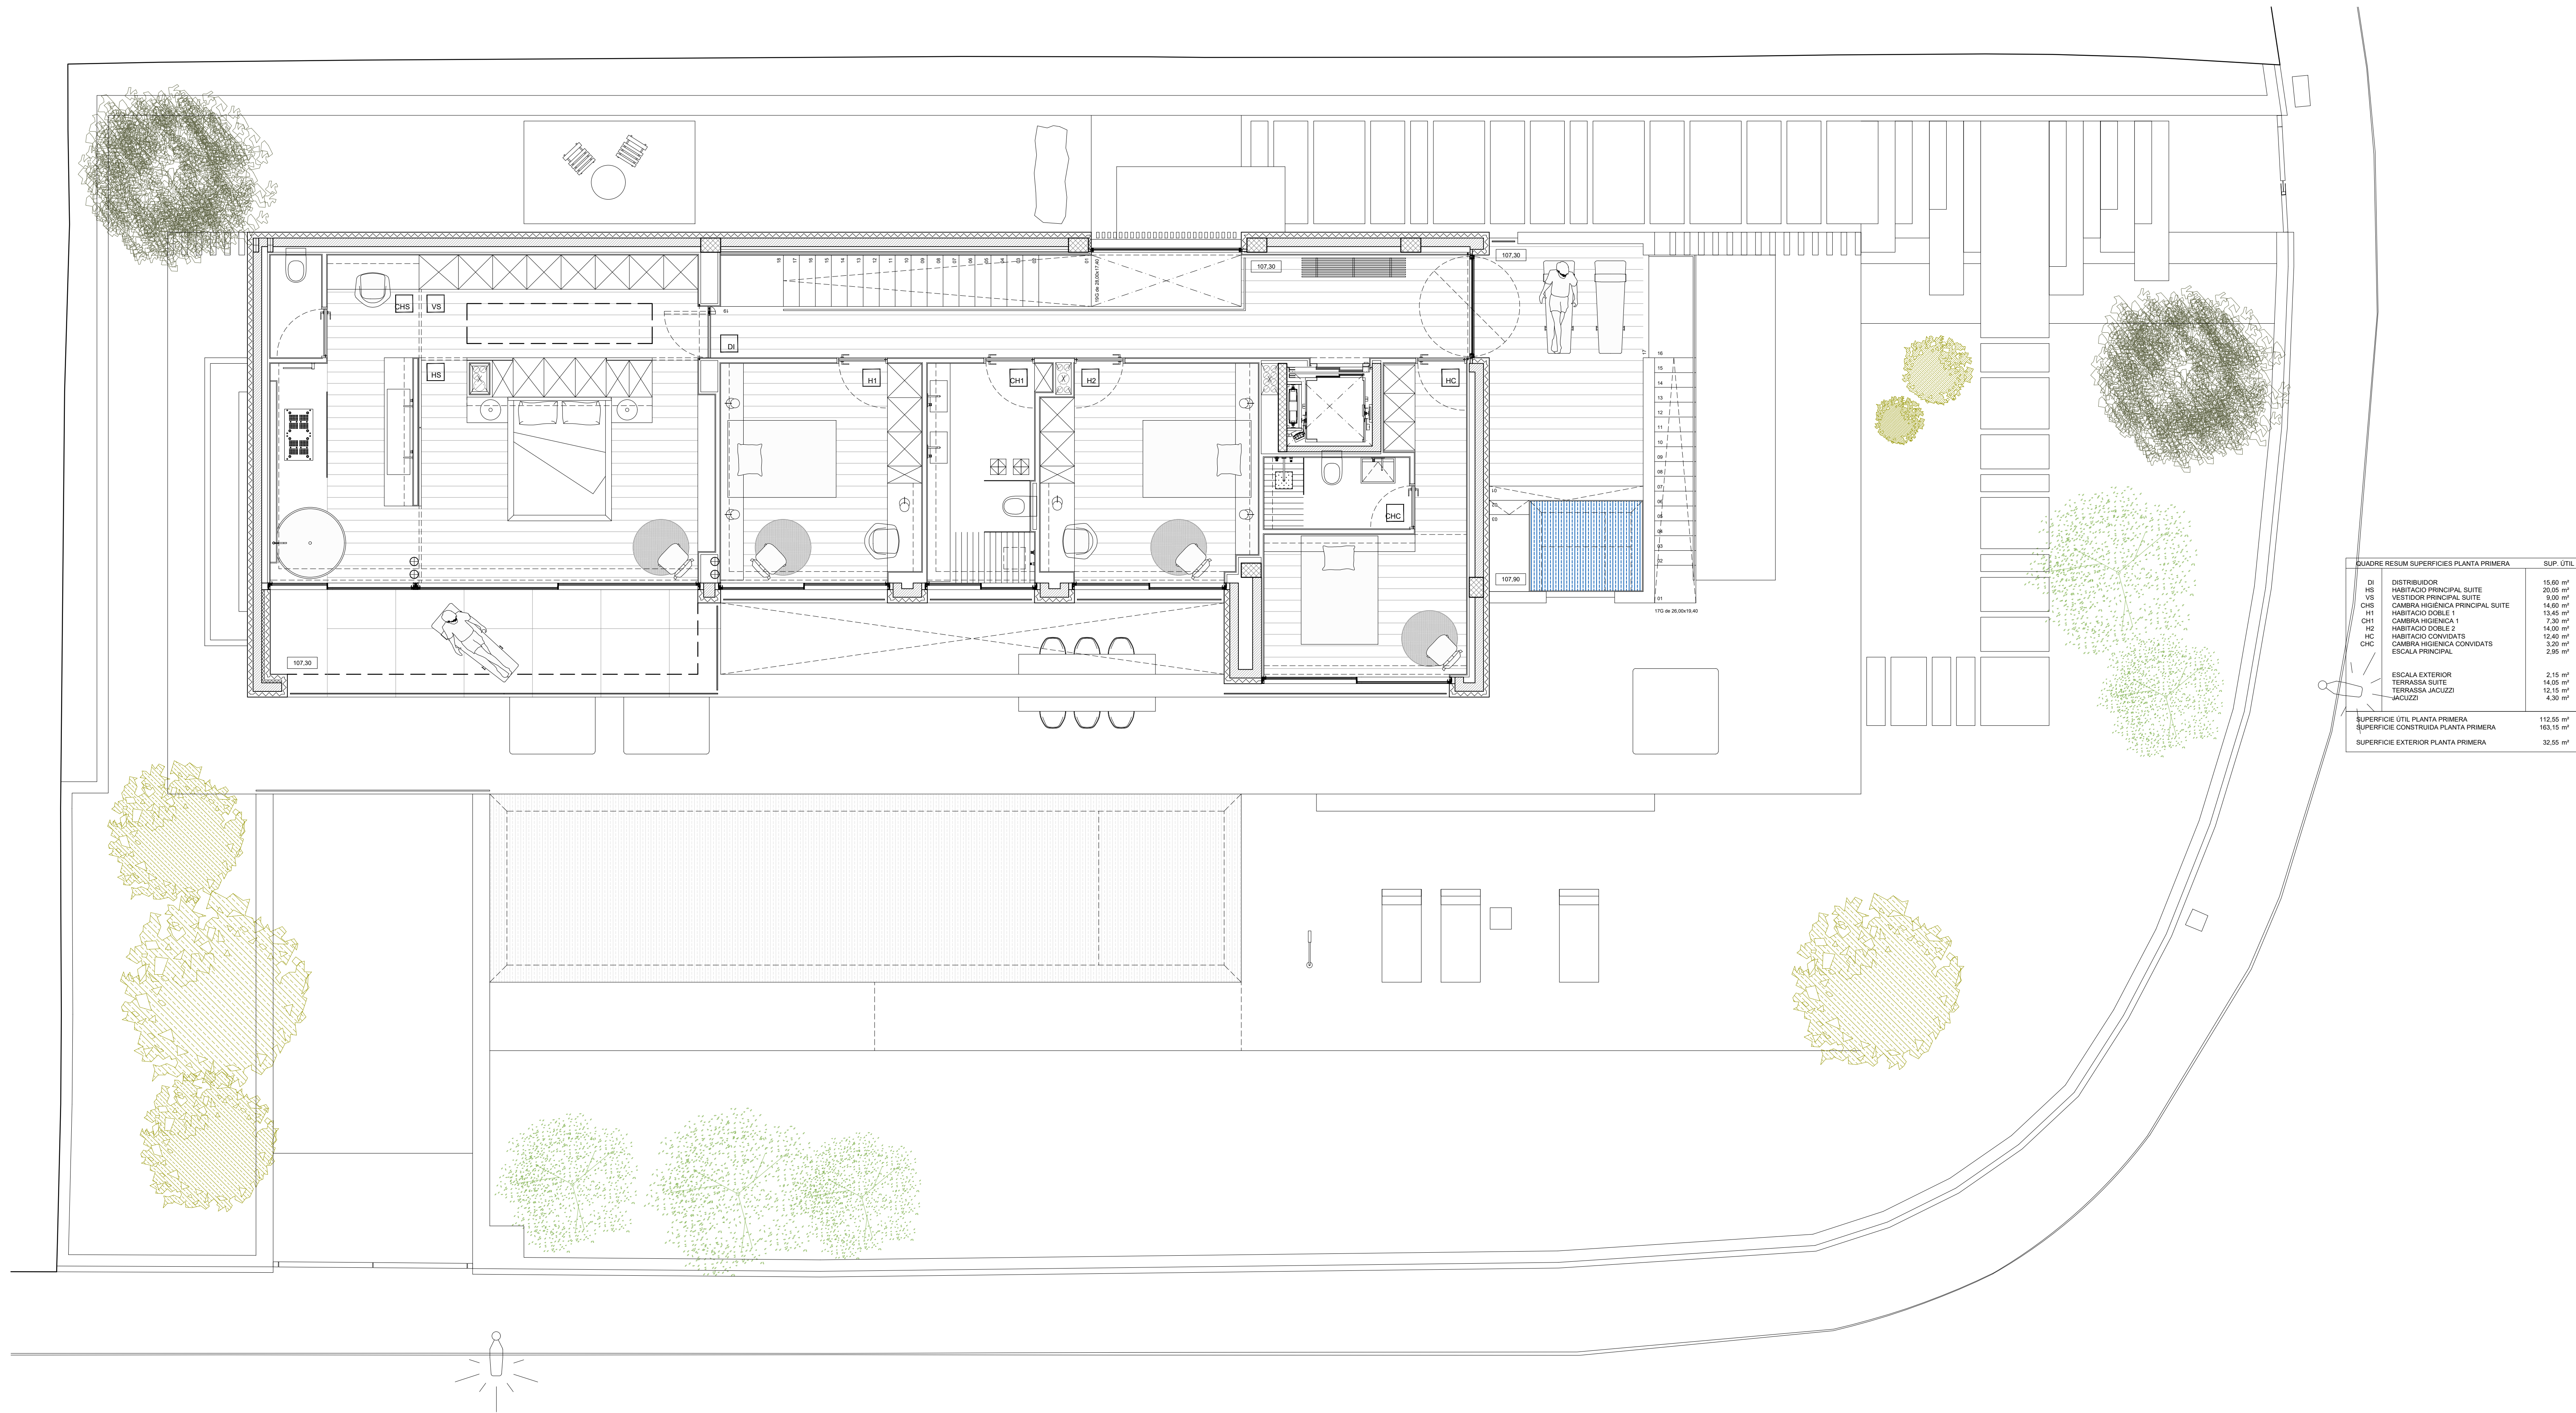

QUADRE RESUM SUPERFÍCIES PLANTA PRIMERA			SUP. ÚTIL
DI	DISTRIBUIDOR		15.60 m²
HS	HABITACIÓ PRINCIPAL SUITE		20.05 m²
VS	VESTIDOR PRINCIPAL SUITE		9.00 m²
CHS	CAMBRA HIGIENICA PRINCIPAL SUITE		14.60 m²
H1	HABITACIÓ DOBLE 1		13.45 m²
CH1	CAMBRA HIGIENICA 1		7.30 m²
H2	HABITACIÓ DOBLE 2		14.00 m²
HC	HABITACIÓ CONVIVATS		12.40 m²
CHC	CAMBRA HIGIENICA CONVIVATS		3.20 m²
	ESCALA PRINCIPAL		2.95 m²
	ESCALA EXTERIOR		2.15 m²
	TERRASSA SUITE		14.05 m²
	TERRASSA JACUZZI		12.15 m²
	JACUZZI		4.30 m²
SUPERFÍCIE ÚTIL PLANTA PRIMERA			112.55 m²
SUPERFÍCIE CONSTRUÏDA PLANTA PRIMERA			163.15 m²
SUPERFÍCIE EXTERIOR PLANTA PRIMERA			32.55 m²

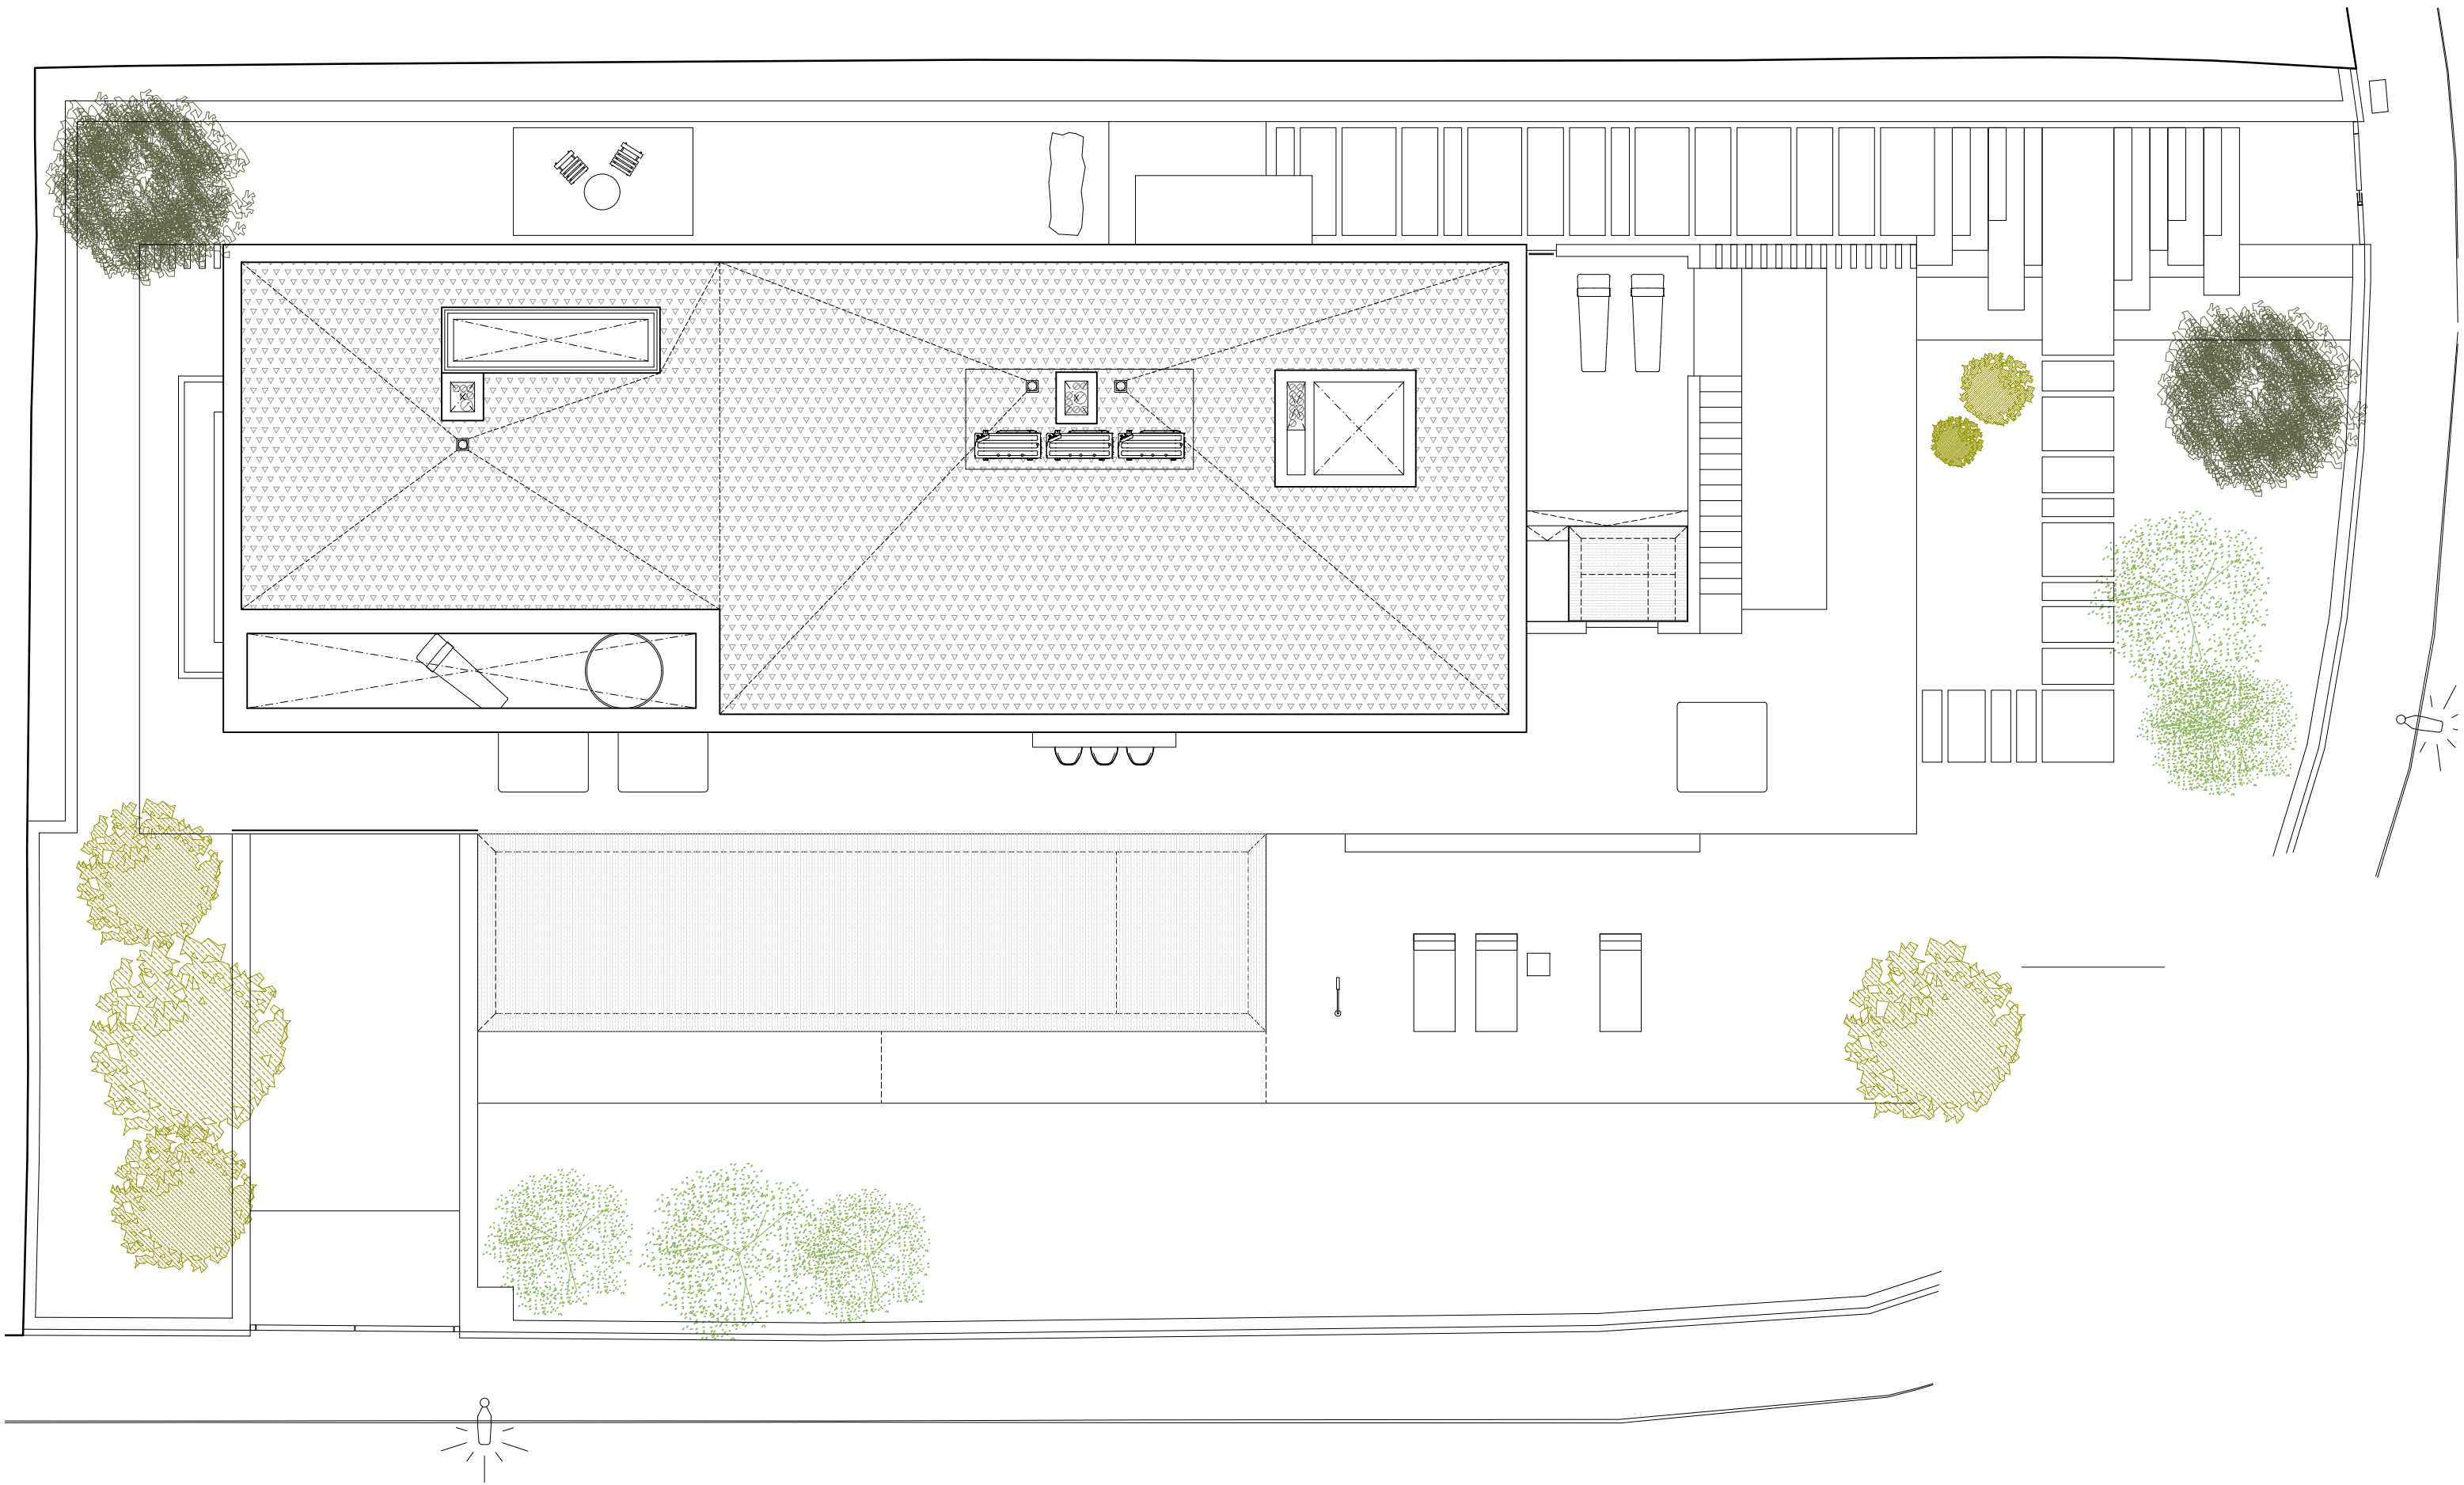

SUPERFICIE ÚTIL SOTA RASANT	198,20 m²
SUPERFICIE ÚTIL SOBRE RASANT	226,90 m²
SUPERFICIE ÚTIL TOTAL	425,10 m²
SUPERFICIE CONSTRUÏDA SOTA RASANT	234,00 m²
SUPERFICIE CONSTRUÏDA SOBRE RASANT	326,85 m²
SUPERFICIE CONSTRUÏDA TOTAL	560,85 m²
SUPERFICIE EXTERIOR TOTAL	627,40 m²
SUPERFICIE PISCINA	43,50 m²