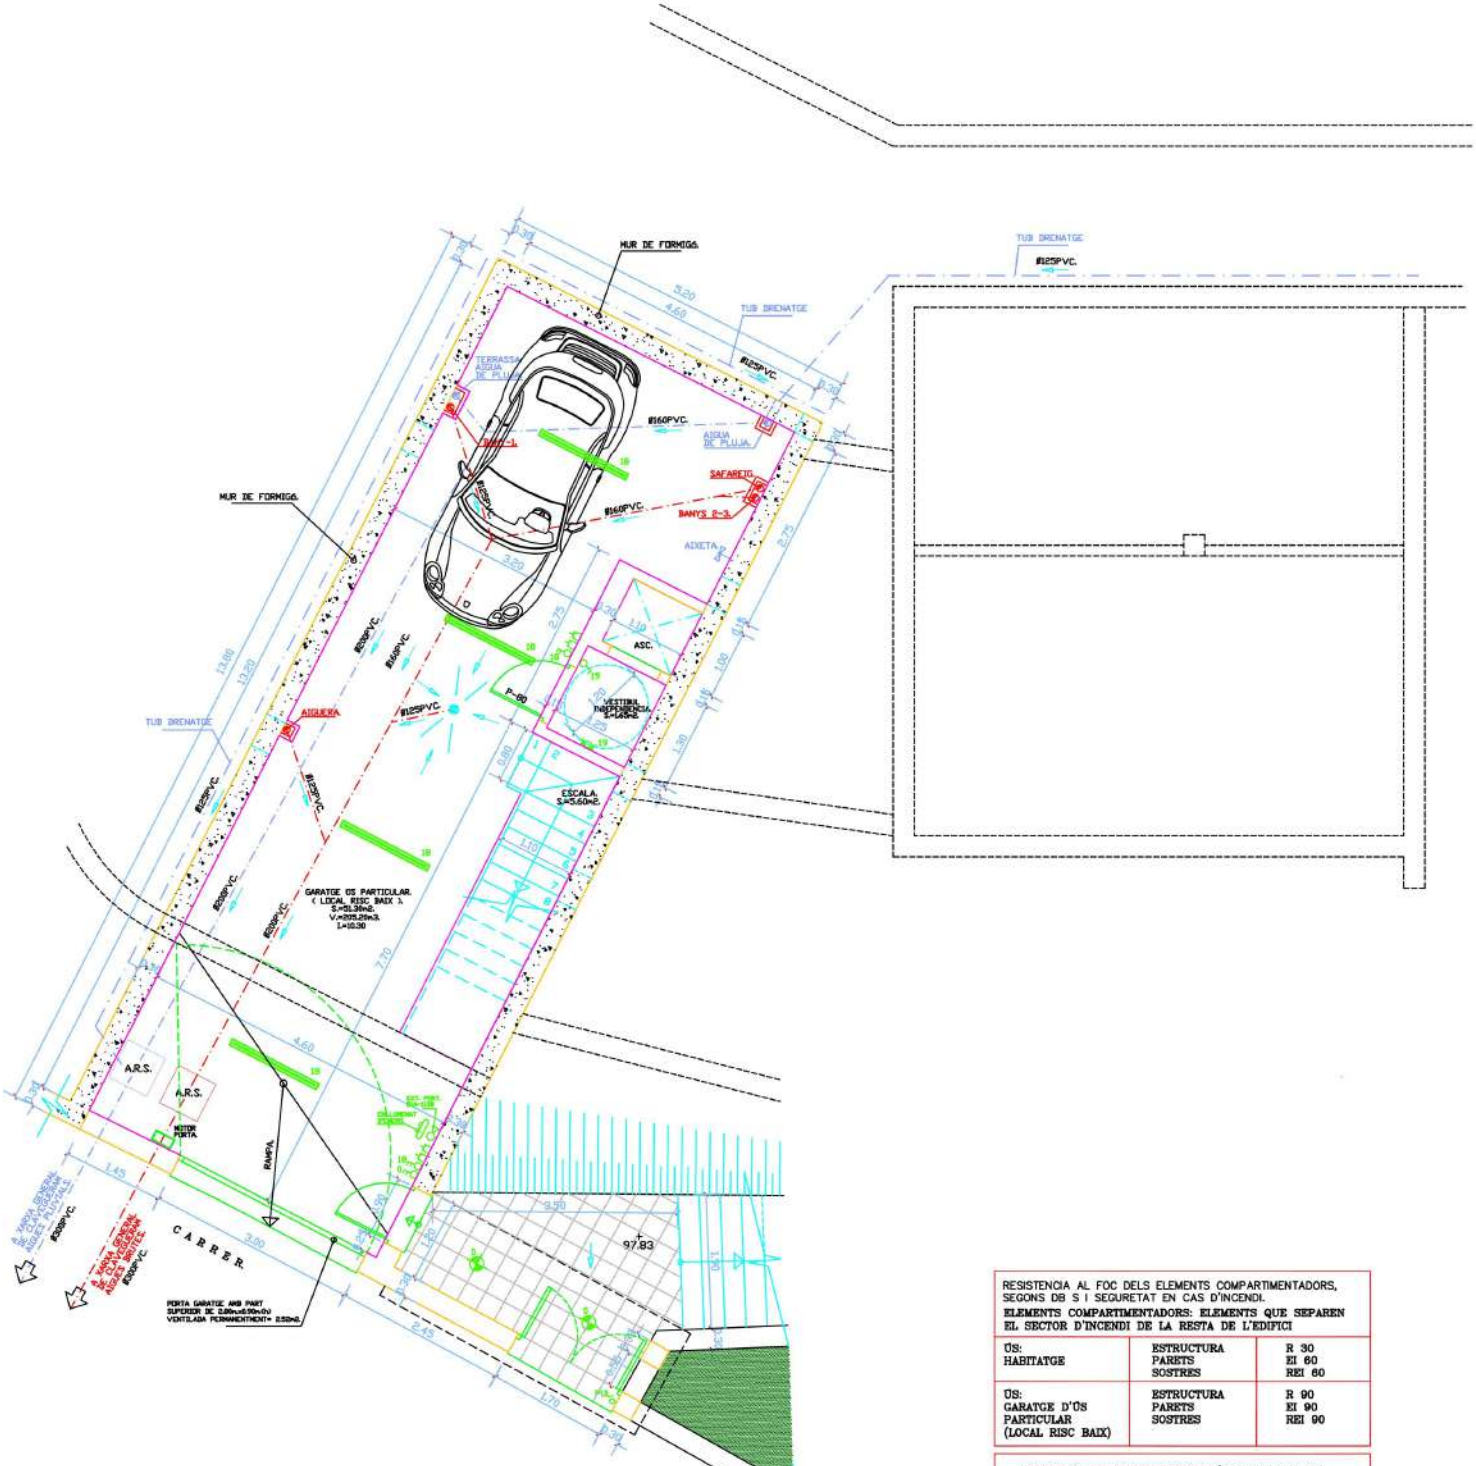

PL. SOTERRANI. (GARATGE). (a cota 97.98) .Es:1/50.
SUP. CONSTRUIDA= 71.75m2.
SUP. UTIL= 58.55m2.

RESISTENCIA AL FOC DELS ELEMENTS COMPARTIMENTADORS, SEGÒNS DB S I SEGURETAT EN CAS D'INCENDI. ELEMENTS COMPARTIMENTADORS: ELEMENTS QUE SEPAREN EL SECTOR D'INCENDI DE LA RESTA DE L'EDIFICI		
ÚS: HABITATGE	ESTRUCTURA PARETS SOSTRES	R 30 EI 60 REI 60
ÚS: GARATGE D'ÚS PARTICULAR (LOCAL RISC BAIX)	ESTRUCTURA PARETS SOSTRES	R 90 EI 90 REI 90

PORTES DE PAS ENTRE SECTORS D'INCENDI DIFERENTS	
GARATGE–HABITATGE (porta vestíbul d'independència)	EI_2 45–C5

ASCENSOR: QUE SERVEIXEN A SECTORS D'INCENDI DIFERENTS	
ELEMENTS CONSTRUCTIUS: PARETS	EI 90
PORTES D'ASCENSOR SI L'ASCENSOR NO ESTÀ PROTEGIT PER VESTÍBUL D'INDEPENDÈNCIA	E 30
ASCENSOR QUE SERVEIX A LOCAL DE RISC ESPECIAL: GARATGE	VESTÍBUL D'INDEPENDÈNCIA

REACCIO AL FOC DELS ELEMENTS CONSTRUCTIUS, DECORATIUS I DE MOBILIARI.				
	REVESTIMENTS			
ÚS	SOSTRES I PARETS	TERRES	COBERTES	FAÇANES
HABITATGE	–	–	BROOF (t1)	–
GARATGE	B–s1,d0	B_{fl}–s1		FAÇANA A CARRER $B-_{s}3d2$