



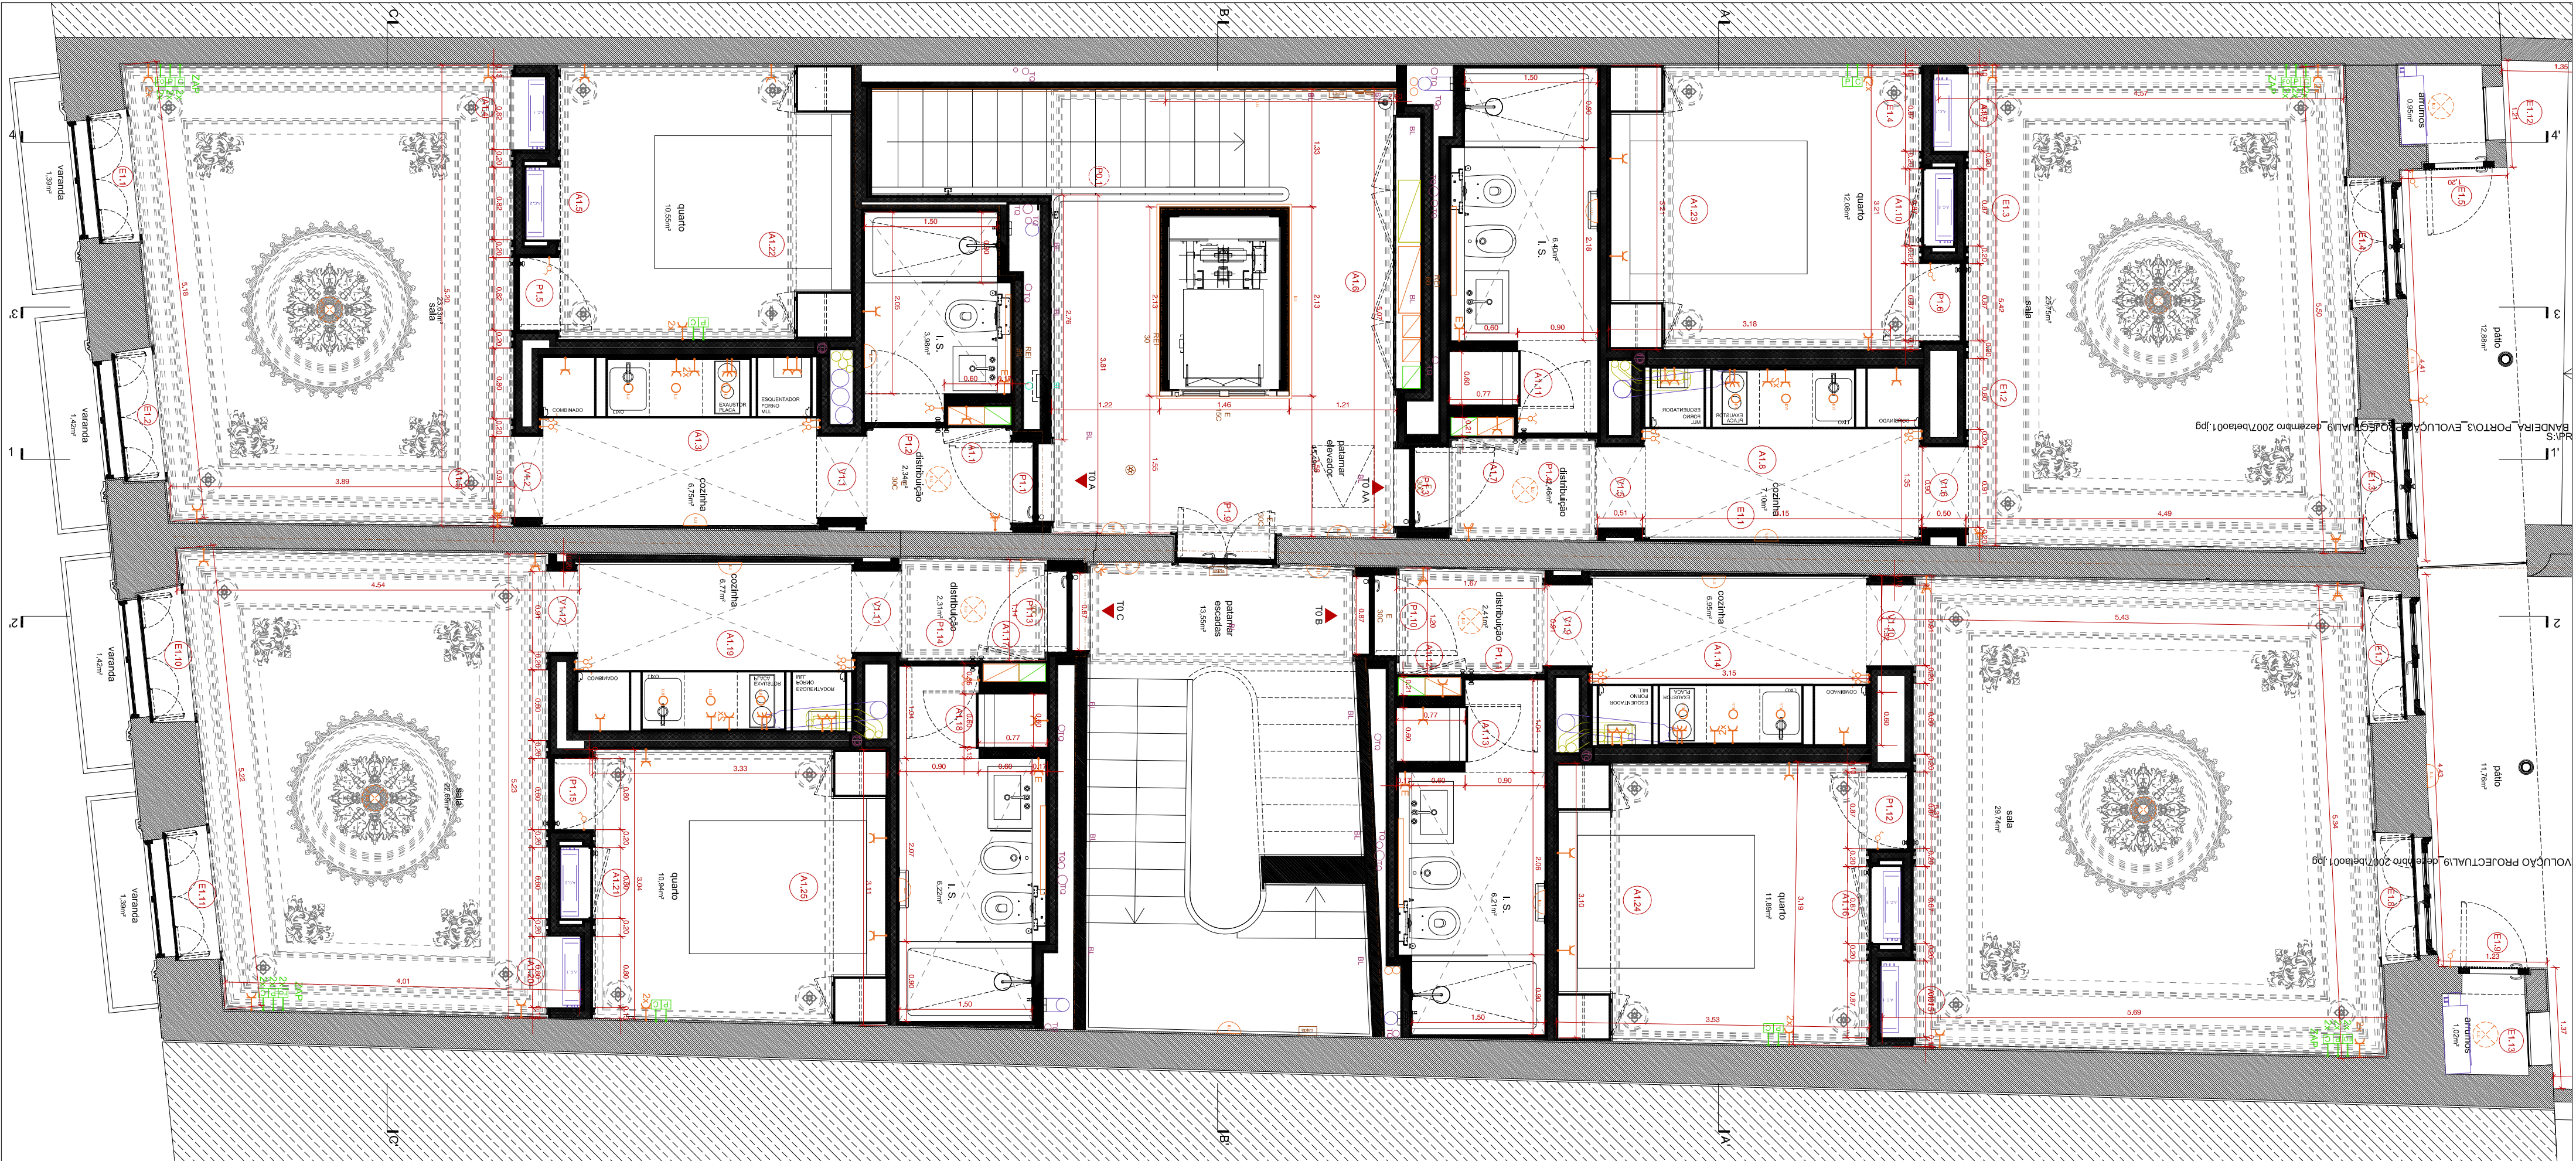


PLANTA 1º ANDAR

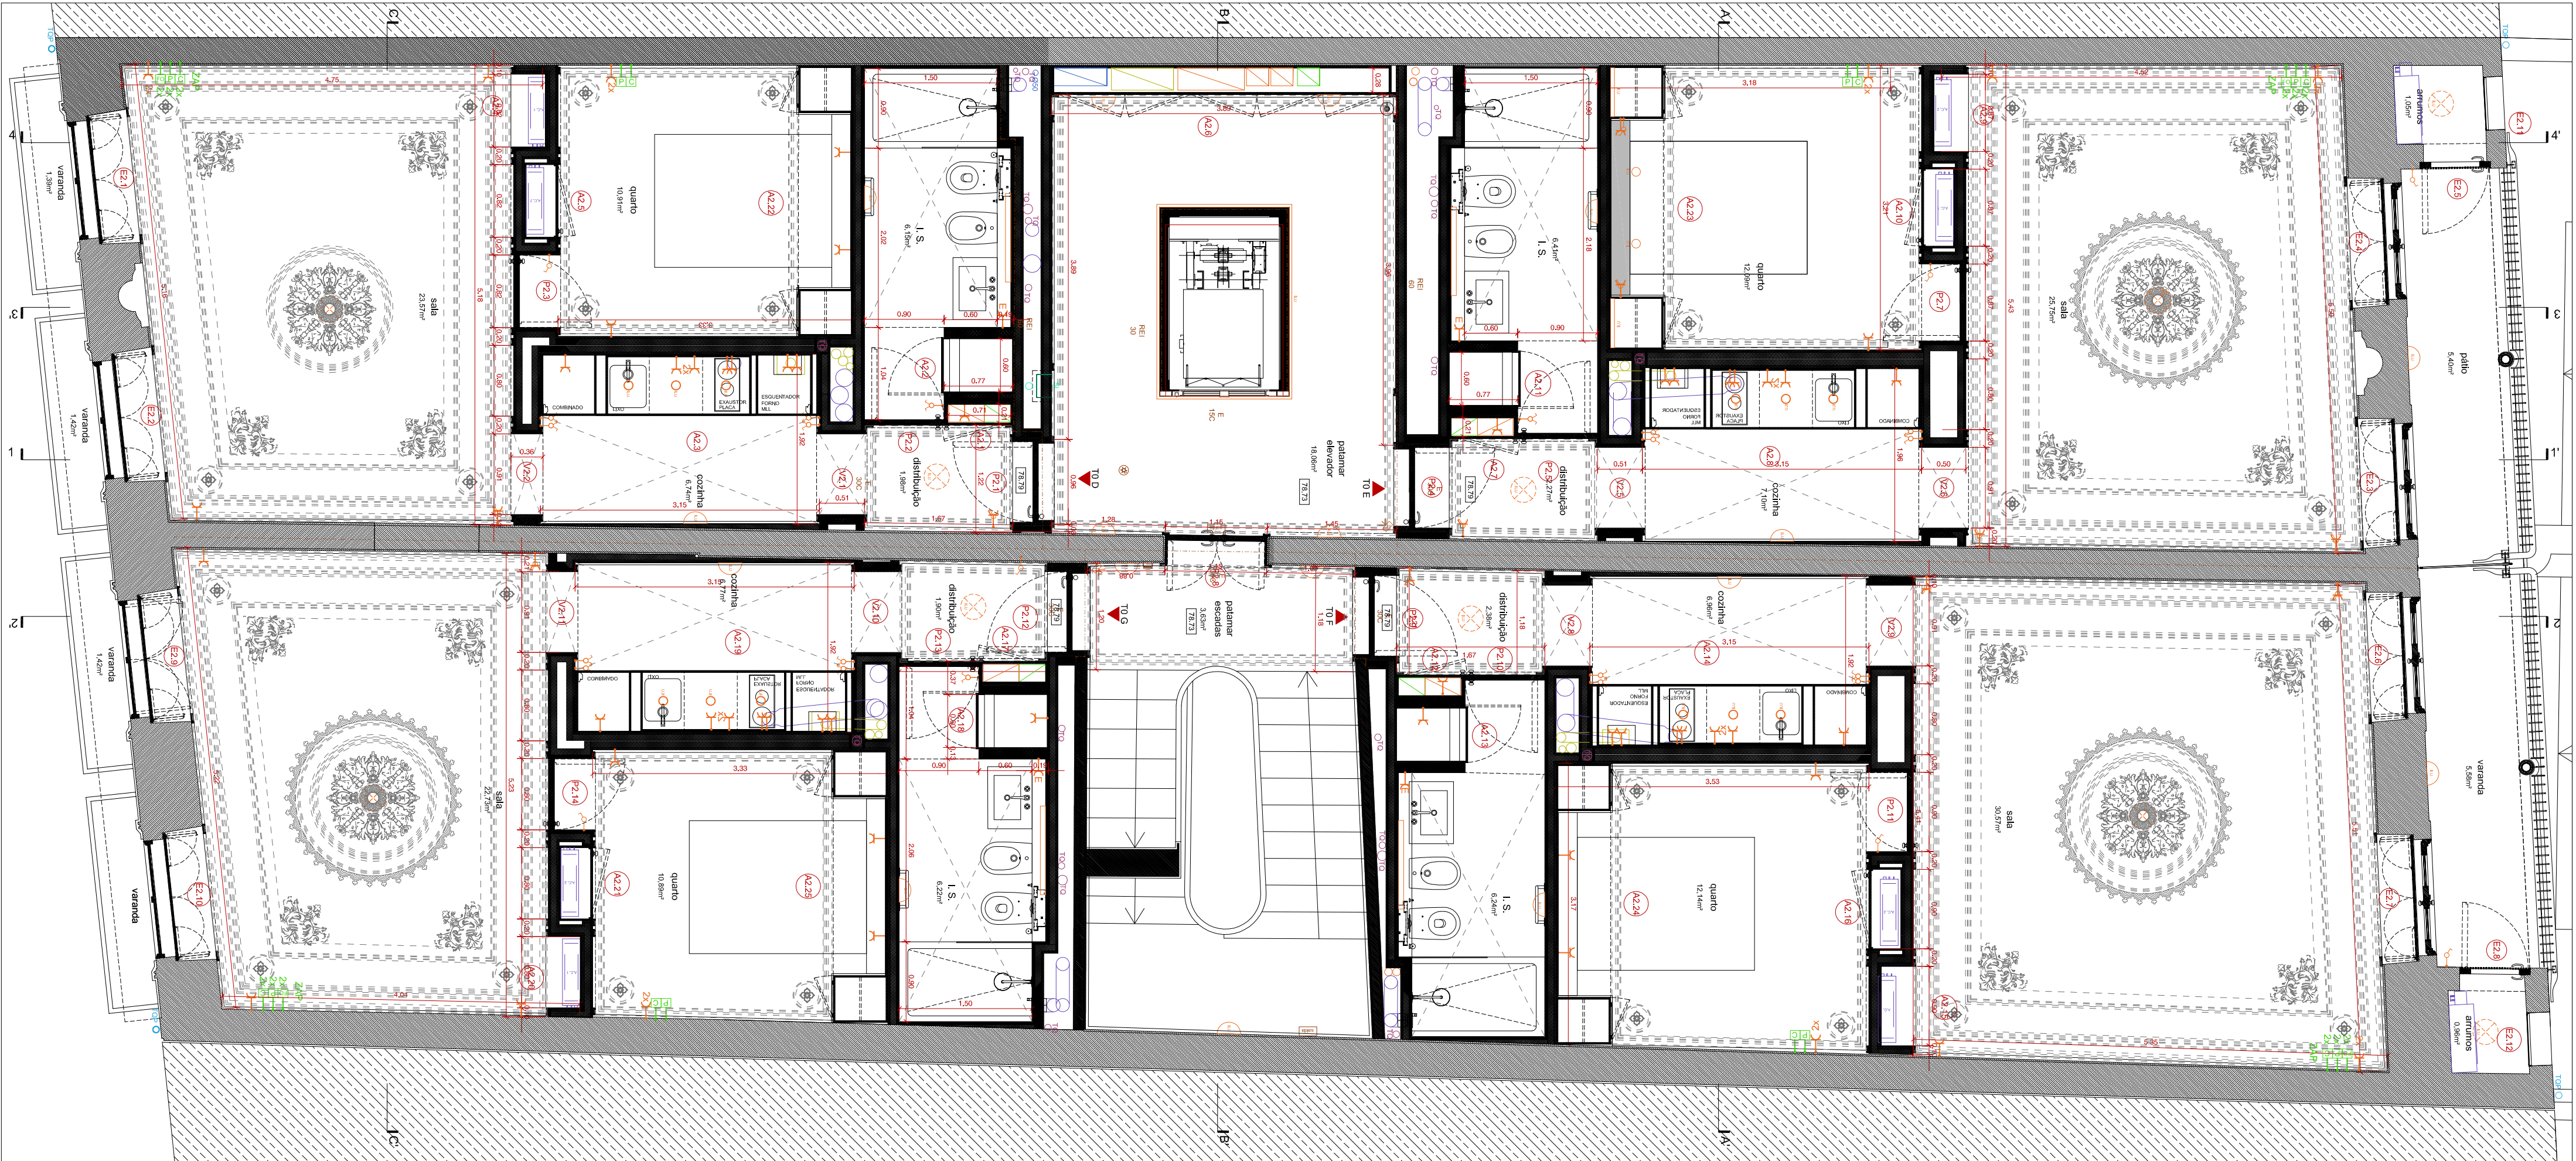

PLANTA 2º ANDAR

legenda			
03	alteração do módulo de cozinha, do elevador, das escadas e da iluminação	02.07.2019	
02	revisão completa, alteração das janelas e das guardas na varanda lateral.	06.12.2018	
01	revisão elevador, revisão T.O.s, escadas e sistema passas e morda, sistema de ventilação, alteração no desenho das guardas e separação das varandas, modificação de armário nos quartos	18.03.2018	
revisão:	descrição:	data:	rubrica:

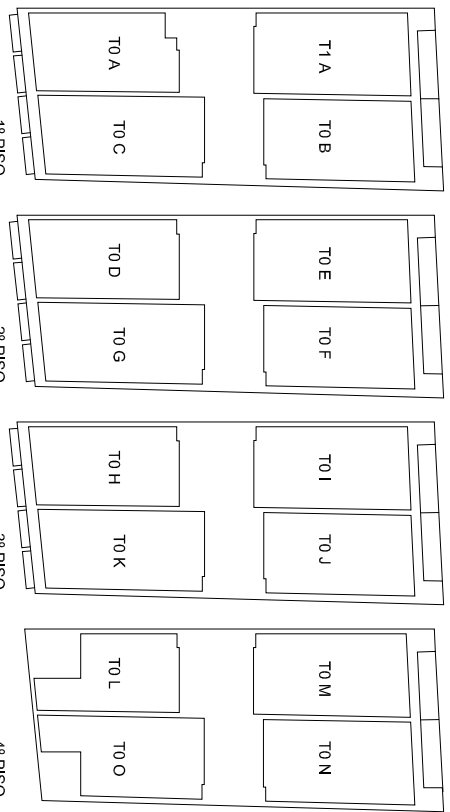

PRIMELOCINVEST, S.A.

Rua dos Clérigos, 78 | 4050-204 Porto | Portugal

EDIFÍCIO RUA DOS CLÉRIGOS

Rua dos Clérigos, 78 - 4050 Porto | Portugal

GPs: 41.45563, -8.61288

Menos é Mais Arquitectos Associados, Lda.

Rua Senhora da Luz, 27 | 4150 - 486 Porto | Portugal
tel | fax 00 351 222 010 451 | info@menosmais.com | www.menosmais.com

NOTA: O presente projeto foi elaborado com base em informações fornecidas pelo cliente. A MENOS É MAIS ARQUITECTOS ASSOCIADOS, LDA. não se responsabiliza por eventuais erros ou omissões. O presente projeto é válido apenas para o fim e prazo indicados. Qualquer alteração ou modificação deve ser aprovada por escrito pelo cliente. Este documento não pode ser reproduzido ou copiado sem a autorização expressa da MENOS É MAIS ARQUITECTOS ASSOCIADOS, LDA.