


PROJECTO DE EXECUÇÃO

PLANTA DO PISO 1 - EDIFÍCIO PRINCIPAL

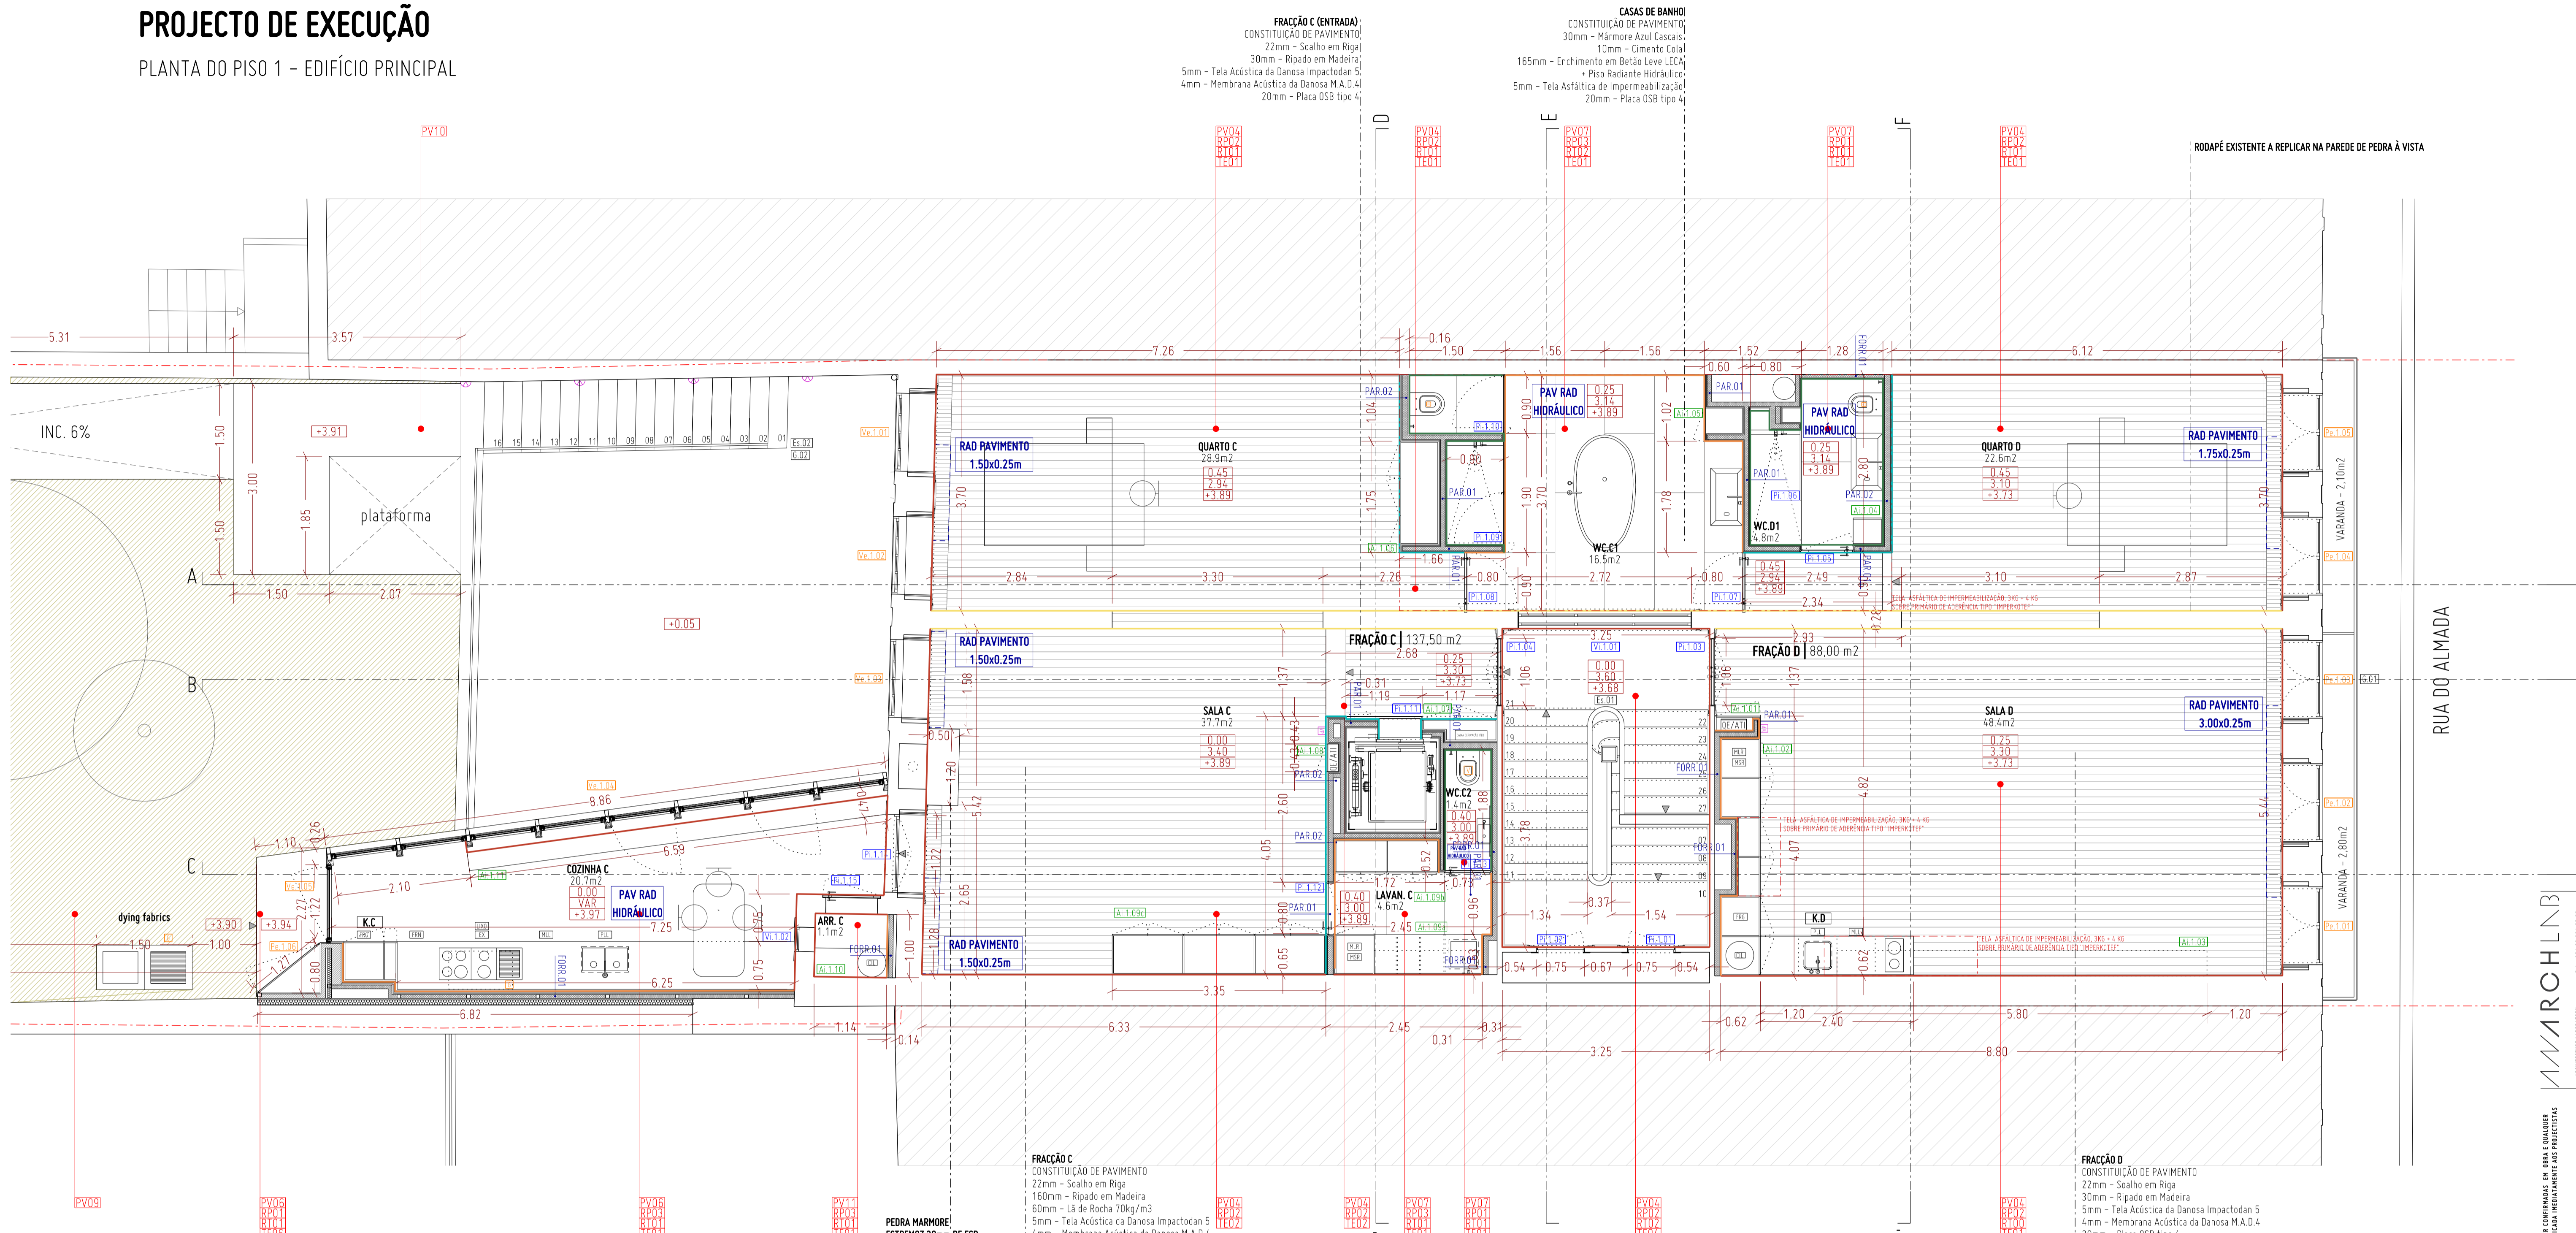

LEGENDA GERAL

- Espaço em tecto falso (entre vigas de pavimento e gesso cartonado)
- Cota de pé-direito livre
- Cota de pavimento pronto
- VAR alt. variável alt. inexistente
- (cotas a ajustar em obra - acertar pelos alinhamentos e soleiras existentes, conforme cortes gerais e pormenores construtivos)
- PORTA EXTERIOR
- VÃO EXTERIOR
- CLARABÓIA
- ARMÁRIO INTERIOR
- ARMÁRIO DE WC
- PORTA INTERIOR
- PORTADA
- TELA DE SOMBREAMENTO EXTERIOR TIPO SOMBROLL 4125 DA REPRESTOR
- ESCALADA
- GUARDA
- BANCO FIXO
- CALDEIRA
- WC + FRACÇÃO
- WC + FRACÇÃO
- degrau
- entrada principal
- quadro eléctrico
- quadro ITED
- contadores da água
- armário técnico
- contadores de gás
- armário técnico
- triturador sanitário
- armário técnico
- ponto de água
- ponto de gás
- extractor
- ar condicionado
- radiador de pavimento
- cilindro
- caldeira
- frigorífico
- congelador
- máquina de lavar loiça
- máquina de lavar roupa
- forno
- exaustor
- micro ondas
- pio de lavar a loiça
- caixote do lixo

LEGENDA ILUMINAÇÃO

- tomada eléctrica dupla
- tomada eléctrica
- ponto de luz no tecto
- foco de luz embudido no tecto falso
- ponto de luz na parede
- foco de luz embudido no pavimento
- iluminação de pavimento
- iluminação LED (em sanca de tecto ou armário)
- iluminação LED (embudida à volta do espelho)
- video porteiro
- campanha
- tomada de tv
- interruptor
- tomada usb
- zona de acesso privilegiado
- tomada de pavimento

CONSTITUIÇÃO DE PAREDES

- PAR 01 - 2 placas de gesso cartonado hidrófugo (12,5x12,5mm) + montante de 48mm preenchido com lâ de rocha 70kg/m³ 50mm espessura + 2 placas de gesso cartonado hidrófugo (12,5x12,5mm)
- PAR 02 - 2 placas de gesso cartonado hidrófugo (12,5x12,5mm) + montante de 48mm preenchido com lâ de rocha 70kg/m³ 50mm espessura + 2 placas de gesso cartonado hidrófugo (12,5x12,5mm)
- PAR 03 - Reboco (15mm) + tijolo vazado 30x20x11cm + reboco (11mm)
- PAR 04 - Reboco (15mm) + tijolo vazado 30x20x15cm + reboco (11mm)
- PAR 05 - Reboco (15mm) + tijolo vazado 30x20x11cm + lâ de rocha 70kg/m³ 50mm espessura + caixa de ar (40mm) + tijolo vazado 30x20x15cm + reboco (11mm)
- PAR 06 - tijolo bloco térmico
- FORR 01 - 2 placas de gesso cartonado hidrófugo (12,5x12,5mm) + montante de 48mm preenchido com lâ de rocha 70kg/m³ 50mm espessura

REVESTIMENTO DE PAREDES

- PAVIMENTOS
- PV01 - TAPETE EM CAIRO NATURAL, CASTANHO ESCURO. INCLUIR REBAIXO DE 20mm
- PV02 - BETONILHA TOSSO
- PV03 - MOSAICO EM MÁRMORE CONFORME O EXISTENTE
- PV04 - SOLALHO EM MADEIRA DE RIGA COM 22mm DE ESP.
- PV05 - LAJADO DE GRANITO
- PV06 - BETONILHA INDUSTRIAL POLIDA À COR NATURAL
- PV07 - PEDRA MÁRMORE AZUL CASCAIS 30mm DE ESP. AMACIADO
- PV08 - DECK EM MADEIRA MACIÇA DE PINHO NÓRDICO SOECK NATURE DE 22mm DE ESP. E 150mm DE LARG.
- PV09 - RELVA
- PV10 - TERRAZZO
- PV11 - CERÂMICO A DEFINIR
- RODAPÉ
- RP1 - SEM RODAPÉ
- RP2 - MOLDEURAS EM MADEIRA MACIÇA A REPLICAR
- RP3 - EMBUTIDO EM MDF HIDRÓFUGO LACADO AÇOR BRANCA RAL9010 COM 80mm DE ALTURA E 10mm DE ESPESSURA
- RP4 - RODAPÉ COM ALHETA DE 5mm DE ESP.

- PAREDES
- PA1 - PLACA DUPLA DE GESSO CARTONADO HIDRÓFUGO 12,5x12,5mm DE ESP. PINTADO À COR BRANCA RAL9010
- PA2 - REBOCO PINTADO À COR BRANCA RAL9010
- PA3 - PAREDE EXISTENTE EM GRANITO
- PA4 - APAINELADO EM CONTRAPLACADO DE PINHO LACADO À COR RAL9010
- PA5 - APAINELADO EM CONTRAPLACADO DE PINHO REVESTIDO COM ESPELHO 6mm DE ESP.
- PA6 - CERÂMICO A DEFINIR
- PA7 - REBOCO PINTADO À COR BRANCA RAL9010 ATÉ ADS 2,70m DE ALT. E RESTANTE PAREDE EM GRANITO EXISTENTE

- RODATECTOS
- RT1 - ALHETA DE 10mm
- RT2 - MOLDEIRA EM GESSO A REPLICAR

- TECTOS
- TE1 - PLACA DUPLA DE GESSO CARTONADO HIDRÓFUGO 12,5x12,5 mm DE ESP. PINTADA À COR BRANCO PREENCHIDO COM LÂ DE ROCHA 70kg/m³ DE 60mm DE ESP.
- TE2 - ESTRUTURA DE MADEIRA À VISTA
- TE3 - PLACA DUPLA DE GESSO CARTONADO HIDRÓFUGO 12,5x12,5 mm DE ESP. PINTADA À COR BRANCO PREENCHIDO COM LÂ DE ROCHA 70kg/m³ DE 60mm DE ESP. COM ESTRUTURA DE MADEIRA À VISTA
- TE4 - GESSO SOBRE ESTRUTURA EM TABIQUE
- TE5 - ZINCO À COR NATURAL
- TE6 - CHAPA METÁLICA 3mm DE ESP SOBRE PLACA DE OSB
- TE7 - PAINÉIS DE CONTRAPLACADO DE MADEIRA DE PINHO À VISTA

ALTERAÇÕES/OBSERVAÇÕES

PROJECTO DE ARQUITECTURA
Execução

PLANTA DO PISO 1 - EDIFÍCIO PRINCIPAL
Escala 1/50

FOLHA

A1

SUBSTITUI

REVISÃO

AUTOR DO DESENHO

NOV 2018
AR.EX

A.02.R2

R2

DATA


NOTAS DE REVISÃO
1. Alteração de cotas de pavimento em sala C e sala D.
2. Alteração de cotas de pavimento em quarto C e quarto D.
3. Alteração de cotas de pavimento em cozinha C e lavandaria C.
