

Garatgo

Garatgo

PLANTA BAIXATotal útil en planta baixa

PLANTA PRIMERA

RESUM DE SUPERFÍCIES CONSTRUÏDES- AMPLIACIÓ

RESUM DE SUPERFÍCIES CONSTRUÏDES- AMPLIACIÓ

Superficie totală utilă săritant	204,87 m ²
----------------------------------	-----------------------

Superfície total construïda s'abrant 266,15 m².

Superficie total útil strasant 141,50 m²

Superficie total construida strasant 169,00 m².

VOLUM H2O	-- m2	56,80 m3
S.CONST.	-- m2	31,50 m2


PROJECTE

AMPLIACIÓ/DO

GARATGE	114,00 m2	55 m2
---------	-----------	-------

SUBTOTALS 94,50 m2

SUB. CONST. 114,00 m2

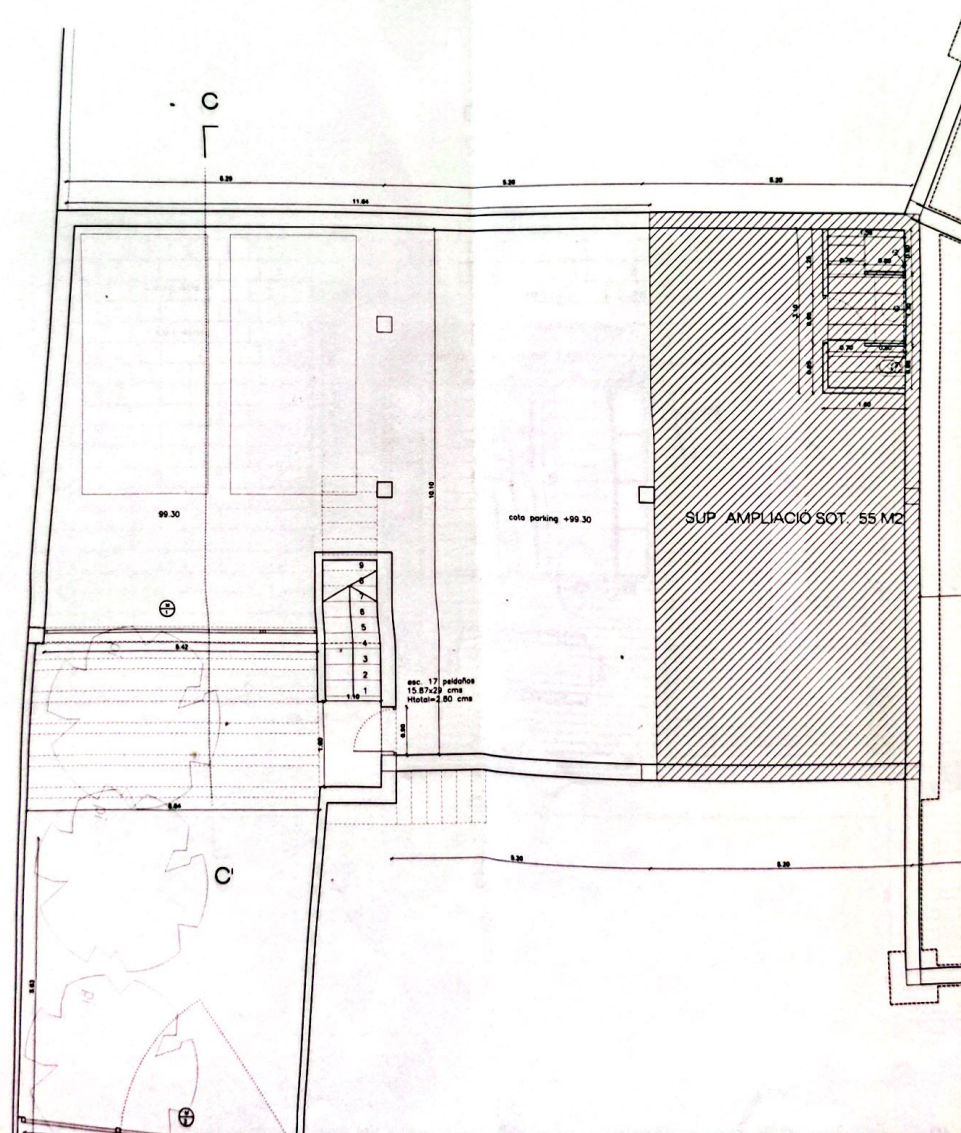

PLANTA SOTERRANI Garatge

	PROJECTE	AMPLIACIÓ	TOTAL
Sup construïda	114,00 m ²	55,00 m ²	169,00 m ²
Sup útil	94,50 m ²	47,00 m ²	141,50 m ²
			16,90 m ²
			9,80 m ²
			56,50 m ²
			58,30 m ²
Total útil en planta sot			141,50 m ²

PLANTA BAIXA

	PROJECTE	AMPLIACIÓ	TOTAL
Sup construïda	202,84 m ²	12,96 m ²	215,80 m ²
Sup útil	150,17 m ²	10,20 m ²	160,37 m ²
			22,50 m ²
			35,85 m ²
			15,80 m ²
			19,85 m ²
			12,00 m ²
			12,75 m ²
			12,75 m ²
			4,20 m ²
			5,35 m ²
			4,12 m ²
			15,20 m ²
Total útil en planta baixa			160,37 m ²

PLANTA PRIMERA

	PROJECTE	AMPLIACIÓ	TOTAL
Sup construïda	50,35 m ²	---	50,35 m ²
Sup útil	44,50 m ²	---	44,50 m ²
			37,00 m ²
			5,30 m ²
			2,20 m ²
Total útil en planta primera			44,50 m ²


RESUM DE SUPERFÍCIES CONSTRUÏDES: AMPLIACIÓ

Planta Soterrani	114,00 + 55,00 = 169,00 m ²
Planta Baixa	202,84 + 12,96 = 215,80 m ²
Planta Primera	50,35 m ²
Superfície total útil s'obrasant	204,67 m ²
Superfície total construïda s'obrasant	266,15 m ²
Superfície total útil s'obrasant	141,50 m ²
Superfície total construïda s'obrasant	169,00 m ²

PISCINA	PROJECTE	AMPLIACIÓ/DO
VOLUM H2O	-- m ²	56,80 m ³
S.CONST.	-- m ²	31,50 m ²

PLANTA BAIXA

	PROJECTE	AMPLIACIÓ/DO
HABITATGE	202,84 m ²	12,96 m ²
SUP. ÚTILS	150,17 m ²	
SUP. CONST.	202,84 m ²	

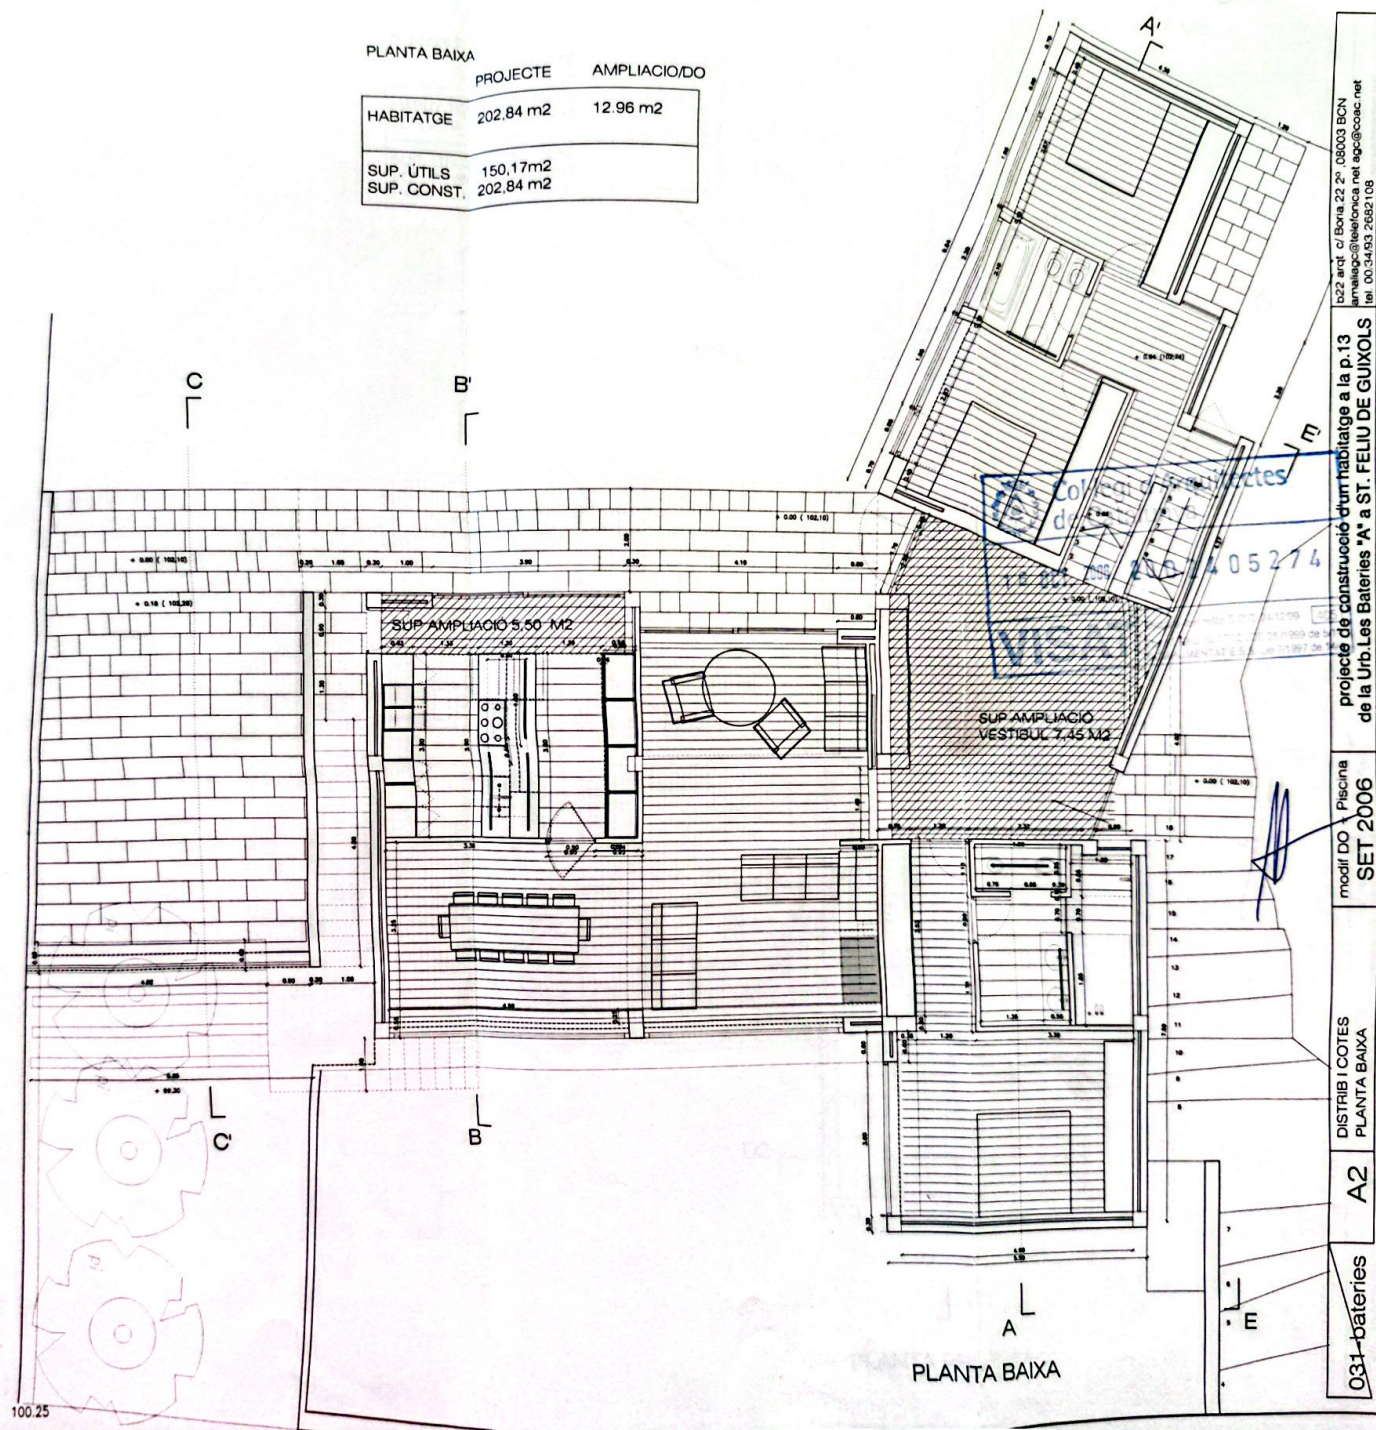

022 and. c/ Bona 22, 2º 08003 BCN
amallaga@telefonica.net ap@ccac.net
tel. 00 34 93 2662108

projecte de construcció d'un habitatge a la p.13
de la Urb. Les Bateriaes 'A' a ST. FELIU DE GUÍXOLS

modif DO
SET 2006

DISTRIB I COTES
PLANTA BAIXA

A2

031-bateries


PLANTA SOTERRANI

Garatge	PROJECTE	AMPLIACIÓ	TOTAL
Sup construïda	114,00 m2	55,00 m2	169,00m2
Sup útil	94,50 m2	47,00 m2	141,50 m2
Cambra de màquines-caldera			
			16,90 m2
Cambra de bany			
			9,80 m2
Traster			
			56,50 m2
garatge			
			56,30 m2
Total útil en planta sot			141,50 m2

PLANTA BAIXA

	PROJECTE	AMPLIACIÓ	TOTAL
Sup construïda	202,84 m2	12,96 m2	215,80 m2
Sup útil	150,17 m2	10,20 m2	160,37 m2
Cuina			
			22,50 m²
Sala-Estar			
			35,85 m²
Menjador			
			15,80 m²
Habitació pral			
			19,85 m²
Lavabo pral			
			12,00 m²
Habitació 1			
			12,75 m²
Habitació 2			
			12,75 m²
Lavabo 1			
			4,20 m²
Escala			
			5,35 m²
Distribuidor			
			4,12 m²
Vestíbul			
			15,20 m²
Total útil en planta baixa			160,37 m²

PLANTA PRIMERA

	PROJECTE	AMPLIACIÓ	TOTAL
Sup construïda	50,35 m2	-- m2	50,35 m2
Sup útil	44,50 m2	-- m2	44,50 m2
Estudi			
			37,00 m²
Distribuidor			
			5,30 m²
Bany			
			2,20 m²
Total útil en planta primera			44,50 m²

RESUM DE SUPERFÍCIES CONSTRUÏDES- AMPLIACIÓ


Planta Solemani	114,00 + 55,00 =	169,00 m²
Planta Baixa	202,84 + 12,96 =	215,80 m²
Planta Primera		50,35 m²
Superfície total útil s'obra		204,87 m²
Superfície total construïda s'obra		265,15 m²
Superfície total útil s'obra		141,50 m²
Superfície total construïda s'obra		160,00 m²

PISCINA PROJECTE AMPLIACIÓ/DO











VOLUM H2O	-- m2	56,80 m3
S.CONST.	-- m2	31,50 m2

PLANTA PIS

	PROJECTE	AMPLIACIÓ/DO
HABITATGE	50,35m2	-- m2
TERRATS	52,50m2	
SUP. ÚTILS	43,92m2	
SUP. CONST.	50,35m2	

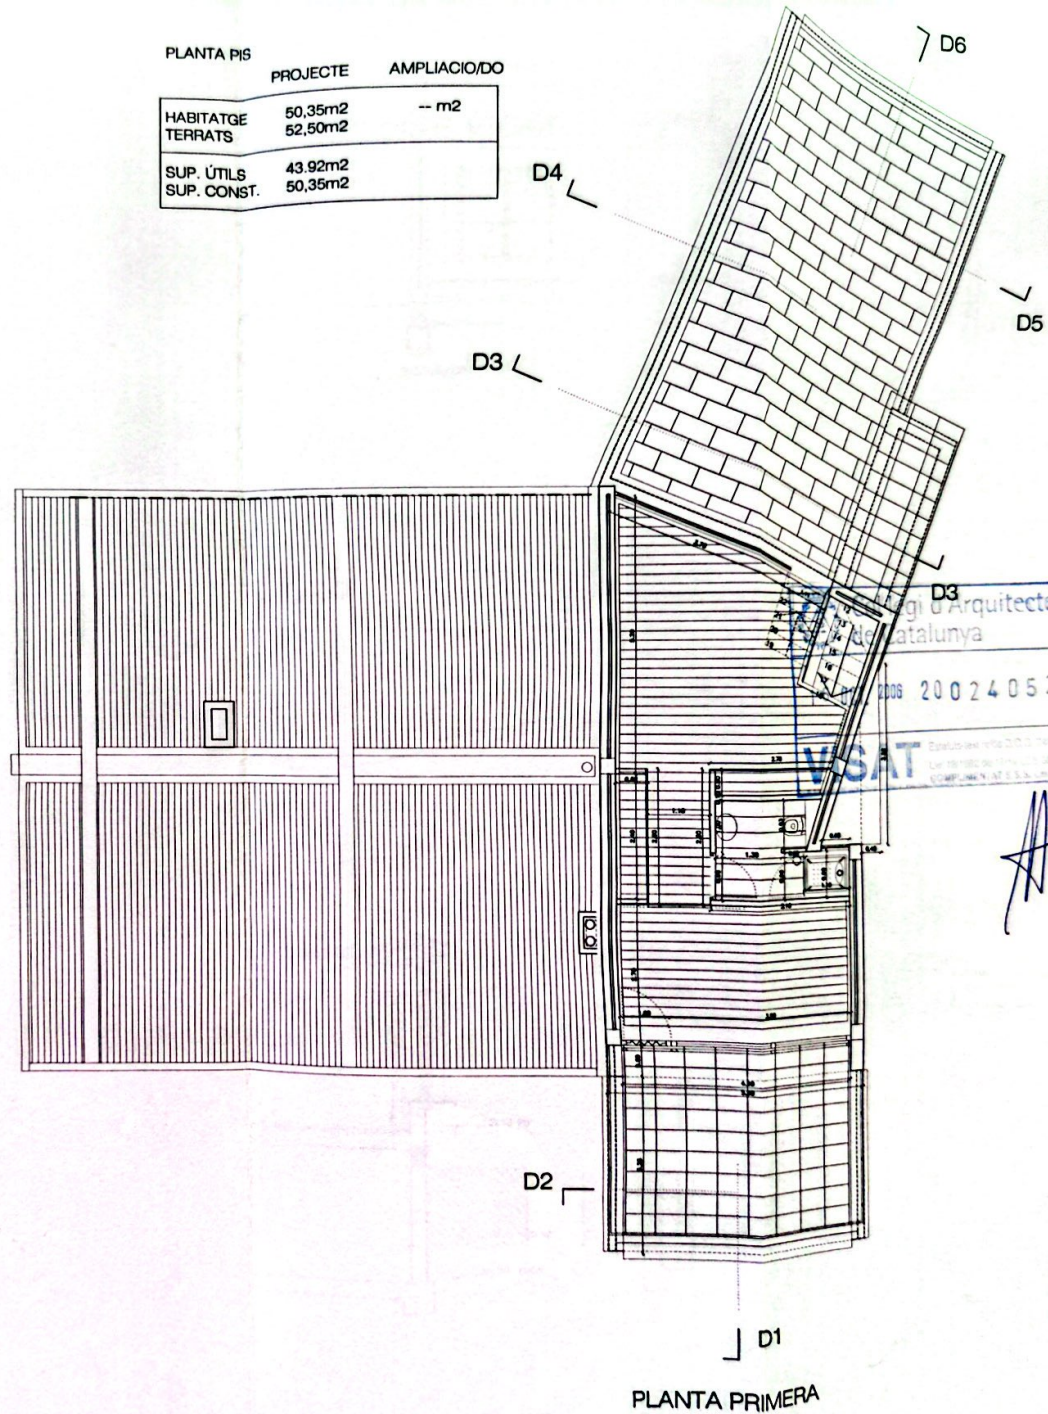

031-bateries	A3	DISTRIB I COTES PLANTA PRIMERA	modif DO + Piscina SET 2006	projecte de construcció d'un habitatge a la p.13 de la Urb.Les Bateriaes "A" a ST. FELIU DE GUÍXOLS	1529 m² a l'edifici 29 de 08033 BCN imatges@arquitectes.net apc@apc.net tel. 003493 2662108
--------------	----	-----------------------------------	--------------------------------	--	---

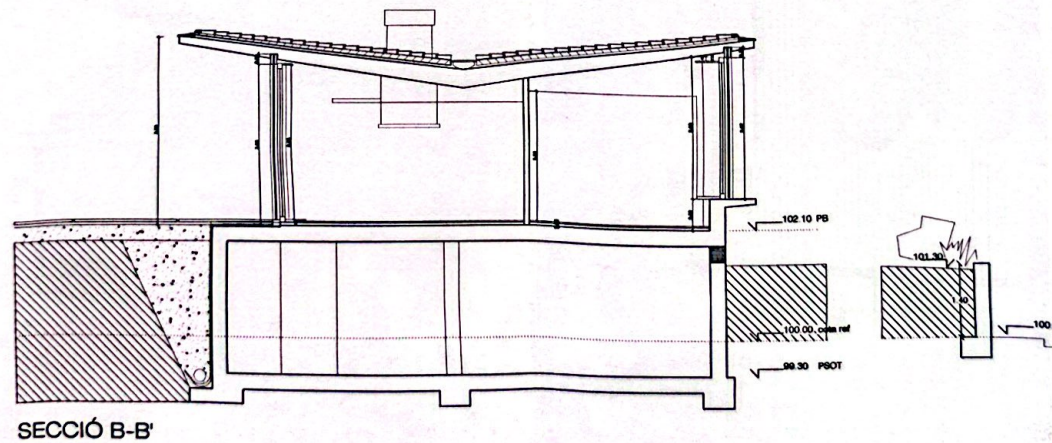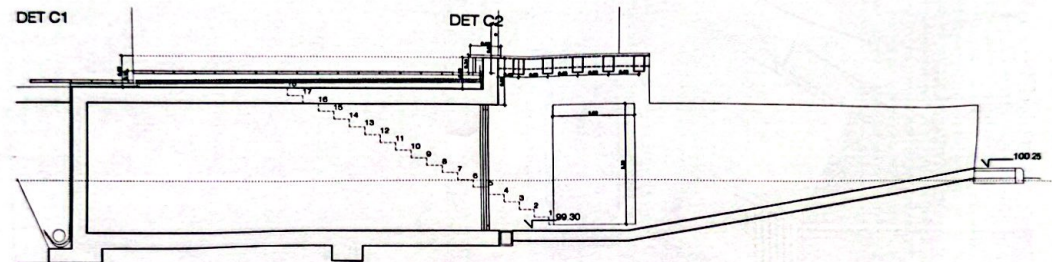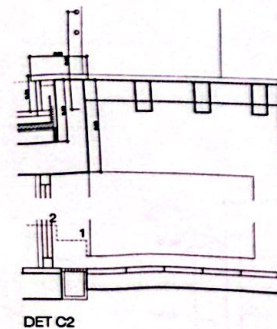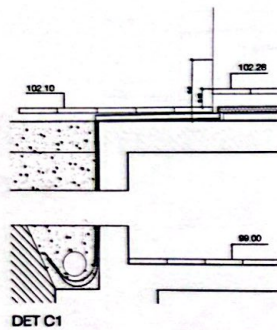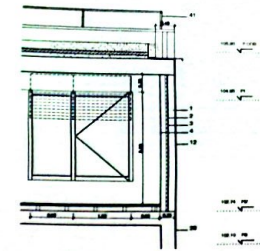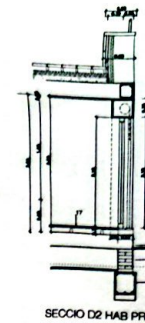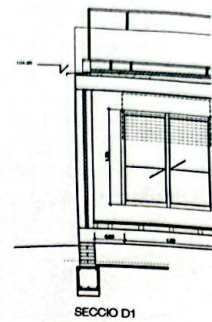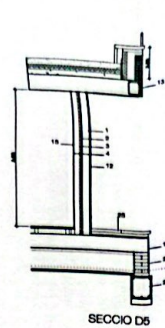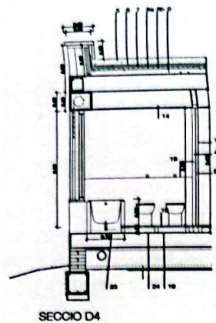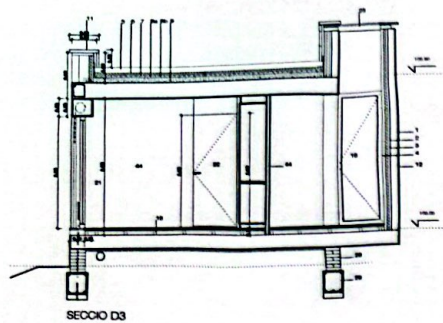

Col·legi d'Arquitectes
de Catalunya

16 OCT. 2008 2002405274

VISAT

Estadut-seguretat D.O.G. 24/12/99
Llei 12/1992 de 17/12 Llei 38/1999 de 5/11
COMPLEMENTAT E.S.S. Llei 7/1997 de 14/1

modif DO - Piscina SET 2006
projecte de construcció d'un habitatge a la p.13 de la Urb. Les Bateria's 'A' a St. FELIU DE GUIXOLS
022 arqu. c/ Bona 22 2º 08003 BCN
armalego@telefonica.net ag@ccac.net
tel. 003493 2692108



projecte de construcció d'un habitatge a la p. 13
 b22 airt. cl Bortls. 22 2º, 08003 BCN
 email: go@telefonica.net; aip@coec.net
 tel. 0034 93 2682108

modif DO + Piscina SET 2006	planta EXTERIOR E 1/50 1/100
--------------------------------	---------------------------------

021 batteries	EXT-1
---------------	-------