







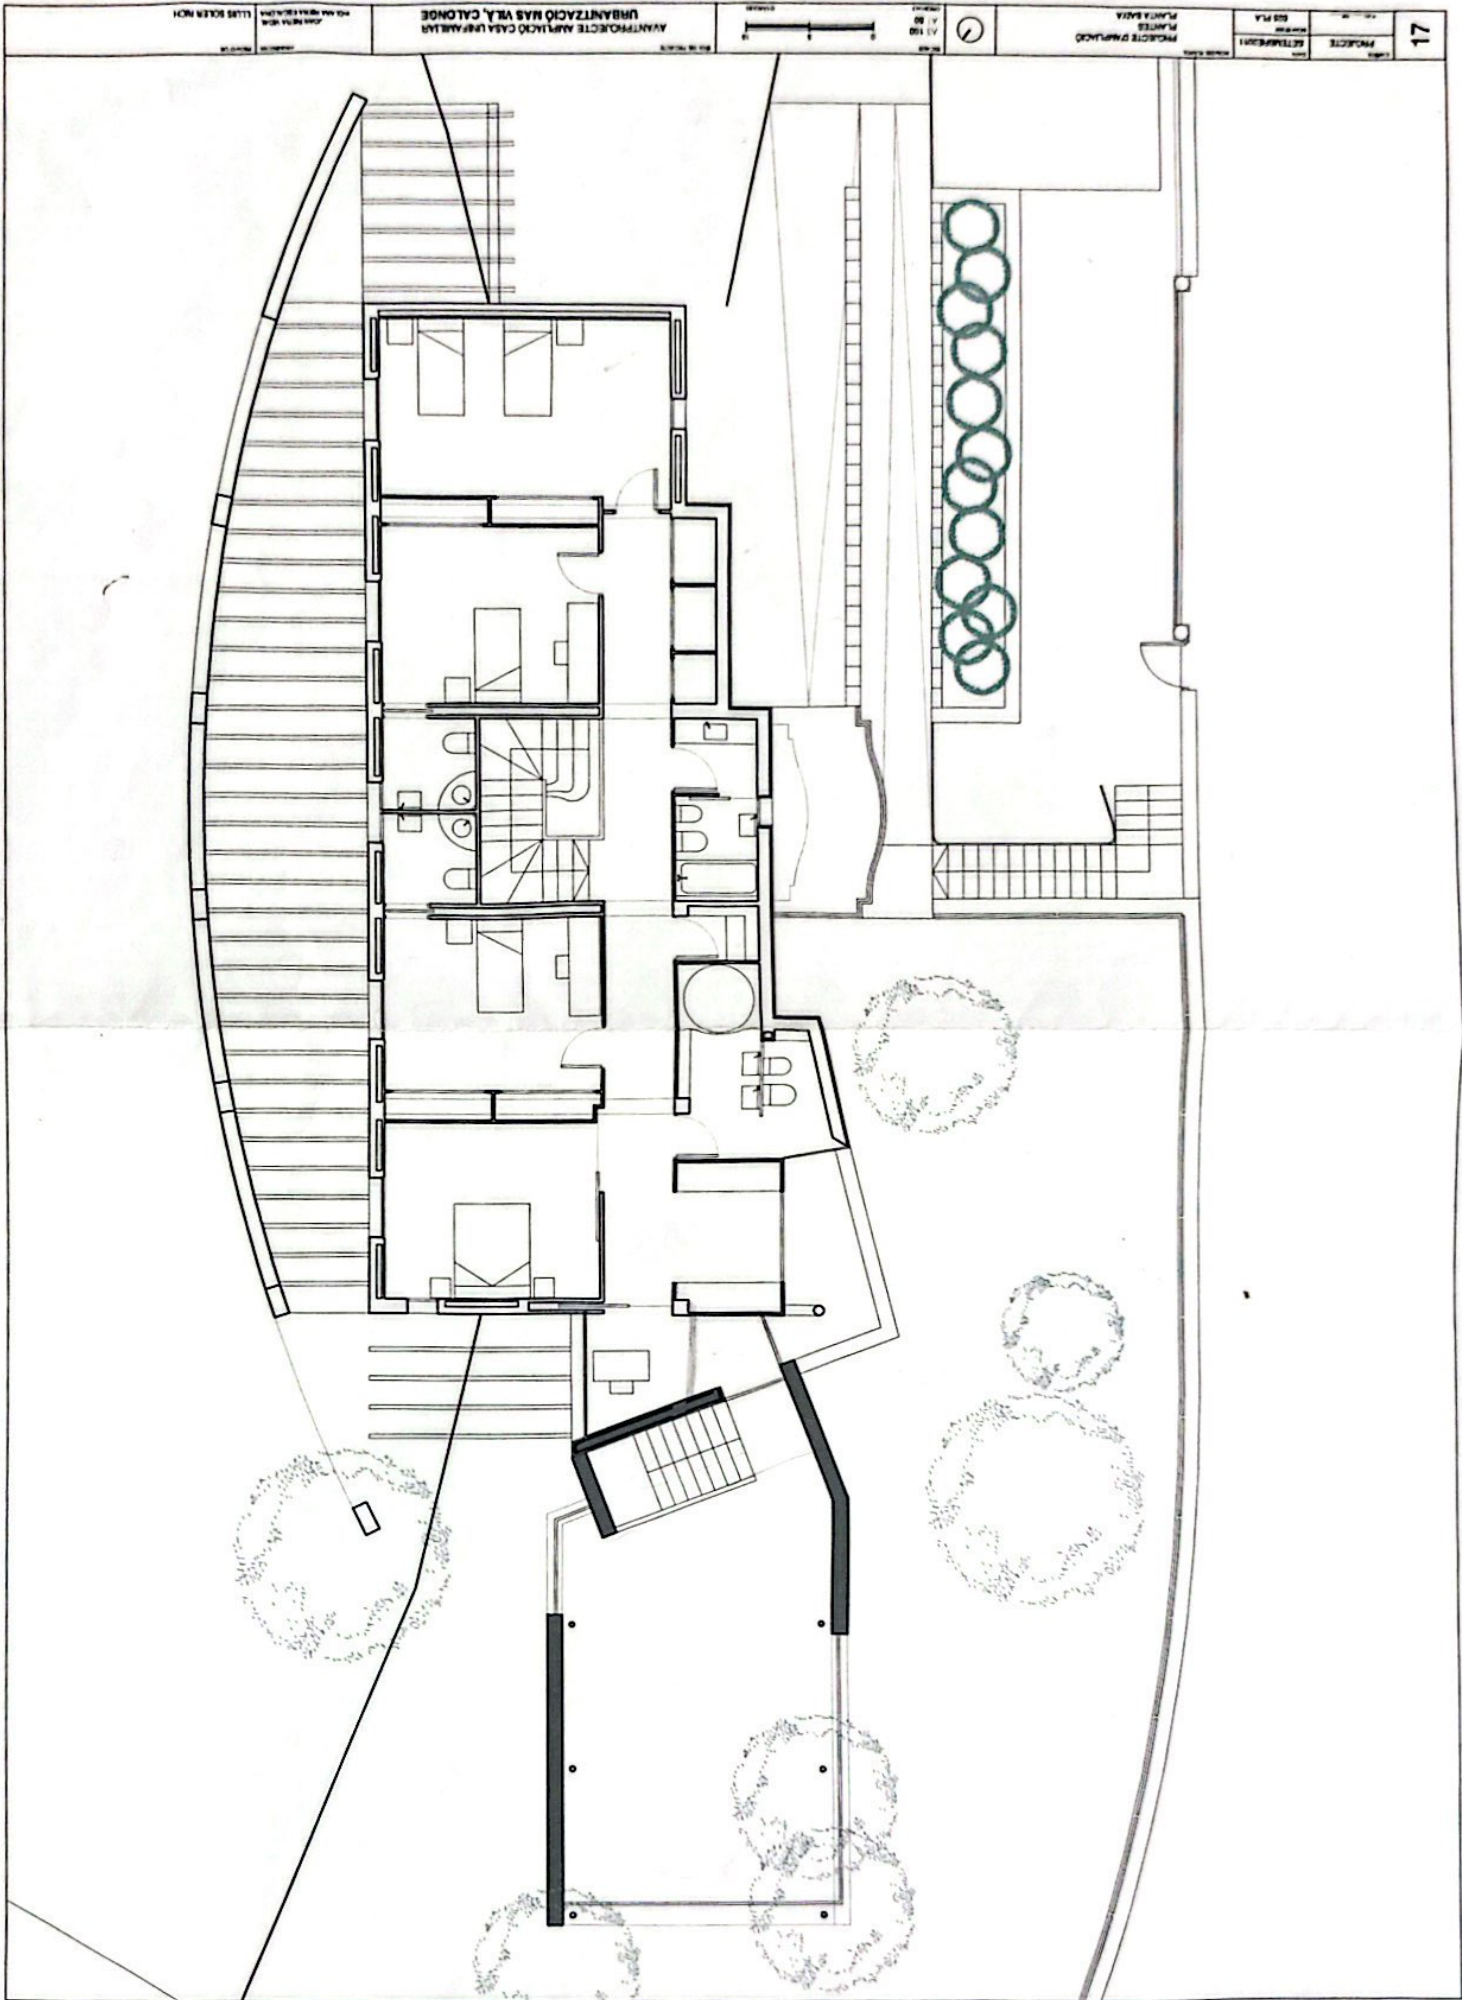



1:100
A1
17



