


PLANTA BAIXA	SUP. ÚTIL	SUP. IL.
Entrada	2,86	1,44
Vestíbul	6,98	5,40
Sala-Menjador	57,86	18,36
Porx	2,22	-
Bany Petit	1,55	-
Office	11,96	4,32
Cuina	9,44	1,68
Safareig	7,91	2,40
Bany 5	2,70	-
Dormitori Servei	7,93	1,35
Porxo Accés	14,34	-
SUPERFICIE ÚTIL	111,41	m2
SUP. CONSTRUÏDA HAB.	139,01	m2
SUP. CONST. GARATGE	34,53	m2
TOTAL SUP. CONST.	146,18	m2
Garatge	30,55	-
Terrassa 3	55,60	-
Terrassa 4	9,20	-


Col·legi d'Arquitectes de Catalunya
VISAT 20024915
PROFESSOR DE DISENY D'INTERIOR

Handwritten signature and initials

220 ARQUITECTES <small>COL·LEGI D'ARQUITECTES DE CATALUNYA</small> <small>Plaça de Sant Jaume, 10 - 08002 Barcelona</small>	PROJECTE: LAIETA S.L. Rep. MARIA AMER GARCIA	PLANTA Nº 05
	PROJECTE BASE I D'EXECUCIÓ: HABITATGE UNIFAMILIAR AÏLLAT	DATA PROJECTE: JUNY 2002 DATA ADOBIFICACIÓ: -
GRUP: URBANITZACIÓ GOLF COSTA BRAVA PARCELLA nº 243 SANTA CRISTINA D'ARO - GIRONA		ESCALA: DIN.A1 - 1:50 DIN.A3 - 1:50
TITOLAR: PLANTA BAIXA COTES		

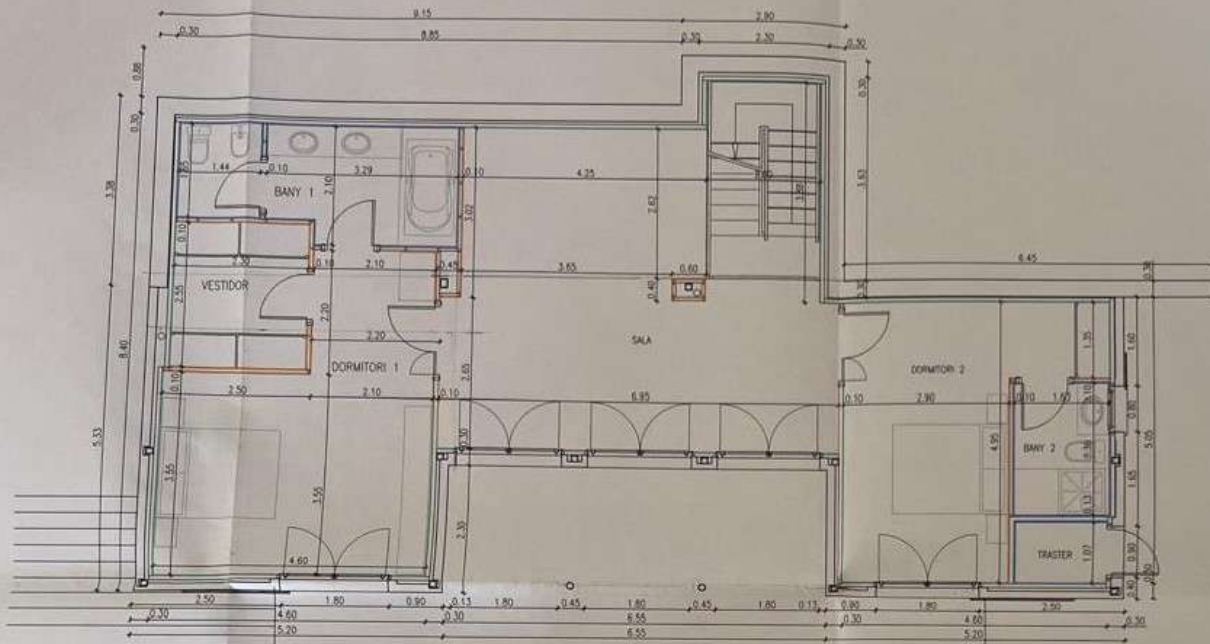


PLANTA -1	SUP. ÚTIL	SUP. IL.
Bany 1	9,05	-
Vestidor	5,50	-
Dormitori 1	21,28	3,00
Sala	31,80	12,96
Dormitori 2	16,71	3,00
Bany 2	3,76	0,48
Traster	1,67	-
TOTAL SUPERFICIE ÚTIL	88,77 m2	
SUPERFICIE CONSTRUÏDA	120,50 m2	

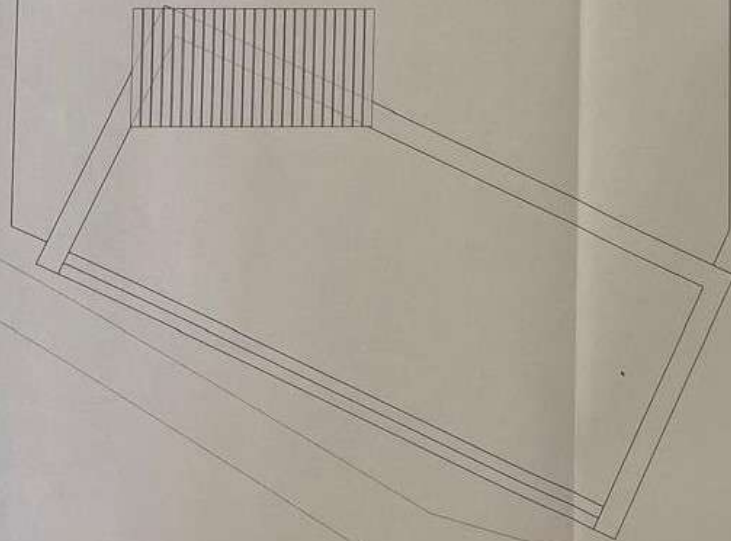

Col·legi d'Arquitectes de Catalunya
VISA 2002404915
 PROJECTE DEBUT D'OPINIÓ

Handwritten signature and initials

G20 ARQUITECTES <small>COL·LEGI D'ARQUITECTES DE CATALUNYA</small> <small>REG. Nº 10.150</small>	PROYECTE: LAIETA S.L. Prop: MARIA AMER GARCIA	PLANTA Nº: 04
	PROYECTE REALITZAT PER: HABITATGE UNIFAMILIAR AÏLLAT	DATA DEL PROYECTE: JUNY 2002 DATA DE VISAT: JUNY 2002
UBICACIÓ: URBANITZACIÓ GOLF COSTA BRAVA PARCEL·LA Nº 243 SANTA CRISTINA D'ARO - GIRONA		ESCALA: DIN A1 1:50 DIN A3 1:100
TITULAR: PLANTA -1. COTES		

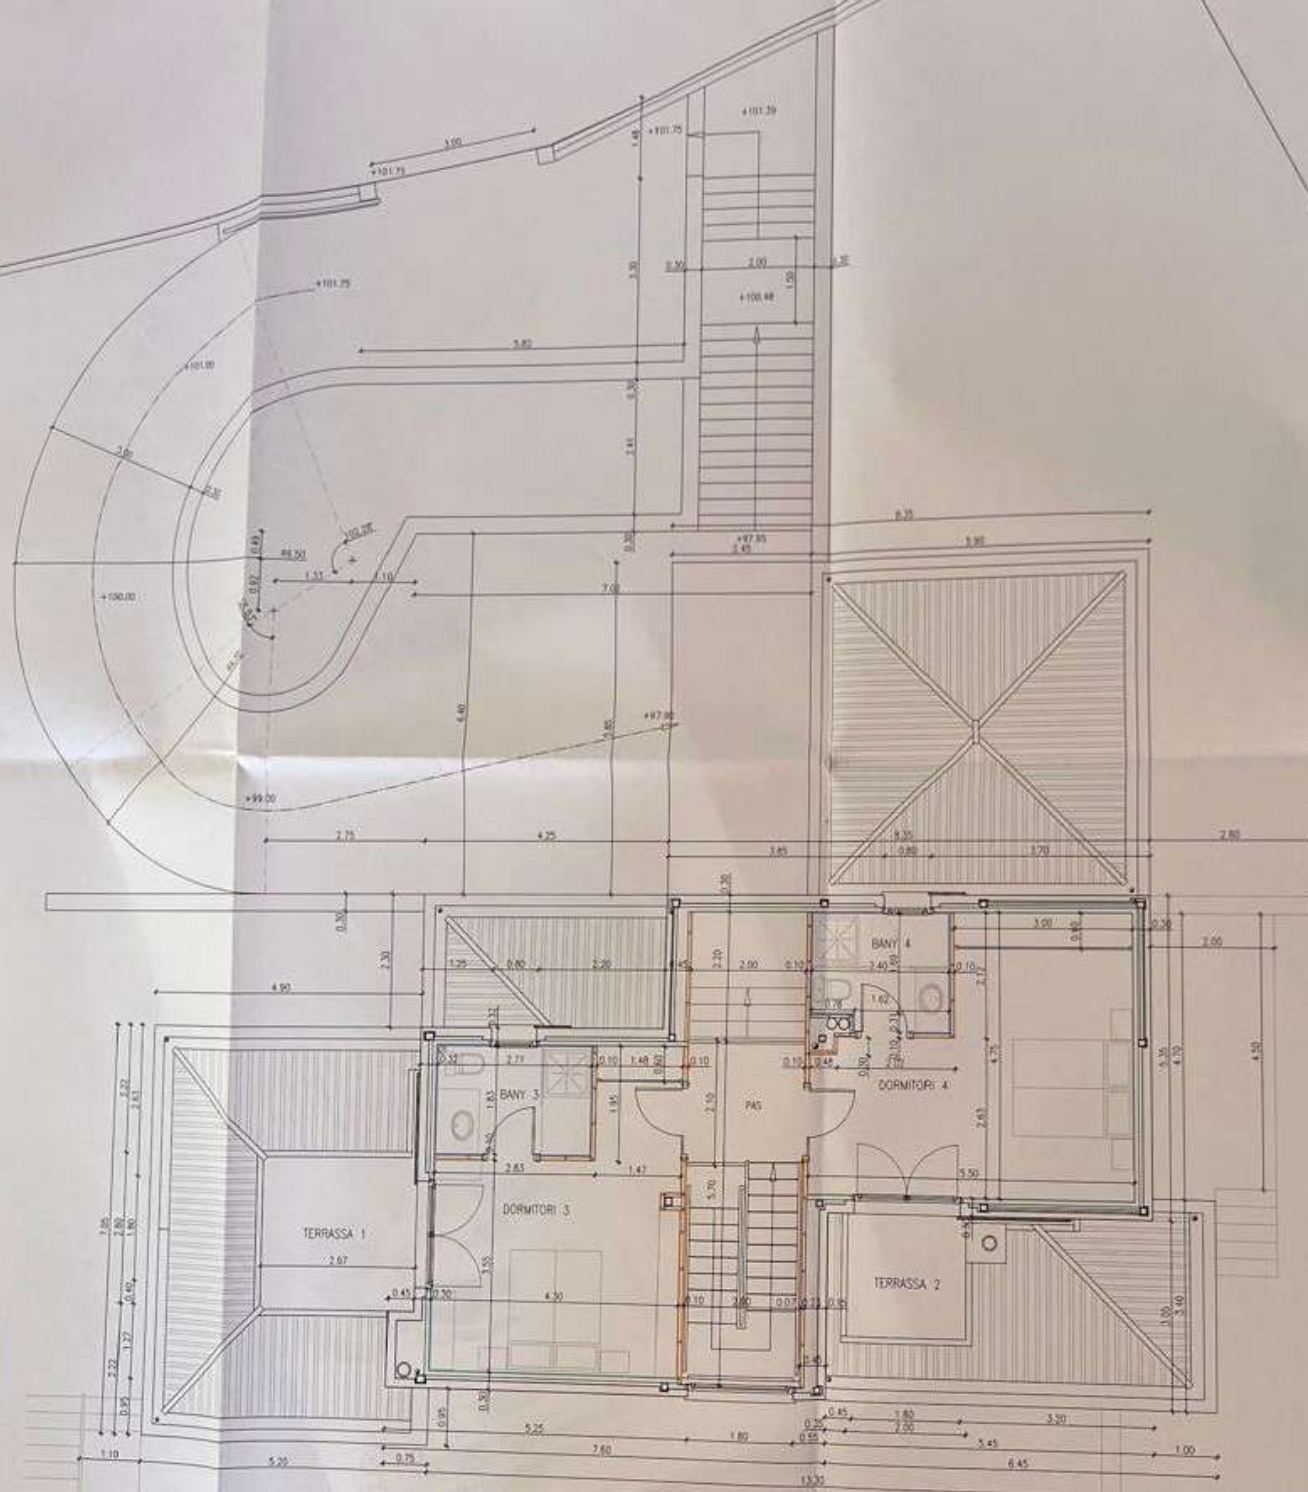

PLANTA - 1	SUP. ÚTIL	SUP. IL.
Bany 3	4,92	0,48
Dormitori 3	18,03	4,32
Pas	4,45	5,40
Bany 4	4,57	0,48
Dormitori 4	20,67	4,32
Terrassa 1	5,95	-
Terrassa 2	4,00	-
TOTAL SUPERFÍCIE ÚTIL	52,54 m2	
SUPERFÍCIE CONSTRUÏDA	79,44 m2	

Col·legi d'Arquitectes
 VISAT 2022004915

220
ARQUITECTES
 COL·LEGI D'ARQUITECTES DE GIRONA

PROFESSOR
 LAIETA S.L.
 Rep. MARIA AMER GARCIA

PROFESSOR
 HABITATGE UNIFAMILIAR AÏLLAT

URBANITZACIÓ GOLF COSTA BRAVA PARCEL·LA nº 243
 SANTA CRISTINA D'ARO - GIRONA

NUMER
 0

DATA
 24

DATA
 2022

COPI
 50