

SUPERFÍCIE CONSTRUÏDA PLANTA BAIXA(m <sup>2</sup> )	
S Constr. Habitable PB	#####
S Constr. porxos PB	####
S Constr. Aparcament PB	####



**HABITATGE UNIFAMILIAR AÏLLAT**  
 CARRETERA DE SANT FELIU DE GUIXOLS A SANT POL, 33 ( GIRONA)


**Arquitecte responsable**  
 DAVID POUS DUNJÓ  
 N° col.legiat 32816-2

**AVANTPROJECTE**  
 Nom planell: **SANT FELIU\_PB**

Contingut: **Planta Baixa Zona de nit**  
 Escala: 1/\_\_\_



Nº planell: **03**  
 Data: **any 2024**



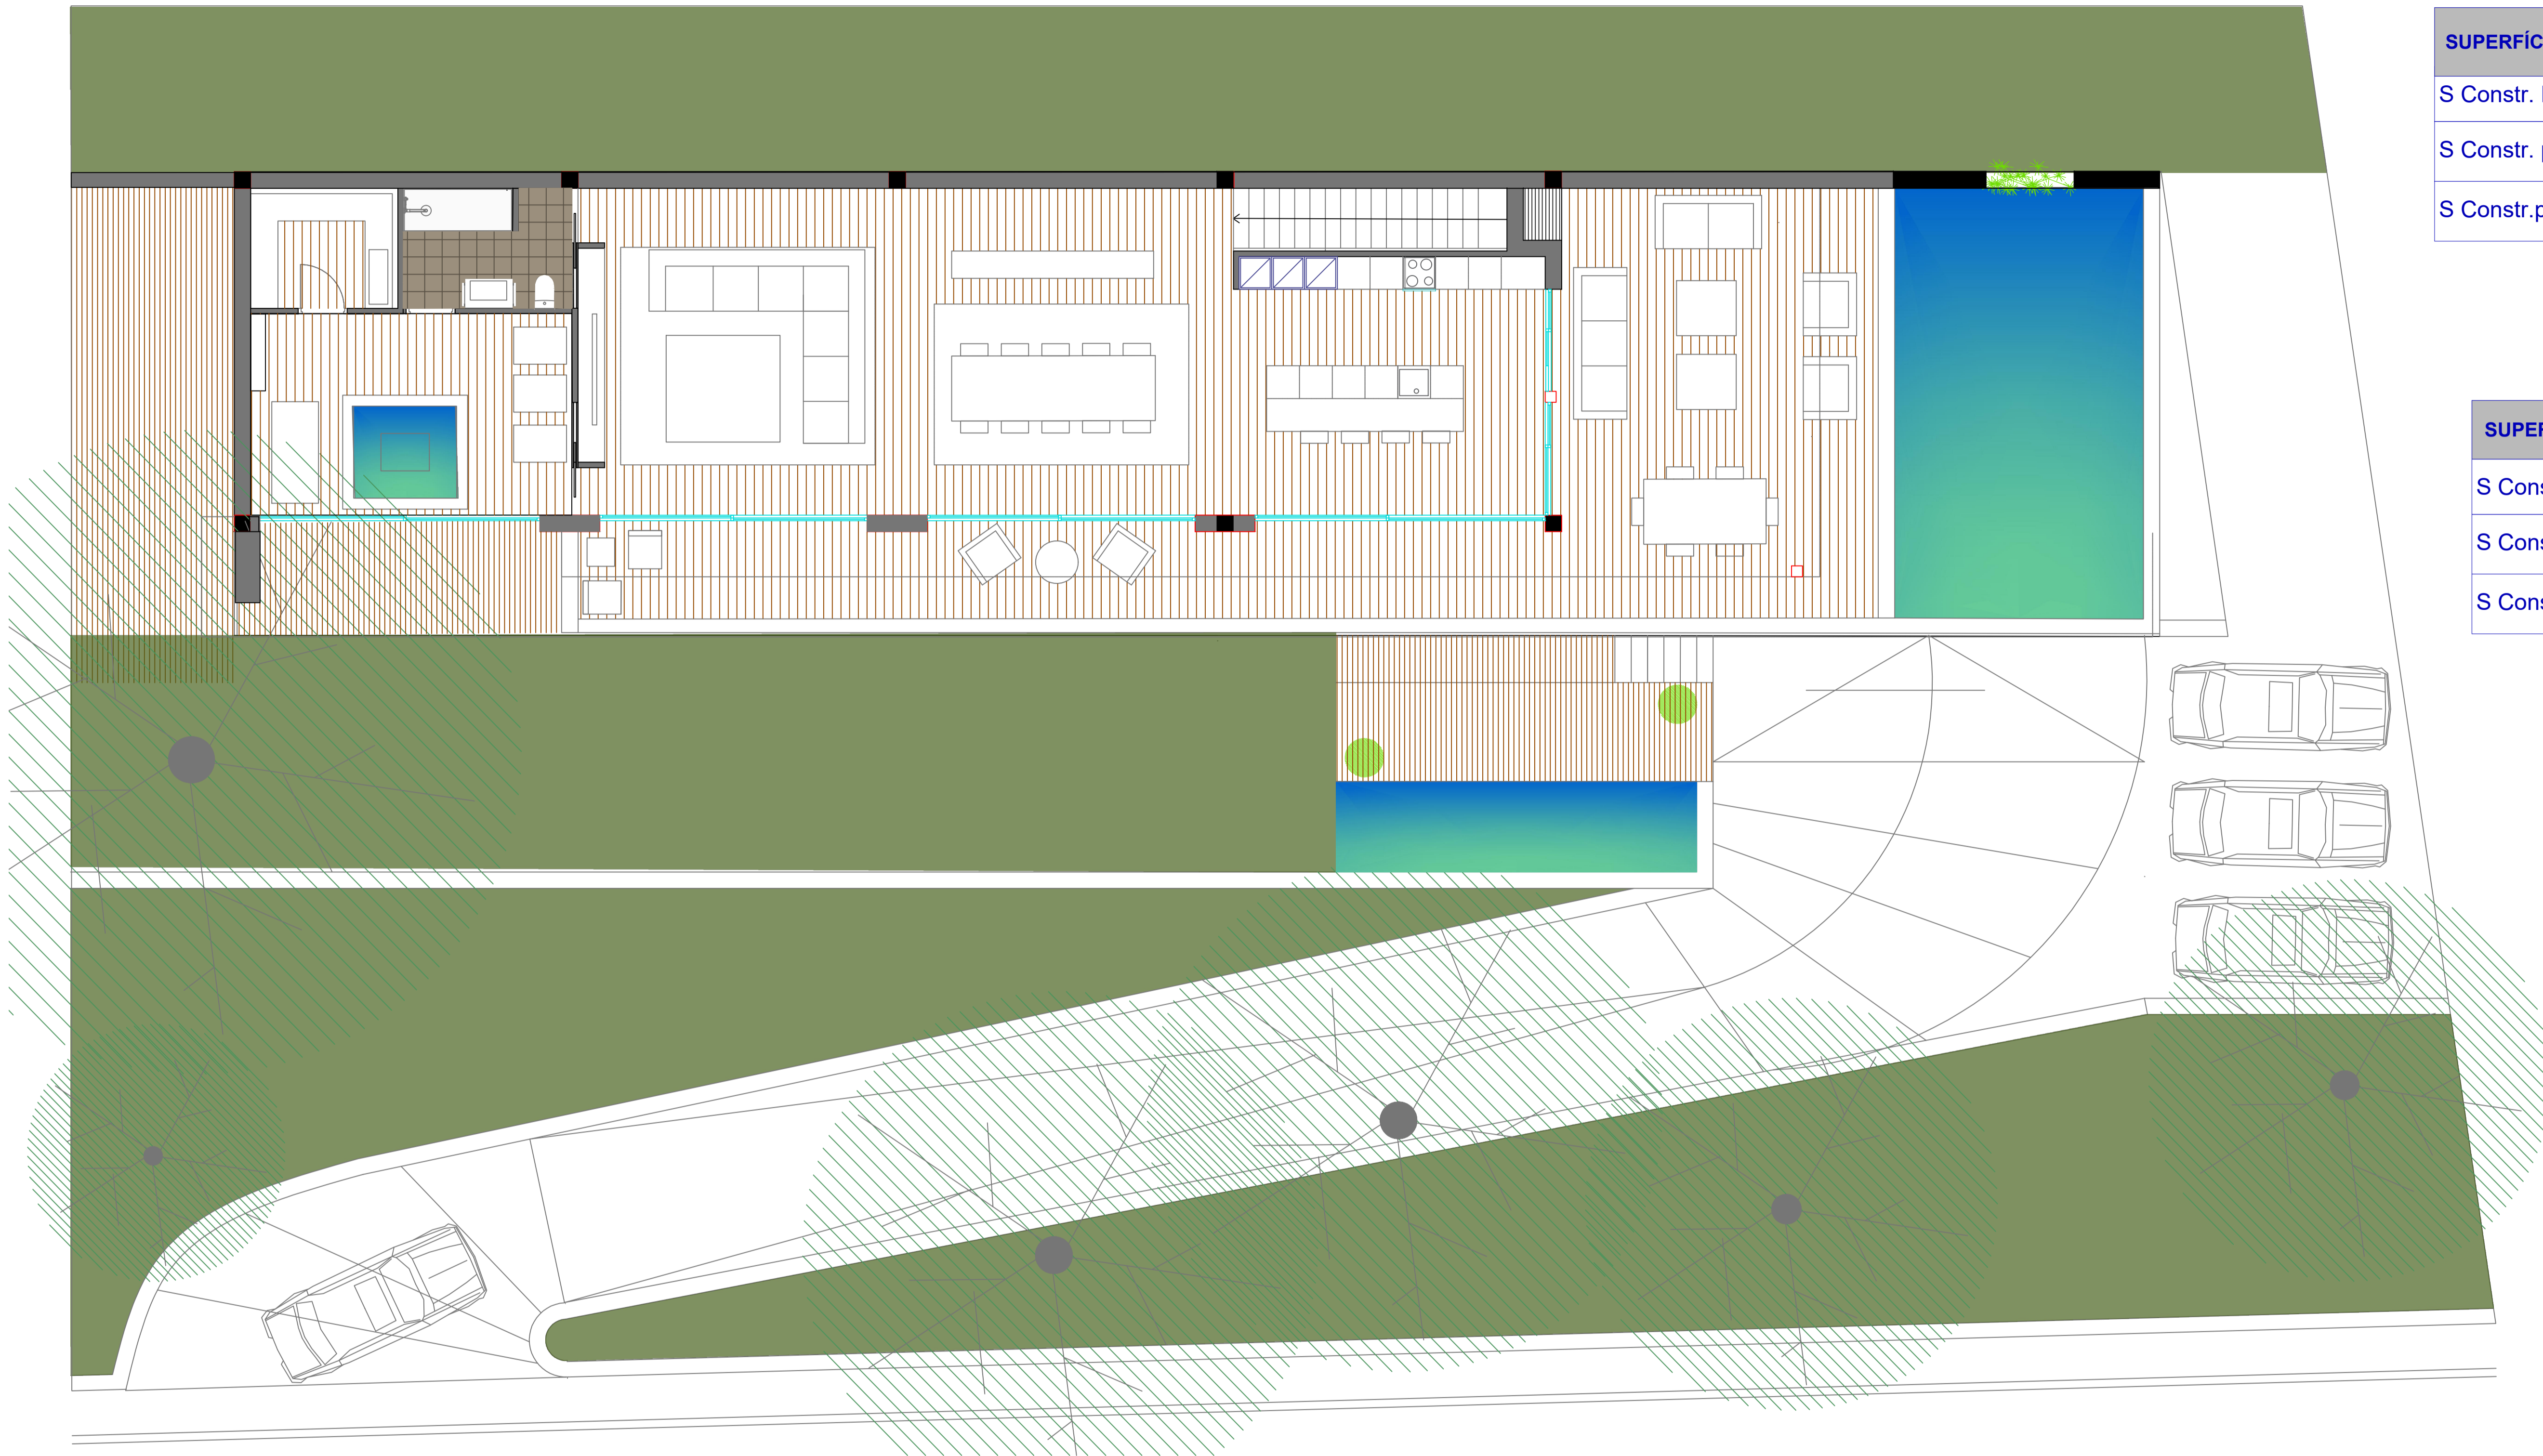

SUPERFÍCIE CONSTRUÏDA PLANT A PIS(m <sup>2</sup> )	
S Constr. Habitable P1	#####
S Constr. porxos P1	#####
S Constr.pèrgola P1	#####

SUPERFÍCIE CONSTRUÏDA EDIFICI (m <sup>2</sup> )	
S Constr. Total Habitable	339,3000
S Constr. porxos	85,4800
S Constr. porxos	94,3800

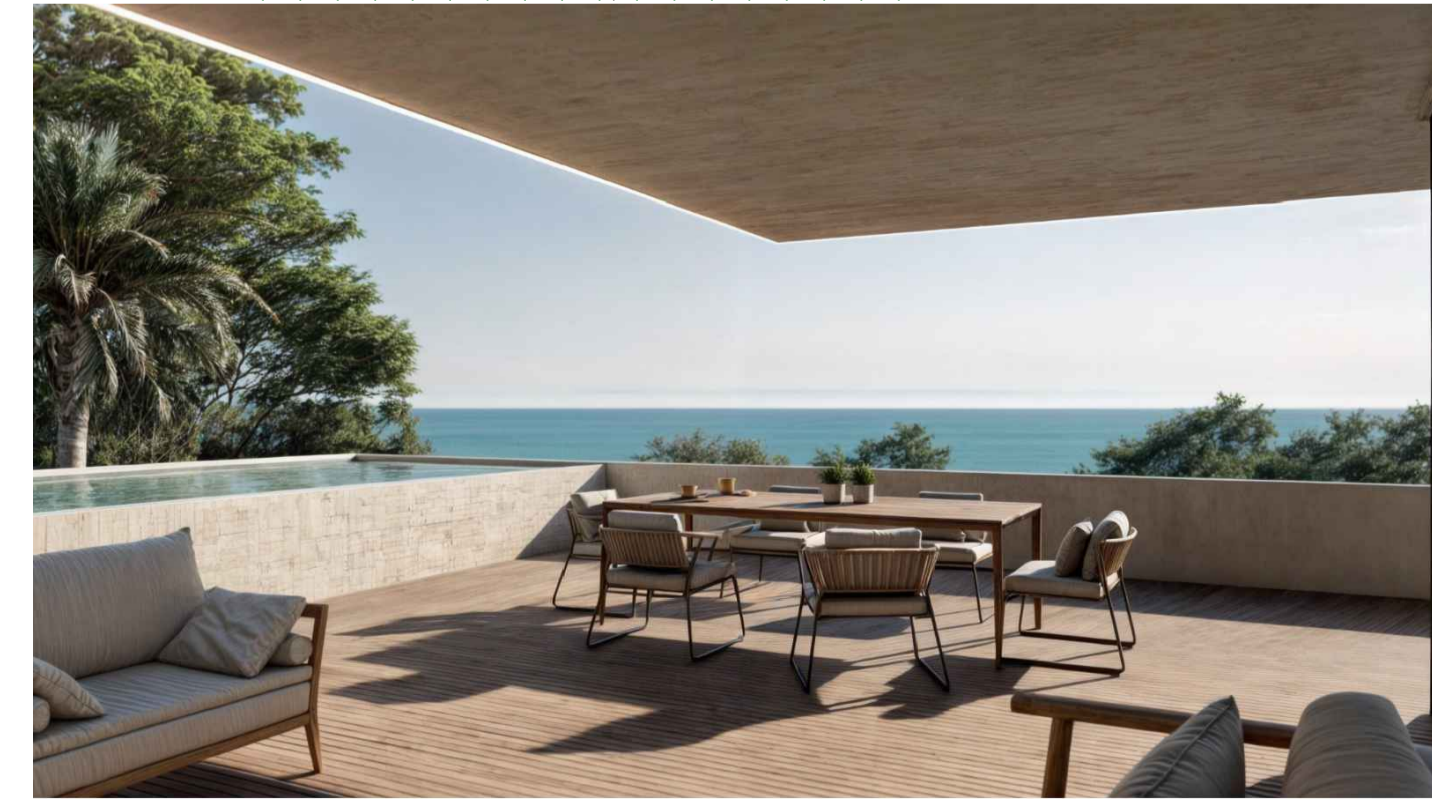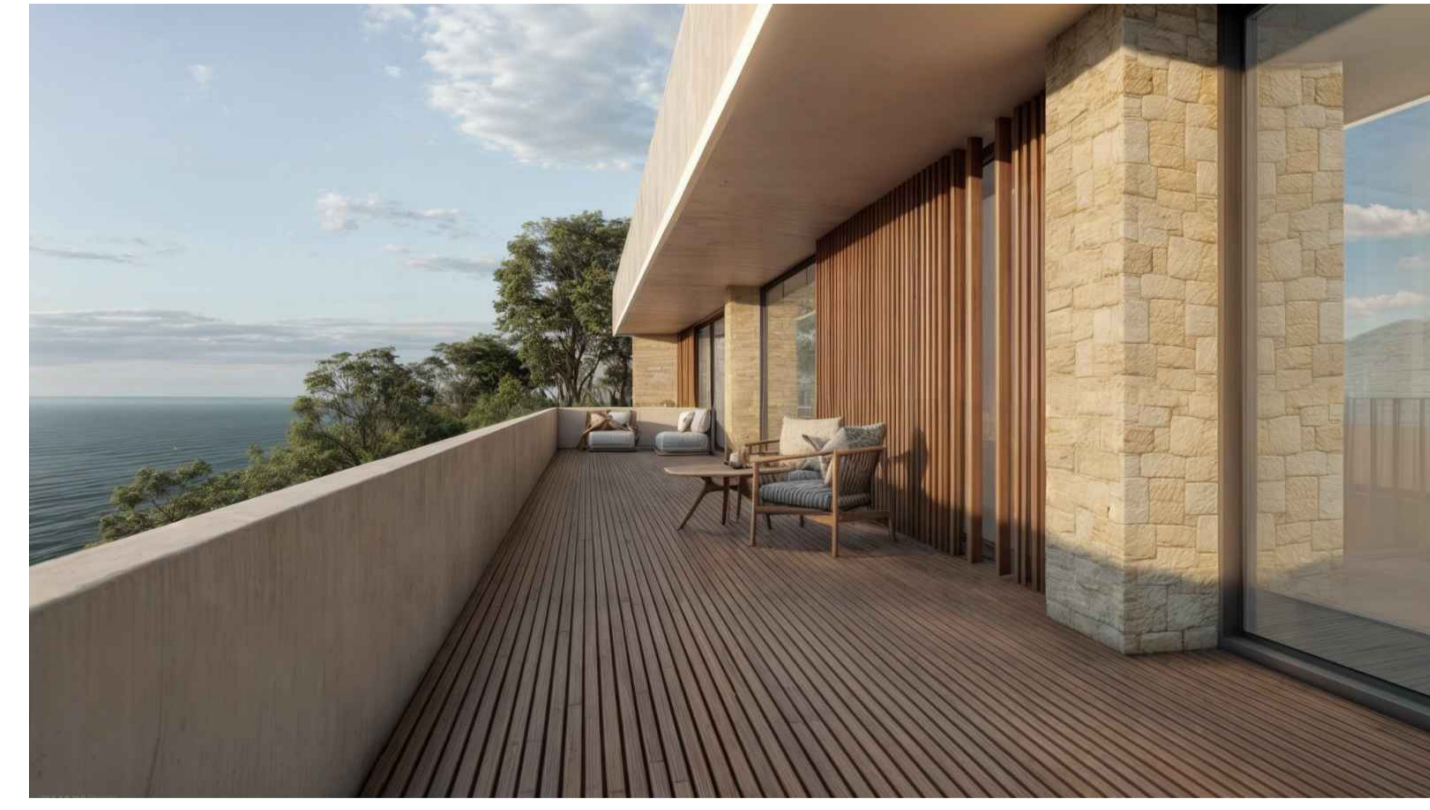

**HABITATGE UNIFAMILIAR AÏLLAT**  
 CARRETERA DE SANT FELIU DE GUIXOLS A SANT POL, 33 ( GIRONA)

**Arquitecte responsable**  
 DAVID POUS DUNJÓ  
 N° col.legiat 32816-2

**AVANTPROJECTE**  
 Nom planell: **SANT FELIU\_P1**

Contingut: **Planta Primera Zona de dia**  
 Escala: 1/\_\_\_

Nº planell: **04**  
 Data: **any 2024**