


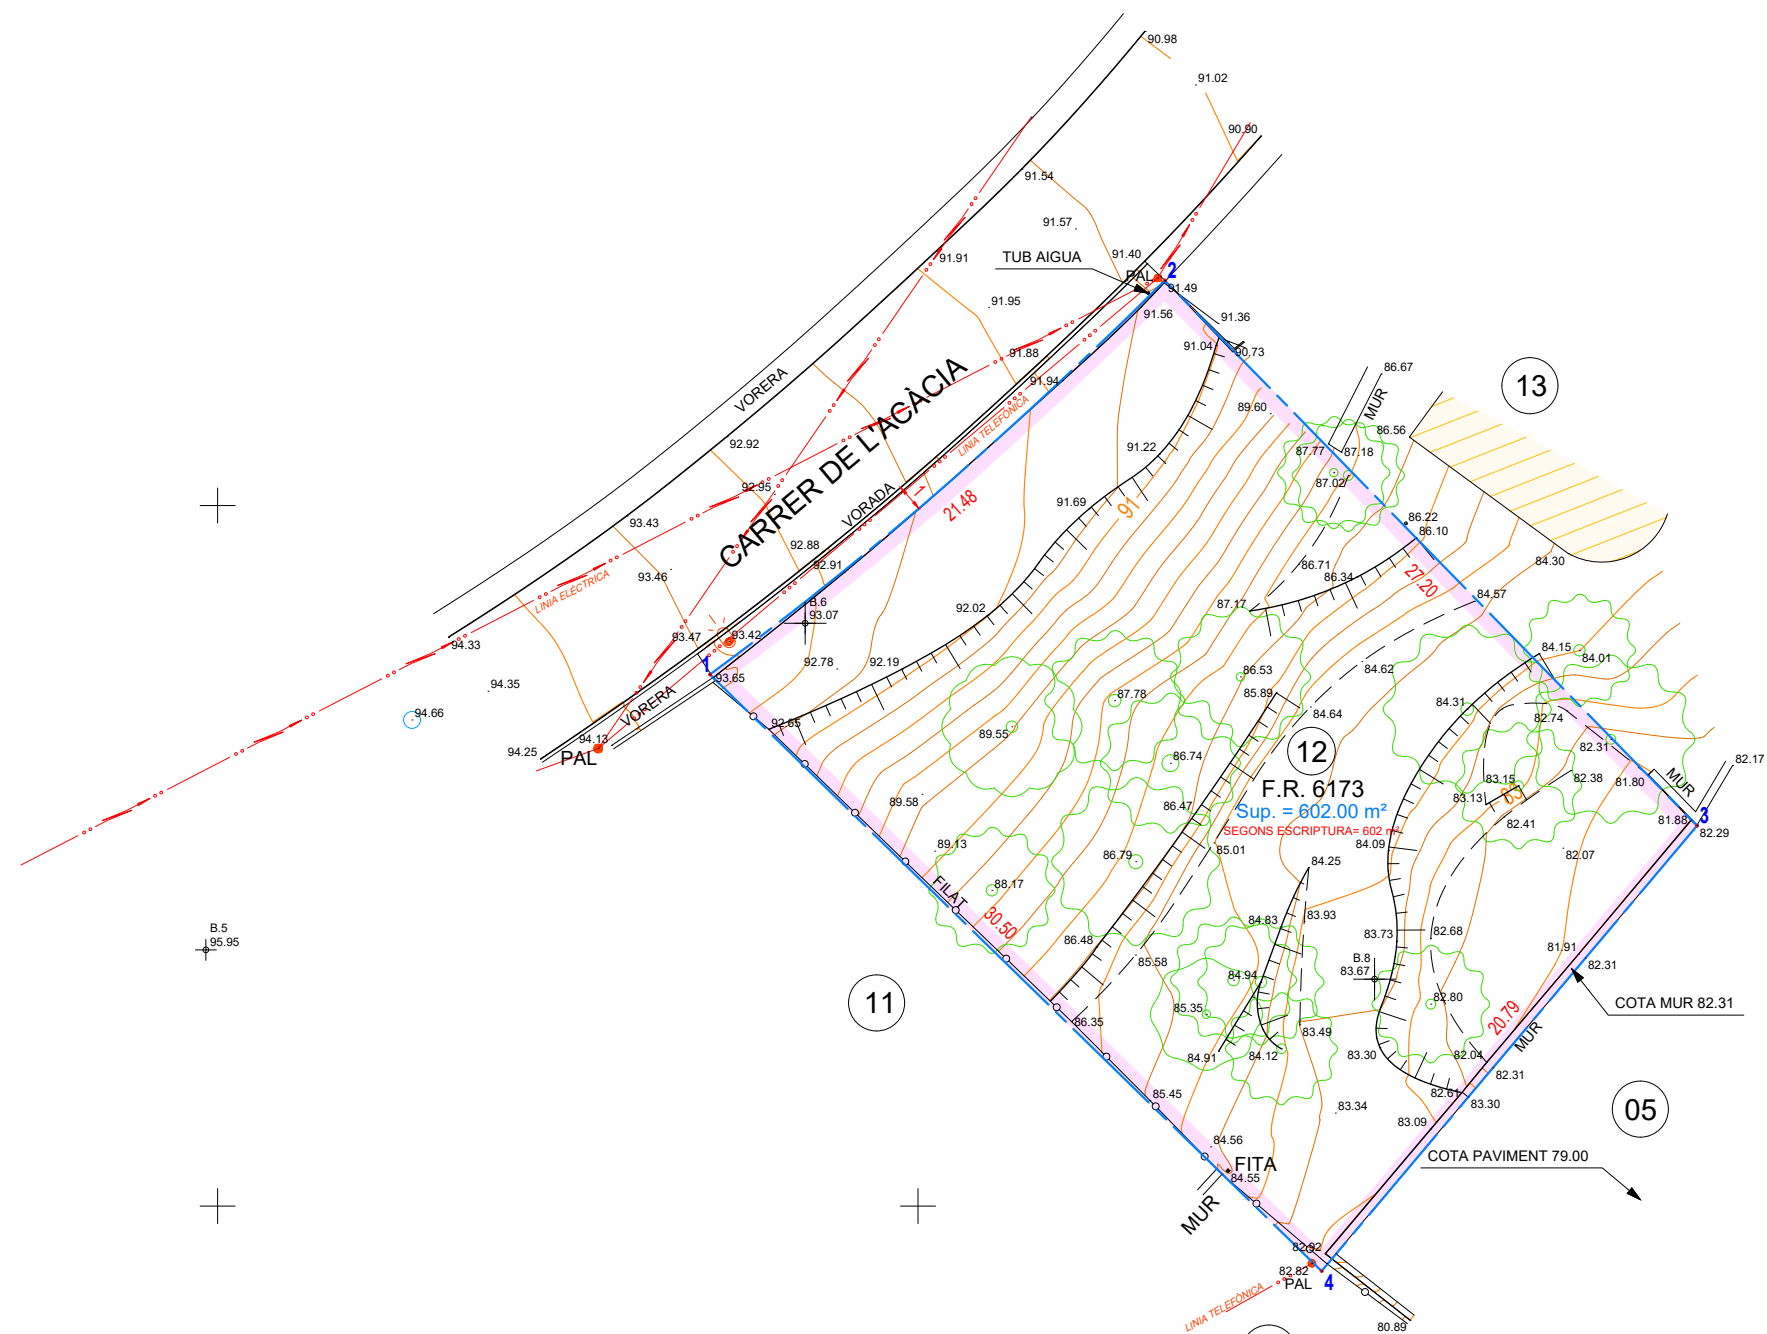

COORDENADES VÈRTEXS			
PUNT	X	Y	Z
1	504917.57	4636068.97	93.67
2	504933.81	4636083.03	91.49
3	504952.81	4636063.57	81.88
4	504939.41	4636047.68	82.80

PROJECCIÓ: U.T.M. (ETRS89)
FUS: 31
EL·LIPSOIDE: WGS84/GRS1980
ANAMORFOSI: 0.9996



SANT GRAU, 75. 17162 BESCANÓ (GIRONA) - Tel. 972 402 194
www.geo3.cat - geo3@geo3.cat

PETICIONARIS: BEN ARENDS MARJOLEIN ARENDS-DEURENBERG	
INTERVENCIÓ:	
COL·LEGIAT:	G0564
DATA VISAT:	

SIGNAT: ÈRIC TEIXIDOR SERRA - T.S.D.P.O.C.

ALTIMÈTRIC DE LA F.R. 6173 PARCEL·LA CADASTRAL 5062312EG035S0001AT AL C/ DE L'ACÀCIA, 21 URBANITZACIÓ RIO DE ORO - MUNICIPI DE CALONGE - BAIX EMPORDÀ

SUPERFÍCIE:	ESCALA:	FULL:	REF:	
602,00 m2	1 : 250	1	A218_a	
			DATA:	maig de 2022