



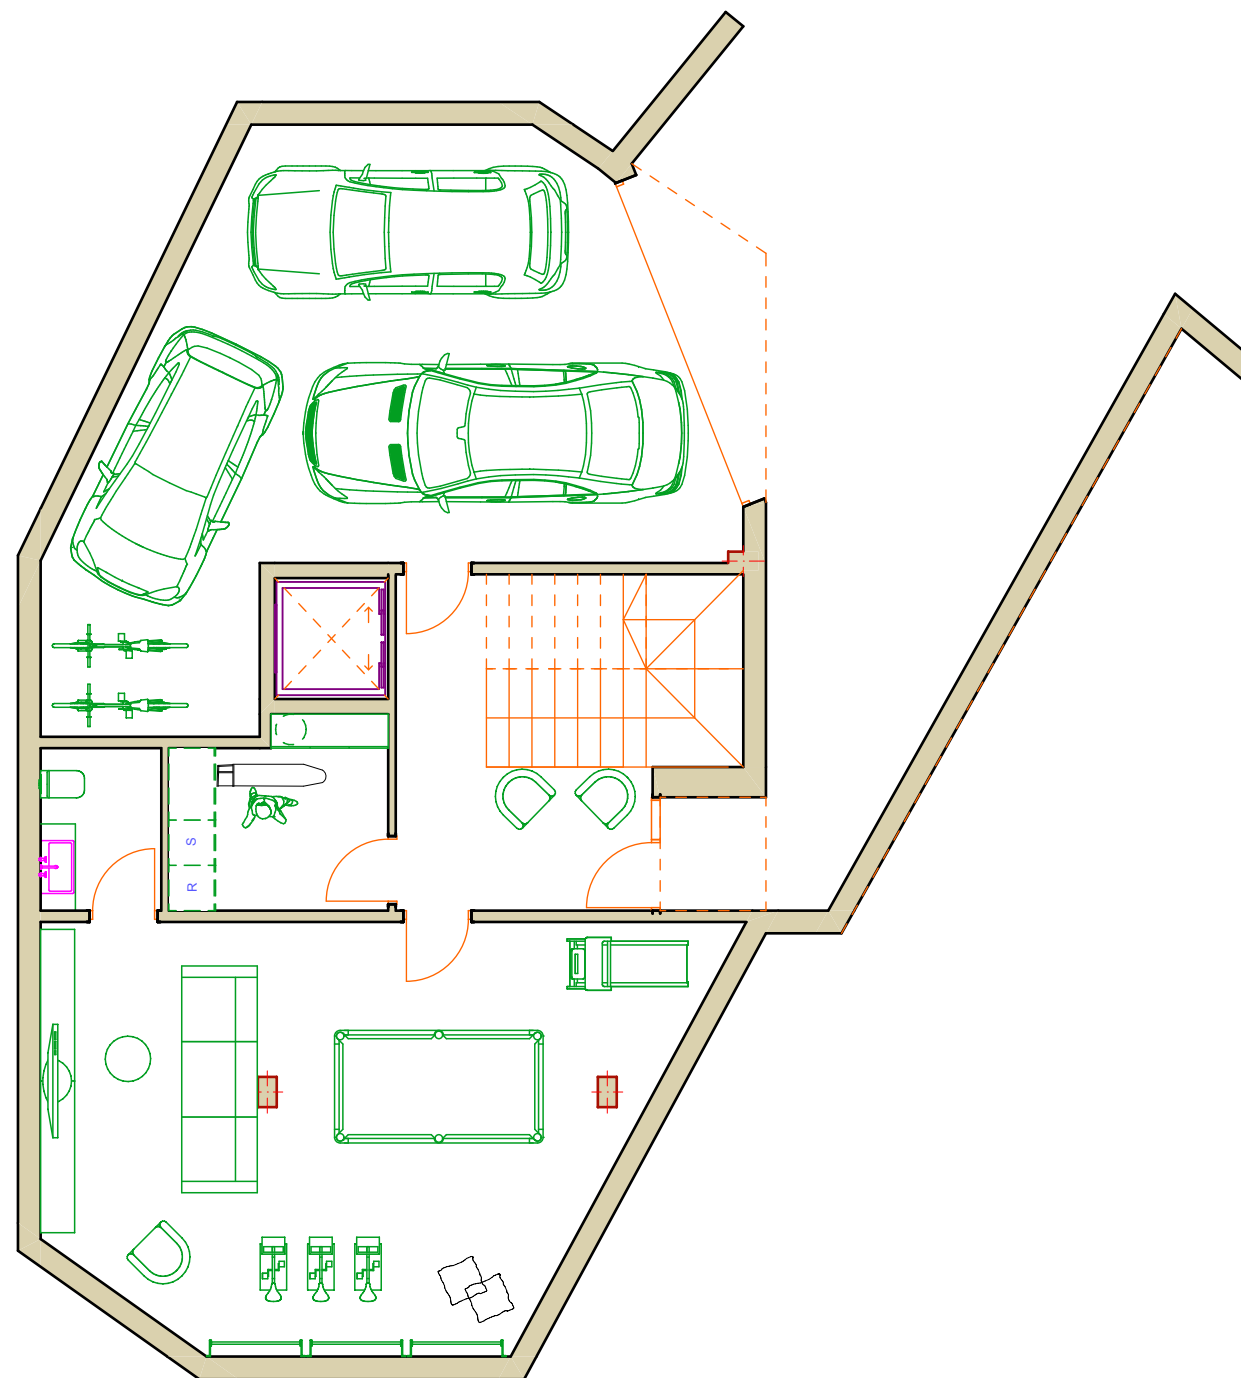

0. Proposta Planta Soterrani 1:100

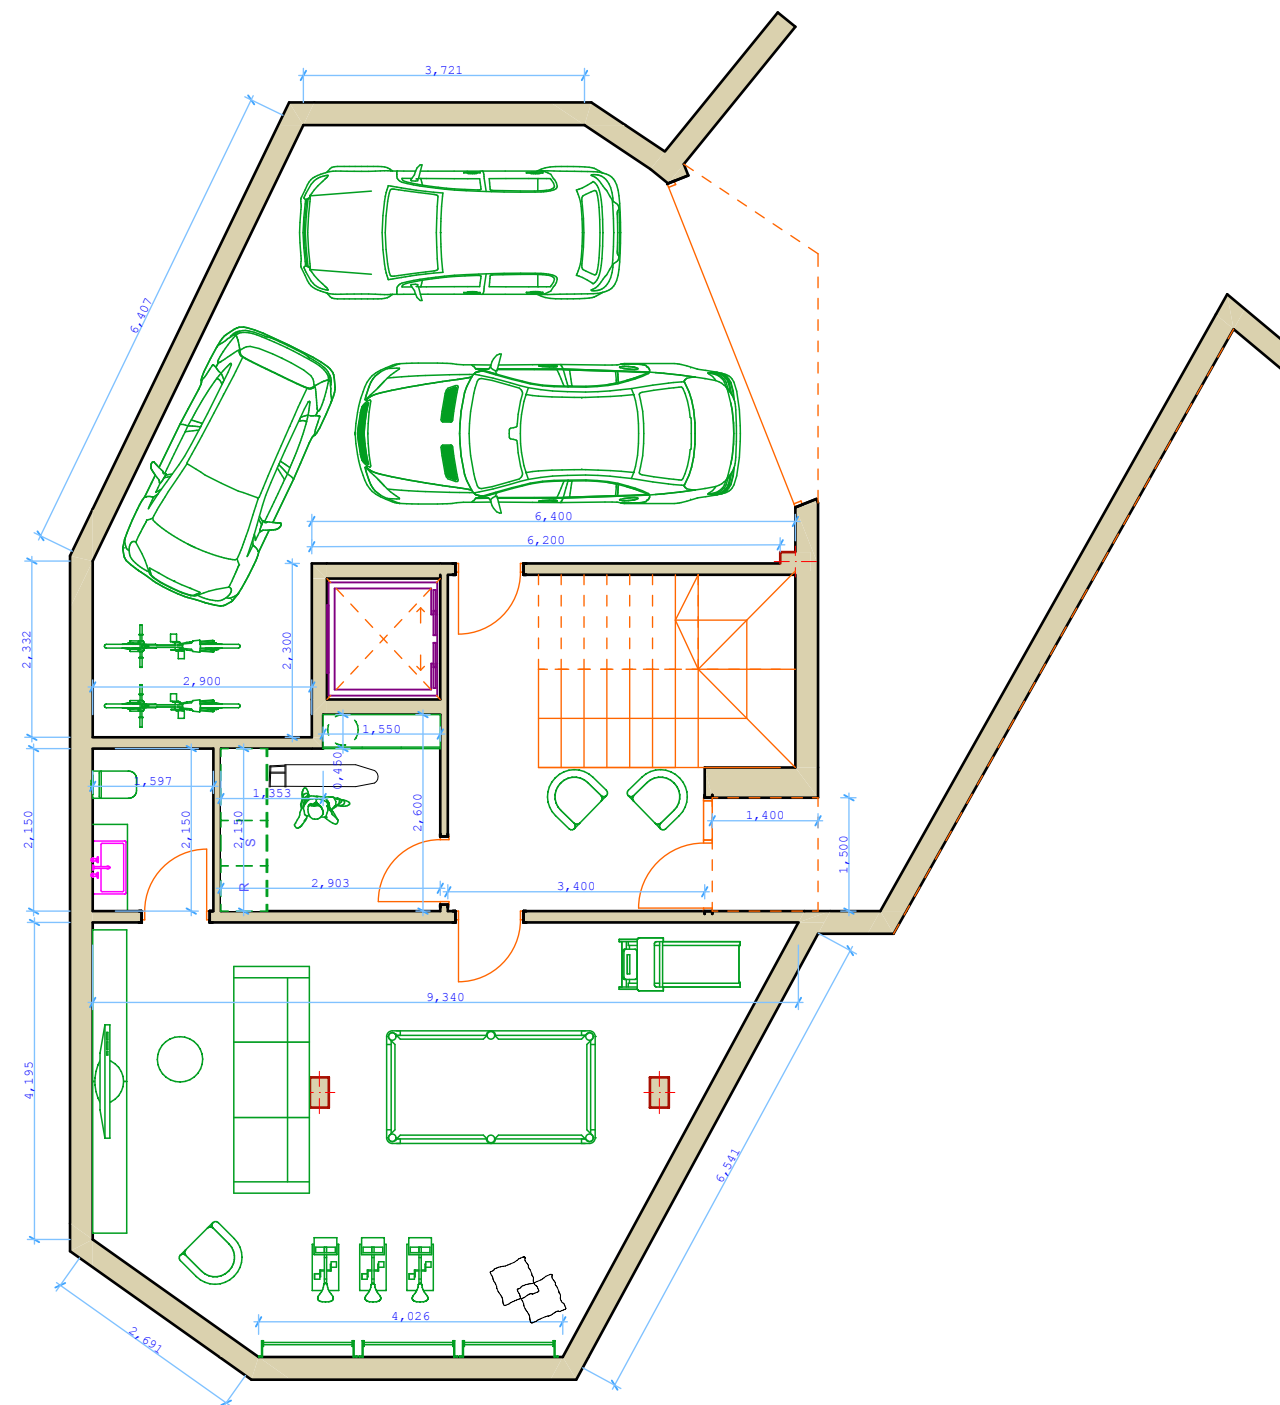

0. Planta Soterrani Cotes 1:100

Plànol.



1/100

Habitatge unifamiliar.

Localitat Urb. Cim d'Aro (Platja d'Aro)


Avant-projecte Parcel·la n.126

La propietat DANPAU PROMOCIONS SLU


influenza.

17181. AIGUAVIVA. Mas Homs sn
www.influenzaespais.com



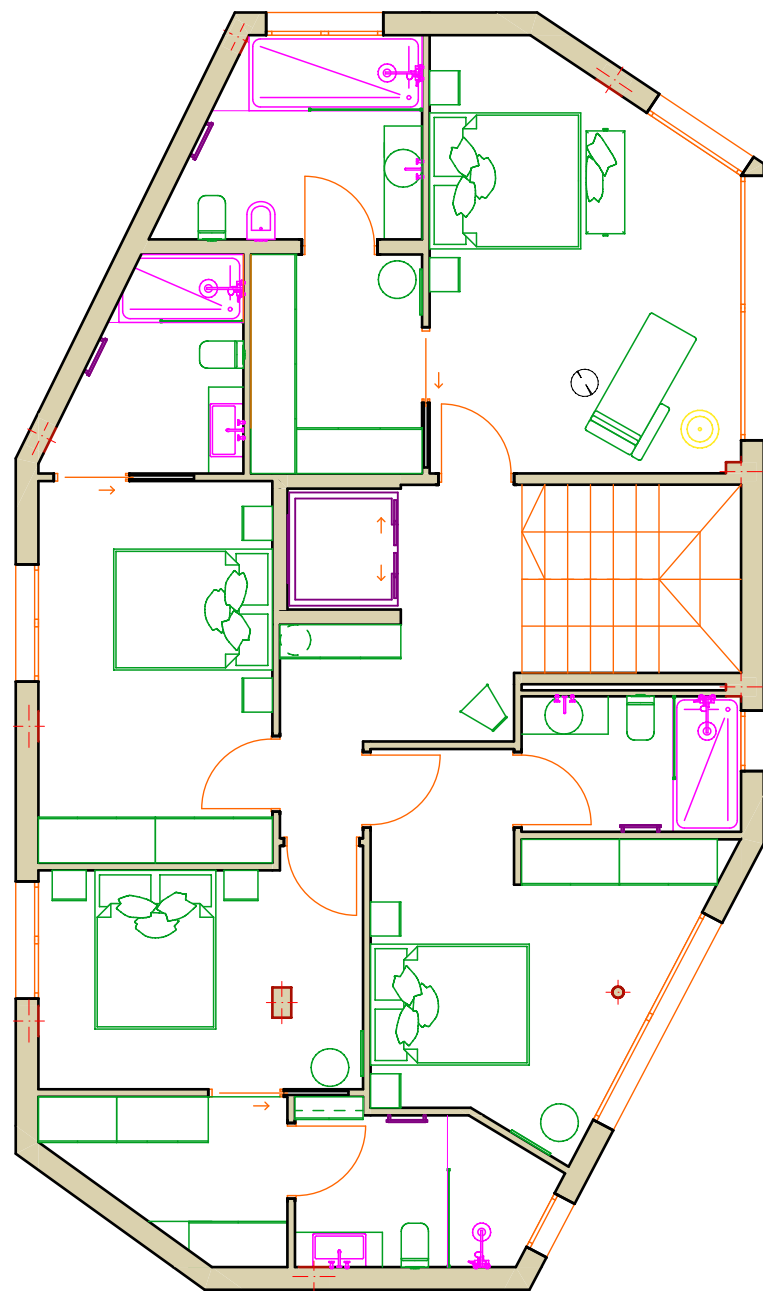

0. Proposta Planta Baixa Habitatge 1:100

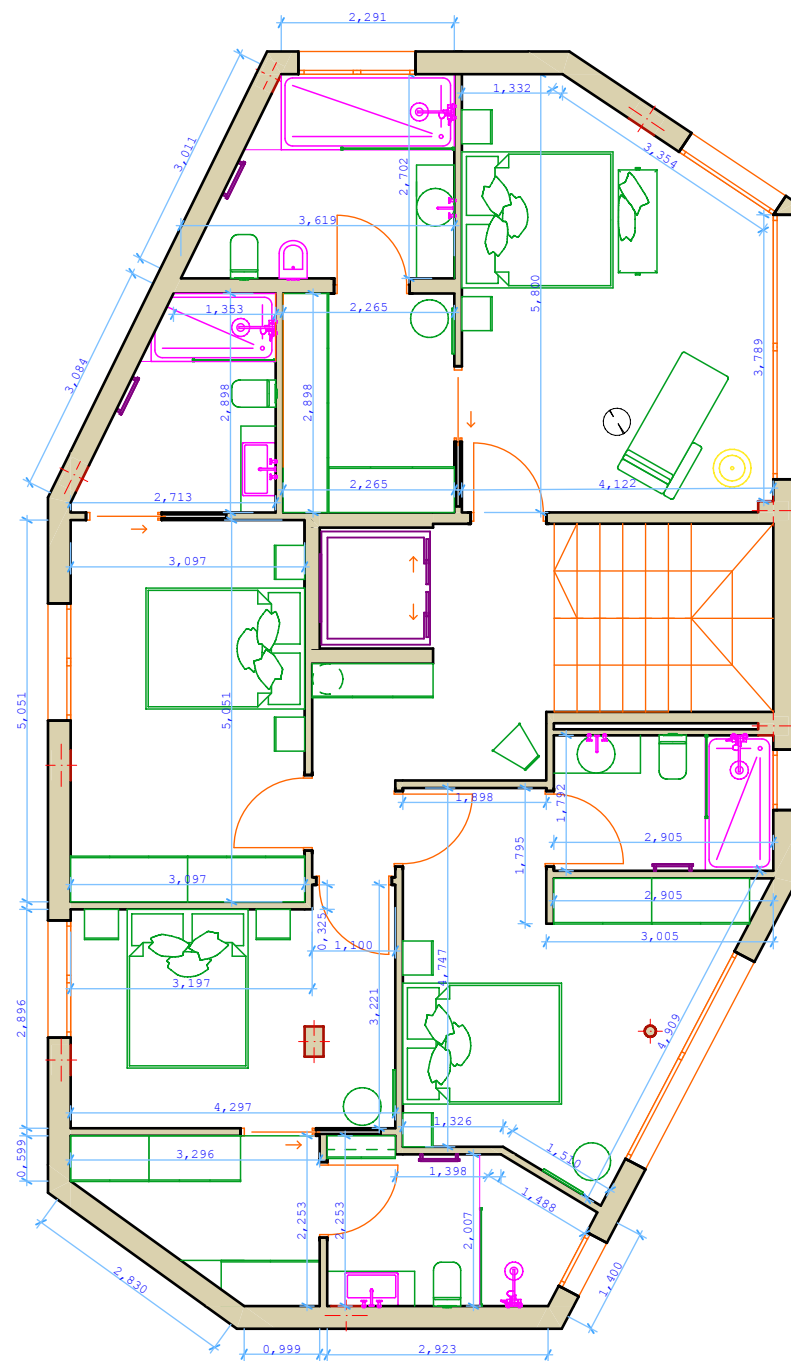

0. Planta Baixa Habitatge Cotes 1:100

Plànol.



1/100

Habitatge unifamiliar.

Localitat Urb. Cim d'Aro (Platja d'Aro)


Avant-projecte Parcel·la n.126

La propietat DANPAU PROMOCIONS SLU


influenza.

17181. AIGUAVIVA. Mas Homs sn
www.influenzaespais.com



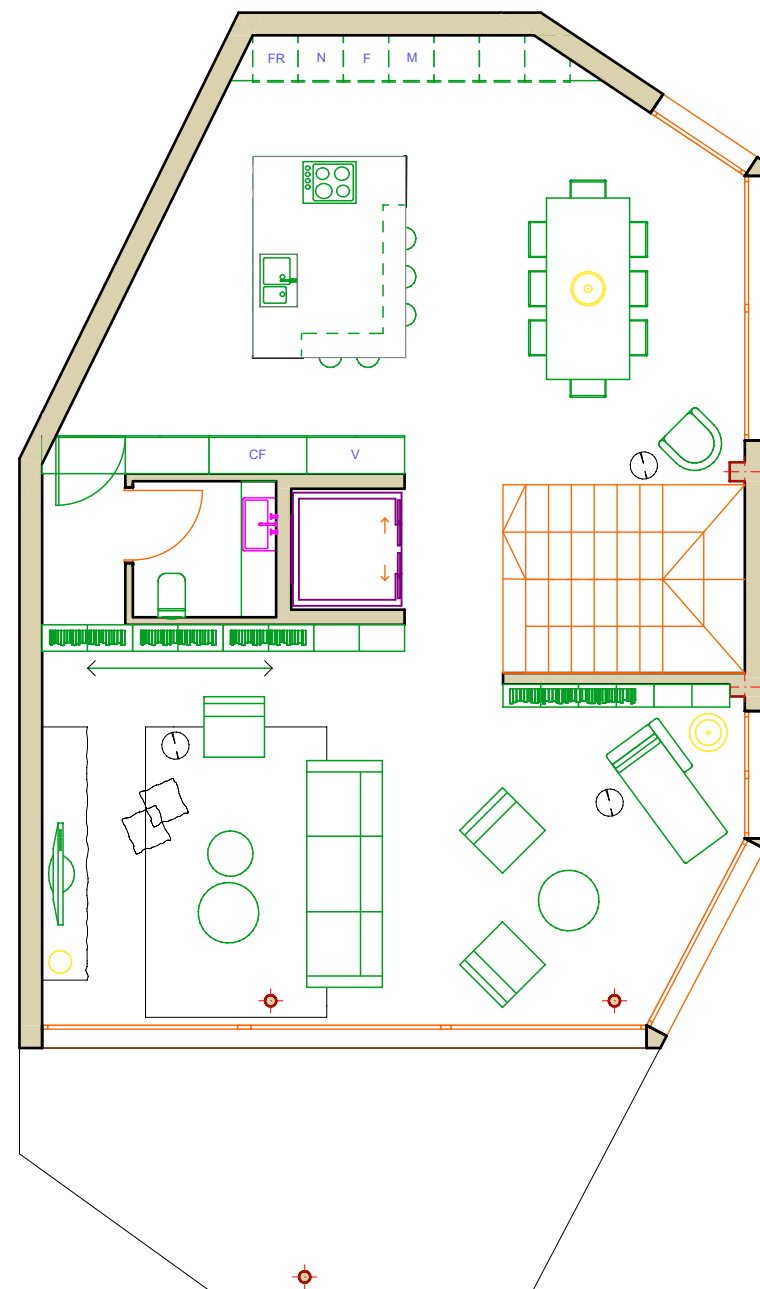

0. Proposta Planta Primera Habitatge 1:100

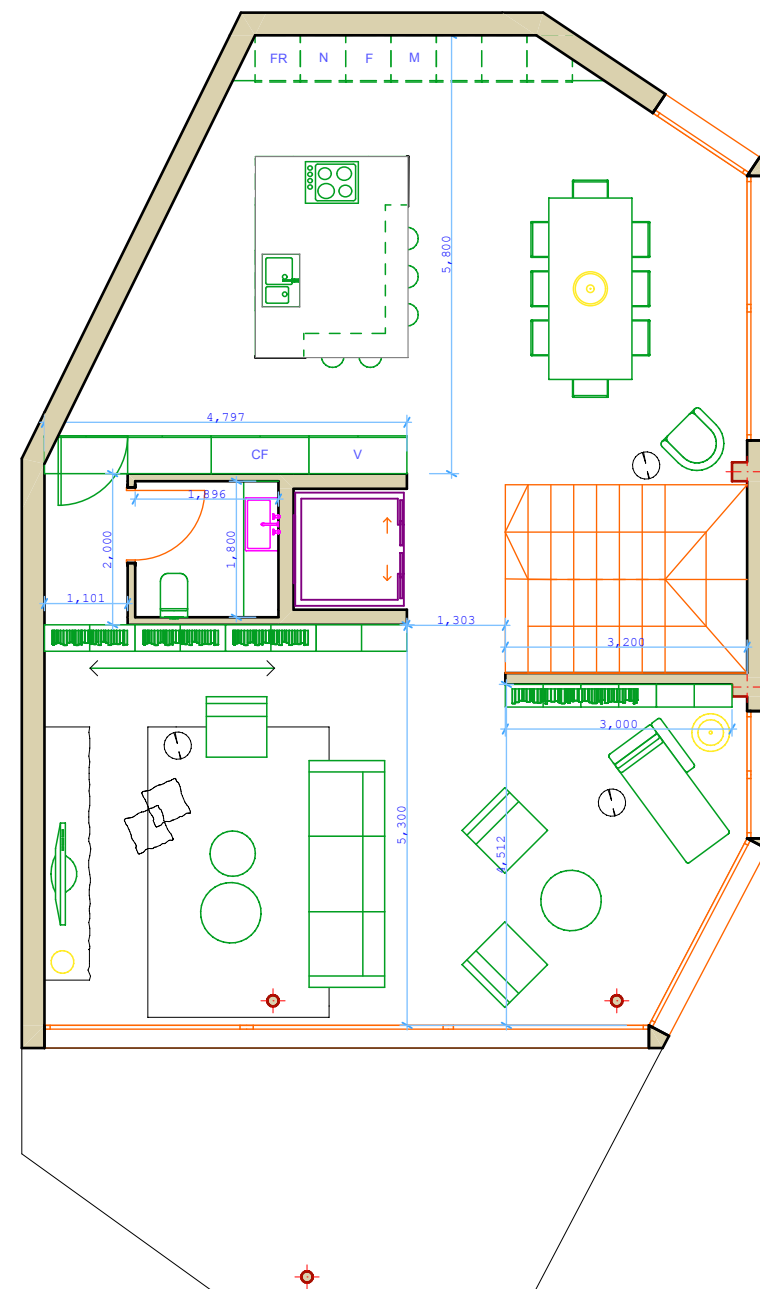

0. Planta Primera Habitatge Cotes 1:100

Plànol.



1/100

Habitatge unifamiliar.

Localitat Urb. Cim d'Aro (Platja d'Aro)

Avant-projecte Parcel·la n.126

La propietat DANPAU PROMOCIONS SLU

influenza.

17181. AIGUAVIVA. Mas Homs sn
www.influenzaespais.com

