




LUCAS FOX

INTERNATIONAL PROPERTIES

TARRAGONA
Rambla Vella 6

43003

EDIFICIO REHABILITACIÓN

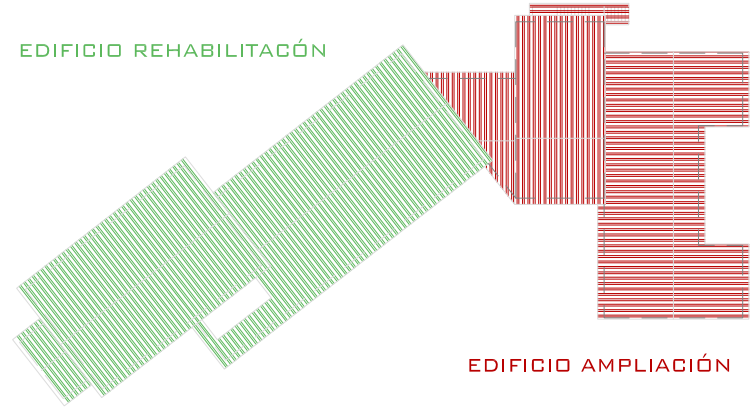

EDIFICIO AMPLIACIÓN


EDIFICIO REHABILITACIÓN

		SUPERFICIE UTIL	SUPERFICIE CONSTRUIDA
PLANTA BAJA	MÓDULO COMEDOR	175.34 M ²	202.25 M ²
PLANTA BAJA - PRIMERA	HABITACIONES - ZONAS COMUNES	300.03 M ²	390.95 M ²
	HORNO	7.84 M ²	16.70 M ²
PLANTA PRIMERA	HABITACIONES - ZONAS COMUNES	137.78 M ²	173.10 M ²
TOTAL		613.15 M ²	766.30 M ²


EDIFICIO AMPLIACIÓN

		SUPERFICIE UTIL	SUPERFICIE CONSTRUIDA
PLANTA SÓTANO-BAJA	SÓTANO - MÓDULO ACCESO - SERVICIOS	286.74 M ²	322.31 M ²
	BAJA - MÓDULO HABITACIONES	190.20 M ²	208.05 M ²
PLANTA BAJA-PRIMERA	BAJA - MÓDULO ACCESO - SERVICIOS	106.44 M ²	133.95 M ²
	PRIMERA - MÓDULO HABITACIONES	190.42 M ²	208.05 M ²
PLANTA PRIMERA-SEGUNDA	PRIMERA - MÓDULO ACCESO - SERVICIOS	105.04 M ²	128.70 M ²
	SEGUNDA - MÓDULO HABITACIONES	166.25 M ²	208.05 M ²
TOTAL		1045.09 M ²	1209.11 M ²

- 1 ALMACÉN
- 2 CÁMARAS FRIGORÍFICAS
- 3 CUARTO LIMPIEZA
- 4 ALMACÉN RESIDUOS
- 5 VESTUARIO PERSONAL
- 6 LAVAMANOS ACCION. NO MANUAL
- 7 MESA DESBARRE
- 8 FREGADERO
- 9 LAVAVAJILLAS
- 10 FOGONES
- 11 PLANCHA
- 12 HORNO
- 13 FREIDORA
- 14 CAMPANA
- 15 MESA PREPARACIÓN
- 16 TELA MOSQUITERA

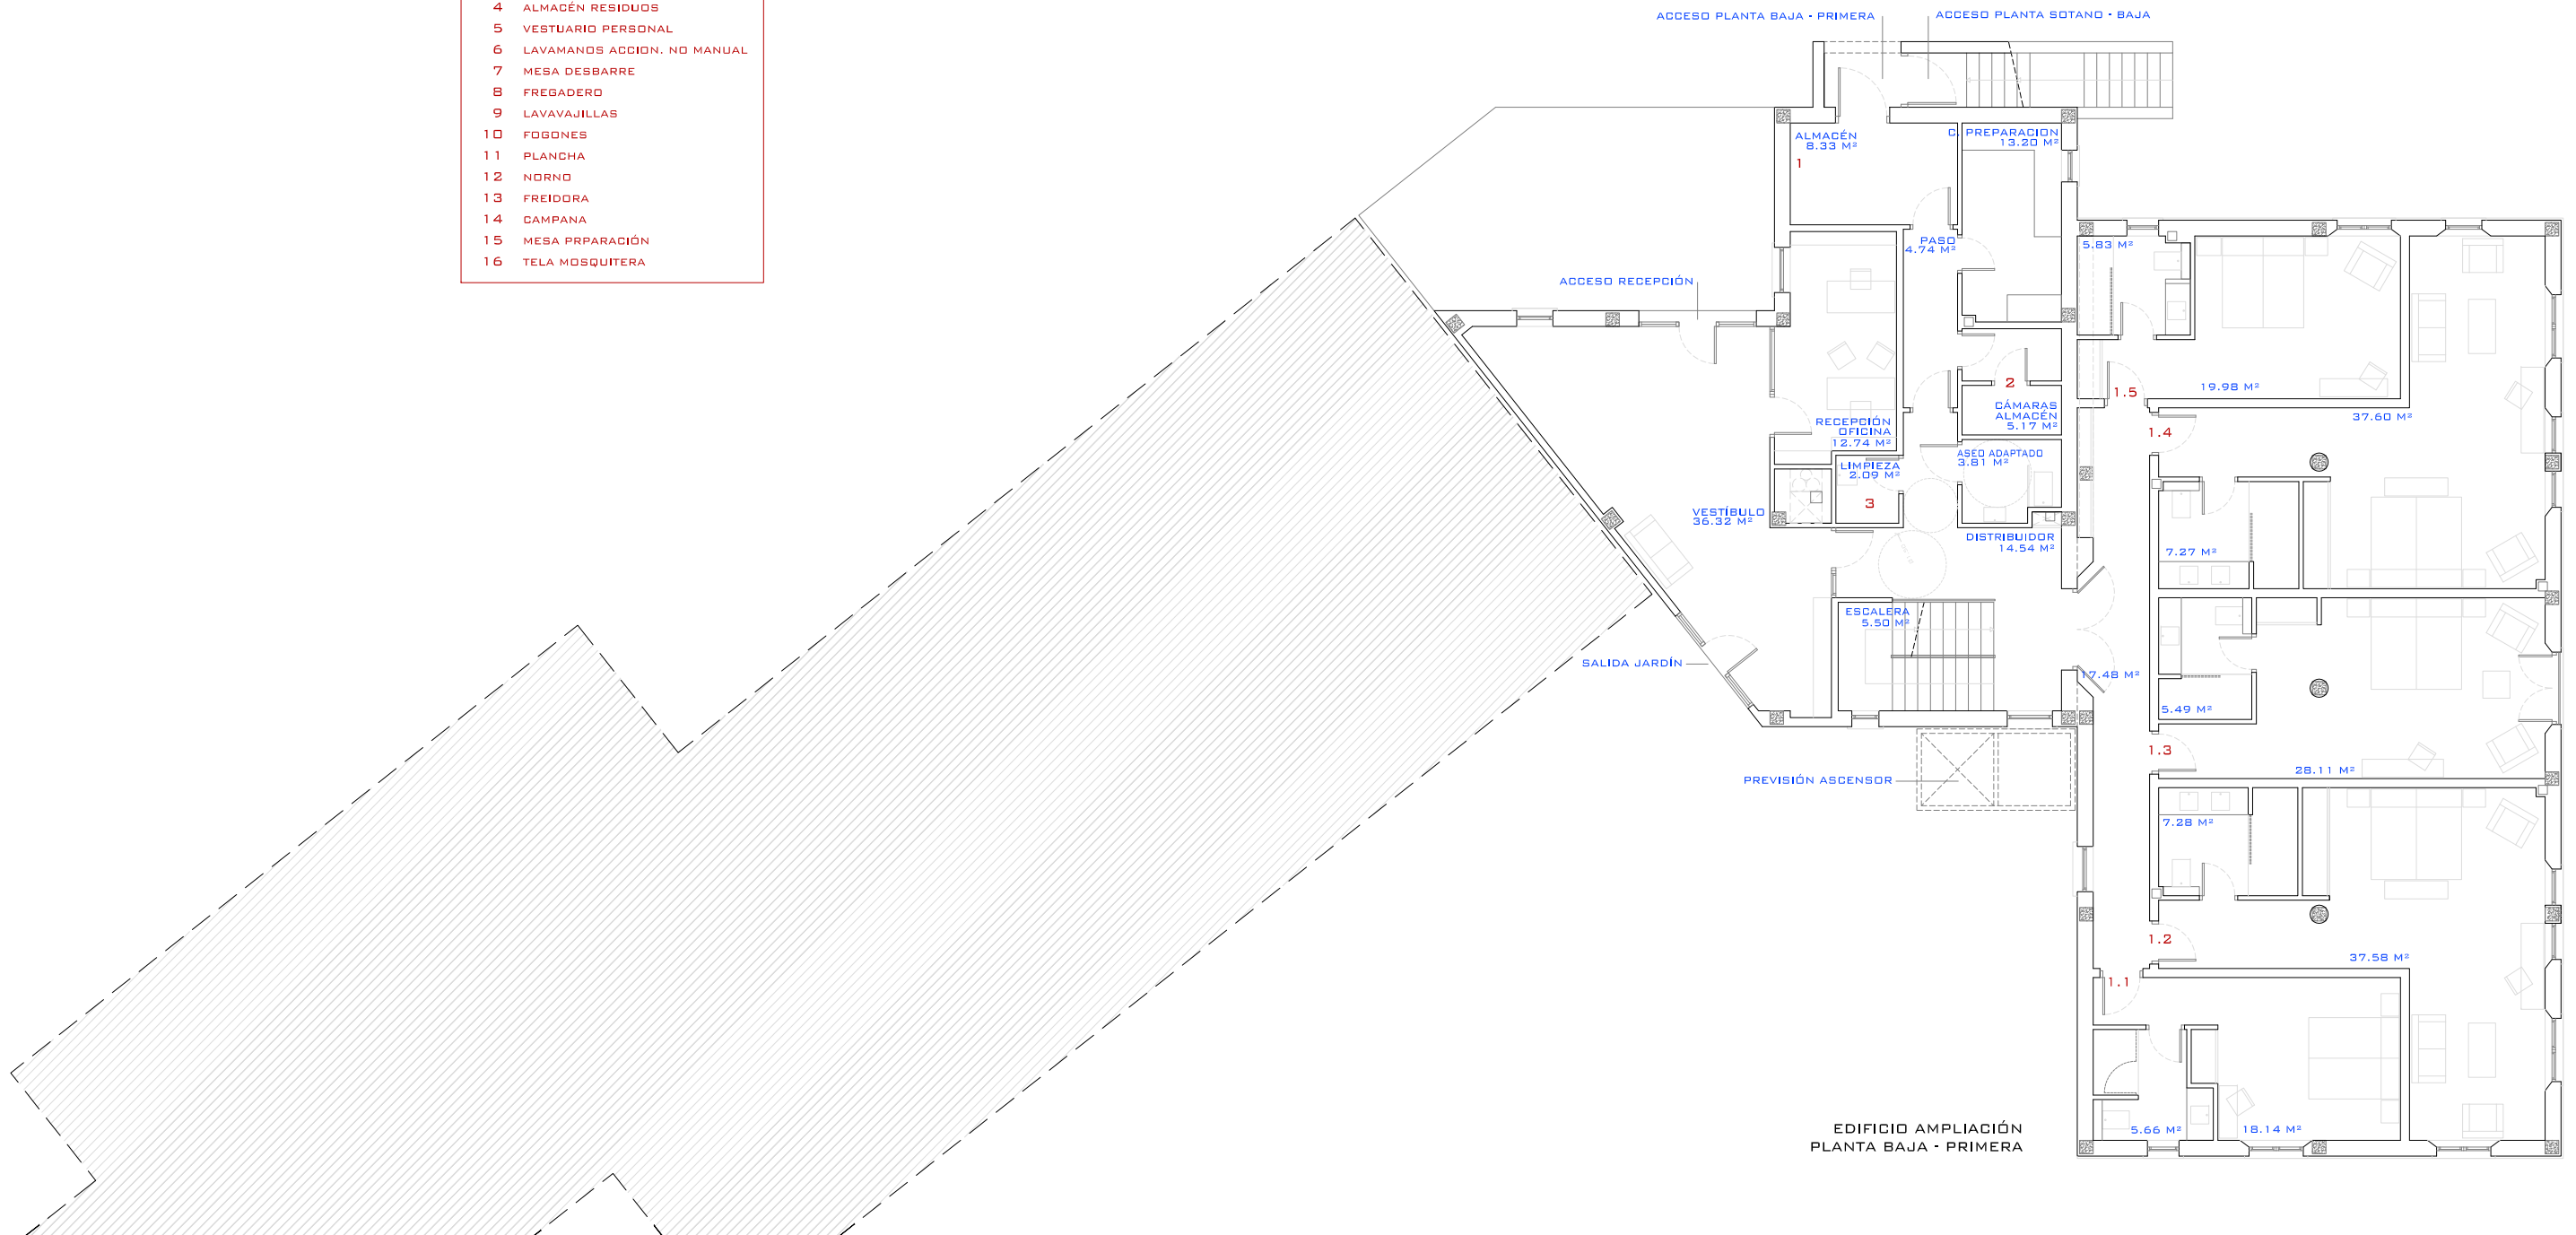


EDIFICIO AMPLIACIÓN
PLANTA BAJA - PRIMERA

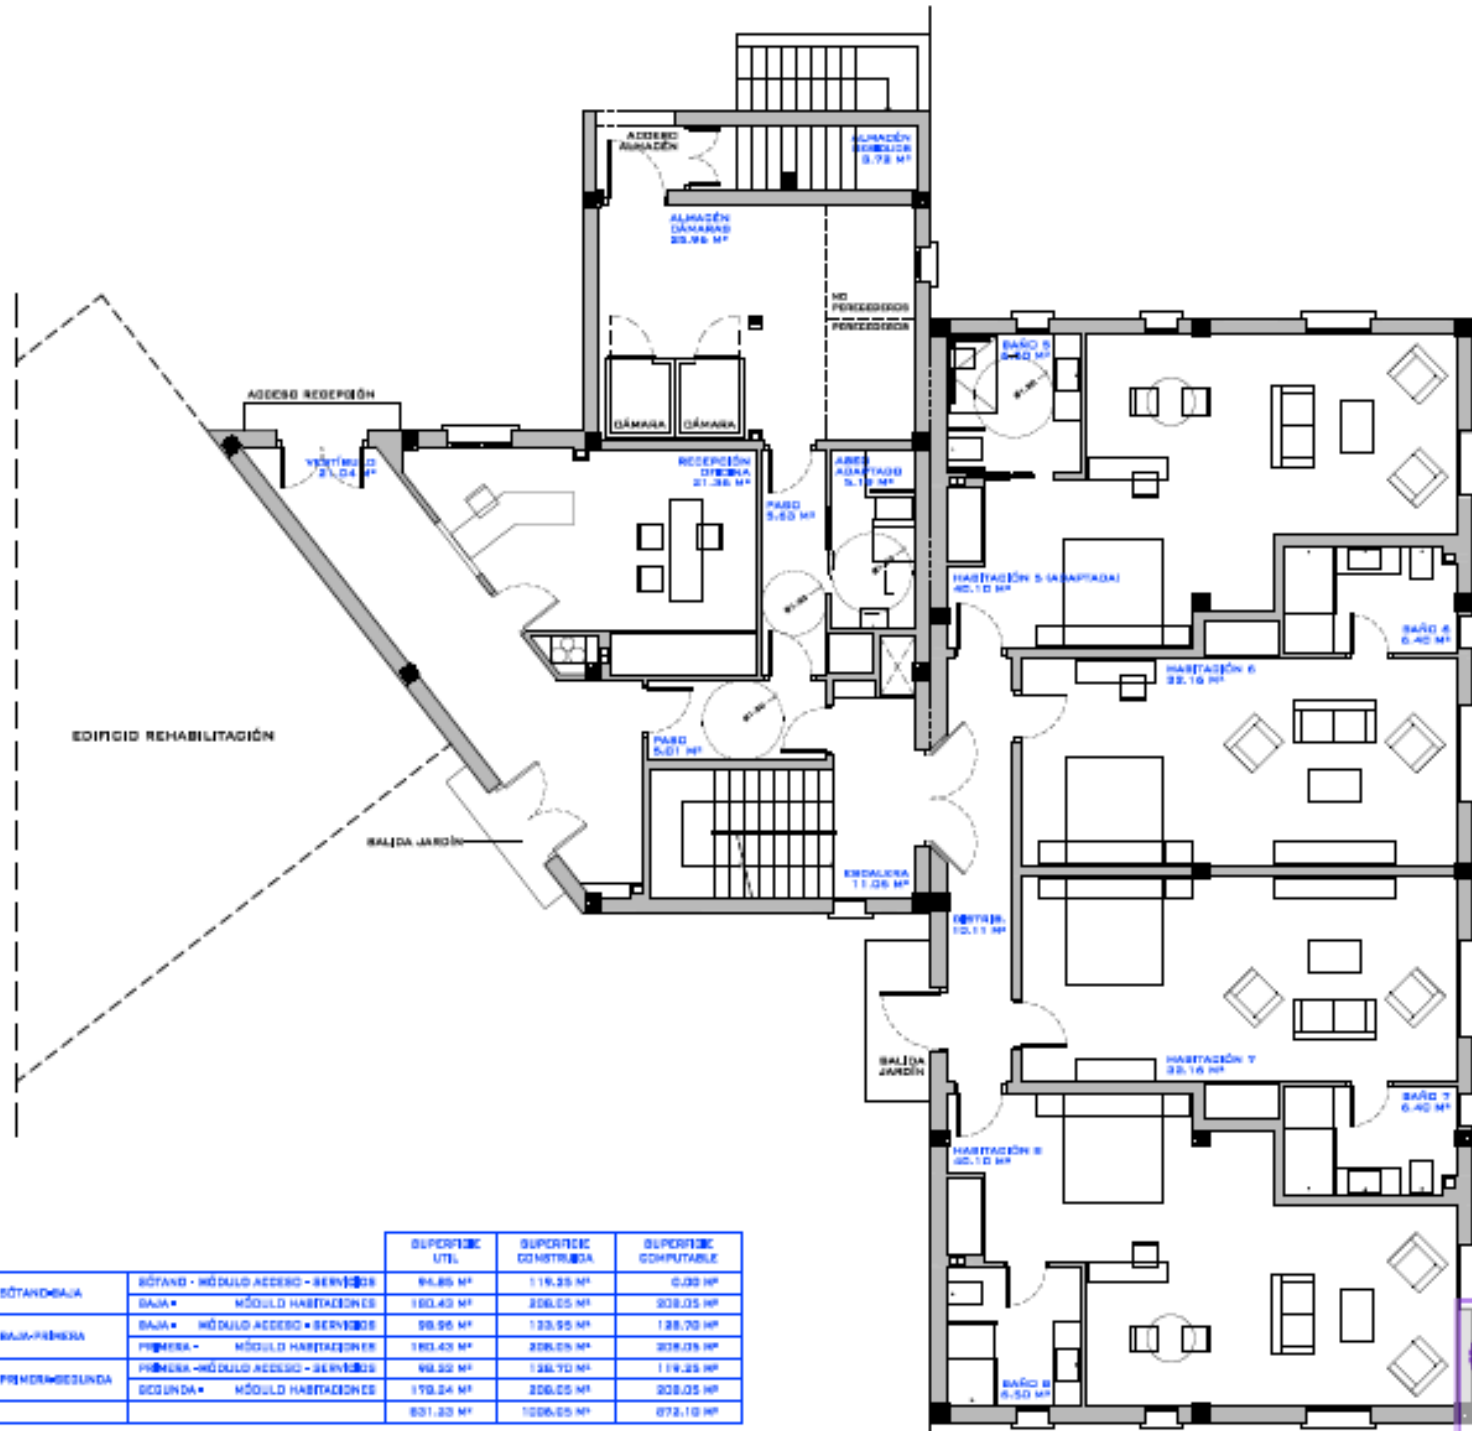

		SUPERFICIE UTIL	SUPERFICIE CONSTRUIDA	SUPERFICIE COMPUTABLE

EDIFICIO REHABILITACIÓN

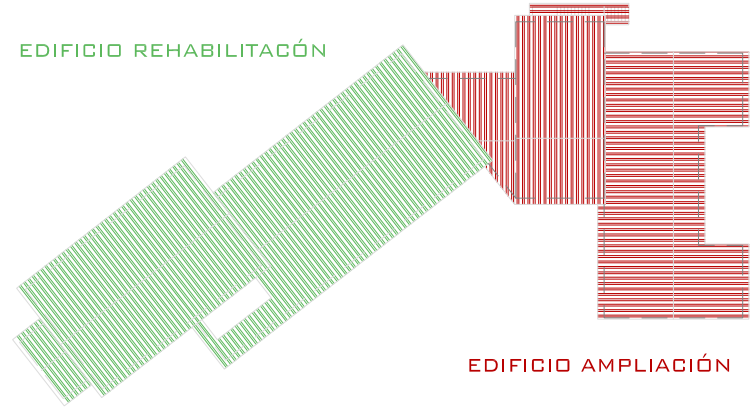

EDIFICIO AMPLIACIÓN


EDIFICIO REHABILITACIÓN

		SUPERFICIE UTIL	SUPERFICIE CONSTRUIDA
PLANTA BAJA	MÓDULO COMEDOR	175.34 M ²	202.25 M ²
PLANTA BAJA - PRIMERA	HABITACIONES - ZONAS COMUNES	300.03 M ²	390.95 M ²
	HORNO	7.84 M ²	16.70 M ²
PLANTA PRIMERA	HABITACIONES - ZONAS COMUNES	137.78 M ²	173.10 M ²
TOTAL		613.15 M ²	766.30 M ²

EDIFICIO AMPLIACIÓN


		SUPERFICIE UTIL	SUPERFICIE CONSTRUIDA
PLANTA SÓTANO-BAJA	SÓTANO - MÓDULO ACCESO - SERVICIOS	286.74 M ²	322.31 M ²
	BAJA - MÓDULO HABITACIONES	190.20 M ²	208.05 M ²
PLANTA BAJA-PRIMERA	BAJA - MÓDULO ACCESO - SERVICIOS	106.44 M ²	133.95 M ²
	PRIMERA - MÓDULO HABITACIONES	190.42 M ²	208.05 M ²
PLANTA PRIMERA-SEGUNDA	PRIMERA - MÓDULO ACCESO - SERVICIOS	105.04 M ²	128.70 M ²
	SEGUNDA - MÓDULO HABITACIONES	166.25 M ²	208.05 M ²
TOTAL		1045.09 M ²	1209.11 M ²

- 1 ALMACÉN
- 2 CAMARAS FRIGORIFICAS
- 3 CUARTO LIMPIEZA
- 4 ALMACÉN RESIDUOS
- 5 VESTUARIO PERSONAL
- 6 LAVAMANDOS ACCION. NO MANUAL
- 7 MESA DESBARRE
- 8 FREGADERO
- 9 LAVAVAJILLAS
- 10 FOGONES
- 11 PLANCHA
- 12 NORNO
- 13 FREIDORA
- 14 CAMPANA
- 15 MESA PREPARACIÓN
- 16 TELA MOSQUITERA

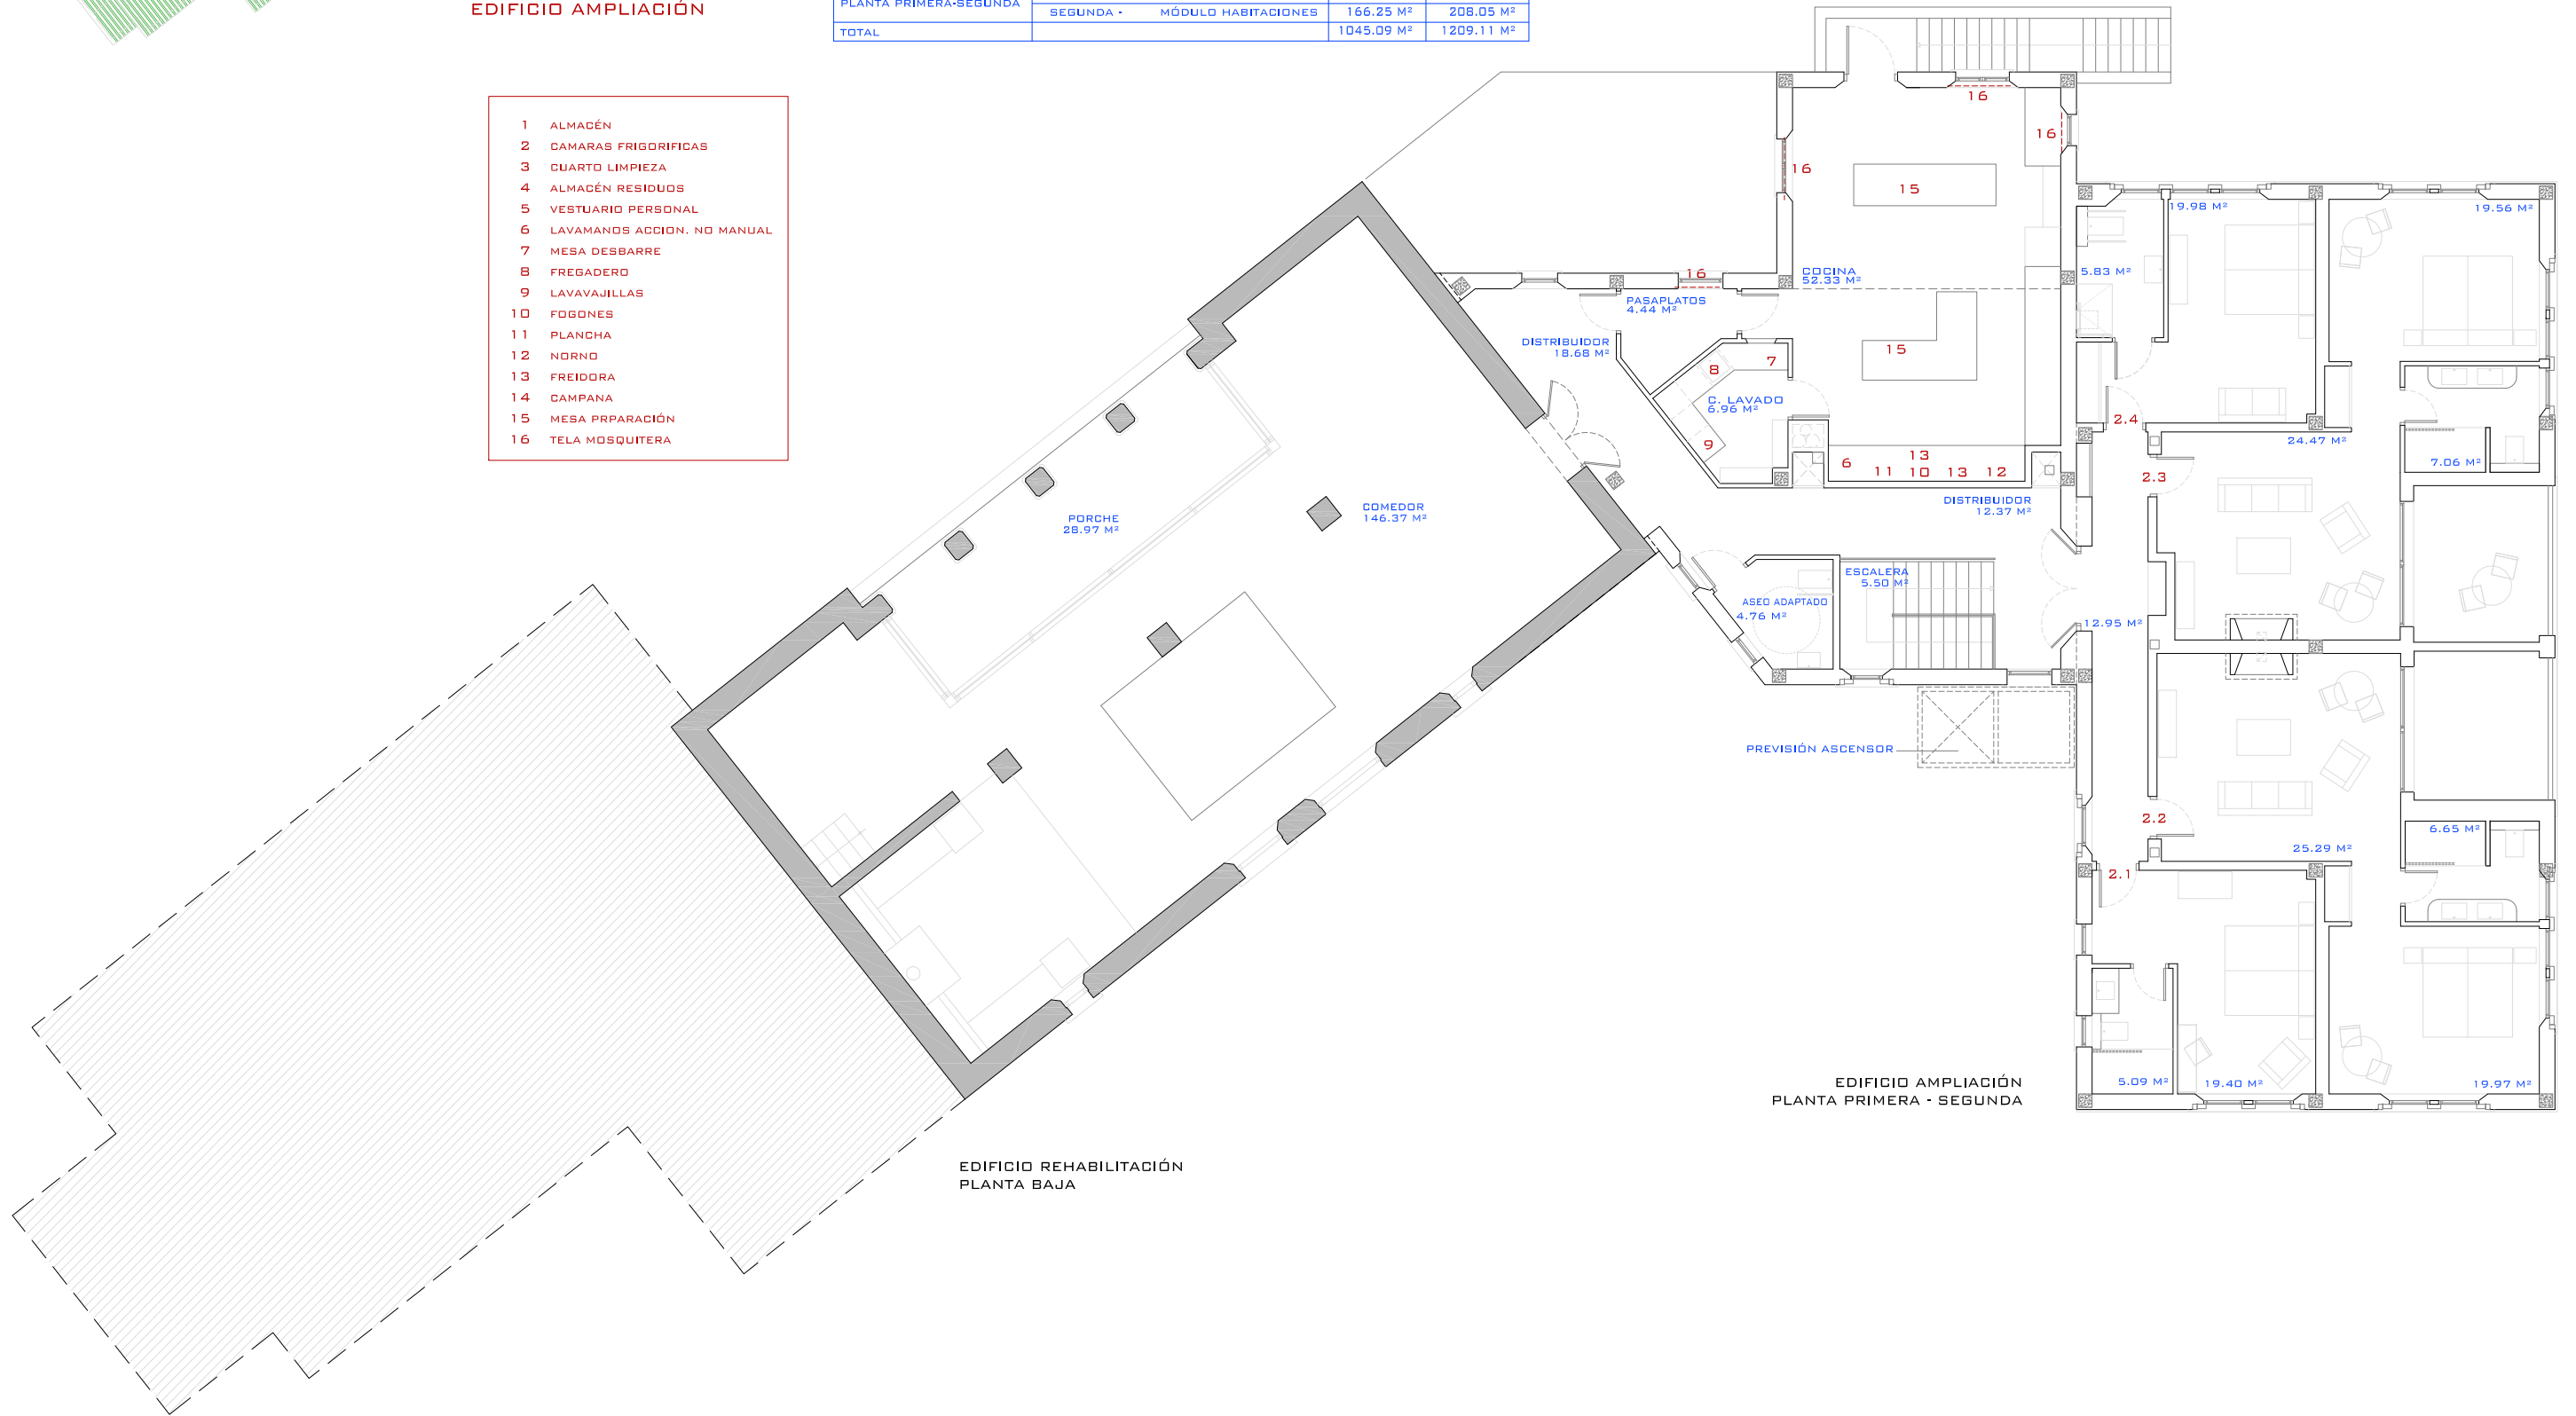



EDIFICIO REHABILITACIÓN
PLANTA BAJA


EDIFICIO AMPLIACIÓN
PLANTA PRIMERA - SEGUNDA

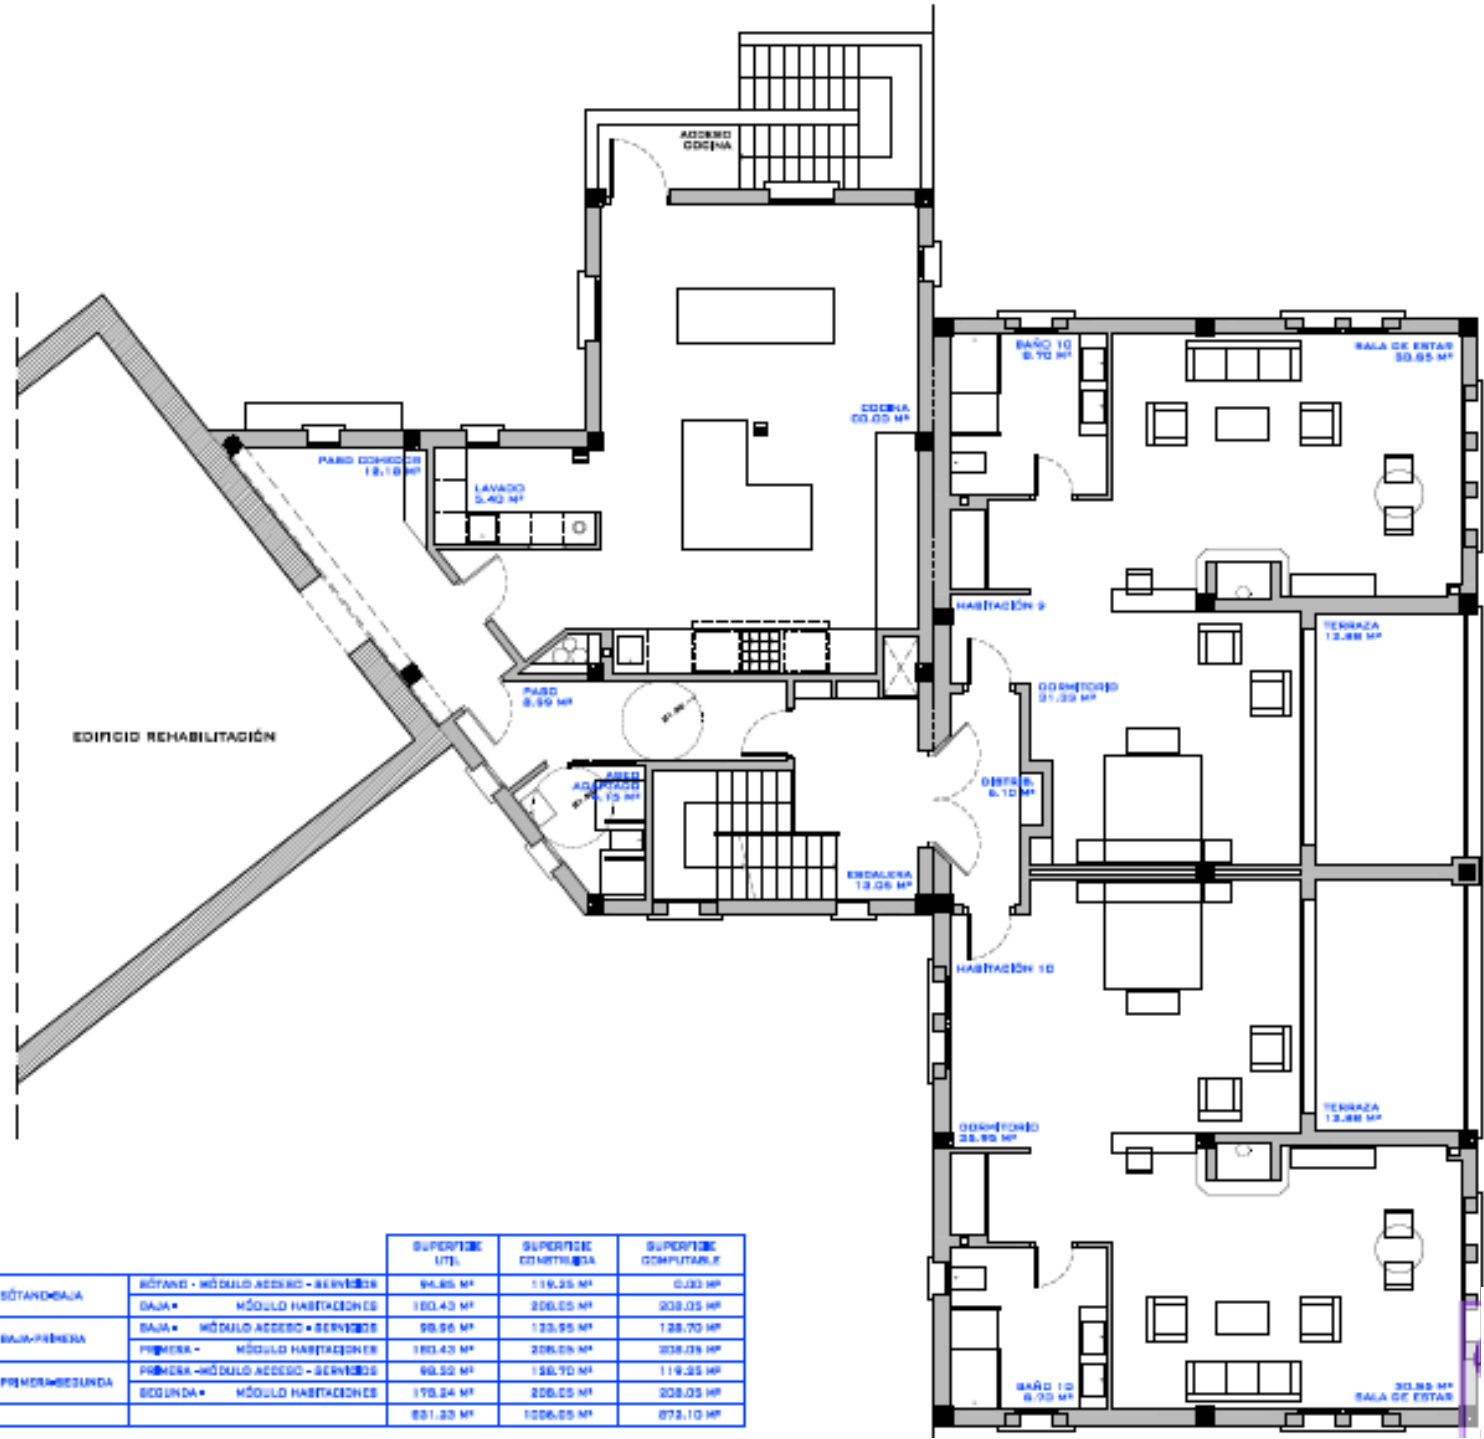




PLANTA SOTANOBAJA	SOTANO • MÓDULO ACCESO • SERVIDOR	94,86 M ²	119,25 M ²	0,00 M ²
	BAJA • MÓDULO HABITACIONES	180,43 M ²	206,05 M ²	208,03 M ²
PLANTA BAJA-PRIMERA	BAJA • MÓDULO ACCESO • SERVIDOR	98,86 M ²	133,95 M ²	128,70 M ²
	PRIMERA • MÓDULO HABITACIONES	180,43 M ²	206,05 M ²	208,03 M ²
PLANTA PRIMERA/SEGUNDA	PRIMERA • MÓDULO ACCESO • SERVIDOR	98,86 M ²	133,95 M ²	119,25 M ²
	SEGUNDA • MÓDULO HABITACIONES	179,54 M ²	206,05 M ²	208,03 M ²
TOTAL		651,94 M ²	1006,25 M ²	673,10 M ²

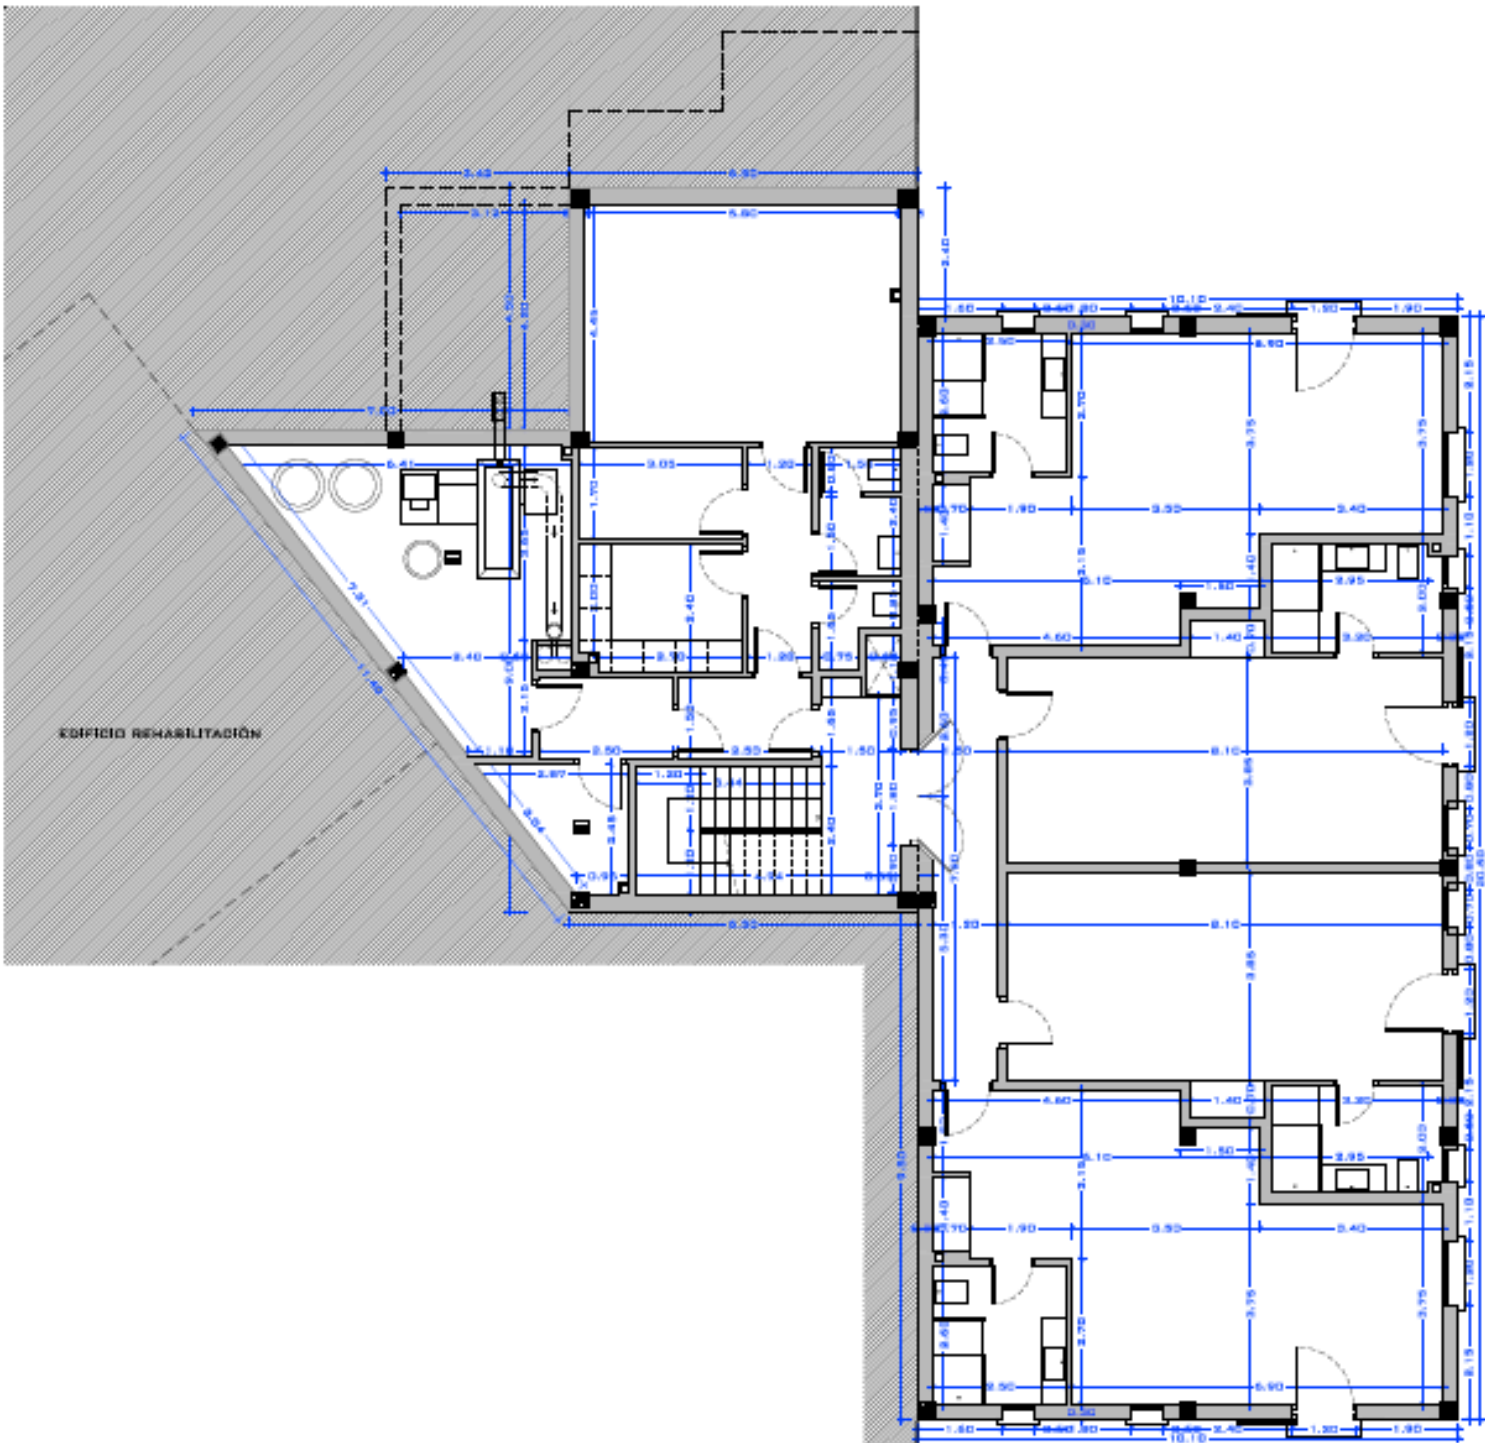

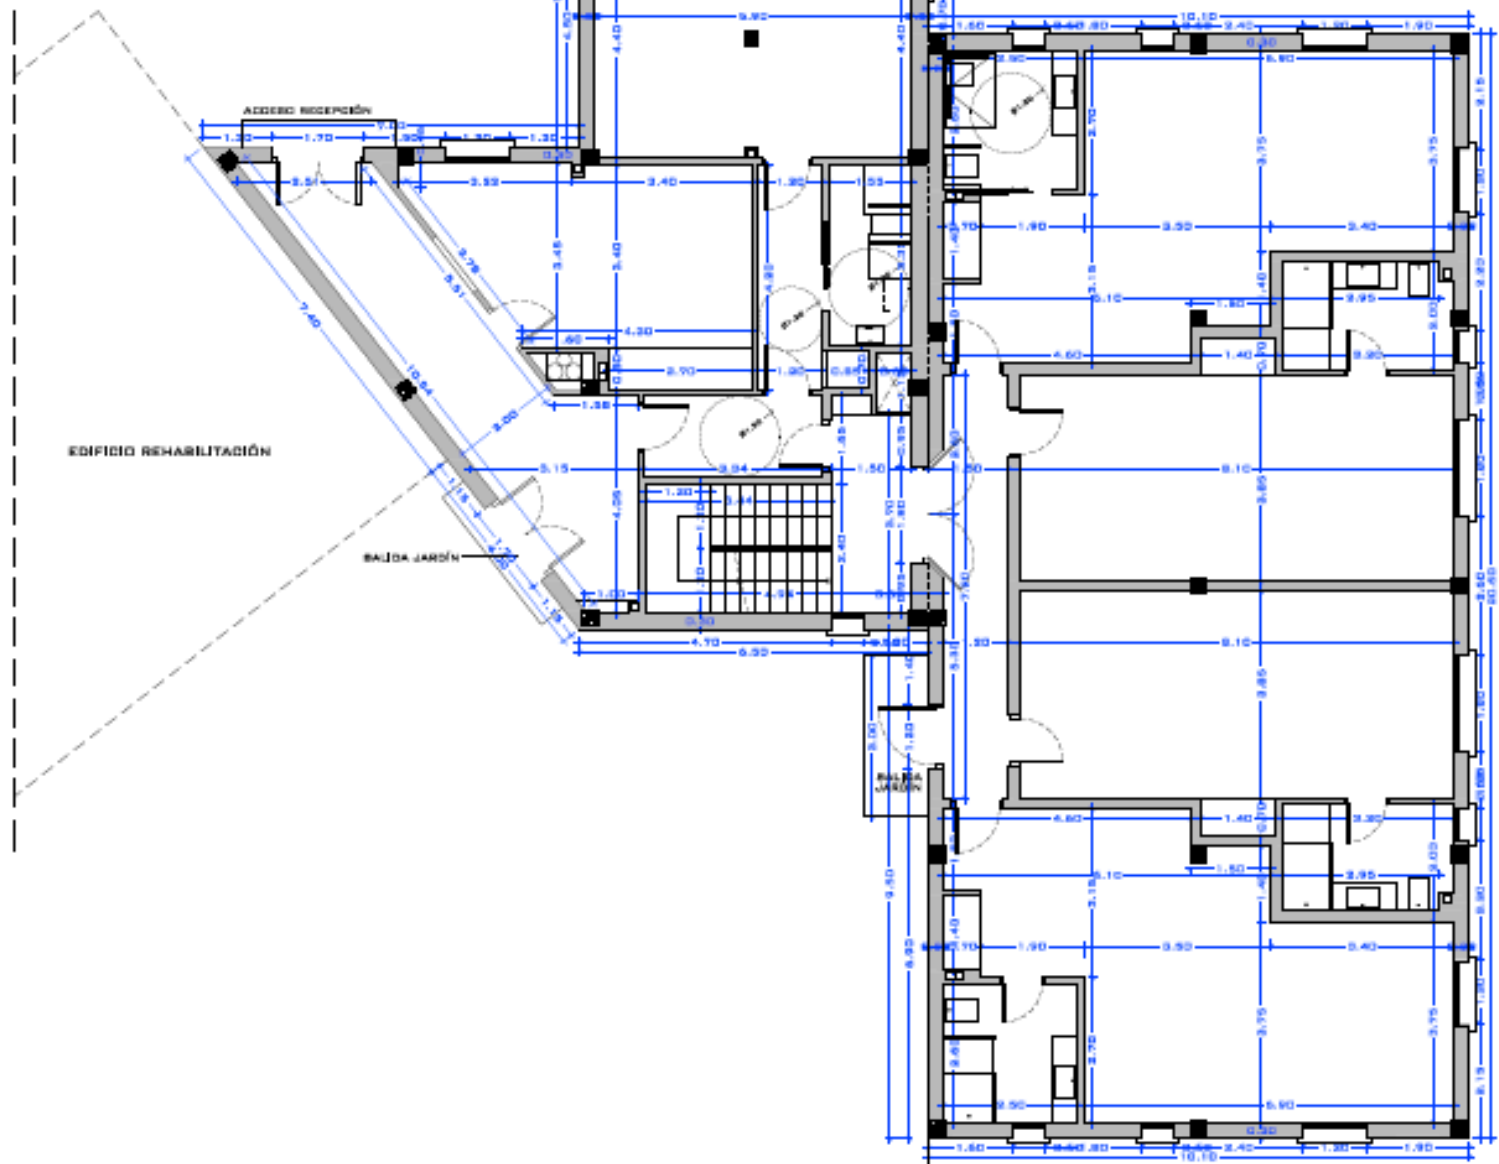


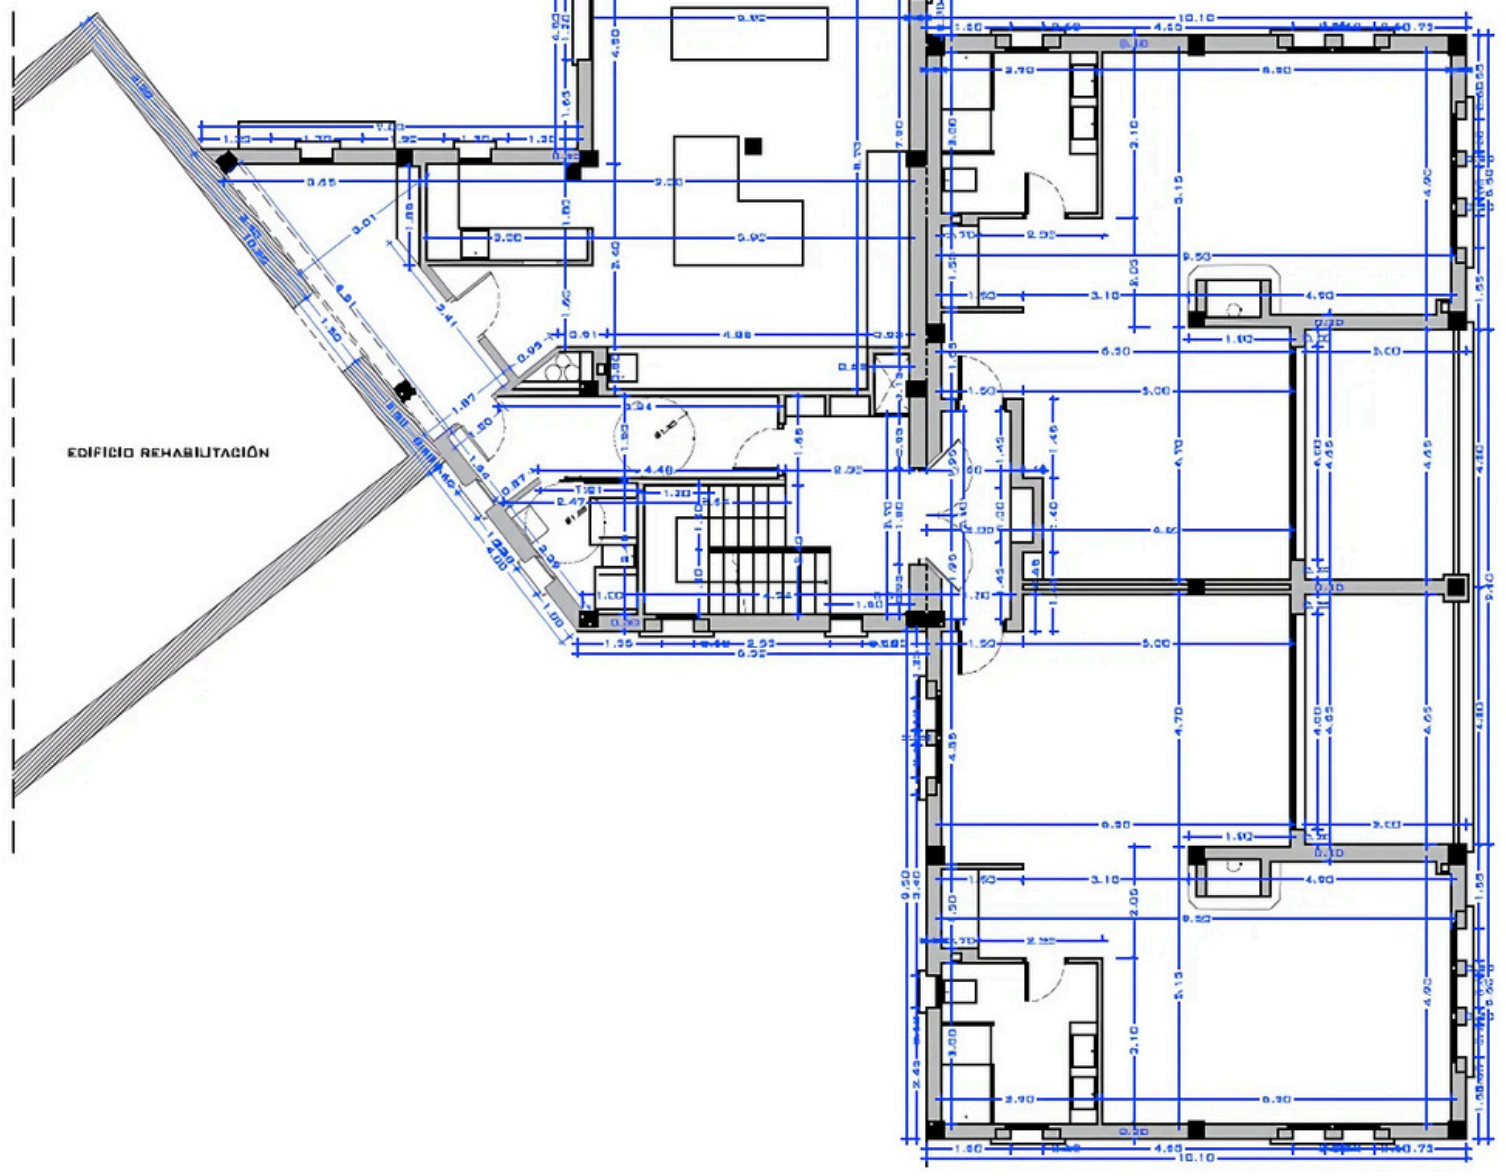

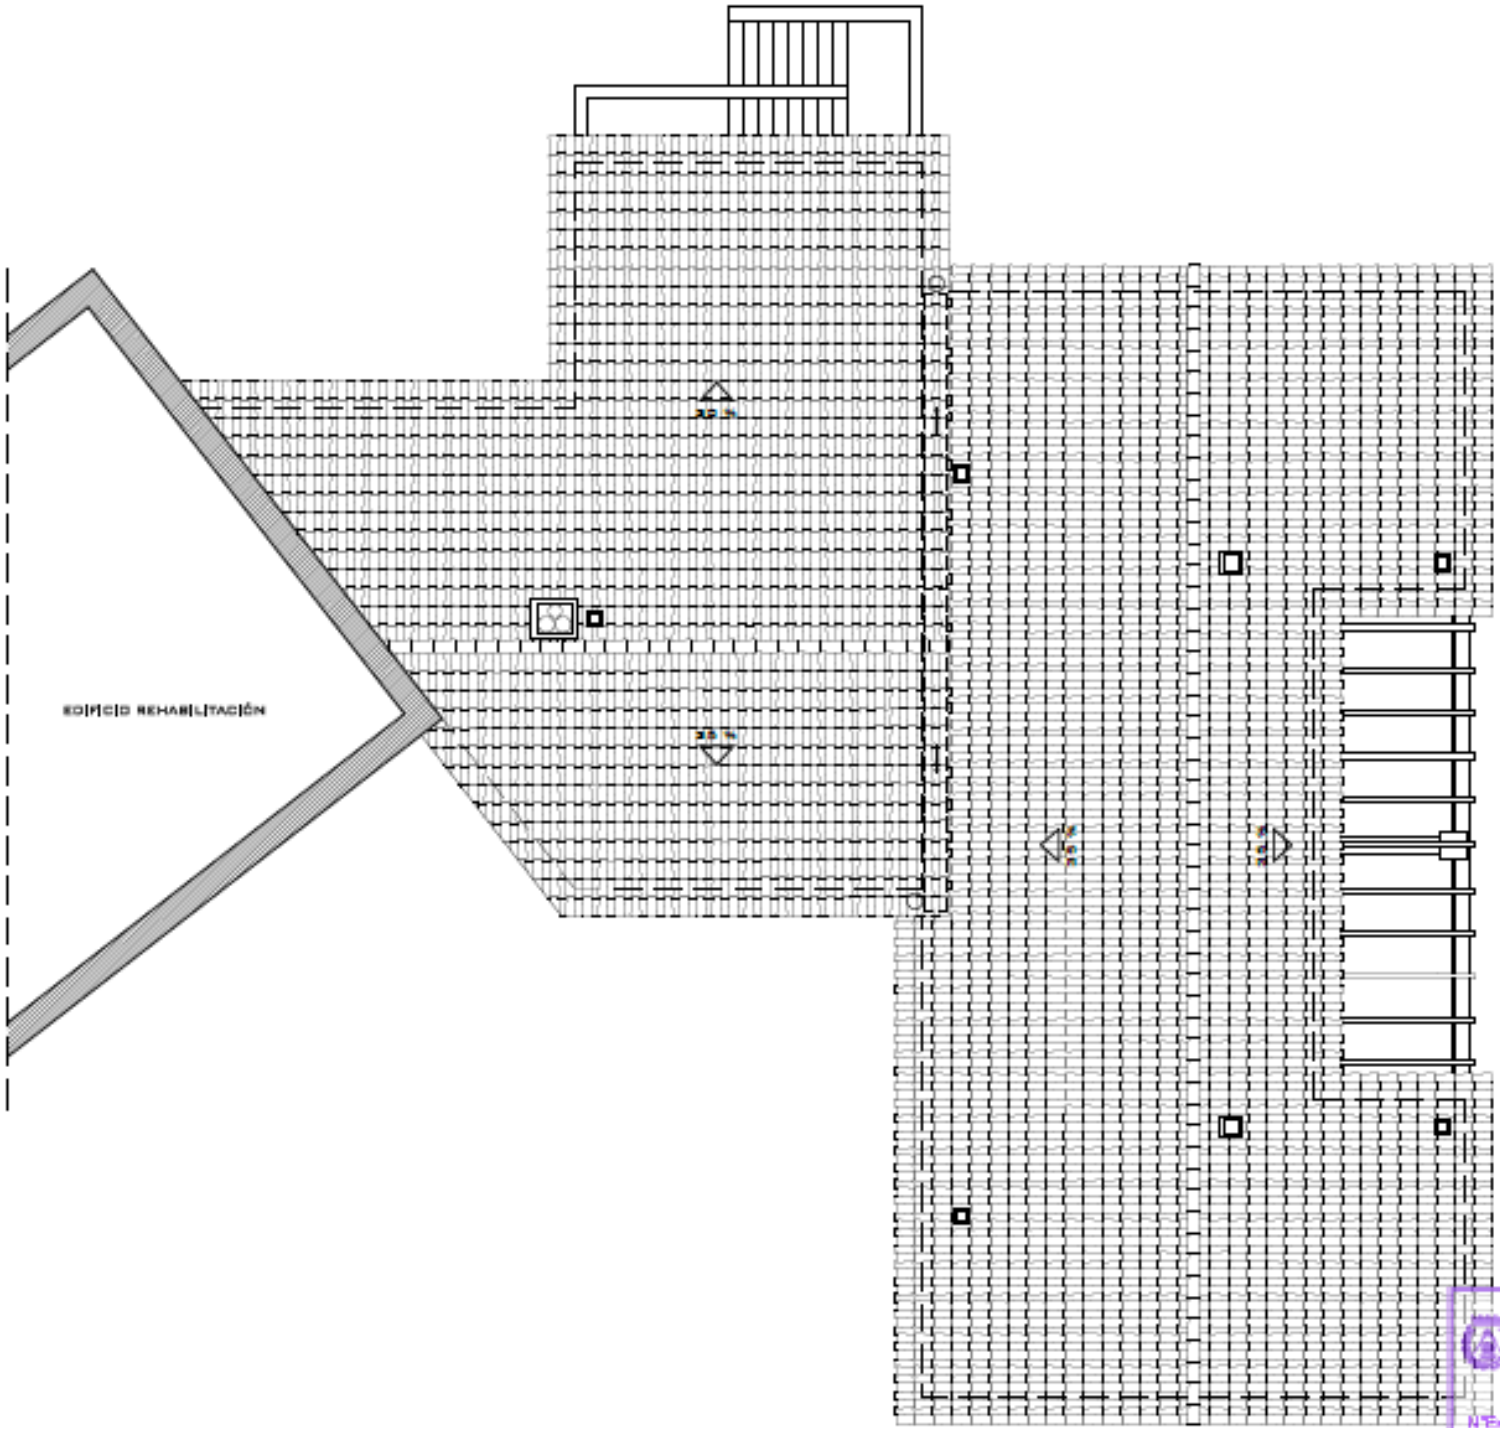


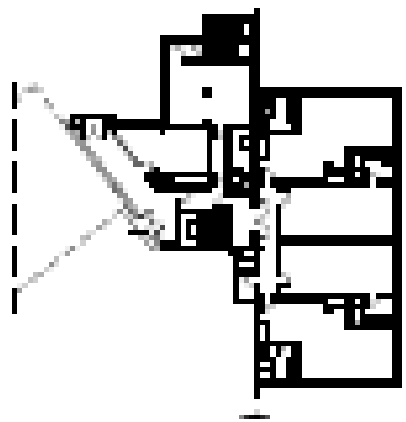
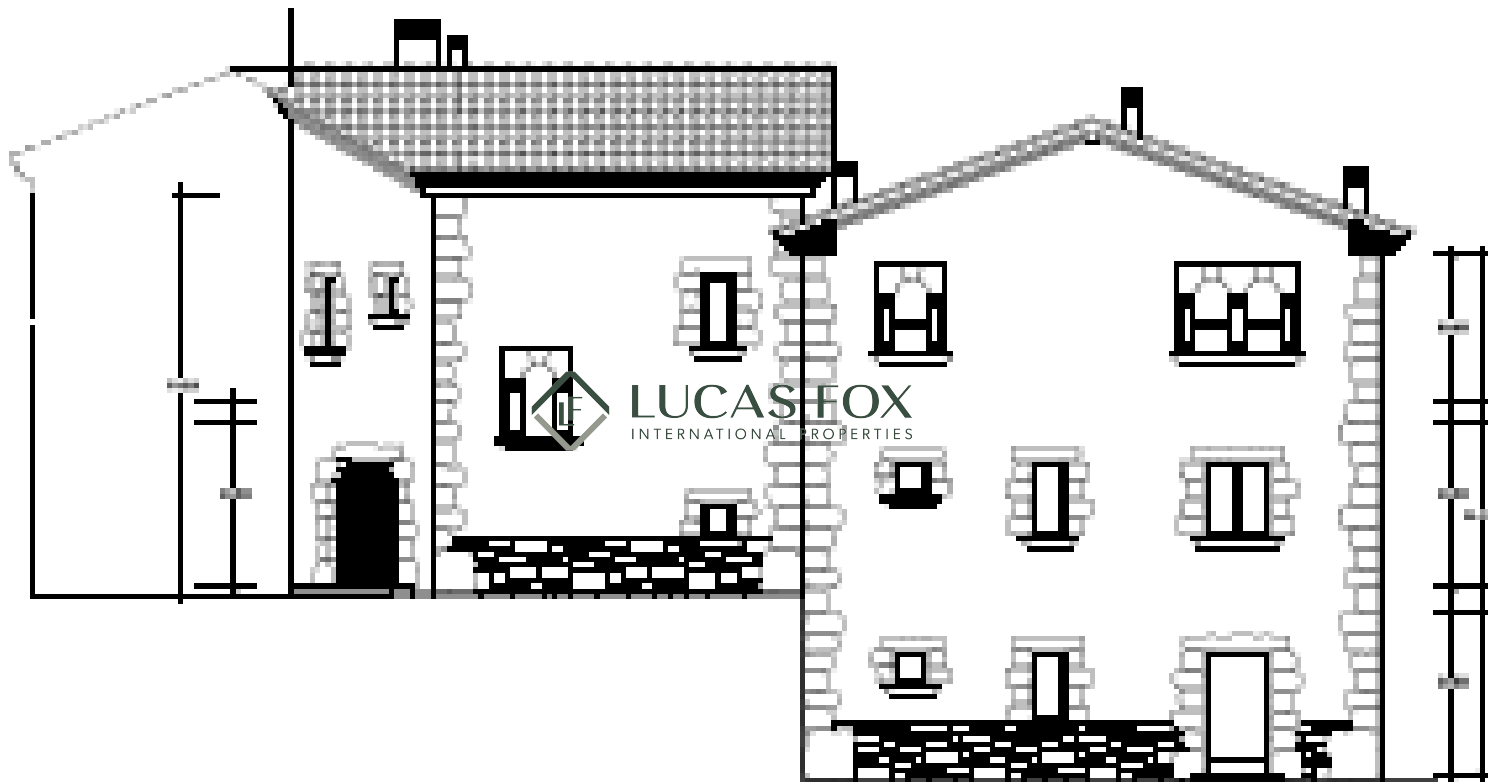





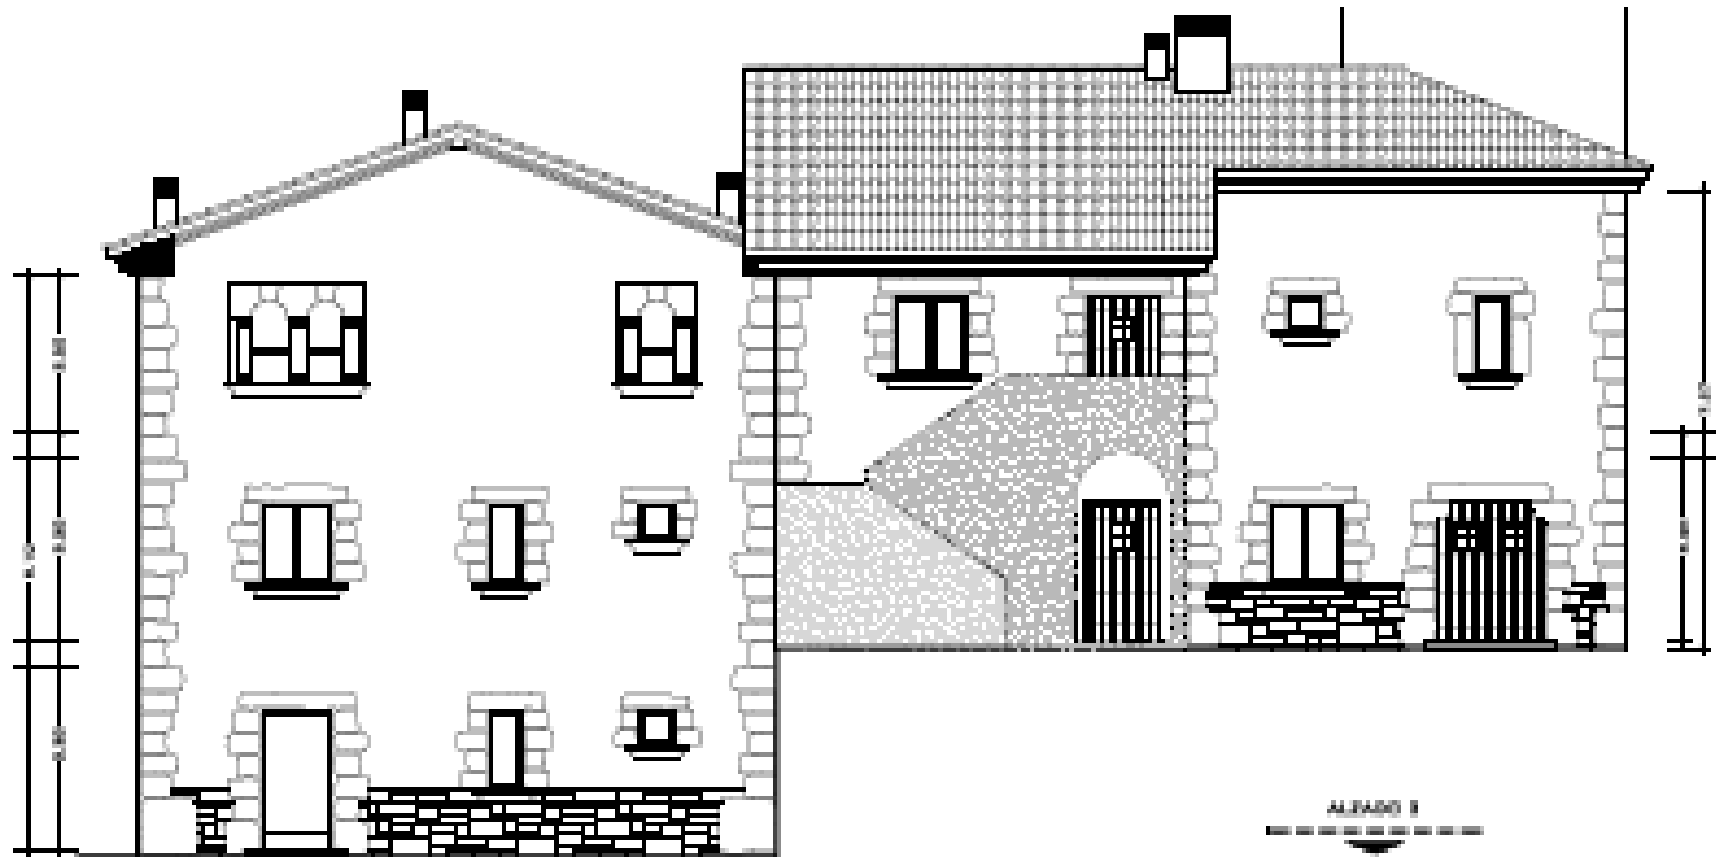


ALZADO B

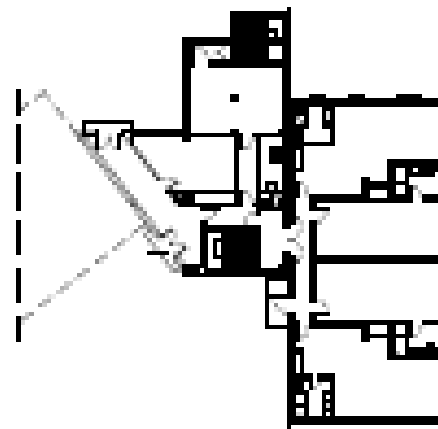

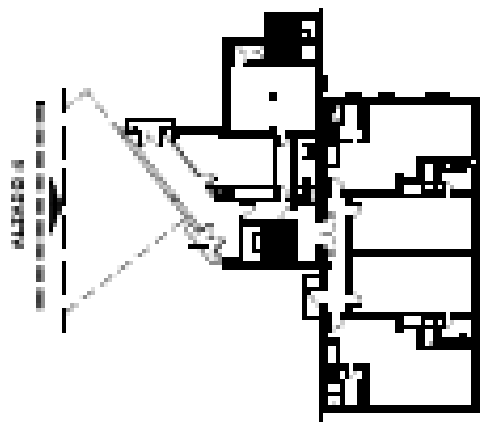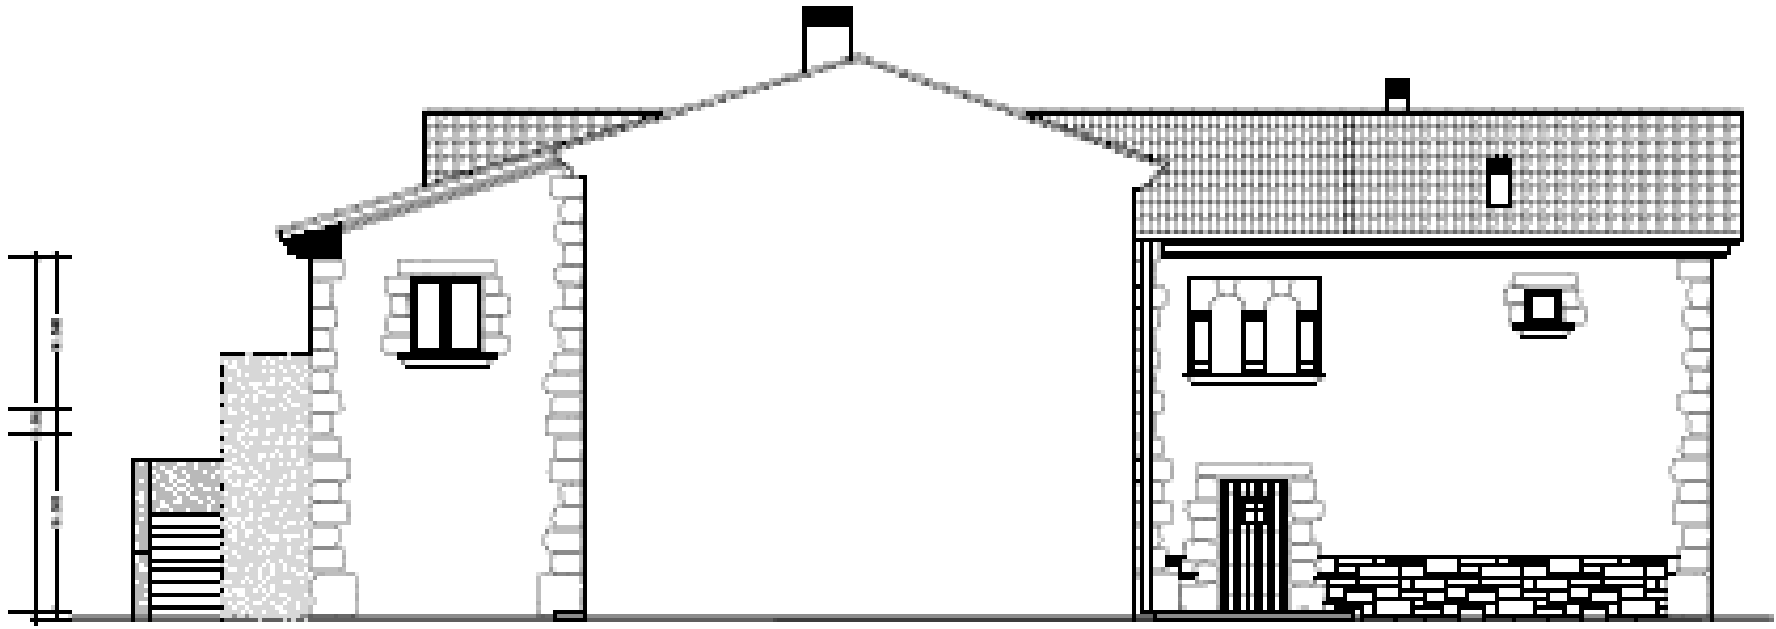

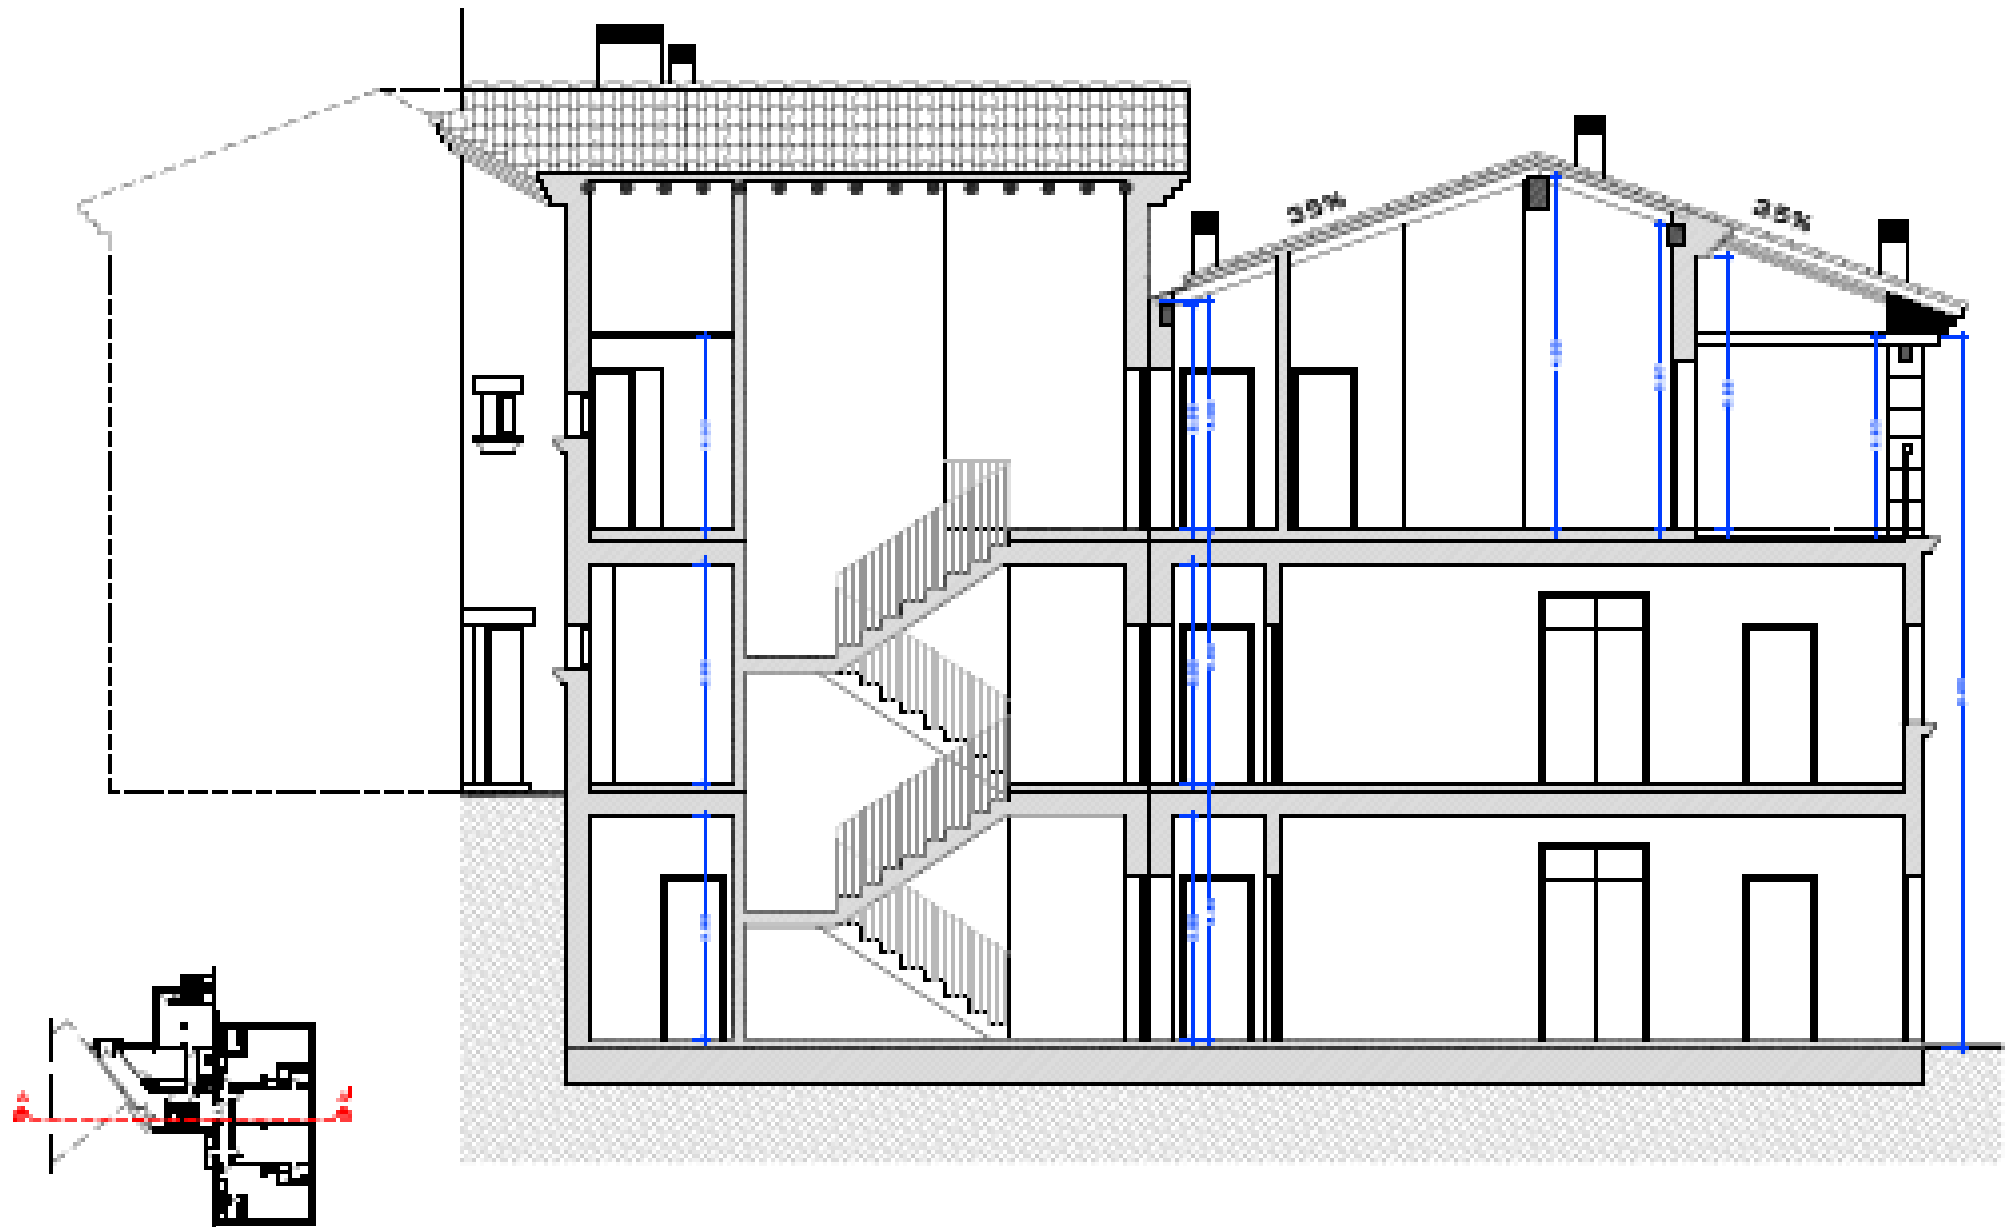

EDIFICIO REHABILITACIÓN

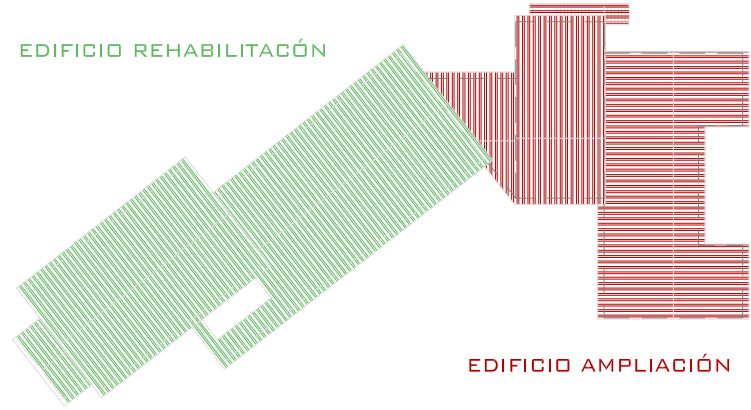

EDIFICIO AMPLIACIÓN


- 1 ALMACÉN
- 2 CAMARAS FRIGORIFICAS
- 3 CUARTO LIMPIEZA
- 4 ALMACÉN RESIDUOS
- 5 VESTUARIO PERSONAL
- 6 LAVAMANDOS ACCION. NO MANUAL
- 7 MESA DESBARRE
- 8 FREGADERO
- 9 LAVAVAJILLAS
- 10 FOGONES
- 11 PLANCHA
- 12 NORNO
- 13 FREIDORA
- 14 CAMPANA
- 15 MESA PRPARACIÓN
- 16 TELA MOSQUITERA

EDIFICIO REHABILITACIÓN

		SUPERFICIE UTIL	SUPERFICIE CONSTRUIDA
PLANTA BAJA	MÓDULO COMEDOR	175.34 M ²	202.25 M ²
PLANTA BAJA - PRIMERA	HABITACIONES - ZONAS COMUNES	300.03 M ²	390.95 M ²
	HORNO	7.84 M ²	16.70 M ²
PLANTA PRIMERA	HABITACIONES - ZONAS COMUNES	137.78 M ²	173.10 M ²
TOTAL		613.15 M ²	766.30 M ²


EDIFICIO AMPLIACIÓN

		SUPERFICIE UTIL	SUPERFICIE CONSTRUIDA
PLANTA SÓTANO-BAJA	SÓTANO - MÓDULO ACCESO - SERVICIOS	286.74 M ²	322.31 M ²
	BAJA - MÓDULO HABITACIONES	190.20 M ²	208.05 M ²
PLANTA BAJA-PRIMERA	BAJA - MÓDULO ACCESO - SERVICIOS	106.44 M ²	133.95 M ²
	PRIMERA - MÓDULO HABITACIONES	190.42 M ²	208.05 M ²
PLANTA PRIMERA-SEGUNDA	PRIMERA - MÓDULO ACCESO - SERVICIOS	105.04 M ²	128.70 M ²
	SEGUNDA - MÓDULO HABITACIONES	166.25 M ²	208.05 M ²
TOTAL		1045.09 M ²	1209.11 M ²

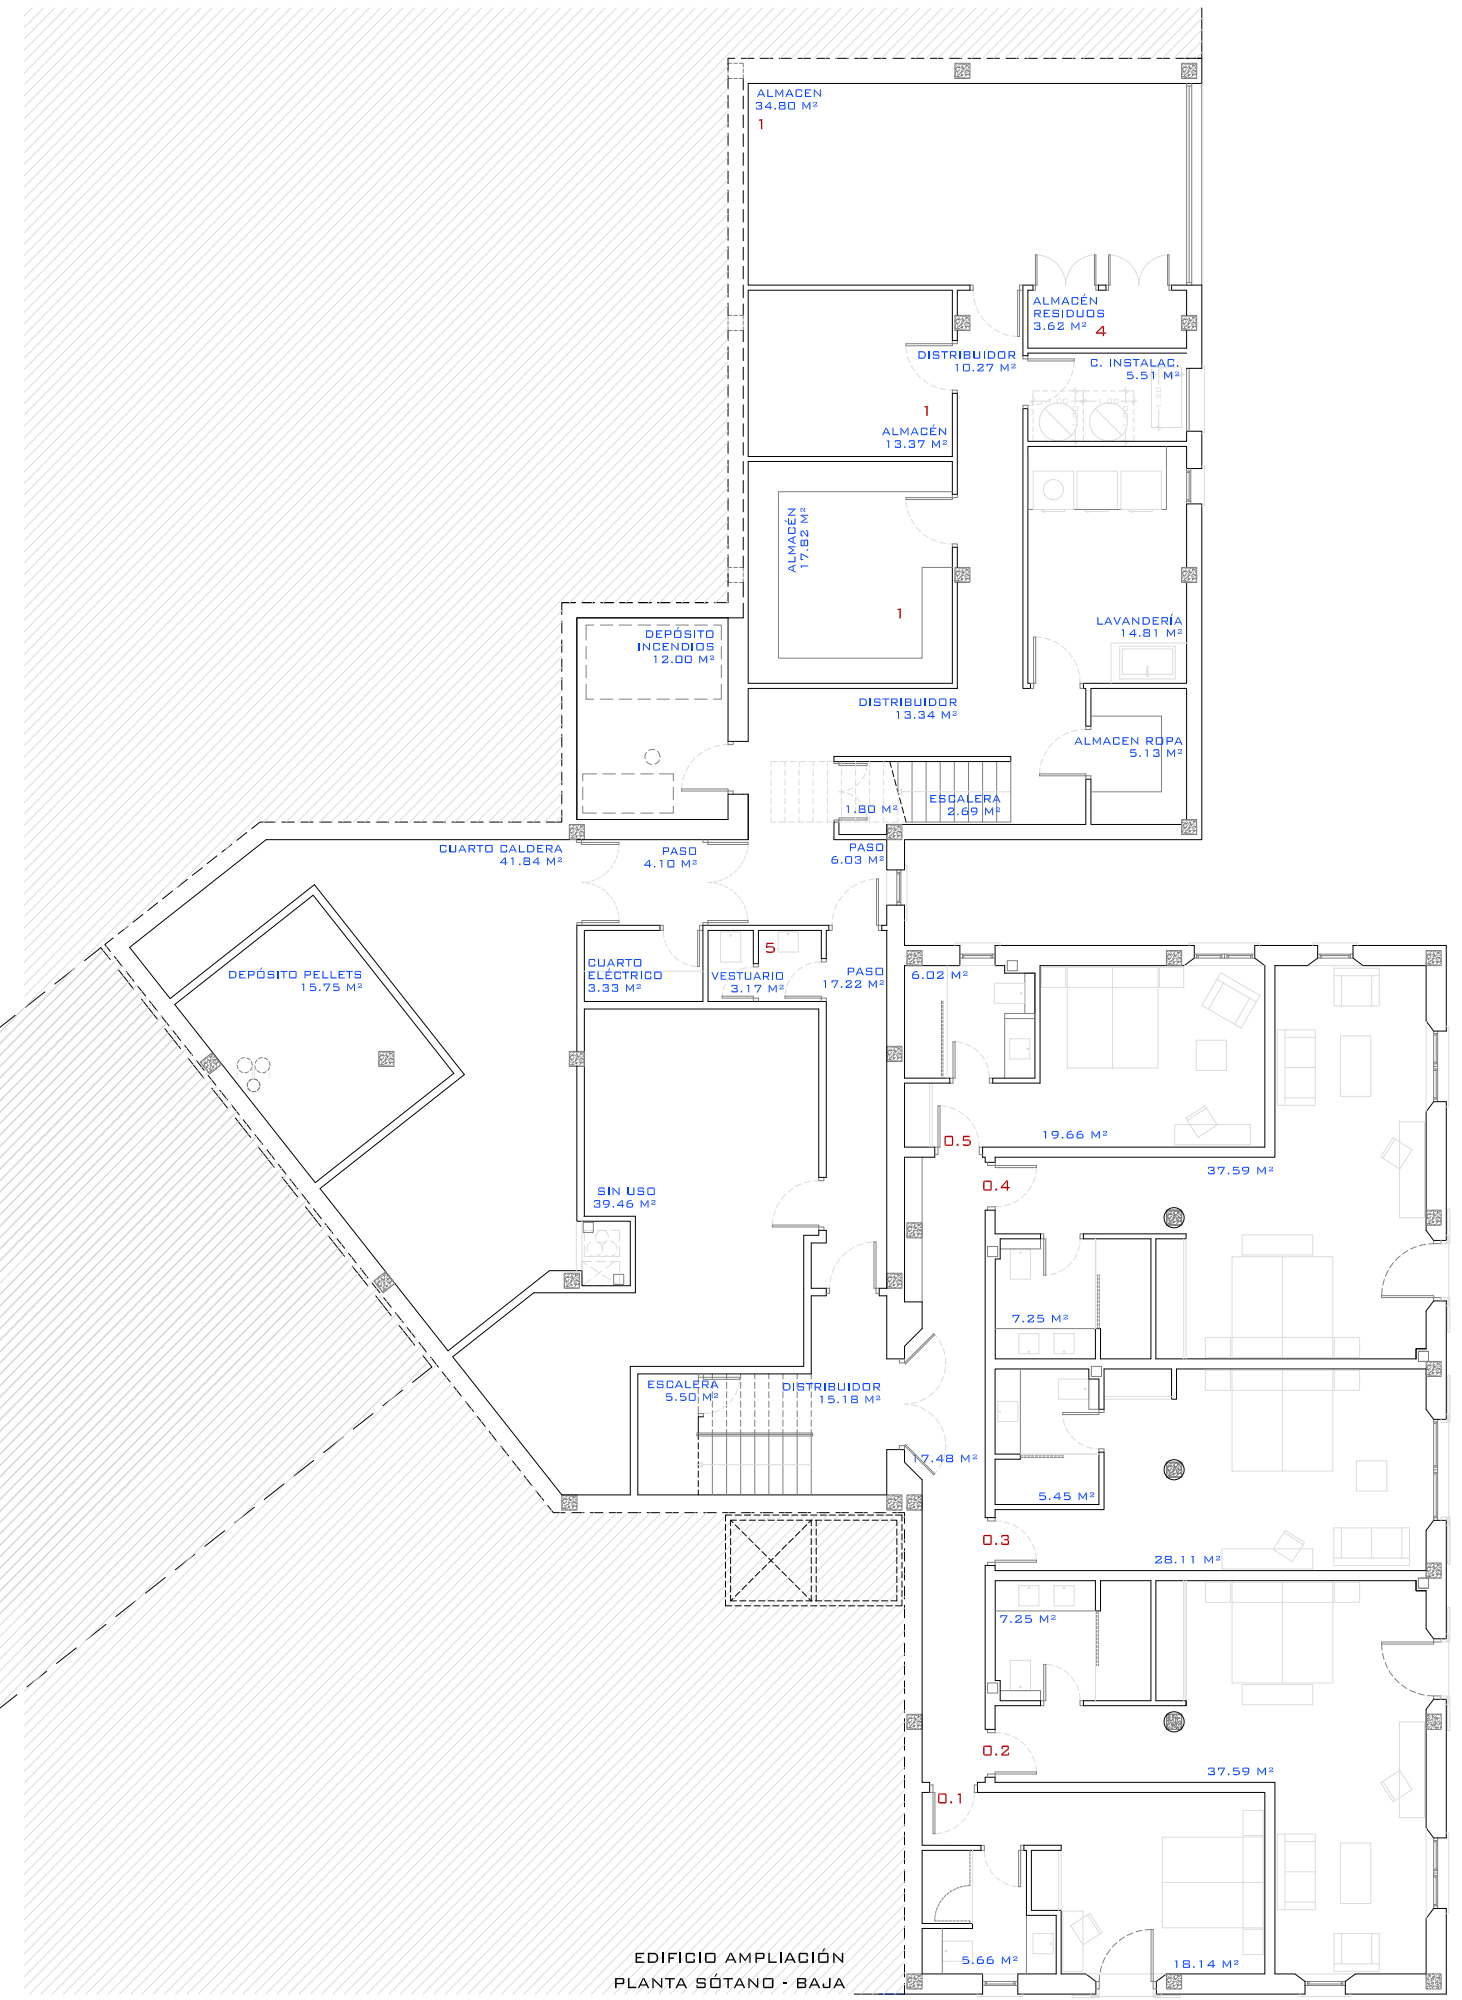

EDIFICIO AMPLIACIÓN
PLANTA SÓTANO - BAJA

EDIFICIO REHABILITACIÓN

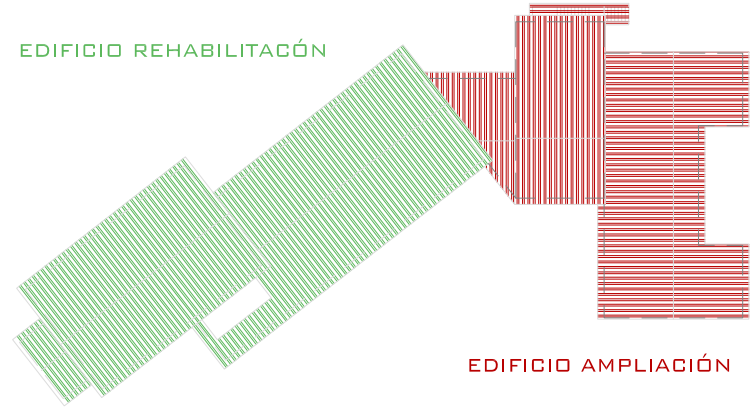

EDIFICIO AMPLIACIÓN


EDIFICIO REHABILITACIÓN

		SUPERFICIE UTIL	SUPERFICIE CONSTRUIDA
PLANTA BAJA	MÓDULO COMEDOR	175.34 M ²	202.25 M ²
PLANTA BAJA - PRIMERA	HABITACIONES - ZONAS COMUNES	300.03 M ²	390.95 M ²
	HORNO	7.84 M ²	16.70 M ²
PLANTA PRIMERA	HABITACIONES - ZONAS COMUNES	137.78 M ²	173.10 M ²
TOTAL		613.15 M ²	766.30 M ²

EDIFICIO AMPLIACIÓN

		SUPERFICIE UTIL	SUPERFICIE CONSTRUIDA
PLANTA SÓTANO-BAJA	SÓTANO - MÓDULO ACCESO - SERVICIOS	286.74 M ²	322.31 M ²
	BAJA - MÓDULO HABITACIONES	190.20 M ²	208.05 M ²
PLANTA BAJA-PRIMERA	BAJA - MÓDULO ACCESO - SERVICIOS	106.44 M ²	133.95 M ²
	PRIMERA - MÓDULO HABITACIONES	190.42 M ²	208.05 M ²
PLANTA PRIMERA-SEGUNDA	PRIMERA - MÓDULO ACCESO - SERVICIOS	105.04 M ²	128.70 M ²
	SEGUNDA - MÓDULO HABITACIONES	166.25 M ²	208.05 M ²
TOTAL		1045.09 M ²	1209.11 M ²


- 1 ALMACÉN
- 2 CAMARAS FRIGORIFICAS
- 3 CUARTO LIMPIEZA
- 4 ALMACÉN RESIDUOS
- 5 VESTUARIO PERSONAL
- 6 LAVAMANDOS ACCION. NO MANUAL
- 7 MESA DESBARRE
- 8 FREGADERO
- 9 LAVAVAJILLAS
- 10 FOGONES
- 11 PLANCHA
- 12 HORNO
- 13 FREIDORA
- 14 CAMPANA
- 15 MESA PREPARACIÓN
- 16 TELA MOSQUITERA

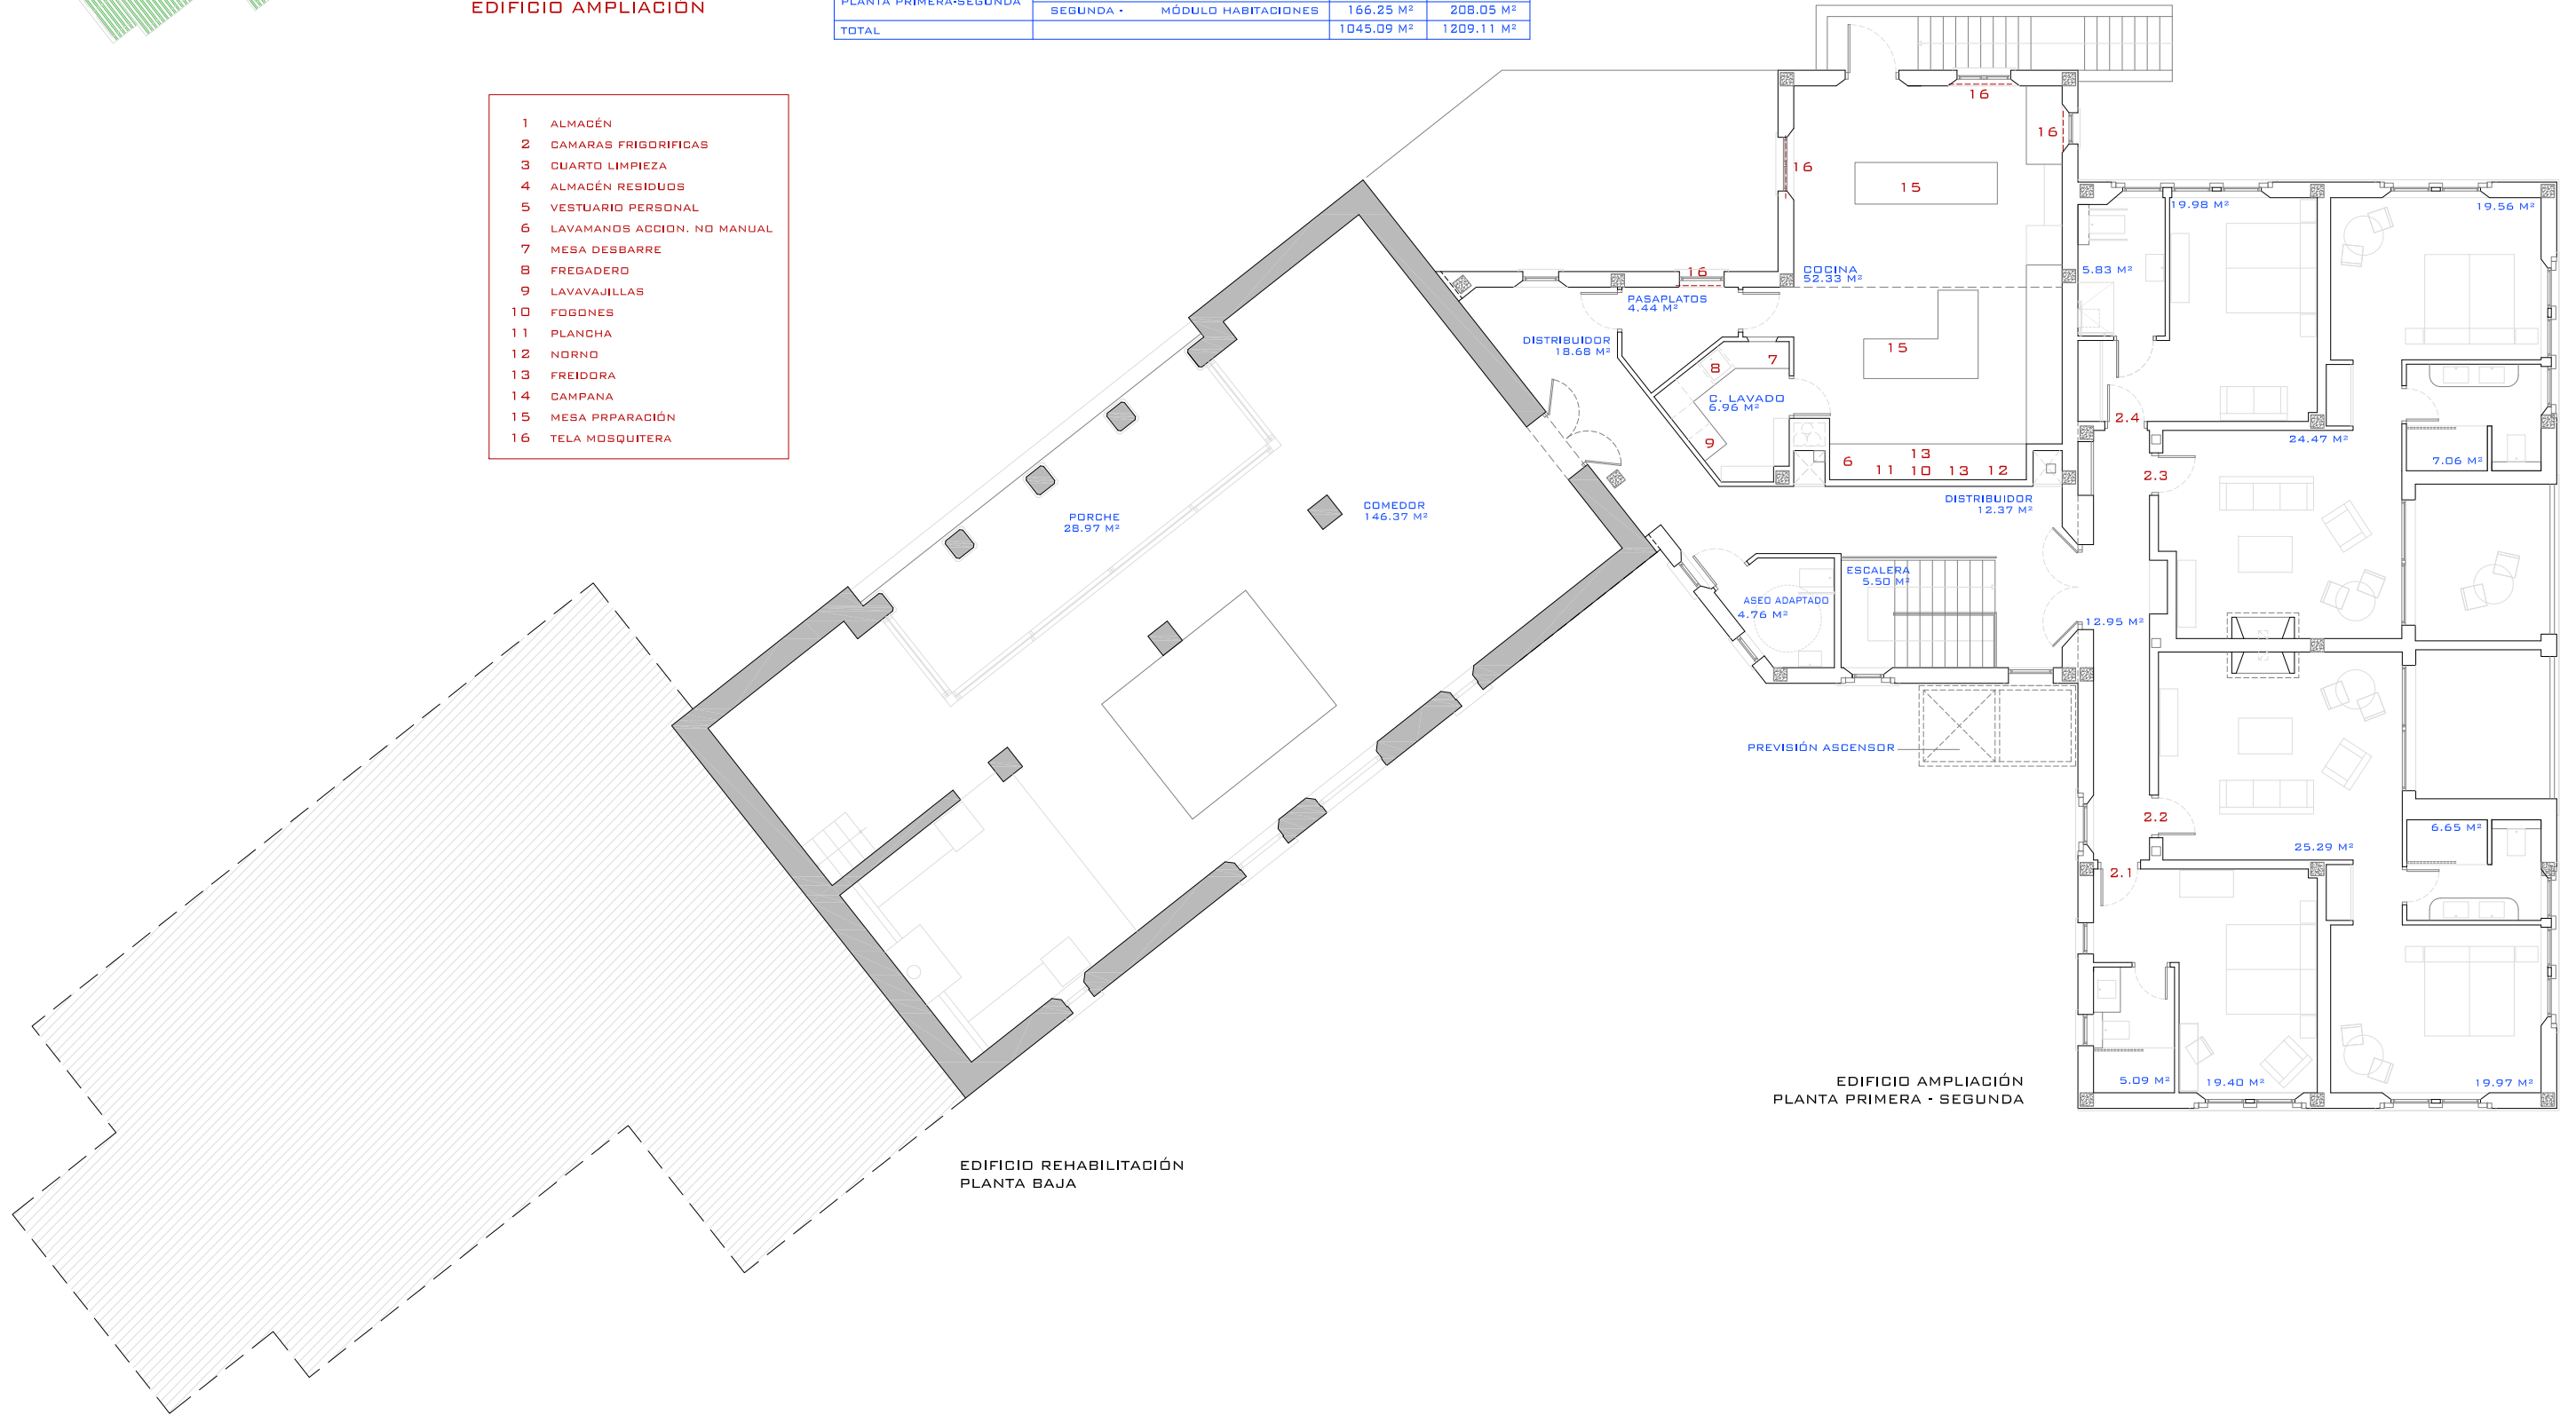

EDIFICIO REHABILITACIÓN
PLANTA BAJA

EDIFICIO AMPLIACIÓN
PLANTA PRIMERA - SEGUNDA

EDIFICIO REHABILITACIÓN

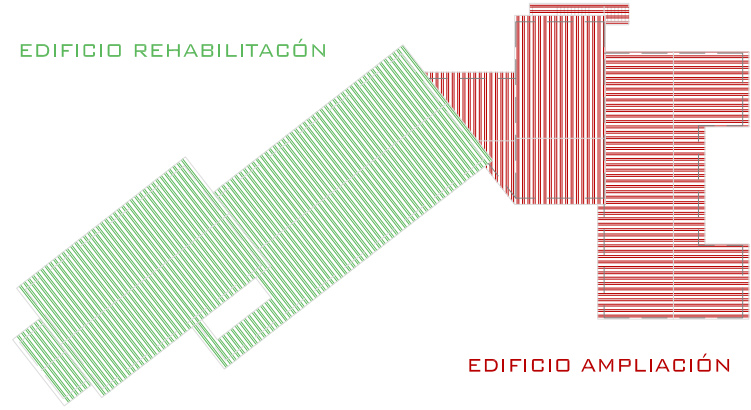


EDIFICIO AMPLIACIÓN

EDIFICIO REHABILITACIÓN


		SUPERFICIE UTIL	SUPERFICIE CONSTRUIDA
PLANTA BAJA	MÓDULO COMEDOR	175.34 M ²	202.25 M ²
PLANTA BAJA - PRIMERA	HABITACIONES - ZONAS COMUNES	300.03 M ²	390.95 M ²
	HORNO	7.84 M ²	16.70 M ²
PLANTA PRIMERA	HABITACIONES - ZONAS COMUNES	137.78 M ²	173.10 M ²
TOTAL		613.15 M ²	766.30 M ²

EDIFICIO AMPLIACIÓN

		SUPERFICIE UTIL	SUPERFICIE CONSTRUIDA
PLANTA SÓTANO-BAJA	SÓTANO - MÓDULO ACCESO - SERVICIOS	286.74 M ²	322.31 M ²
BAJA - PRIMERA	MÓDULO HABITACIONES	190.20 M ²	208.05 M ²
	MÓDULO ACCESO - SERVICIOS	106.44 M ²	133.95 M ²
PLANTA BAJA-PRIMERA	MÓDULO HABITACIONES	190.42 M ²	208.05 M ²
	MÓDULO ACCESO - SERVICIOS	105.04 M ²	128.70 M ²
PLANTA PRIMERA-SEGUNDA	MÓDULO ACCESO - SERVICIOS	105.04 M ²	128.70 M ²
	MÓDULO HABITACIONES	166.25 M ²	208.05 M ²
TOTAL		1045.09 M ²	1209.11 M ²

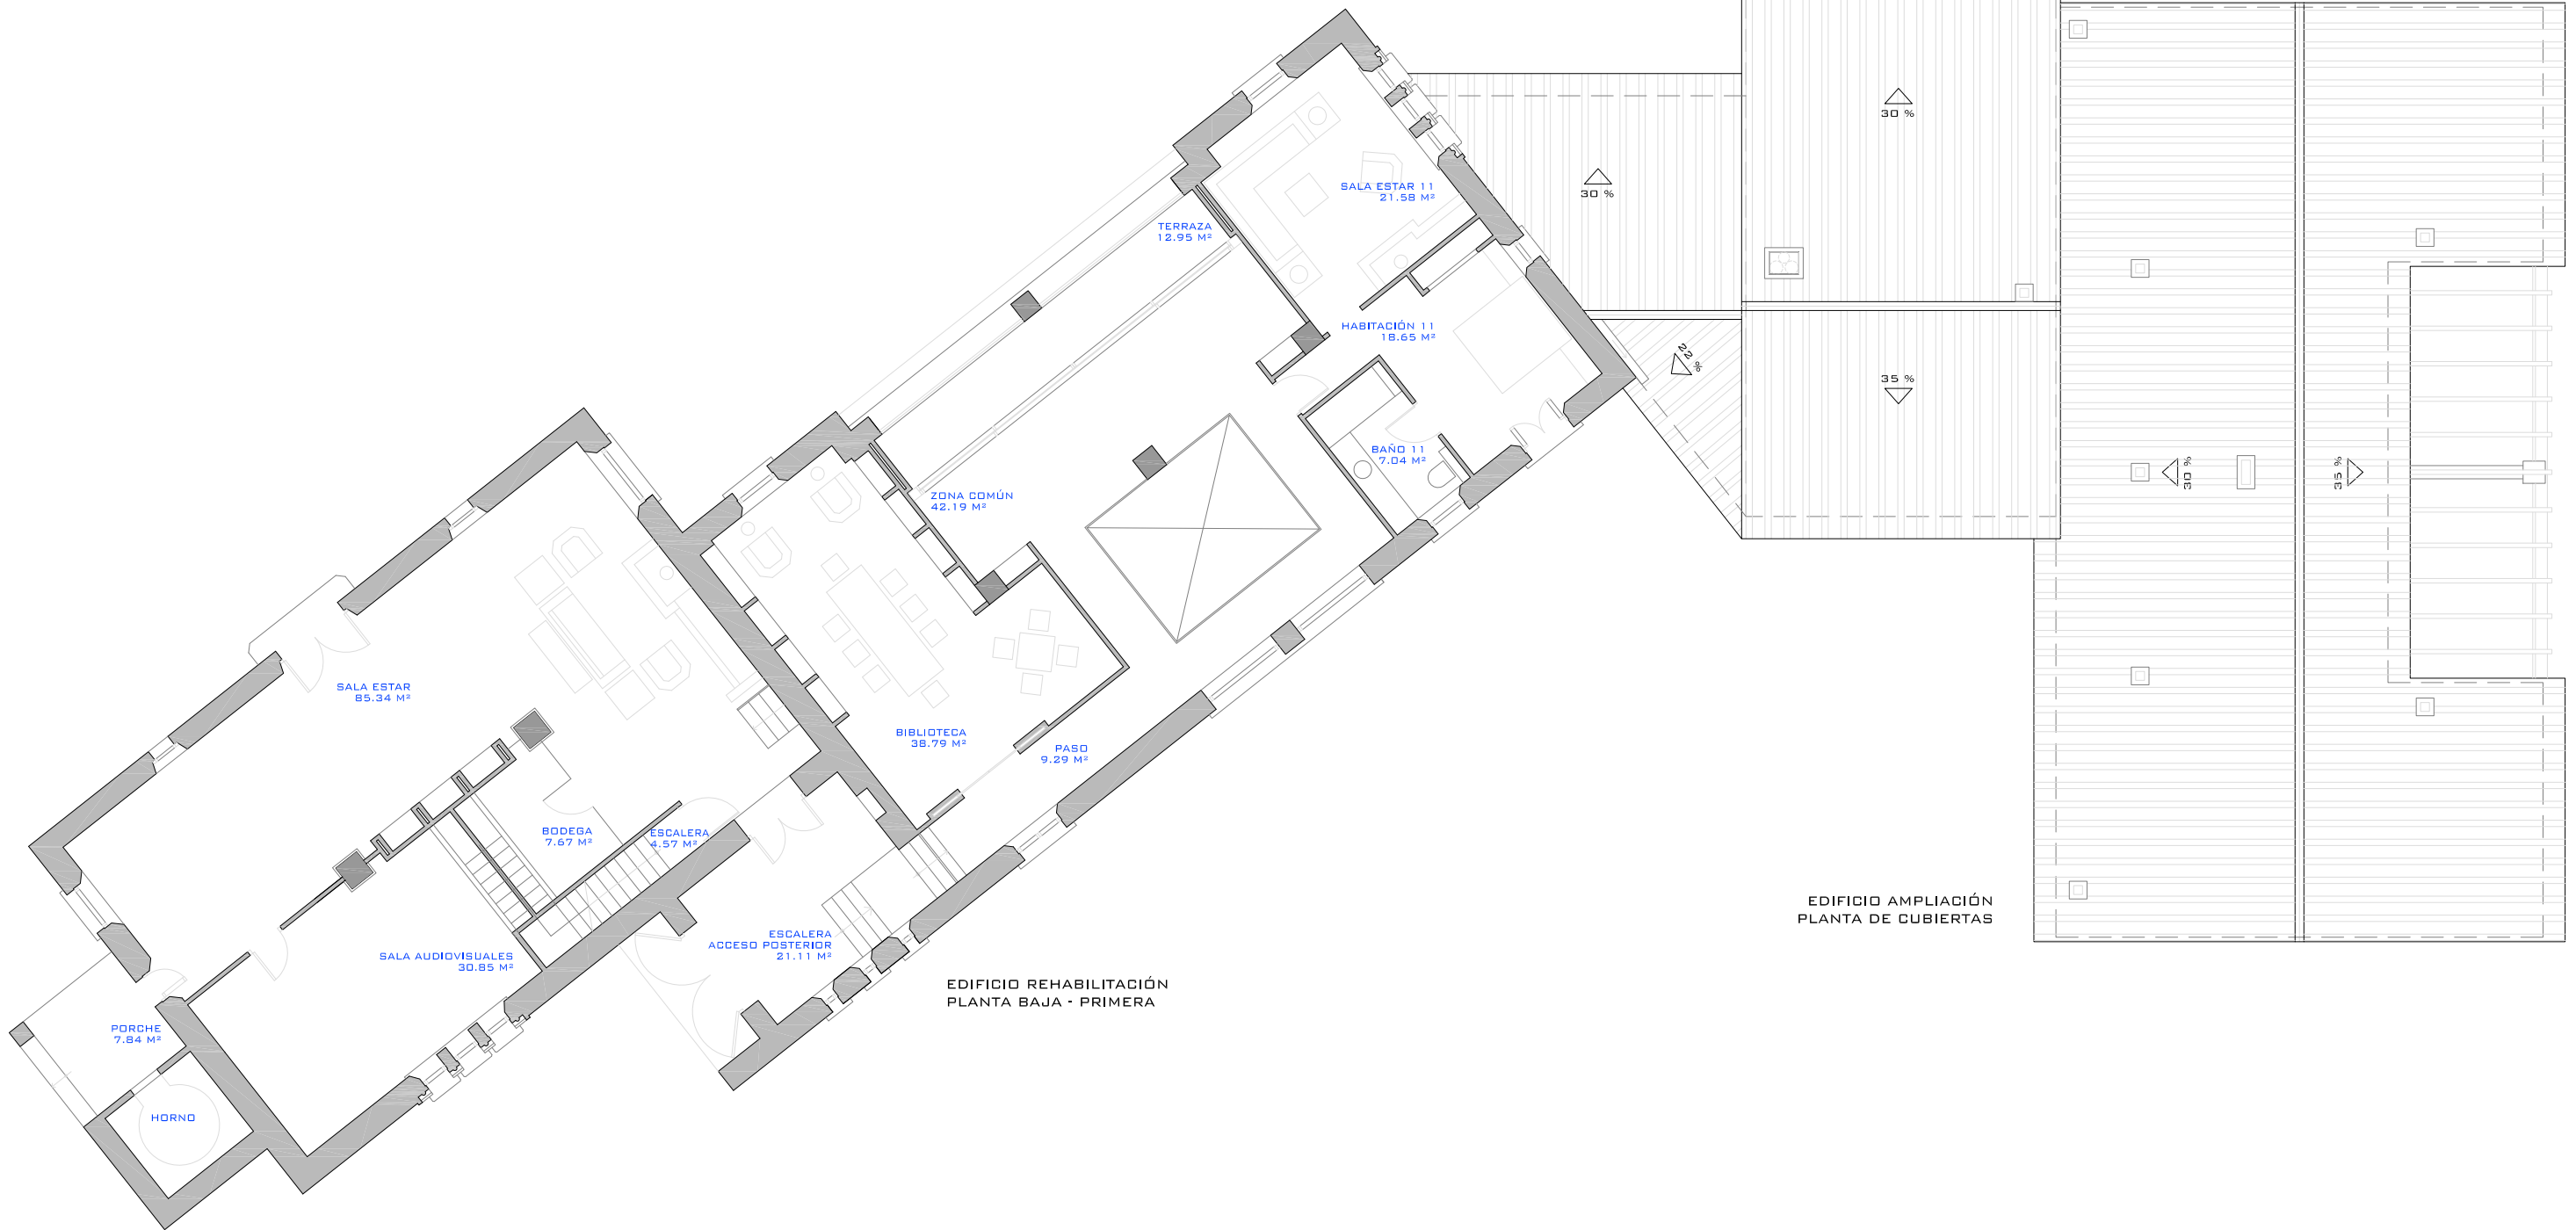

EDIFICIO REHABILITACIÓN

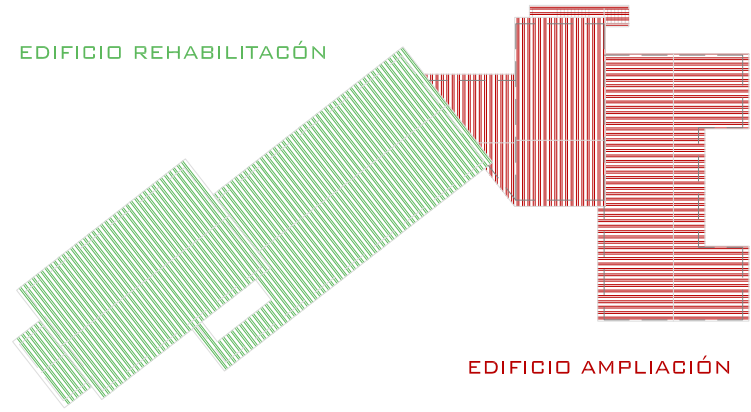


EDIFICIO AMPLIACIÓN

EDIFICIO REHABILITACIÓN

		SUPERFICIE UTIL	SUPERFICIE CONSTRUIDA
PLANTA BAJA	MÓDULO COMEDOR	175.34 M ²	202.25 M ²
PLANTA BAJA - PRIMERA	HABITACIONES - ZONAS COMUNES	300.03 M ²	390.95 M ²
	HORNO	7.84 M ²	16.70 M ²
PLANTA PRIMERA	HABITACIONES - ZONAS COMUNES	137.78 M ²	173.10 M ²
TOTAL		613.15 M ²	766.30 M ²

EDIFICIO AMPLIACIÓN

		SUPERFICIE UTIL	SUPERFICIE CONSTRUIDA
PLANTA SÓTANO-BAJA	SÓTANO - MÓDULO ACCESO - SERVICIOS	286.74 M ²	322.31 M ²
	BAJA - MÓDULO HABITACIONES	190.20 M ²	208.05 M ²
PLANTA BAJA-PRIMERA	BAJA - MÓDULO ACCESO - SERVICIOS	106.44 M ²	133.95 M ²
	PRIMERA - MÓDULO HABITACIONES	190.42 M ²	208.05 M ²
PLANTA PRIMERA-SEGUNDA	PRIMERA - MÓDULO ACCESO - SERVICIOS	105.04 M ²	128.70 M ²
	SEGUNDA - MÓDULO HABITACIONES	166.25 M ²	208.05 M ²
TOTAL		1045.09 M ²	1209.11 M ²

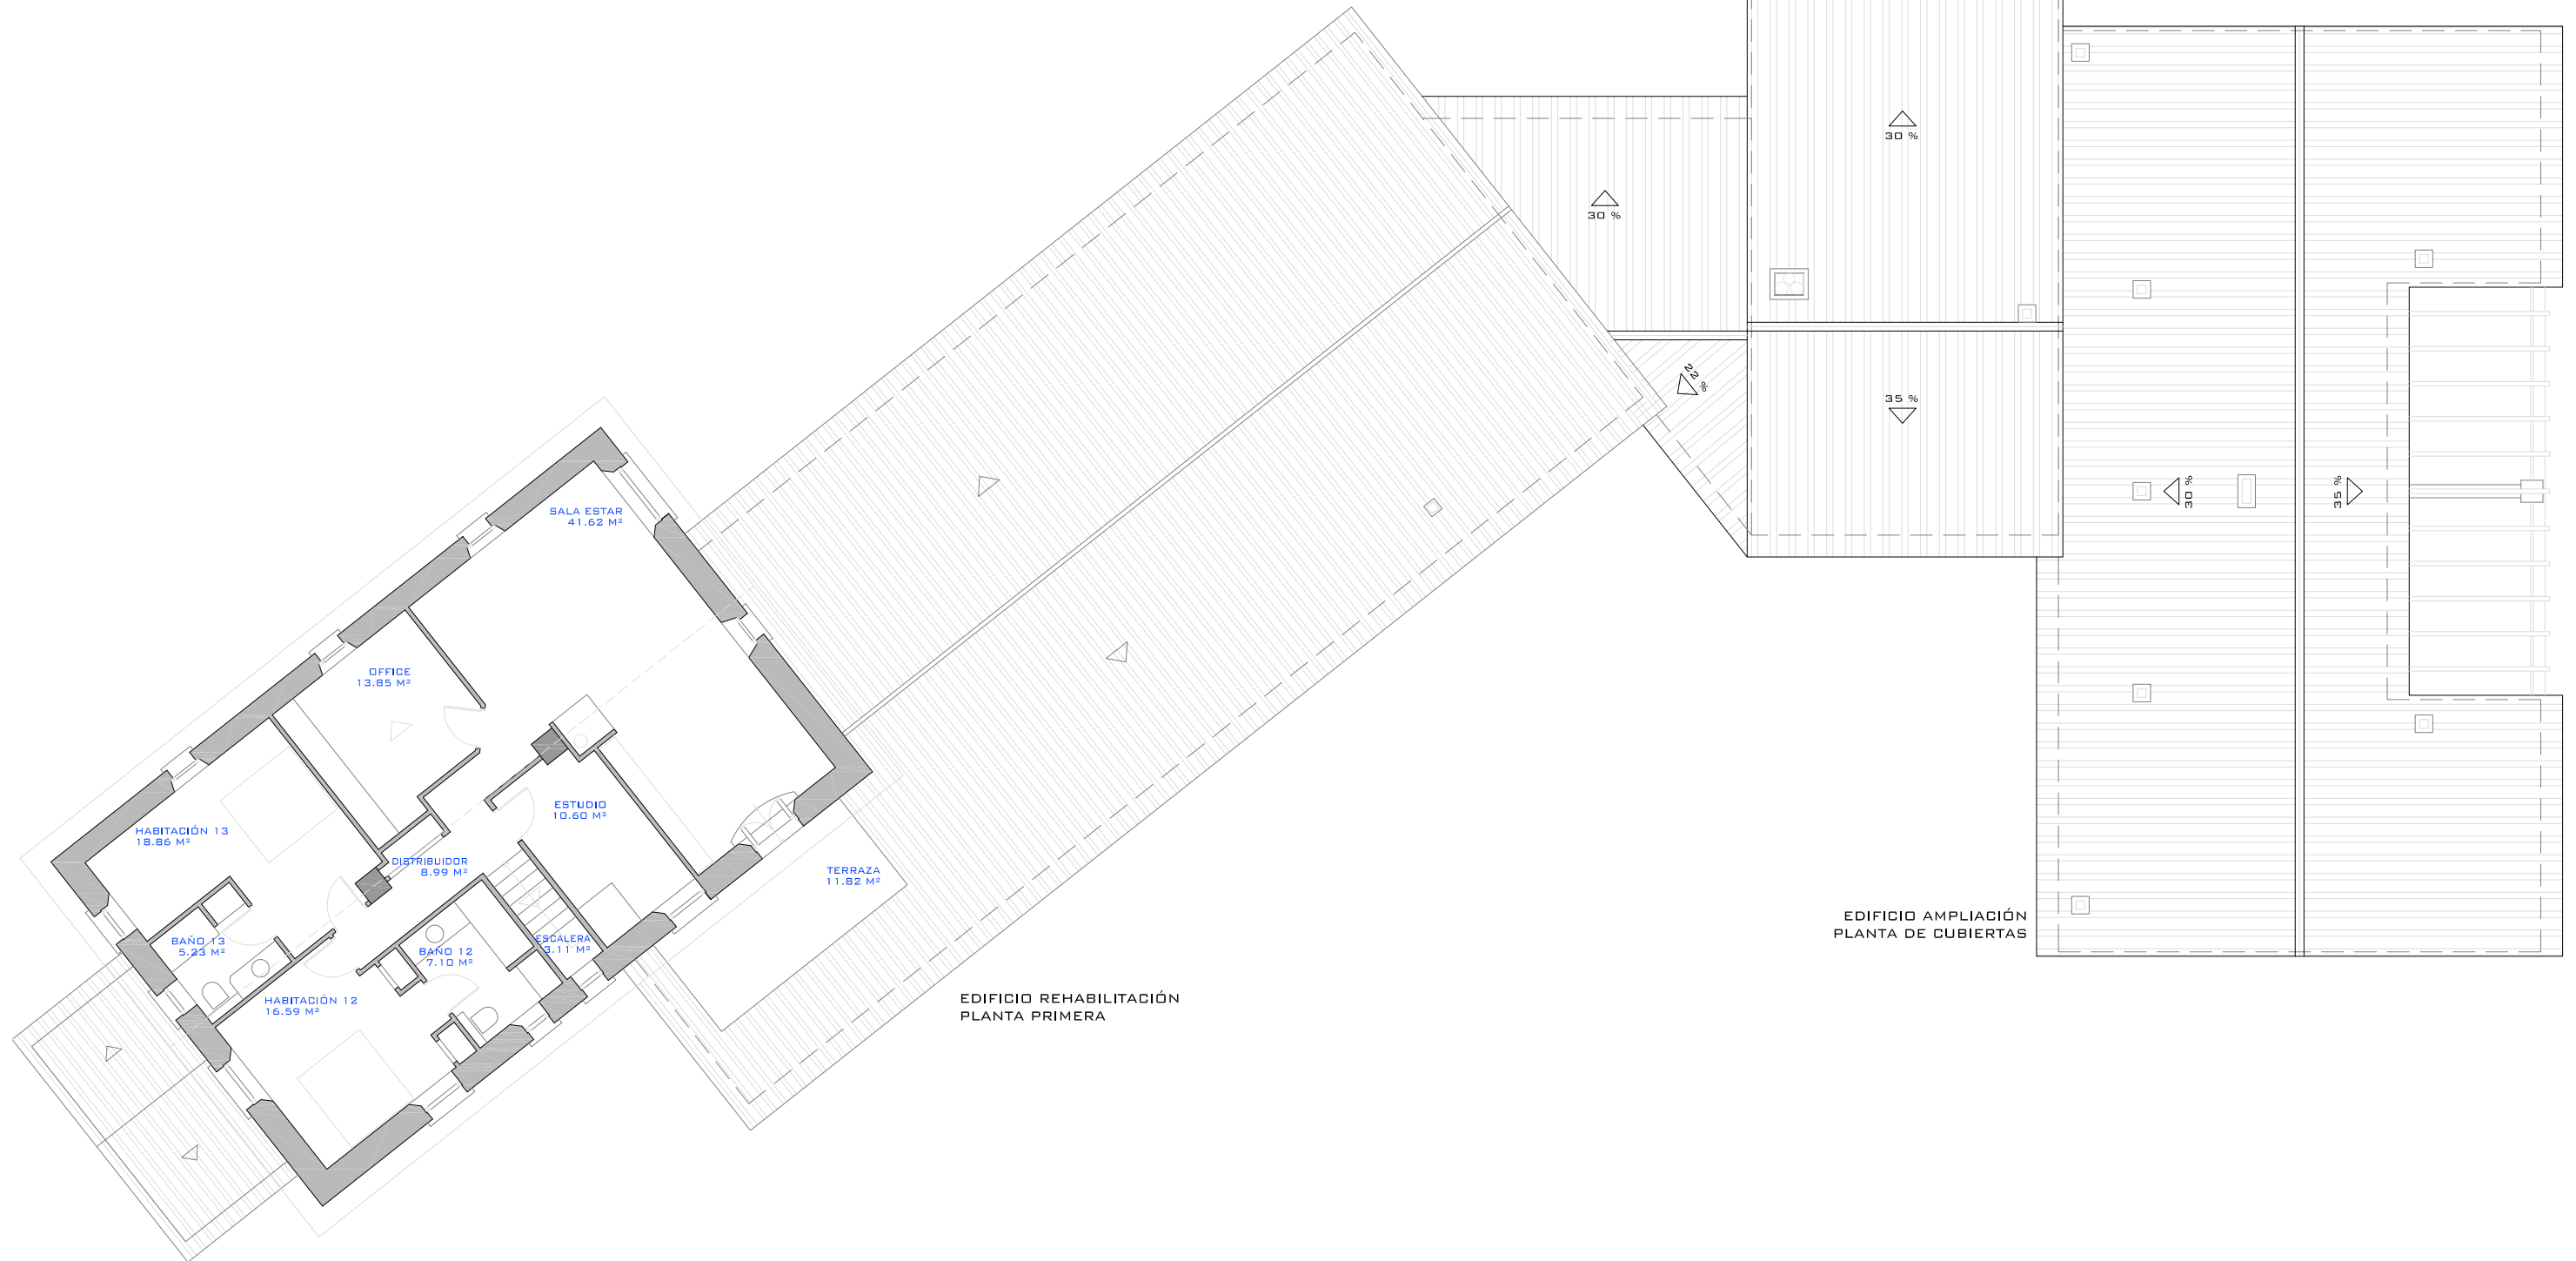

EDIFICIO REHABILITACIÓN
PLANTA PRIMERA

EDIFICIO AMPLIACIÓN
PLANTA DE CUBIERTAS

